


# LAGEPLAN


zeichnerischer Teil  
zum Bauantrag (§4 LBOVVO )

Kreis: Ludwigsburg    Gemeinde: Schwieberdingen    Gemarkung: Schwieberdingen

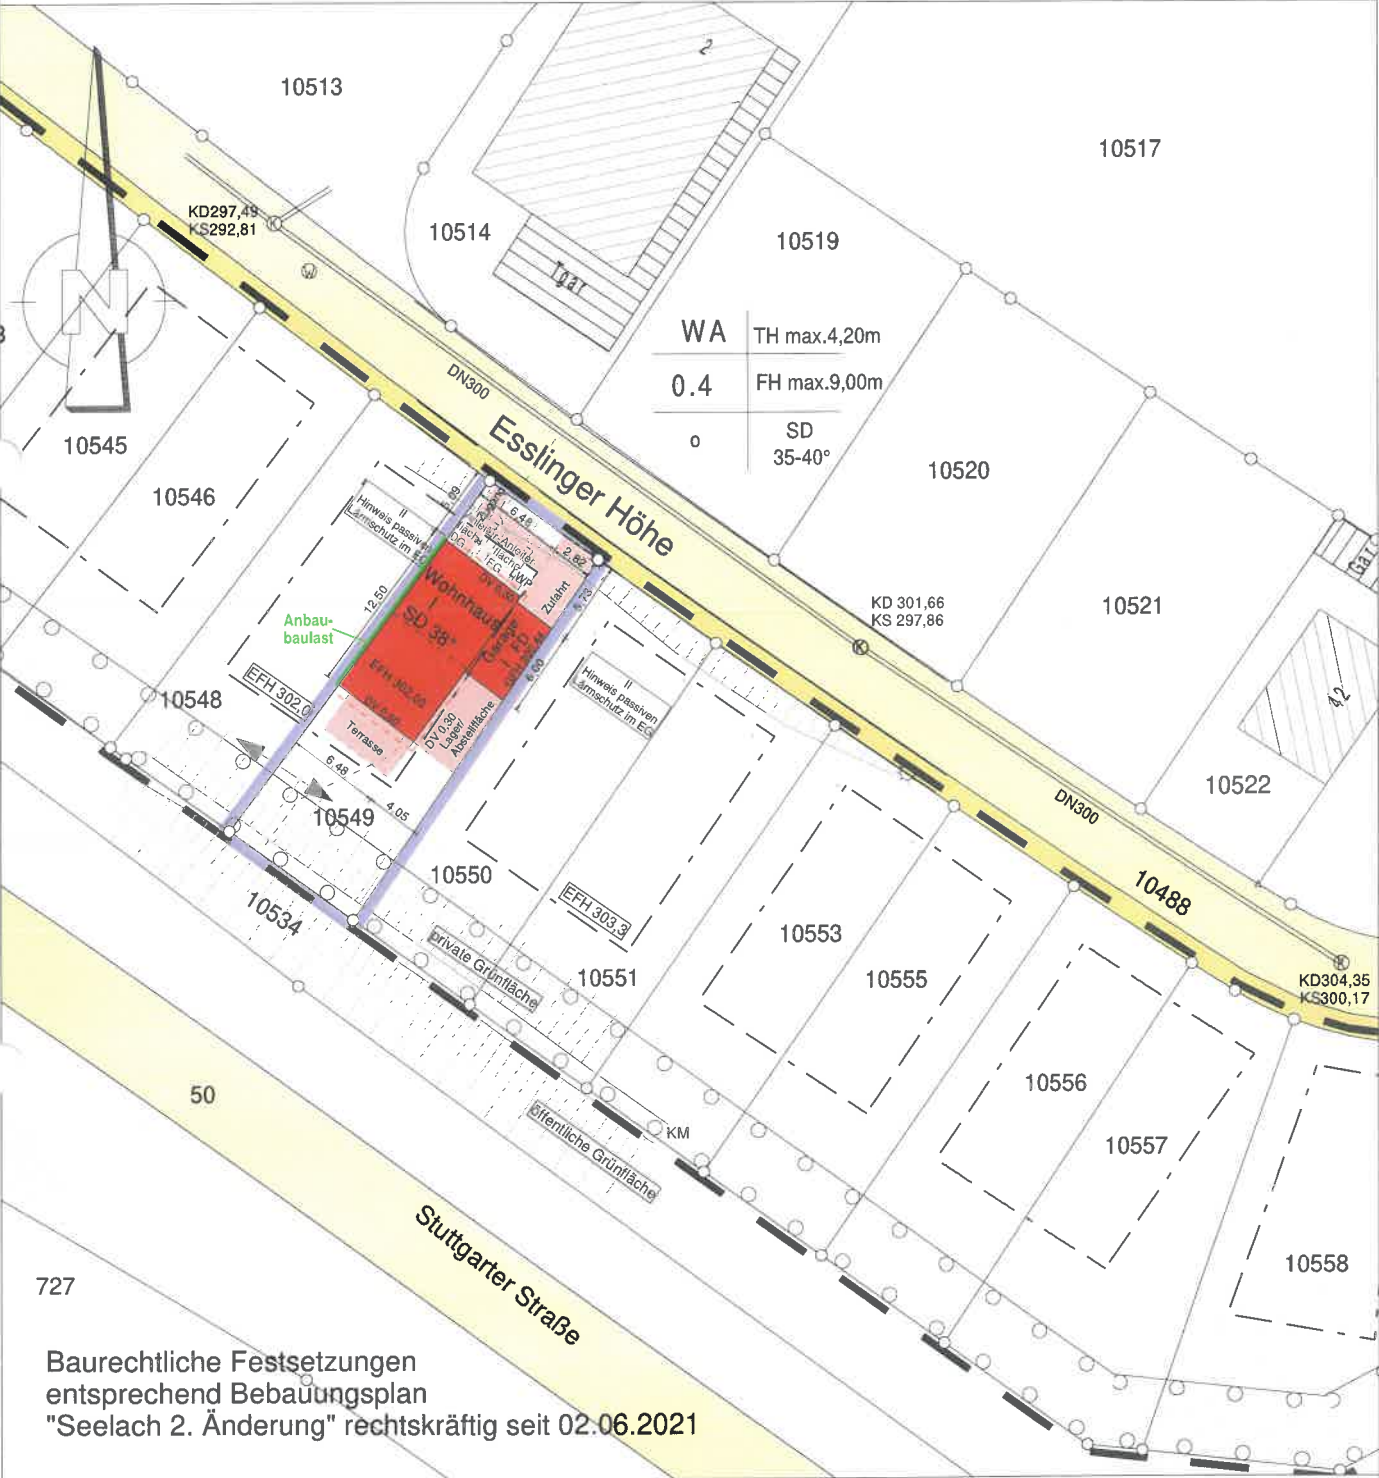

Für die Darstellung und Vollständigkeit evtl.  
vorhandener ober- und unterirdischer  
Versorgungsleitungen wird keine  
Gewähr übernommen.

# QUERSCHNITT

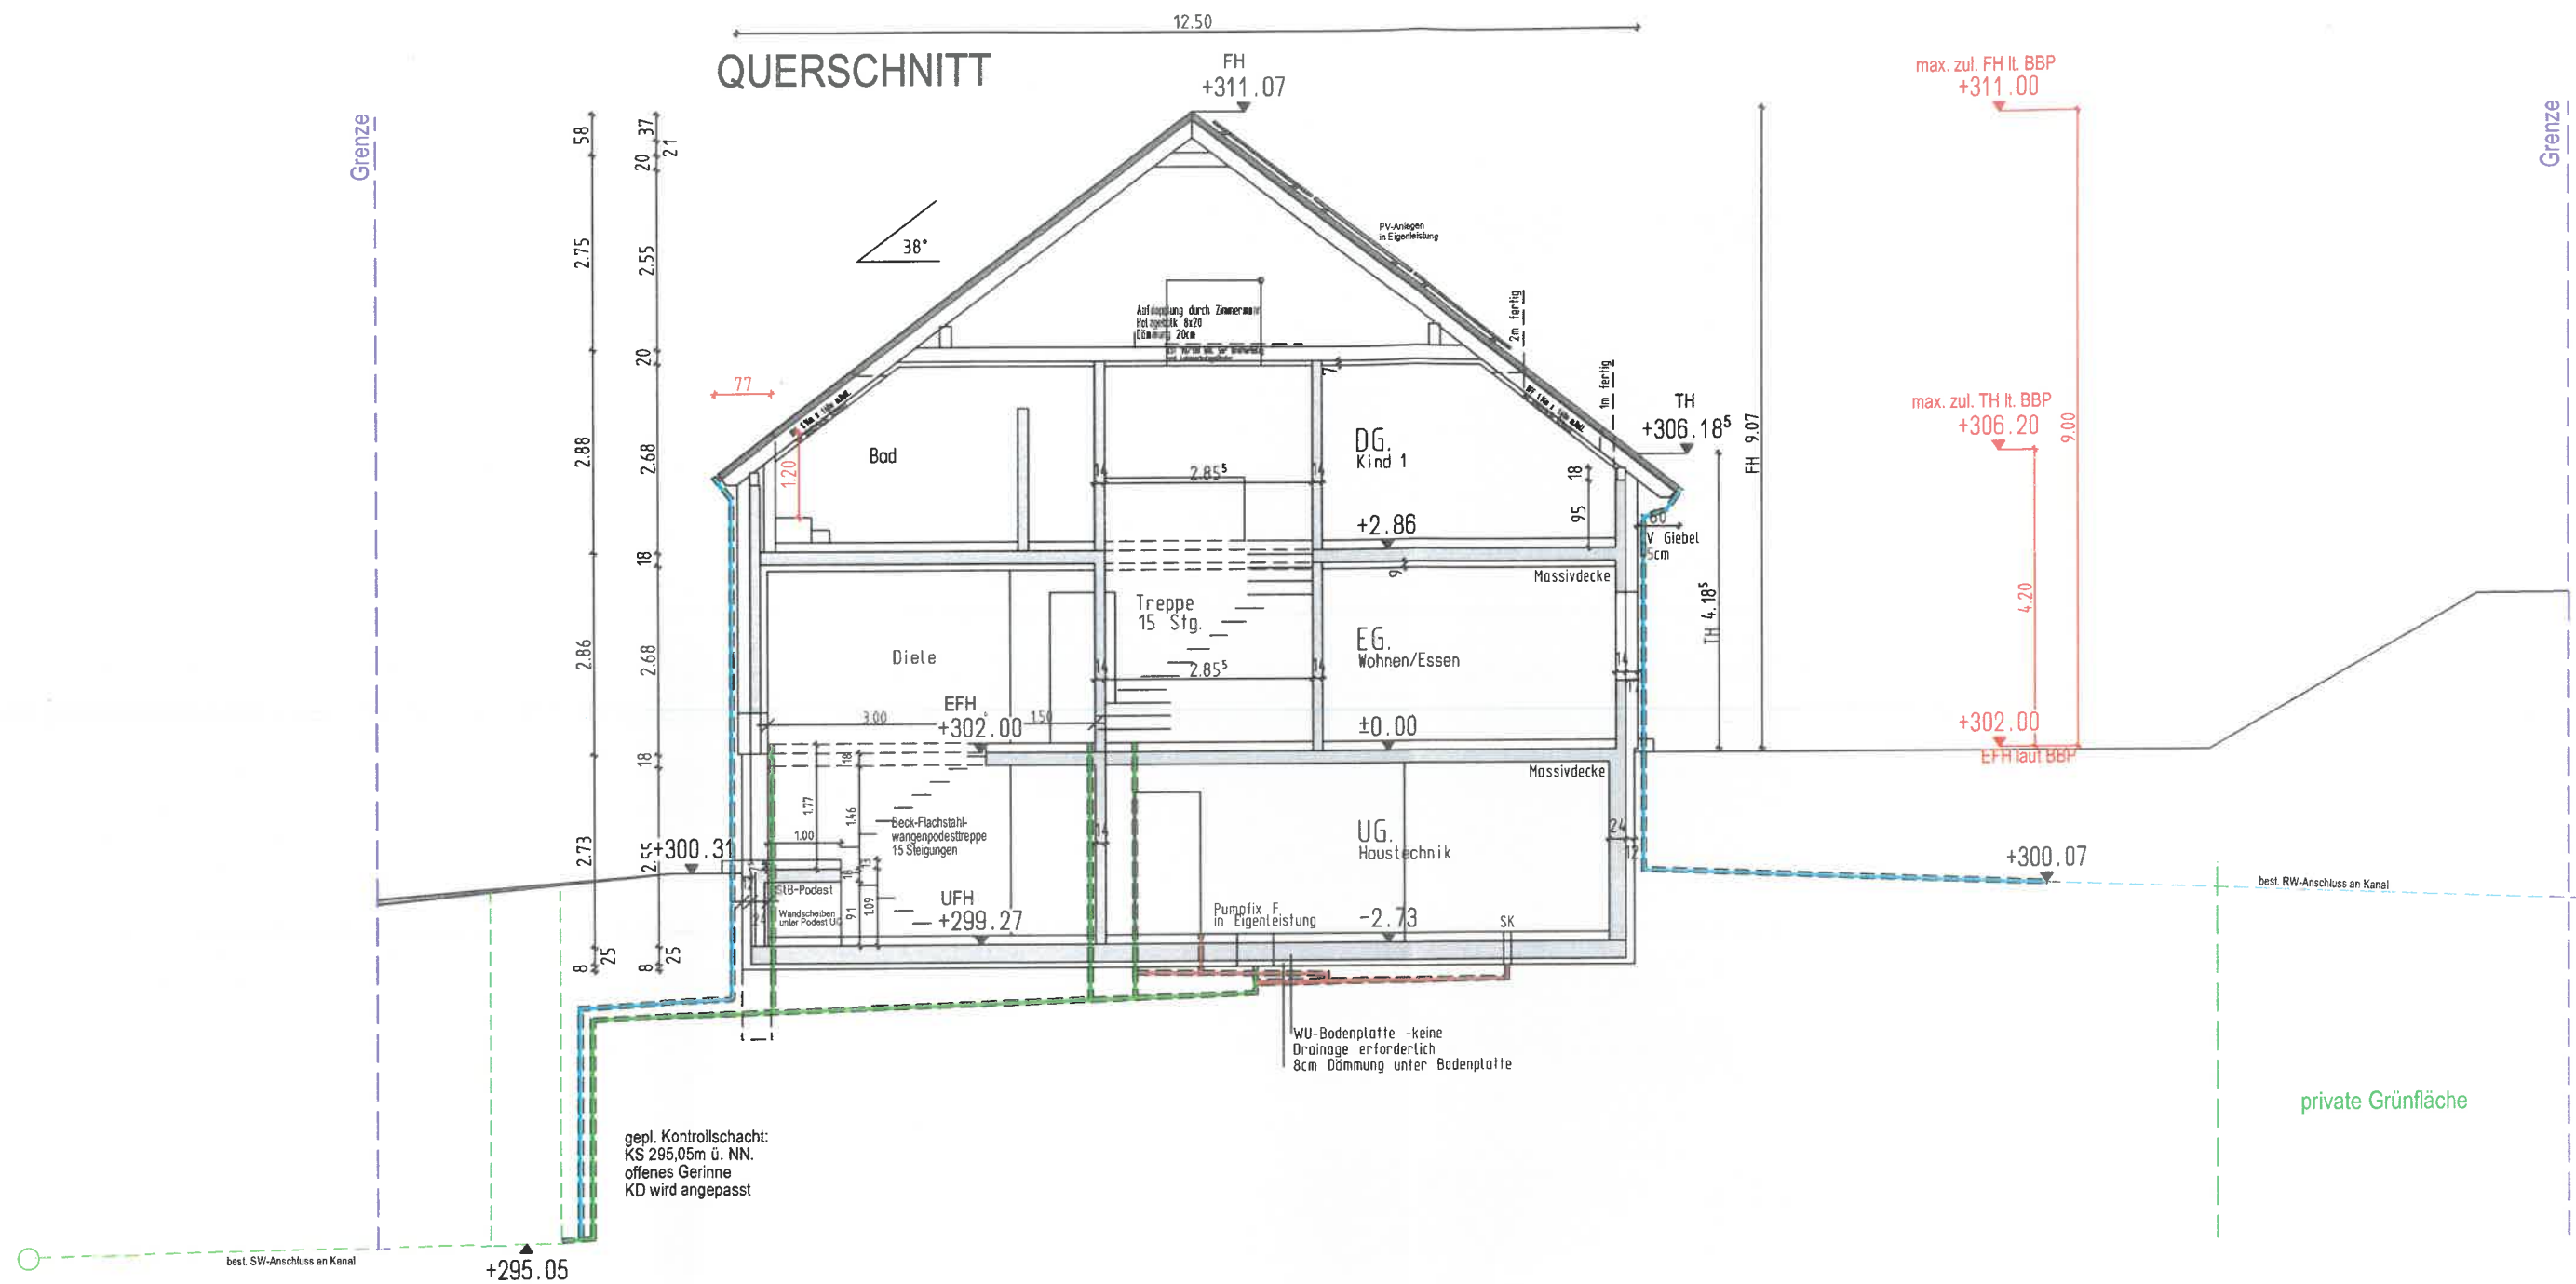

Projekt: Wohnhausneubau m. Garage  
Flst. Nr. 10549 , Esslinger Höhe  
71701 Schwieberdingen

Planinhalt:  
**SCHNITT**

Plannummer:


4

Maßstab:

1:100

Plandatum:

geändert:

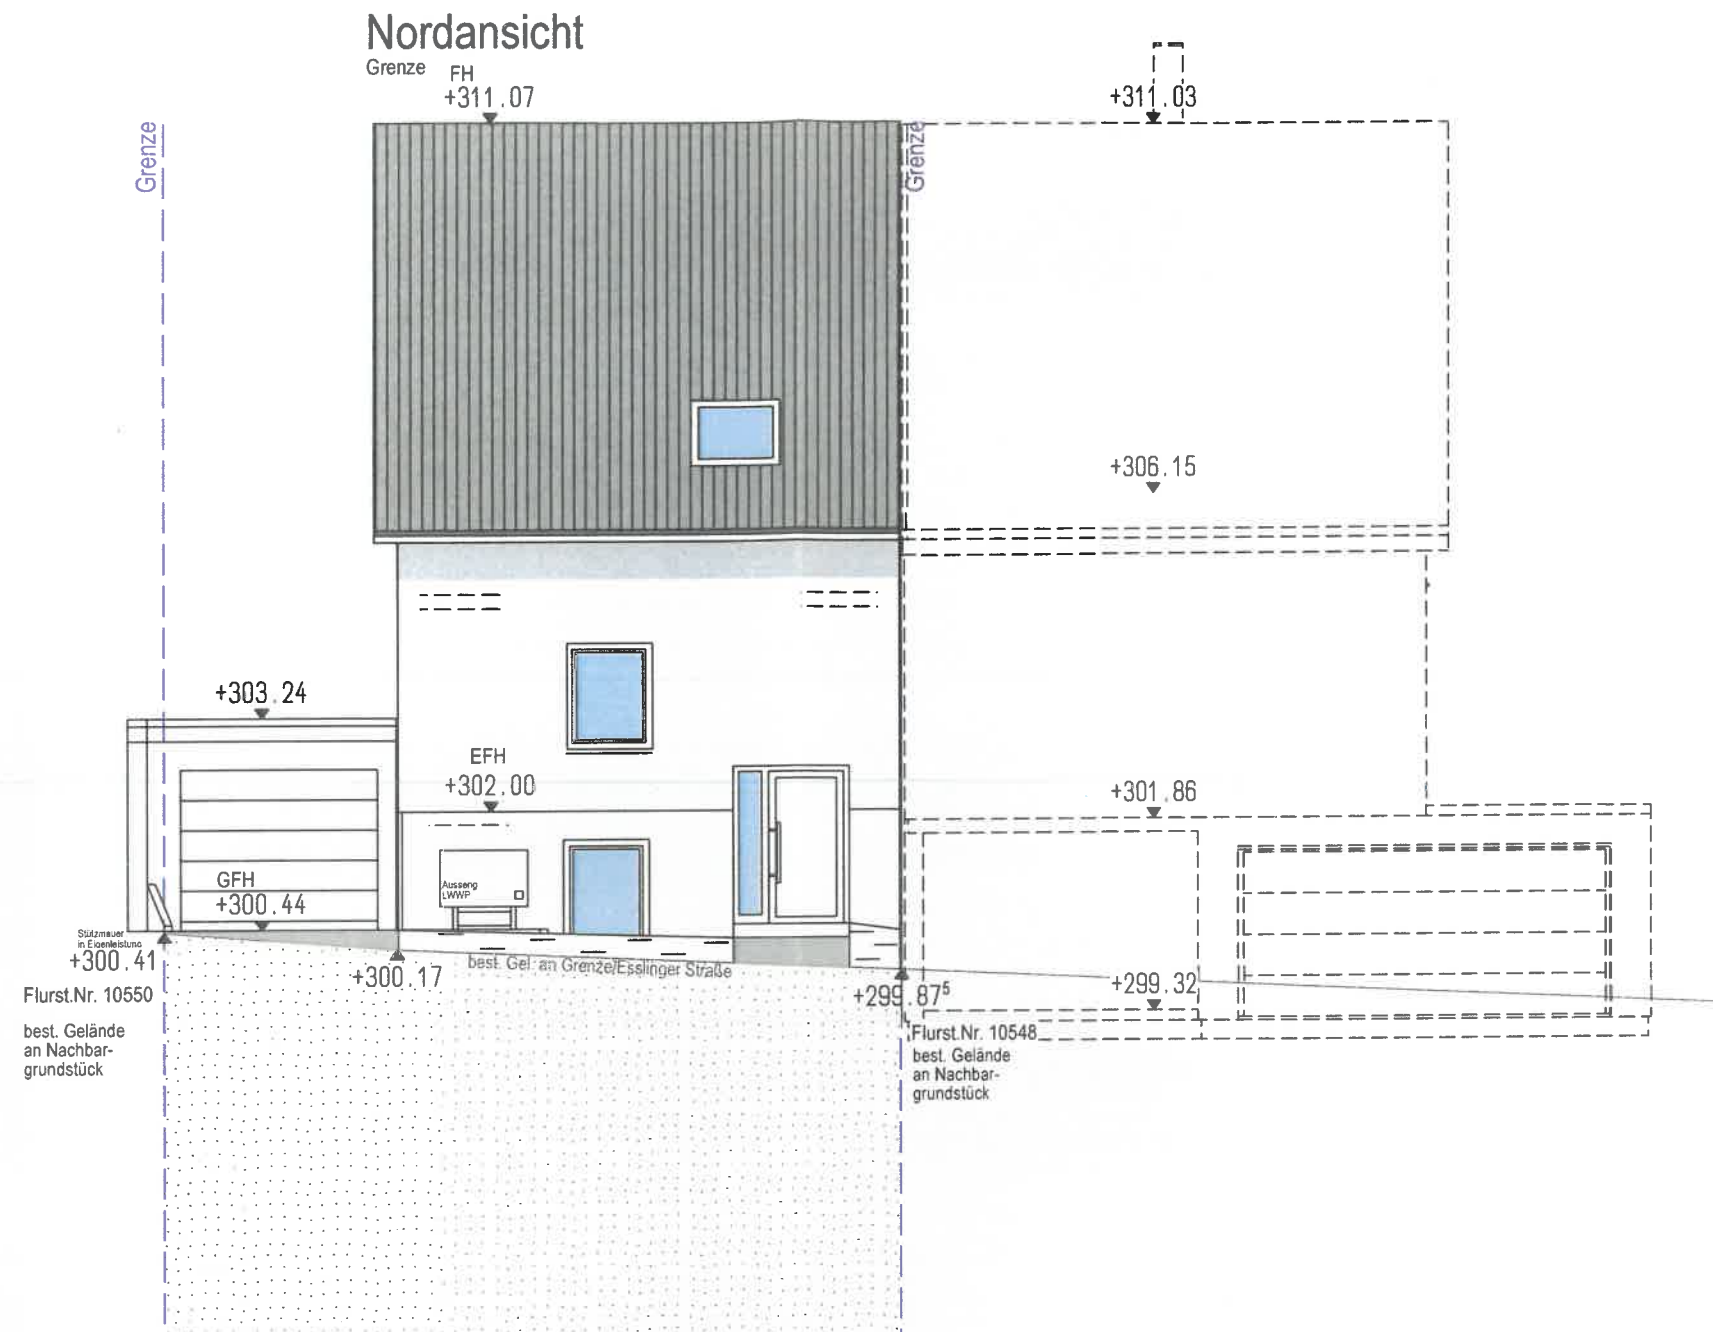

Projekt: Wohnhausneubau m. Garage  
Flst. Nr. 10549, Esslinger Höhe  
71701 Schwieberdingen

Planinhalt:  
**NORDANSICHT GRENZE**


Plannummer:  
**6**

Maßstab:  
**1:100**

Plandatum:

geändert:



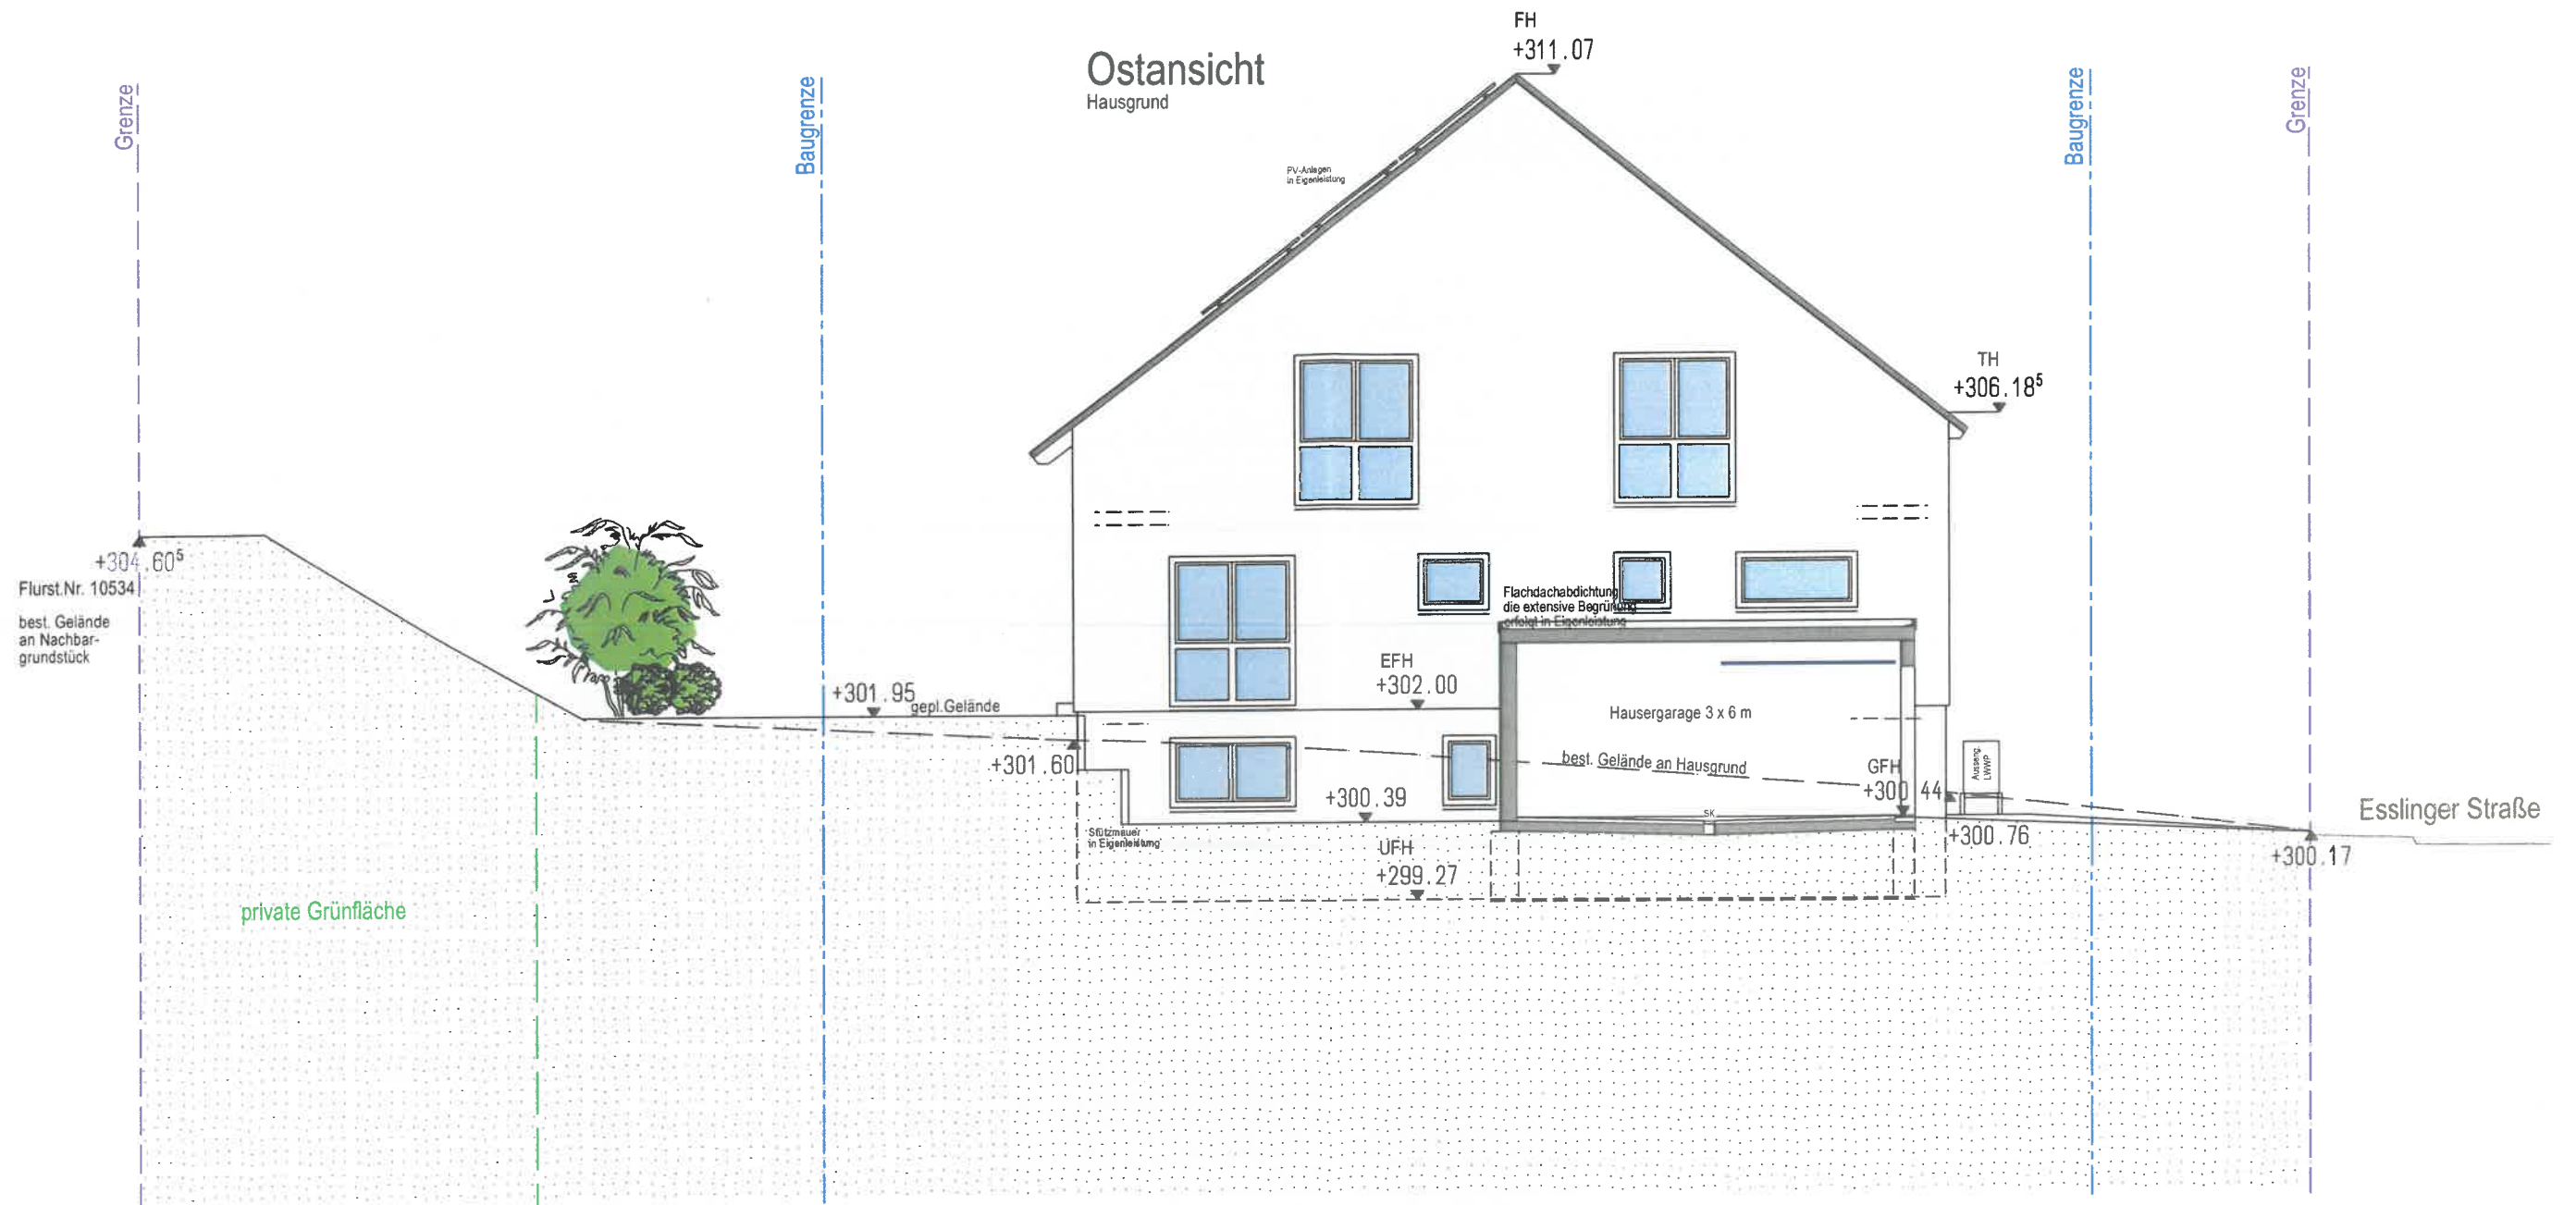

Projekt: Wohnhausneubau m. Garage  
Flst. Nr. 10549, Esslinger Höhe  
71701 Schwieberdingen

Planinhalt:  
**OSTANSICHT HAUSGRUND**

Plannummer:


7

Maßstab:

1:100

Plandatum:

geändert:

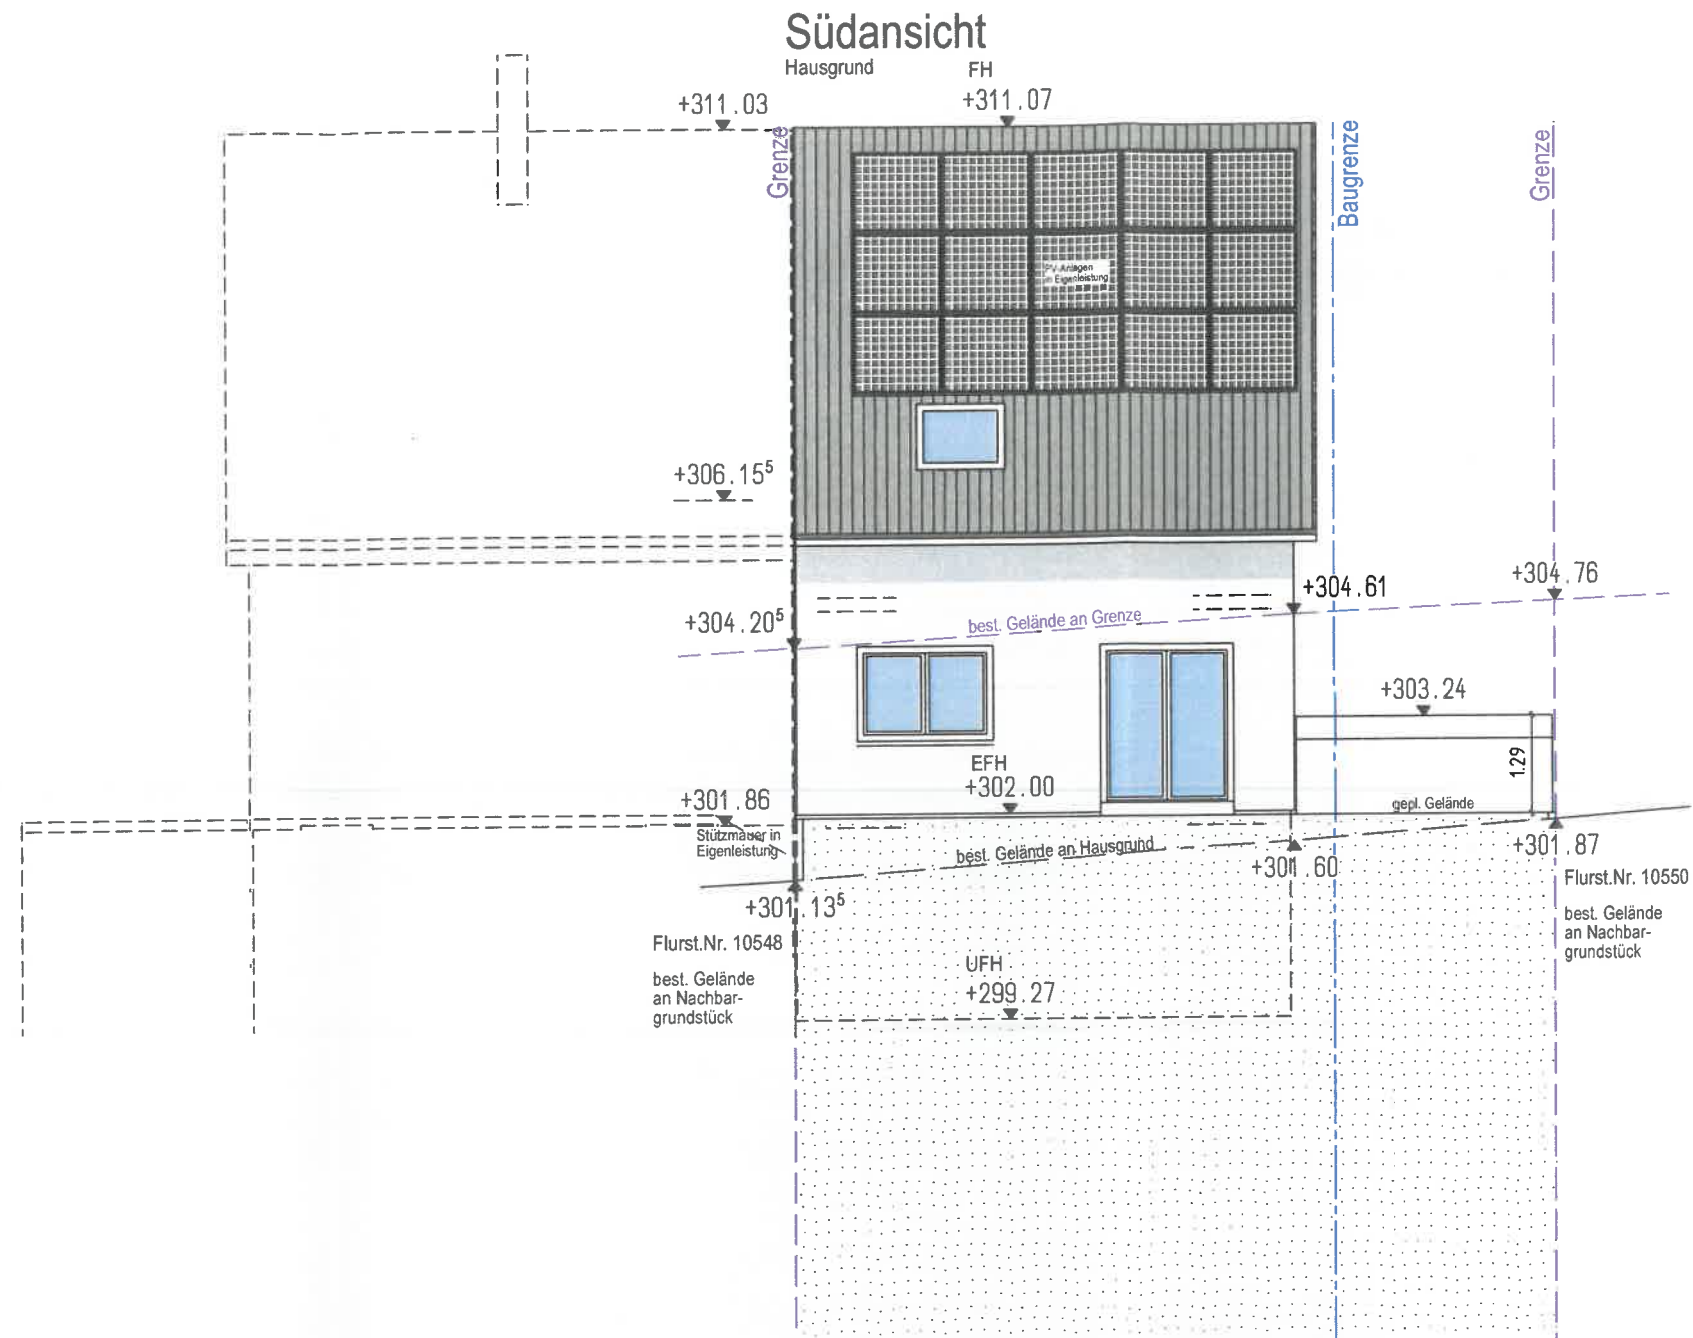

Projekt: Wohnhausneubau m. Garage  
 Flst. Nr. 10549, Esslinger Höhe  
 71701 Schwieberdingen

Planinhalt:  
**SÜDANSICHT HAUSGRUND**

Plannummer:


9

Maßstab:

1:100

Plandatum:

geändert:

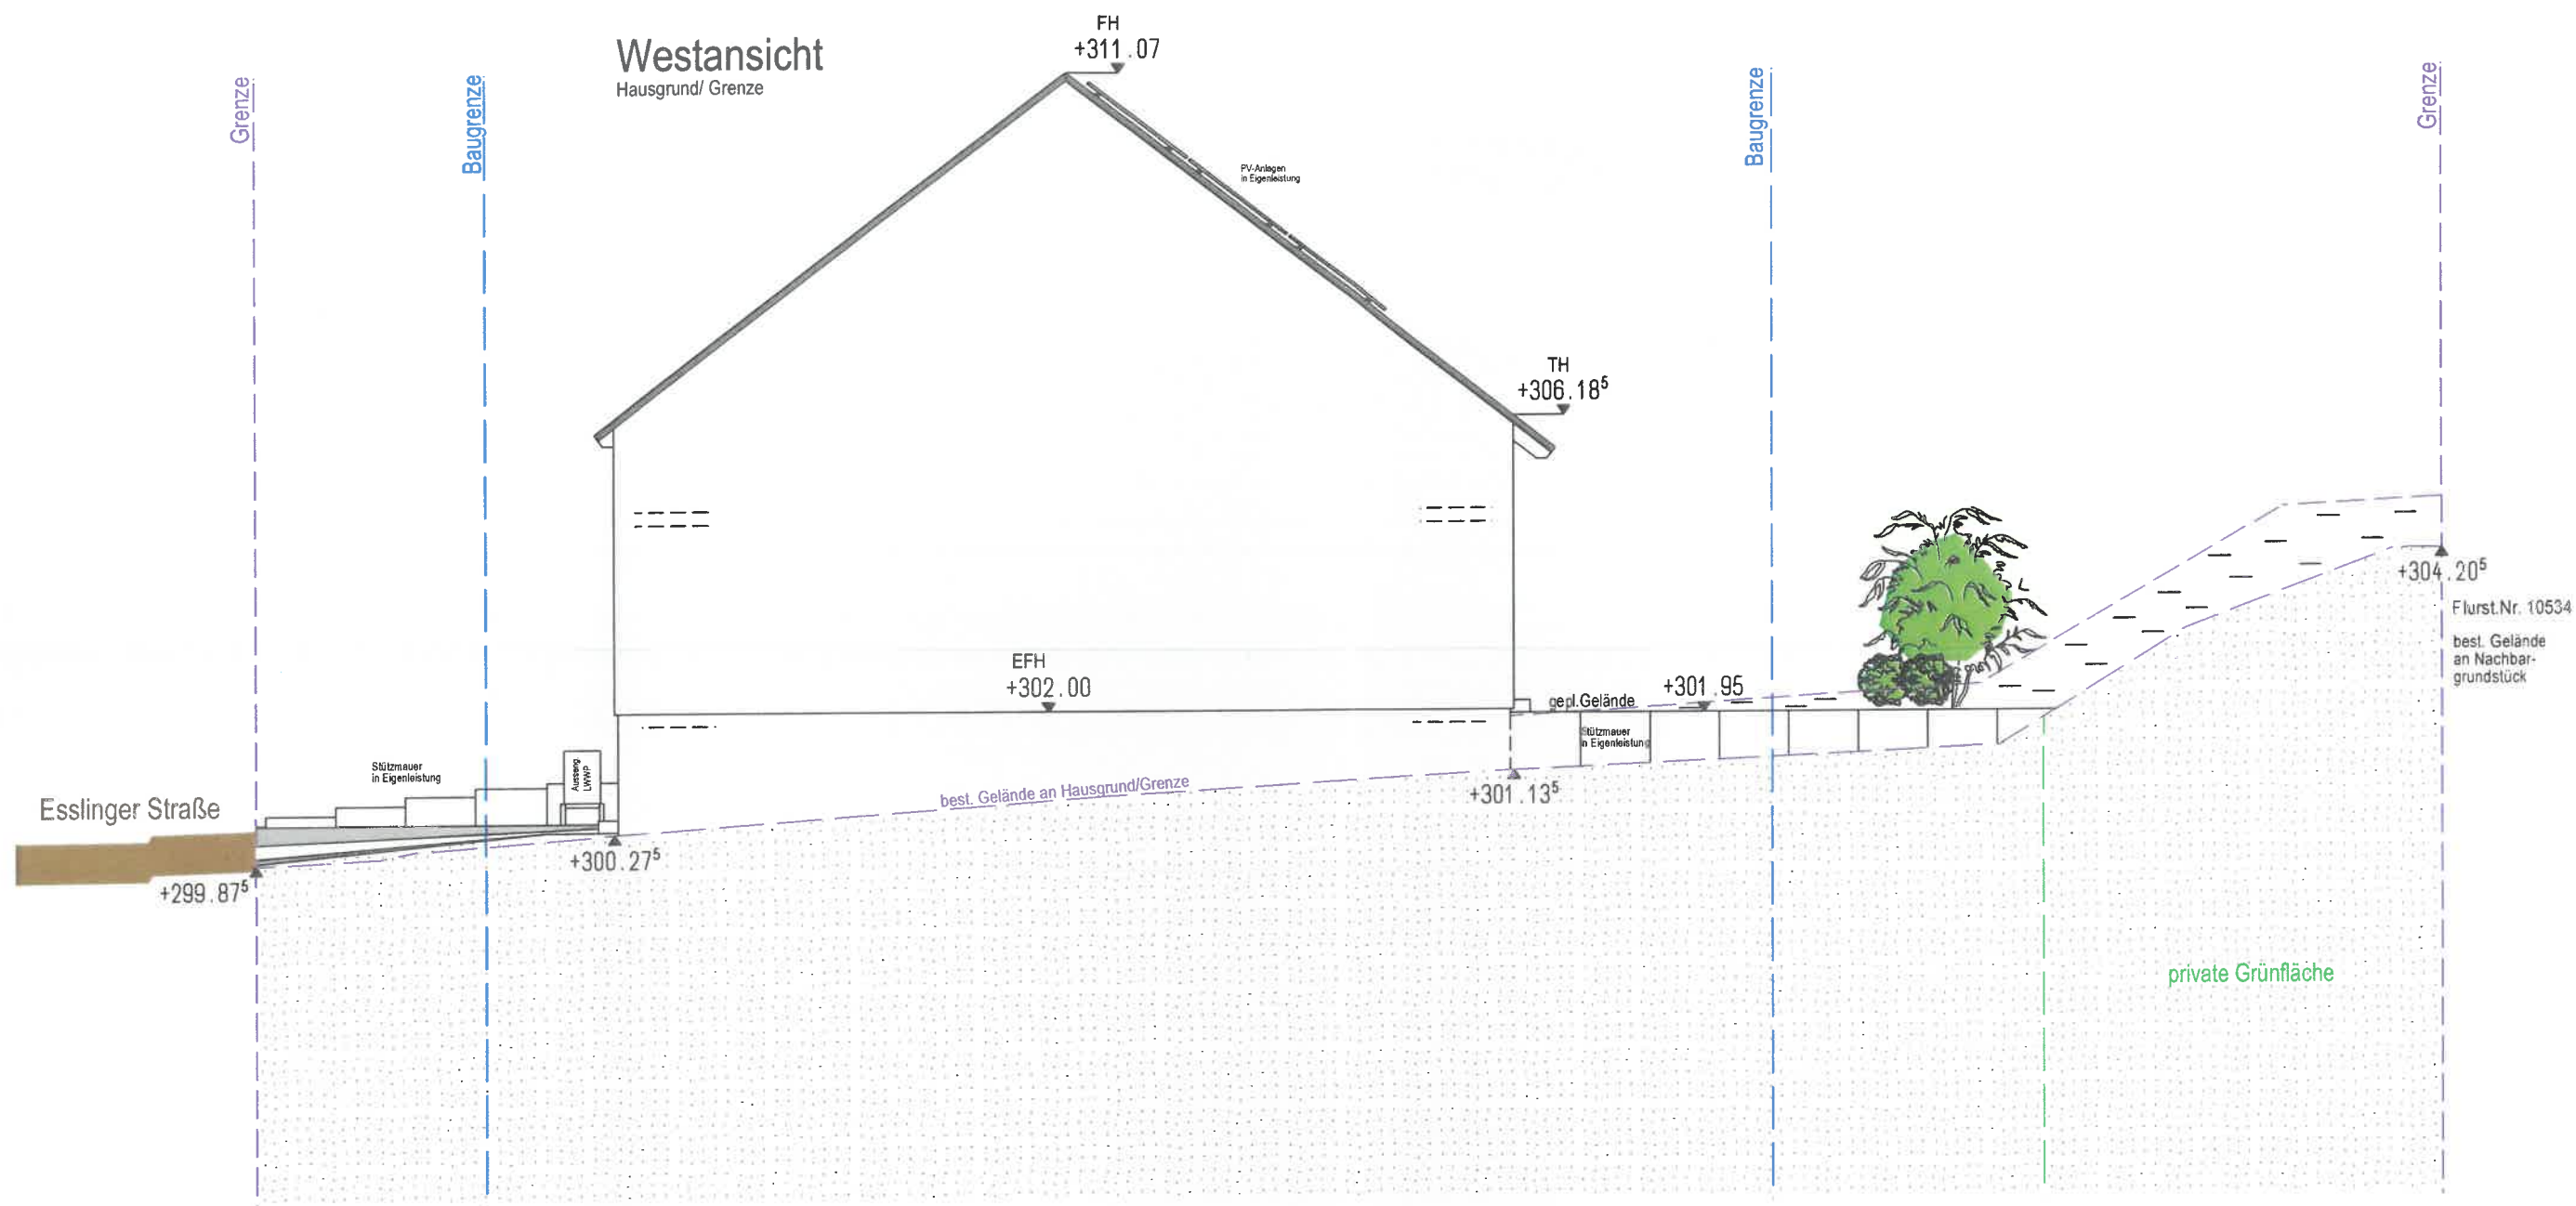

Projekt: Wohnhausneubau m. Garage  
Flst. Nr. 10549, Esslinger Höhe  
71701 Schwieberdingen

Planinhalt:

**WESTANSICHT HAUSGRUND/GRENZE**

Plannummer:

**10**

Maßstab:

**1:100**

Plandatum:

geändert: