


Kreis Ludwigsburg
Gemeinde Schwieberdingen
Gemarkung Schwieberdingen

LAGEPLAN

zeichnerischer Teil zum Bauantrag







WA	TH max 4.20
0.4	FH max 9.00
0	SD 35° - 40°

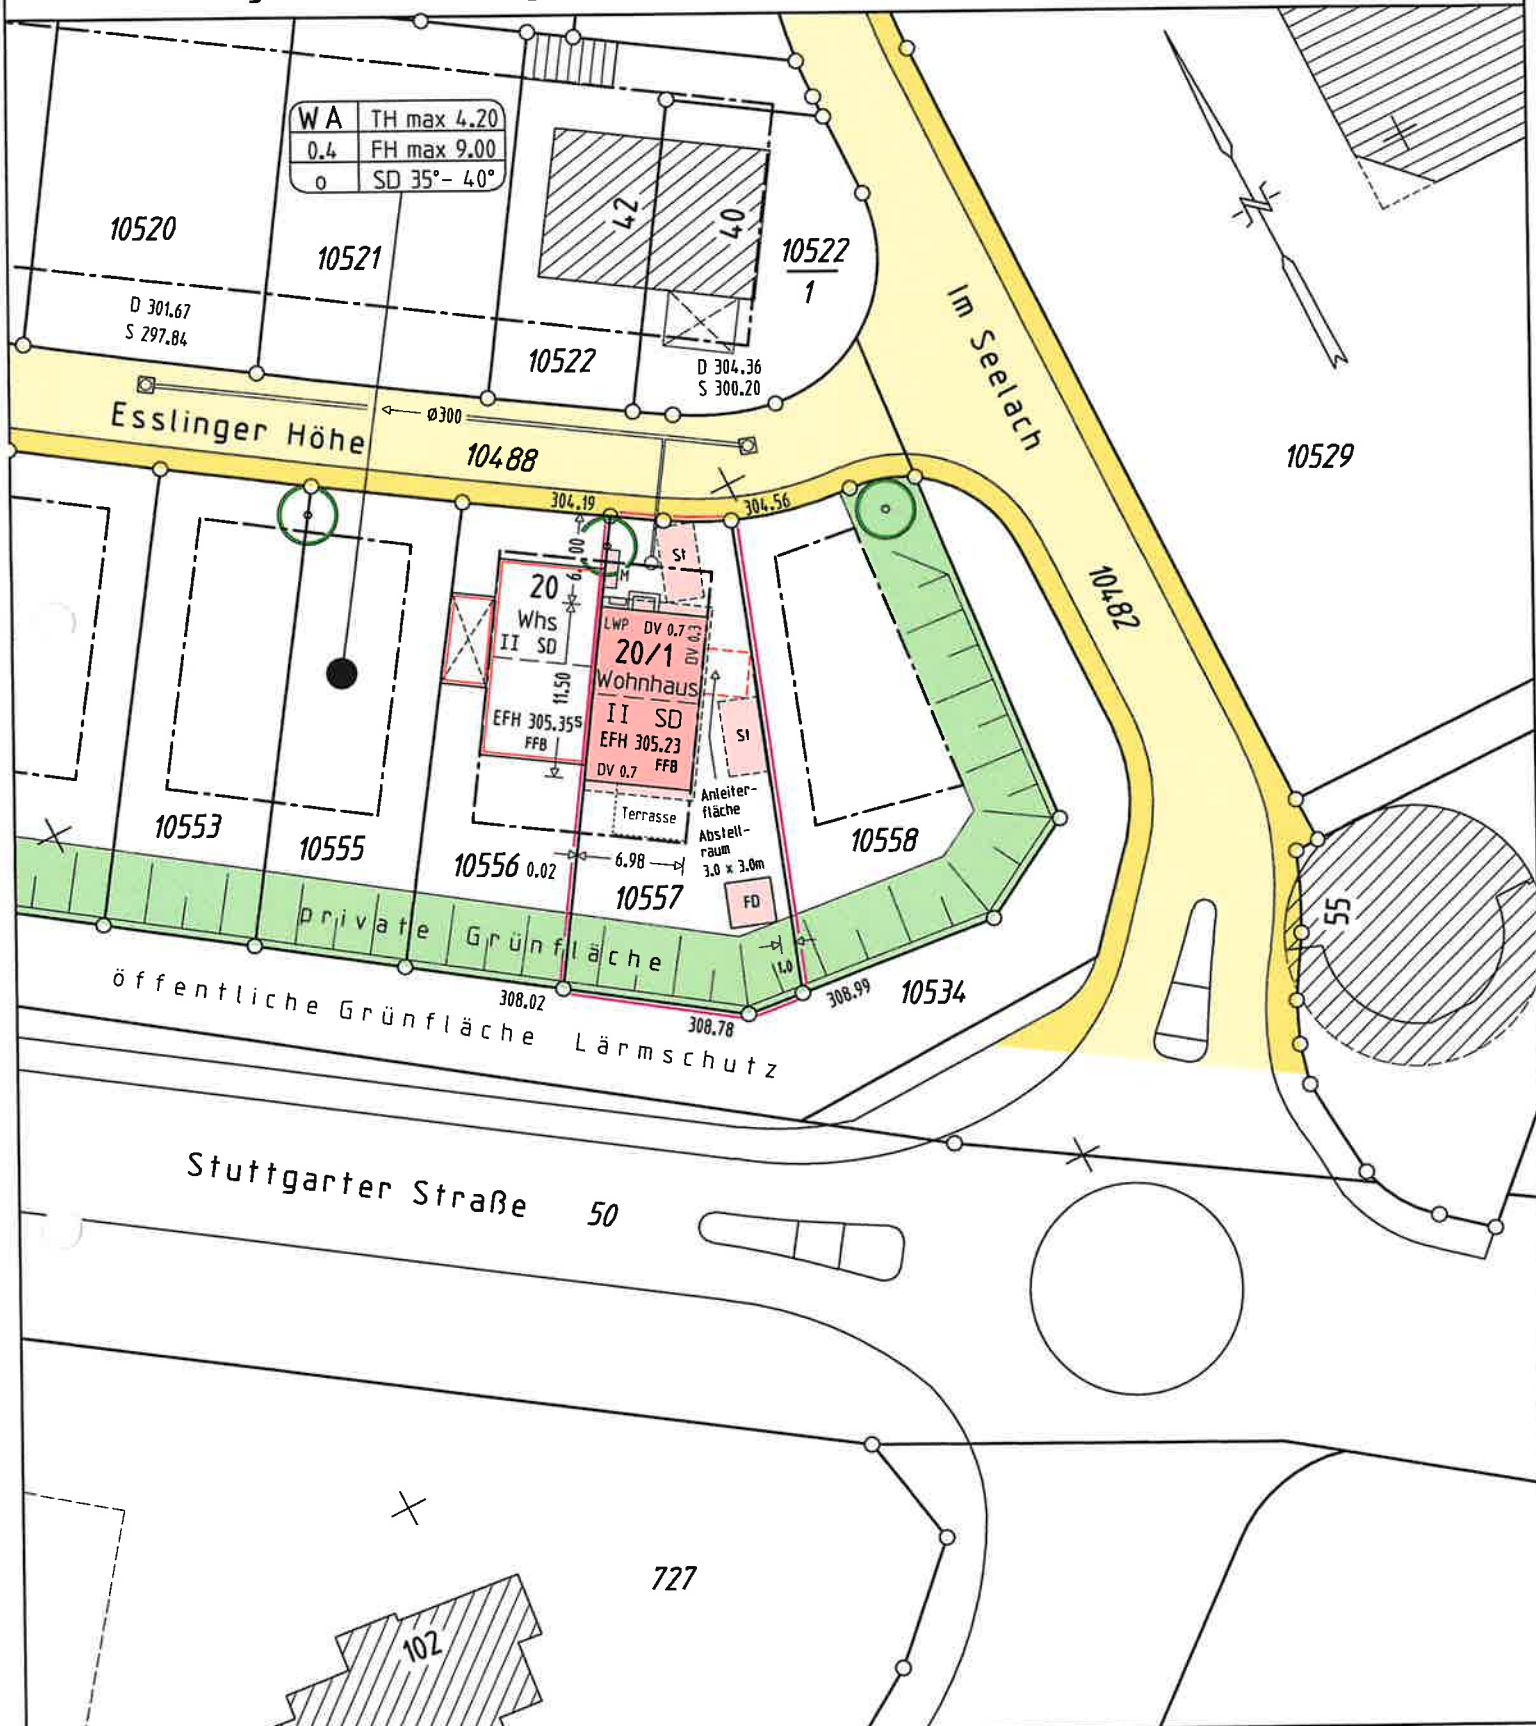

GEFERTIGT :
, den 21. JULI 2023

Maßstab 1 : 500

Auszug aus dem Liegenschaftskataster gefertigt
und nach §4 Abs 4 LBOVVO ausgearbeitet.

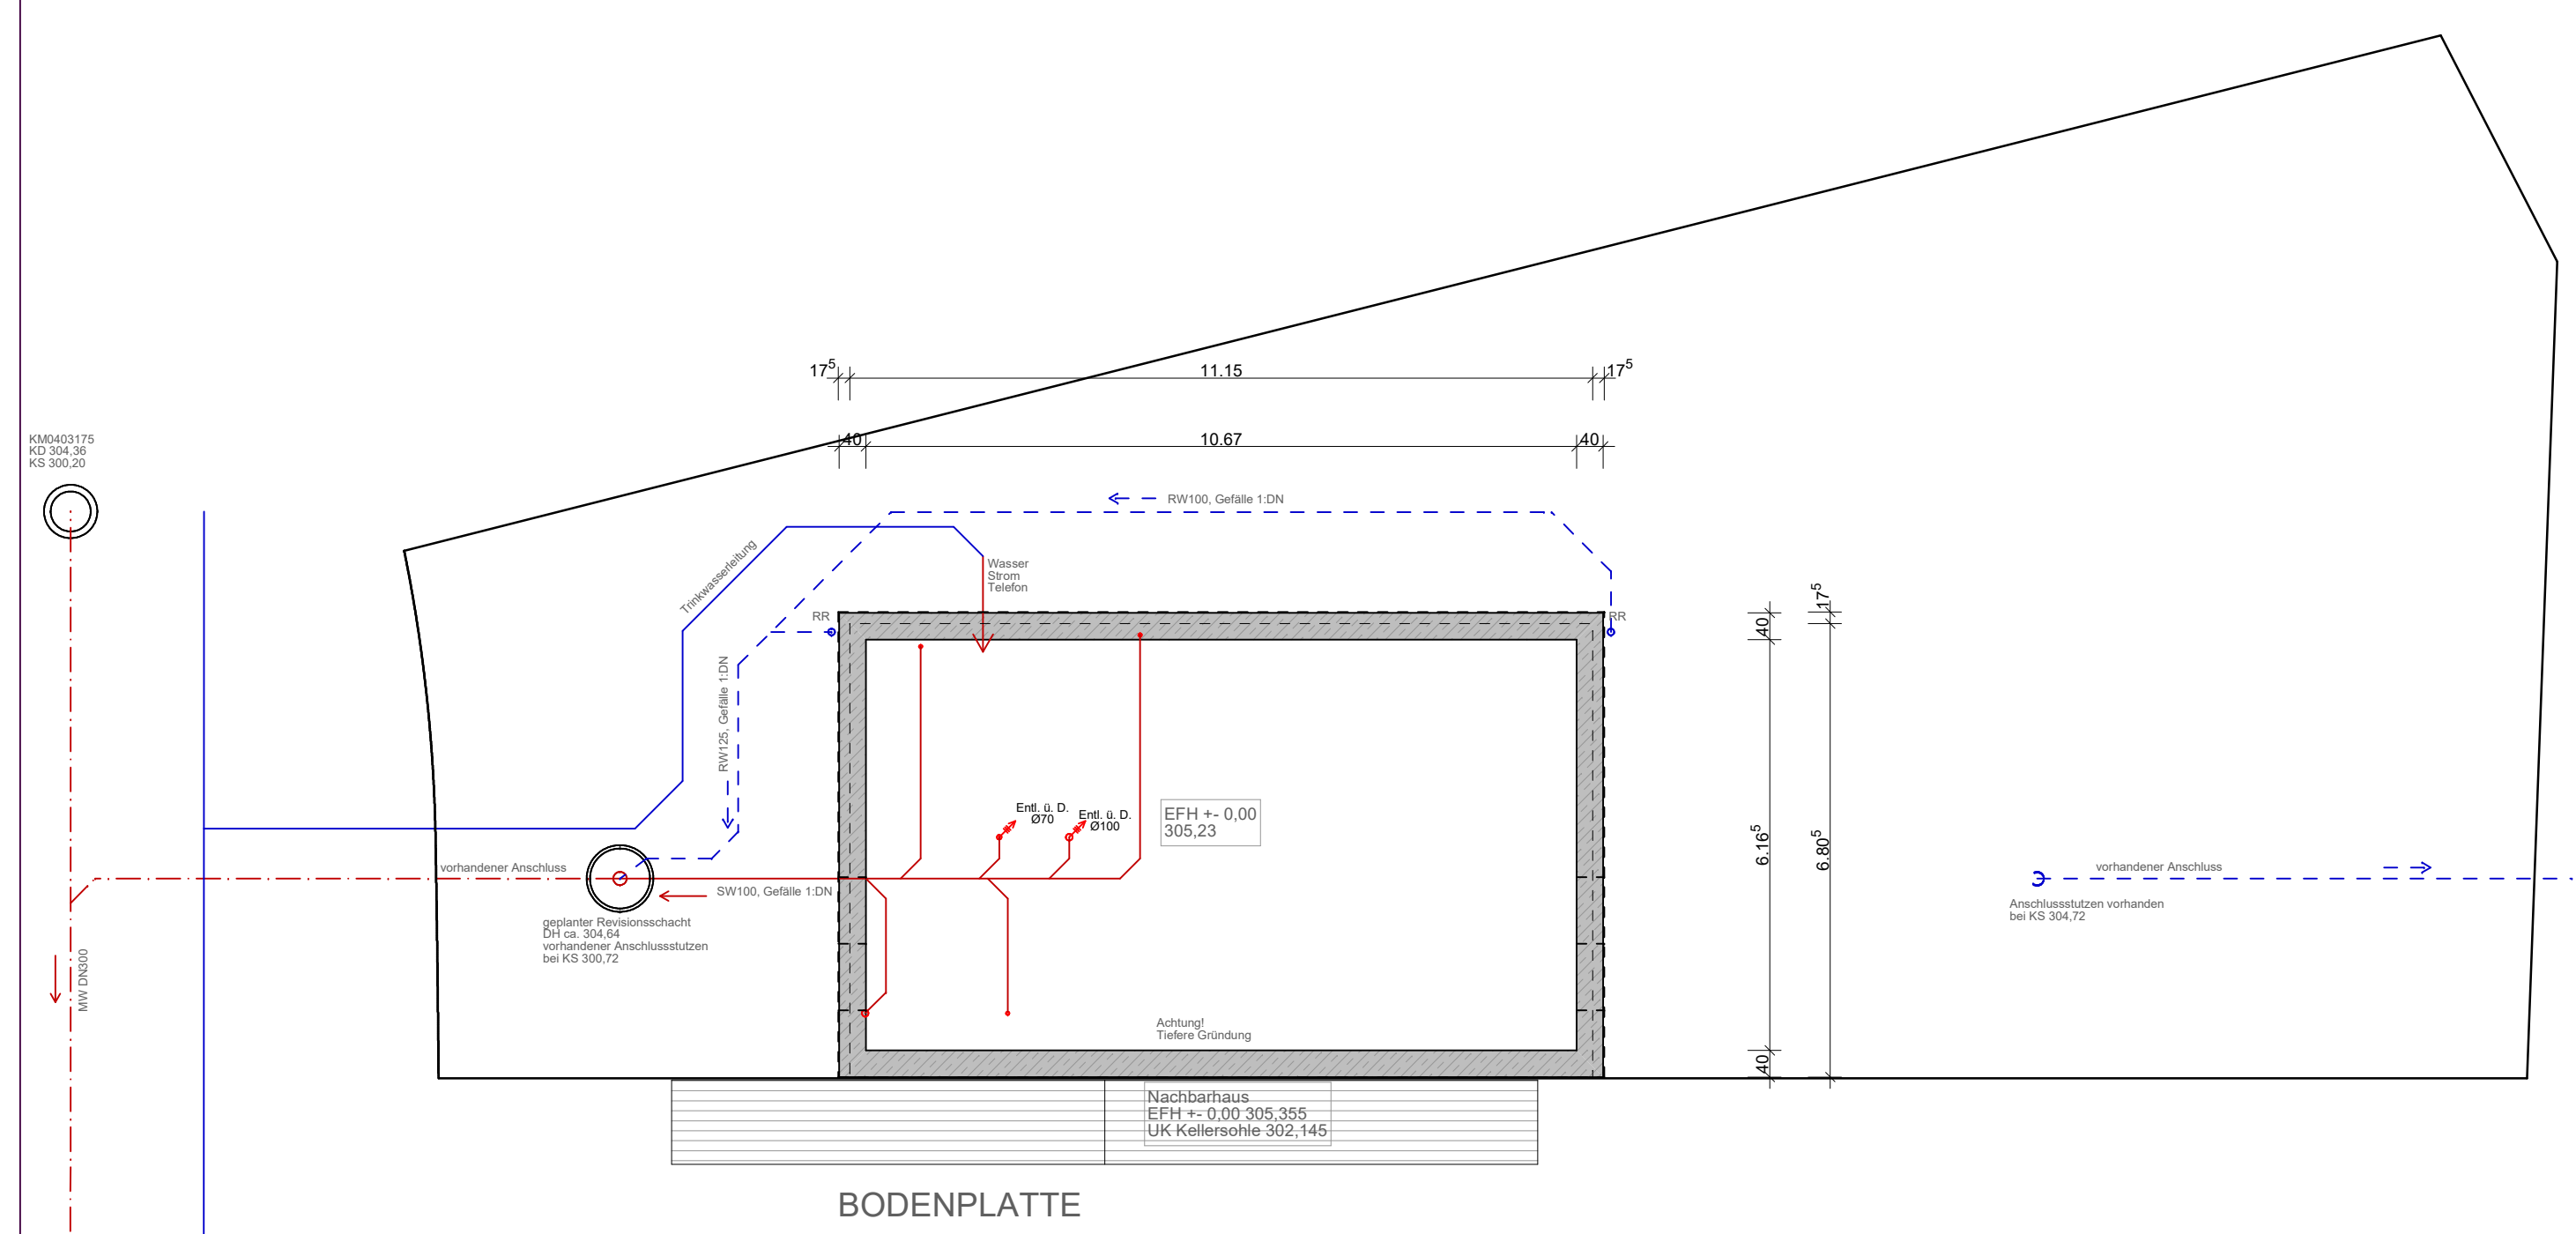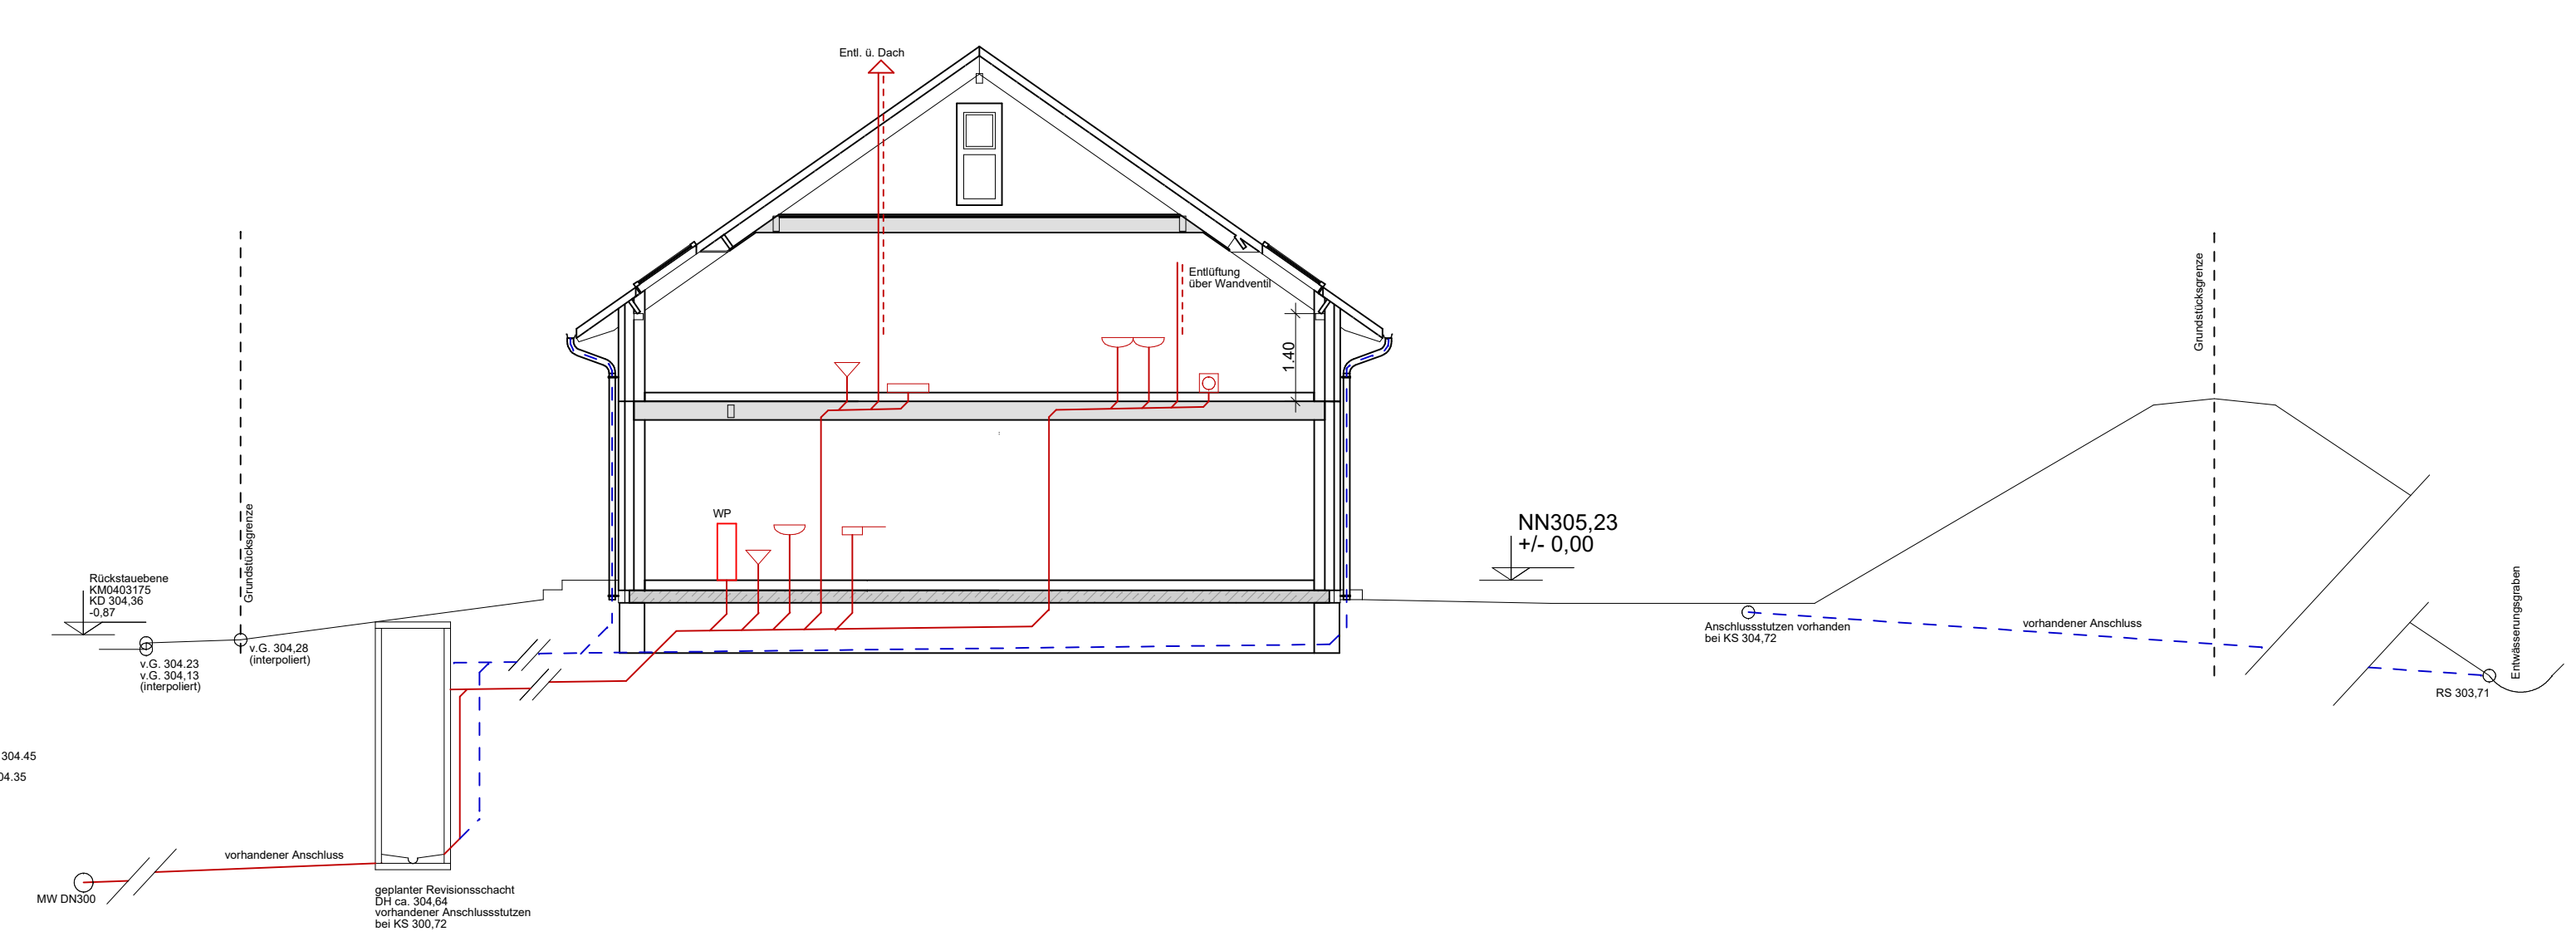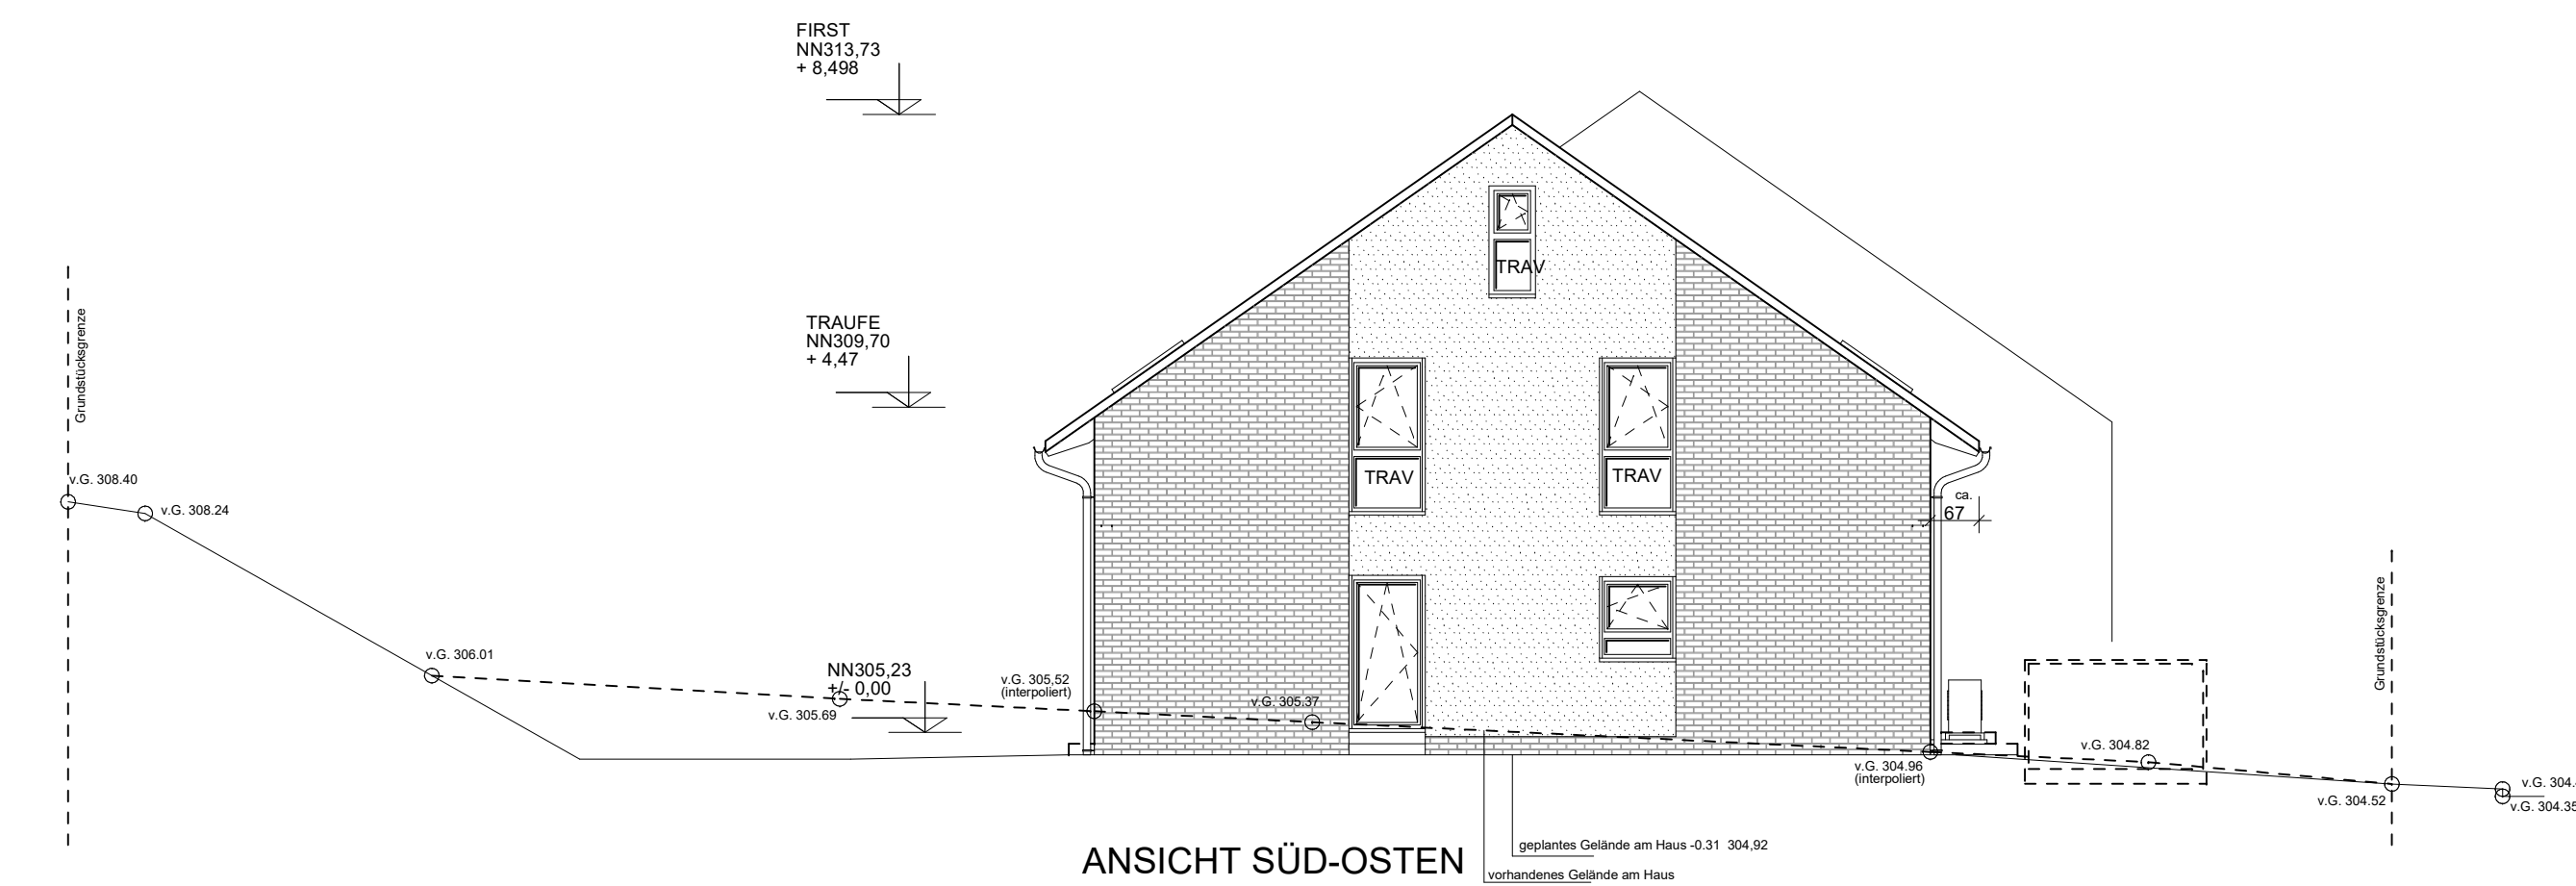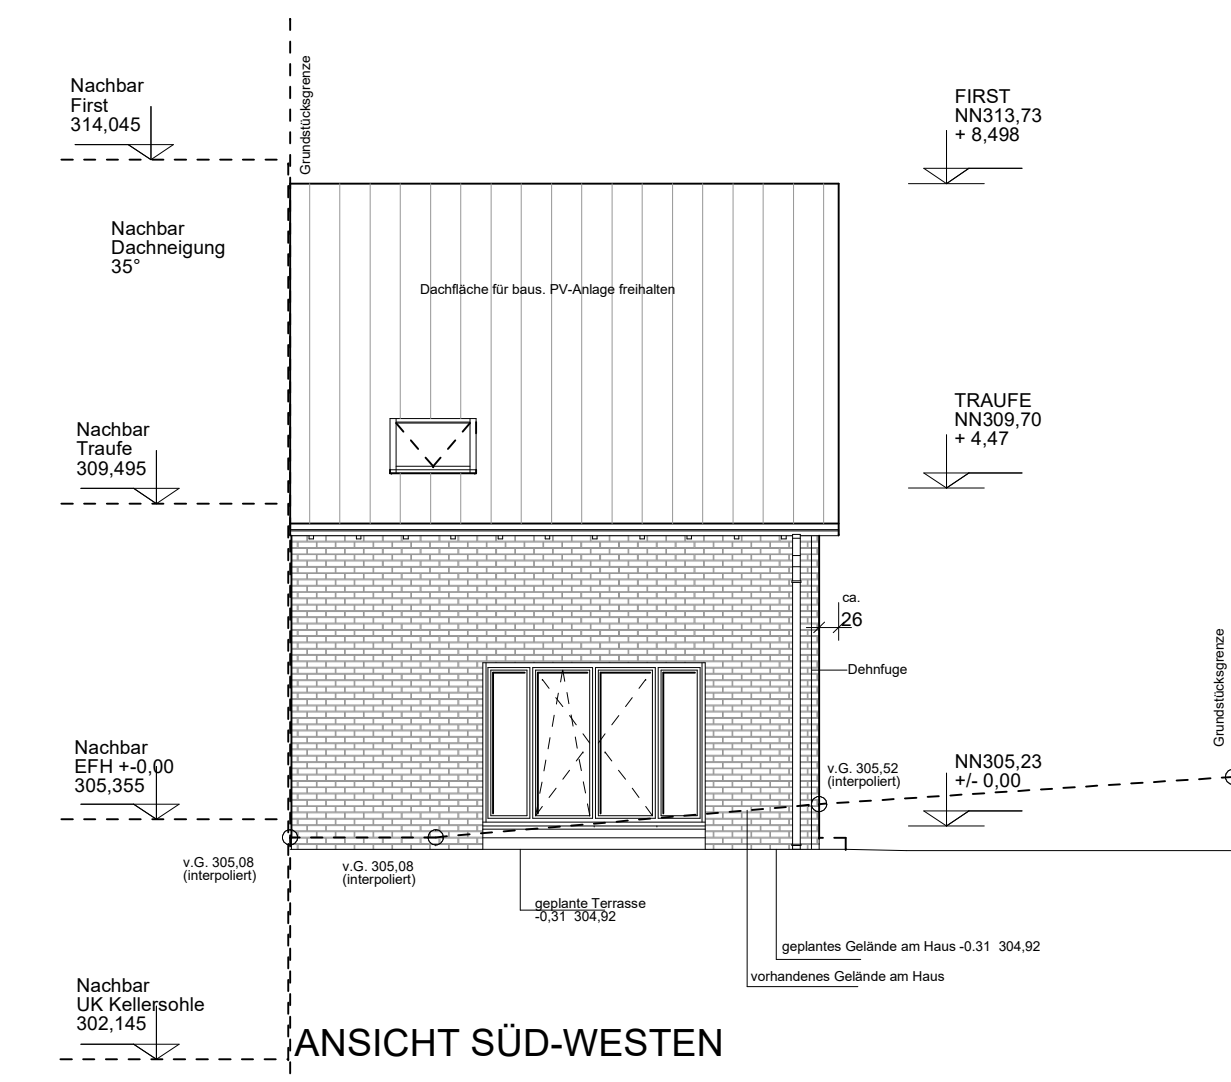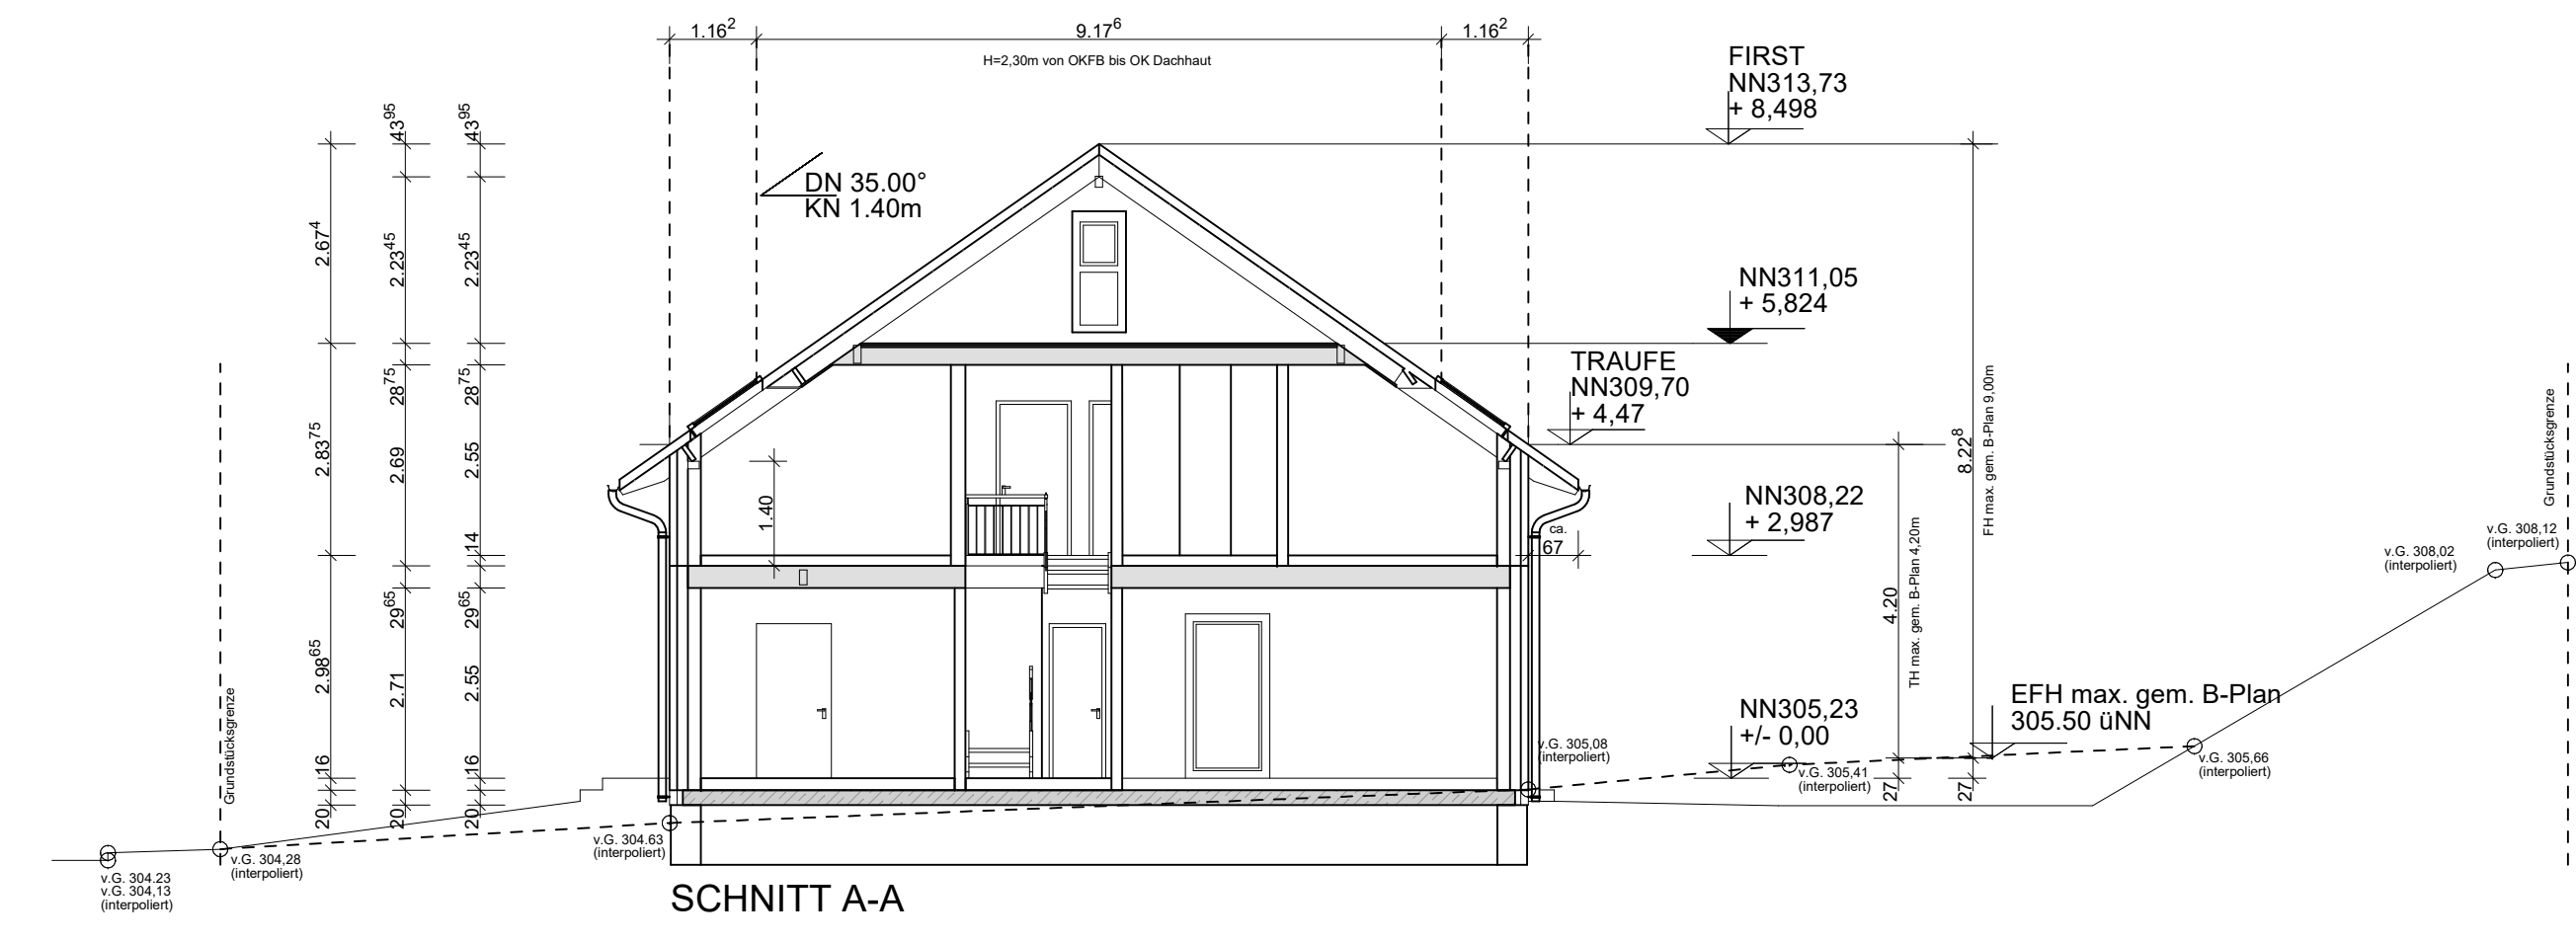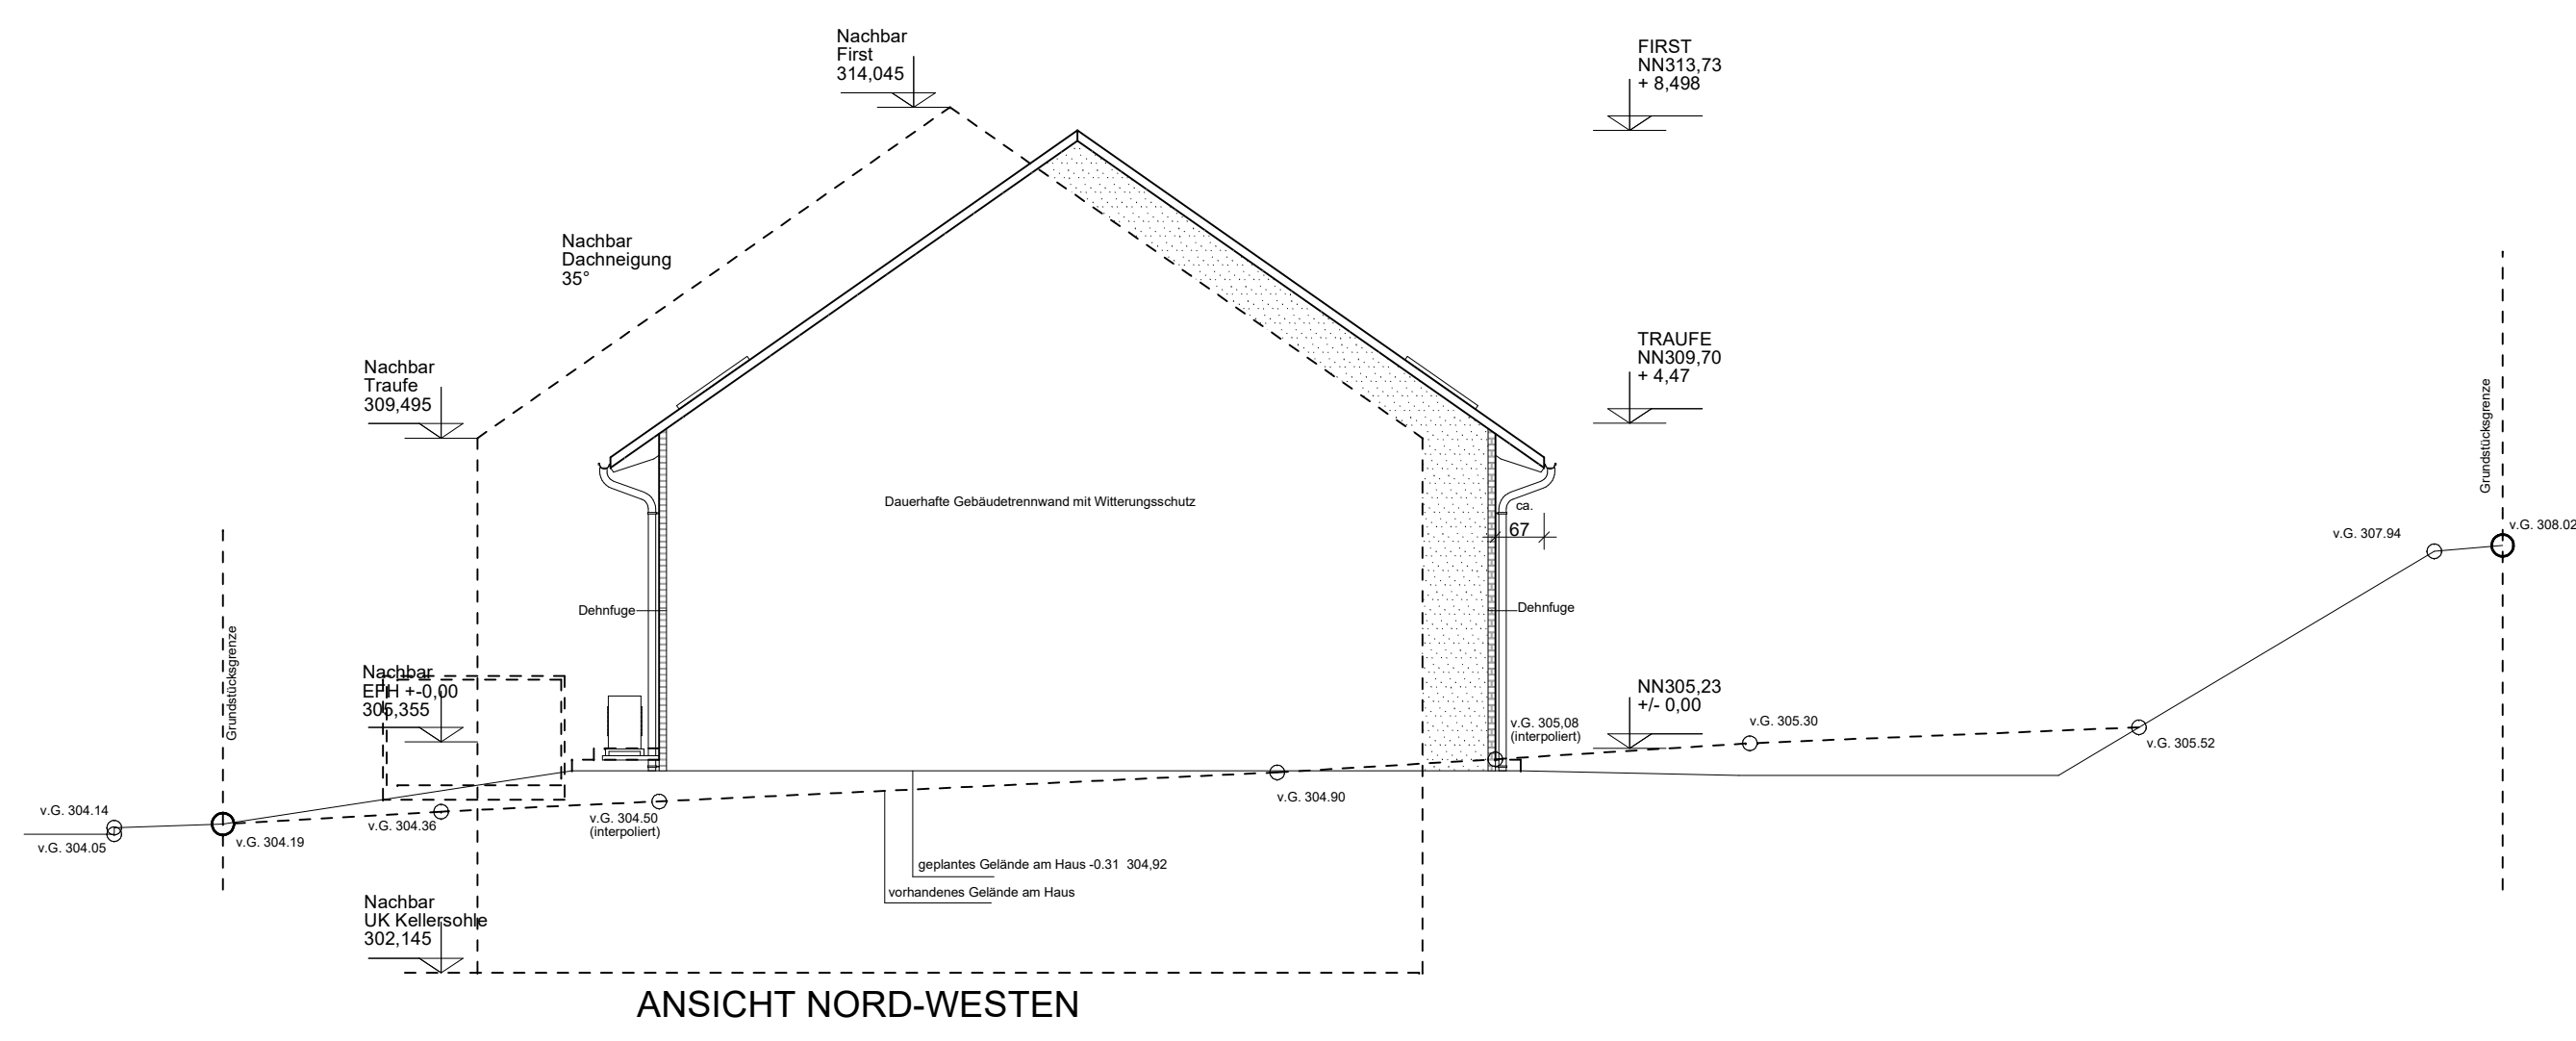

MAßSTAB	1:100
DATUM	27.07.23
ZEICHNER	
VERKÄUFER	