



Maßstab 1:500



5 10 15 20 25 Meter

Die Basisinformationen und Basisdaten des Liegenschaftskatasters unterliegen dem Verwendungsvorbehalt nach § 2 Abs. 3 und 4 des Vermessungsgesetz vom 1. Juli 2004 (GBl. S. 469, 509), in der derzeit gültigen Fassung. Sie dürfen vom Empfänger nur für den Zweck verwendet werden, zu dem sie übermittelt worden sind. Eine Verwendung für andere Zwecke ist nur zulässig, wenn die Vermessungsbehörde eingewilligt hat.

Gemeinde: **Schwieberdingen**

M. 1. 500




Voranfrage:

Abriss von nicht mehr genutzter Scheune und Stall.

Abriss von dem Gebäude zwischen Stall und Wohnhaus.

Neubau Wohnhaus nach separatem Lageplan.

Wohnhaus bleibt bestehen.
Alter Bauplan aus Umbau Wohnhaus (1969)

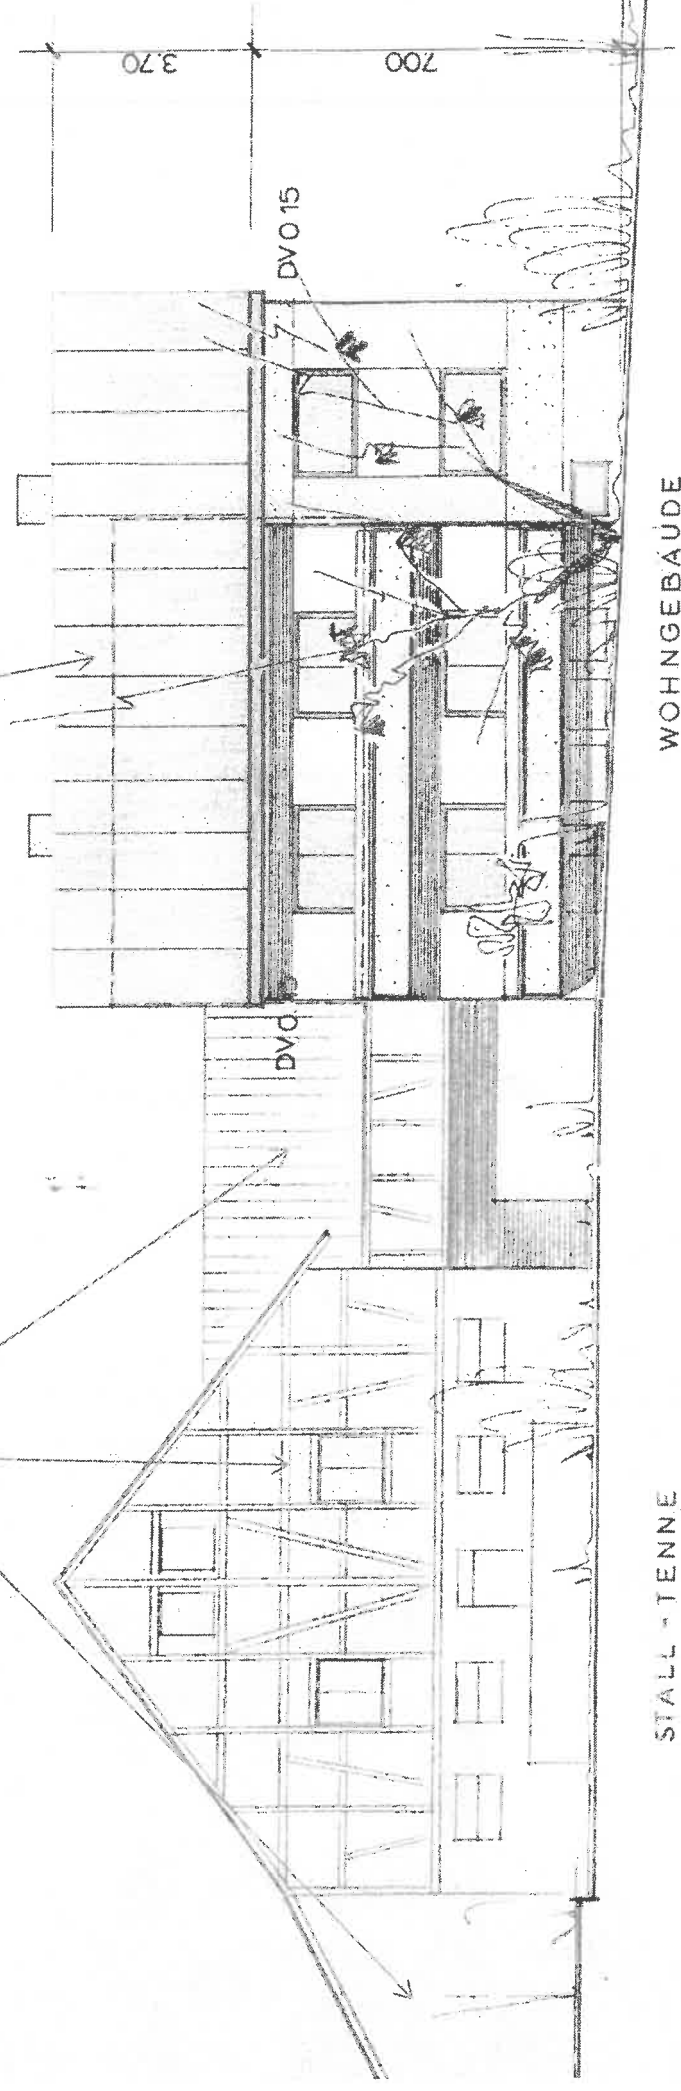

STALL - TENNE

WOHNGEBAUDE

Ansicht von Süd-Osten

Nachbar und Bestandsgebäude als informative Anlage zum Antrag auf ein Bauvorbeschied



Maßstab 1:500



Die Basisinformationen und Basisdaten des Liegenschaftskatasters unterliegen dem Verwendungsvorbehalt nach § 2 Abs. 3 und 4 des Vermessungsgesetzes vom 1. Juli 2004 (GBl. S. 469, 509), in der derzeit gültigen Fassung. Sie dürfen vom Empfänger nur für den Zweck verwendet werden, zu dem sie übermittelt worden sind. Eine Verwendung für andere Zwecke ist nur zulässig, wenn die Vermessungsbehörde eingewilligt hat.