


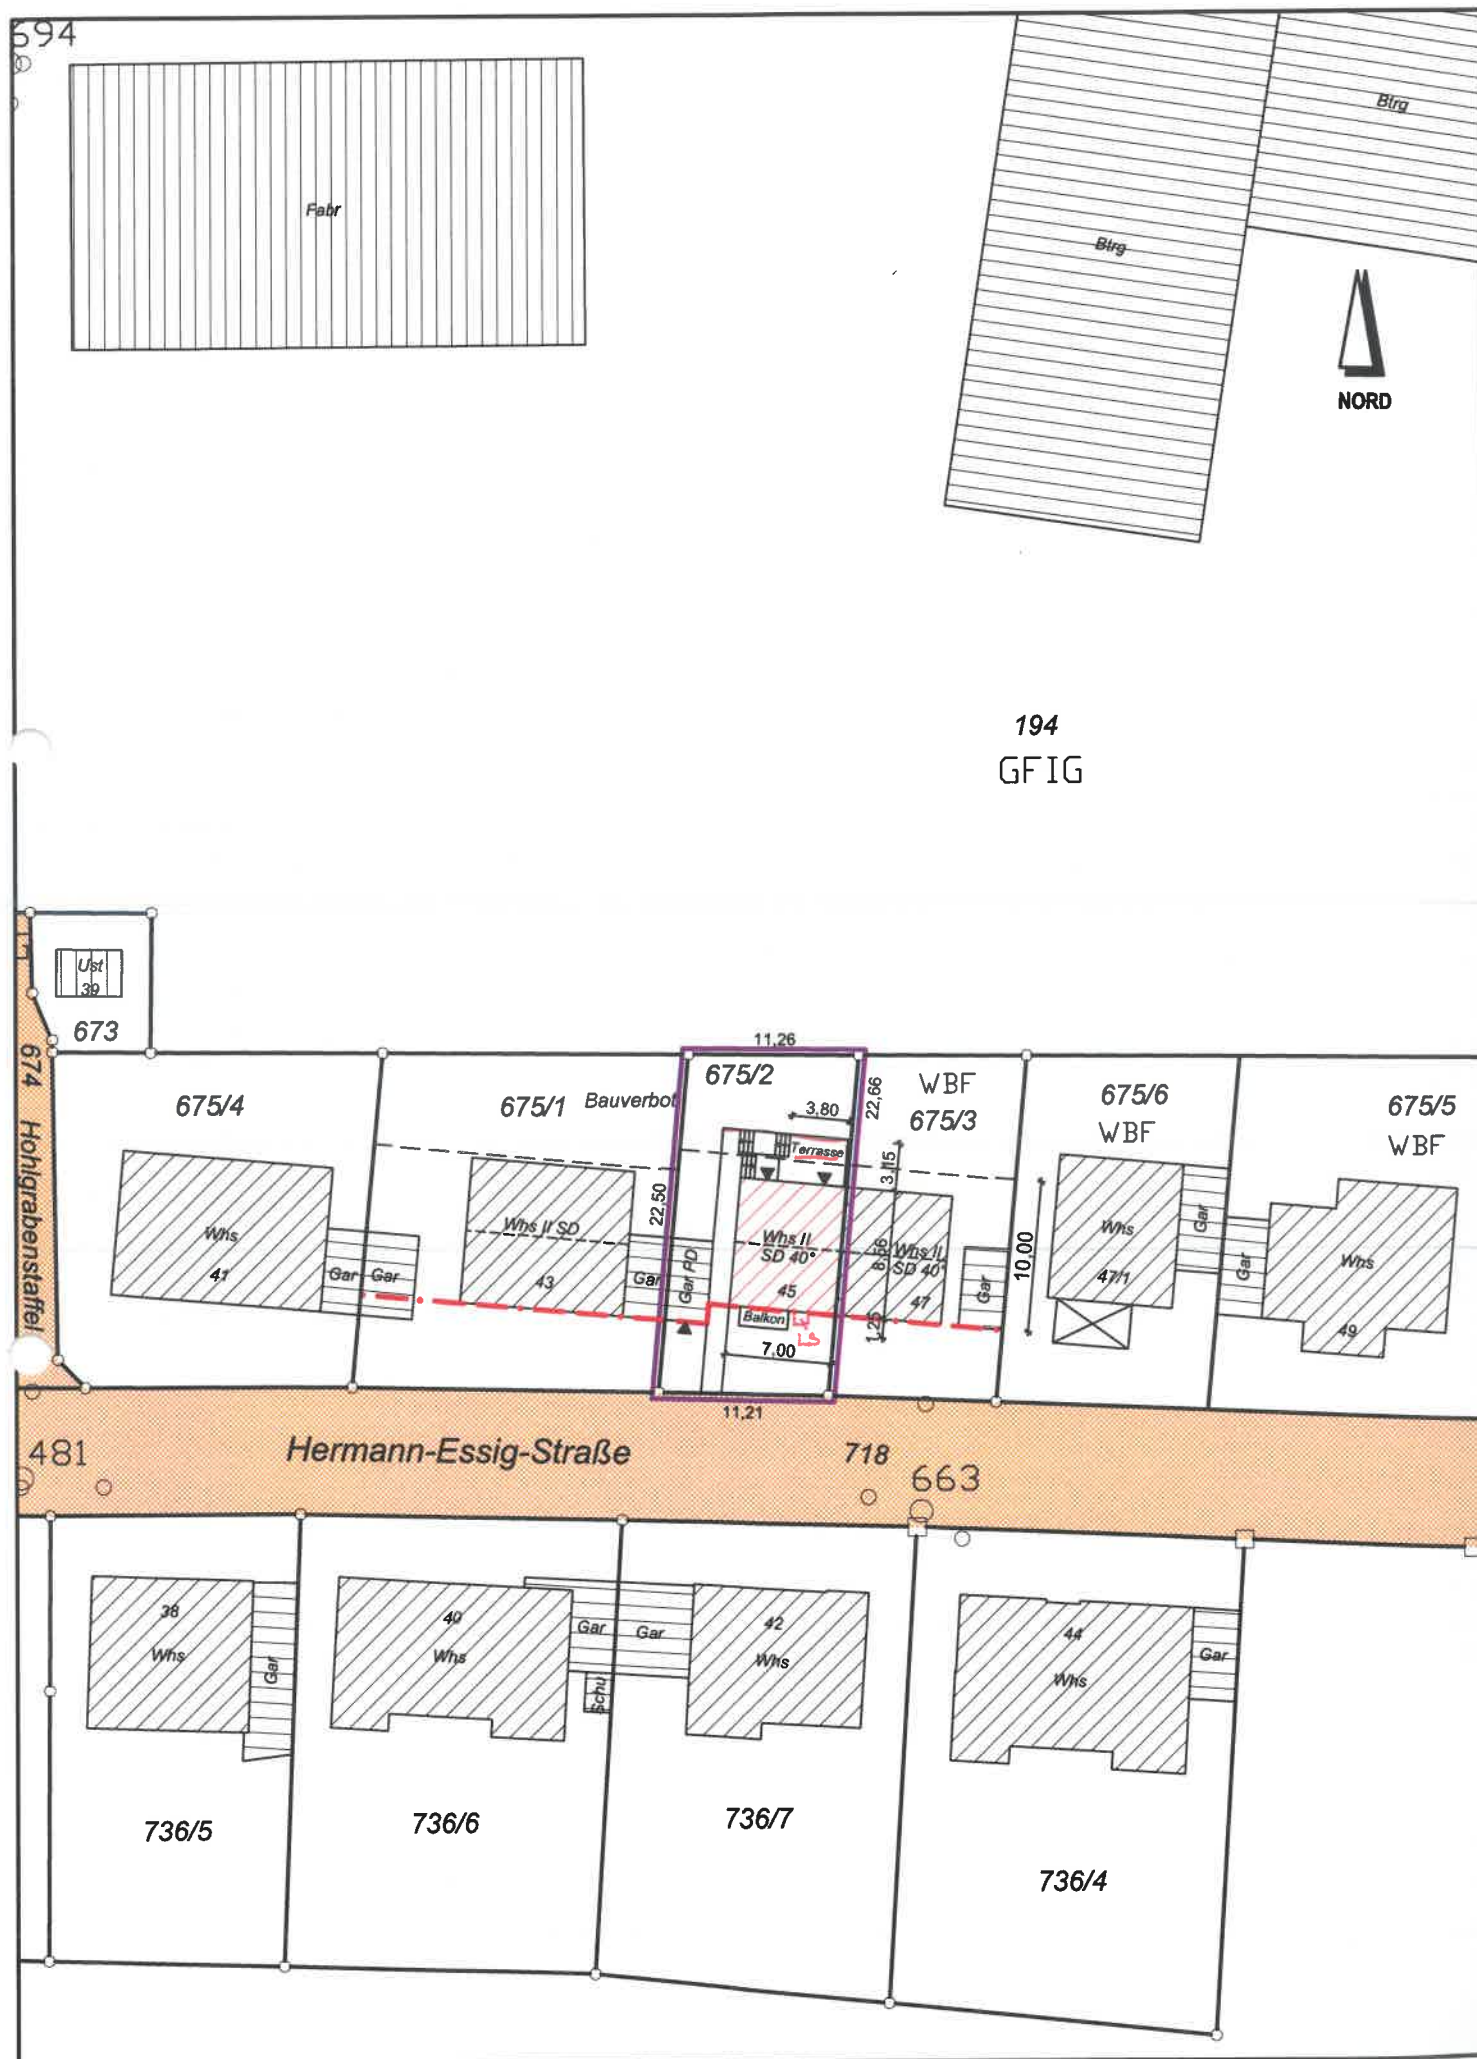

Zeichenerklärung


- Gebäude vorhanden
- Gebäude geplant
- Umbau geplant
- Abbruch geplant
- Abstandsflächen T
- Verkehrsflächen
- Verkehrsgrün
- Befestigte Fläche
- Baugrenze
- Baulinie
- Grenze des Baugrundstücks
- Grenze des räumlichen Geltungsbereichs des Bebauungsplans
- Dachformen
- SD Satteldach
- WD Walmdach
- MD Mansarddach
- ZD Zeltdach
- PD Pultdach
- SHD Sheddach
- FD Flachdach

Lageplan M 1 : 500

Zeichnerischer Teil

zum Bauantrag gemäß § 4 LBOVVO

Land-/ Stadtkreis	Ludwigsburg
Stadt / Gemeinde	Schwieberdingen
Gemarkung	Schwieberdingen
Flurst.Nr.	675/2

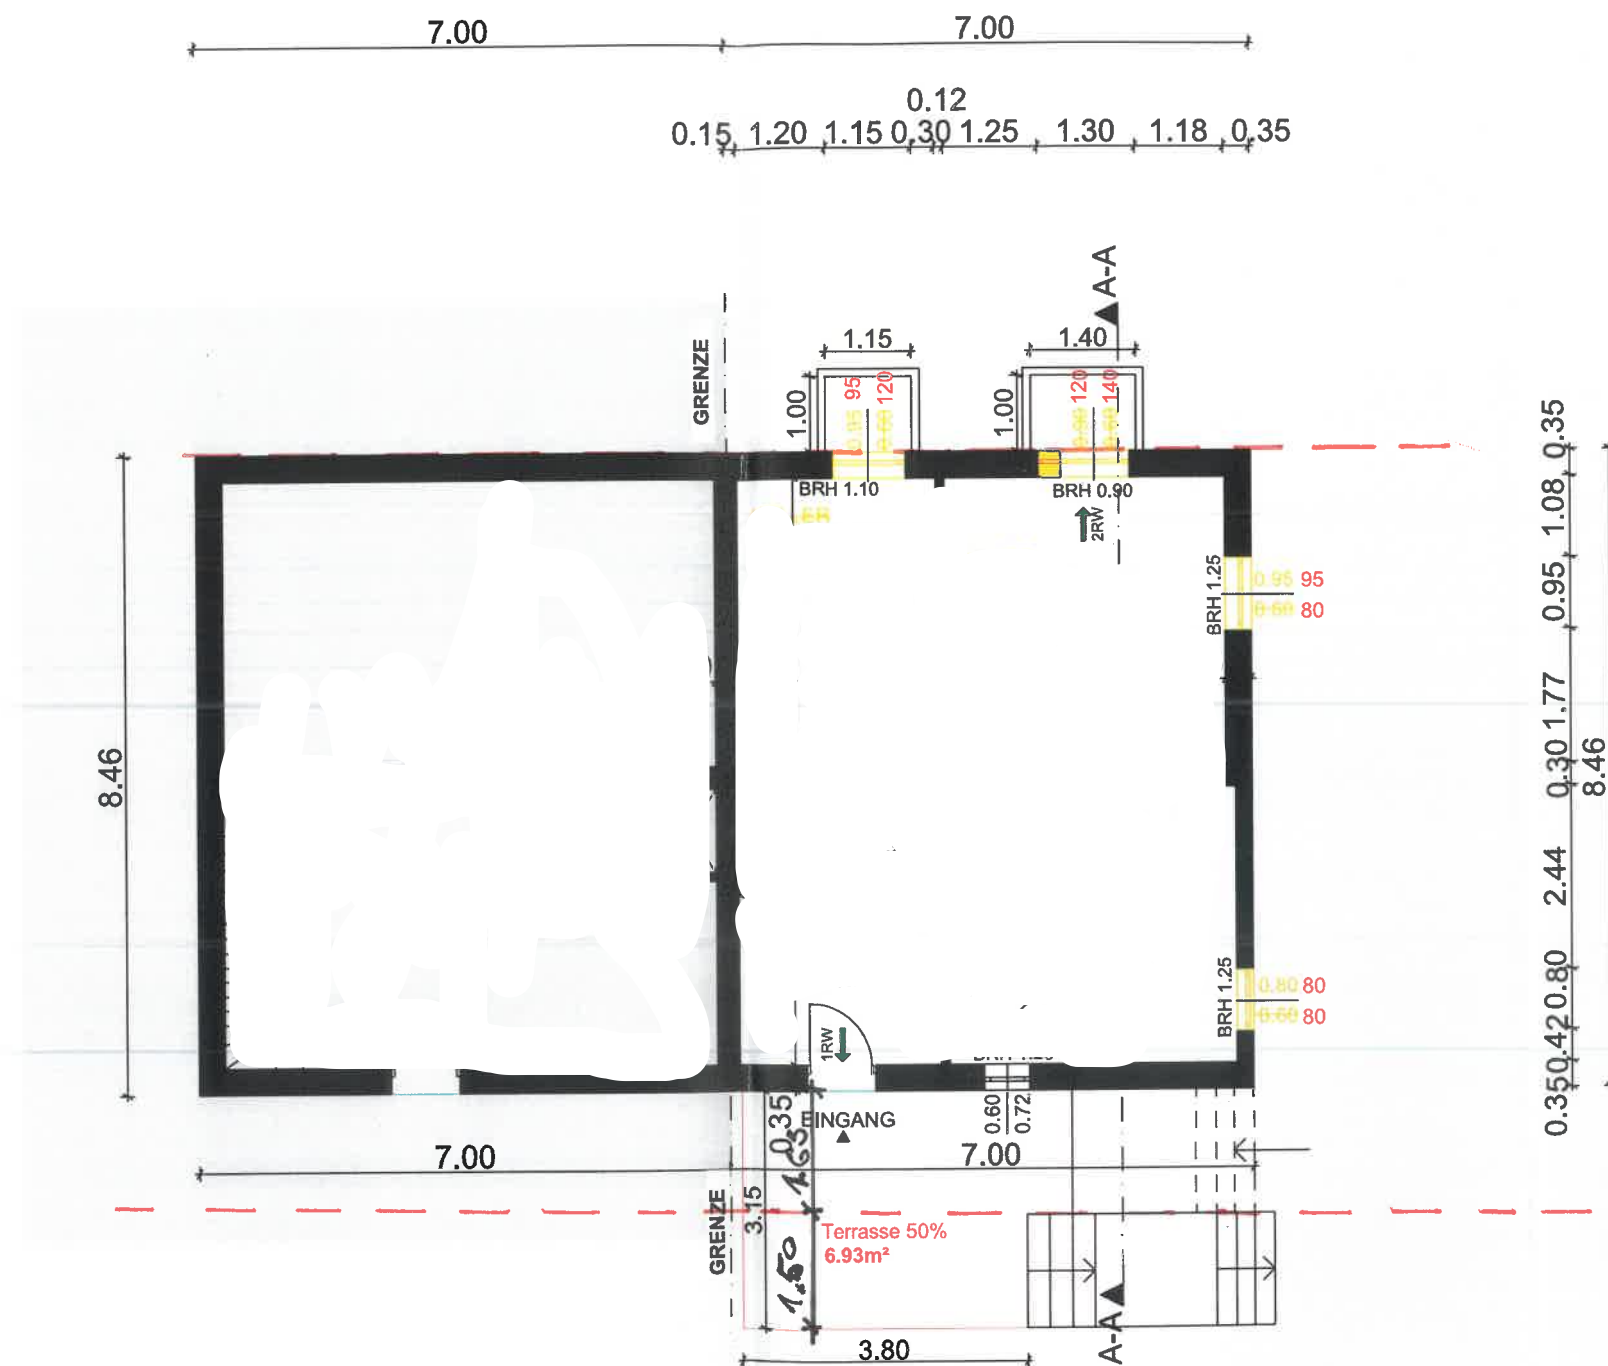

Deckblatt : 28.04.2023		
Bauvorhaben : Einbau einer Einliegerwohnung im UG Hermann-Essig Straße 45 71701 Schwieberdingen		
Plan : Grundriss UG		Maßstab : 1:100
Änderungen:	Datum : 12.07.2023	Plannummer: 1



Deckblatt : 28.04.2023

Bauvorhaben :
Einbau einer Einliegerwohnung
im UG
Hermann-Essig Straße 45
71701 Schwieberdingen

Plan : Schnitt A-A **Maßstab :** 1:100

Änderungen: **Datum :** 12.07.2023 **Plannummer** 4




Deckblatt : 28.04.2023

Bauvorhaben :
Einbau einer Einliegerwohnung
im UG
Hermann-Essig Straße 45
71701 Schwieberdingen

Plan : Ansicht Süd **Maßstab :** 1:100

Änderungen : **Datum :** 12.07.2023 **Plannummer :** 5

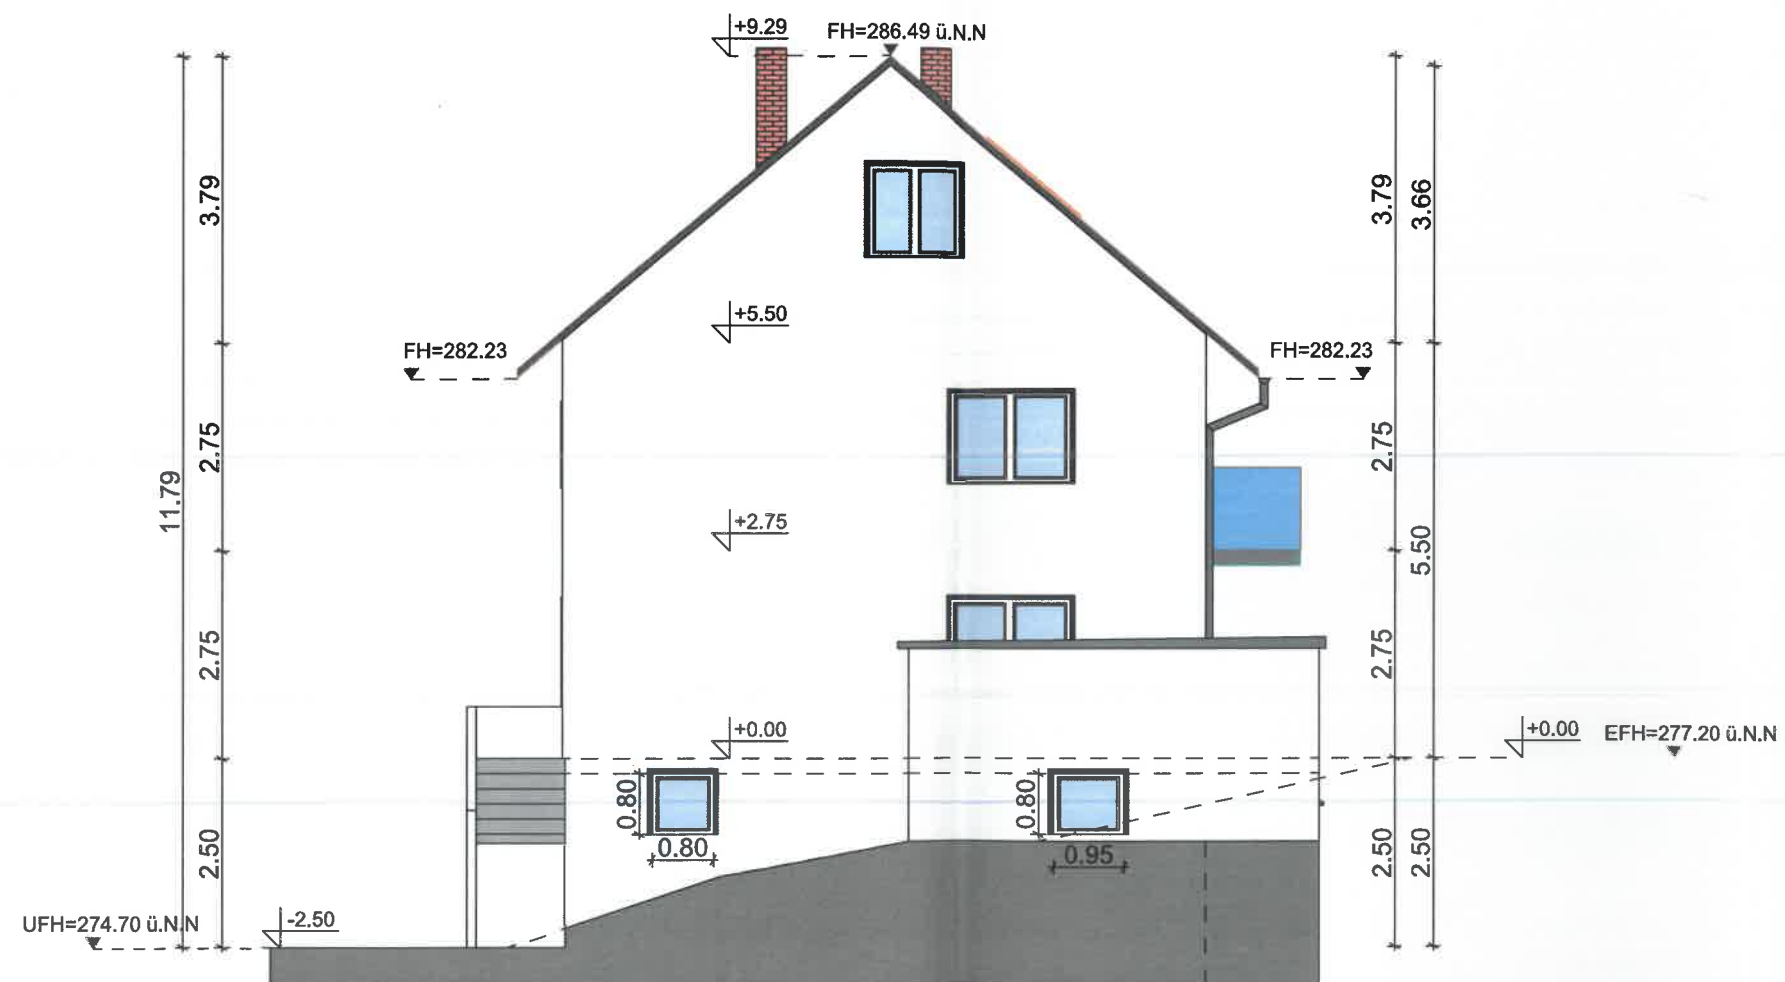

Ansicht West

Deckblatt : 28.04.2023

Bauvorhaben :
Einbau einer Einliegerwohnung
im UG
Hermann-Essig Straße 45
71701 Schwieberdingen

Plan : Ansicht West **Maßstab :** 1:100

Änderungen: **Datum :** 12.07.2023 **Plannummer** 6



Ansicht Nord

Deckblatt : 28.04.2023

Bauvorhaben :
Einbau einer Einliegerwohnung
im UG
Hermann-Essig Straße 45
71701 Schwieberdingen

Plan : Ansicht Nord **Maßstab :** 1:100

Änderungen: **Datum :** 12.07.2023 **Plannummer** 7