


27. SEP. 2023

1	2	3		
z. Erl.	z. R.	z. K.	z. d. A.	Reg.

LAGEPLAN

zeichnerischer Teil zum
Bauantrag (§ 2 BauVorVO)

Kreis Ludwigsburg
Stadt Gemeinde Schwieberdingen
Gemarkung Schwieberdingen

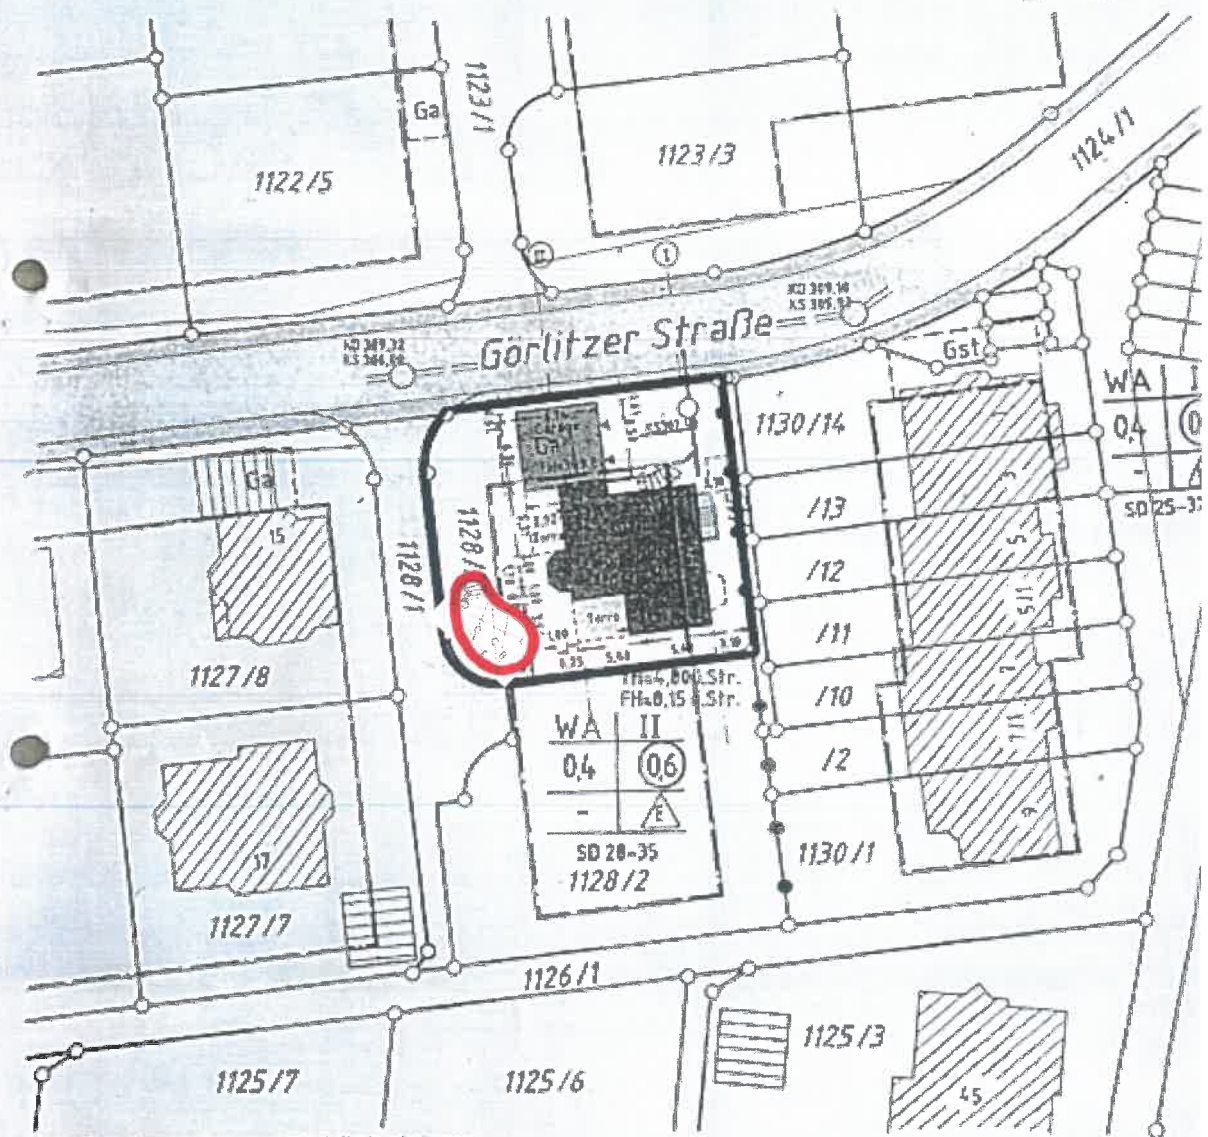

Minsichtlich etwa vorhandener unterirdischer Leitungen
wird keine Gewähr übernommen.
Auszug aus dem Liegenschaftskataster und
Eingzeichnung nach § 2 Abs. 5 und 6 BauVor. VO




Maßstab 1:500


COTES DE CONTRÔLE EVA

Tolérance: $\pm 1\%$

STANDARD

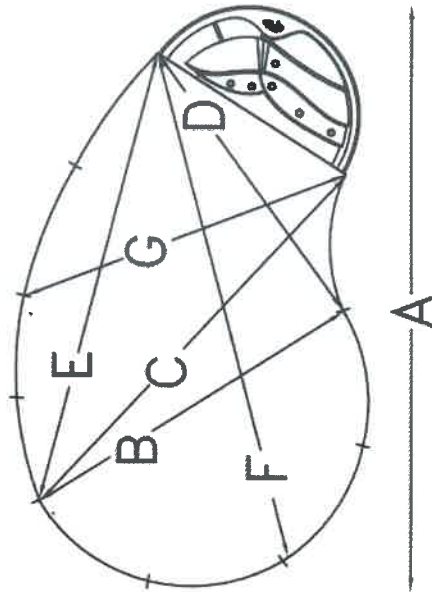

INVERSE

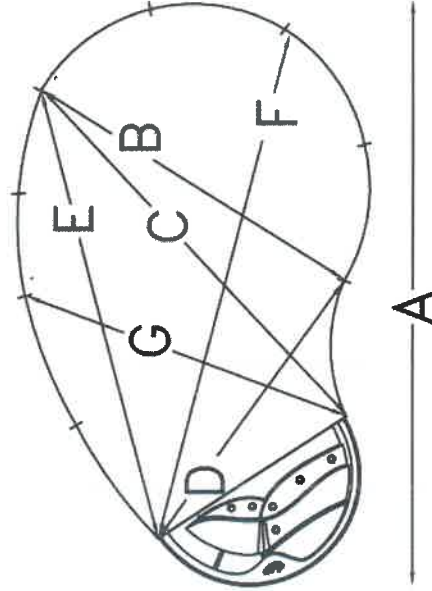

Cotes	EVA 07 +inv	EVA 08 +inv	EVA 09 +inv
A	7,15	7,73	8,80
B	3,98	4,75	4,86
C	5,19	5,97	6,77
D	4,11	4,21	5,07
E	5,36	6,17	7,60
F	6,41	6,90	8,02
G	4,30	4,60	4,56