


Lageplan-Deckblatt

zeichnerischer Teil zum Bauantrag
nach § 4 LBO/VVO

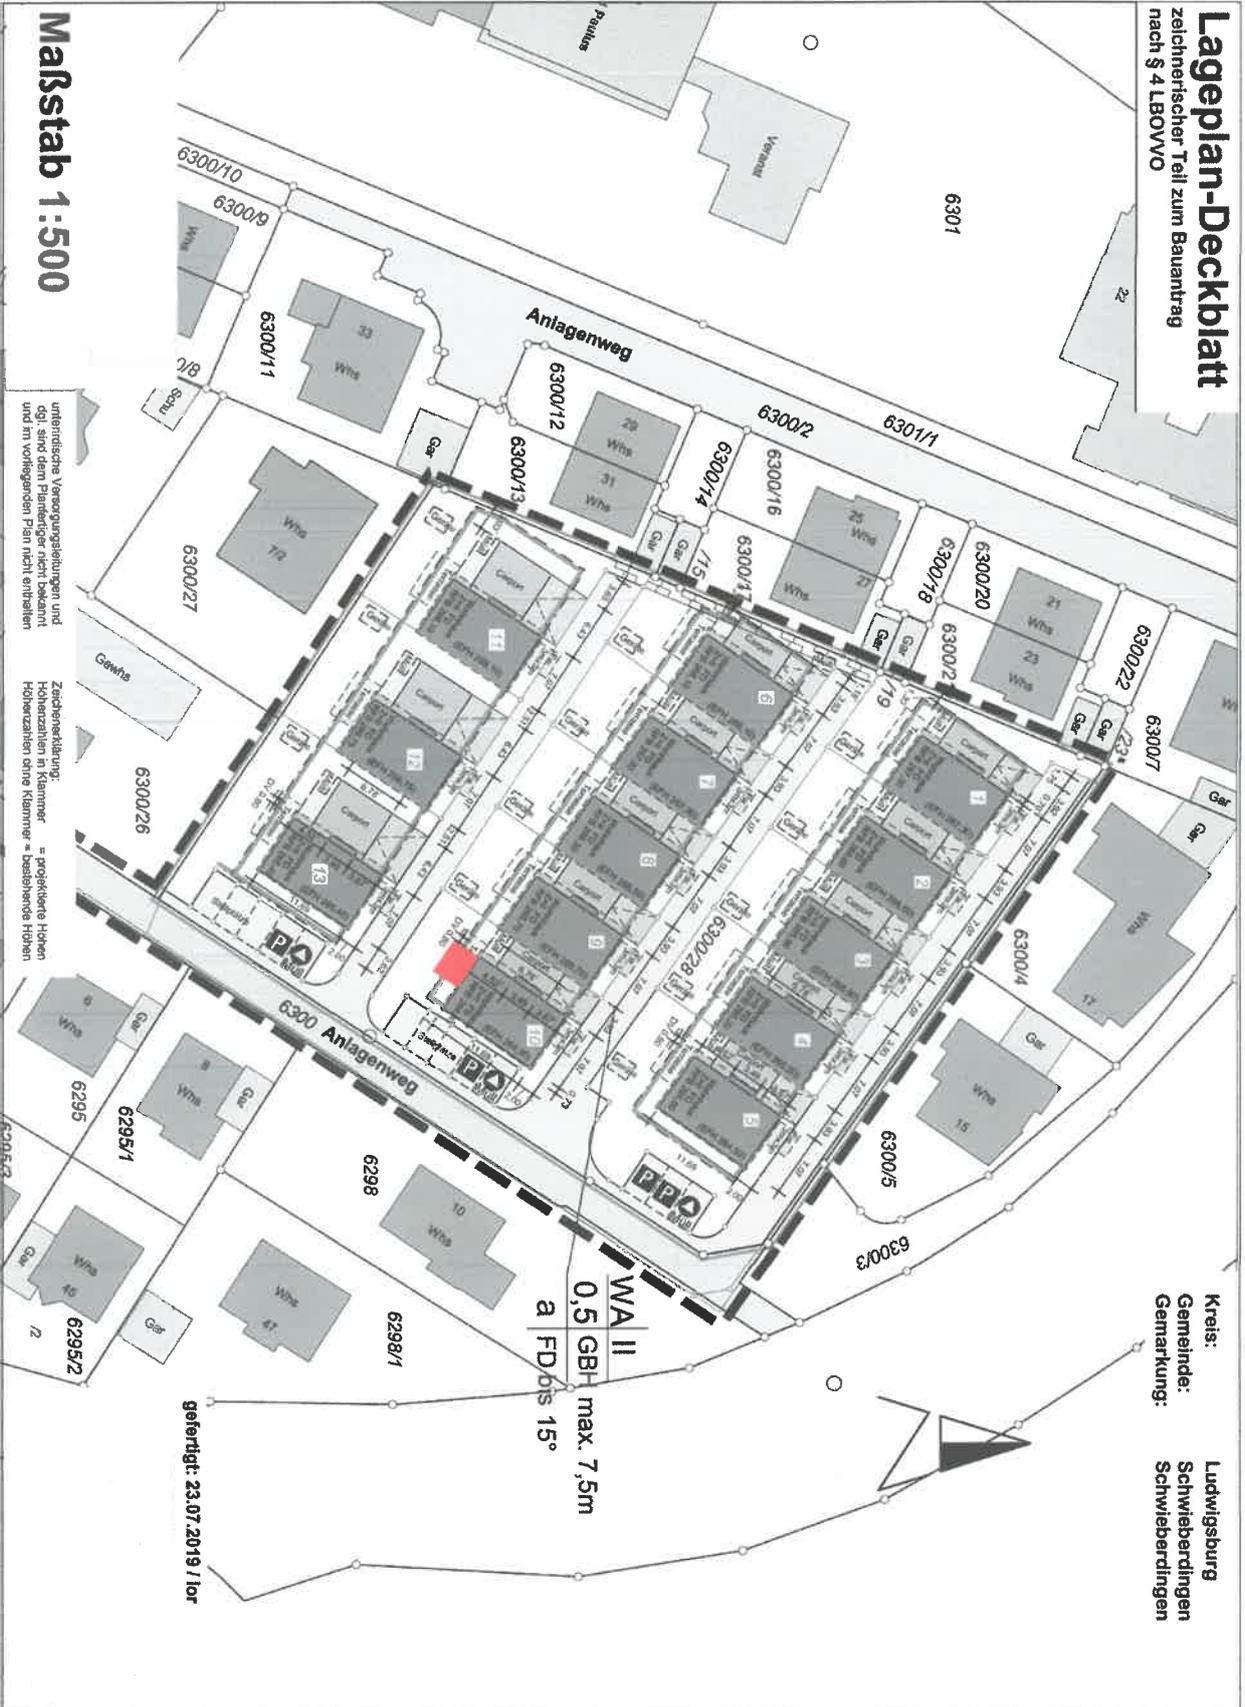

Kreis: Ludwigsburg
Gemeinde: Schwiebendingen
Gemarkung: Schwiebendingen


WA II
0,5 GBH max. 7,5m
a FD 0,5 15°

gefertigt: 23.07.2019 / lor

Maßstab 1:500

unterirdische Versorgungsleitungen und
dgl. sind dem Planleger nicht bekannt
und im vorliegenden Plan nicht enthalten

Zeichenerklärung:
Höhenzahlen in Klammer = projizierte Höhen
Höhenzahlen ohne Klammer = bestehende Höhen

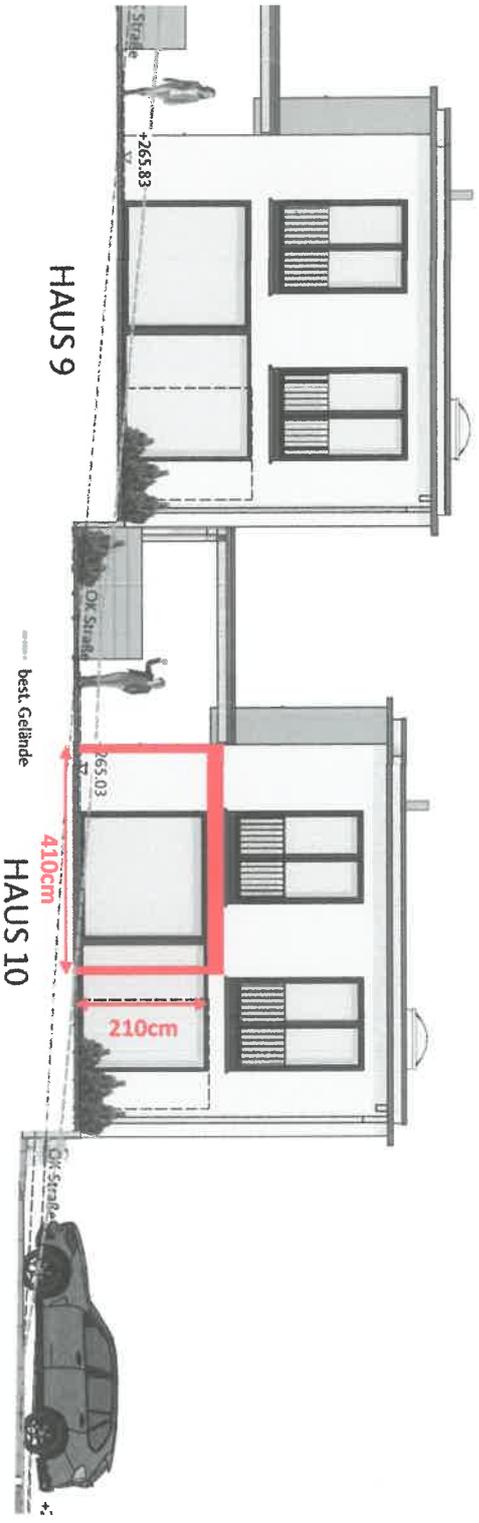

Neubau von 13 Leanhäusern mit Carports
 Anlagenweg, Flur-St: 6300/28
 71701 Schwieberdingen

Seitenansicht Terrassenüberdachung mit Vermaßung
 Schwieberdingen, 29.09.2023

ANSICHTEN SÜD und WEST

M: 1/100

© planbau3.de. Veröffentlichung nur mit Genehmigung des Planverfassers.