
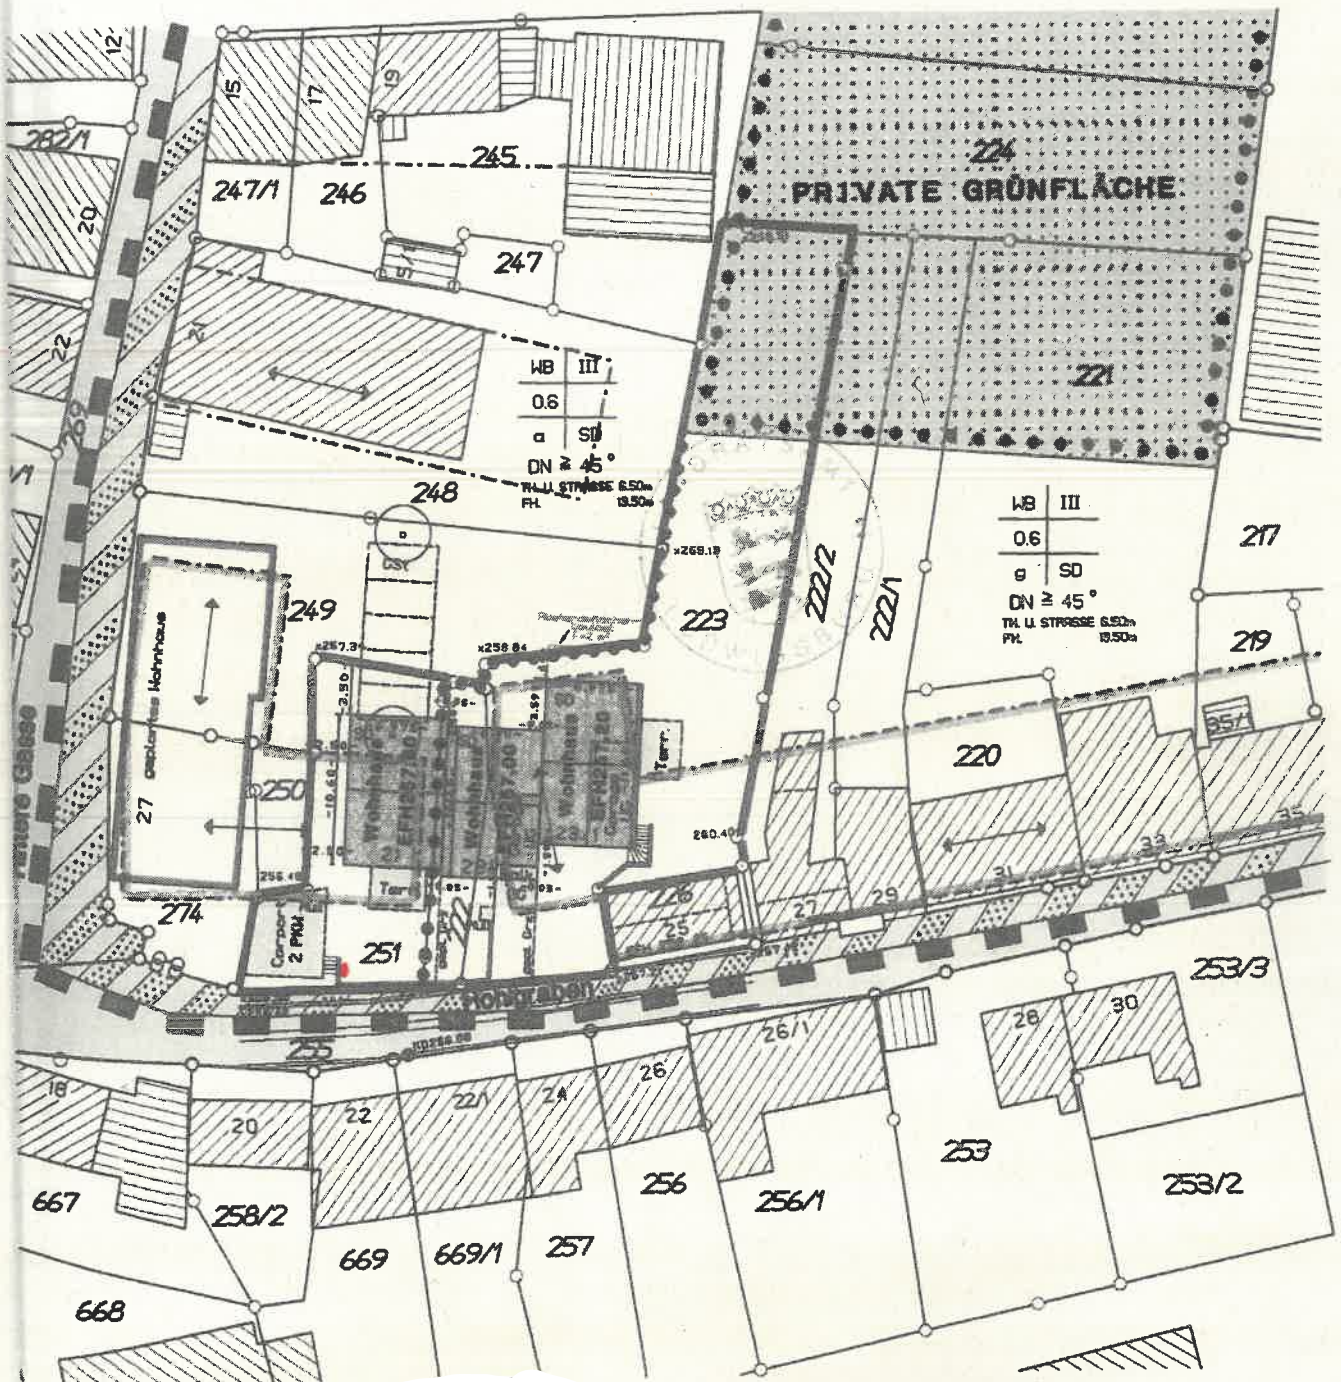


Stadtkreis Ludwigsburg
Gemeinde Schwieberdingen

LAGEPLAN

zeichnerischer Teil zum Bauantrag
(§ 4 LBOVVO)

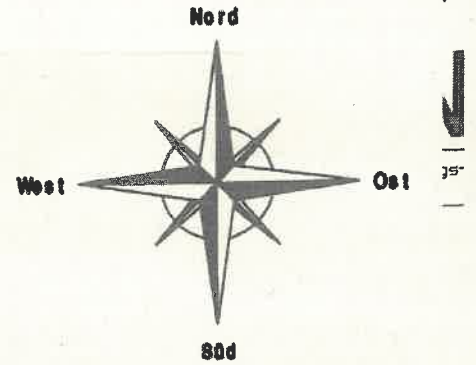


Maßstab 1:500

Bereinstimmung mit dem
Grundkataster wird bestätigt
Datum: 08.02.2000

SCHNITT I

M.1:100

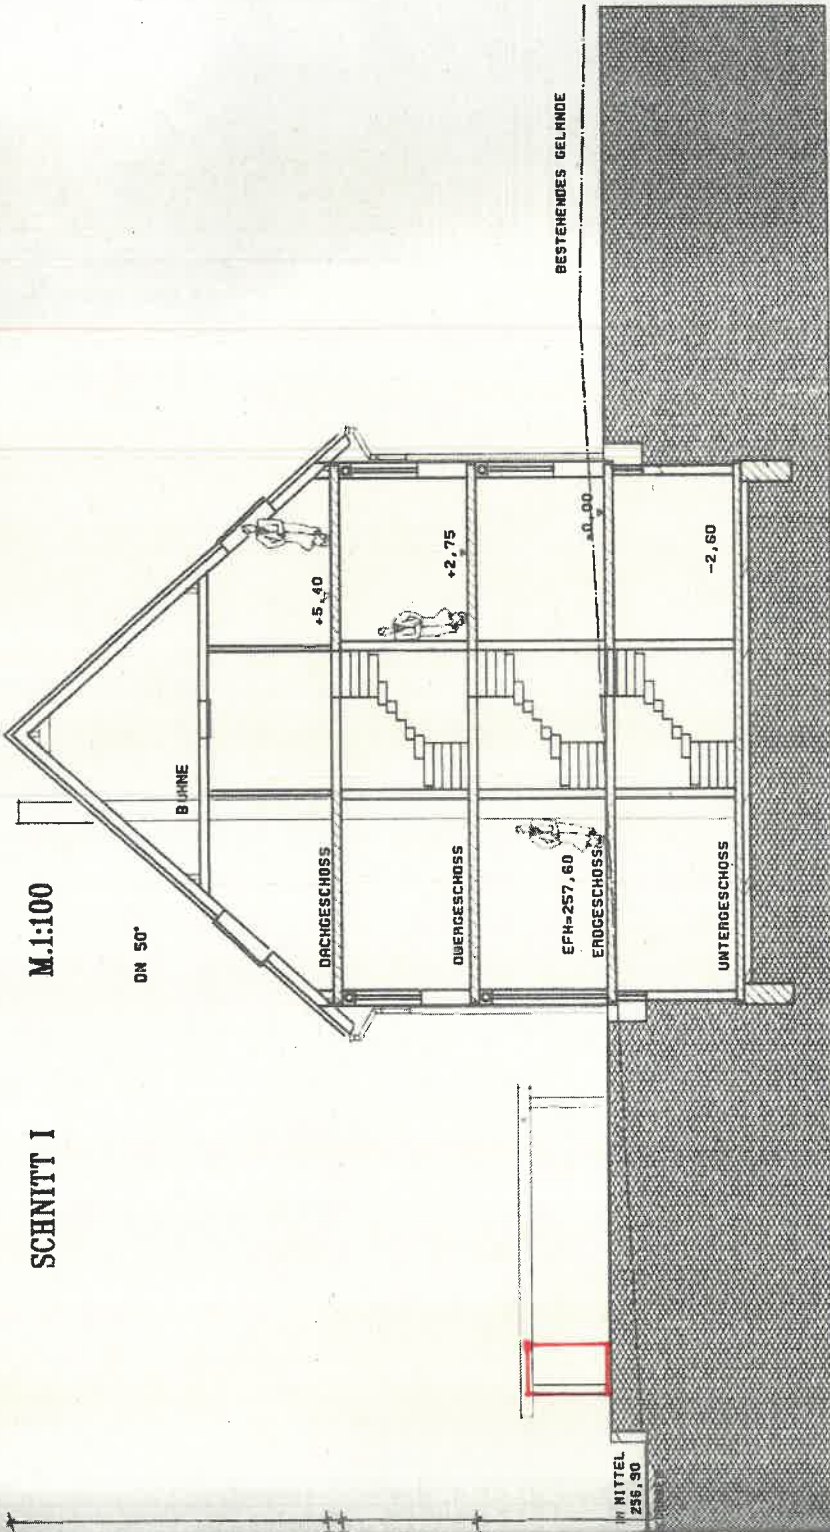

1,21


0,95 7,65

253,00 UNN

IM MITTEL
256,90



ANSICHT VON SÜDEN M.1:100

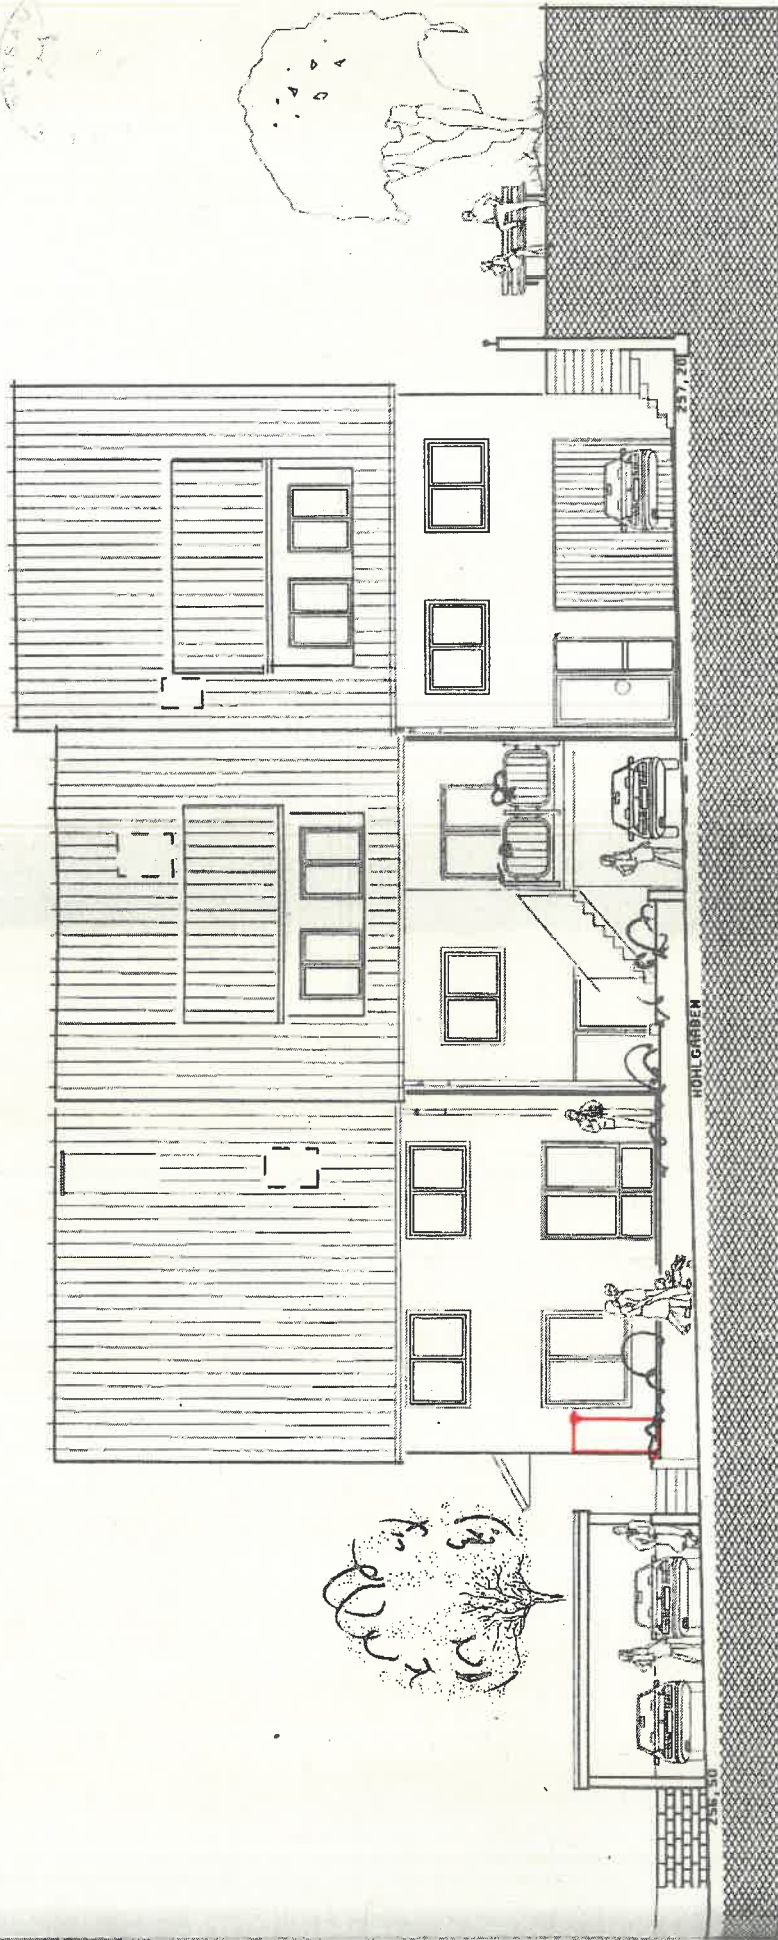

255.00 UNN

6.24

6.24

ANSICHT VON WESTEN M.1:100

