
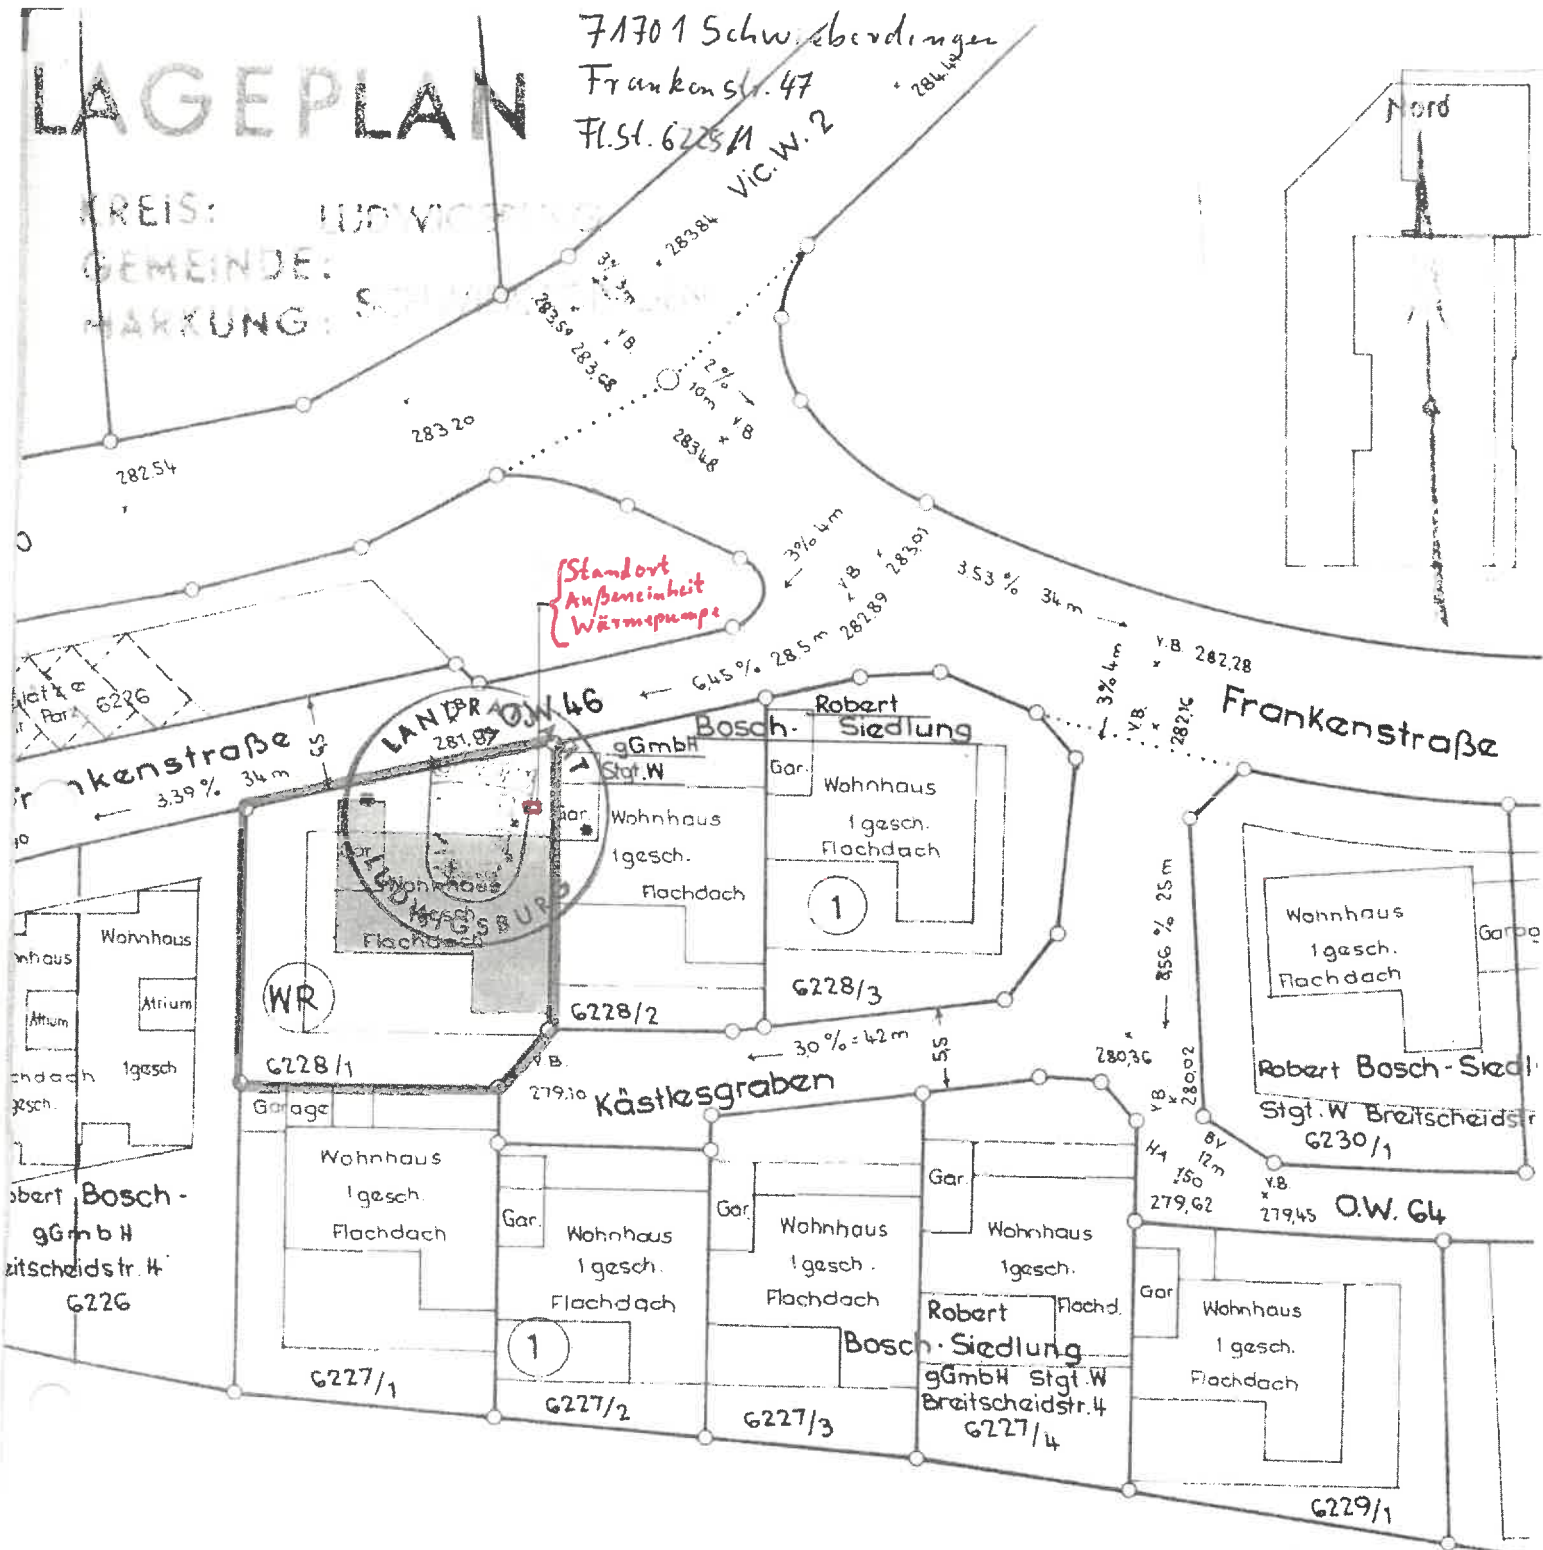


LAGEPLAN

71701 Schwabedingen
Frankenstr. 47
Fl. St. 6228/11 Vic.W. 2

KREIS: LUDWIGSHAFEN
GEMEINDE: SCHWABEDINGEN
MARKUNG: SCHWABEDINGEN

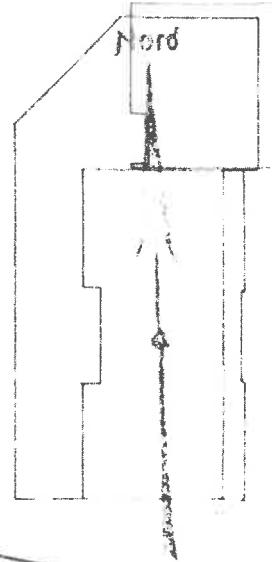

2.11.2023

Gefertigt:

Maßstab 1:500