

Lageplan-Deckblatt

**zeichnerischer Teil zum Bauantrag
nach § 4 LBOVO**

Kreis: Ludwigsburg
Gemeinde: Schwieberdingen
Gemarkung: Schwieberdingen


gefertigt: 23.07.2019

WA II	0,5 GBH max. 7,5m	a FD bis 15°
-------	-------------------	--------------

Maßstab 1:500


unterirdische Versorgungsleitungen und dgl. sind dem Planfertiger nicht bekannt und im vorliegenden Plan nicht enthalten

Zeichenerklärung:
 Höhenzahlen in Klammer = projizierte Höhen
 Höhenzahlen ohne Klammer = bestehende Höhen

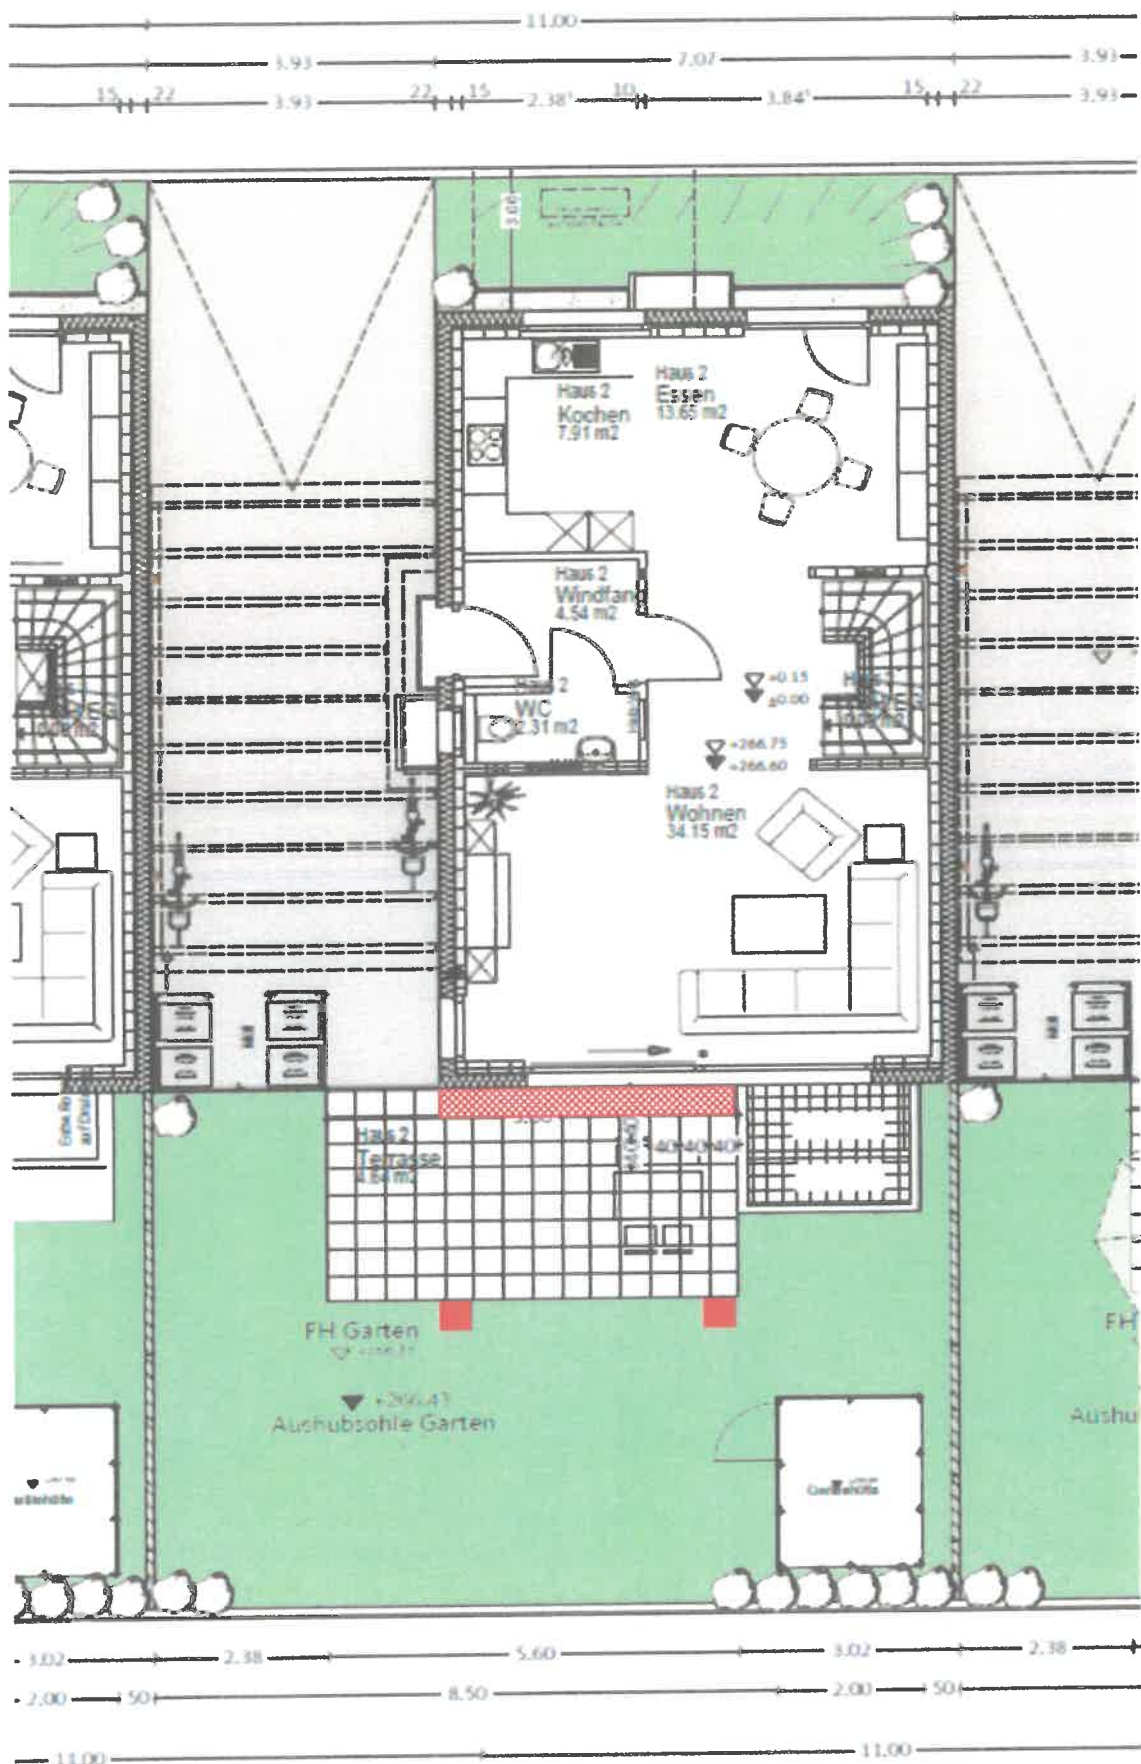


Lageplan M 1:150 Baugrundstück 6300/37, **Markise eingefahren**

Ludwigsburg, den 11.10.2021

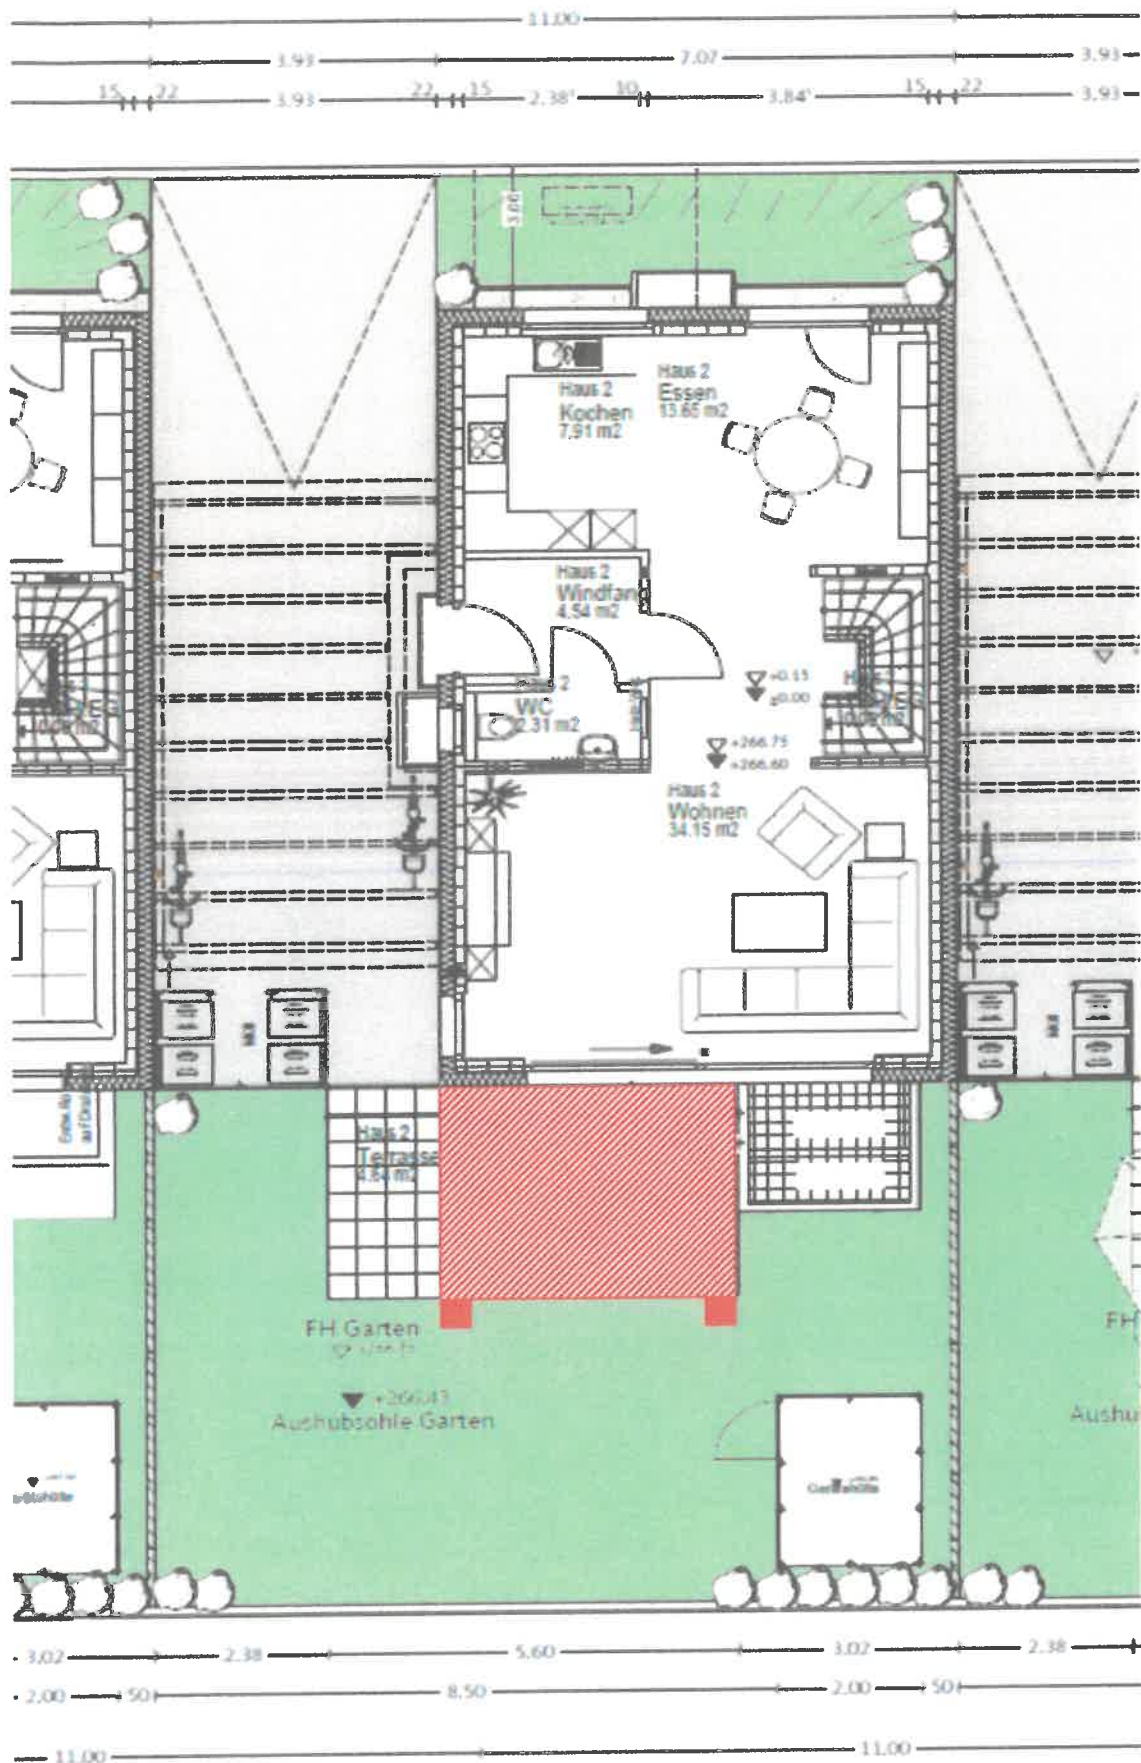


Lageplan M 1:150 Baugrundstück 6300/37, Markise ausgefahren

Ludwigsburg, den 11.10.2021

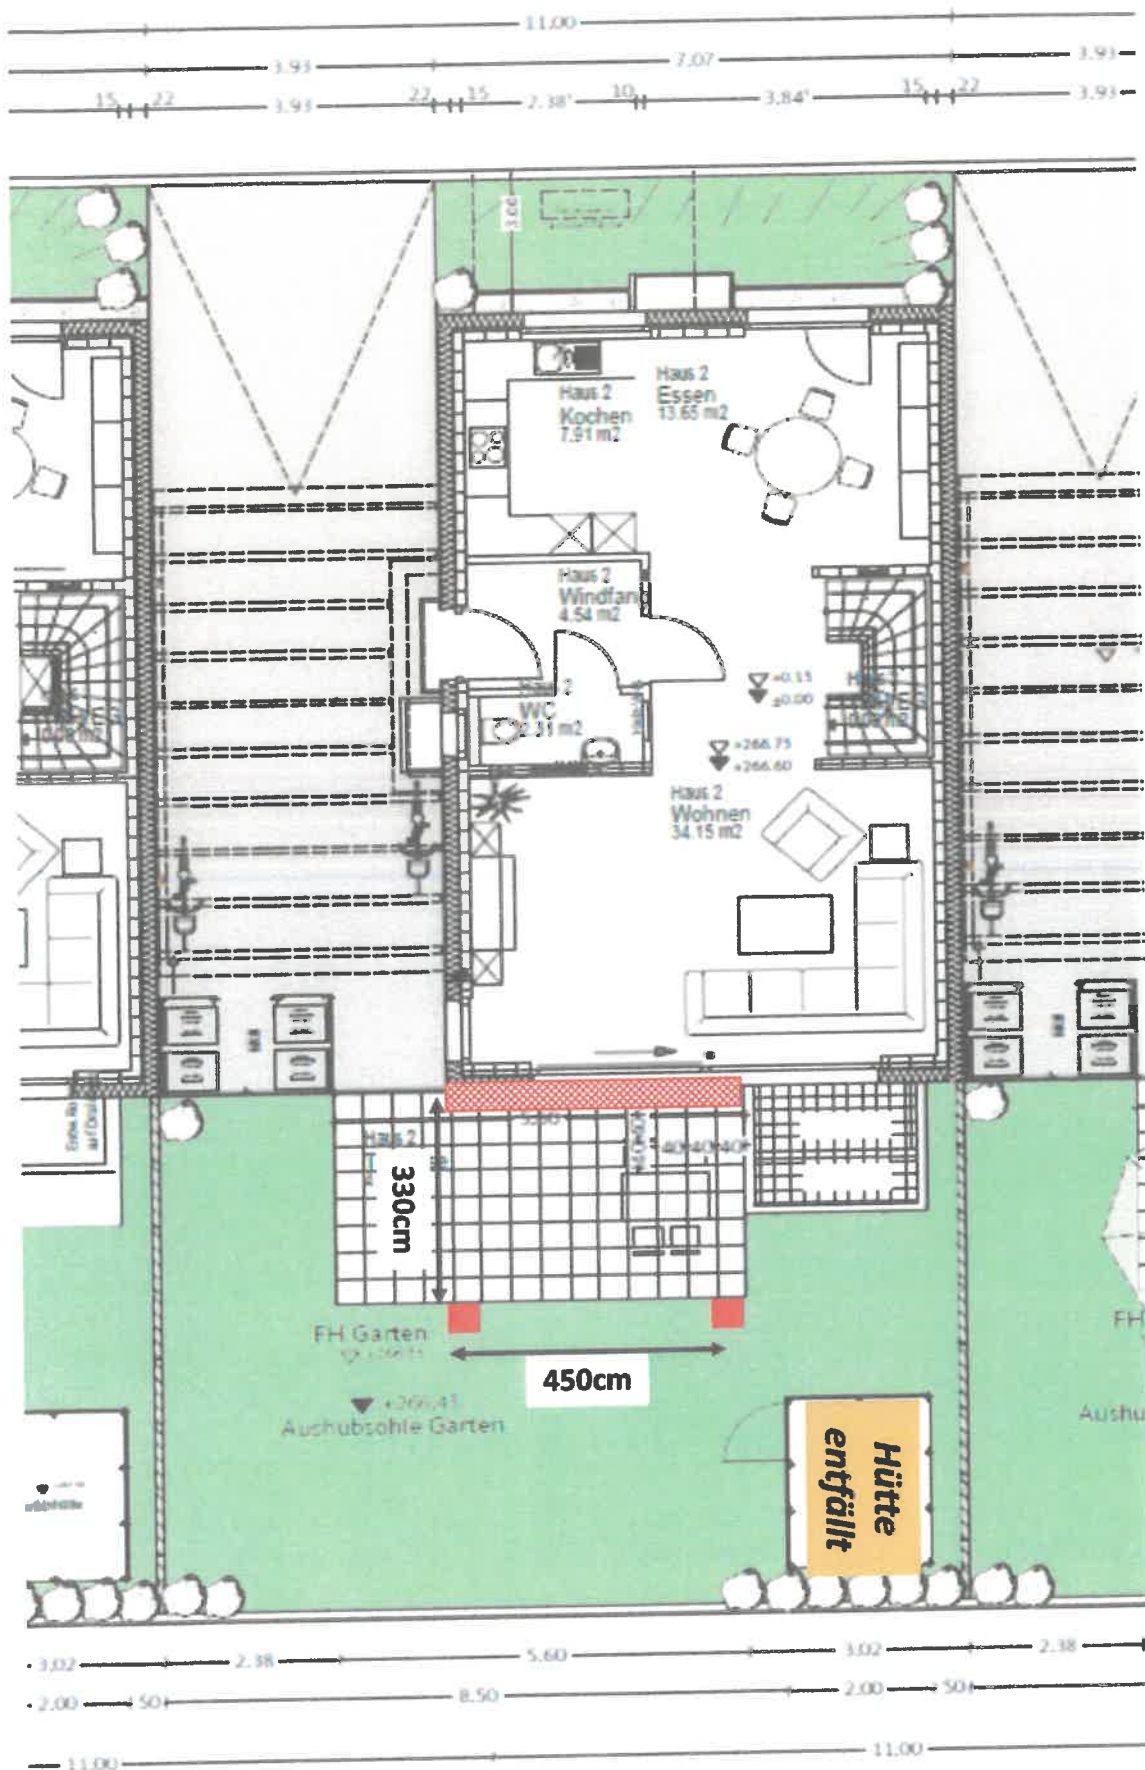

Lageplan M 1:150 Baugrundstück 6300/37, **Vermaßung**

Ludwigsburg, den 11.10.2021

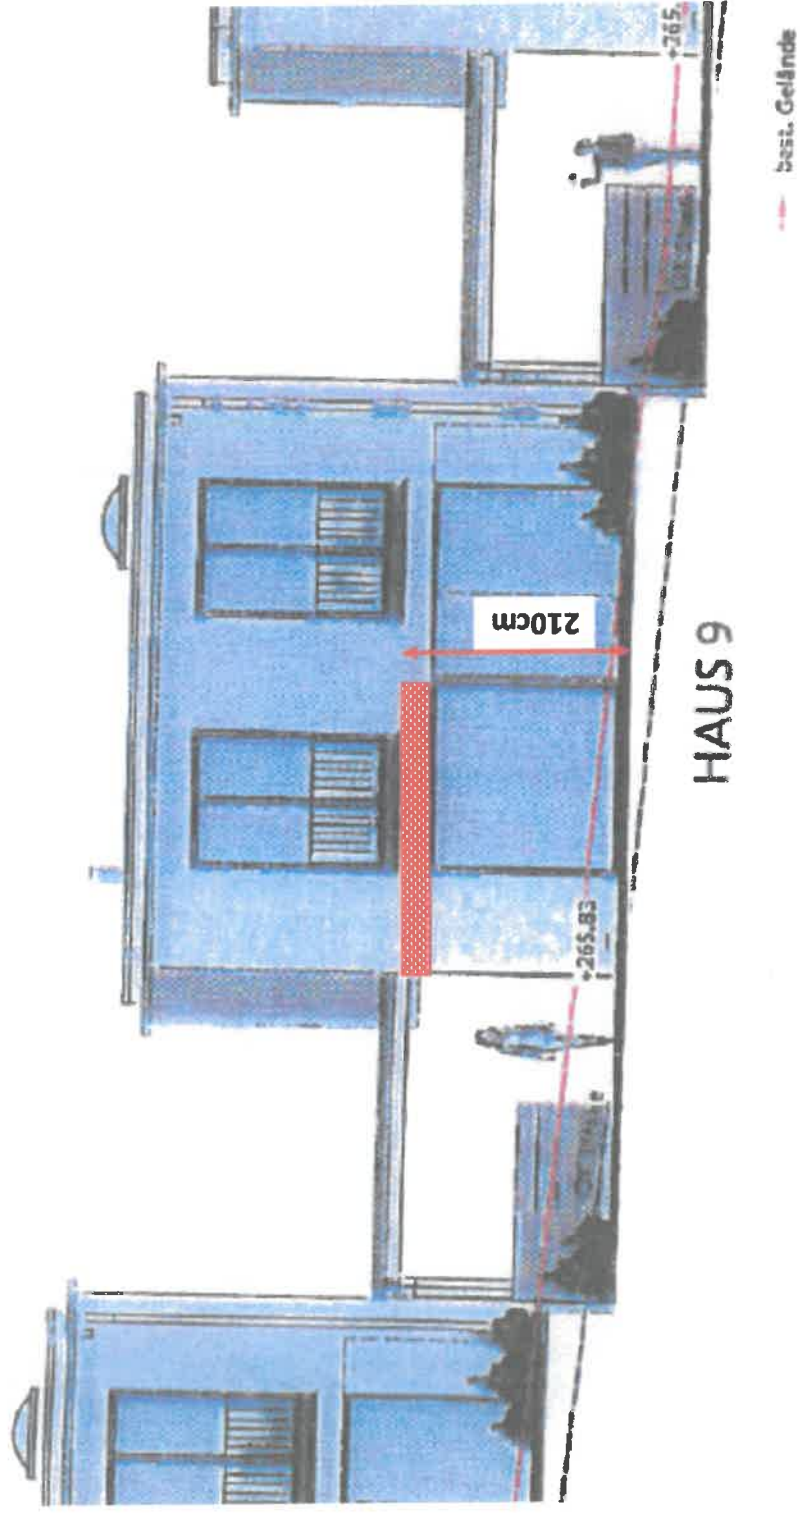

Grundriss EG M 1:100 Baugrundstück 6300/37, Seitenansicht der Markise mit **Vermaßung**

Ludwigsburg, den 11.10.2021