


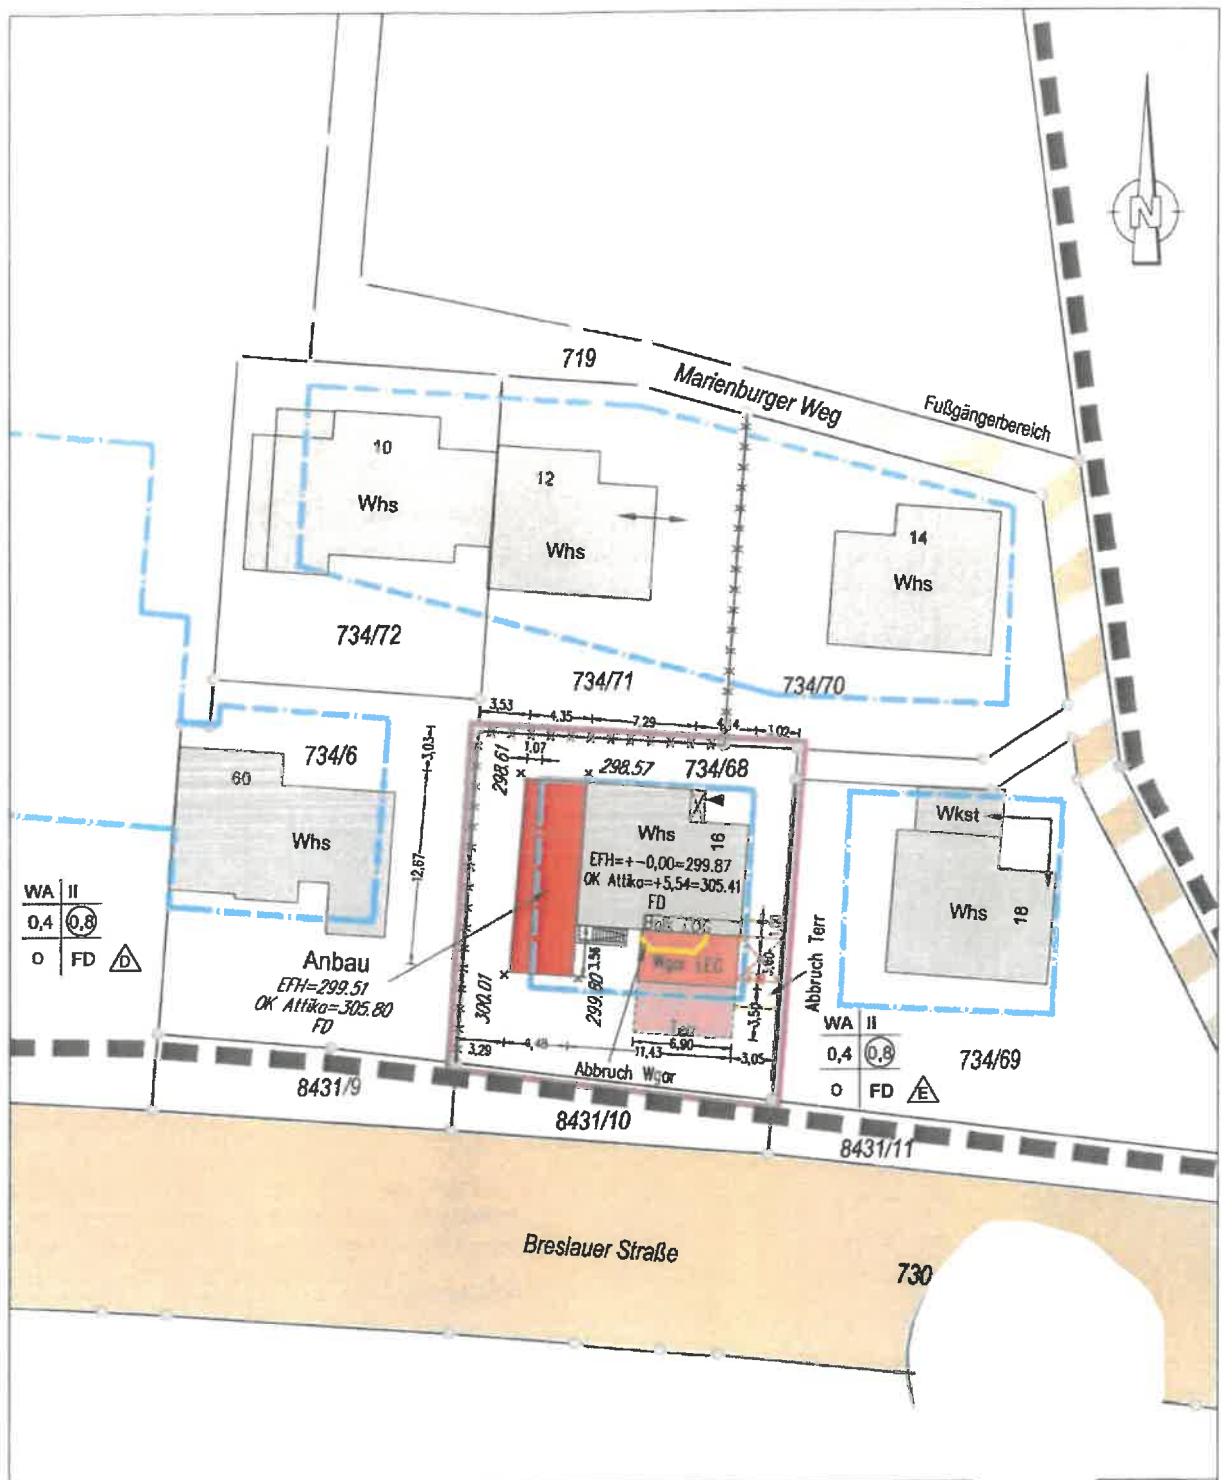

Lageplan


zeichnerischer Teil zum Bauantrag (§ 4 LBOVVO)

Kreis: Ludwigsburg
Gemeinde o. Stadt: Schwieberdingen
Gemarkung: Schwieberdingen

Gefertigt :
den 29.10.2021
Sachverständiger nach § 5 Abs.2 Nr.3 LBOVVO

Höhen im neuen System
Auszug aus dem Liegenschaftskataster gefertigt und
teilweise nach § 4 Abs. 2 bis 5 LBOVVO ausgearbeitet.

Unterirdische Leitungen sind dem Planfertiger nicht
bekannt und im vorl. Plan nicht enthalten

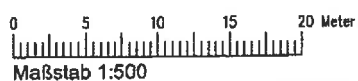

Maßstab 1:500

**PROJEKT:**

PROJEKT:
Erichtung eines Anbaus
und eines Wintergartens
Marienburger Weg 16
71701 Schwieberdingen

ZEICHNUNG:

Maßstab : 1/100
Datum : 01.10.2021

PLANUNG:

Grundstücksgrenze



BAUGESUCH


PROJEKT:
Errichtung eines Anbaus
und eines Wintergartens
Marienburger Weg 16
71701 Schwieberdingen

Bauherrin:

ZEICHNUNG:
Maßstab : 1/100
Datum : 01.10.2021


PLANUNG:

OG

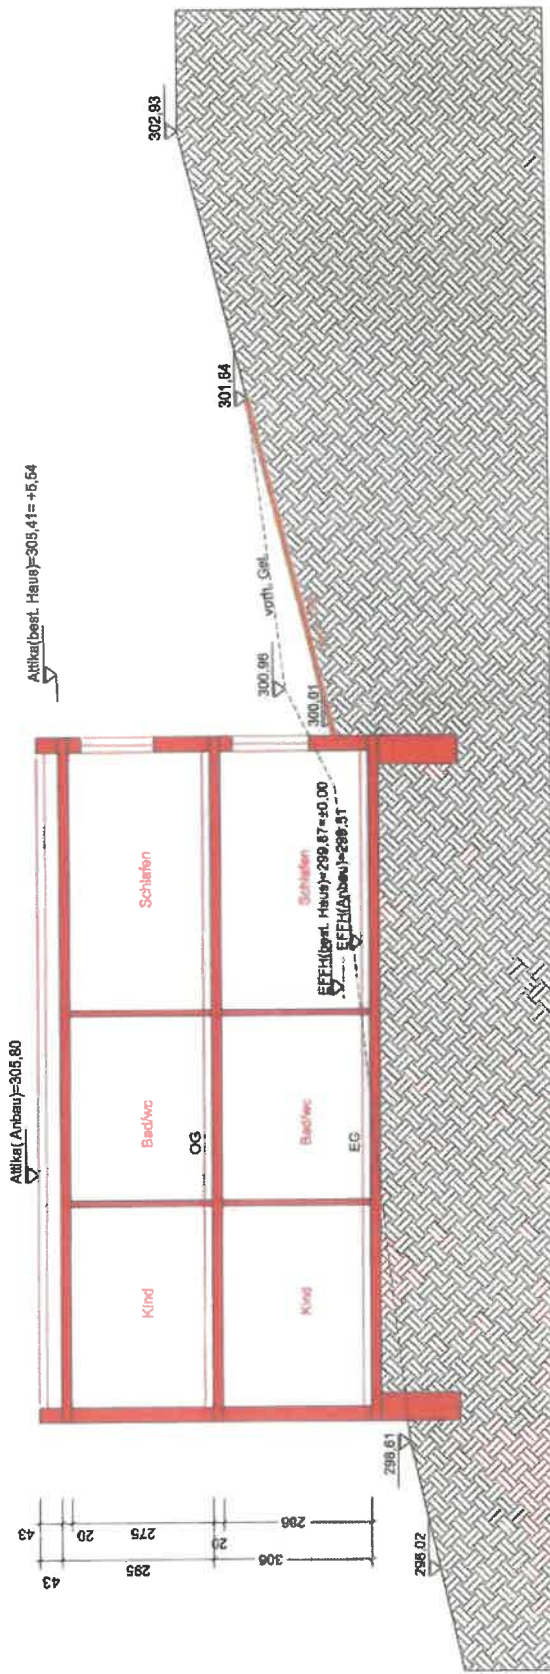

BAUGESUCH

PROJEKT:		sCHNITT	
Errichtung eines Anbaus und eines Wintergartens		Maßstab : 1/100	
Mattenburger Weg 16		Datum : 01.10.2021	
71701 Schwieberdingen		PLANUNG:	
BAUHERRIN:			

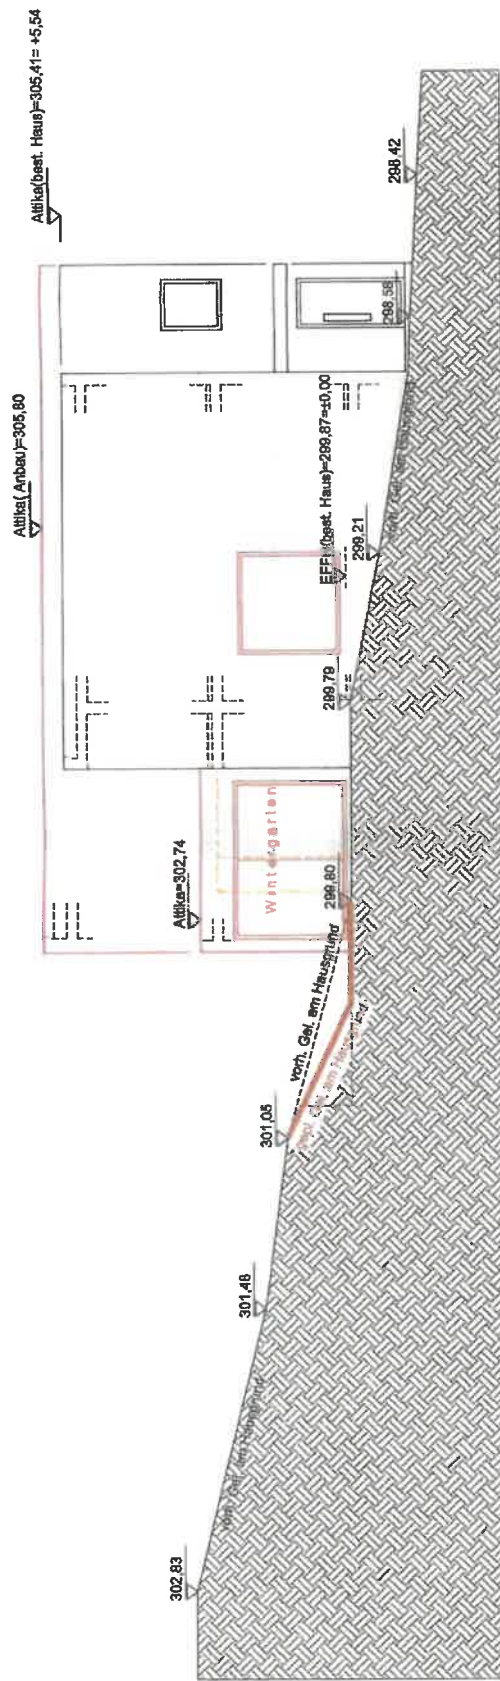

BAUGESUCH

PROJEKT: Errichtung eines Anbaus und eines Wintergartens Martenburger Weg 16 71701 Schwieberdingen	
BAUHERRIN:	
ZEICHNUNG: Maßstab : Datum :	OST 1/100 01.10.2021
PLANUNG:	


**PROJEKT:**

PROJEKT:
Erichtung eines Anbaus
und eines Wintergartens
Marlenburger Weg 18
71701 Schwieberdingen

BAUHERRIN:


ZEICHNUNG:	SÜD
Maßstab :	1/100
Datum :	01.10.2021

PLANNING

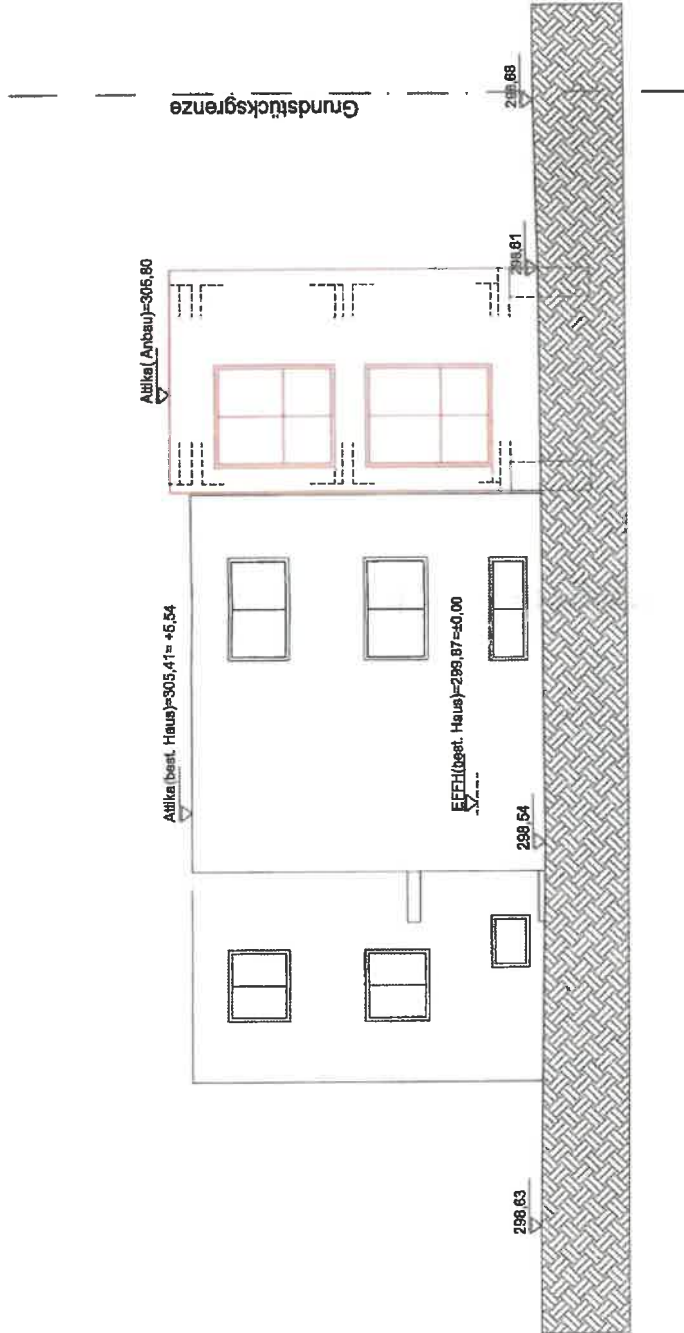

BAUGESUCH

PROJEKT: Errichtung eines Anbaus und eines Wintergartens Marienburger Weg 15 71701 Schwieberdingen	
BAUHERRIN:	
ZEICHNUNG:	NORD
Maßstab :	1/100
Datum :	01.10.2021
PLANUNG:	

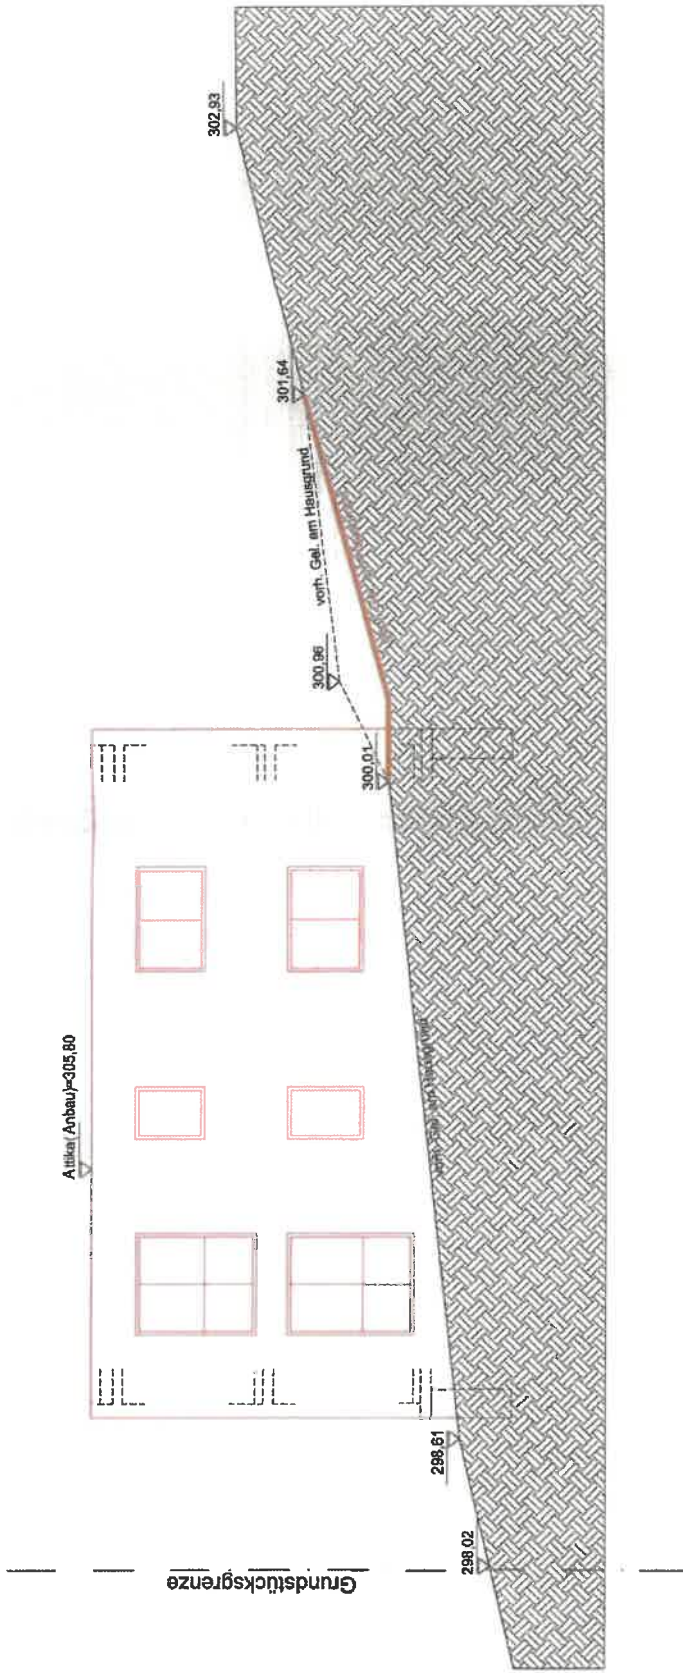

BAUGESUCH

PROJEKT: Errichtung eines Anbaus und eines Wintergartens Marienburger Weg 16 71701 Schwieberdingen	
BAUHERRIN:	
ZEICHNUNG: Maßstab : Datum :	WEST 1/100 01.10.2021
PLANUNG:	