

Zeichenerklärung

Bauliche Anlagen	Dachformen	Ver- u. Entsorgungslieg., soweit bekannt	Verkehrsflächen
- Gebäude vorhanden - Gebäude unterird. vorh. - Gebäude geplant - Garage/Nebenant. gepl. - unterird. Anlagen gepl. - Umbau/Aufstockung gepl. - Abbruch geplant - Gebäude eingeleitet - Abbruch eingeleitet	- SD Satteldach - WD Walmdach - MD Mansarddach - ZD Zeltdach - PD Pultdach - SHD Sheddach - FD Flachdach - Dachvorsprung - DN⁰ Dachneigung	- Wasser - Strom - Gas - Fernwärme - Kommunikation - Kanal SW/MW best. - Kanal SW/MW gepl. - Kanal RW best. - Kanal RW gepl.	- Gehweg (best.) - Straße (best.) - Verkehrsflächen - Zweckbestimmung - Gehweg (gepl.) - Straße (gepl.)

Höhenkoten	sonstige Darstellungen / Symbole
300,00 Höhenkoten vorh. 300,00 Höhenkoten gepl. - EFH= Erdgeschosfußbodenhöhen - FFH= Fertigfußbodenhöhe - FBH= Fußbodenhöhe (Garage) - E= Eingangshöhe - PH= Firsthöhe - TH= Traufhöhe - KD= Kanaldeckelhöhe - KS= Kanalsohlenhöhe - EH= Einlaufhöhe - AH= Auslaufhöhe	- öffentl. Parkfläche - Elektrizität - Spielflächen (öffentl.) - Gas - Wasser - bestehender Baum - bestehender Strauch

Festsetzungen Bebauungsplan	Ein- u. Ausfahrtsverbot
- Baugrenze - Baulinie - Abgrenzung Flächen f. Stellplätze u. Garagen - Abgrenzung Flächen für den Gemeinbedarf - Abgrenzung unterschiedlicher Nutzung - Abgrenzung sonst. unterschiedl. Festsetzung - Gr, Fr, Lr (Geh-, Fahr- u. Leitungsrecht) - Pfg (Pflanzgebot) - Pfb (Pflanzbindung) - Naturschutzgebiet - Wasserschutzgebiet - Sichtflächen - Grenze des räumlichen Geltungsbereichs B-Plan	- Ein- u. Ausfahrtsverbot - Einfahtsbereich - Hauptversorgungsleitung oberirdisch - Hauptversorgungsleitung unterirdisch - Stellung der baul. Anlage - V.B. - AA - AE - Ausrundungsrande - Tangentenlänge - Pfeilhöhe - HK - Radius Kuppe - HW - Radius Wanne - Straßengefälle und Länge - Straßenquergefälle

LAGEPLAN

zeichnerischer Teil zum Bauantrag (§ 4 LBO/VVO)
 Maßstab 1 : 500 Schwaikheim, den 15.12.2021

Kreis:

Ludwigsburg

Gemeinde:

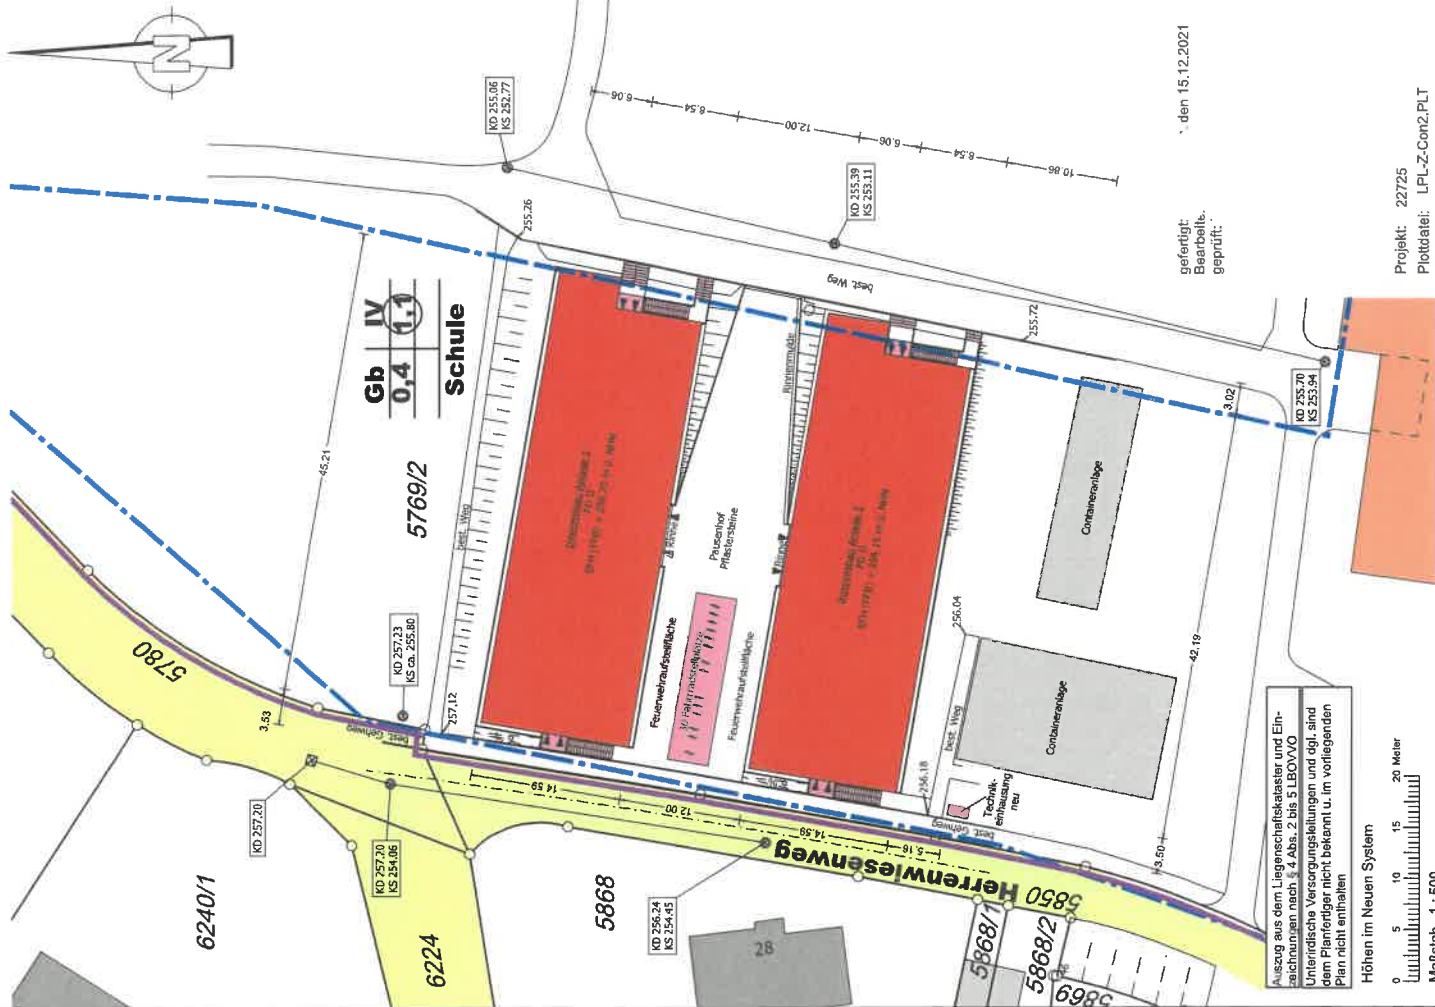
Schwiebedingen

Gemarkung:


Schwiebedingen

Anlagen:

- ☒ Abstandsflächenplan vom 15.12.2021
- ☒ 2 Geländeschnitte vom
- ☐ Auszug aus dem Baulastbuch vom
- ☒ Detailrechnung (GRZ, GFZ, BMZ) vom 15.12.2021
- ☒ Bauzeichnungen vom 15.12.2021



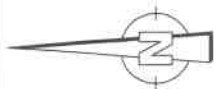Projekt: 22725
 Plottdatei: LPL-Z-Cont2.PLT



Kreis:	Ludwigsburg
Gemeinde:	Schwieberdingen
Gemarkung:	Schwieberdingen


Maßstab 1 : 1500

Rauherr:

**Bauvorhaben:
Interims-Containerschule**


Projekt: 22 725
gefertigt: 15.12.2021
Bearbeiter:
geprüft:

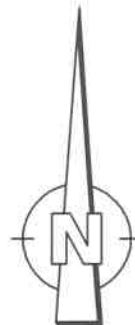Kreis: Ludwigsburg
Gemeinde: Schwieberdingen
Gemarkung: Schwieberdingen



Abstandsflächenplan

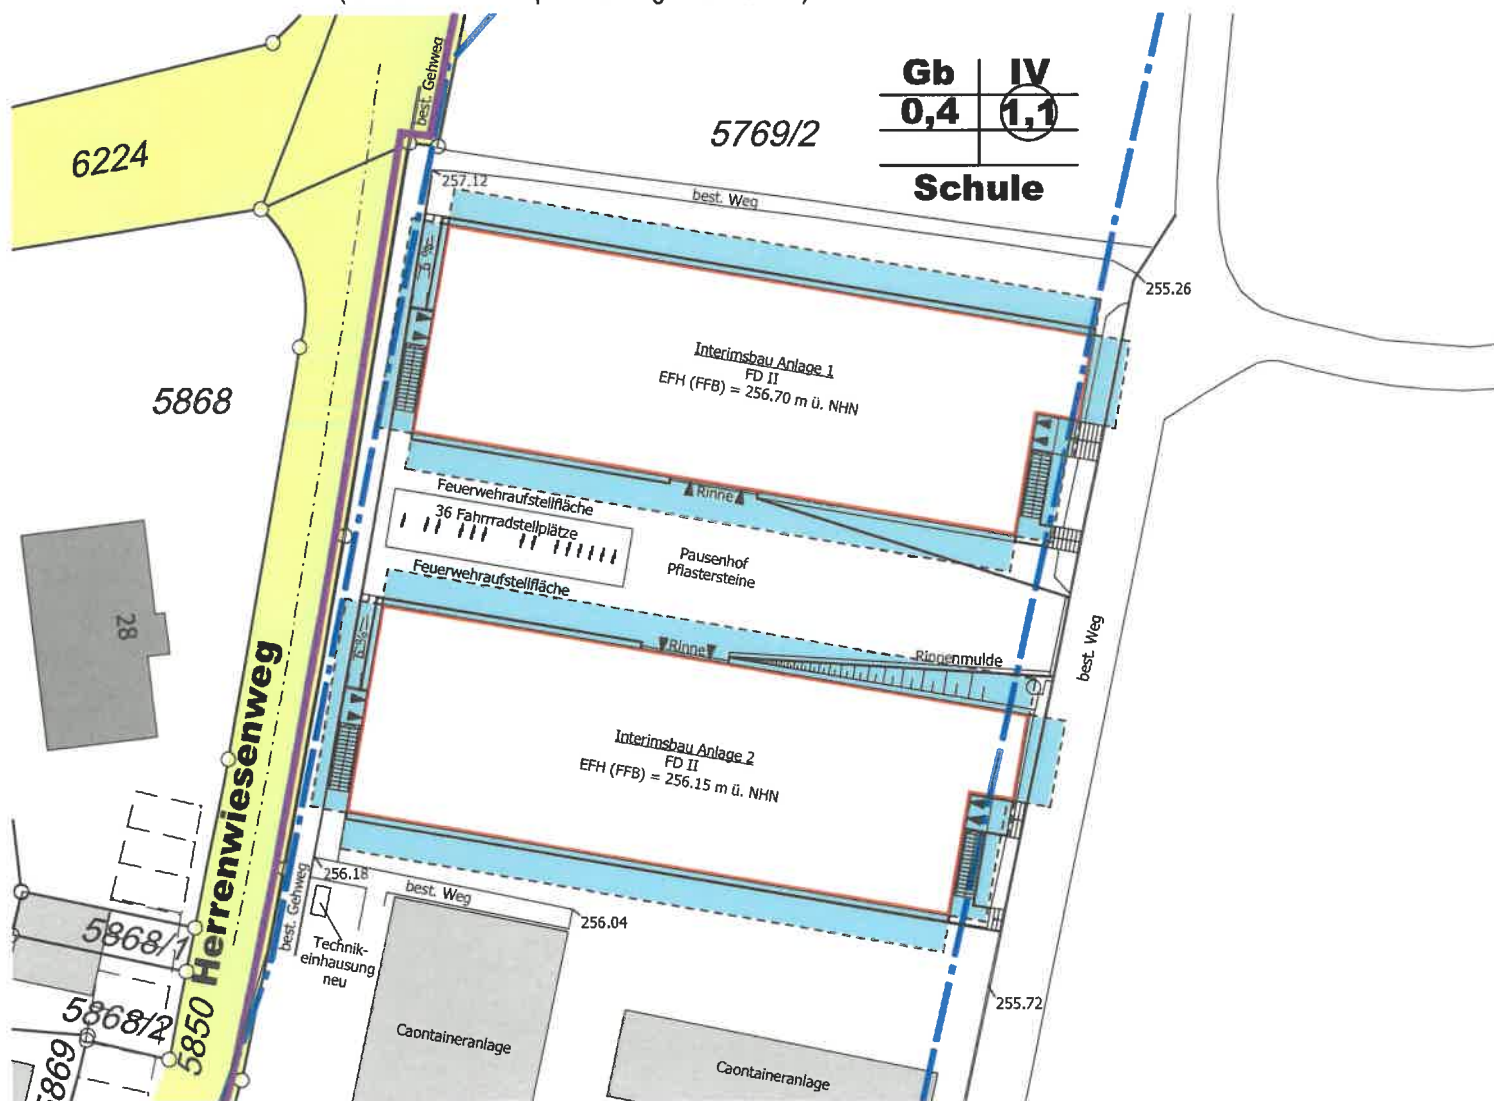(Abstandsflächenplan nach §5 LBO 2015)



gefertigt
 Bearbeiter: '
 geprüft:

den 15.12.2021

Bemerkung: Ergibt sich rechnerisch eine Abstandsfläche < 2.50 m, so ist der Mindestabstand von 2.50 m dargestellt. Bei Wänden bis 5.00 m Länge beträgt der Mindestabstand 2.00 m.

Auszug aus dem Liegenschaftskataster und Zeichnungen nach § 4 Abs. 2 bis 5 LBOVVO

Unterirdische Versorgungsleitungen und dgl. sind dem Planfertiger nicht bekannt u. im vorliegenden Plan nicht enthalten

Höhen im Neuen System

Maßstab 1 : 500

Ermittlung der Abstandsflächen:
 max. Höhe 5,46 m
 $5,46 \times 0,125 = 0,68 \text{ m}$
 $\Rightarrow \text{mind. } 2,50 \text{ m}$

Projekt: 22725

Plottdat: LPL-ABST.PLT

[illegible]

Bauherr:		Unterschrift:	
Entwurfverfasser:		Unterschrift:	
Grundstück:		Fläche: 5769,2	
Gemarkung:		Plan:	
Gemeindeflächennutzungsplan:		Flächen:	
Bauort:		Himmelsrichtung: 17101 Schwabberdingen	



EFH = 10,00 • 254,70 b.N.M.

BAUANTRAG

Index:	Datum:	Name:	Bezeichnung:
001	14.12.2023		
spezifisch:	14.12.2023		
zusätzlich:	11.02.2024		

Projekt Nr. **RS-01092**

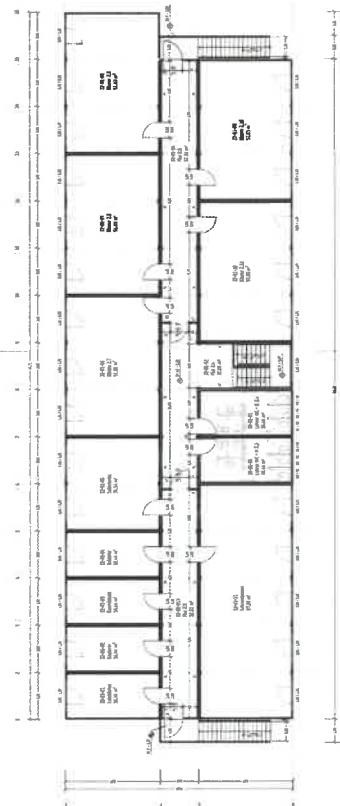
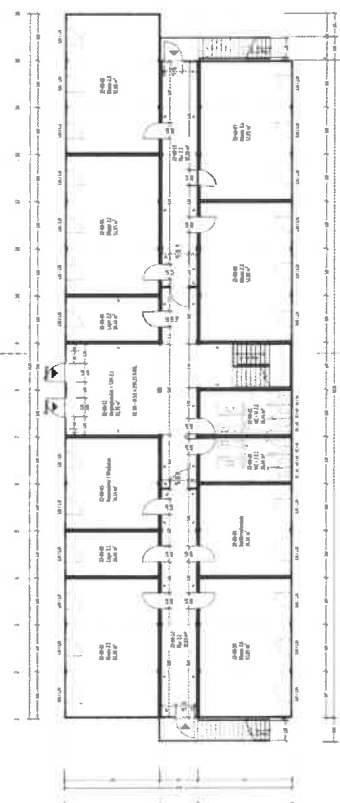
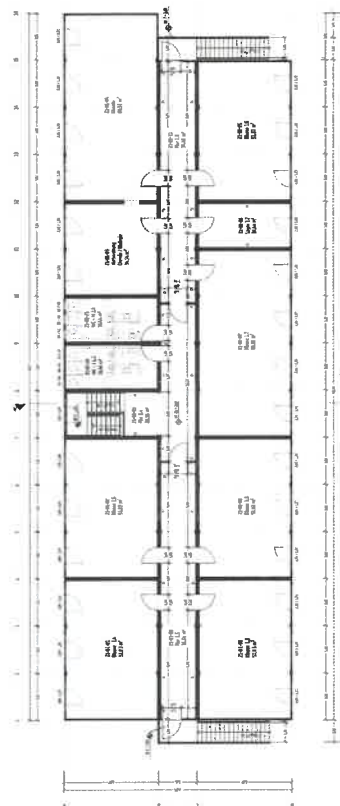
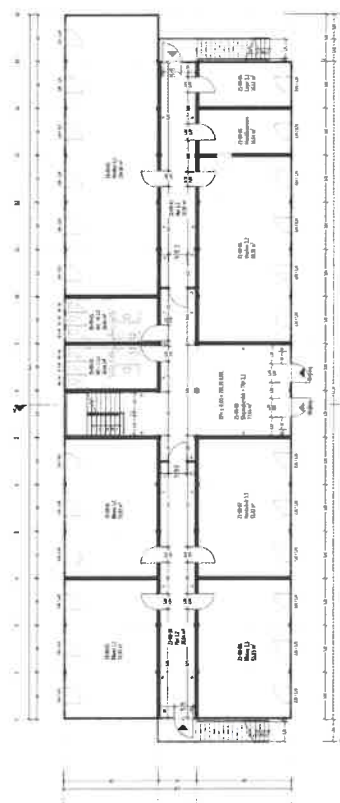
Flächen: 04
OP: 00
Gründe: 00
Gründe: 00








Glensetal-Gemeinschaftsschule Schwabberdingen-Henningsen

Übersichtsbauplan

Bauherr:

Glensetal-Gemeinschaftsschule

[illegible][illegible]

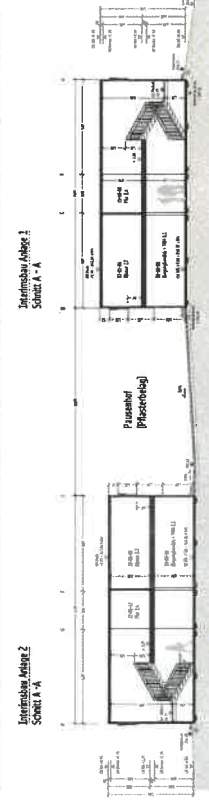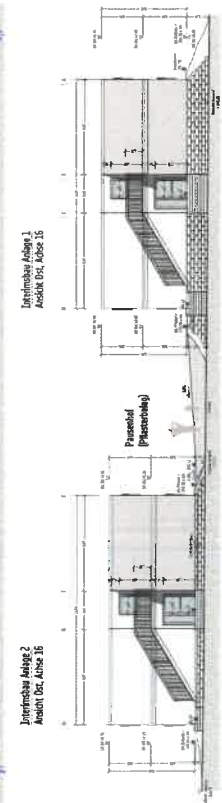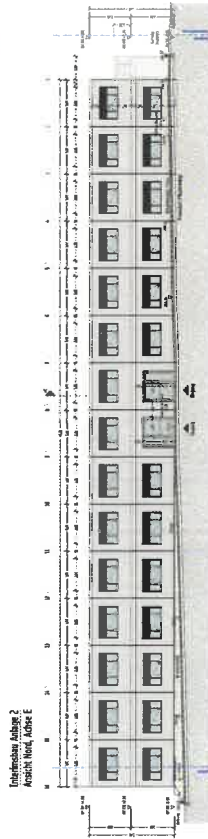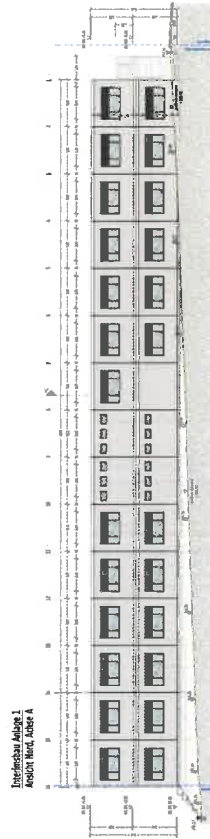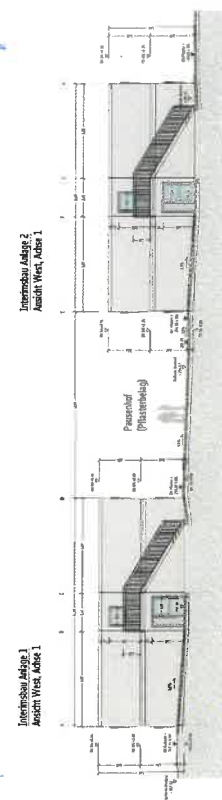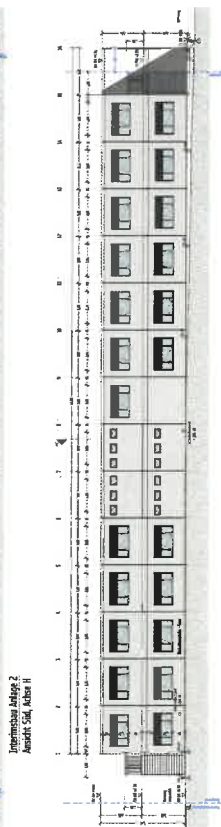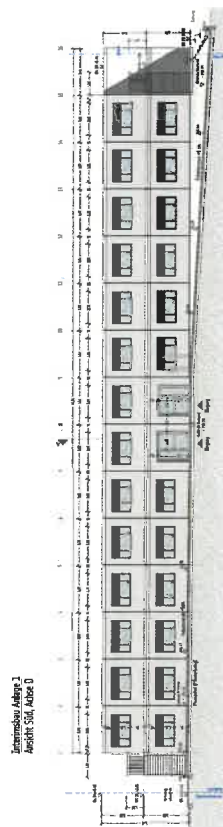[illegible][illegible]