


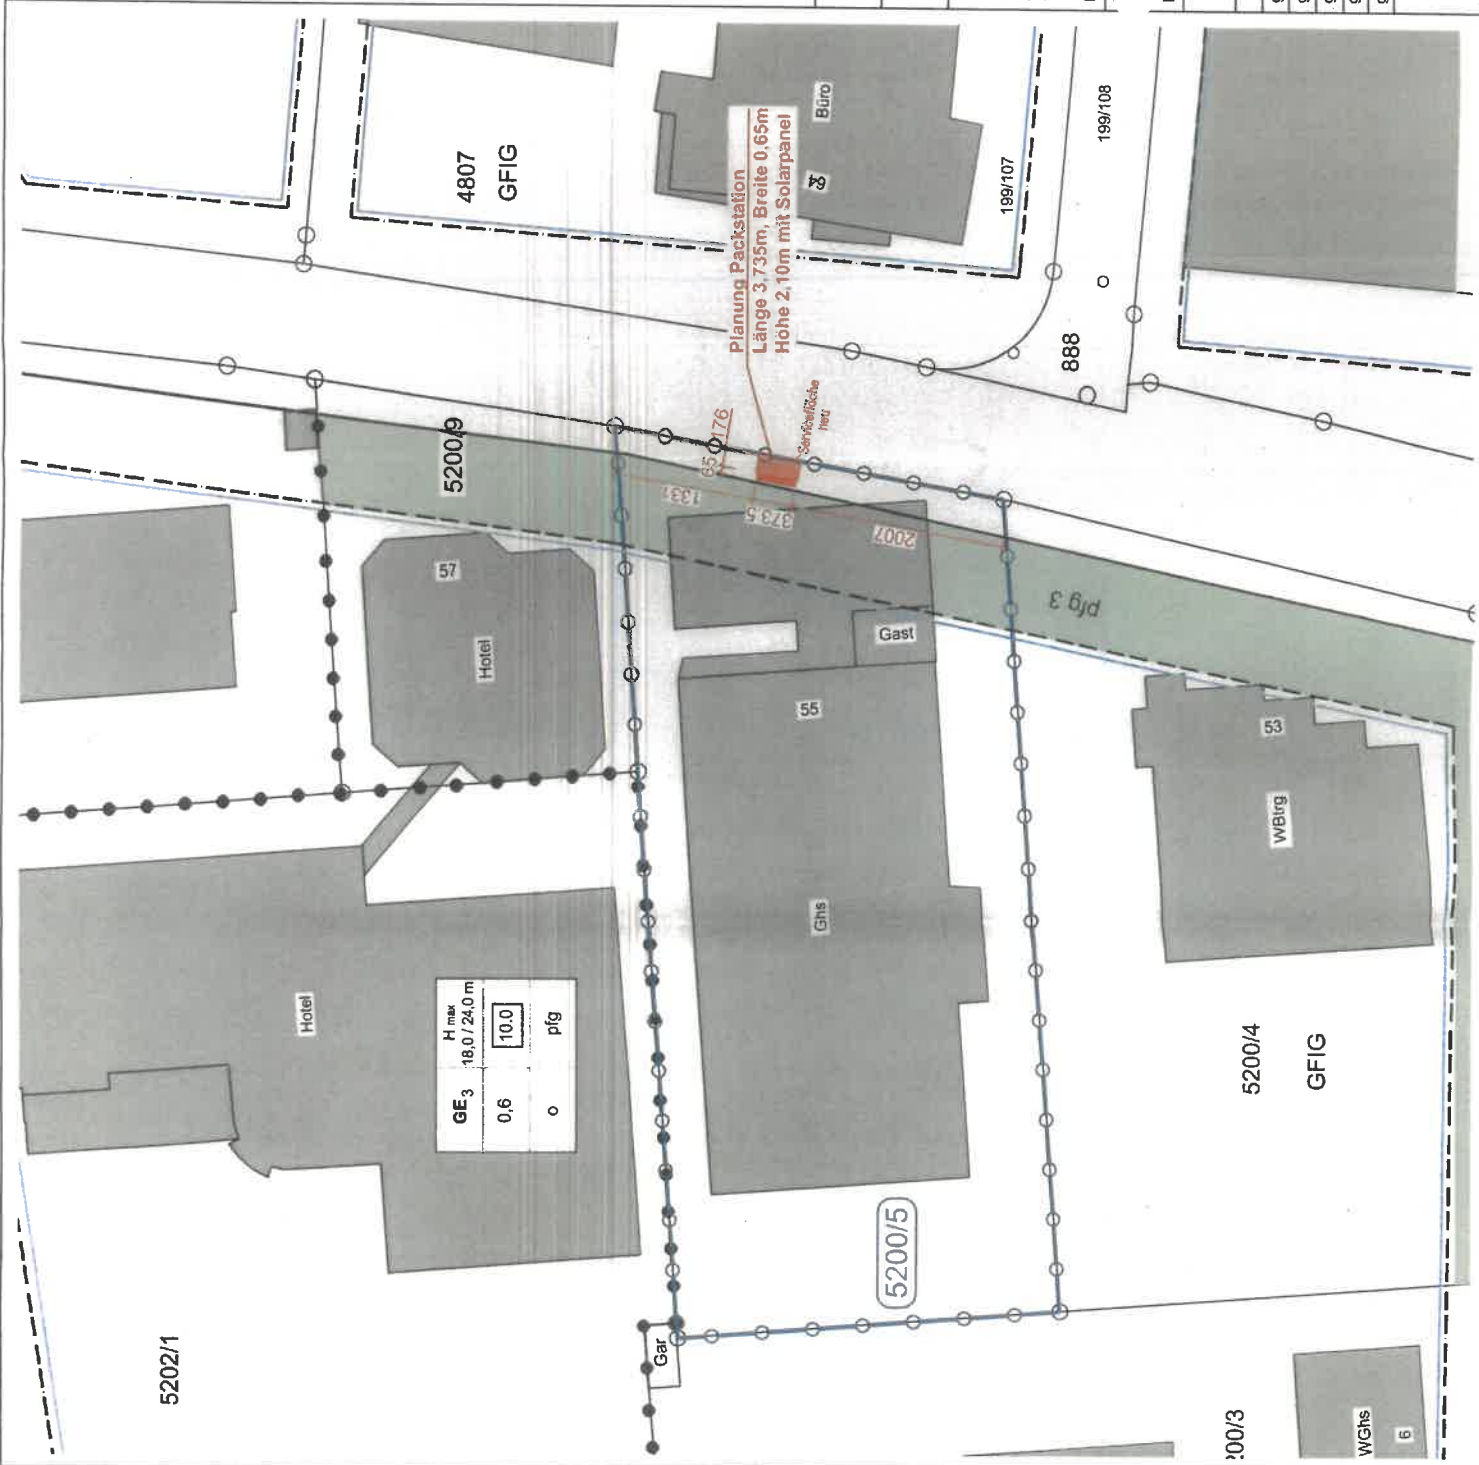

- Bestandsgebäude
- Grundstücksgrenze
- Baugrenze
- Abgrenzung von Flächen unterschiedlicher Nutzung

- Gewerbegebiet
- maximal zulässige Gebäudehöhe auf 90%/10% der überbaubaren Grundstücksfläche
- Grundflächenzahl
- Baumassenzahl
- offene Bauweise
- Pflanzgebote
- Umgrenzung von Flächen zum Anpflanzen von Bäumen, Sträuchern und Sonstigen Bepflanzungen



Planung DHL Packstation

Gemarkung :
Flurstück: 5200/5

EINGABEPLAN

Planungsphase:

Lageplan

Zeichnung:

A3

Blattformat:

1 von 1

Zeichn.-Nr.:

Aufbau einer Packstation,
ADM-Typ: Packstation Modular Typ SNBC LPS Klassik
Standort: 71701 Schwieberdingen, Markgröninger Str. 55
Vermieter der Aufstellfläche:

Bauvorhaben:

Bauherr:

1:500

Maßstab:

Datum

gez.: 25.02.2022

geä.: PW/Ka.

geä.:

geä.:

geä.:

Planungsbüro:

Name

25.02.2022

PW/Ka.

geä.:


geä.:

geä.:

Unterschrift Entwurfsverfasser:

Flurstück: 5200/5
Flur:
Gemarkung: Schwieberdingen

Gemeinde: Schwieberdingen
Kreis: Ludwigsburg
Regierungsbezirk: Stuttgart

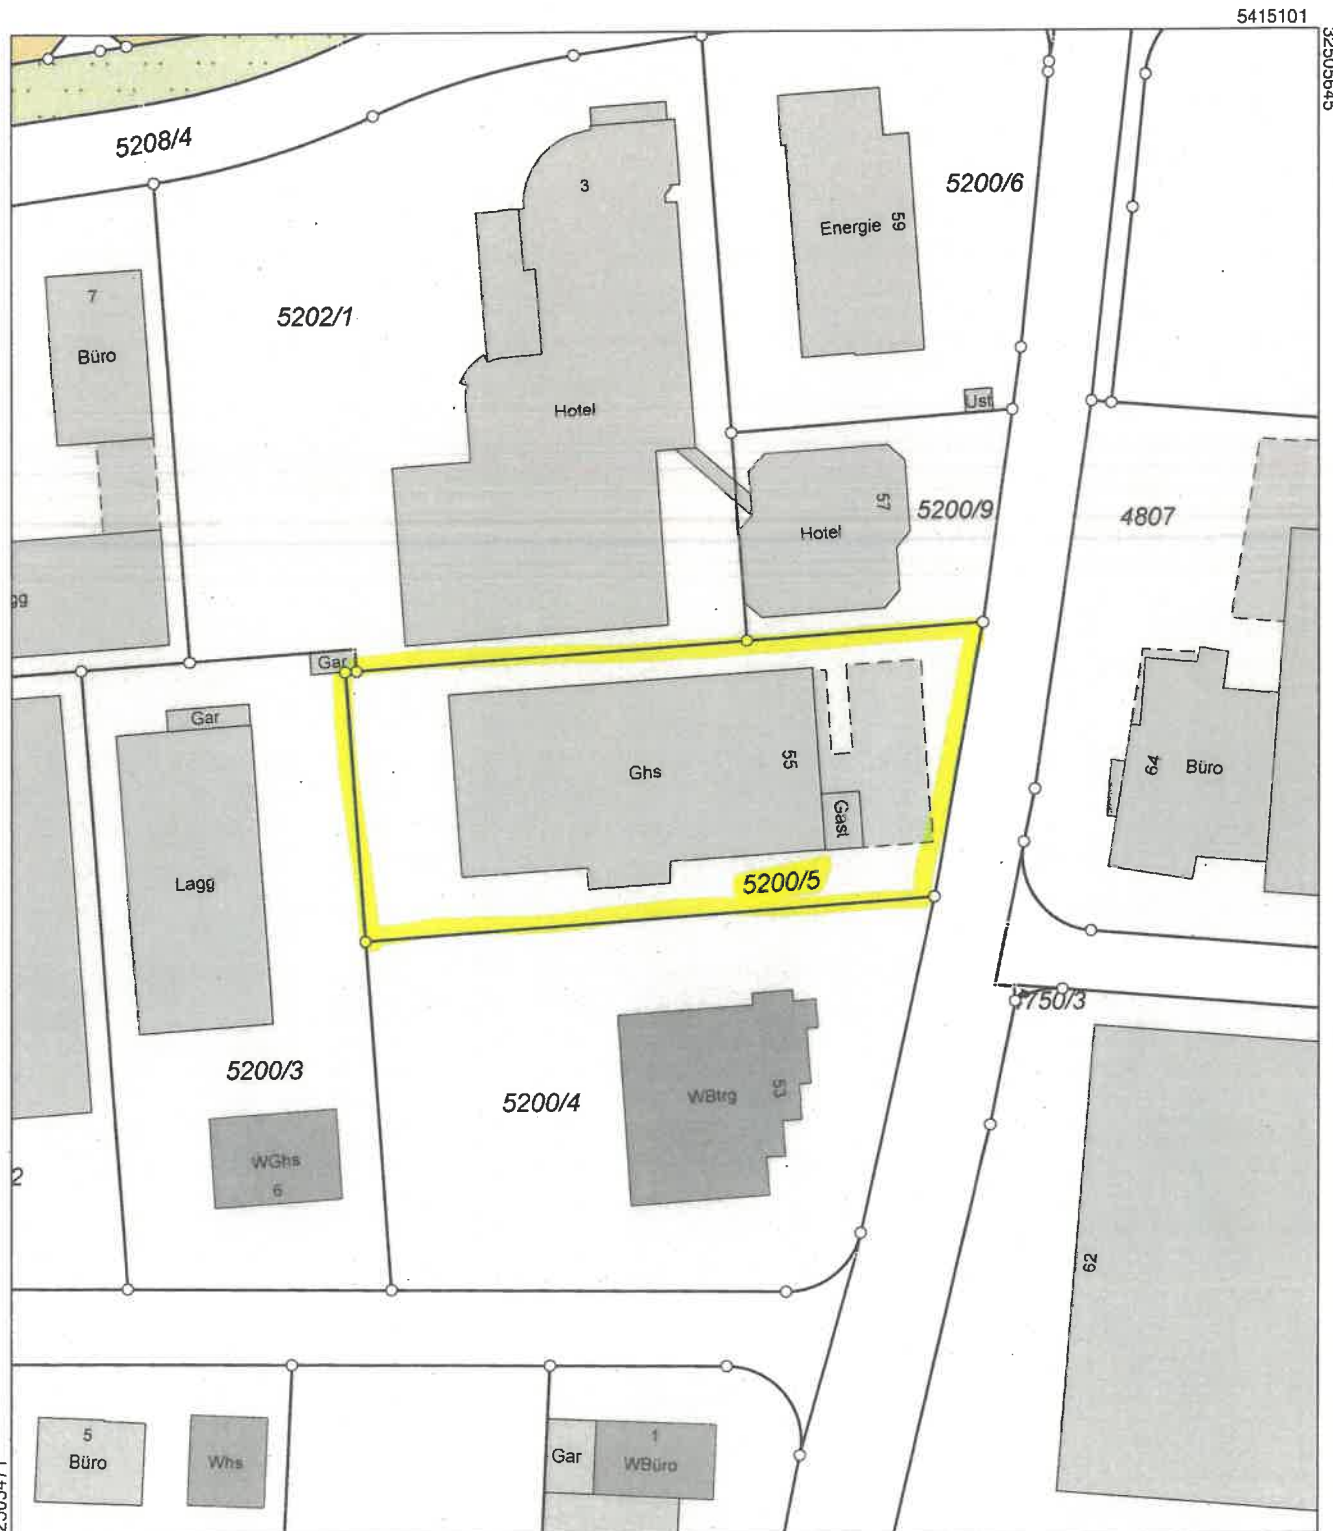


Maßstab 1:1000 10 20 30 Meter

Die Basisinformationen und Basisdaten des Liegenschaftskatasters unterliegen dem Verwendungsvorbehalt nach § 2 Abs. 3 und 4 des Vermessungsgesetzes vom 1. Juli 2004 (GBl. S. 469, 509), zuletzt geändert durch Gesetz vom 23. Februar 2017 (GBl. S. 99, 105). Sie dürfen vom Empfänger nur für den Zweck verwendet werden, zu dem sie übermittelt worden sind. Eine Verwendung für andere Zwecke ist nur zulässig, wenn die Vermessungsbehörde eingewilligt hat.

PLZ	Stadt	Straße und Hausnummer
71701	Schwieberdingen	Markgröninger Str. 55




PLZ	Stadt	Straße und Hausnummer
71701	Schwieberdingen	Markgröninger Str. 55

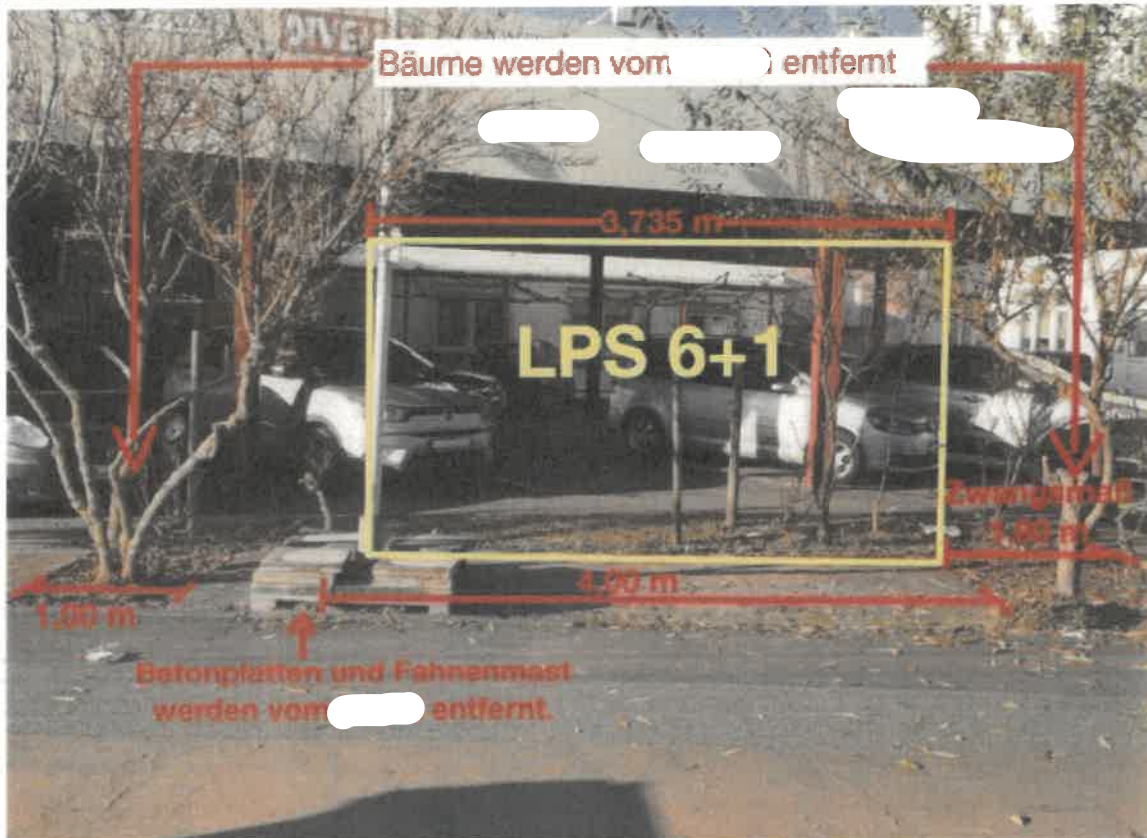

	Packstation: Standort-Dokumentation - Lageplan mit Packstation -	23.12.2021
--	--	------------

PLZ	Stadt	Straße und Hausnummer
71701	Schwieberdingen	Markgröninger Str. 55

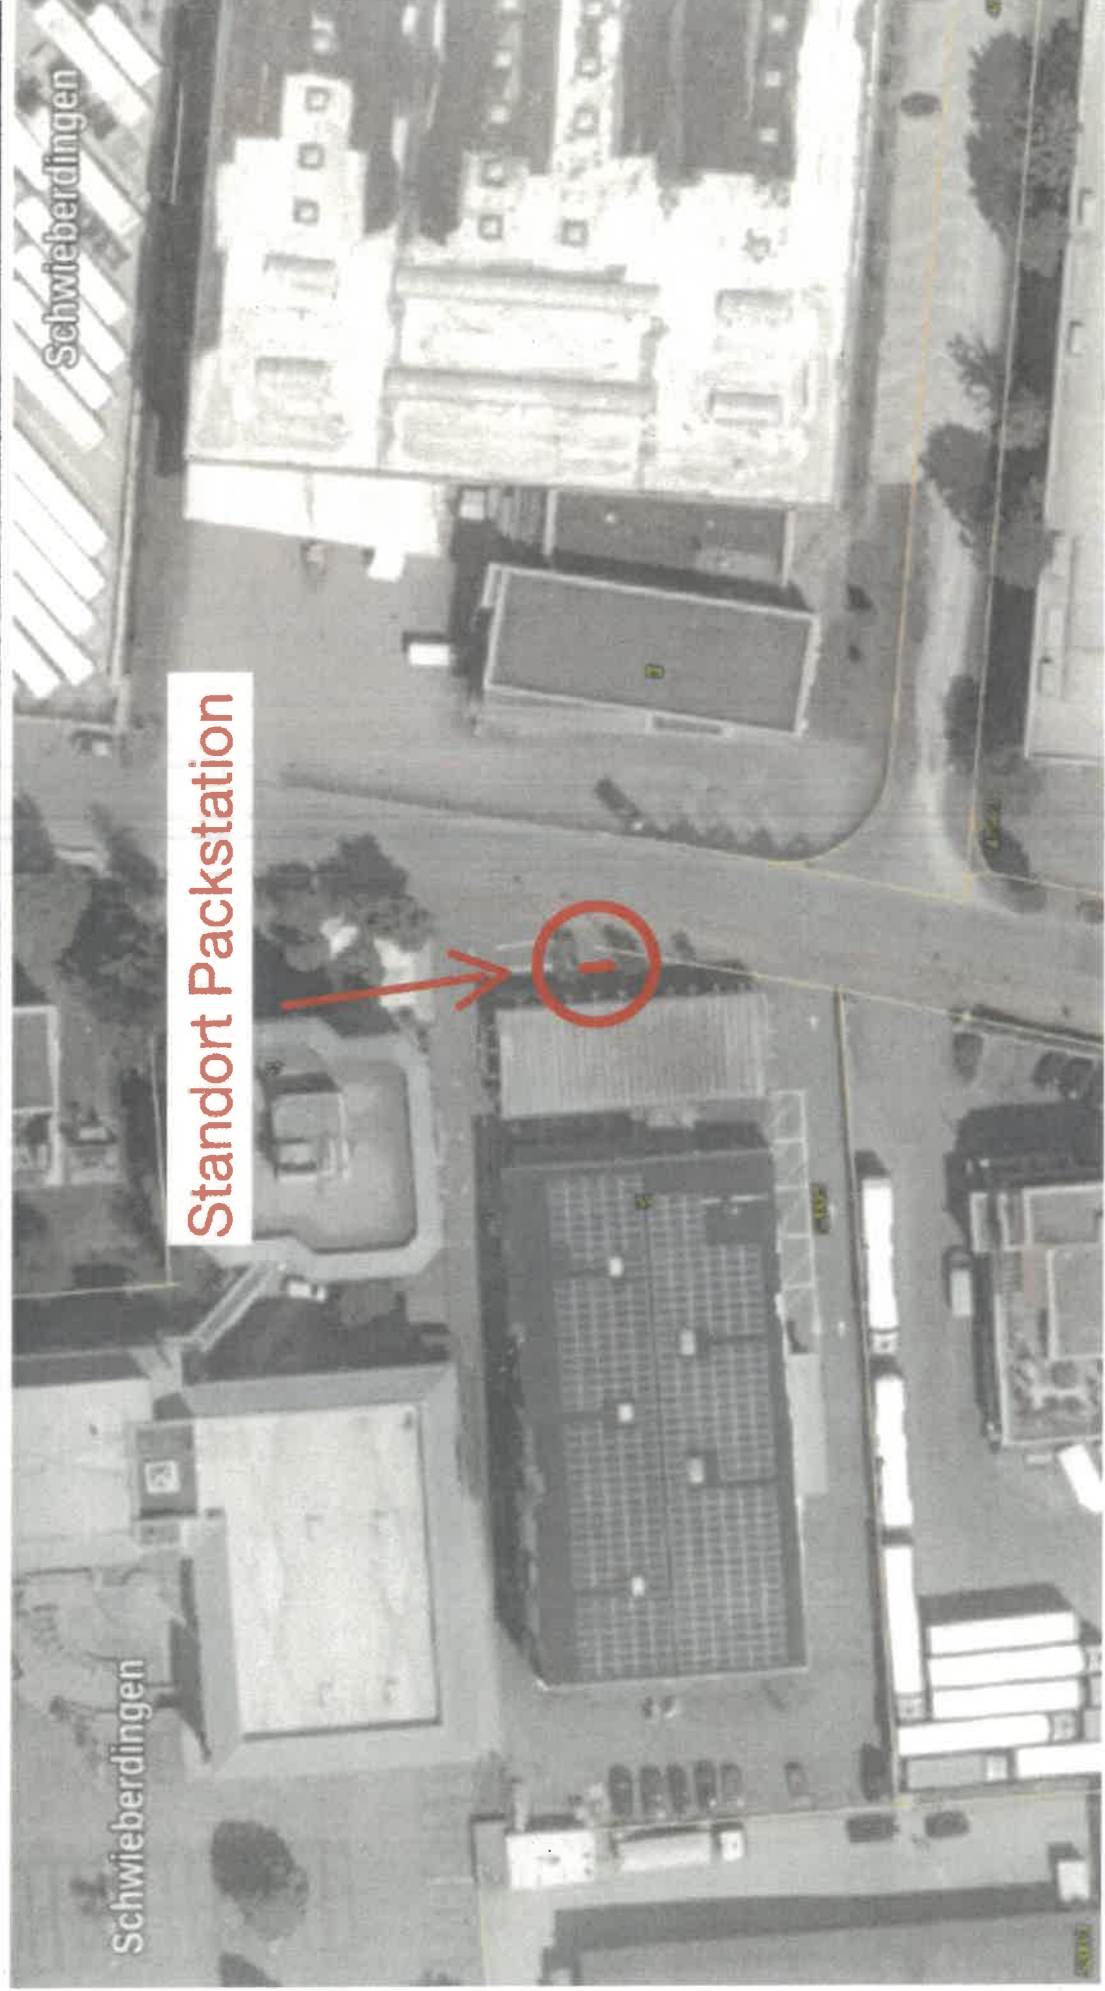


PACKSTATION	
--------------------	--

Packstation: Standort-Dokumentation
- Lageplan mit Packstation -

23.12.2021

PLZ	Stadt	Straße und Hausnummer
71701	Schwieberdingen	Markgröninger Str. 55

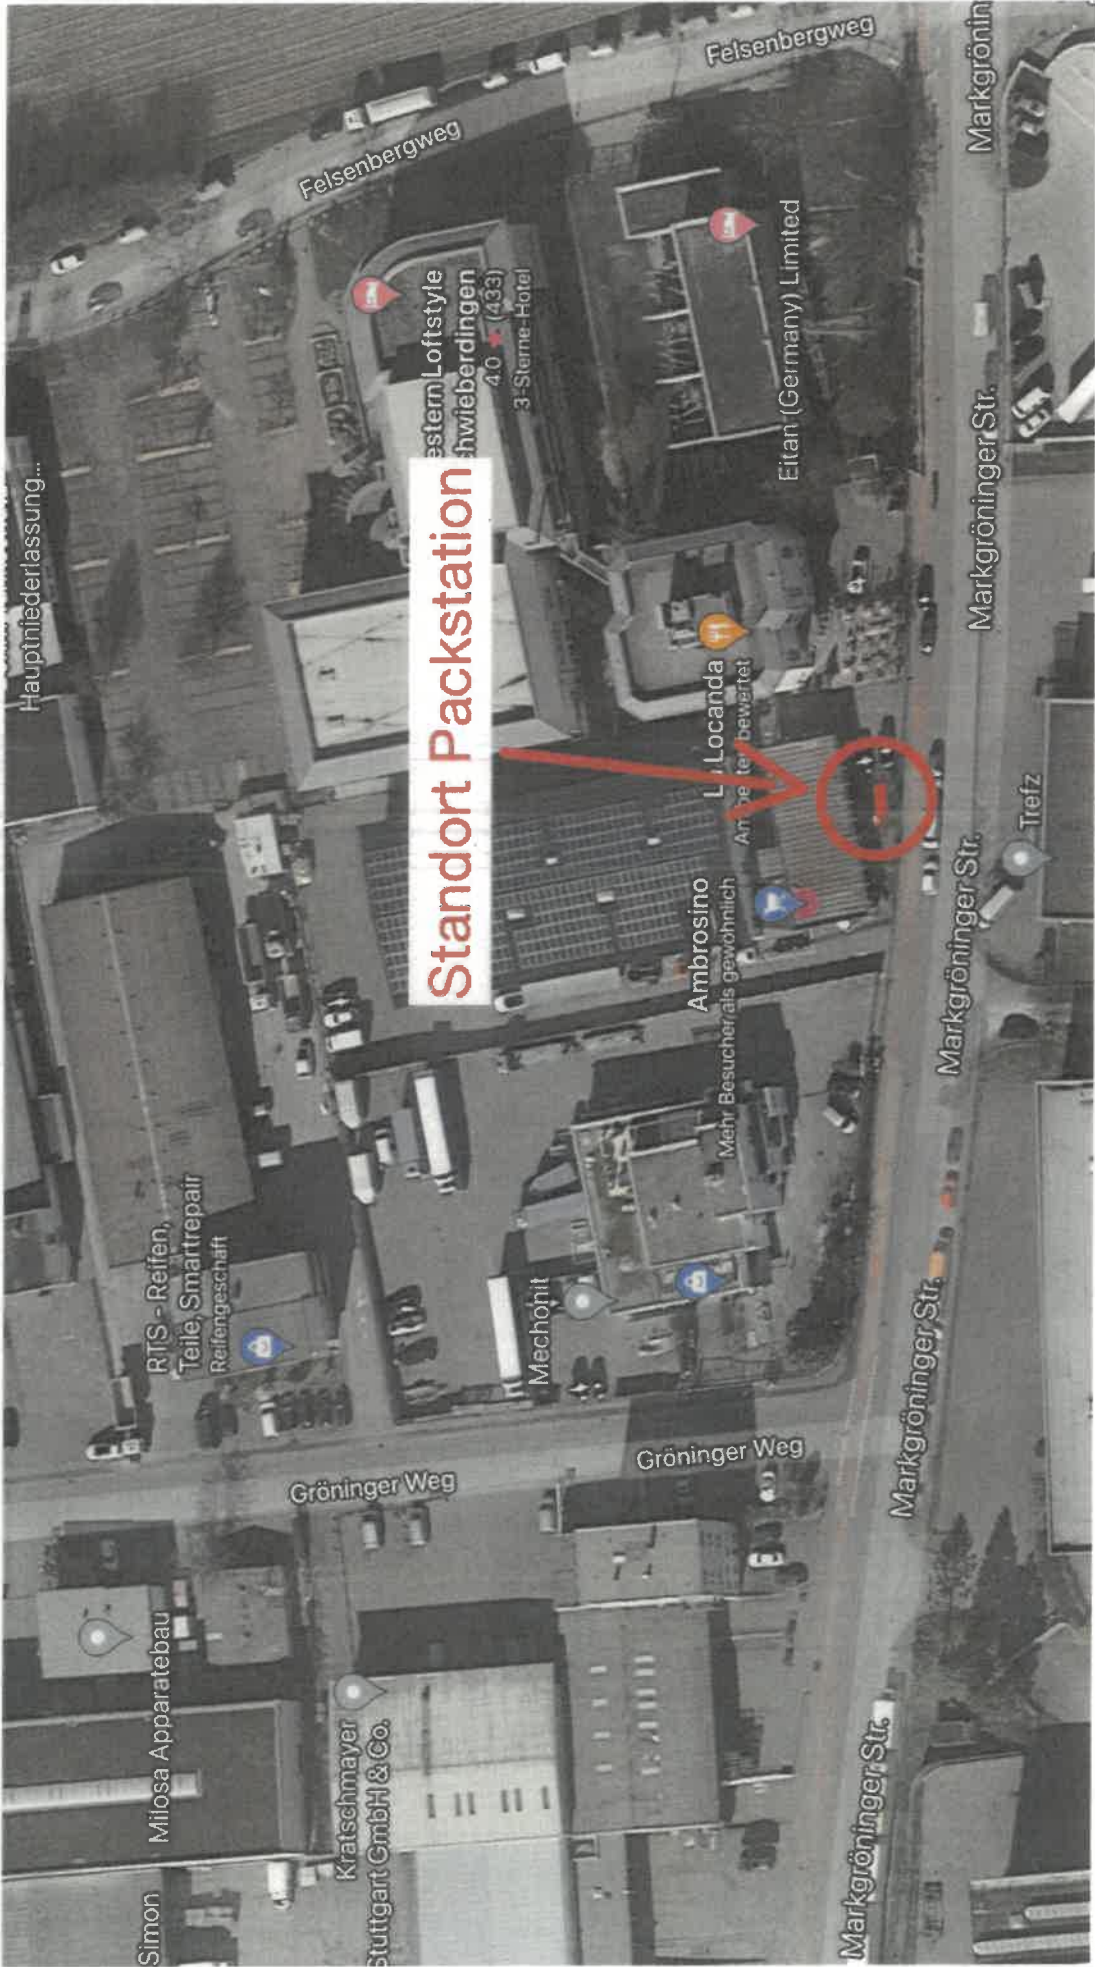

Packstation: Standort-Dokumentation		23.12.2021
- Skizze mit Modulen -		
PLZ	Stadt	Straße und Hausnummer
71701	Schwieberdingen	Markgröninger Str. 55


PACKSTATION Lean Packstation: Typ SNBC LPS Klassik

Aufstellvariante:

1 Technikmodul und 6 Fachmodulen

Ausrichtung:
Gerade

Abmessungen:
373,5 cm x 65,0 cm

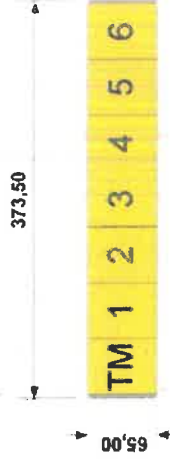


Angaben in cm

Automat:

Höhe:
zwischen 199 (ohne Solarpanel)
und 210 cm (mit Solarpanel)

Freiräume (mind.):
Oben: 50 cm
Seite: 10 cm
Hinten: 5 cm

Stromverbrauch:
5 kWh (ohne Solarpanel)
0 kWh (mit Solarpanel)

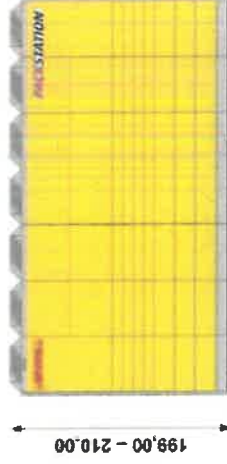

Angaben in cm

Skizzenmuster
Maßstab: 1:50

Variante: Gerade mit 1 Technikmodul und 6 Fachmodulen

ADM-Typ: SNBC LPS Klassik

PACKSTATION®