

Landkreis: Ludwigsburg
Gemeinde: Schwieberdingen
Gemarkung: Schwieberdingen

Lageplan

Zeichnerischer Teil zum Bauantrag (§ 4 LBOVVVO)




Maßstab 1:500

gefertigt: 08.04.2021

Landkreis: Ludwigsburg
Gemeinde: Schwieberdingen
Gemarkung: Schwieberdingen

Abstandsflächen

zum Bauantrag (§ 5 LBO 2019)

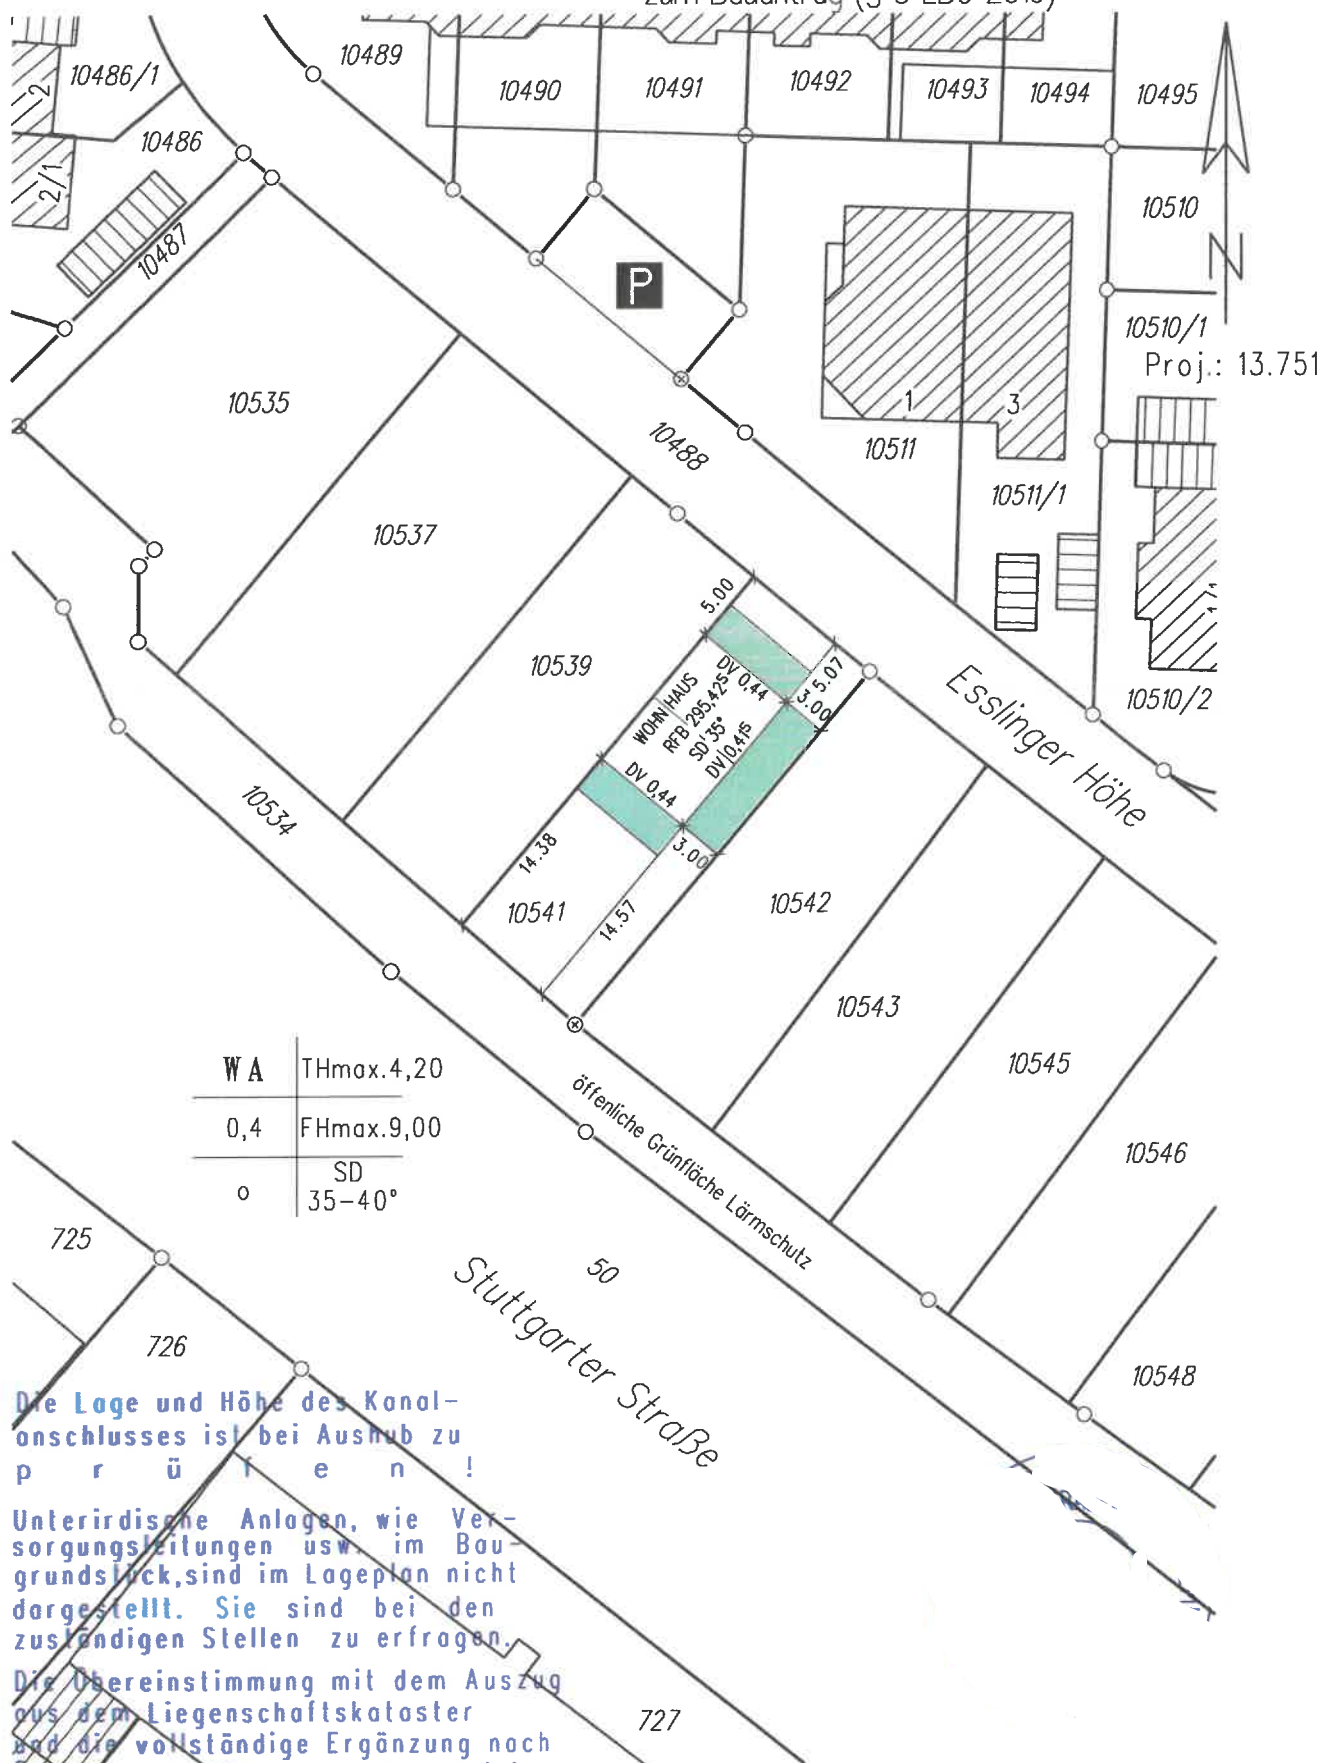

Maßstab 1:500

gefertigt: 08.04.2021

06.04.2022

BAUGESUCH


BAUVORHABEN

Neubau einer Doppelhaushälfte mit Garage

BAUGRUNDSTÜCK

71701 Schwieberdingen
Flurst. 10541
Esslinger Höhe

ERDGESCHOSS
PLAN NR. 1
M 1: 100

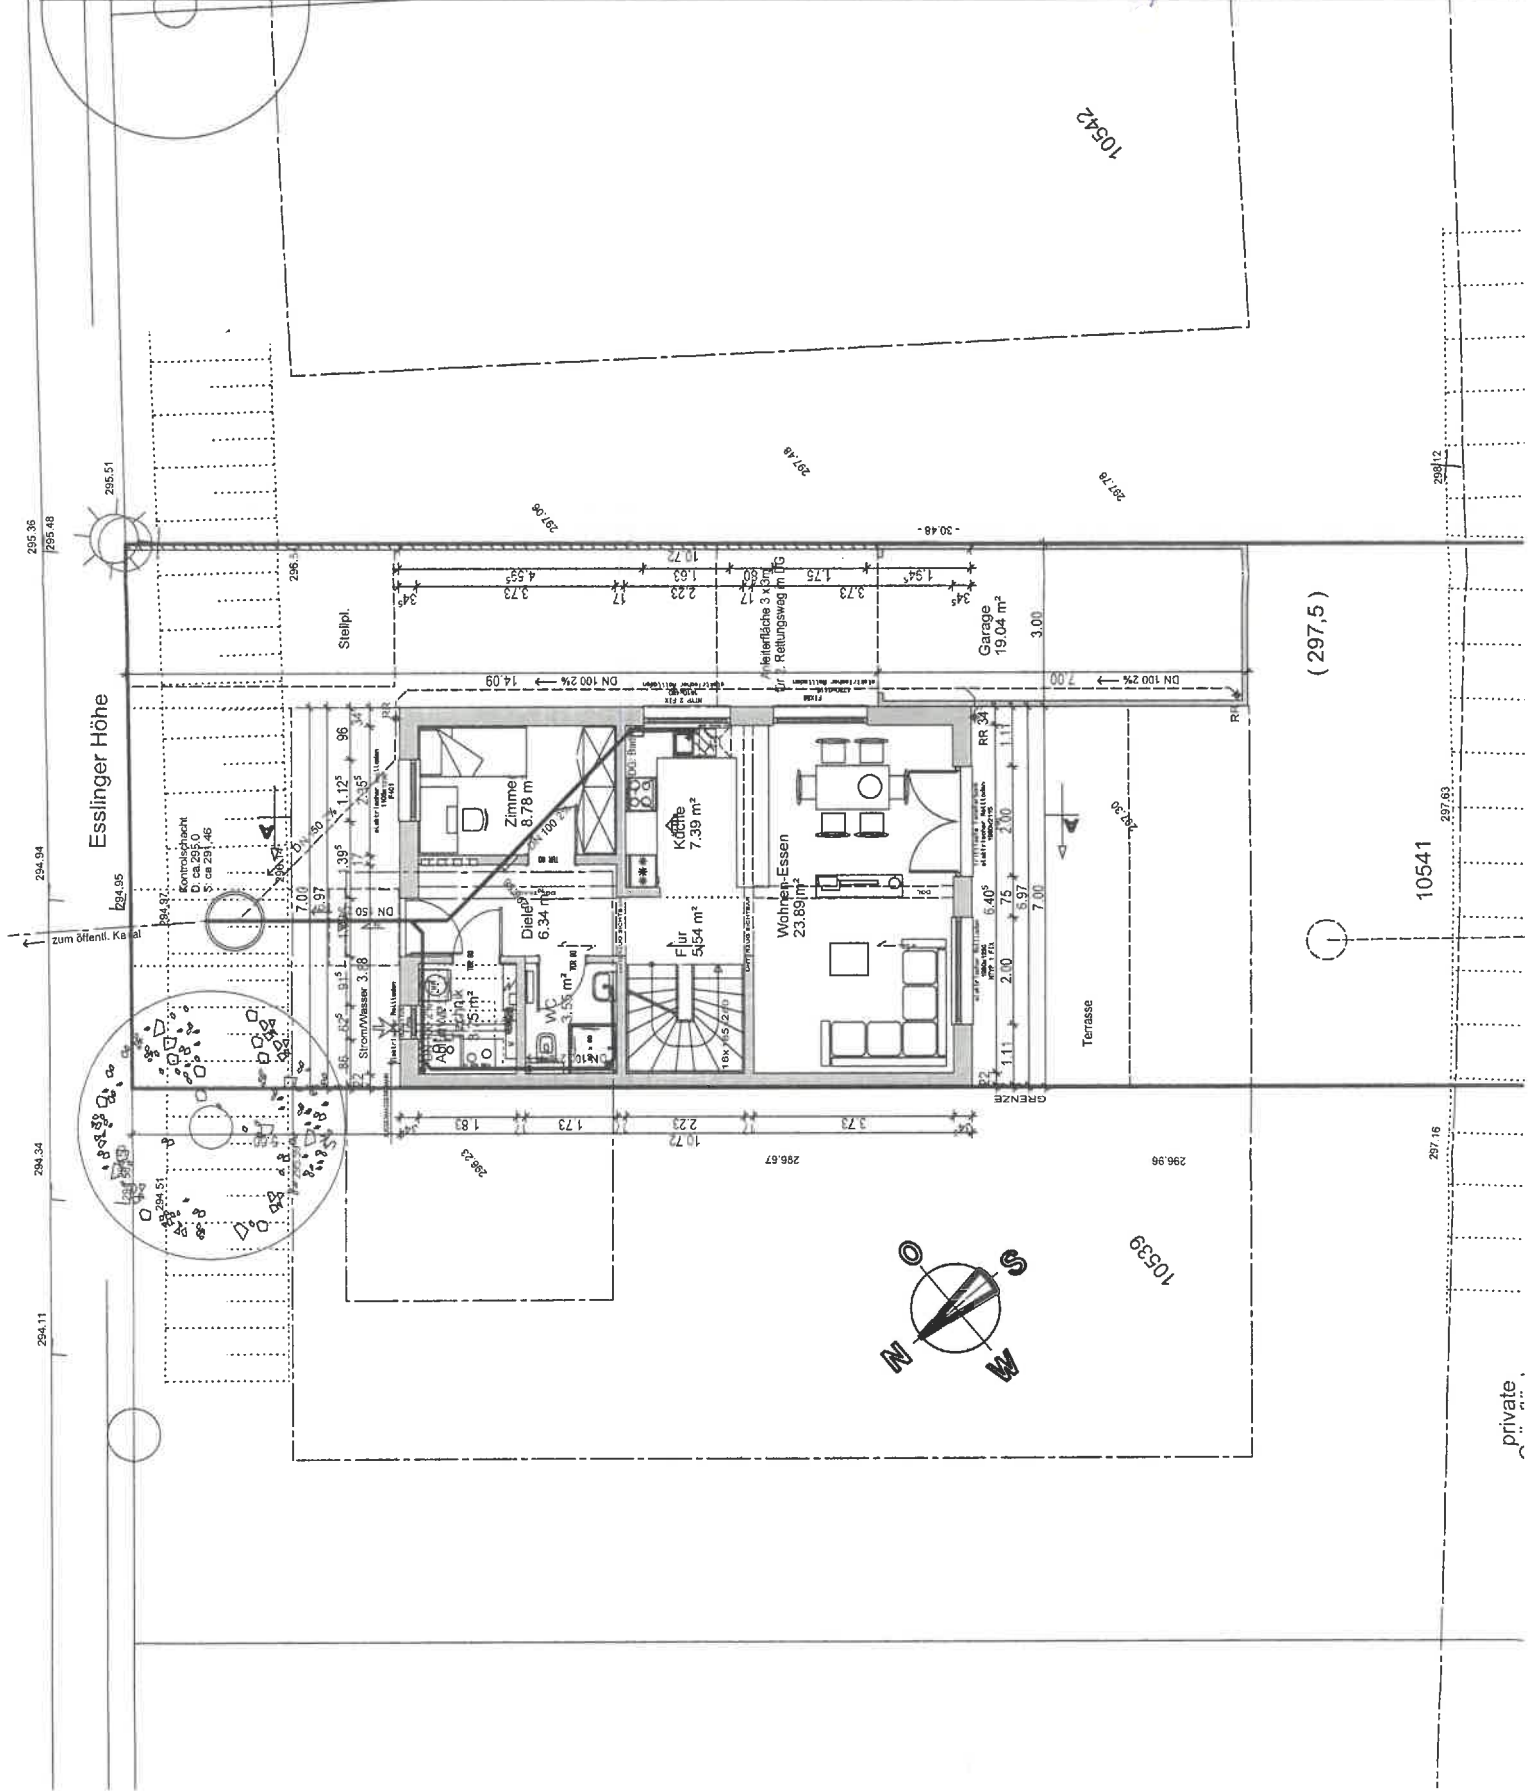


BAUGESUCH

BAUVORHABEN
Neubau einer Doppelhaushälfte
mit Garage

BAUGRUNDSTÜCK
71701 Schwieberdingen
Flurst. 10541
Esslinger Höhe

OG/SCHNITT
PLAN NR. 2
M 1: 100

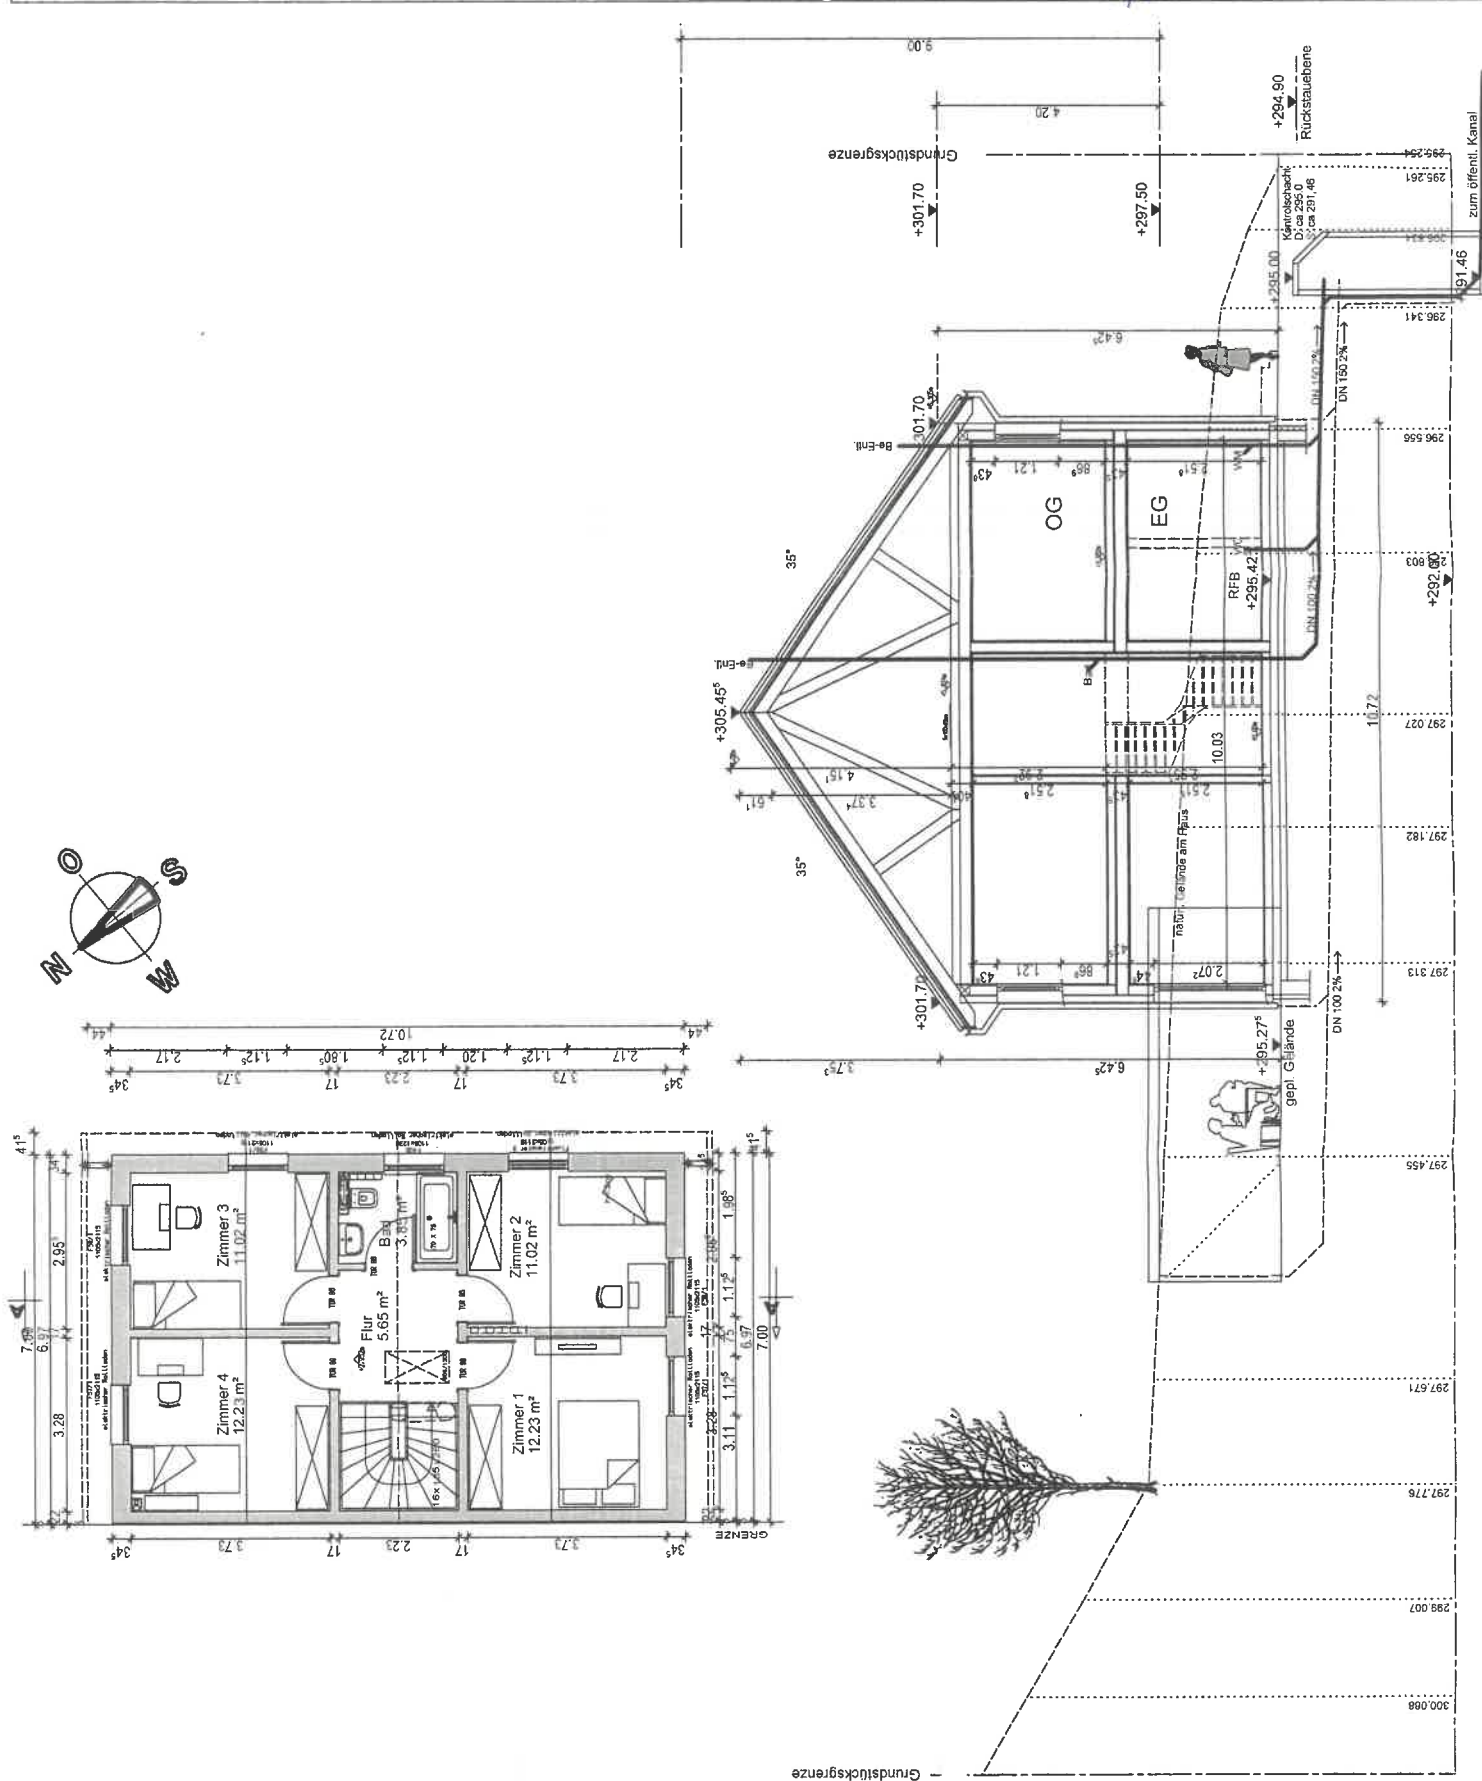

06.04.2022


BAUGESUCH

BAUVORHABEN
Neubau einer Doppelhaushälfte
mit Garage


BAUGRUNDSTÜCK
71701 Schwieberdingen
Flurst. 10541
Esslinger Höhe

ANSICHTEN 1
PLAN NR. 3
M 1: 100

NORD-OST

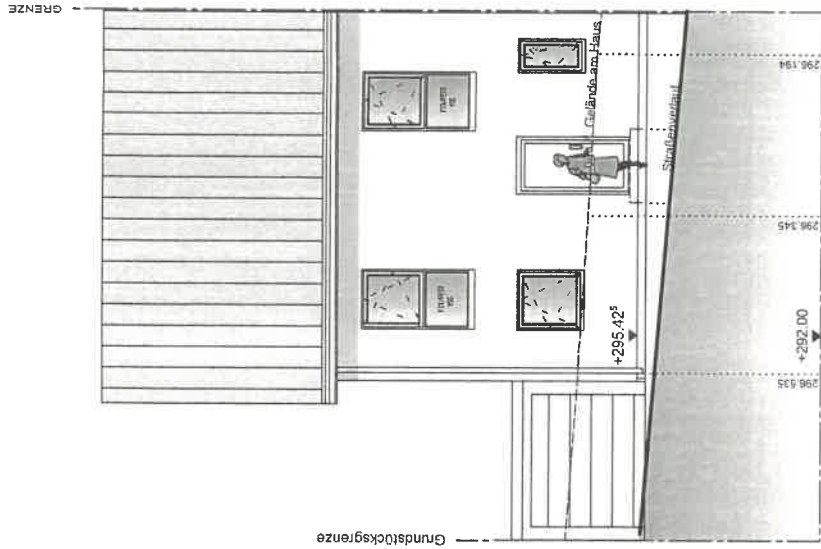

SÜD-OST

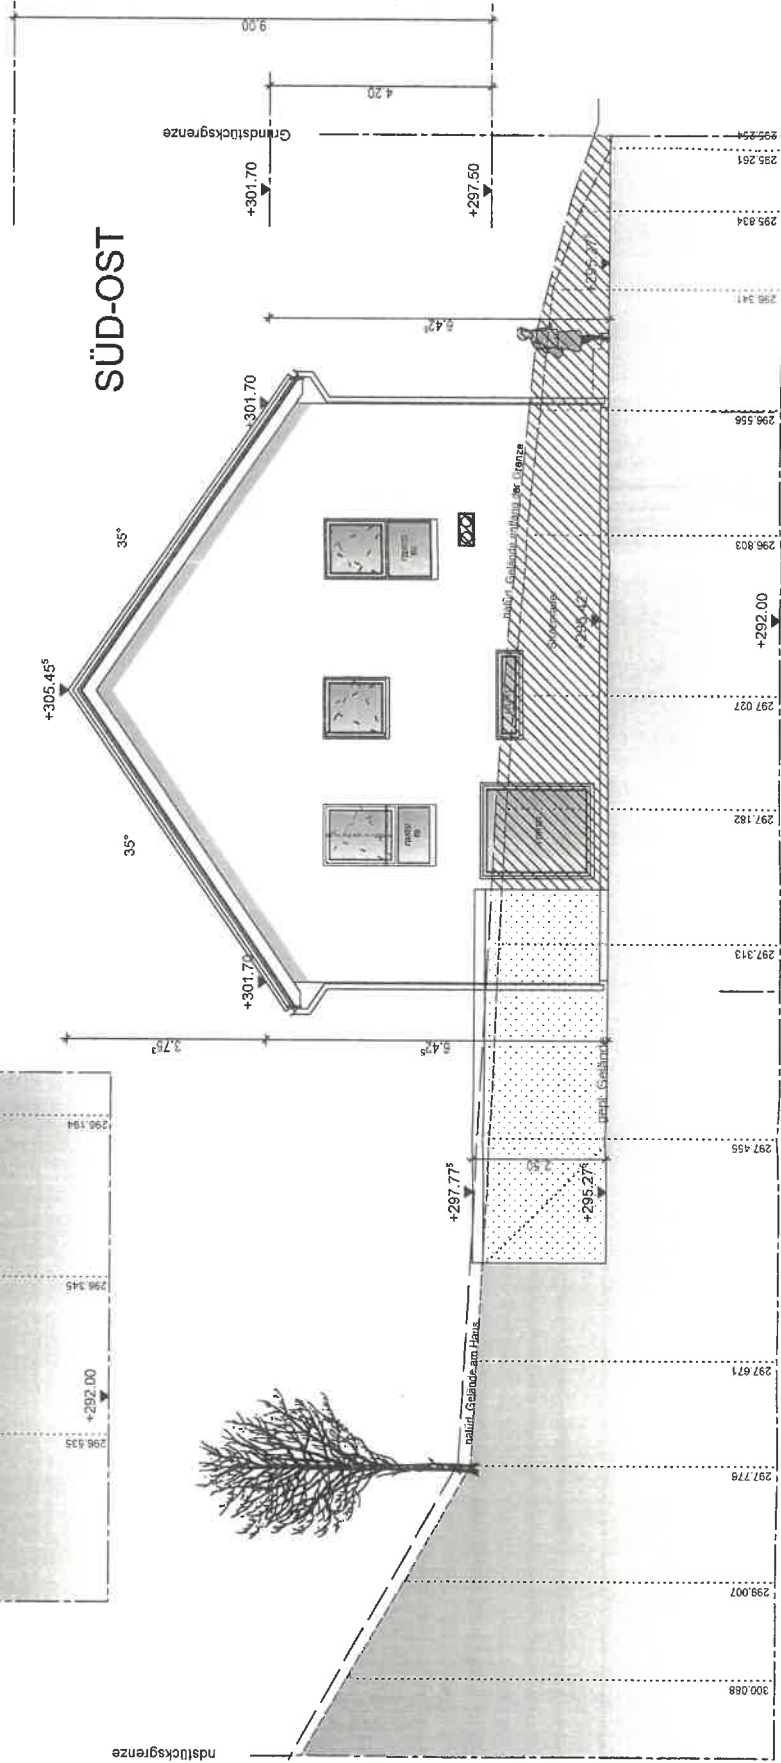


06.04.2022

BAUGESUCH

BAUVORHABEN
Neubau einer Doppelhaushälfte
mit Garage


BAUGRUNDSTÜCK
71701 Schwieberdingen
Flurst. 10541
Esslinger Höhe

ANSICHTEN 2
PLAN NR. 4
M 1: 100

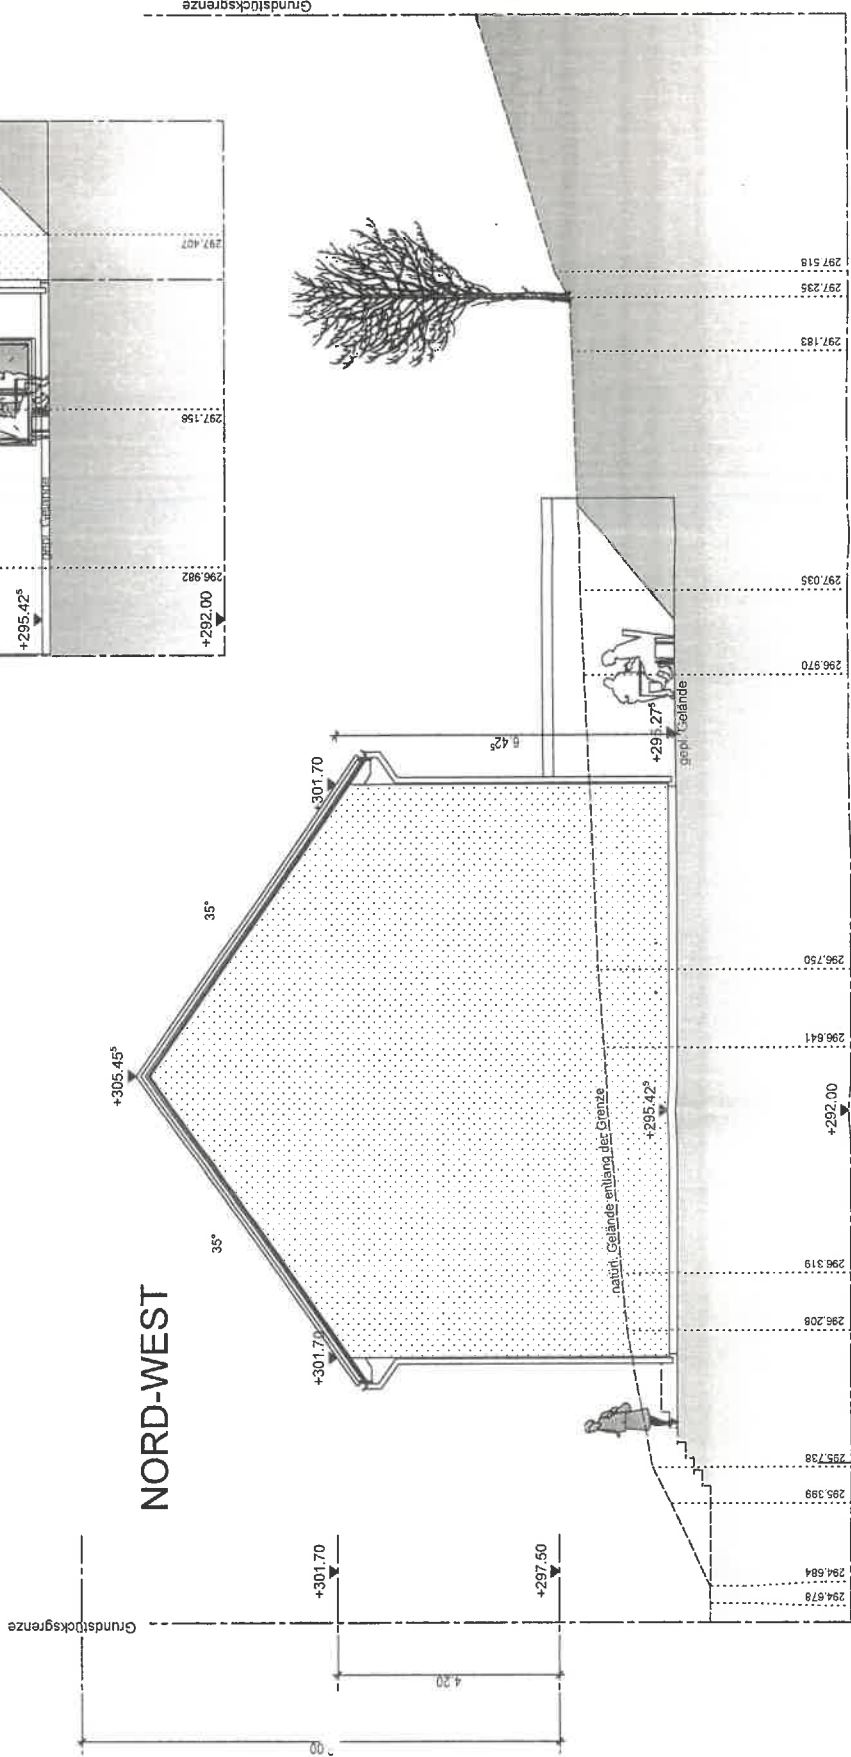

NORD-WEST

SÜD-WEST

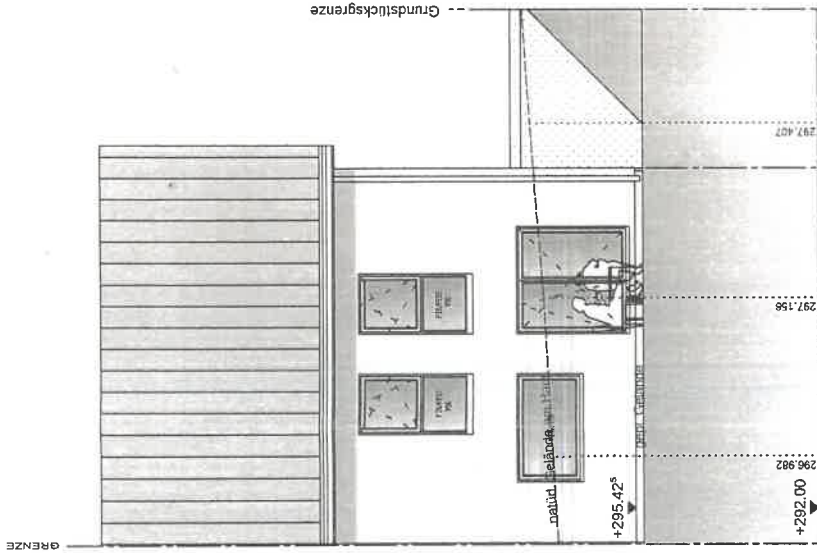

ANSICHTEN 2