


Landkreis: Ludwigsburg
Gemeinde: Schwieberdingen
Gemarkung: Schwieberdingen

Lageplan

zeichnerischer Teil
zum Bauantrag (§4 LBOVVO)

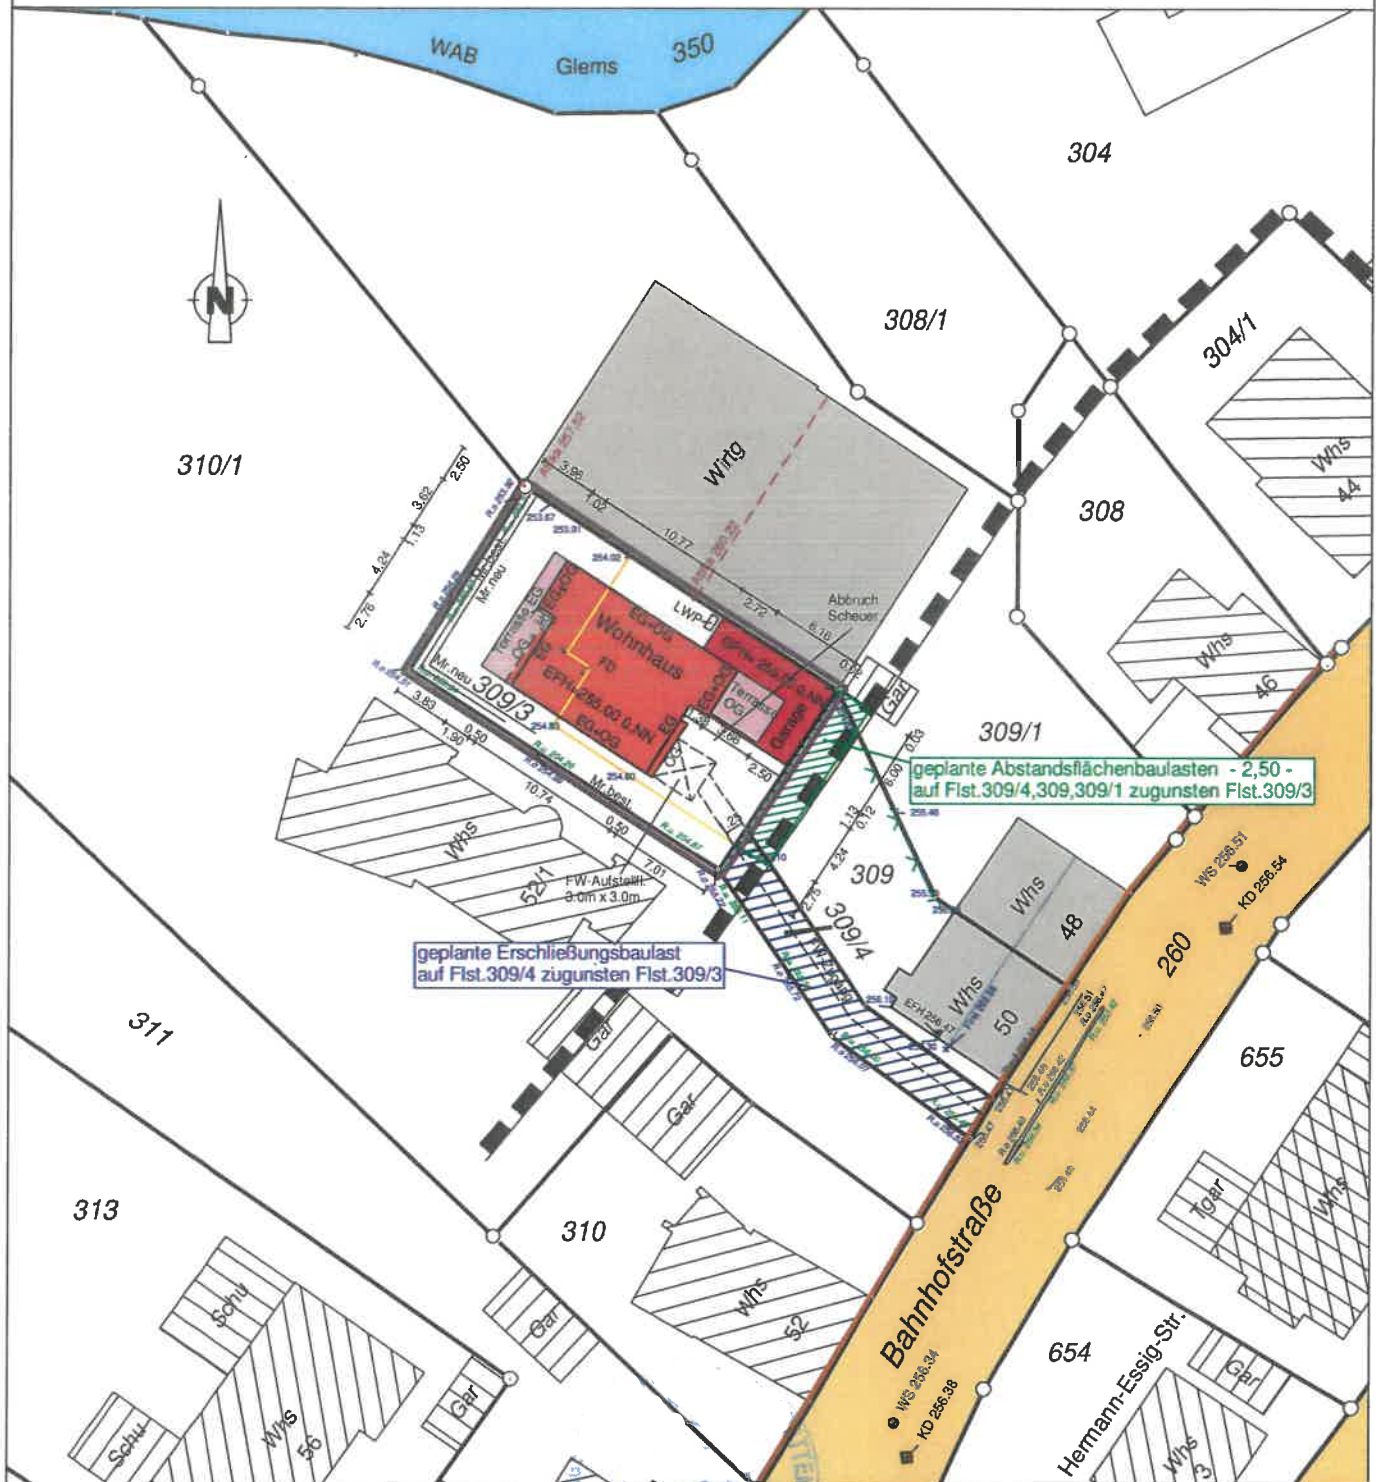

Evtl.unterirdische Versorgungsleitungen und
dgl. sind dem Planfertiger nicht bekannt
und im vorliegenden Plan nicht enthalten.

Maßstab 1:500



zeichnerischer Teil
zum Bauantrag (§4 LBOVVO)







ERDGESCHOSS
1:100




NEUBAU
EINFAMILIENHAUS
MIT DOPPELGARAGE
BAHNHOFSTR. 50
71701 SCHWIEBERDINGEN

OERGESCHOSS
1:100

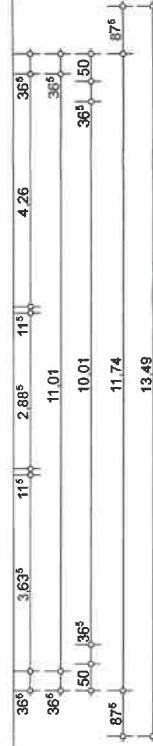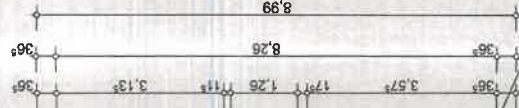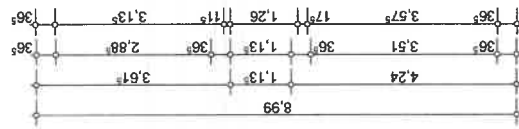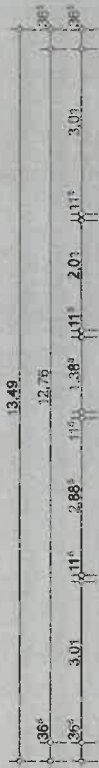

309


309/4

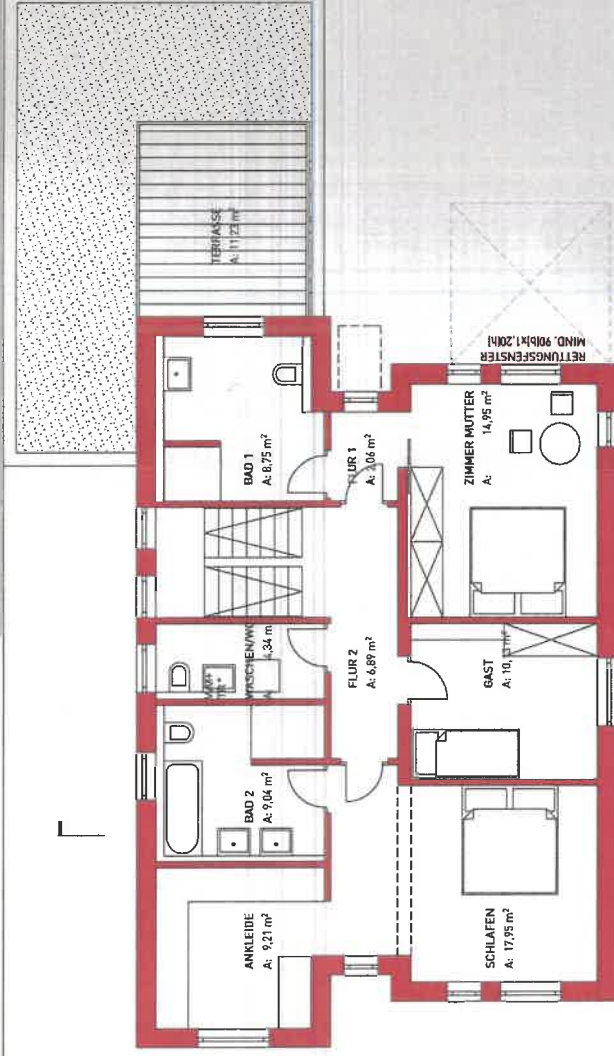

NEUBAU
EINFAMILIENHAUS
MIT DOPPELGARAGE
BAHNHOFSTR. 50
71701 SCHWIEBERDINGEN

SCHNITT
1:100

SCHNITT A - A

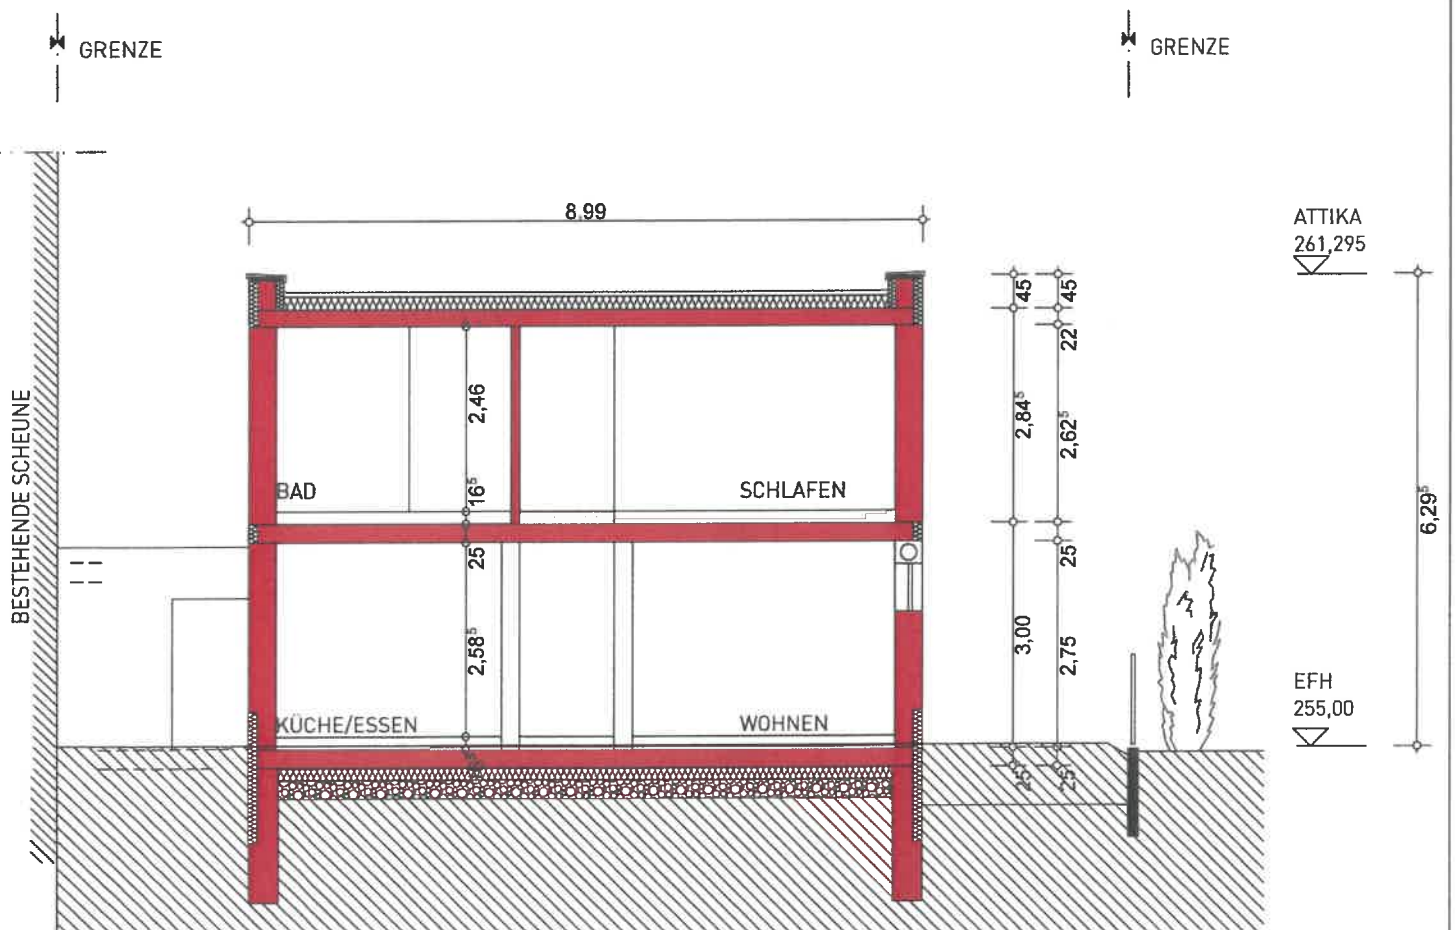

NEUBAU
EINFAMILIENHAUS
MIT DOPPELGARAGE
BAHNHOFSTR. 50
71701 SCHWIEBERDINGEN

ANSICHT
1:100

Zuweg First. 309/4



GRENZE

First 264.09 ▼


GRENZE

ANSICHT WEST

ANSICHT SÜD

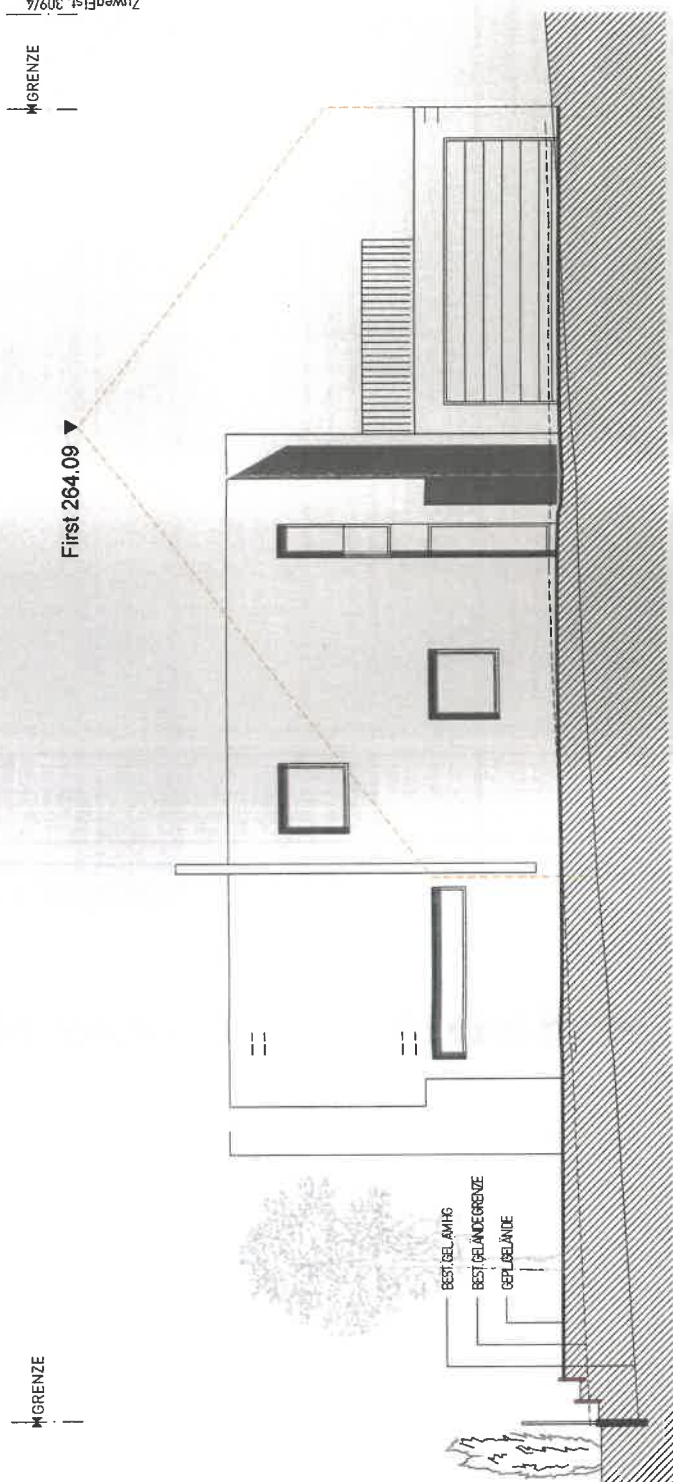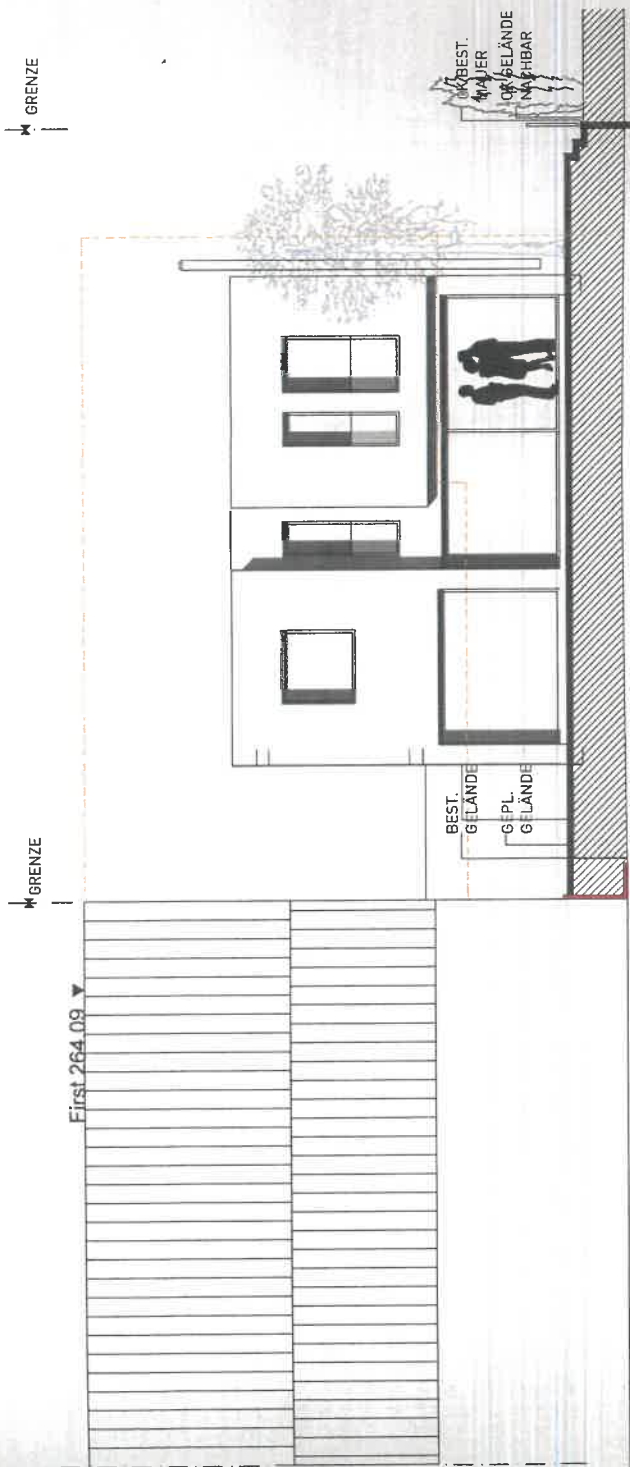

ANSICHT OST

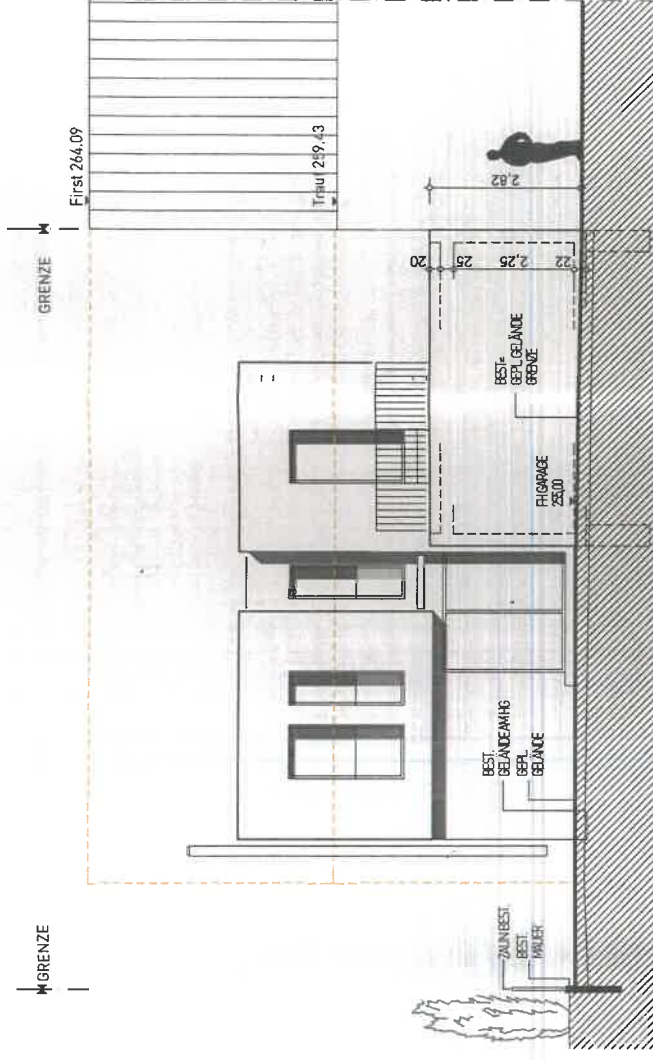


ANSICHT NORD

▼ First 264.09

GRENZE

GRENZE

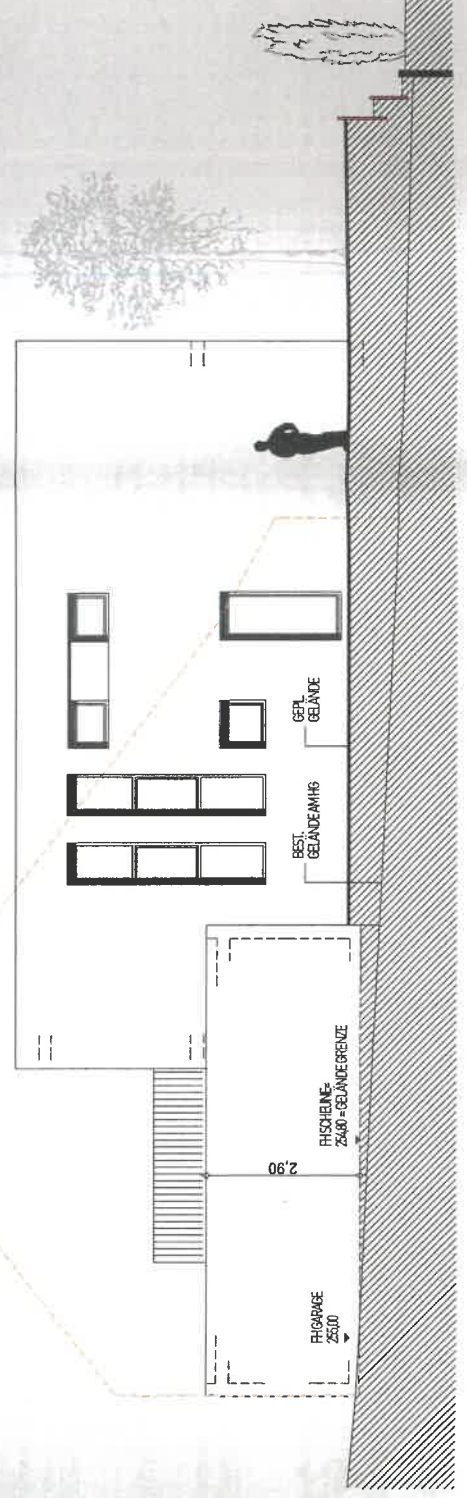

NEUBAU
EINFAMILIENHAUS
MIT DOPPELGARAGE
BAHNHOFSTR. 50
71701 SCHWIEBERDINGEN

ANSICHT
1:100