



Projekt:
Nutzungsänderung im EG
von Generationentreff
in eine Fahrschule und Büro
Bahnhofstr. 23, 71701 Schwieberdingen
Flst.-Nr.: 267


Planbezeichnung:

Plan-Nummer:

Lageplan

Maßstab: 1:500

Datum: 10.06.2022

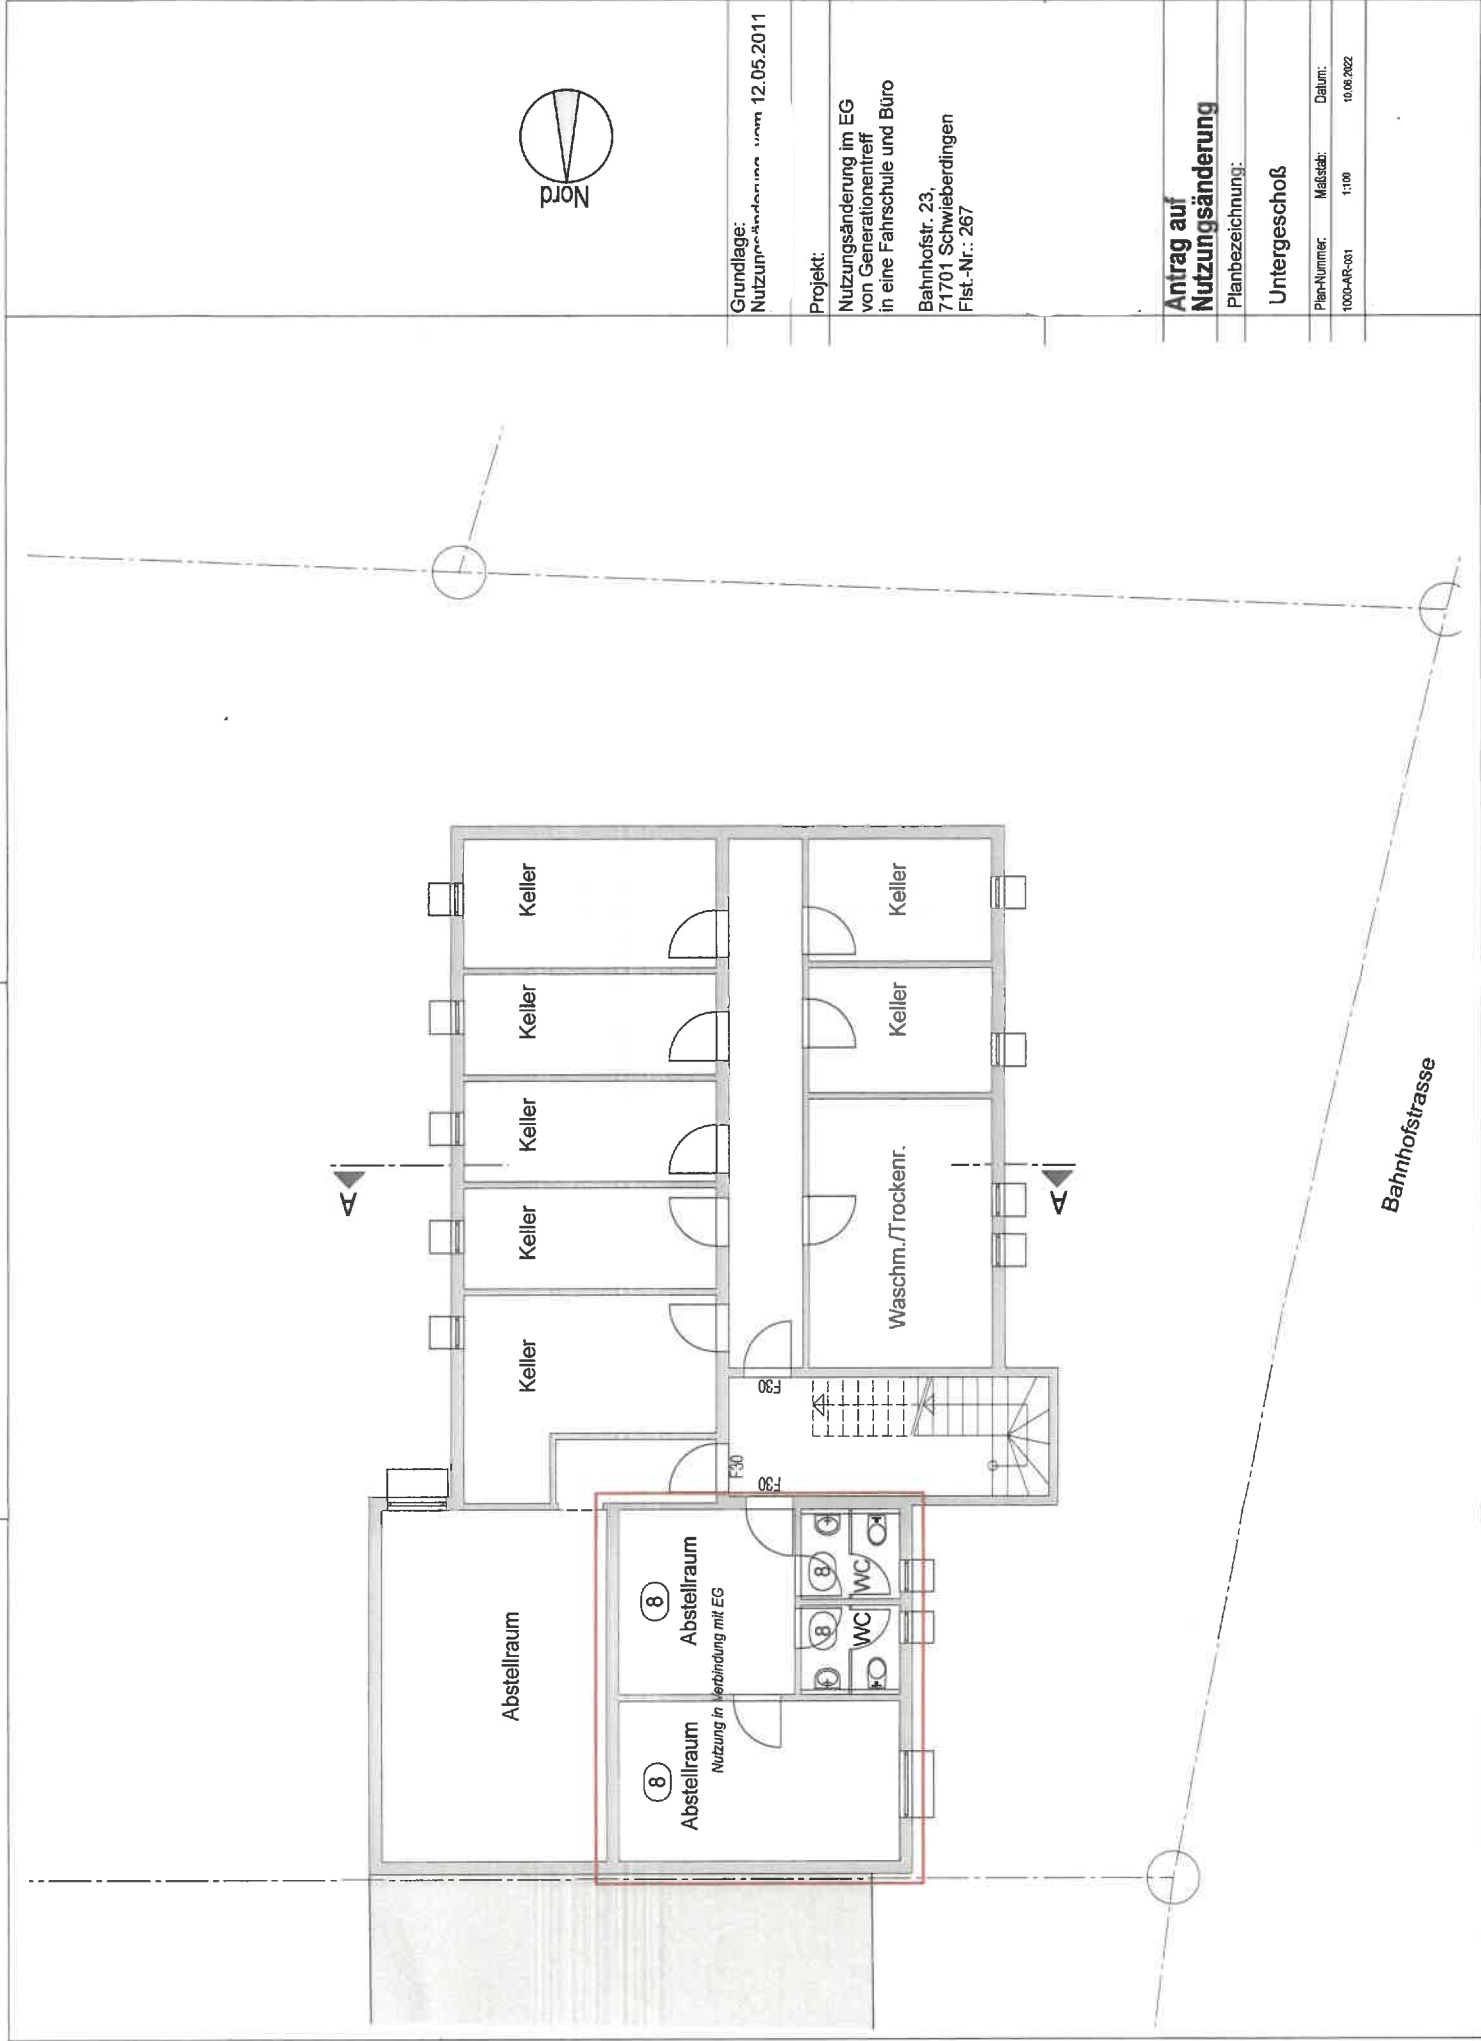

Grundlage:
Nutzungsänderung vom 12.05.2011

Projekt:

Nutzungsänderung im EG
von Generationentreff
in eine Fahrschule und Büro

Bahnhofstr. 23,
71701 Schwieberdingen
Flst.-Nr.: 267

Antrag auf
Nutzungsänderung


Planbezeichnung:

Untergeschoß

Plan-Nummer:	Maßstab:	Datum:
1000-AR-001	1:100	10.08.2022

H/B = 289 / 408 (0.12m²)

Allplan 2020

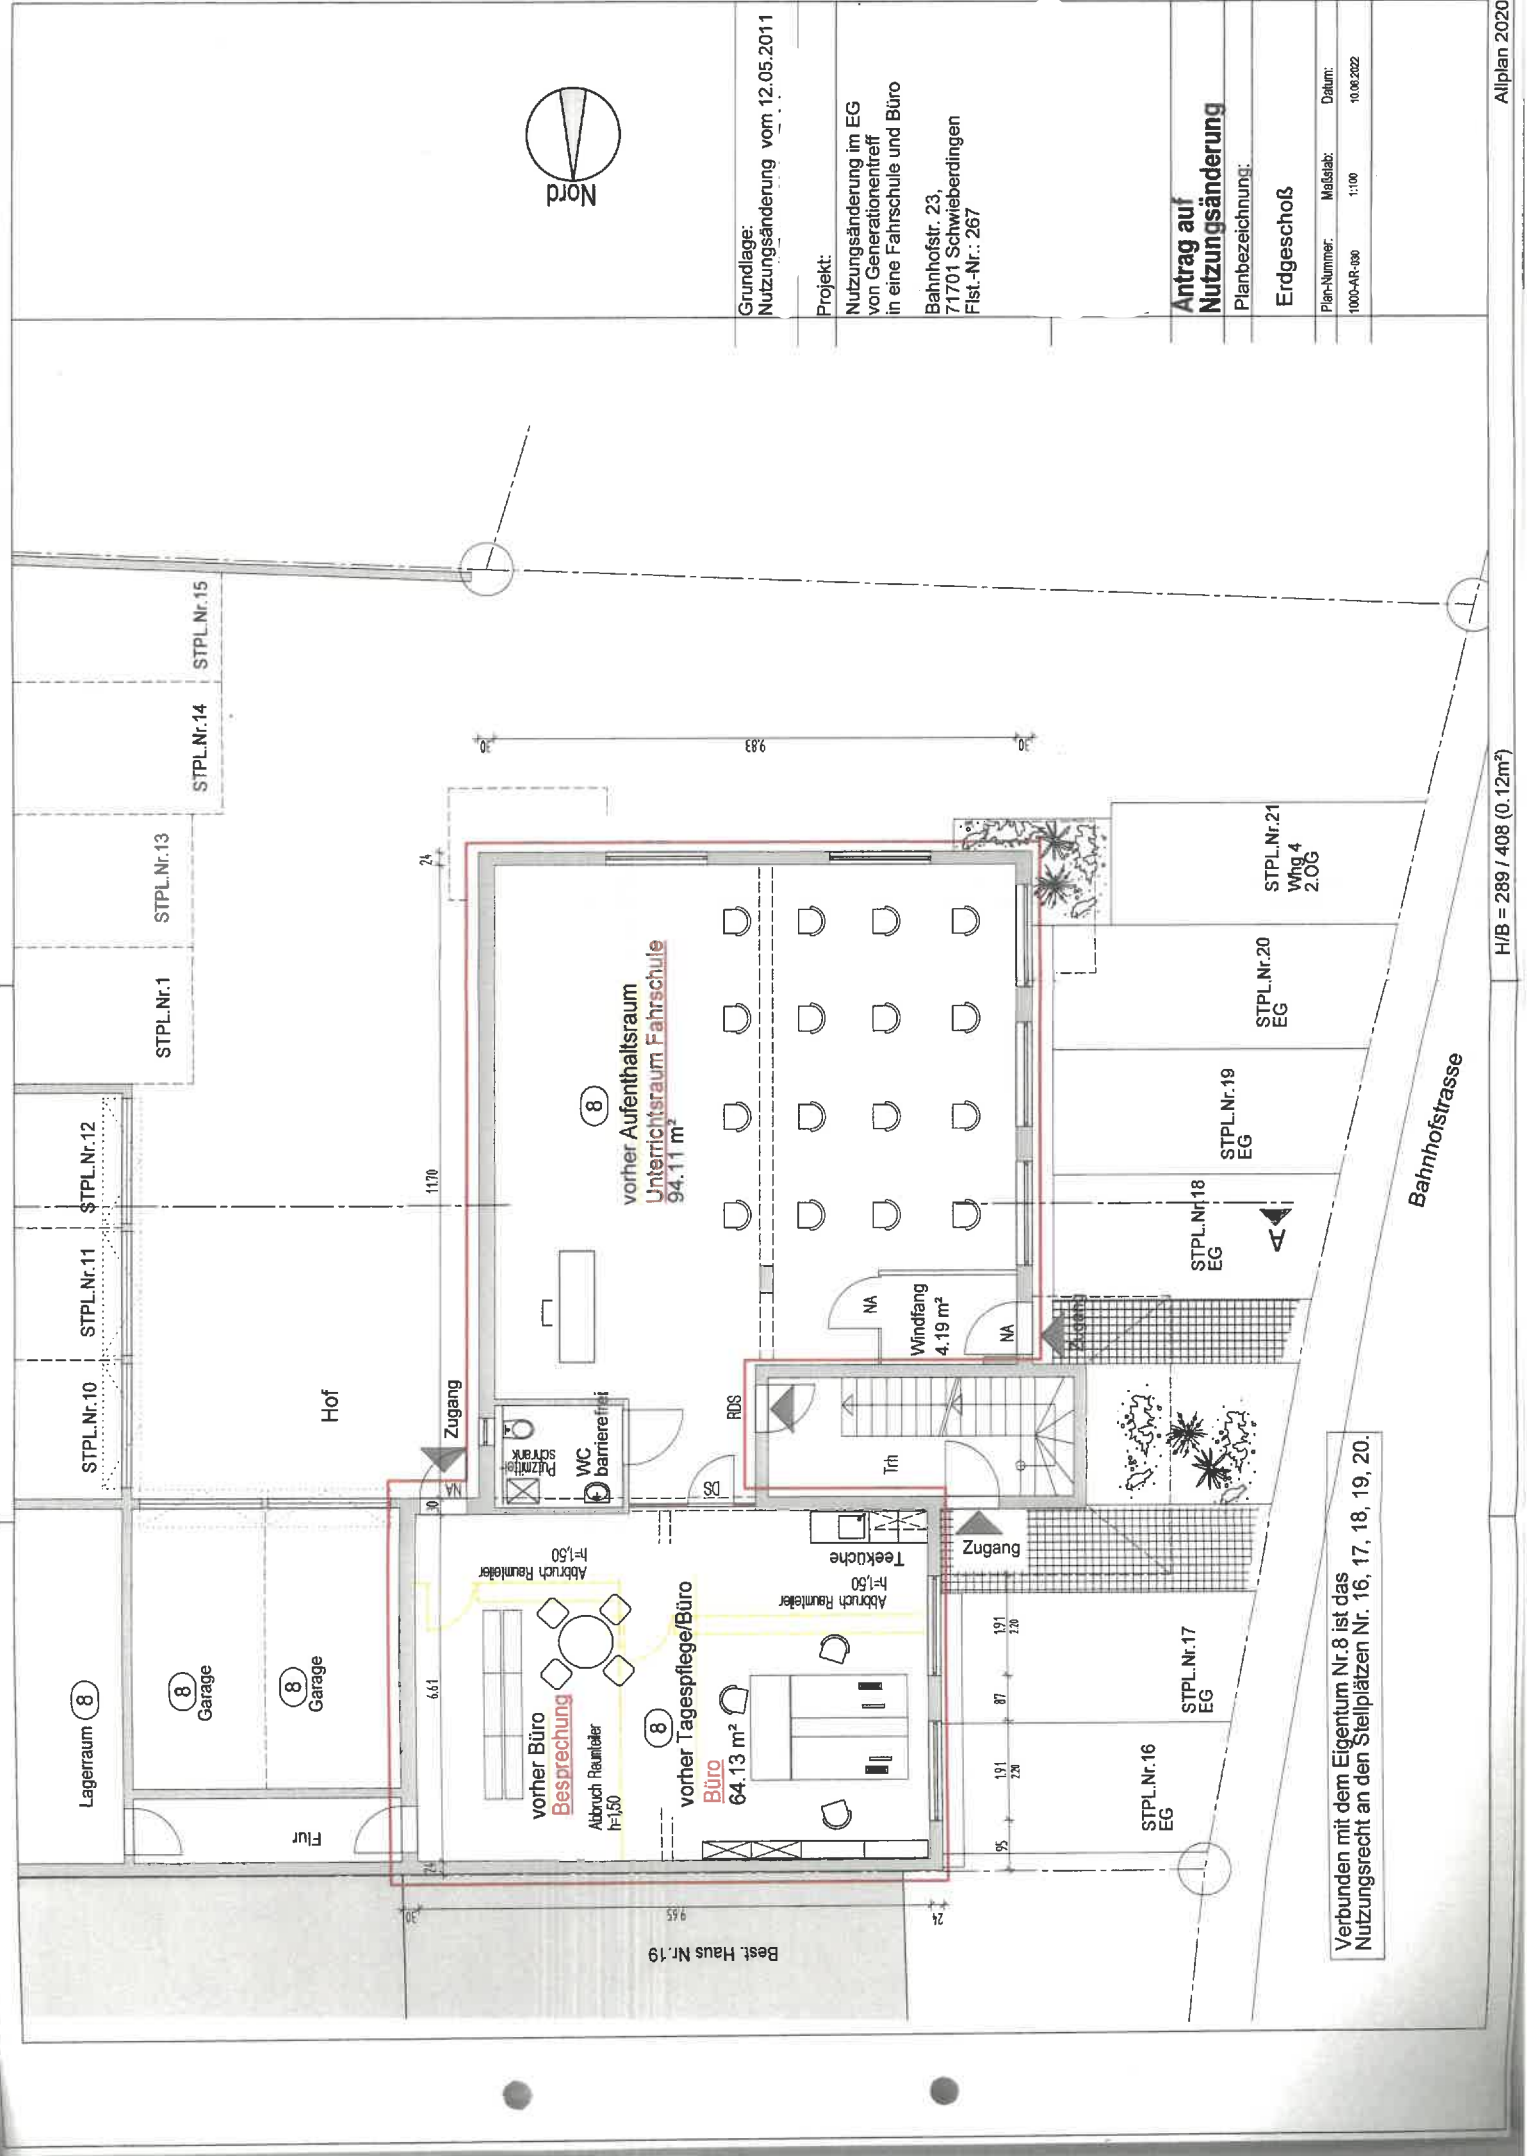

Grundlage:
Nutzungsänderung vom 12.05.2011

Projekt:
Nutzungsänderung im EG
von Generationentreff
in eine Fahrschule und Büro
Bahnhofstr. 23,
71701 Schwieberdingen
Flst.-Nr.: 267

Antrag auf
Nutzungsänderung
Planbezeichnung:
Erdgeschoß

Plan-Nummer:
1000-AR-090

Maßstab:
1:100

Datum:
10.02.2022

Verbunden mit dem Eigentum Nr.8 ist das
Nutzungsrecht an den Stellplätzen Nr. 16, 17, 18, 19, 20.

