


LAGEPLAN-Deckblatt

zeichnerischer Teil
zum Bauantrag (§4 LBOVVO)

Kreis: Ludwigsburg Gemeinde: Schwieberdingen Gemarkung: Schwieberdingen

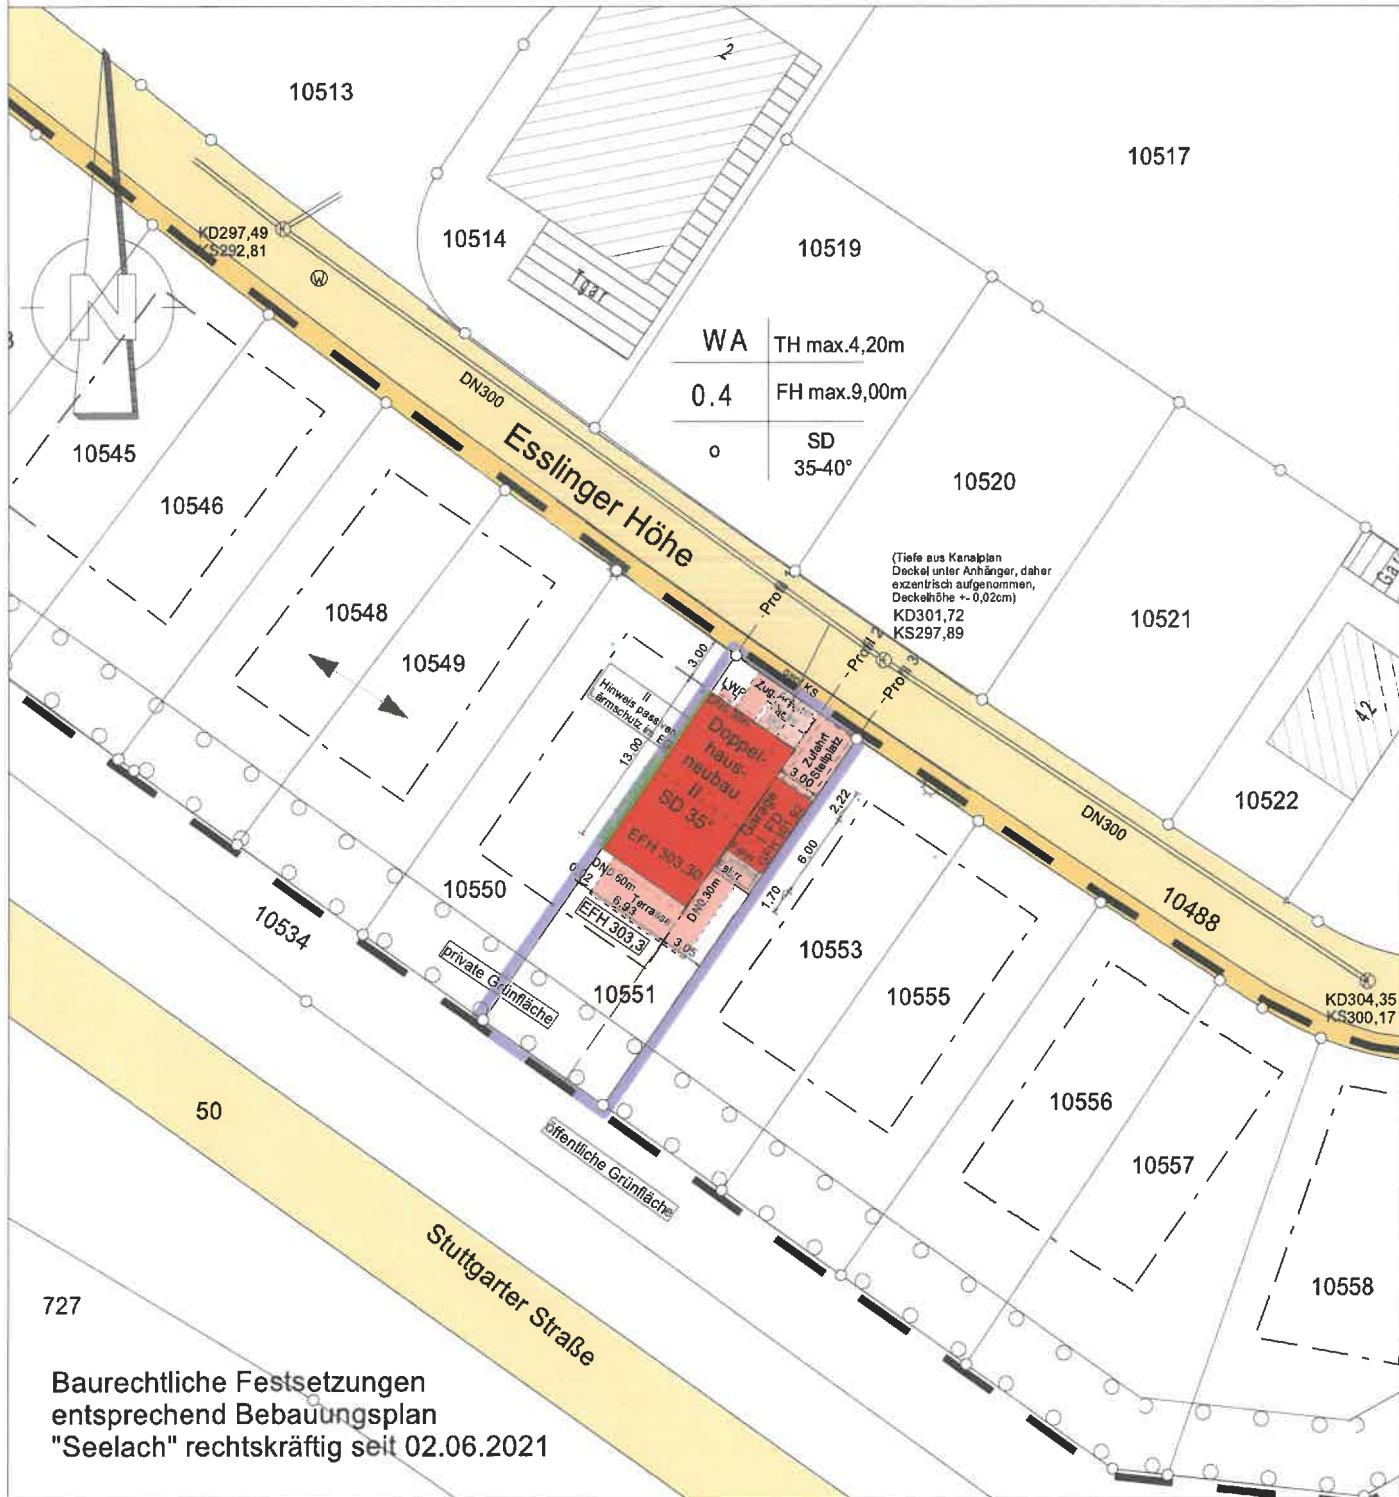

Auszug aus dem Liegenschaftskataster
gefertigt und nach §5 Abs.2
LBOVVO ausgearbeitet
10.06.2022
26.08.2022


Für die Darstellung und Vollständigkeit evtl. vorhandener ober- und unterirdischer Versorgungsleitungen wird keine Gewähr übernommen.

Maßstab 1:500

LAGEPLAN-Deckblatt

zeichnerischer Teil
zum Bauantrag (§4 LBOVVO)


Kreis: Ludwigsburg Gemeinde: Schwieberdingen Gemarkung: Schwieberdingen

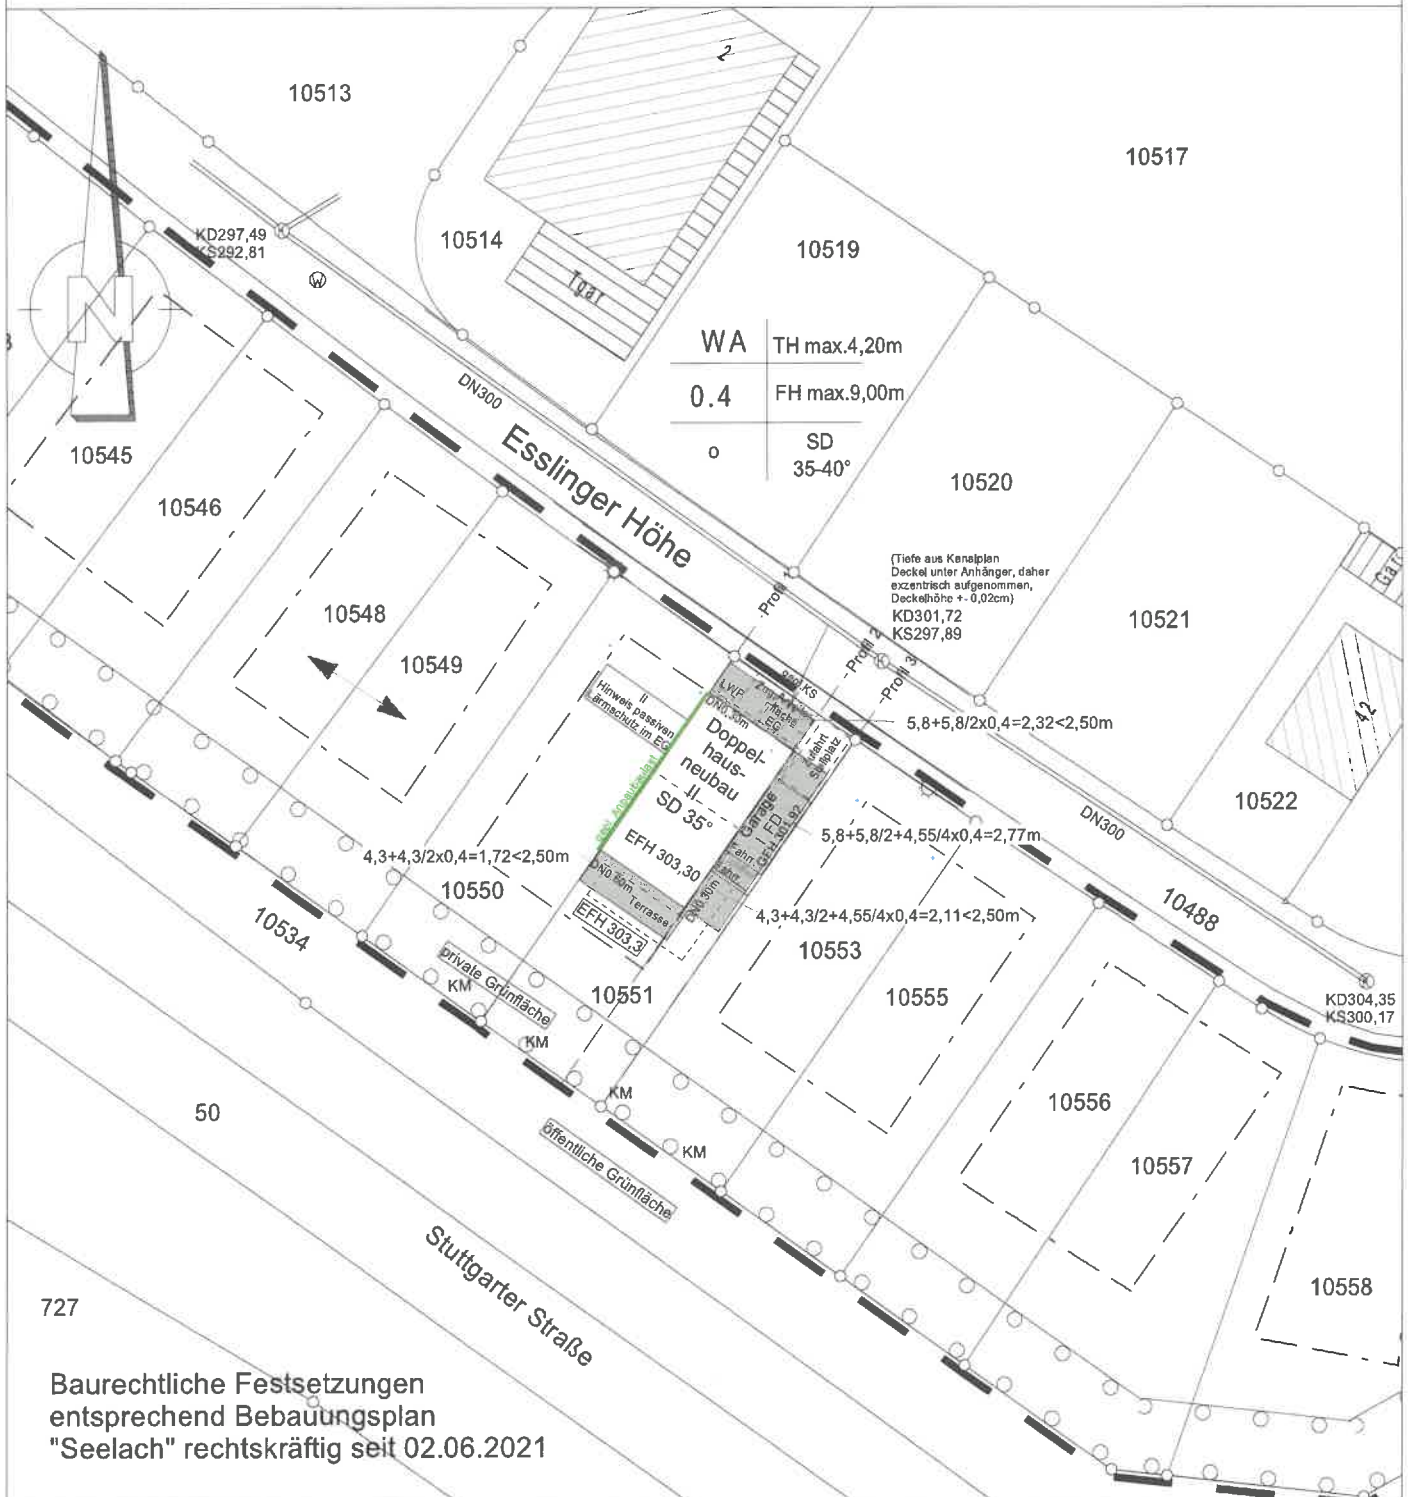

Auszug aus dem Liegenschaftskataster
gefertigt und nach §5 Abs.2
LBOVVO ausgearbeitet
10.06.2022
26.08.2022

Für die Darstellung und Vollständigkeit evtl.
vorhandener ober- und unterirdischer
Versorgungsleitungen wird keine
Gewähr übernommen.

Maßstab 1:500

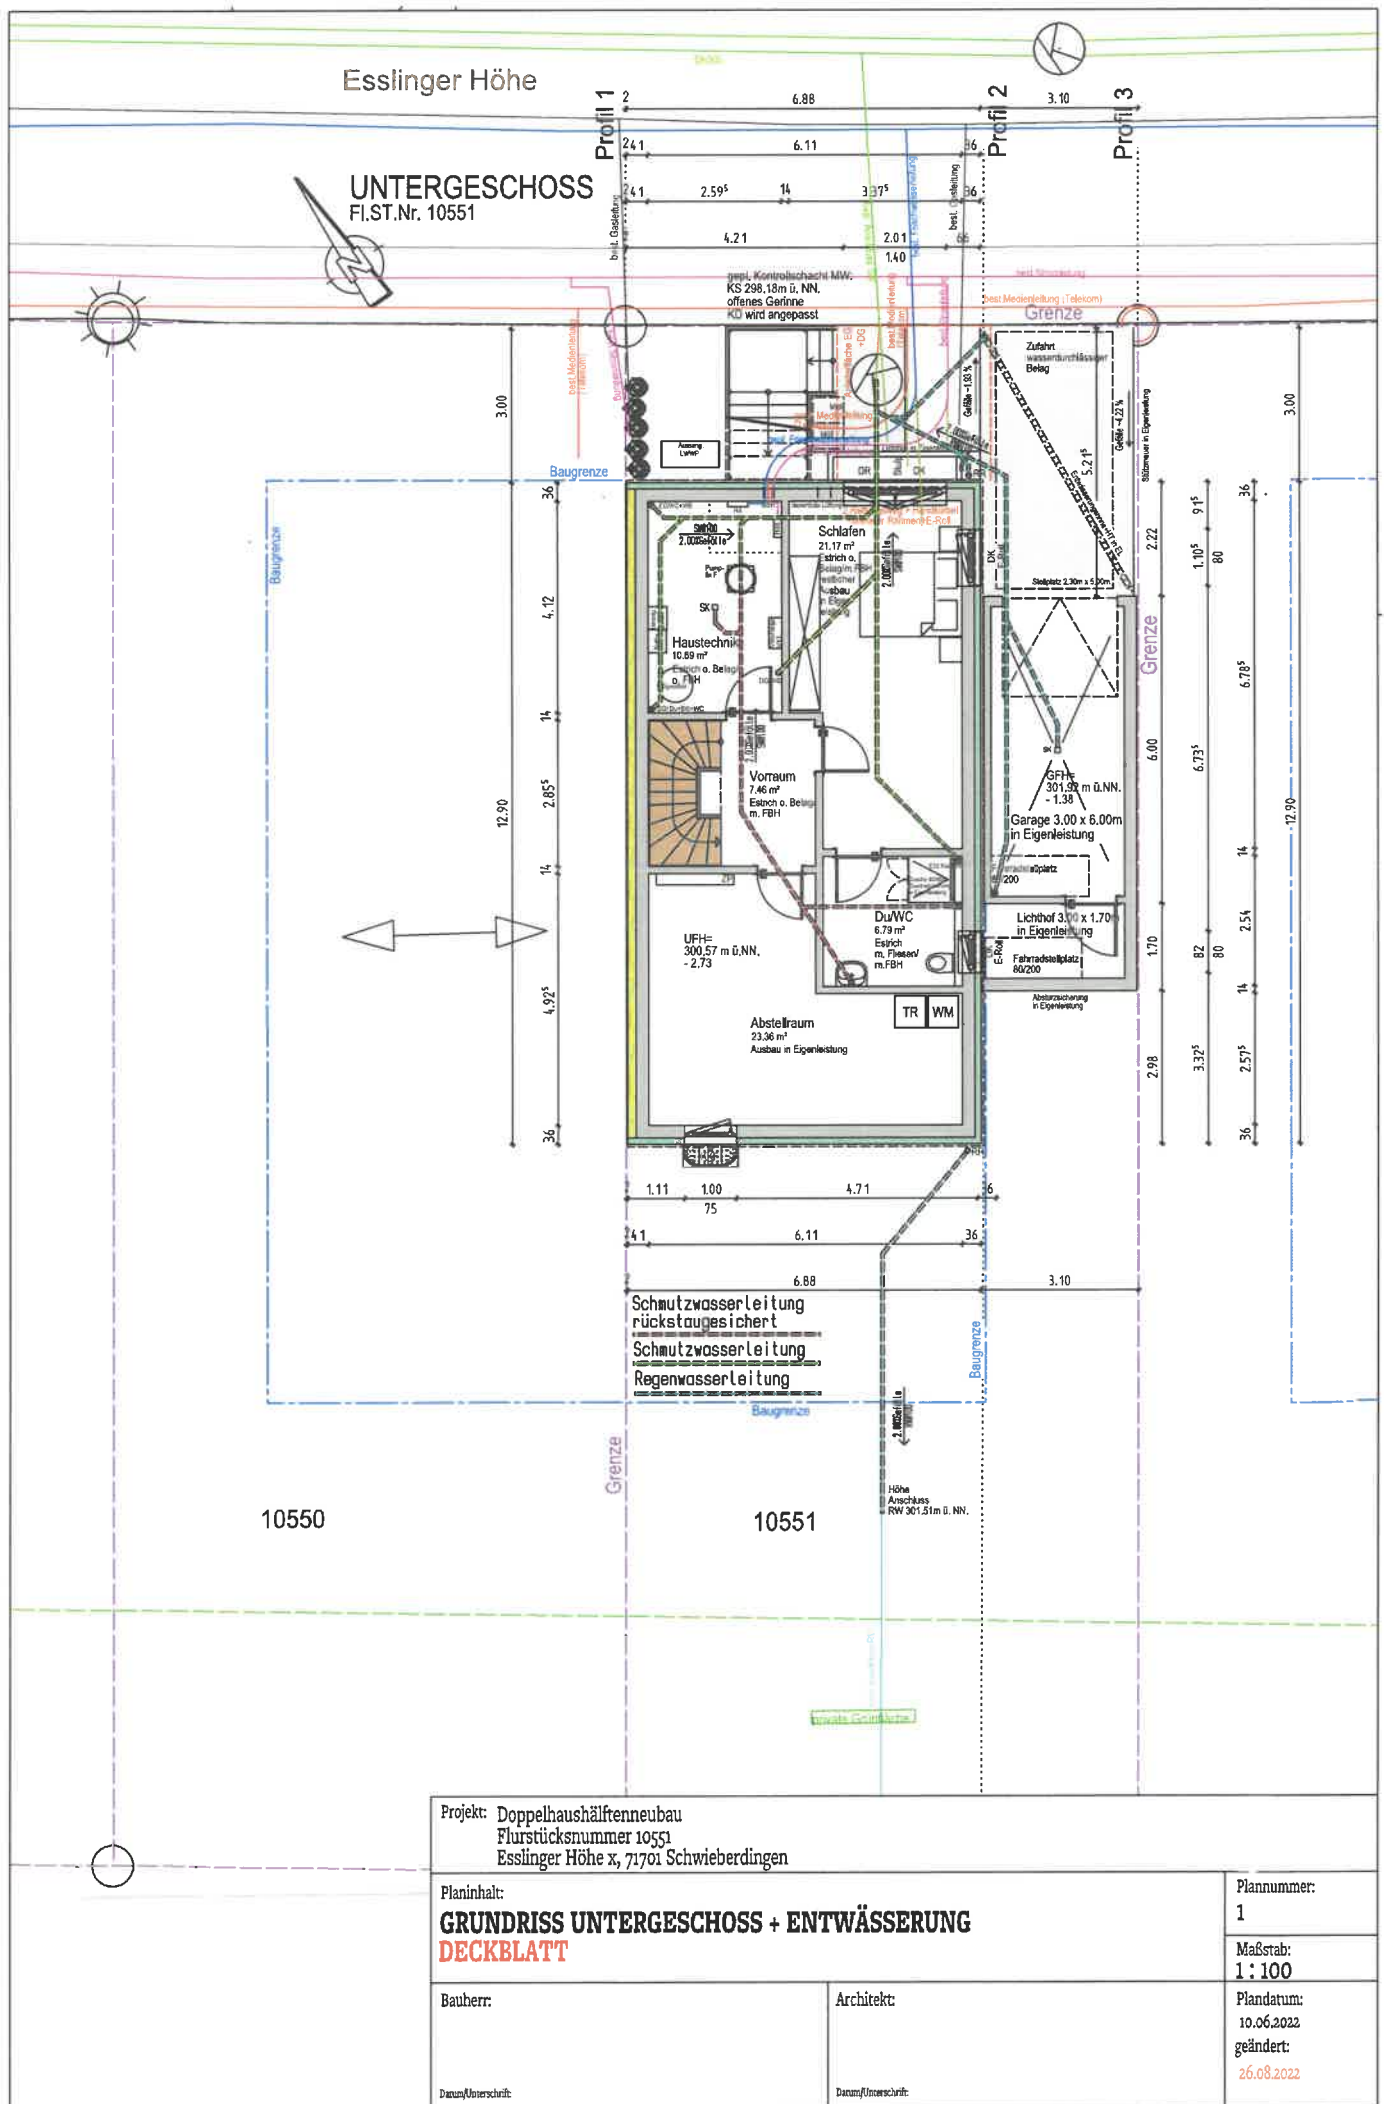

ERDGESCHOSS
Fl.ST.Nr. 10551

ERDGES
Fl.ST.Nr. 10551

Profil 1

Profil 2

Profil 3

Grenze

Eigenleistung

grenze

Eigenleistung

10550


Planinhalt:
GRUNDRISS ERDGESCHOSS
DECKBLATT

Architekt:

Datum/Unterschrift:

Datum/Unterschrift:

Plandatum:
10.06.2022
geändert:
26.08.2022

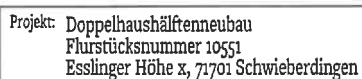

GRUNDRISS DACHGESCHOSS

DECKBLATT


Architekt:

Datum/Unterschrift:


3

Plandatum:
10.06.2022
geändert:

26.08.2022

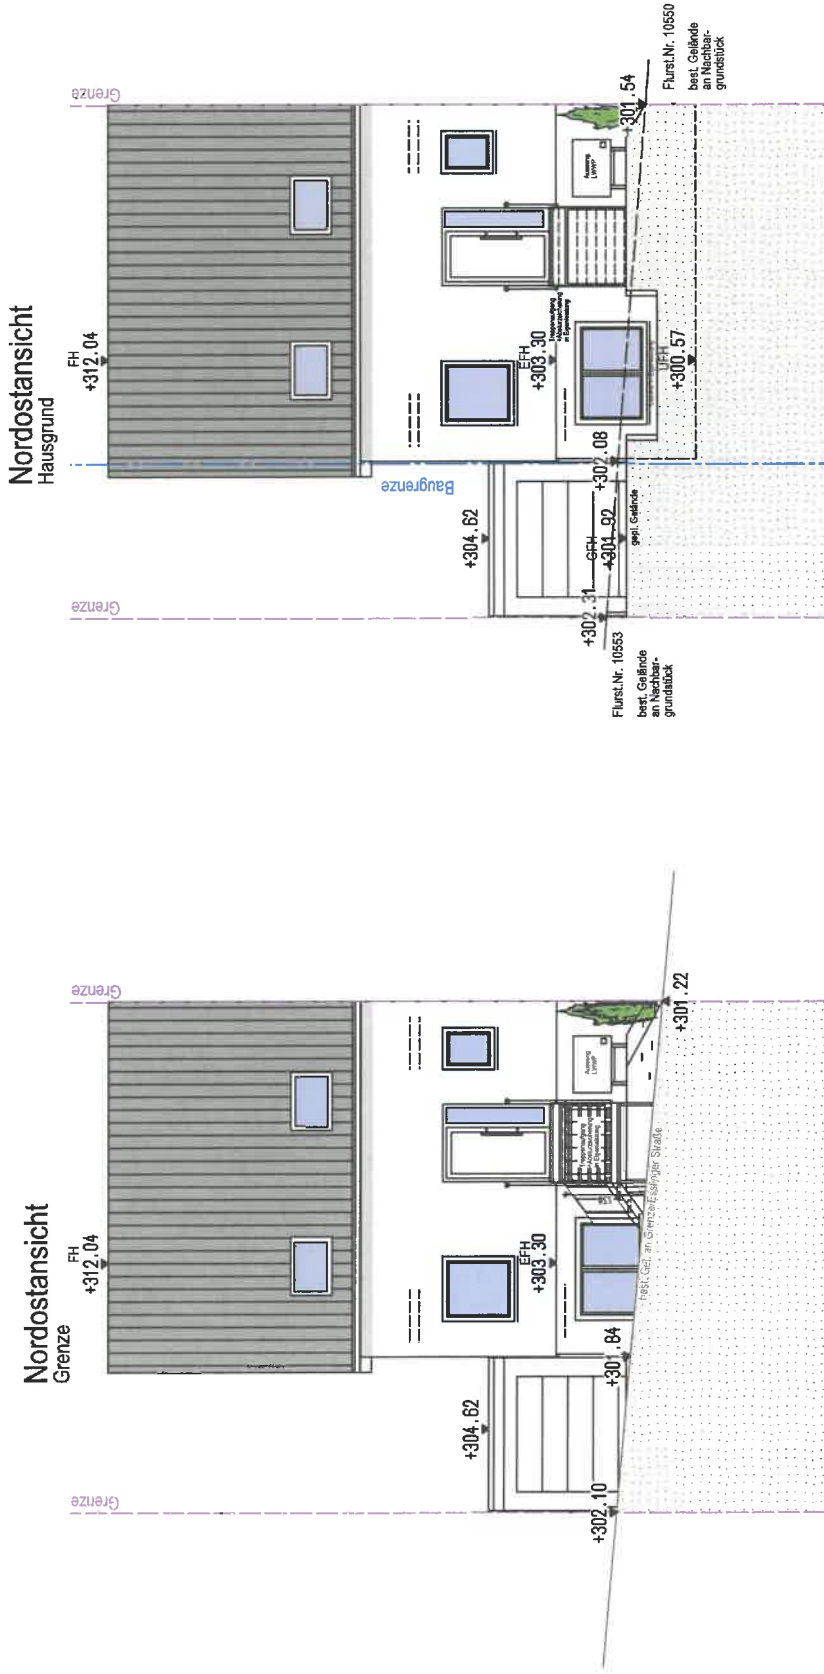


Projekt: Doppelhaushälfte Neubau Flurstücksnummer 10551 Esslinger Höhe x, 71701 Schwieberdingen		Plannummer: 5
Planinhalt: NORDOSTANSICHT HAUSGRUND + GRENZE DECKBLATT		Maßstab: 1 : 100
Bauherr:	Architekt:	Plandatum: 10.06.2022 geändert: 26.08.2022
Datum/Übersicht:	Datum/Übersicht:	

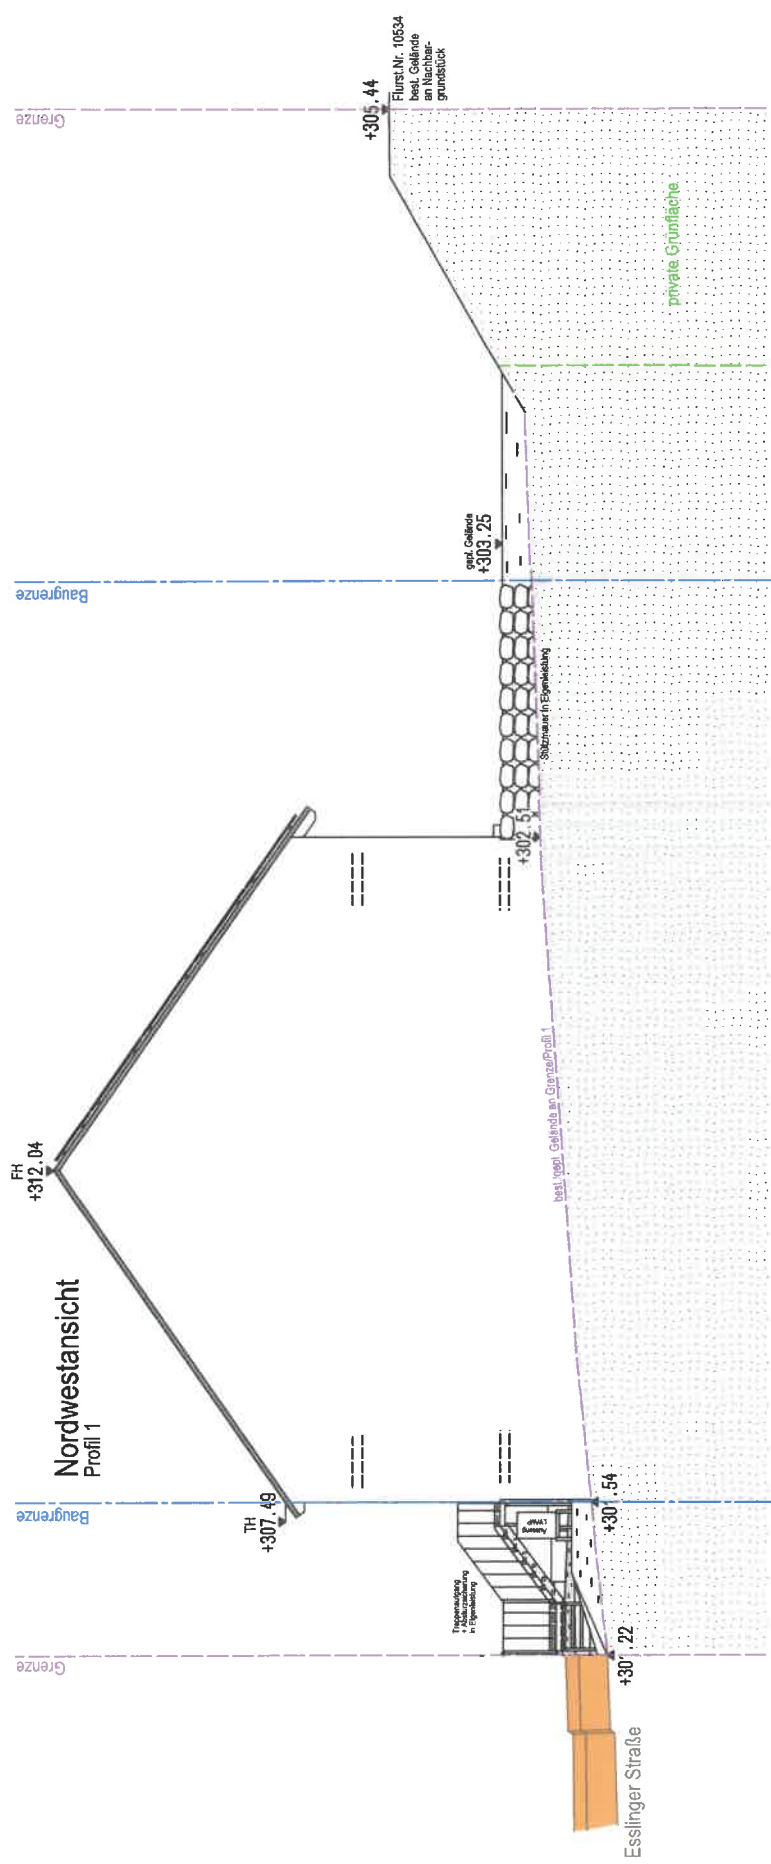


Projekt: Doppelhaushälfte Neubau Flurstücksnummer 10551 Esslinger Höhe 3, 71701 Schwieberdingen		Planinhalt: NORDWESTANSICHT DECKBLATT	
Planinhalt: NORDWESTANSICHT DECKBLATT		Plannummer: 6	
Bauherr:		Maßstab: 1 : 100	
Architekt:		Plandatum: 10.06.2022 geändert: 26.08.2022	
Datum/Überarbeit:		Datum/Überarbeit:	


Südwestansicht
Hausgrund/Grenze

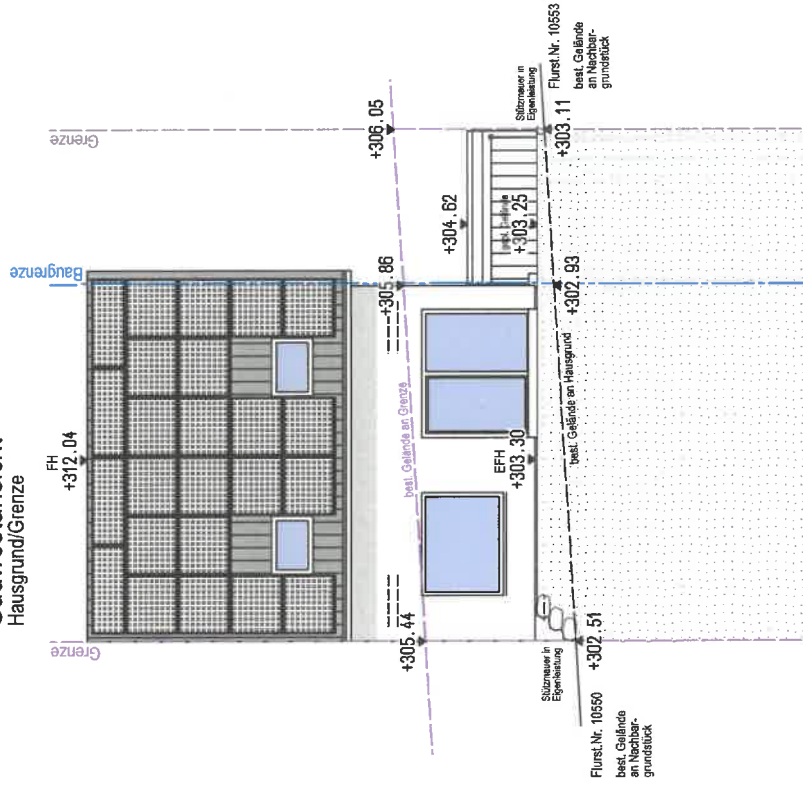

Projekt: Doppelhaushälftenneubau Flurstücksnummer 1053 Esslinger Höhe x, 71701 Schwieberdingen		Planinhalt:	Plannummer: 9
			Maßstab: 1 : 100
Bauherr:		Architekt:	Plandatum: 10.06.2022 geändert: 26.08.2022
Datum/Überarbeit:		Datum/Überarbeit:	

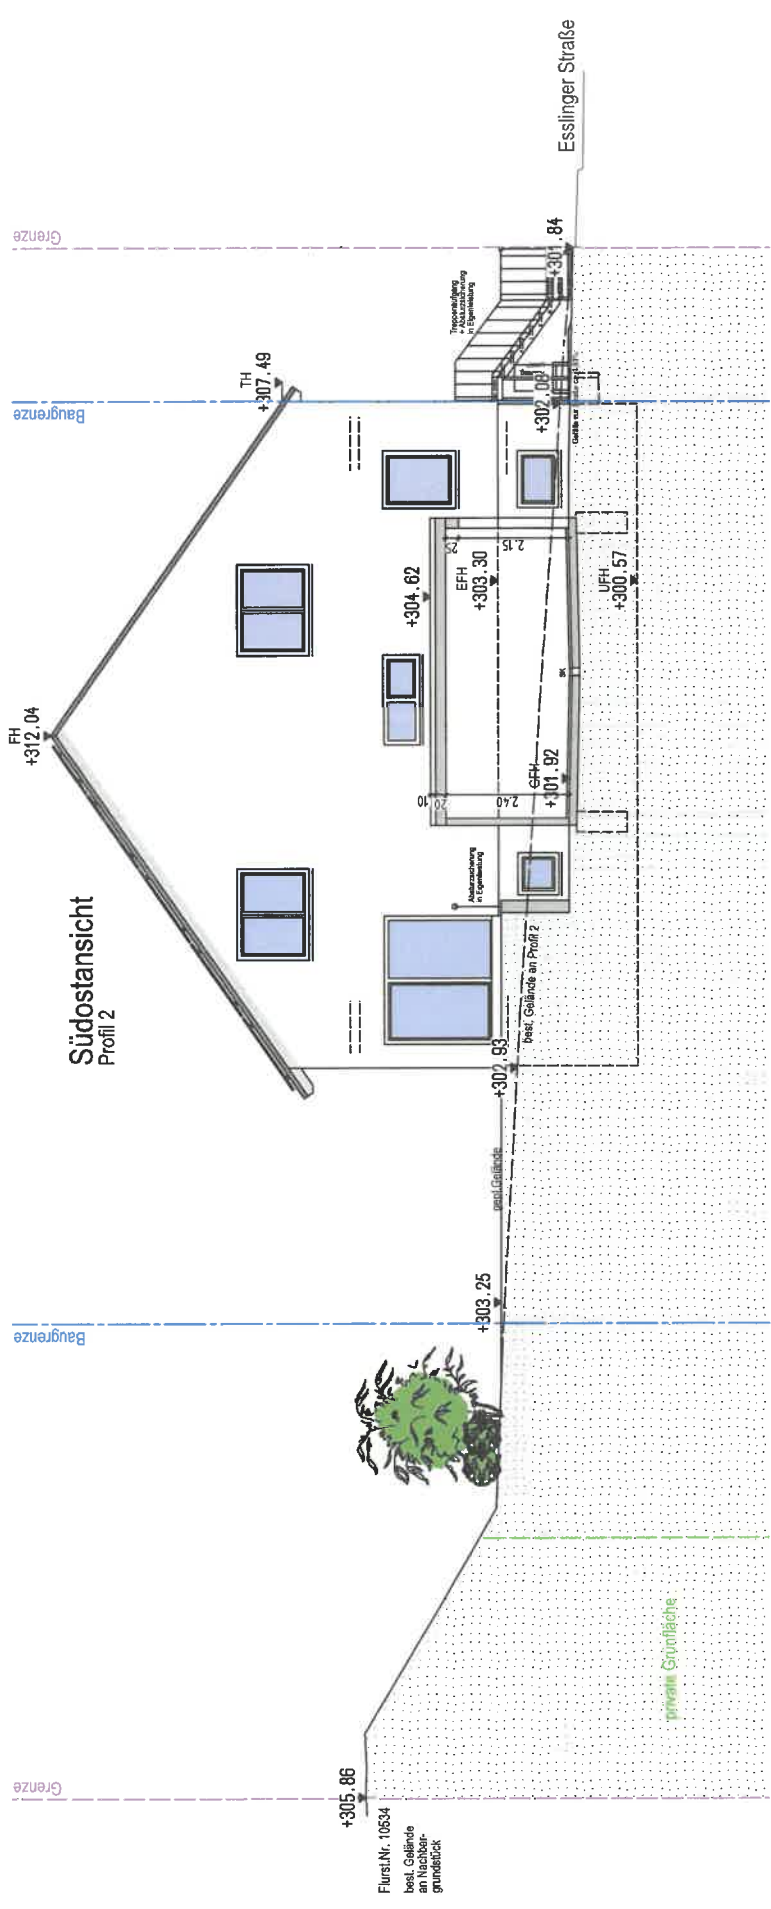

Projekt: Doppelhaushälfte Neubau Flurstücksnummer 10531 Esslinger Höhe x, 71701 Schwieberdingen		Plannummer: 7	
Planinhalt: SÜDOSTANSICHT HAUSGRUND DECKBLATT		Maßstab: 1 : 100	
Bauherr:		Plandatum: 10.06.2022	
Architekt:		geändert: 26.08.2022	
Datum/Überarbeit:		Datum/Überarbeit:	

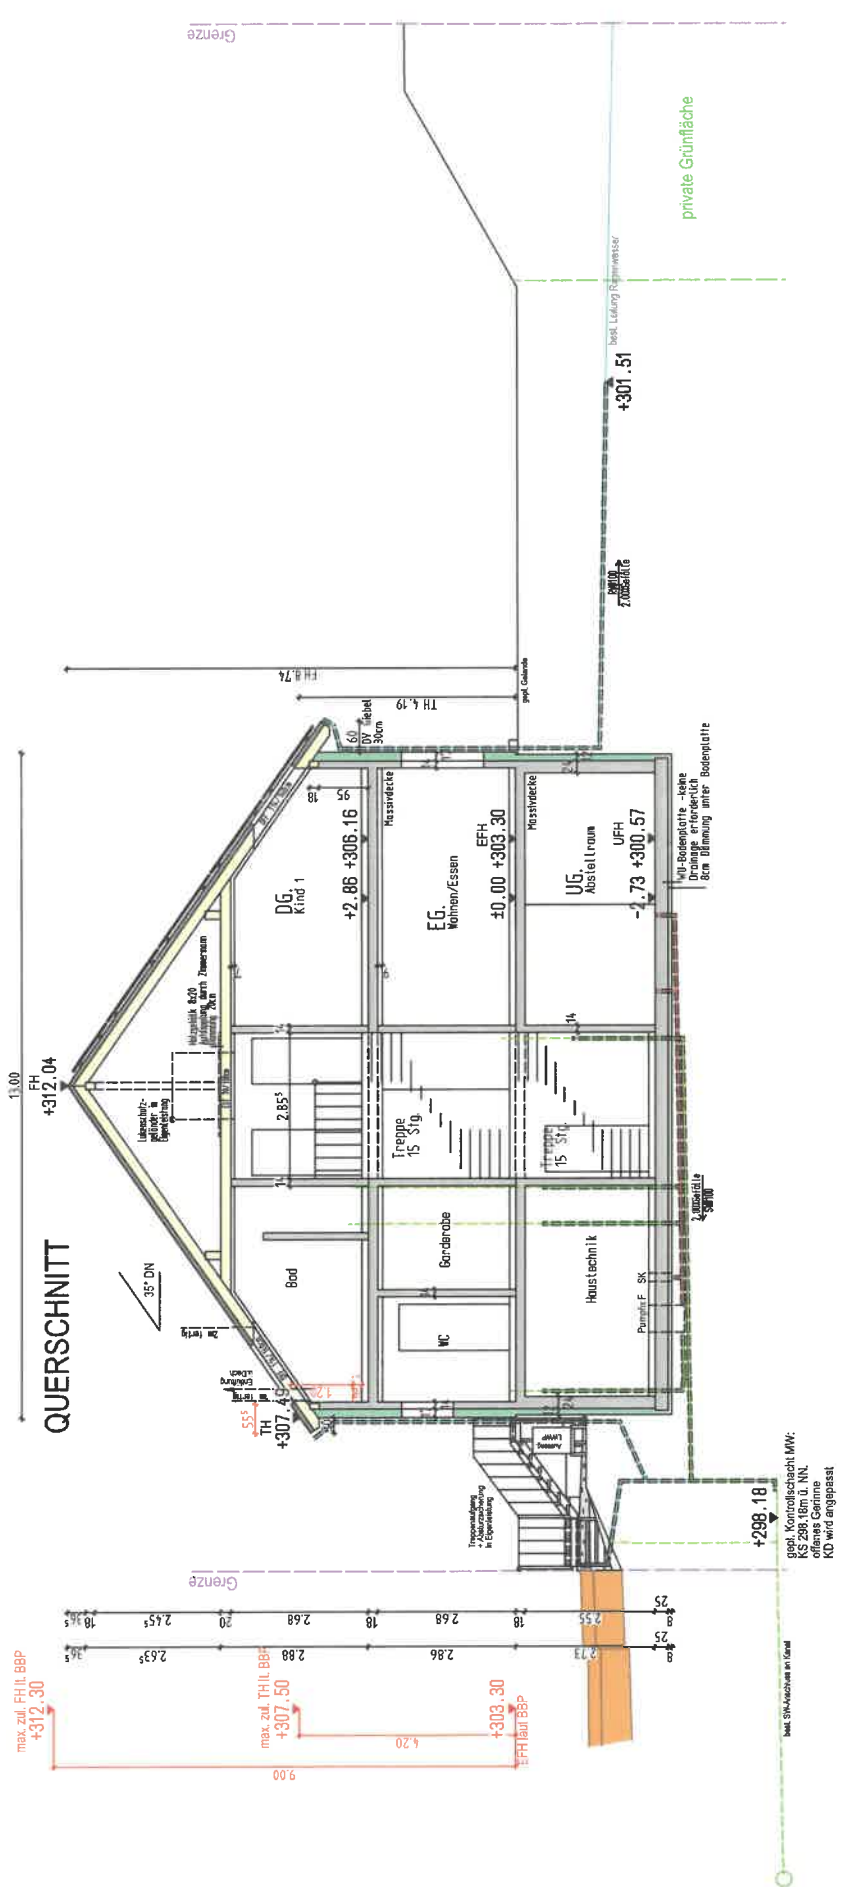

Projekt: Doppelhaushäufennnebau
Flurstücksnummer 10531
Esslinger Höhe x, 71701 Schwieberdingen

Planinhalt:	Plannummer:
QUERSCHNITT DECKBLATT	4
Bauherr:	Maßstab:
	1 : 100
Architekt:	Plandatum:
	10.06.2022
	geändert:
	26.08.2022
Datum/Überwacht:	Datum/Überwacht: