


Kreis: Ludwigsburg
 Stadt:
 Gemeinde: Schwieberdingen
 Gemarkung: Schwieberdingen

LAGEPLAN

zeichnerischer Teil zum Bauantrag
 (§ 4 LBOVVO)


Massstab 1 : 500

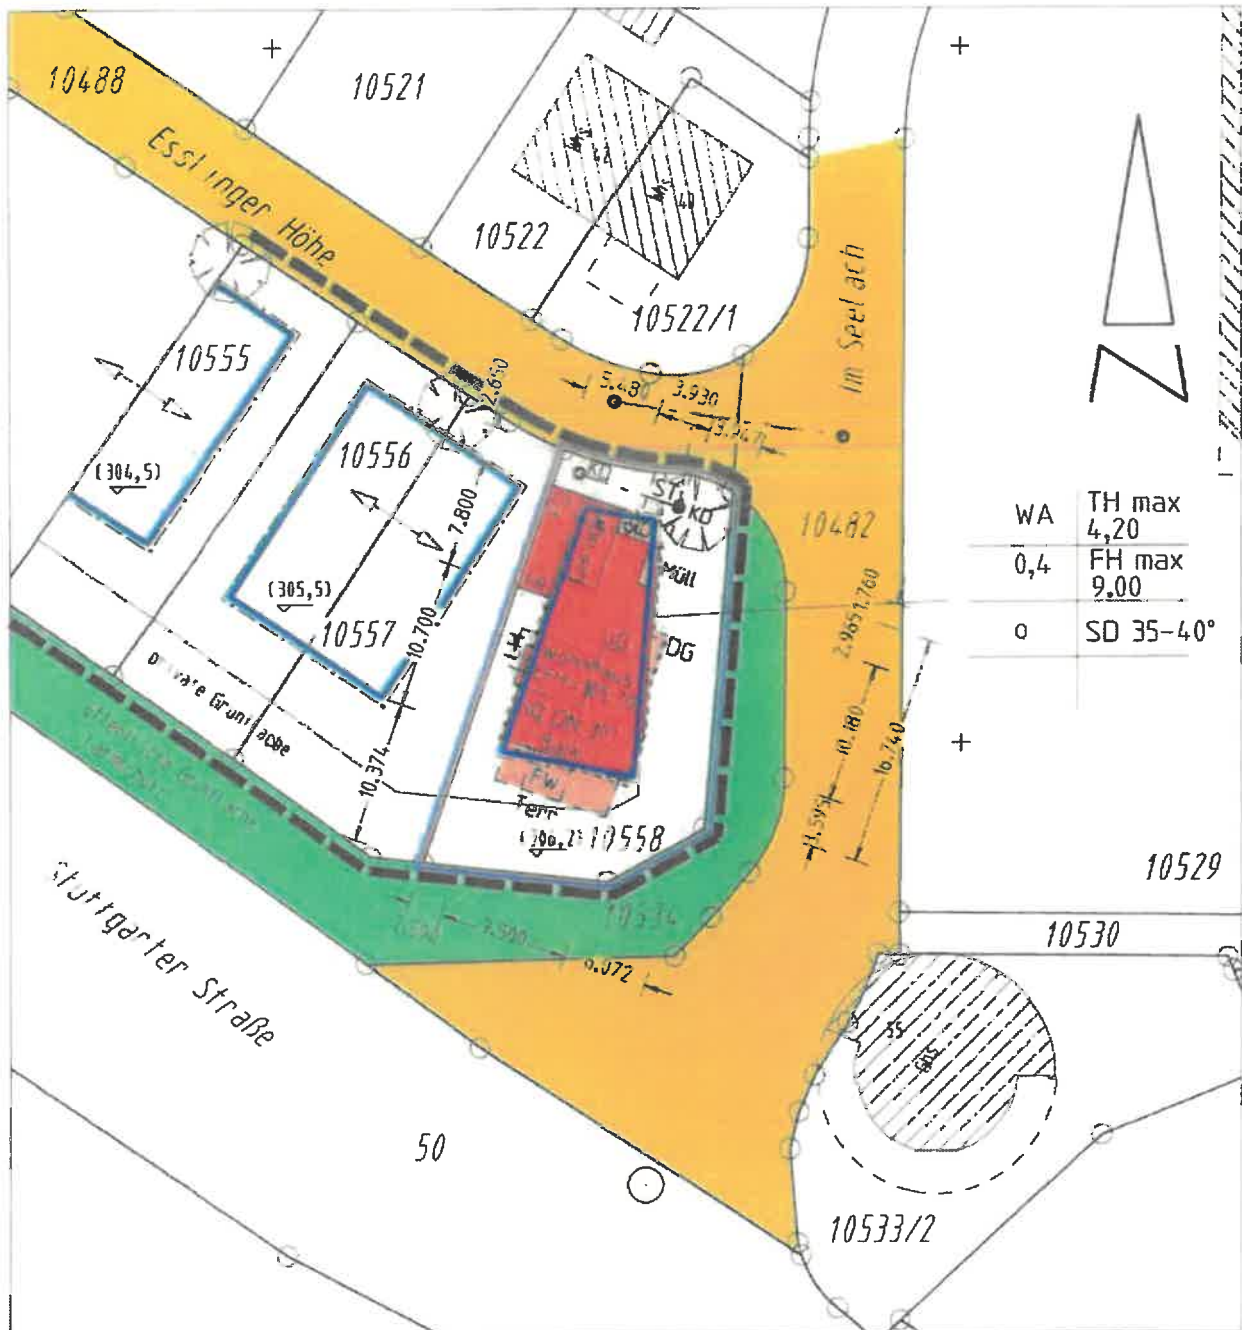



Die Strassenhöhen sind aus dem Bebauungsplan entnommen

Auszug aus dem Liegenschaftskataster gefertigt und teilweise nach § 4 Abs. 3 bis Abs. 5 LBOVVO ausgearbeitet.

Unterirdische Leitungen sind dem Planfertiger nicht bekannt und im vorl. Plan nicht enthalten.

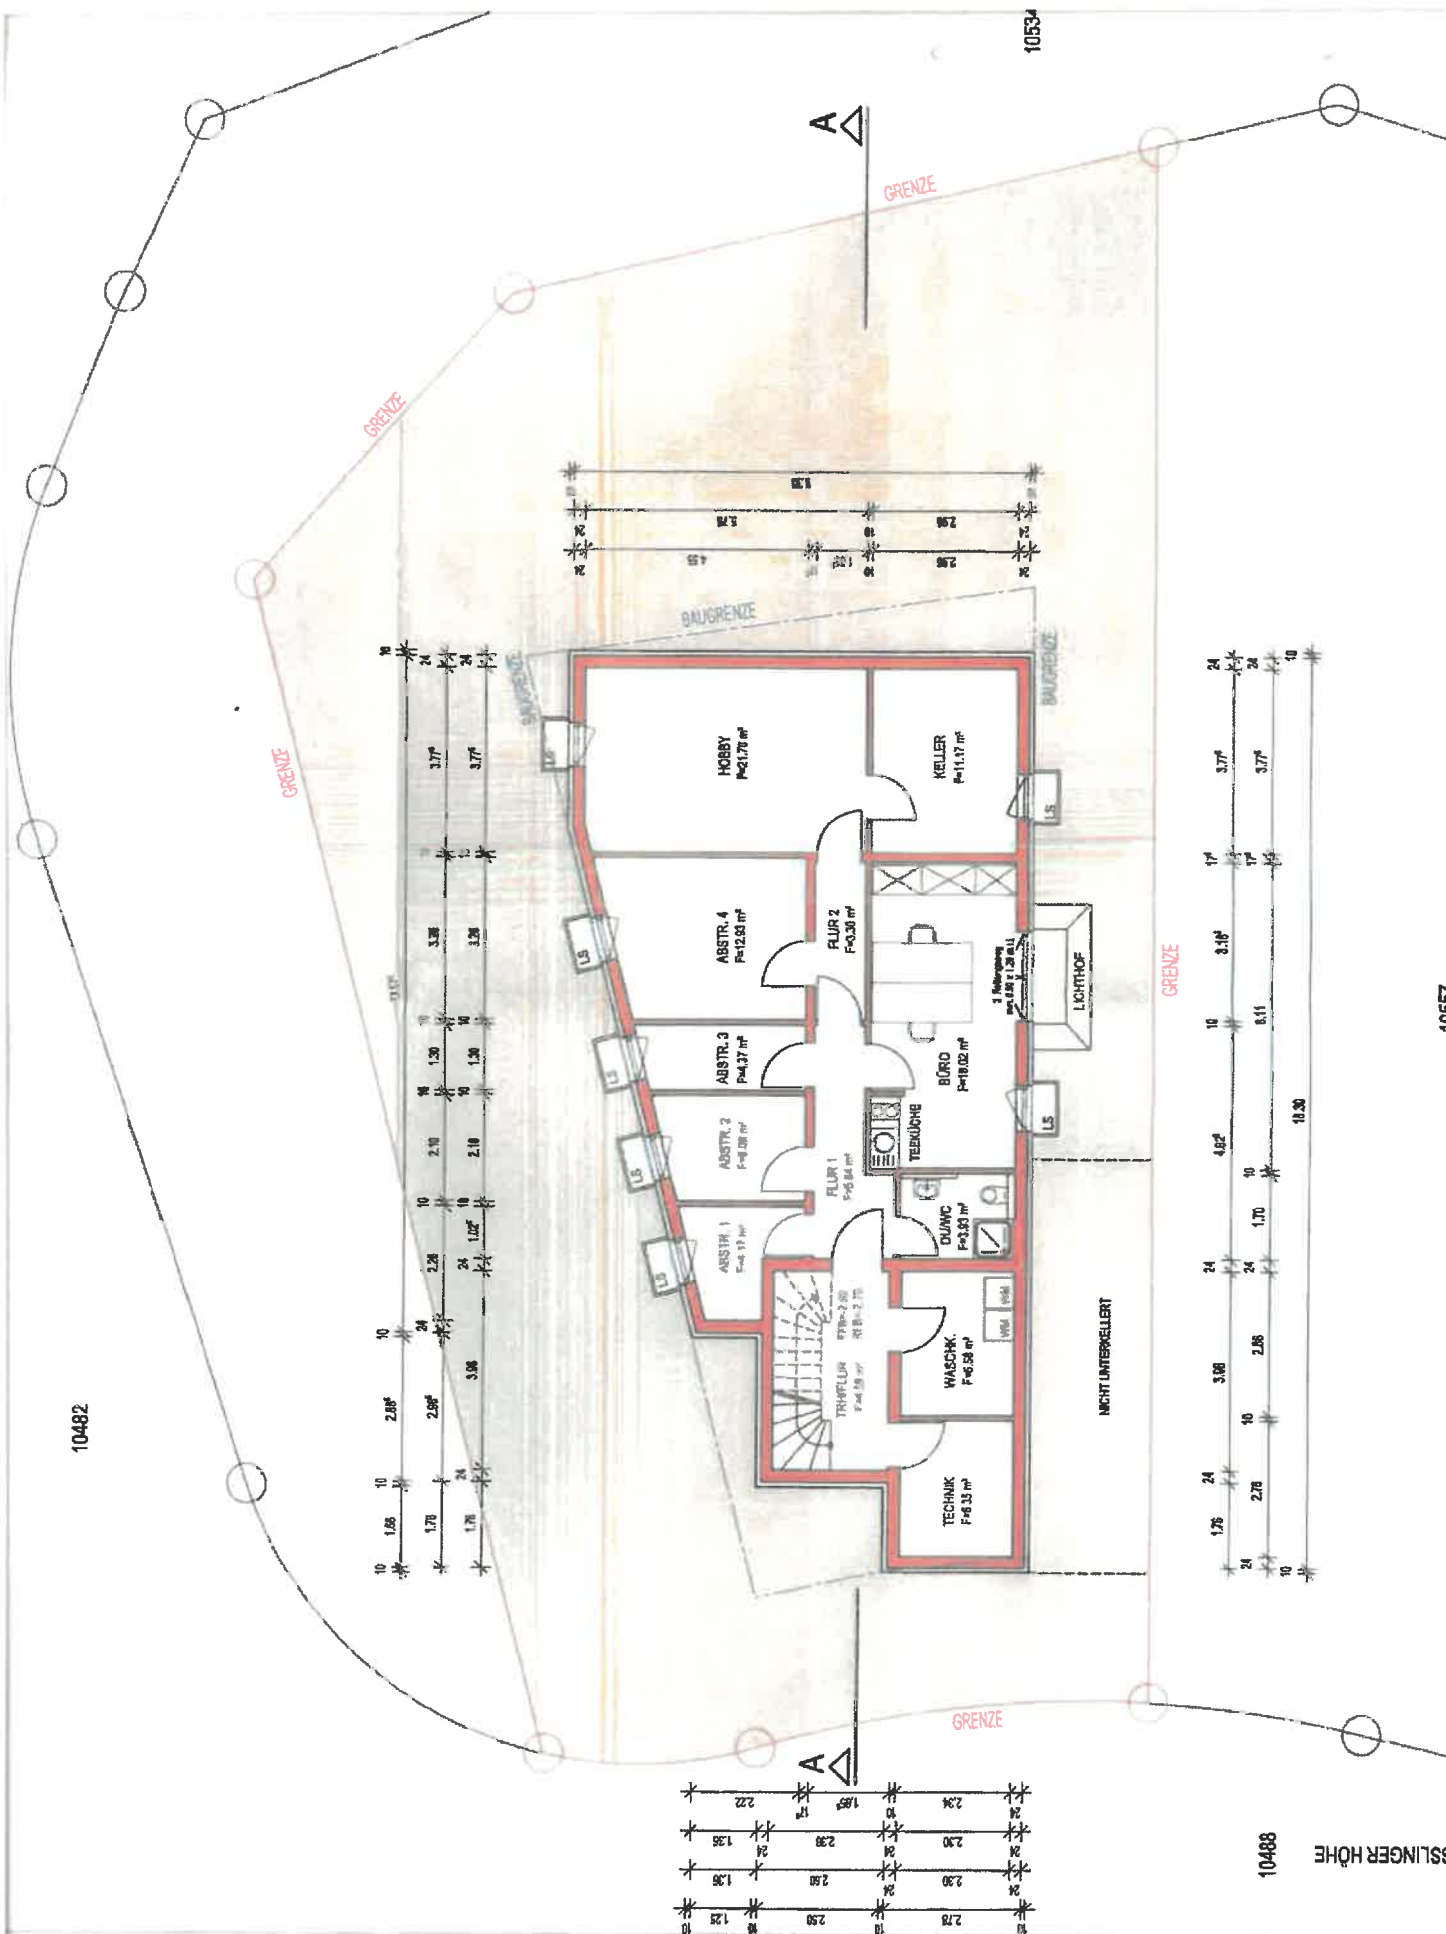

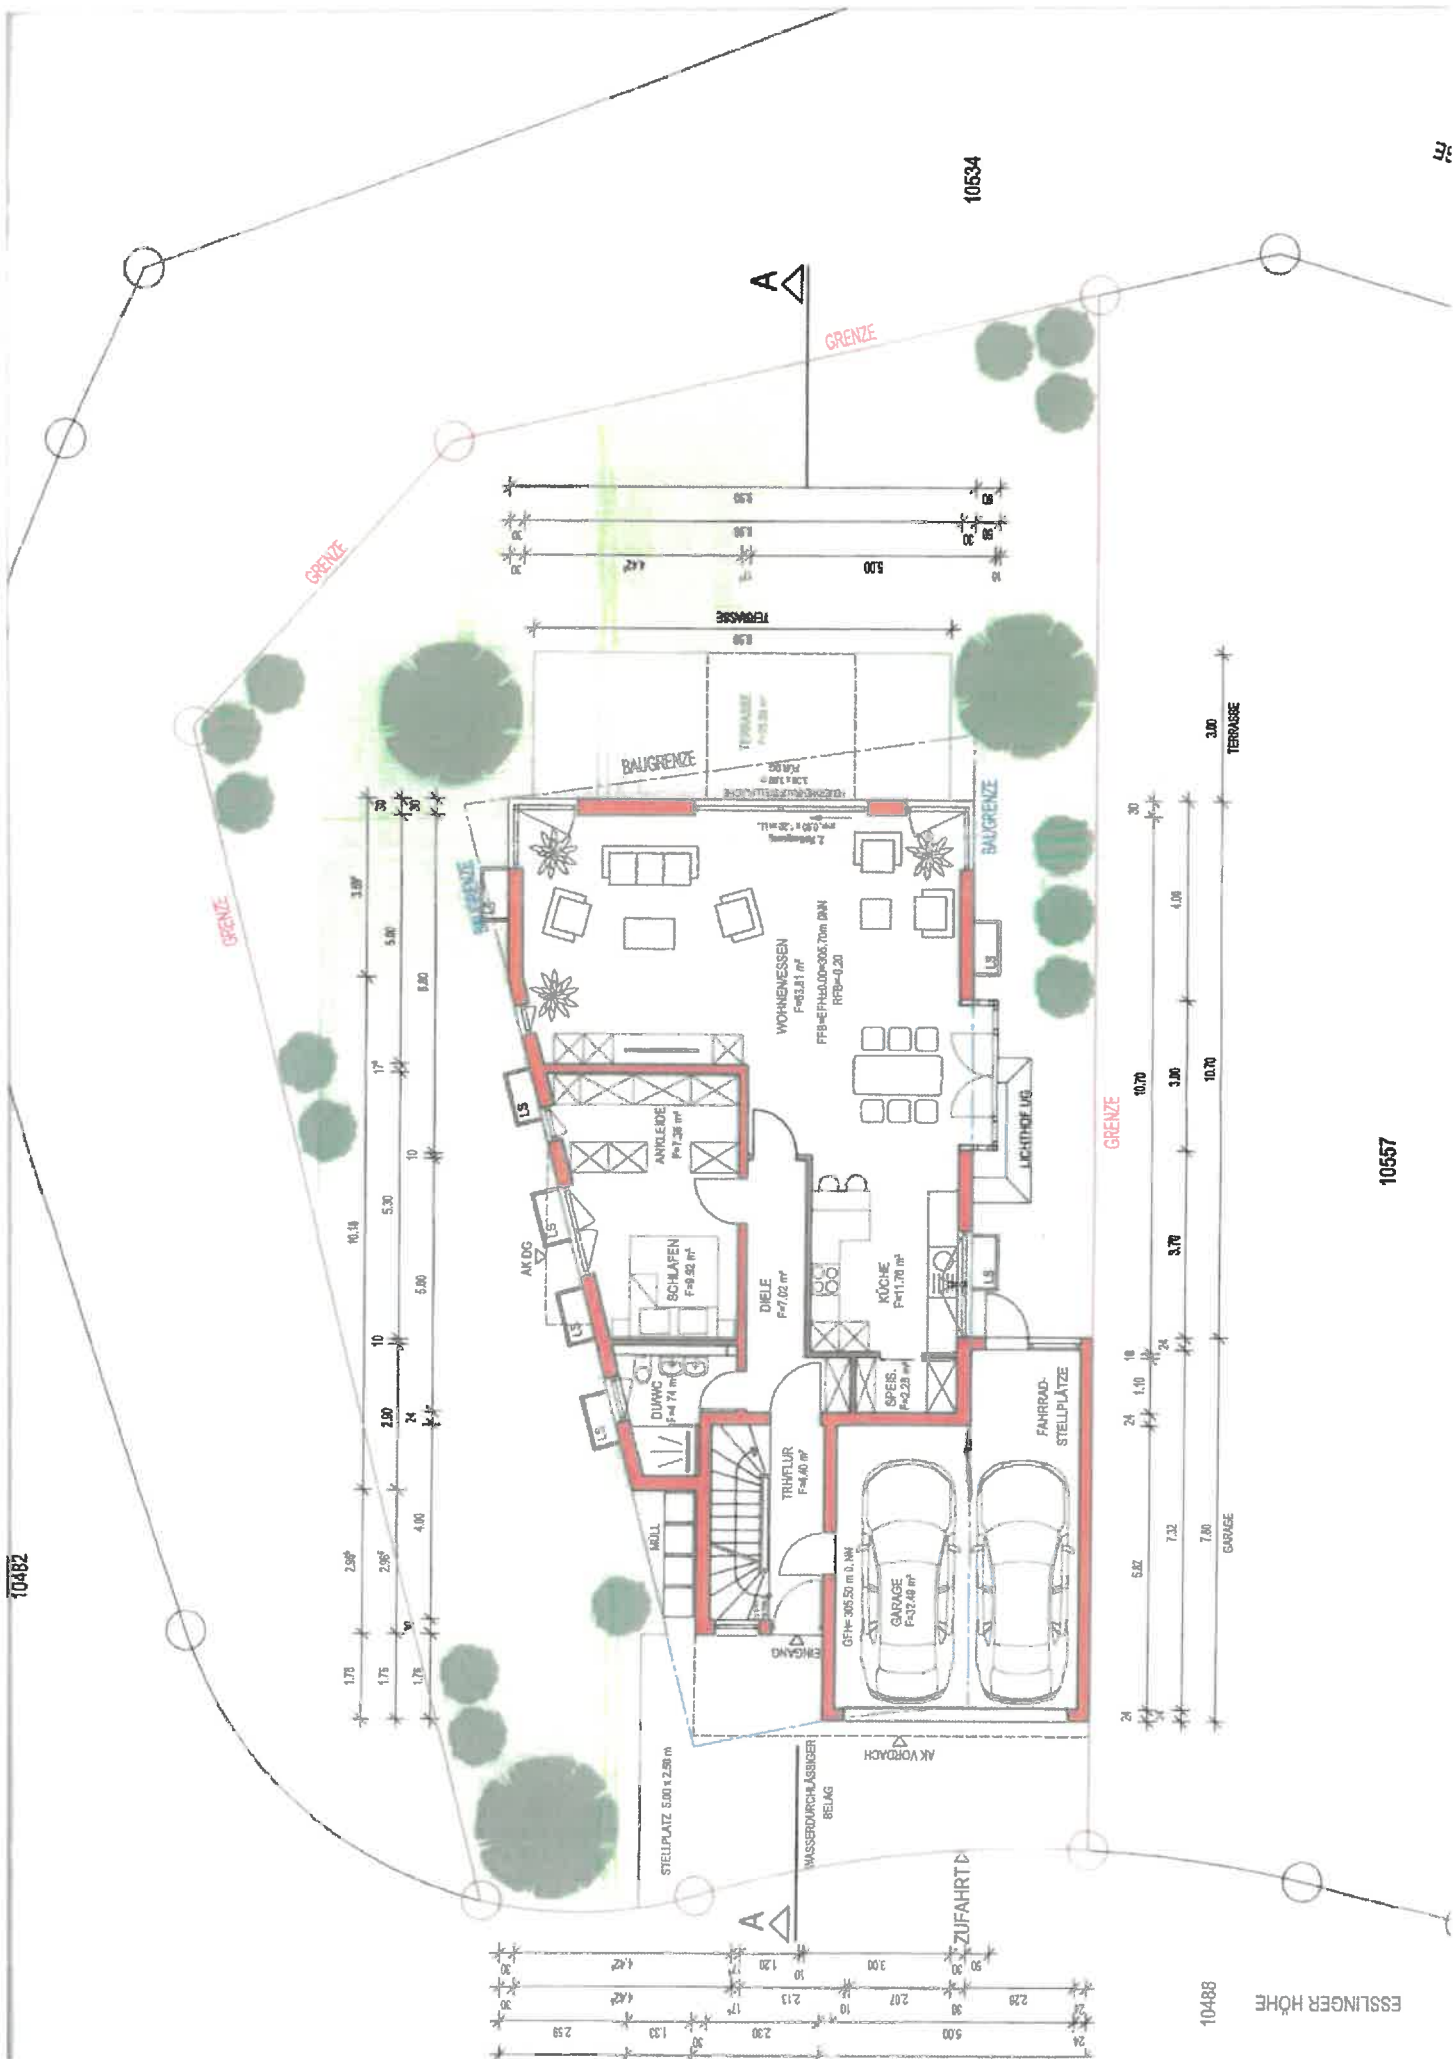


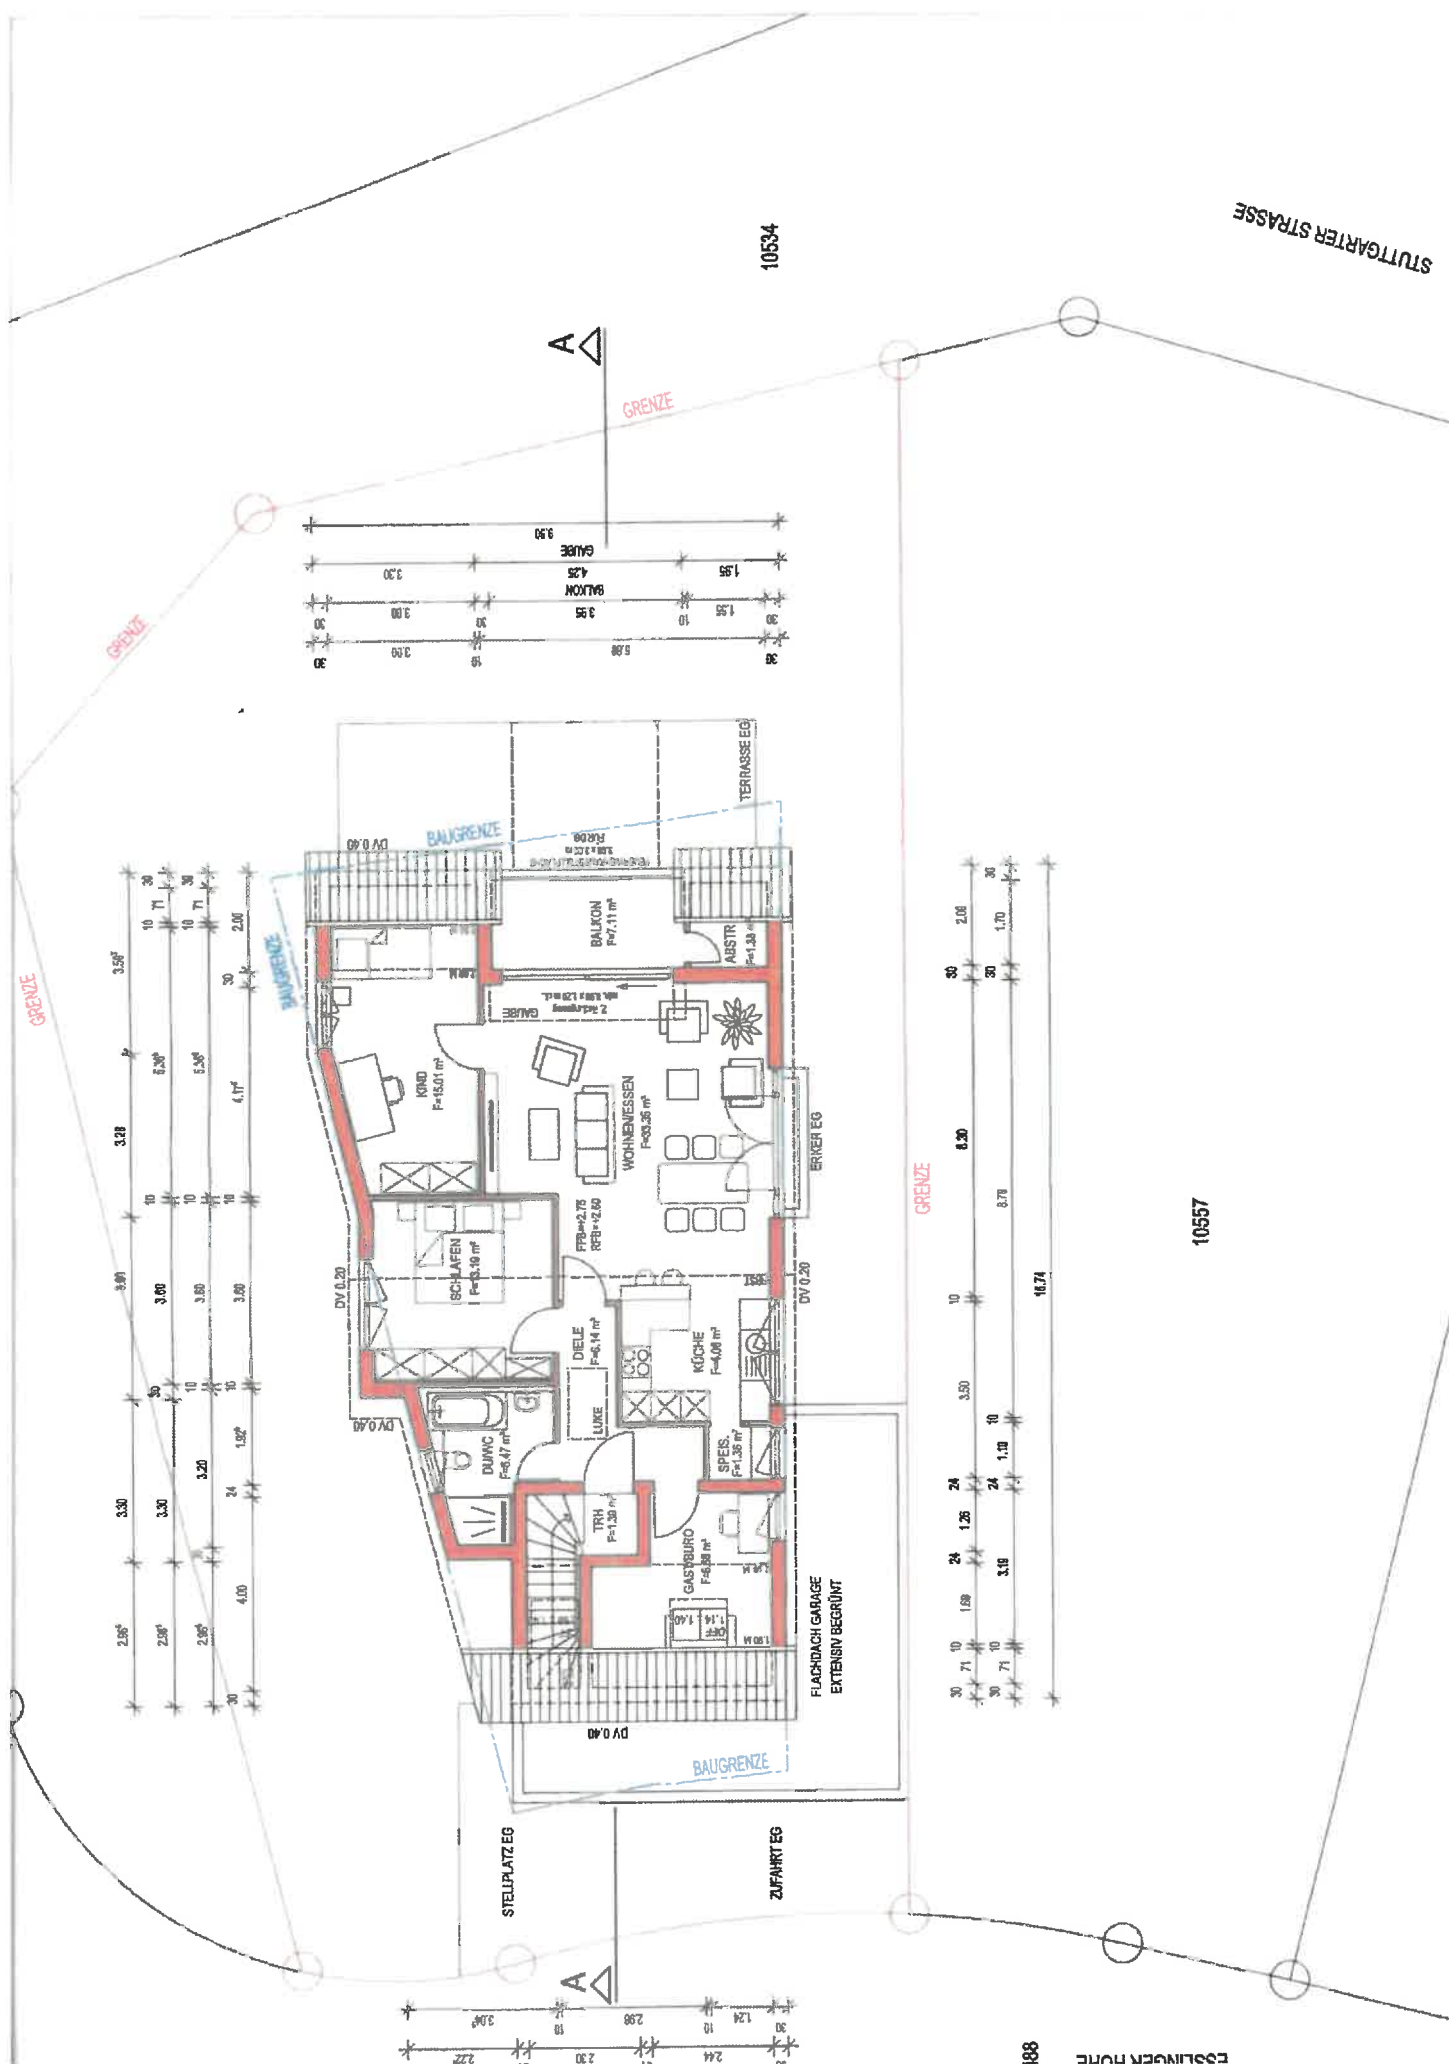




PLANNUMMER:	003-1
INDEX:	Index 00



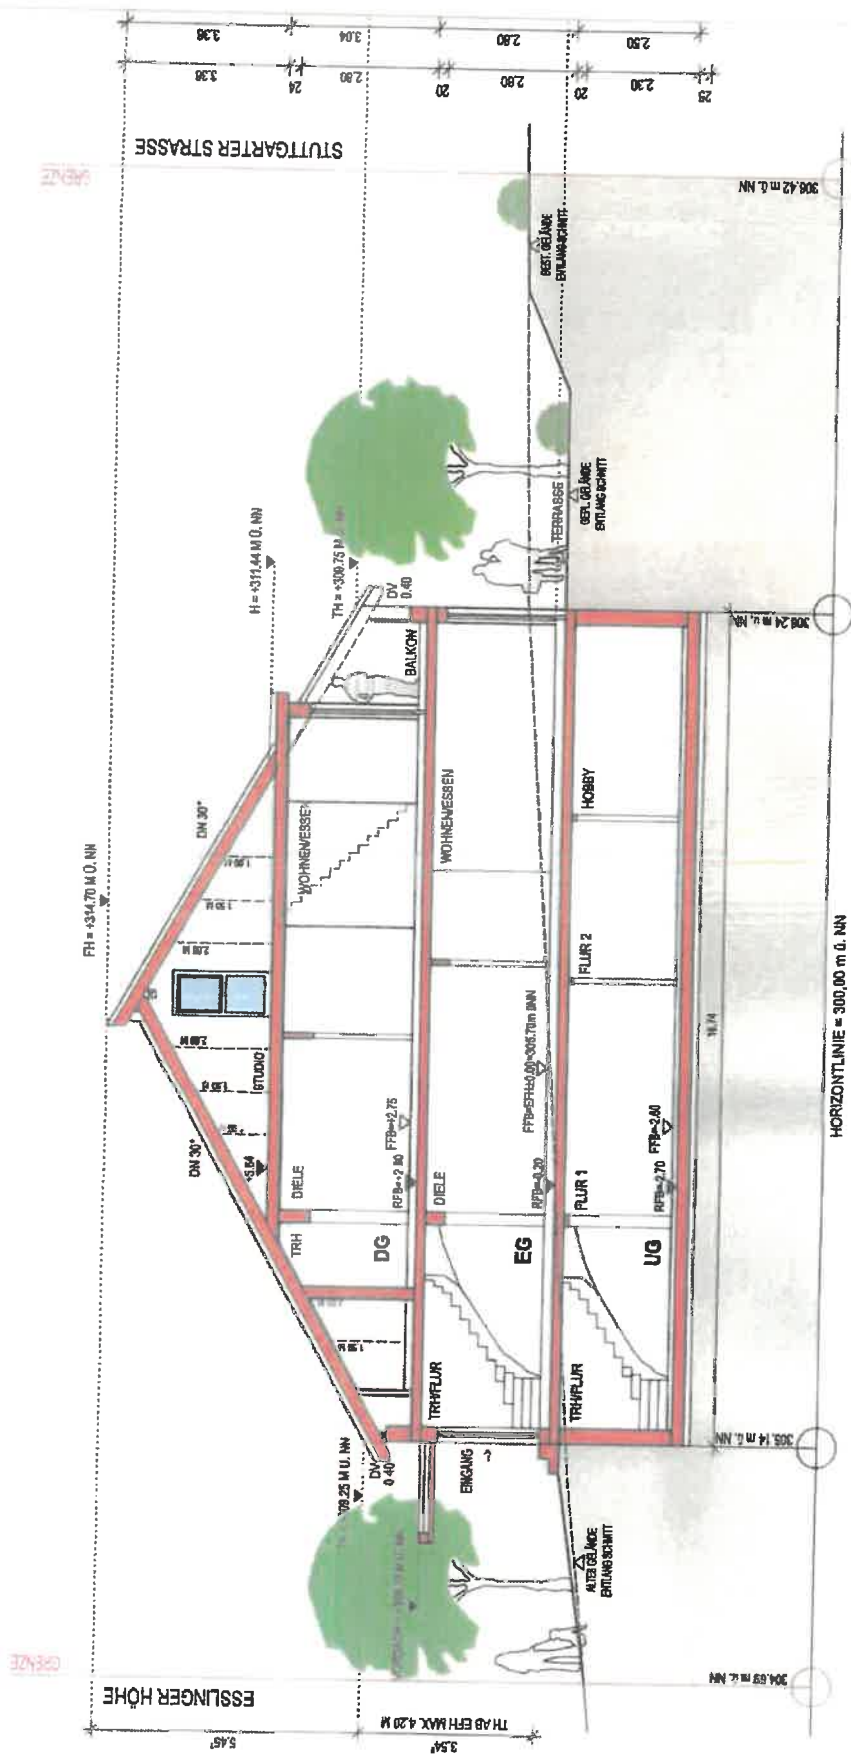

GRENZE

GRENZE

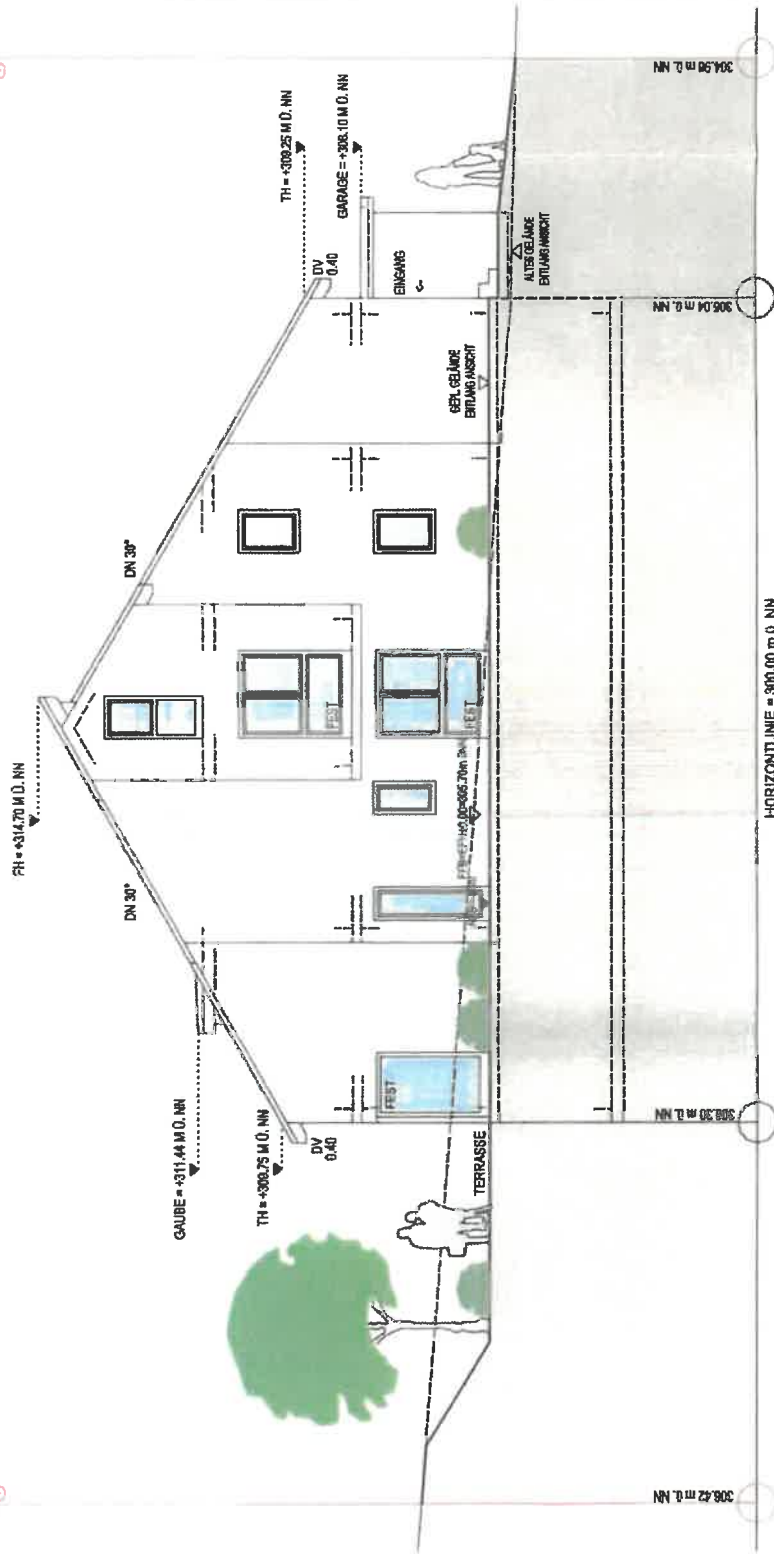

SCHMUTZWASSER

REGENWASSER

ÖFFENTL. KANAL


BESTAND

ABBRUCH

NEUBAU

BAUANTRAG

PROJEKTNAME:	Errichtung eines Zweifamilienhauses mit Garage
BEZEICHNUNG:	ANSICHT OST
MAßSTAB:	M = 1:100
BAUWEIER:	
GRUNDSTÜCK:	Esslinger Höhe Flurstück - Nr. 10558 71701 Schwebdingen
DER PLANVERFASSER:	
UNTERSCHRIFT: ORT, DATUM:	
UNTERSCHRIFT: ORT, DATUM:	
PLANNUMMER:	001

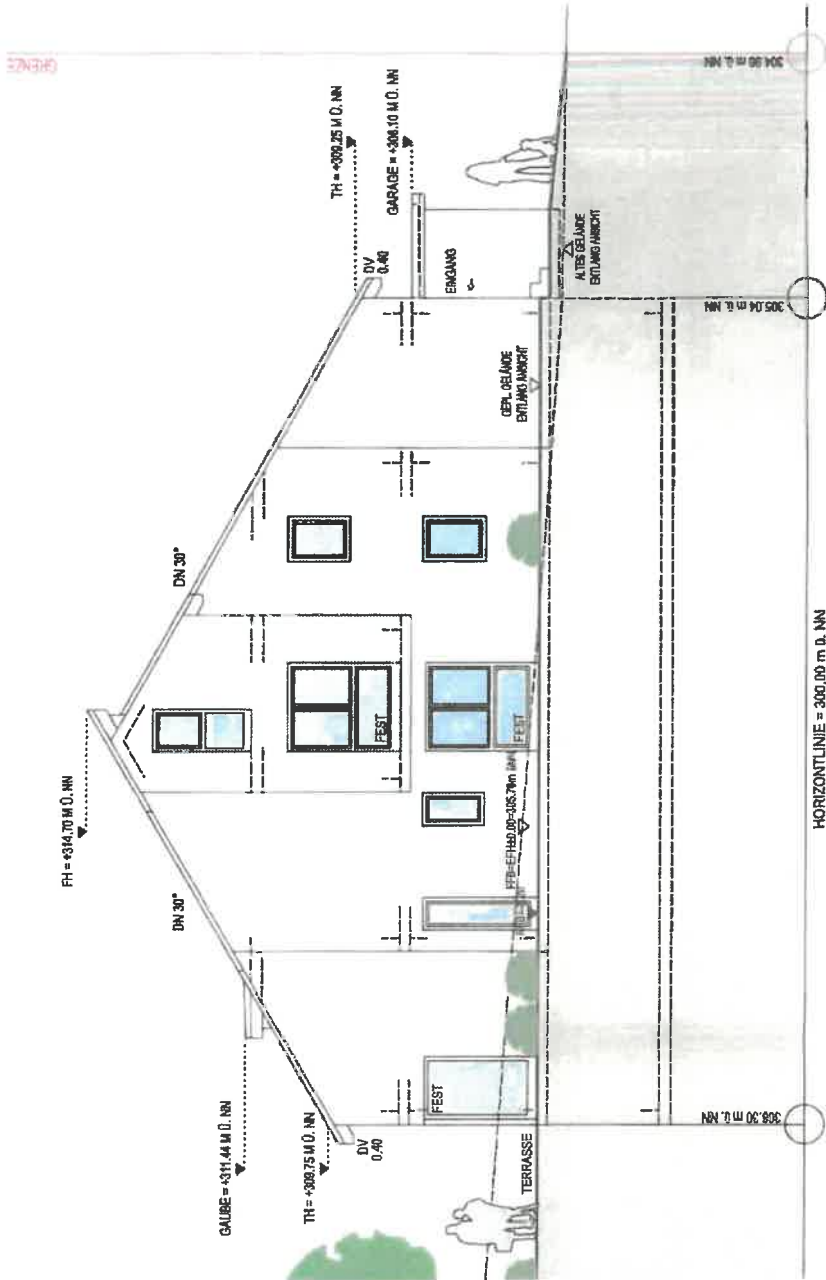

SCHUTZWASSER
REGENWASSER
ÖFFENTL. KANAL

BESTAND
ABBRUCH
NEUBAU



BAUANTRAG

PROJEKTNAME: Errichtung eines Zweifamilienhauses mit Garage

BZEICHNUNG: ANSICHT NORD

MASSSTAB: M = 1:100


GRUNDSTÜCK: Eselinger Höhe
Flurstück - Nr. 10558
71701 Schwiebörden


DER PLANVERFASSEN:


UNTERSCHRIFT:
ORT, DATUM:

UNTERSCHRIFT:
ORT, DATUM:

PLANNUMMER: 005
INDEX: Index 00

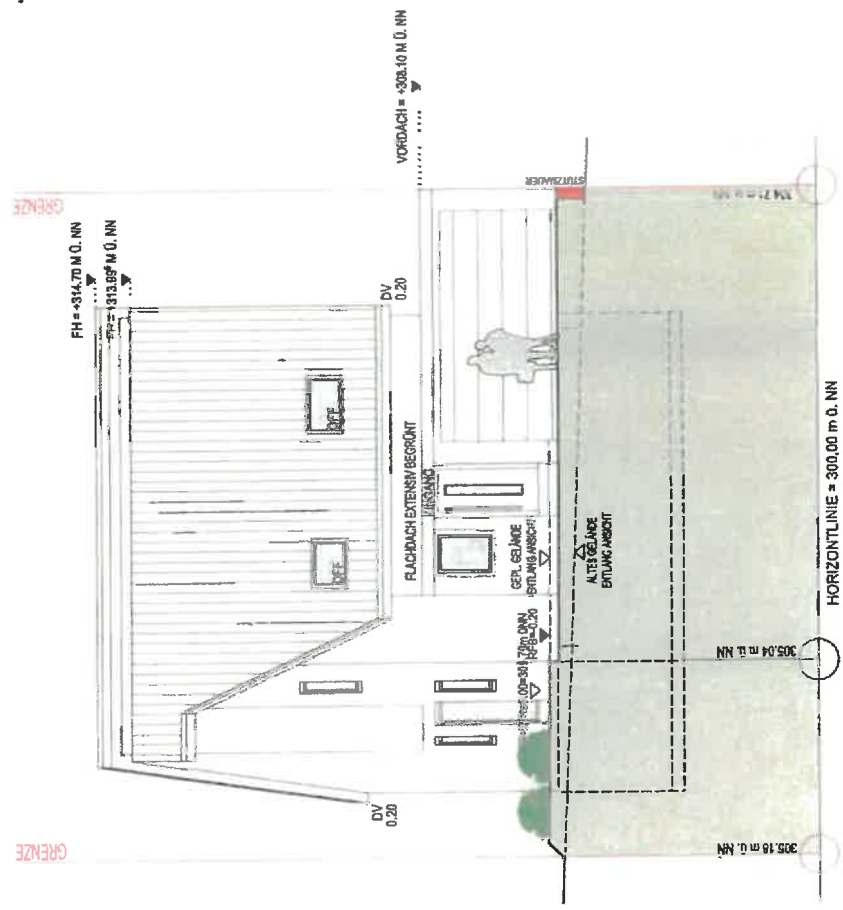

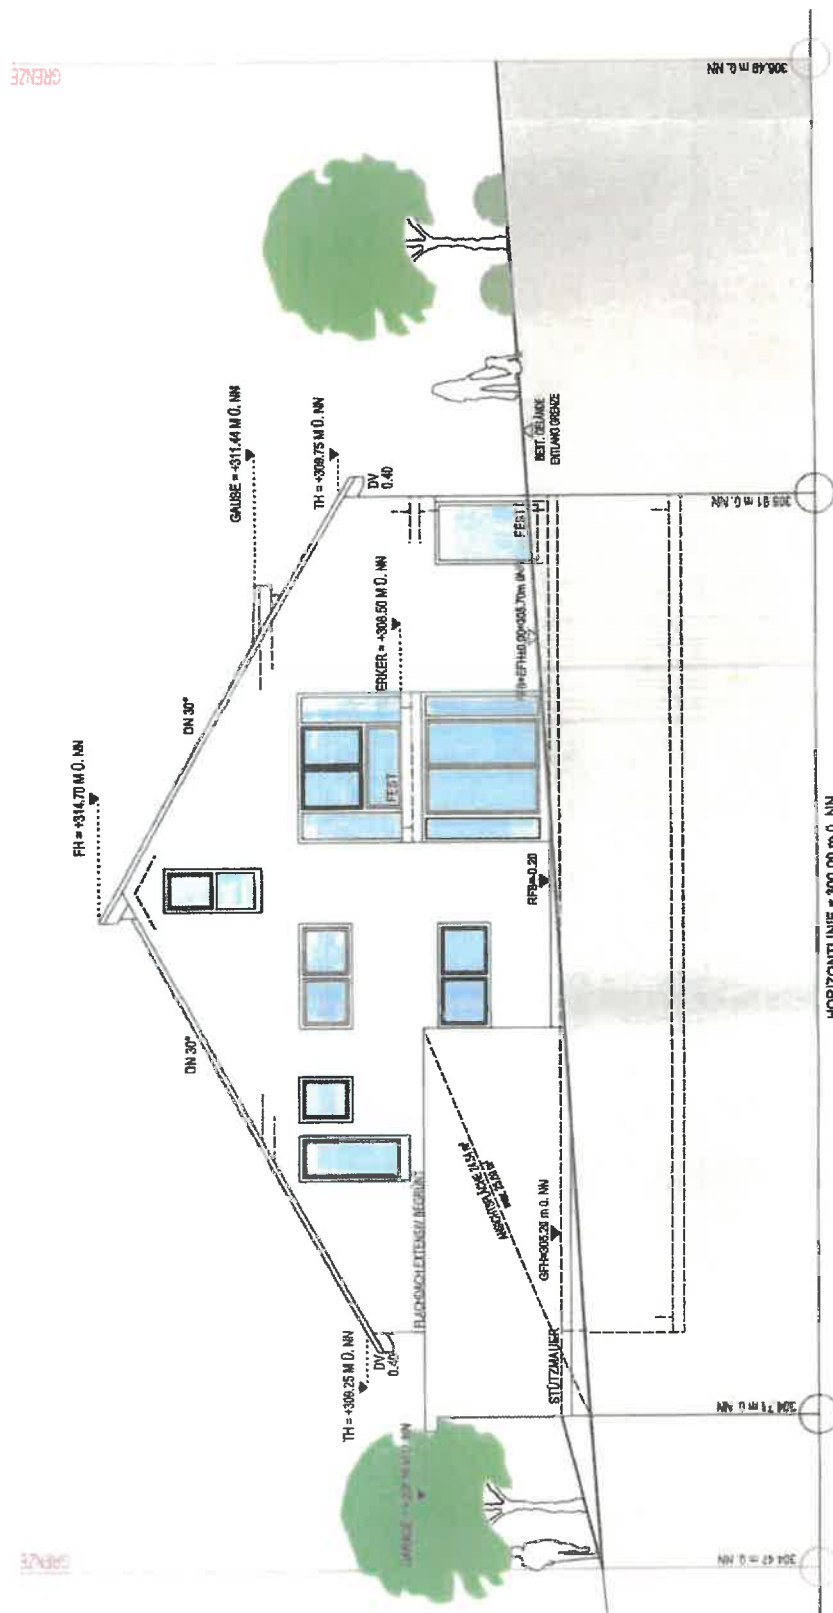

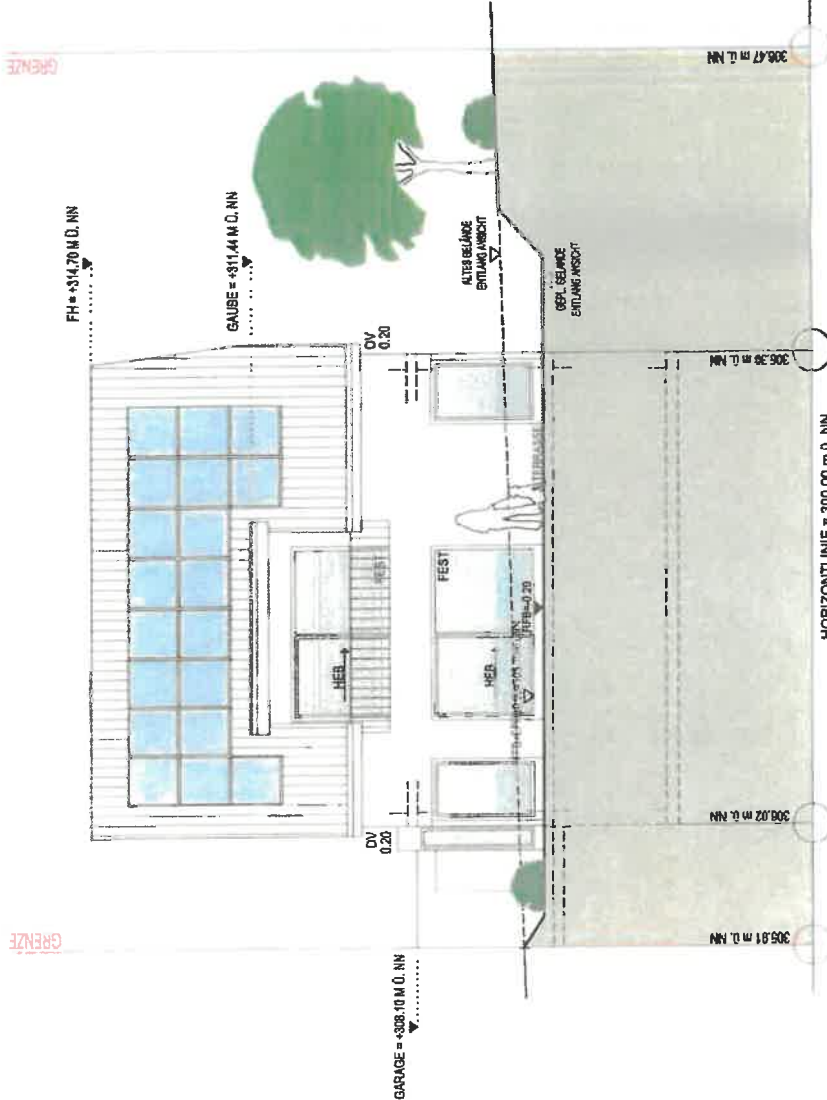

BAUANTRAG

PROJEKTNAME:	Errichtung eines Zweifamilienhauses mit Garage		
BEZEICHNUNG:	ANSICHT SÜD		
MAßSTAB:	M = 1 : 100		
BAUHERR:			
GRUNDSTÜCK:	Esslinger Höhe Flurstück - Nr. 10558 71701 Schwebelinden		
DER PLANVERFASSER:			
UNTERSCHRIFT:	ORT, DATUM:		
UNTERSCHRIFT:	ORT, DATUM:		
PLANNUMMER:	006		
INDEX:	Index 00		

