


Gemarkung: Schwieberdingen

LAGEPLAN

Zeichnerischer Teil zum Bauantrag (§ 4 LBOVVO)

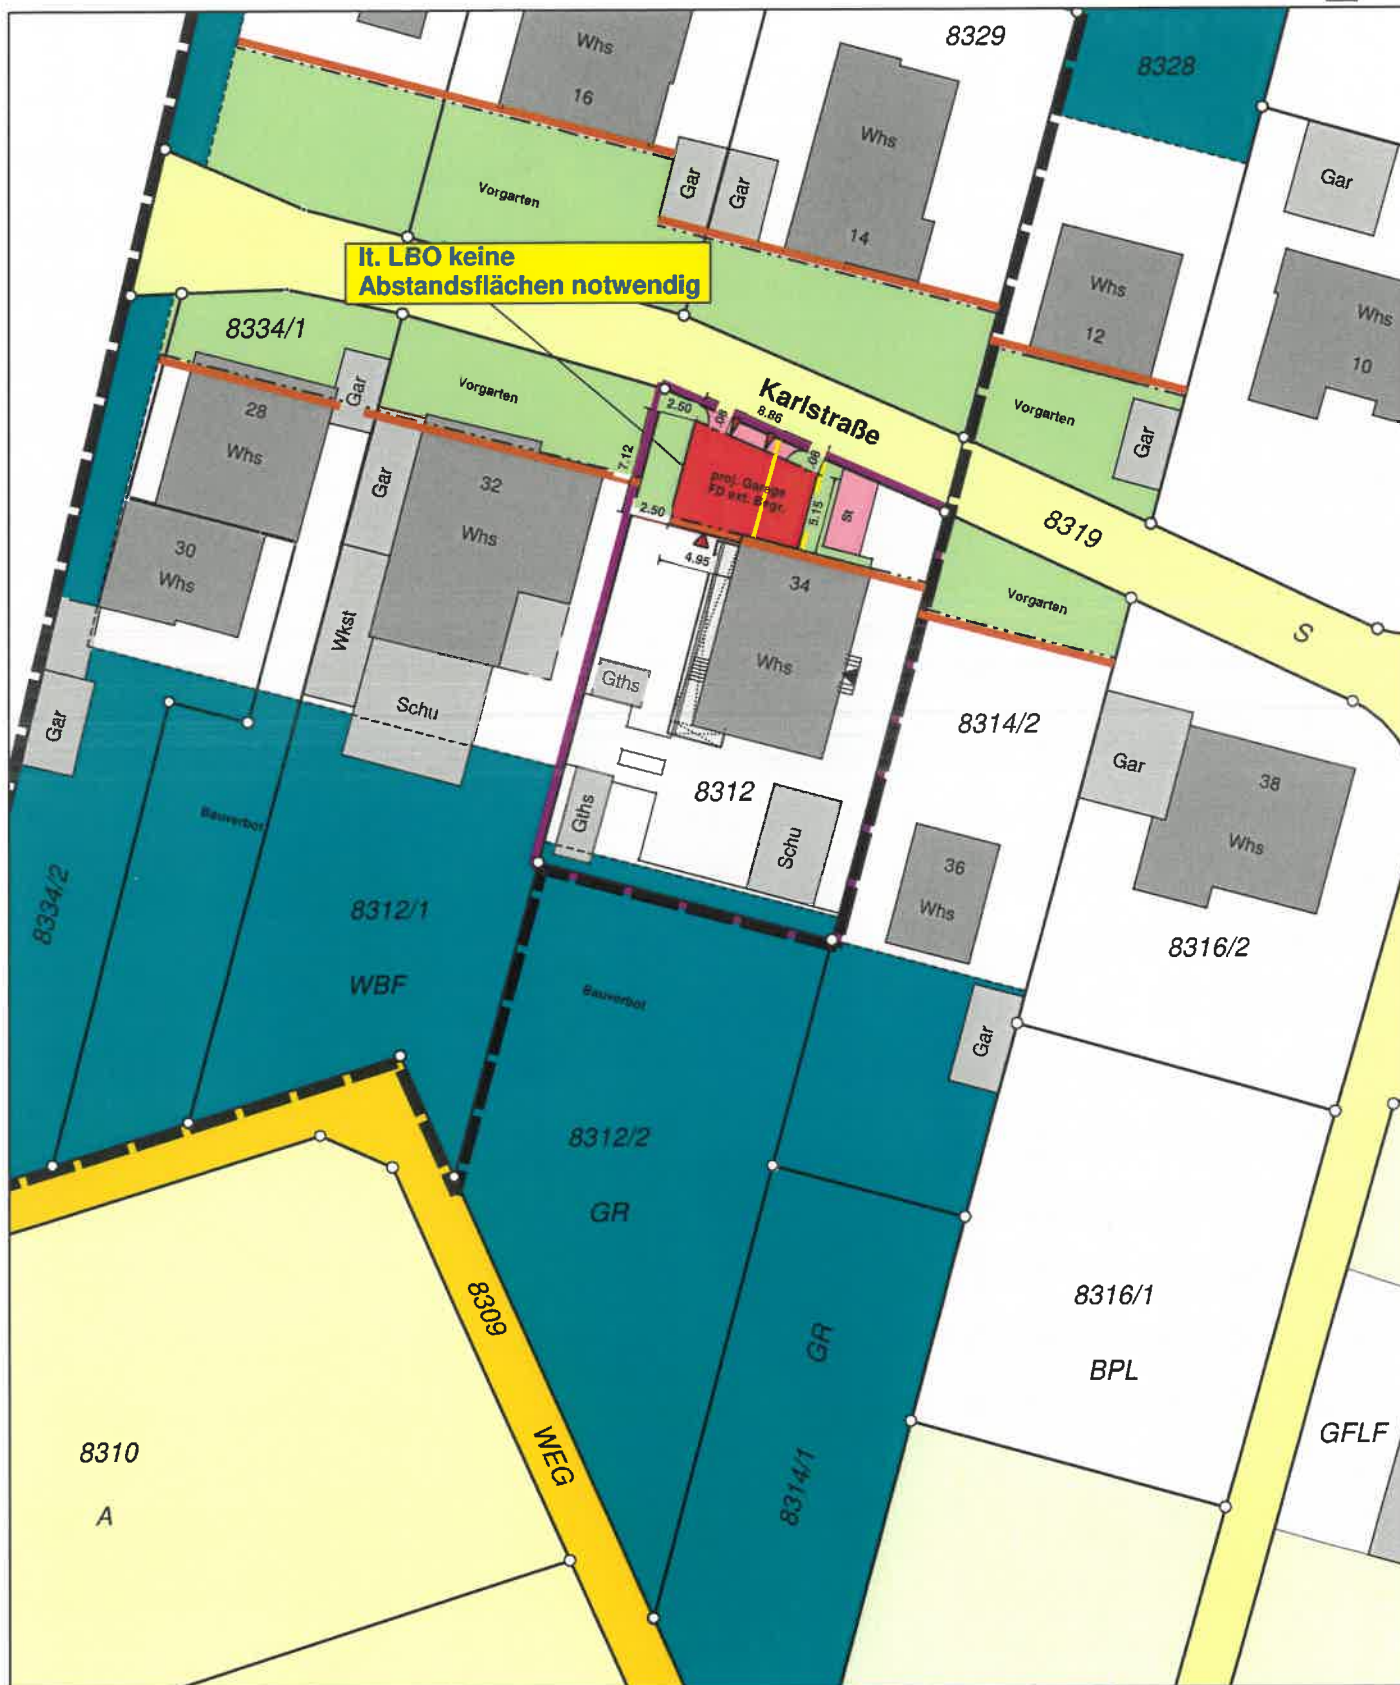

Maßstab 1: 500

Die Übereinstimmung des zeichnerischen Teils mit dem Auszug aus dem Liegenschaftskataster und die vollständige Ergänzung nach § 4 Abs. 4 LBOVVO auf dem Lageplan wird bestätigt.

Die Höhenangaben beziehen sich auf NN im neuen System.

Evtl. vorhandene Leitungen und Versorgungsanlagen sind im Lageplan nicht dargestellt.

8312/1

8312

Doppelgarage Neu

Aktuelle
Garage enthält

Abschlepp
Garage
24.55 m²

Werkraum
22.82 m²

UG RFE 2.40

Weschküche

Hzg

Keller

Keller

Baulinie
vom 25.8.1960

8314/2

Grundlage:
-Genehmigung von 1961/62
-B-Plan von 1962

Projekt:

Umnutzung der
bestehenden Garage im UG
Abbruch der Garagenabfahrt u.
Neubau einer Doppelgarage
und eines Pkw-Stellplatzes.


Karlstrasse 34
11.06 Hardhof
Flst-Nr.: 8312

Genehmigungsplanung

Planbezeichnung:

Untergeschoß

Plan-Nummer: Maßstab: Datum:
1:100 22.07.2022

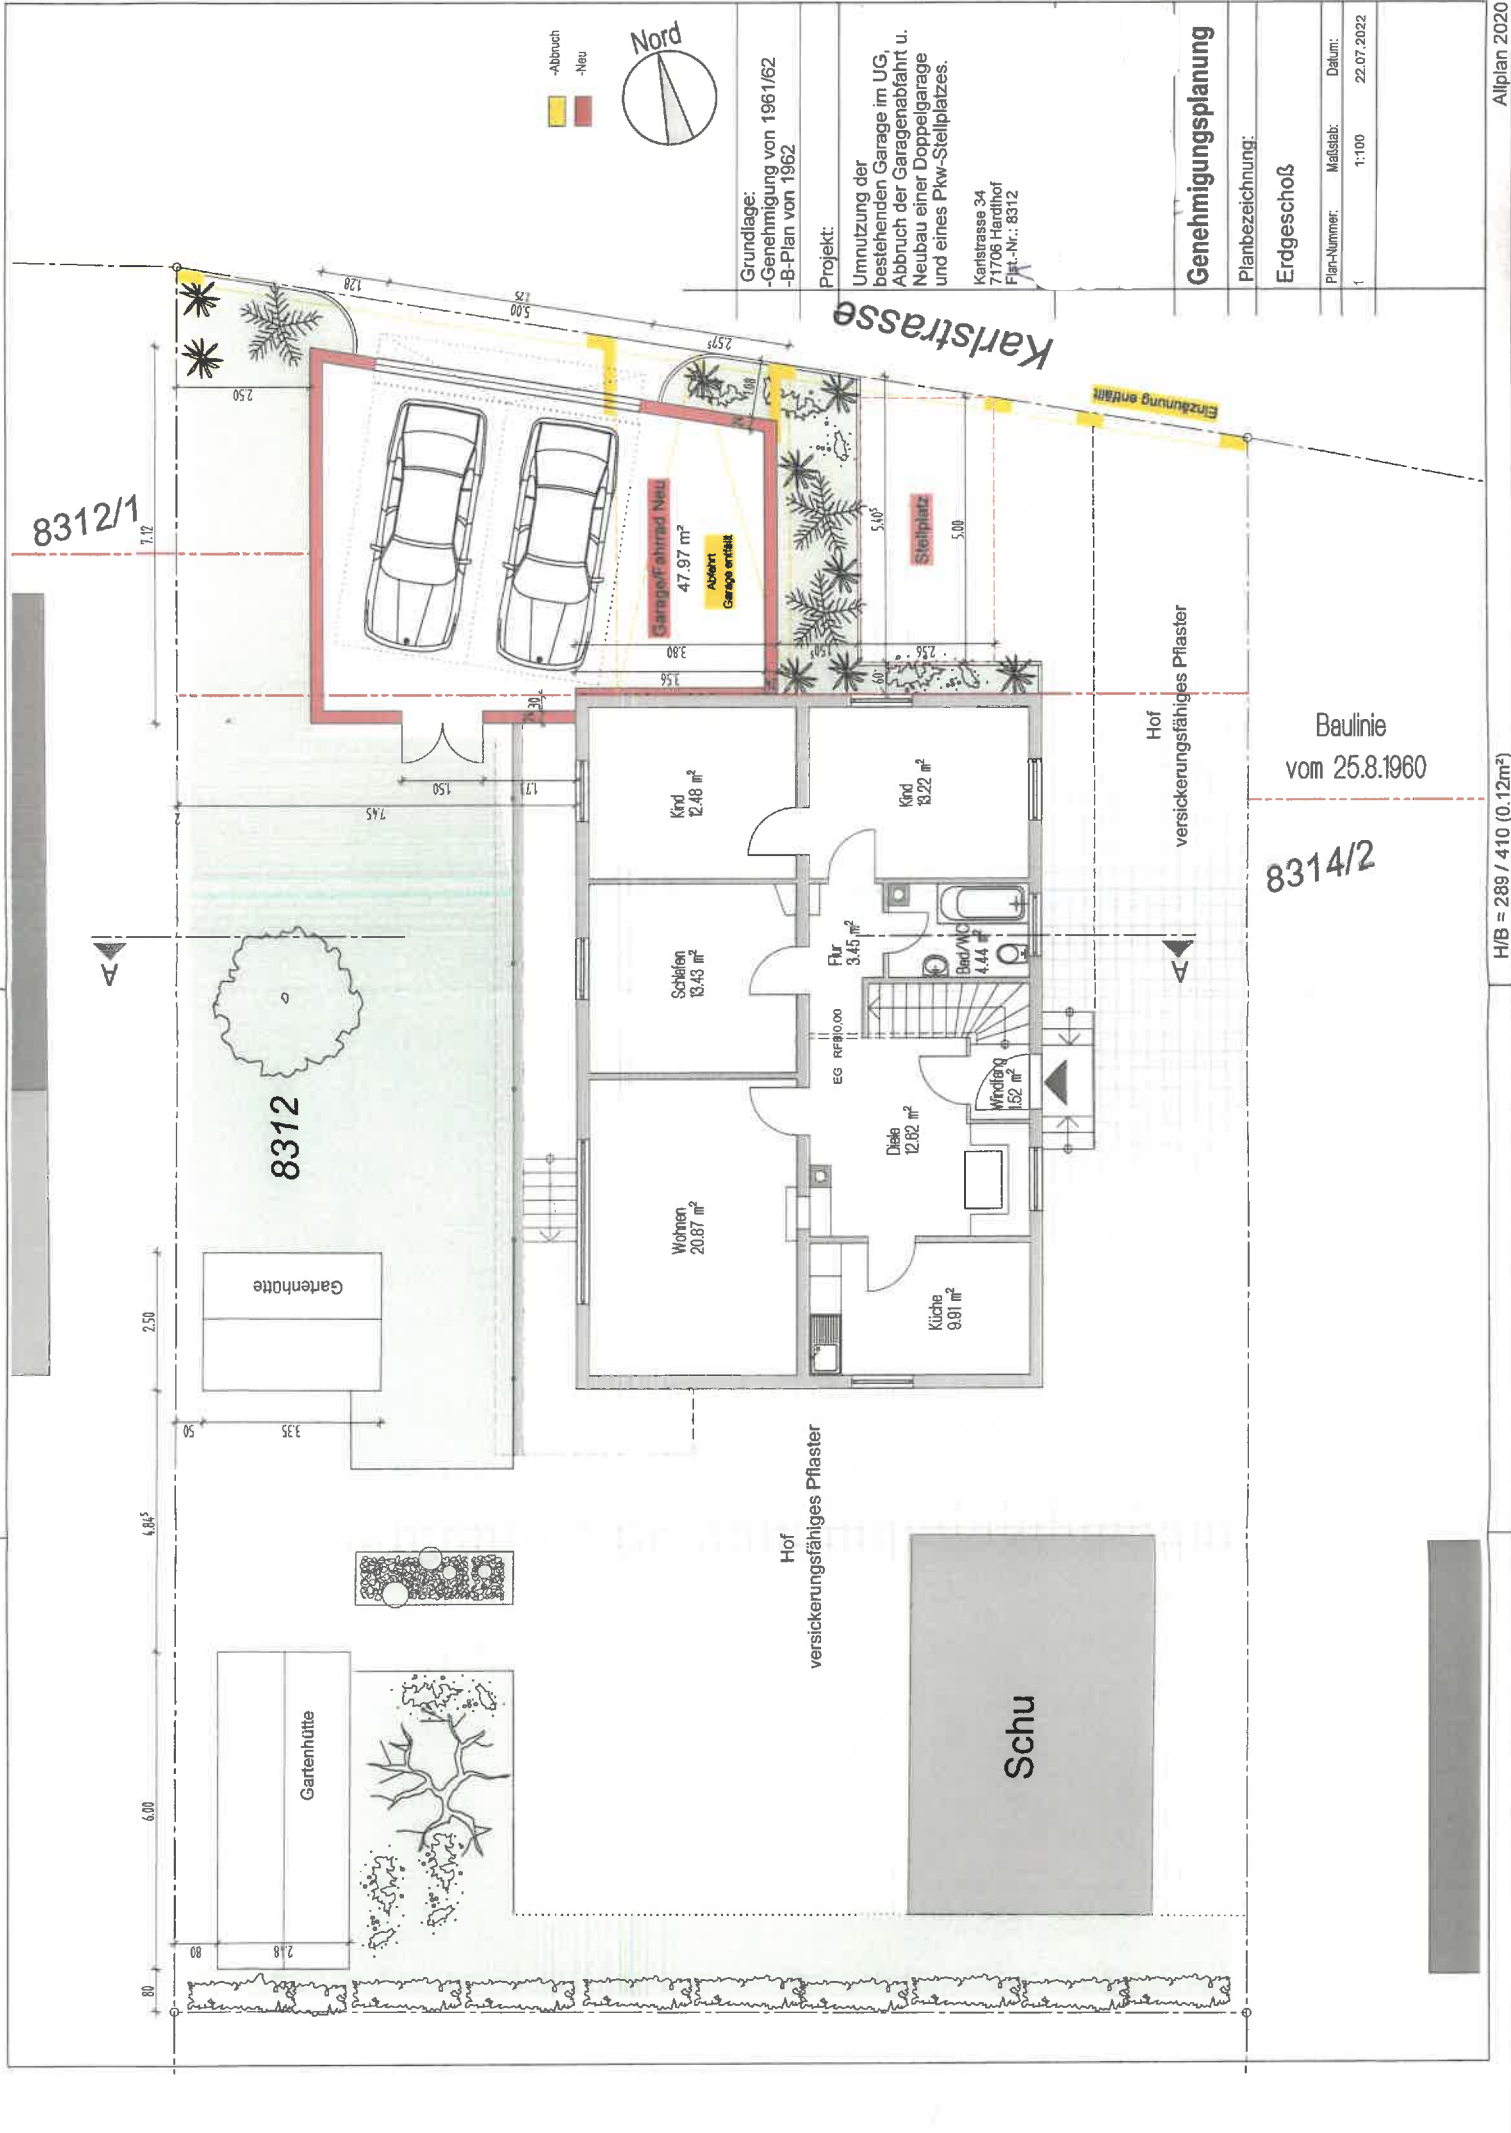

8312/1

8312

Gartenhütte

Gartenhütte

Kind
12,48 m²

Schlafen
13,43 m²

Wohnen
20,87 m²

Küche
9,91 m²

Diele
12,82 m²

Flur
3,45 m²

Bed./WC
4,44 m²

Kind
13,22 m²

Wandreg
1,52 m²

EG 10,00

Garage
47,97 m²

Abbruch
Garage entfernt

Hof
versickerungsfähiges Pflaster

Hof
versickerungsfähiges Pflaster

Baulinie
vom 25.8.1960

8314/2

Schu

Karlstrasse

Erzählung entfernt



Grundlage:
-Genehmigung von 1961/62
-B-Plan von 1962

Projekt:

Umnutzung der
bestehenden Garage im UG,
Abbruch der Garagenabfahrt u.
Neubau einer Doppelgarage
und eines Pkw-Stellplatzes.

Karlstrasse 34
71706 Hardthof
Fl.-Nr.: 8312

Genehmigungsplanung




Planbezeichnung:

Erdgeschoß

Plan-Nummer: 1
Maststab: 1:100
Datum: 22.07.2022

H/B = 289 / 410 (0.12m²)

Alplan 2020

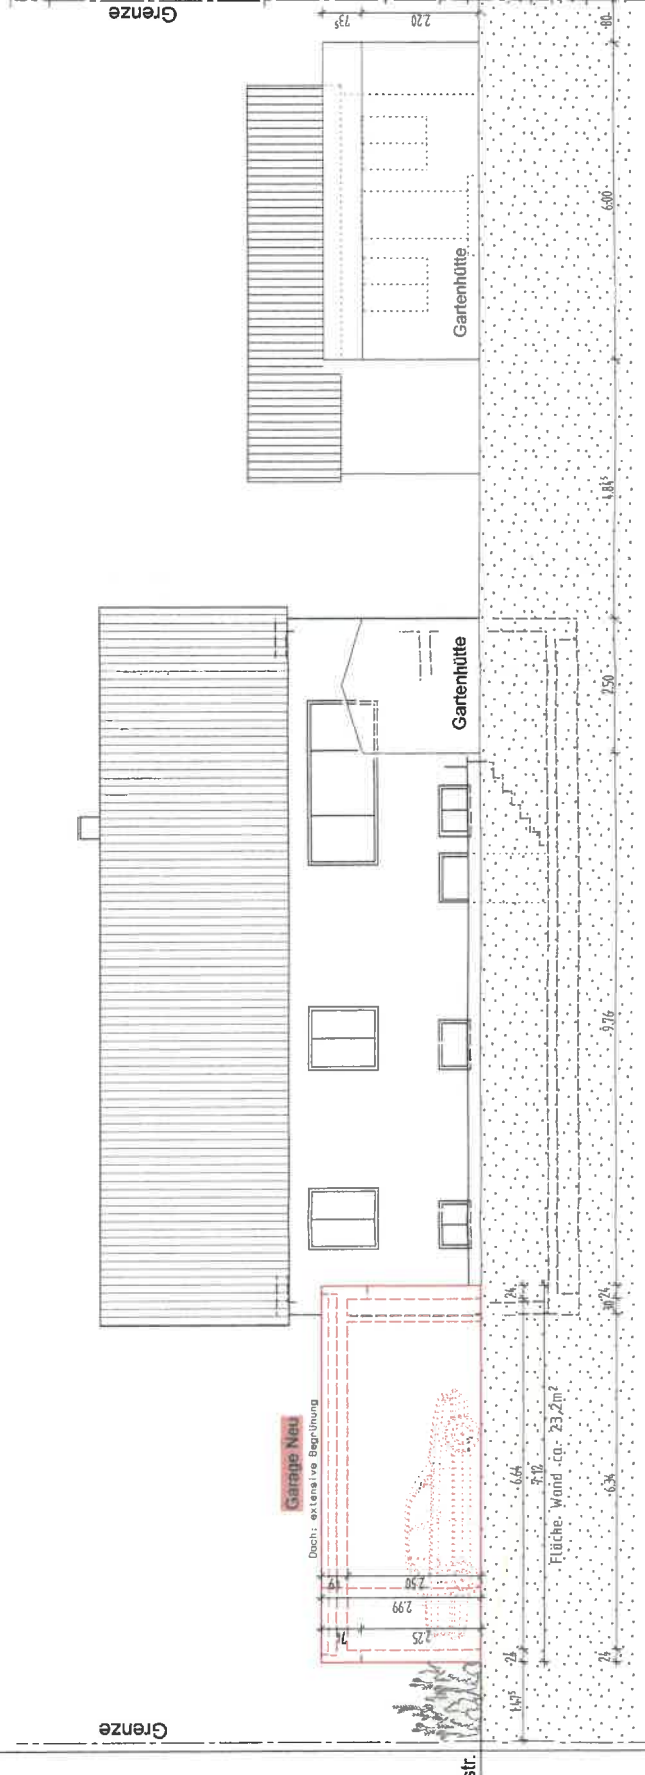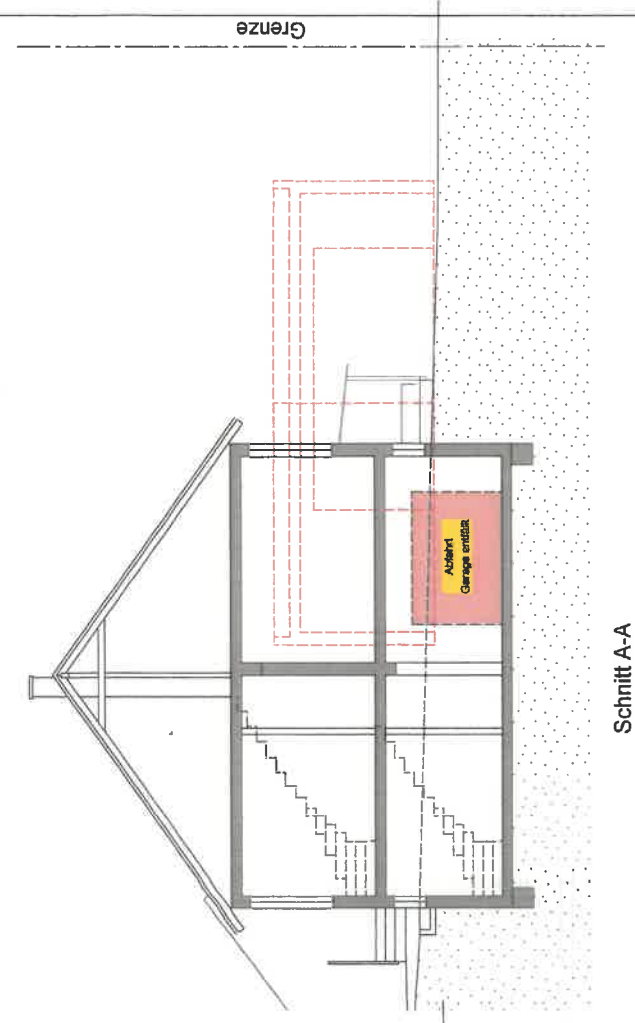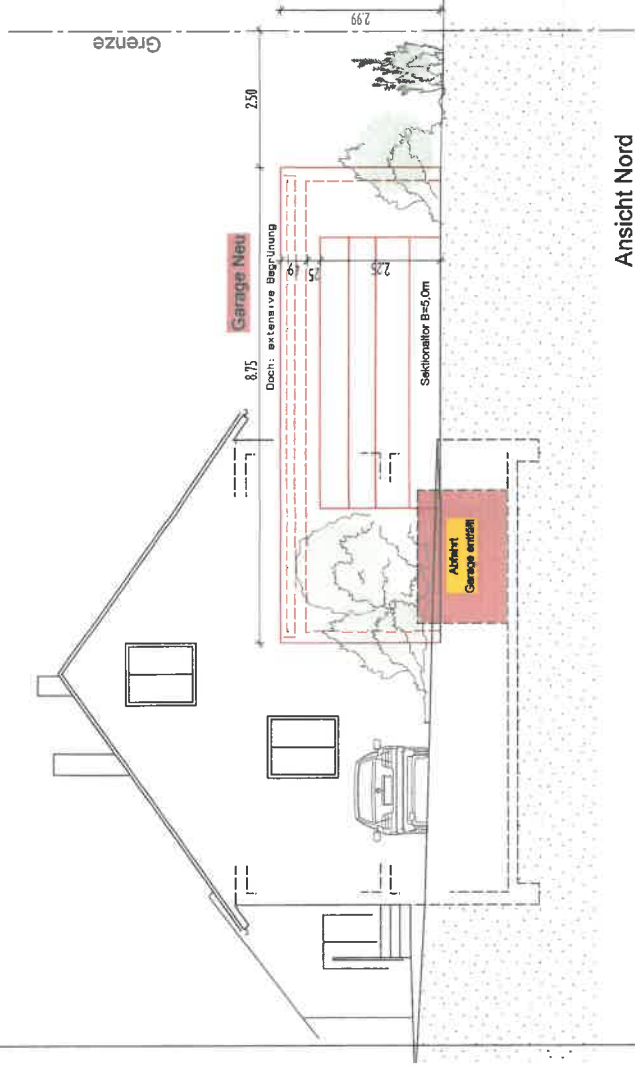

Grundlage: -Genehmigung von 1961/62 -B-Plan von 1962	Projekt: Umnutzung der bestehenden Garage im UG, Abbruch der Garagenabfahrt u. Neubau einer Doppelgarage und eines Pkw-Stellplatzes.	Karlstrasse 34 71706 Hardthof Fl.-Nr.: 8312
Genehmigungsplanung		
Planbezeichnung: Ansicht West, Ansicht Nord Schnitt		
Plan-Nummer:	Maßstab:	Datum:
	1:100	22.07.2022