

Lageplan

zeichnerischer Teil zum Bauantrag


Kreis: Ludwigsburg
Gemeinde: Schwieberdingen
Gemarkung: Schwieberdingen

Maßstab 1:500




Bauvorhaben:


Anbau Nordseite mit Dachterrasse und Wiederkehr,
Vergrößerung der Balkone,
Anbringung einer Außenwärmedämmung,
Errichtung eines überdachten Unterstellplatzes für Fahrräder

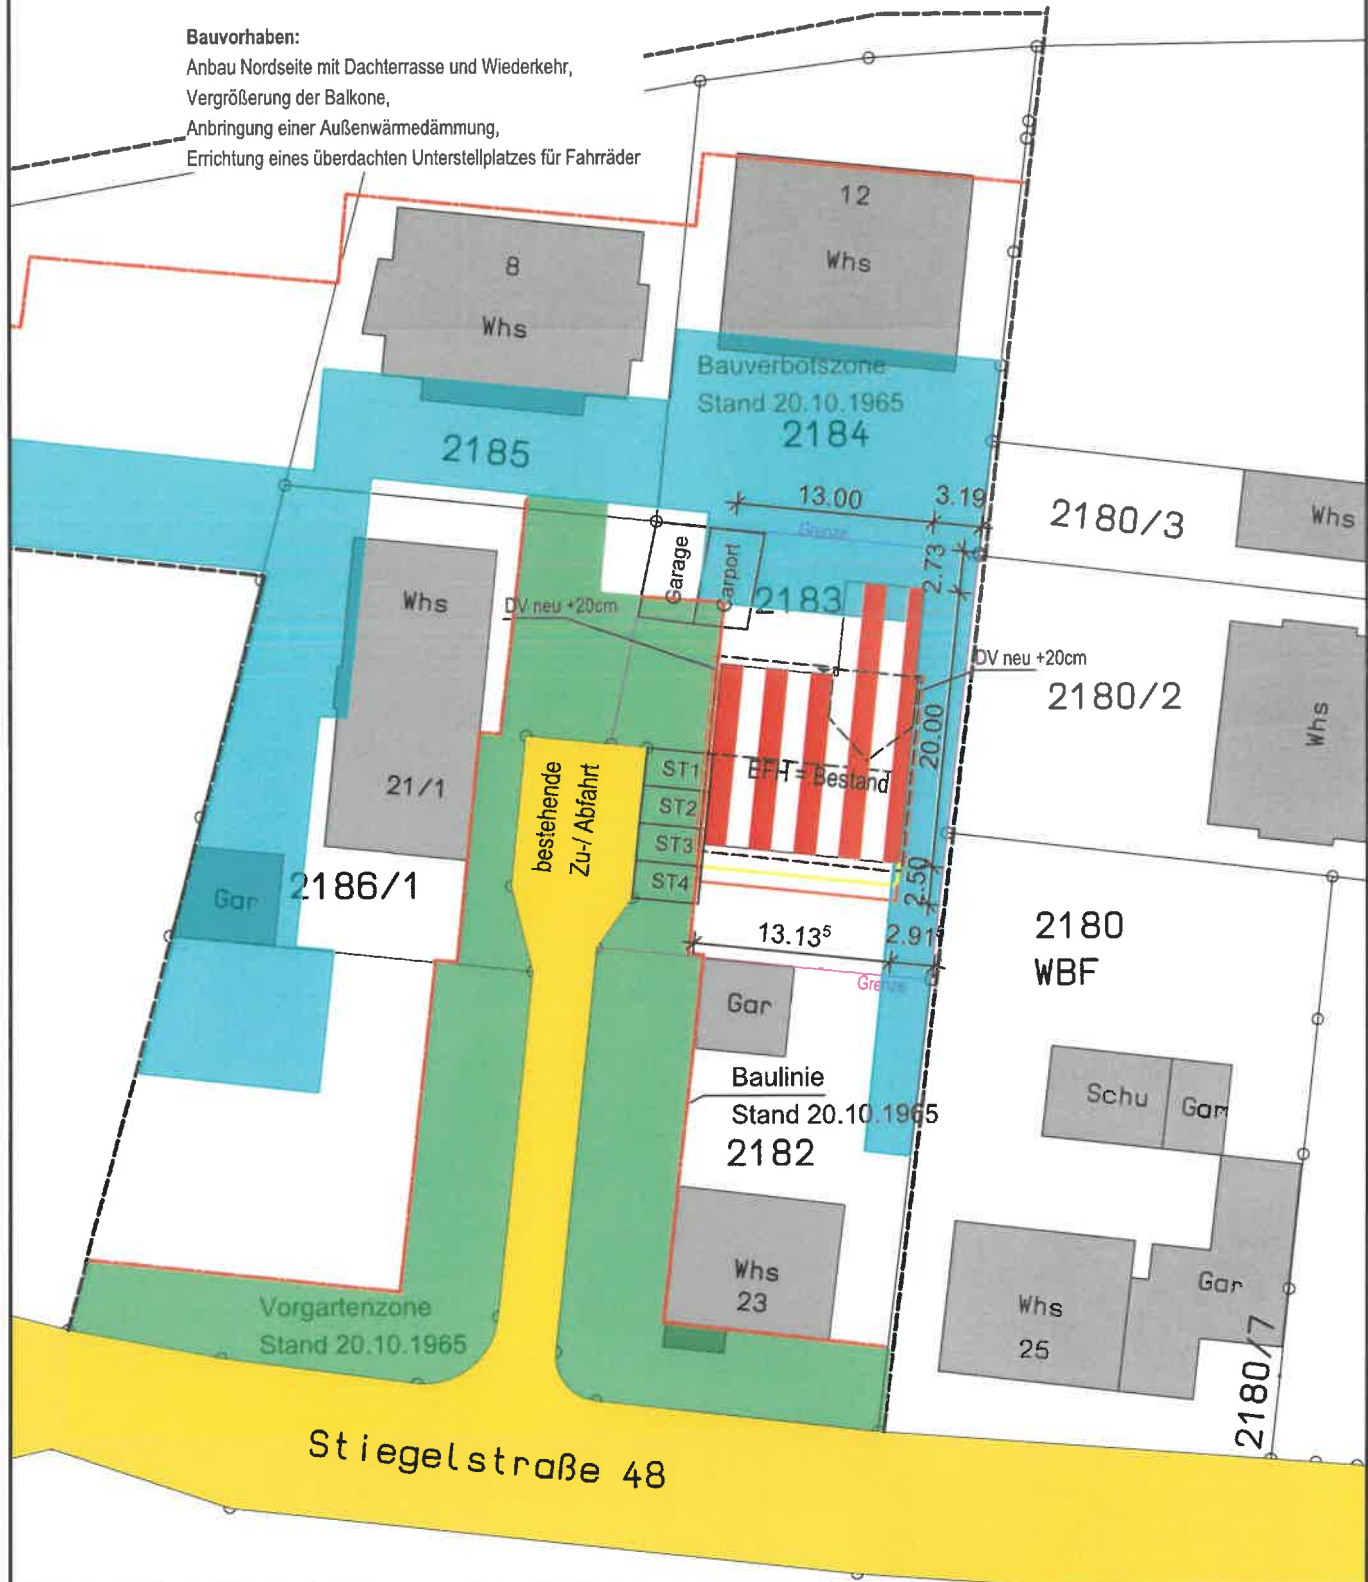

 Nord

Maßstab 1:500

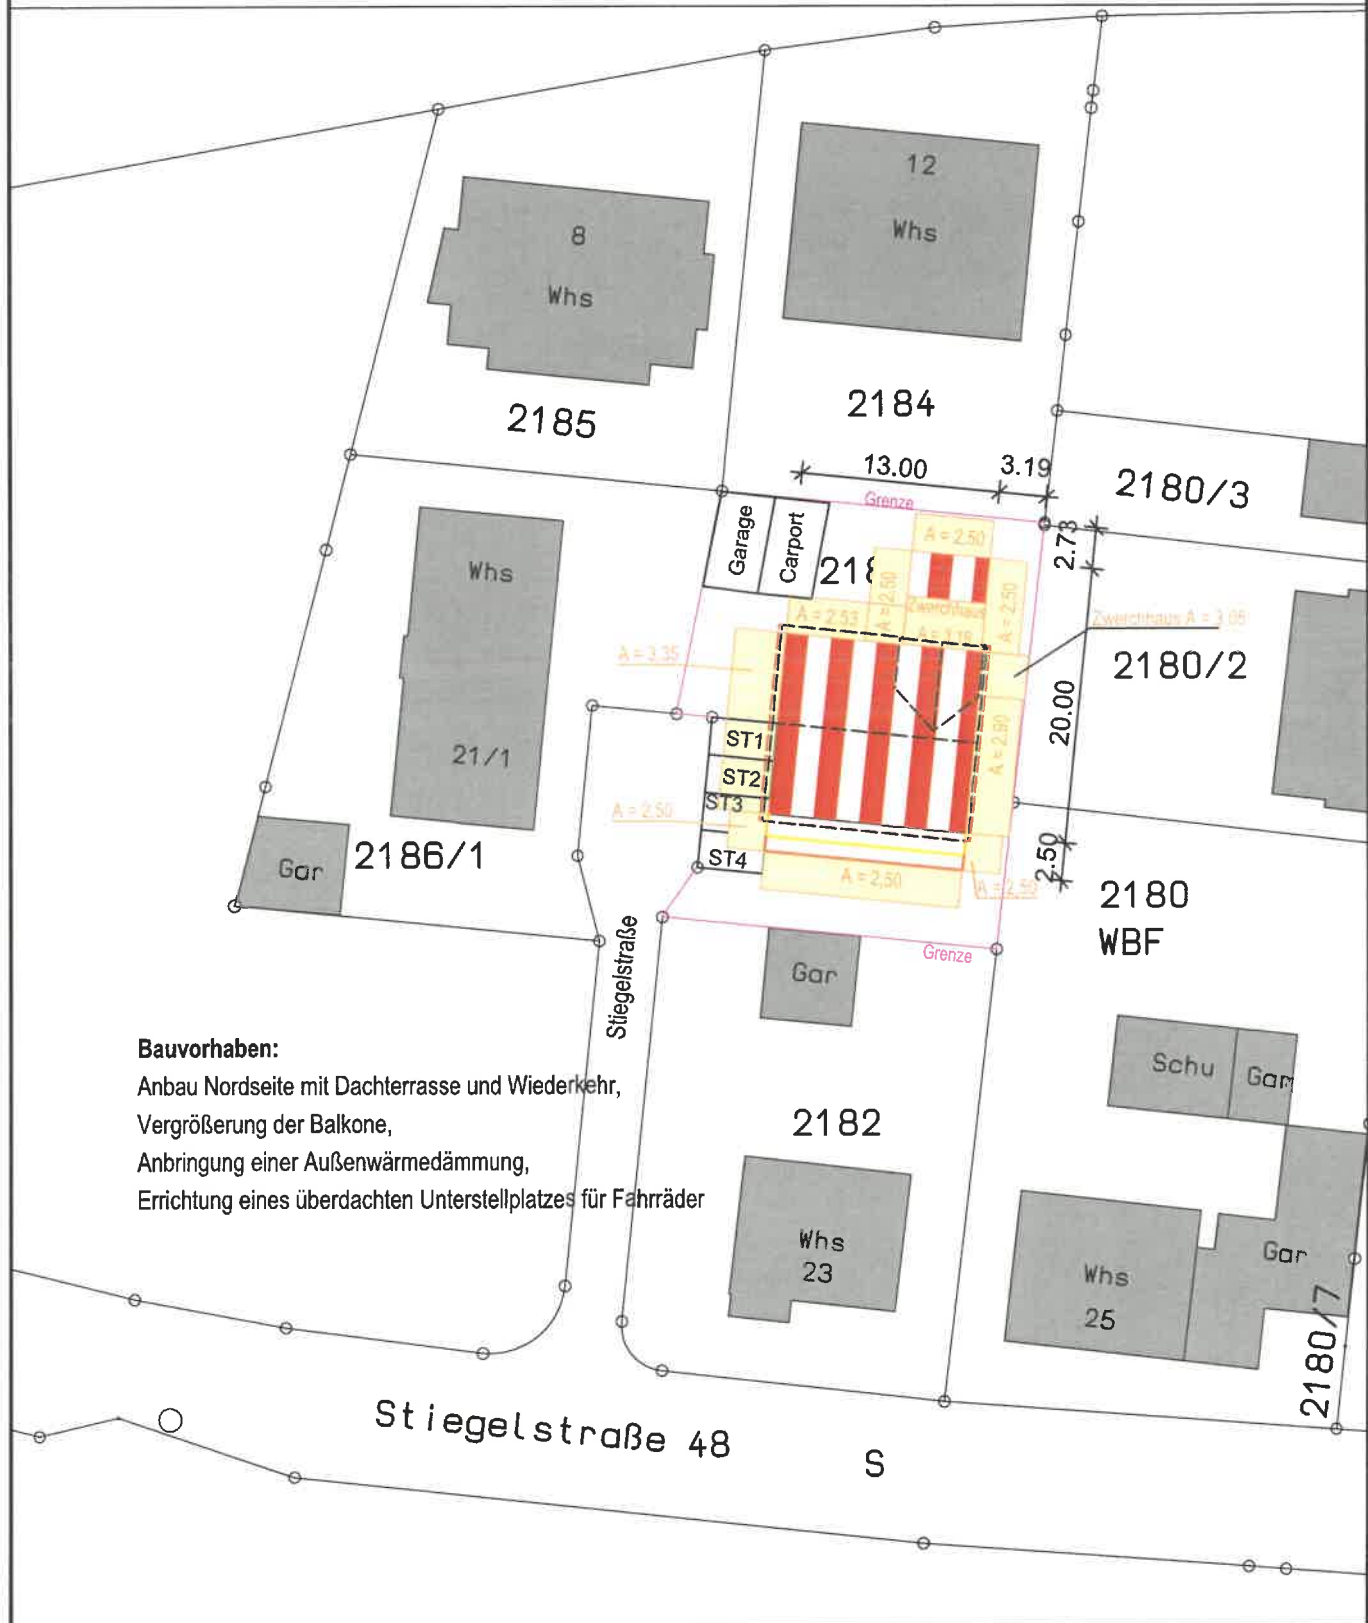

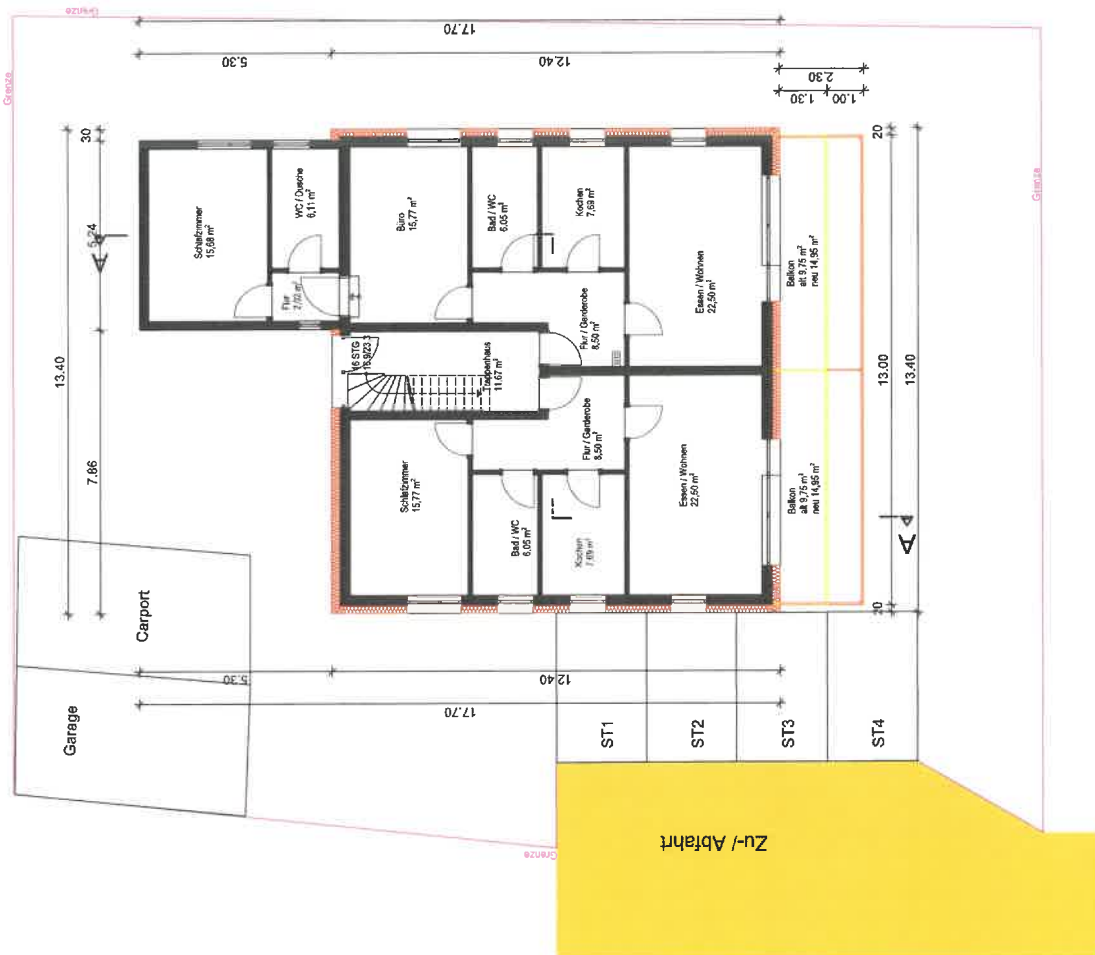


Bestand
Abbruch
Neu

Maßstab	1:100
----------------	-------

Planinhalt


Bauvorhaben
Anbau Nordseite mit Dachterrasse und Wiedervergrößerung der Balkone, Anbringen einer Außenwärmedämmung
Stiegelstraße 23/1
71701 Schwieberdingen

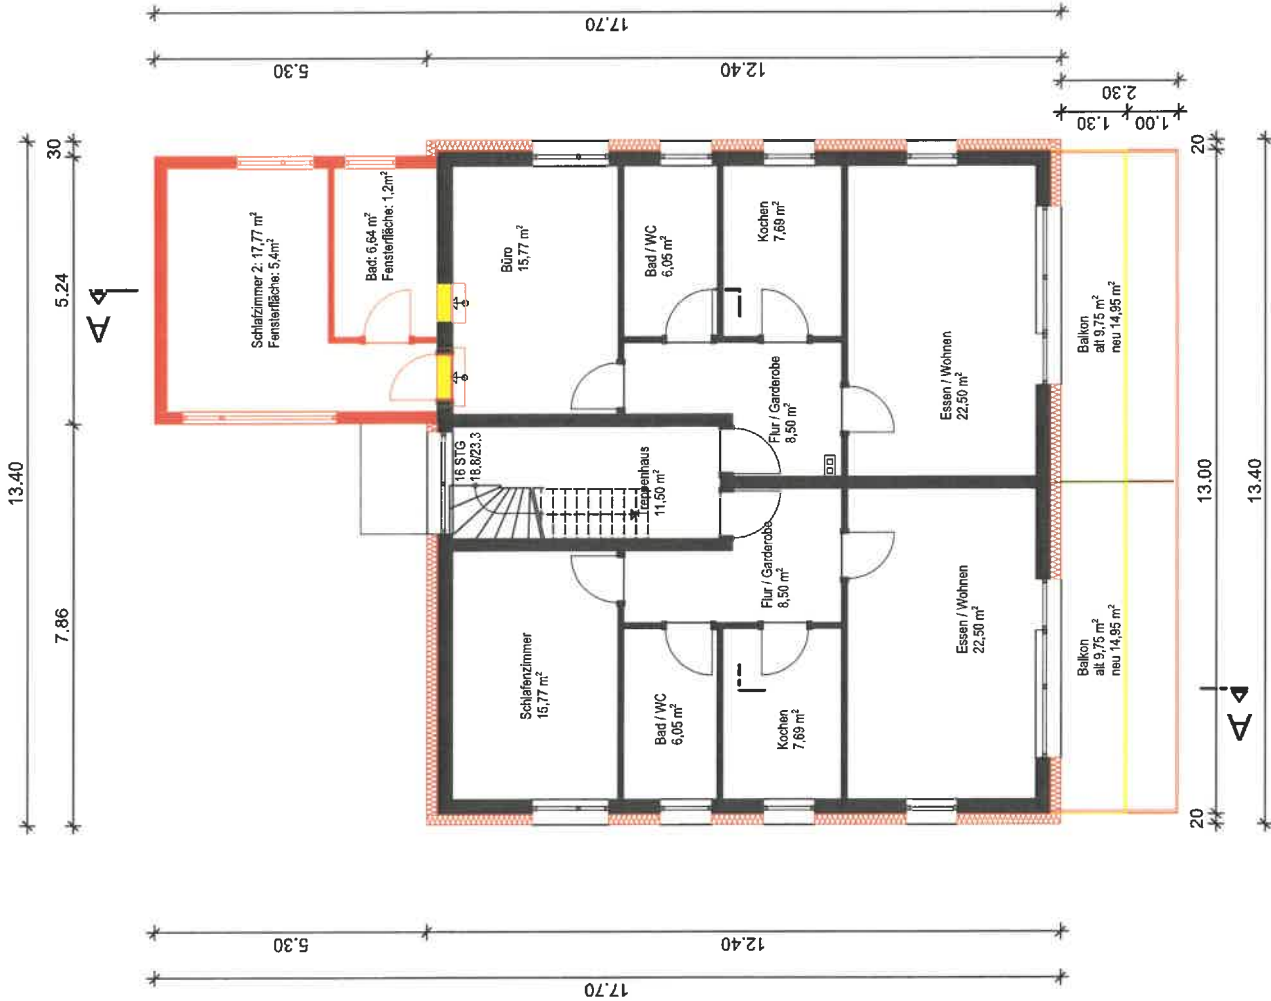

Legende:

- Bestand
- Abbruch
- Neu

Bauvoranfrage	
Maßstab	1:100
Planinhalt	Grundriss Ebene 1
Bauvorhaben	Anbau Nordseite mit Dachterrasse und Wiederkehr, Vergrößerung der Balkone, Anbringen einer Außenwärmedämmung Stiegelstraße 23/1 71701 Schwiebedingen

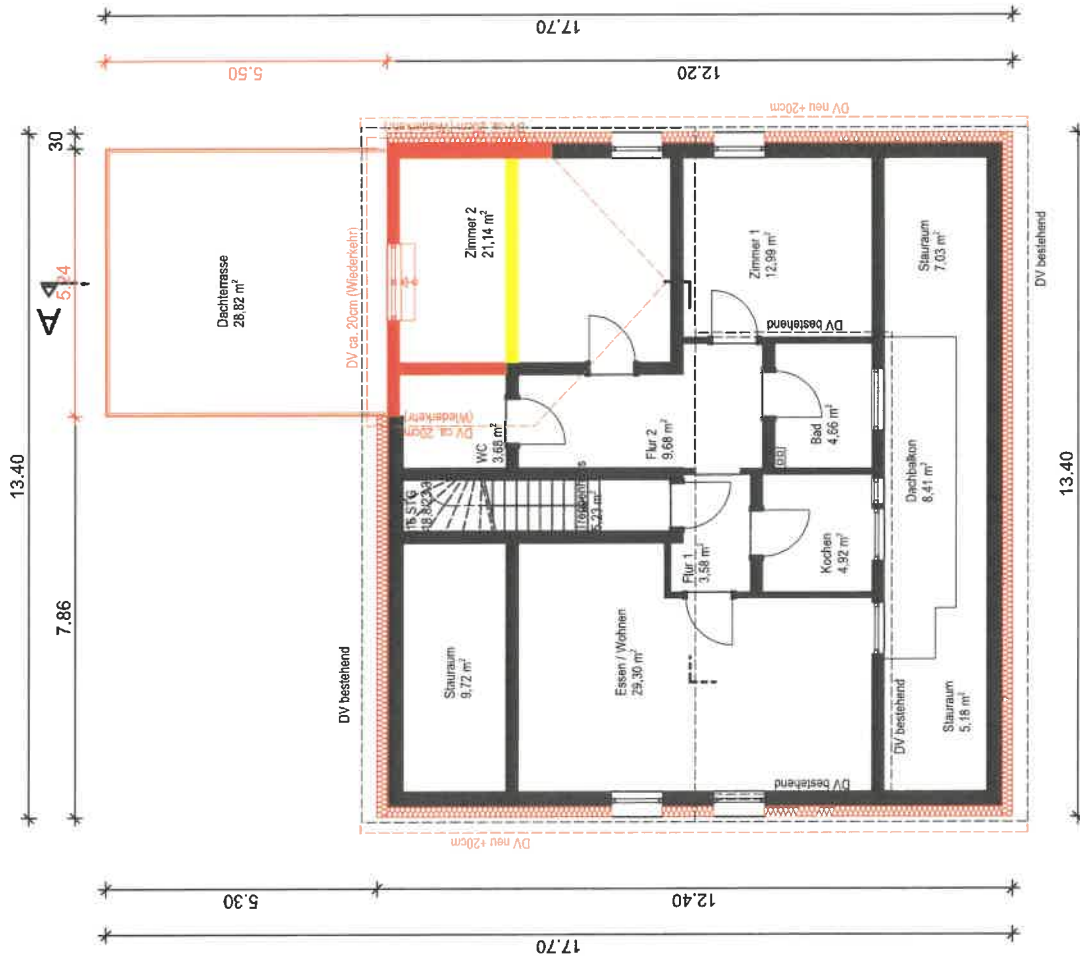

Legende:

- Bestand
- Abbruch
- Neu

Bauvoranfrage

Maßstab 1:100

Planinhalt
Grundriss Ebene 2

Bauvorhaben

Anbau Nordseite mit Dachterrasse und Wiederkehr,
Vergrößerung der Balkone,
Anbringen einer Außenwärmedämmung
Siegelstraße 23/1
71701 Schwieberdingen

Legende:




Maßstab	1:100
---------	-------

Planinhalt

Bauvorhaben

Anbau Nordseite mit Dachterrasse und Wiederkehr,
Vergrößerung der Balkone,
Anbringen einer Außenwärmedämmung
Stiegelstraße 23/1
71701 Schwieberdingen



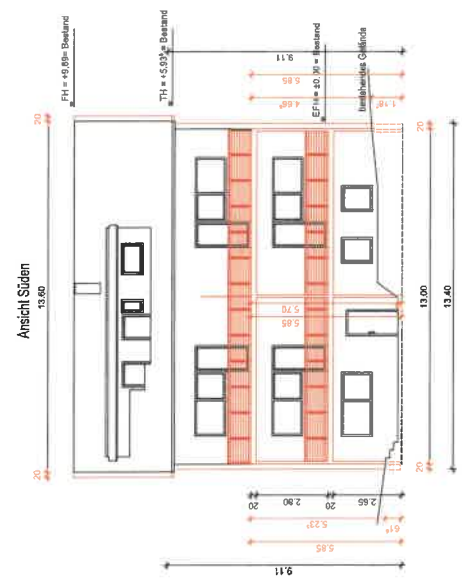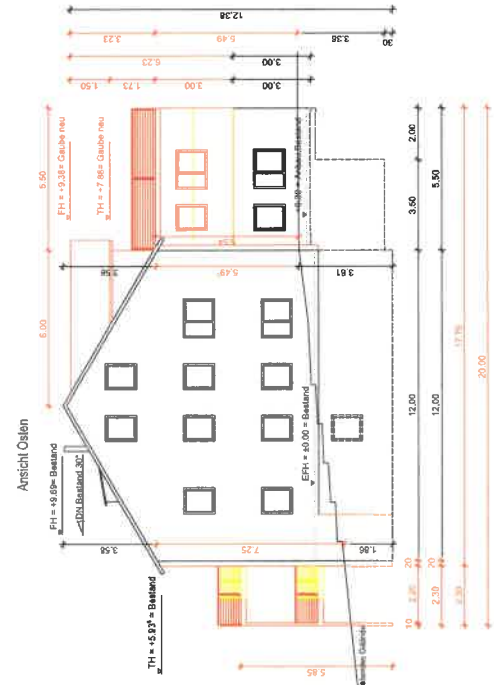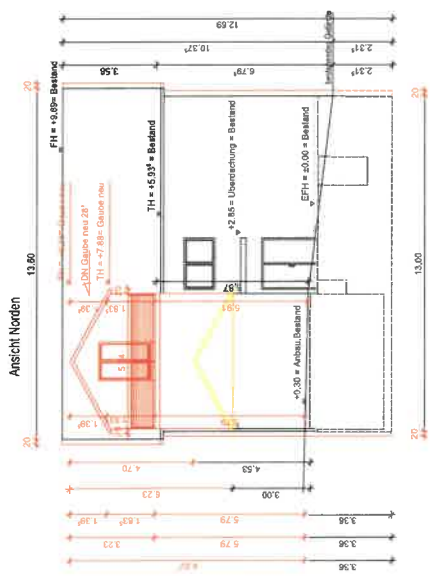

Legende:
 Bestand
 Abbruch
 Neu

Bauvoranfrage
 Maßstab 1:100
 Planinhalt
 Ansichten
 Bauvorhaben
 Anbau Nordseite mit Dachterrasse und Wiederkehr,
 Vergrößerung der Balkone,
 Anbau einer Außenwanddämmung
 Siegfriedstraße 201
 71731 Schwelbungen