


LAGEPLAN

zum Bauantrag § 4 LBOVVO


Gemeinde Schwieberdingen
Gemarkung Schwieberdingen

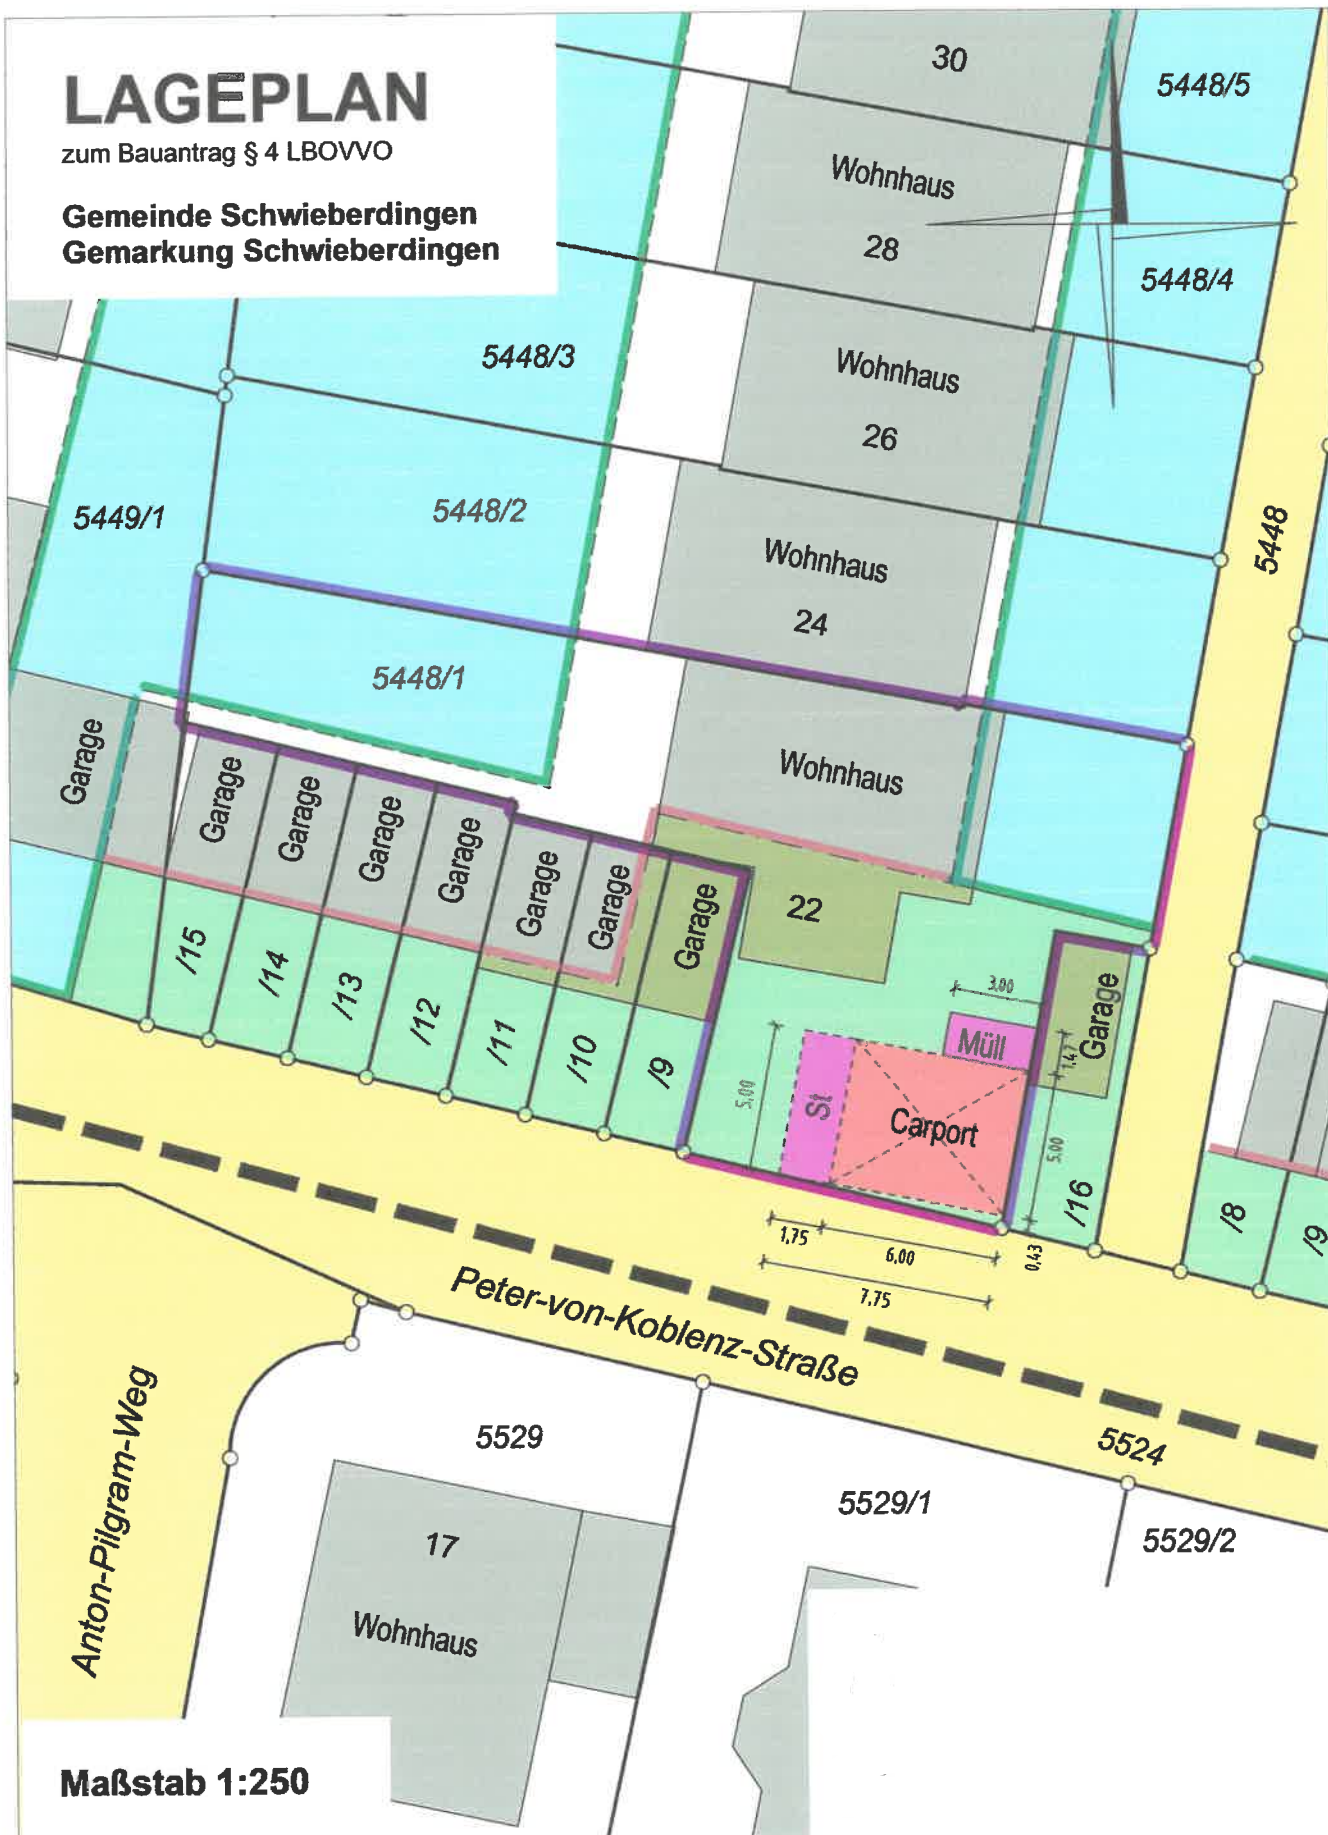


Maßstab 1:250

Eventuell vorhandene unterirdische Leitungen
im Baugrundstück sind nicht dargestellt


Die Darstellung stimmt mit dem Auszug
aus dem Liegenschaftskataster überein.

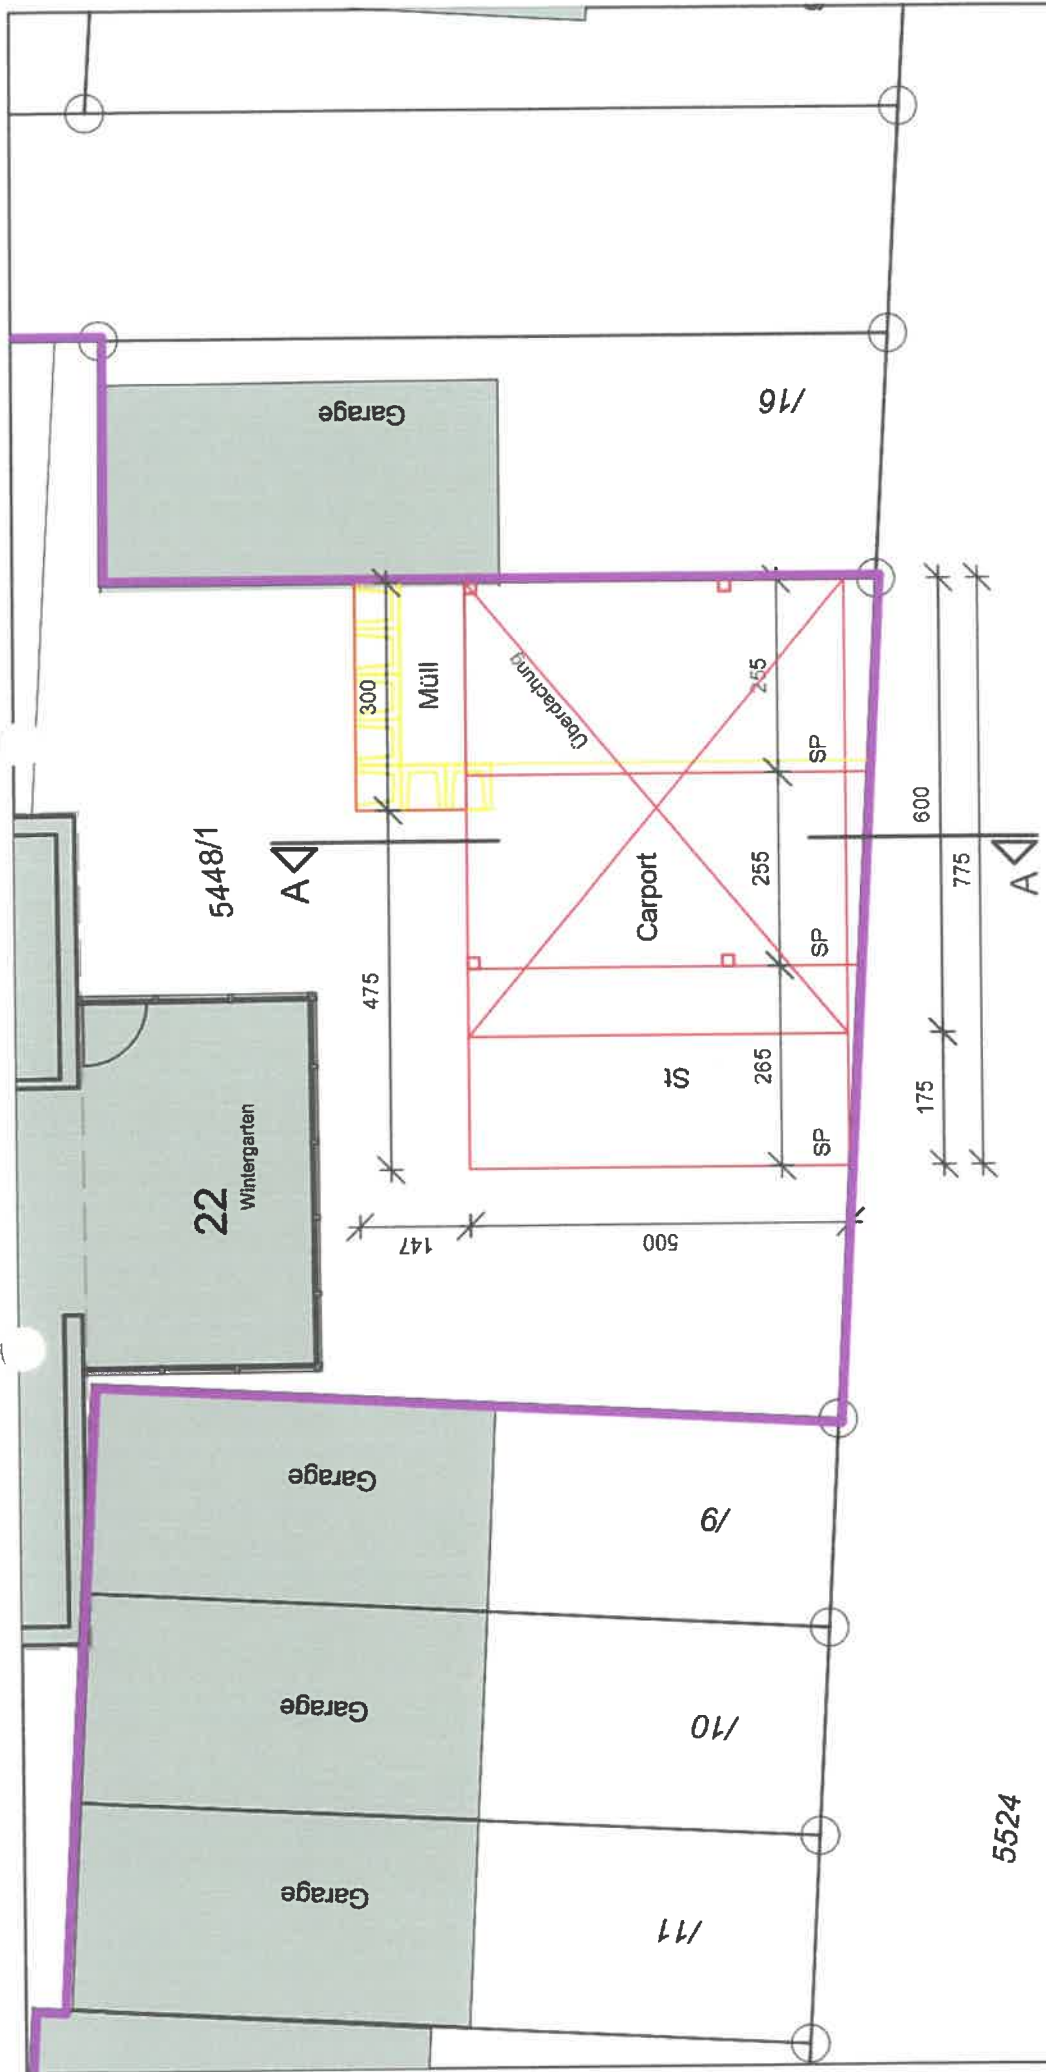


Peter-von-Koblenz-Straße

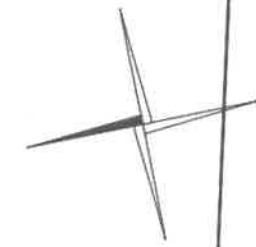

KUNDE:	Gez.: M.: 1:100
PROJEKT:	Umbau vorhandenen Stellplatz, Instandsetzung und Errichtung von zwei neue Stellplätze mit Carport, Peter-von-Koblenz-Str. 22, 71701 Schwieberdingen
DOKUMENT:	GRUNDRISS
	Datum: 30.10.2022

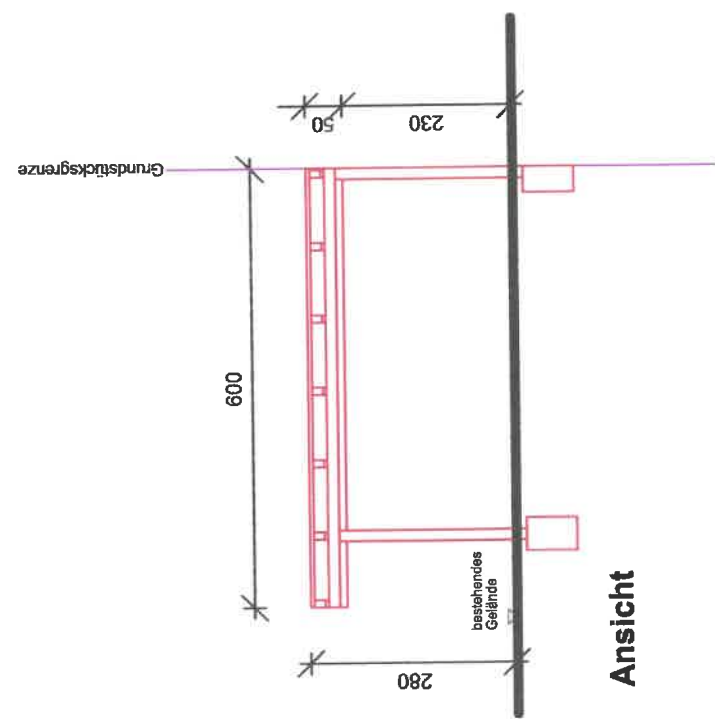

Ansicht

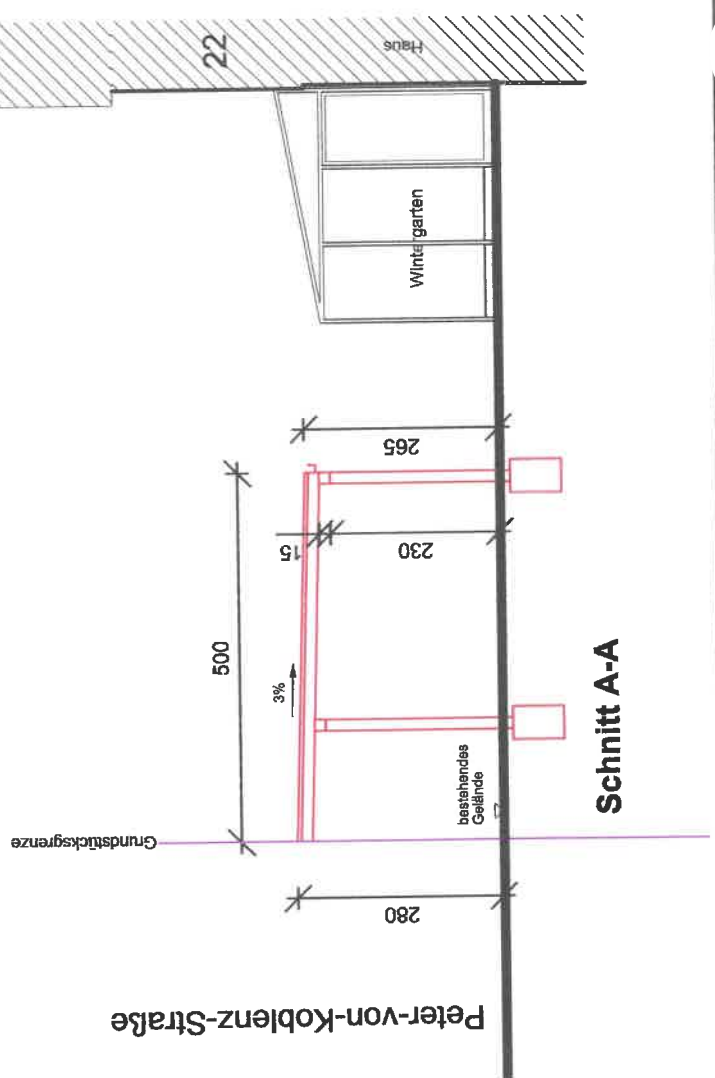

Schnitt A-A

KUNDE:	Gez.: 1:100
PROJEKT:	M.: 1:100
DOKUMENT:	Umbau vorhandenen Stellplatz, Instandsetzung und Errichtung von zwei neue Stellplätze mit Carport, Peter-von-Koblenz-Str. 22, 71701 Schwieberdingen
Datum:	30.10.2022