


Landkreis : Ludwigsburg
Gemeinde : Schwieberdingen

LAGEPLAN

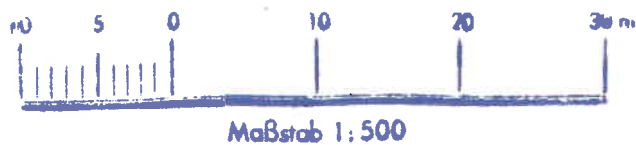


Maßstab 1:500

Wohn.-u. Geschäftshaus
mit Stellplätzen
Bahnhofstraße 1
71701 Schwieberdingen
(Nutzungsänderung)

Untergeschoss
Maßstab 1:100

Bahnhofstraße

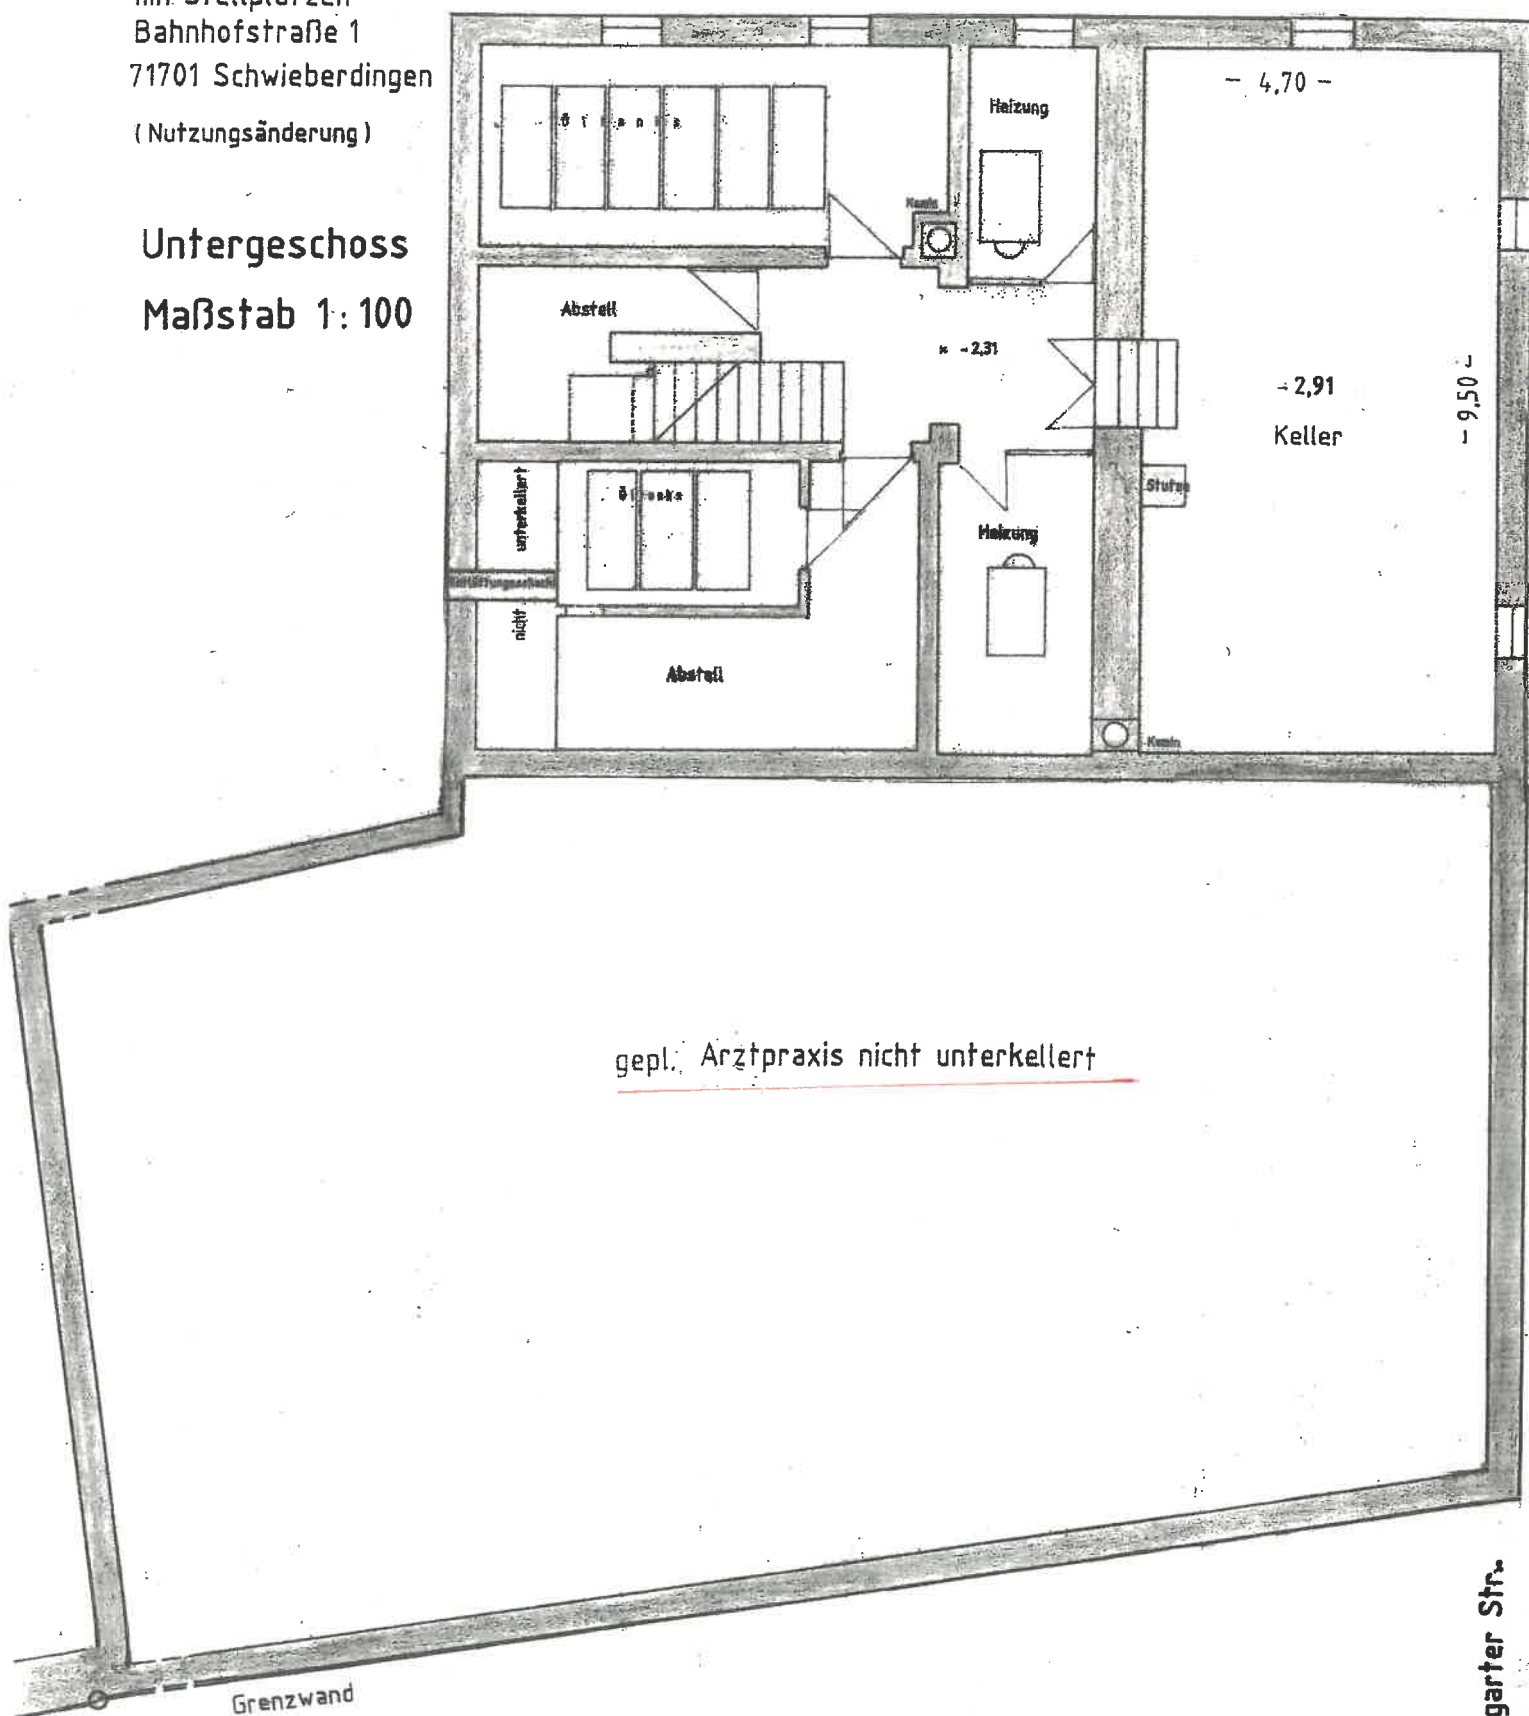


gepl. Arztpraxis nicht unterkellert

Gemeinde

Stuttgarter Str.


**Wohn.- und Geschäftshaus
mit Stellplätzen.
Bahnhofstr.1
71701 Schwieberdingen**

Obergeschoss
Maßstab 1 : 100

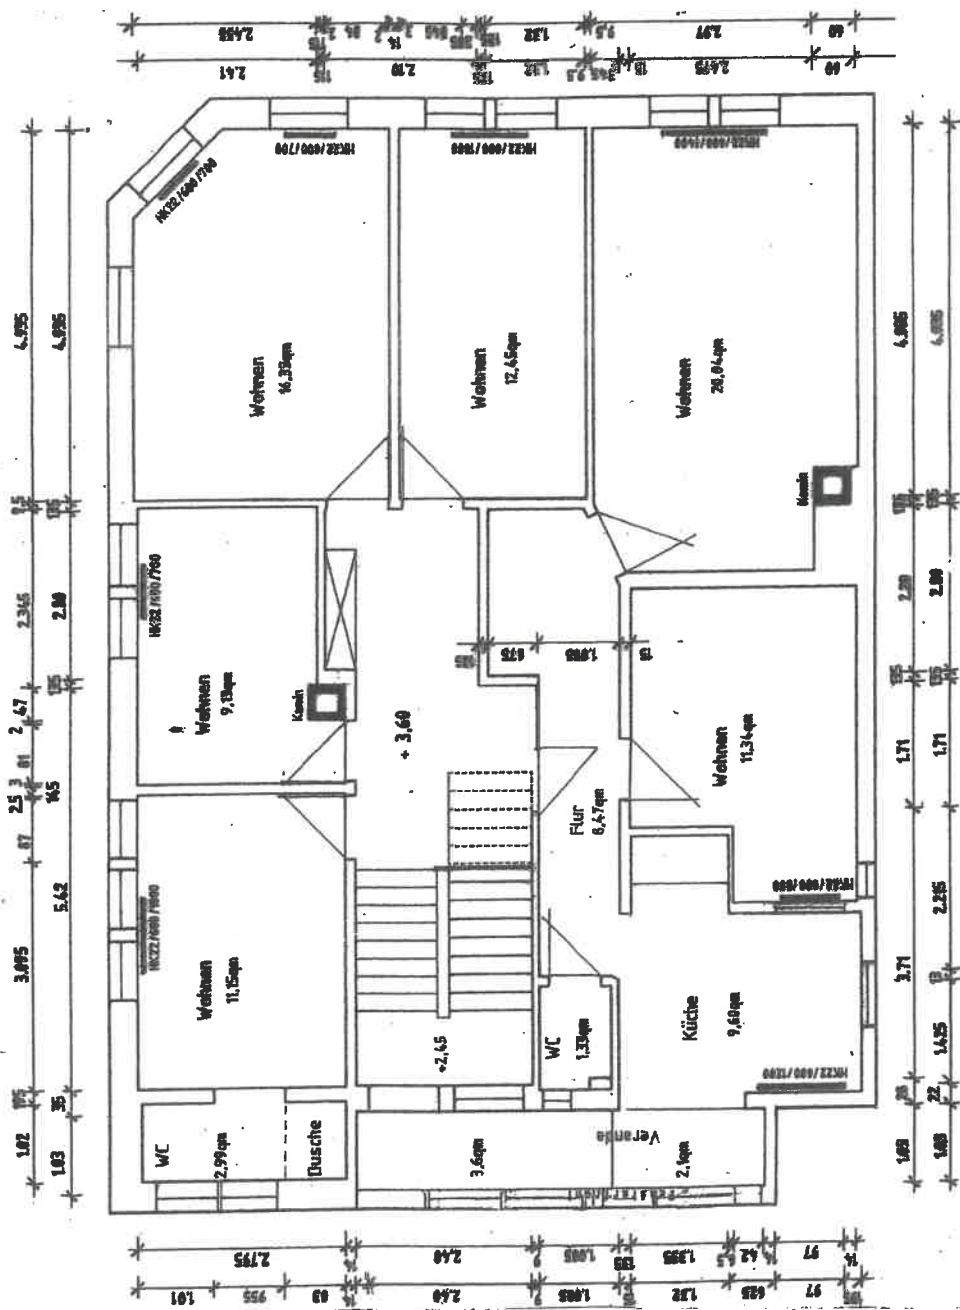


Wohn.- und Geschäftshaus
mit Stellplätzen.
Bahnhofstr. 1
71701 Schwieberdingen

Dachgeschoss
Maßstab 1:100

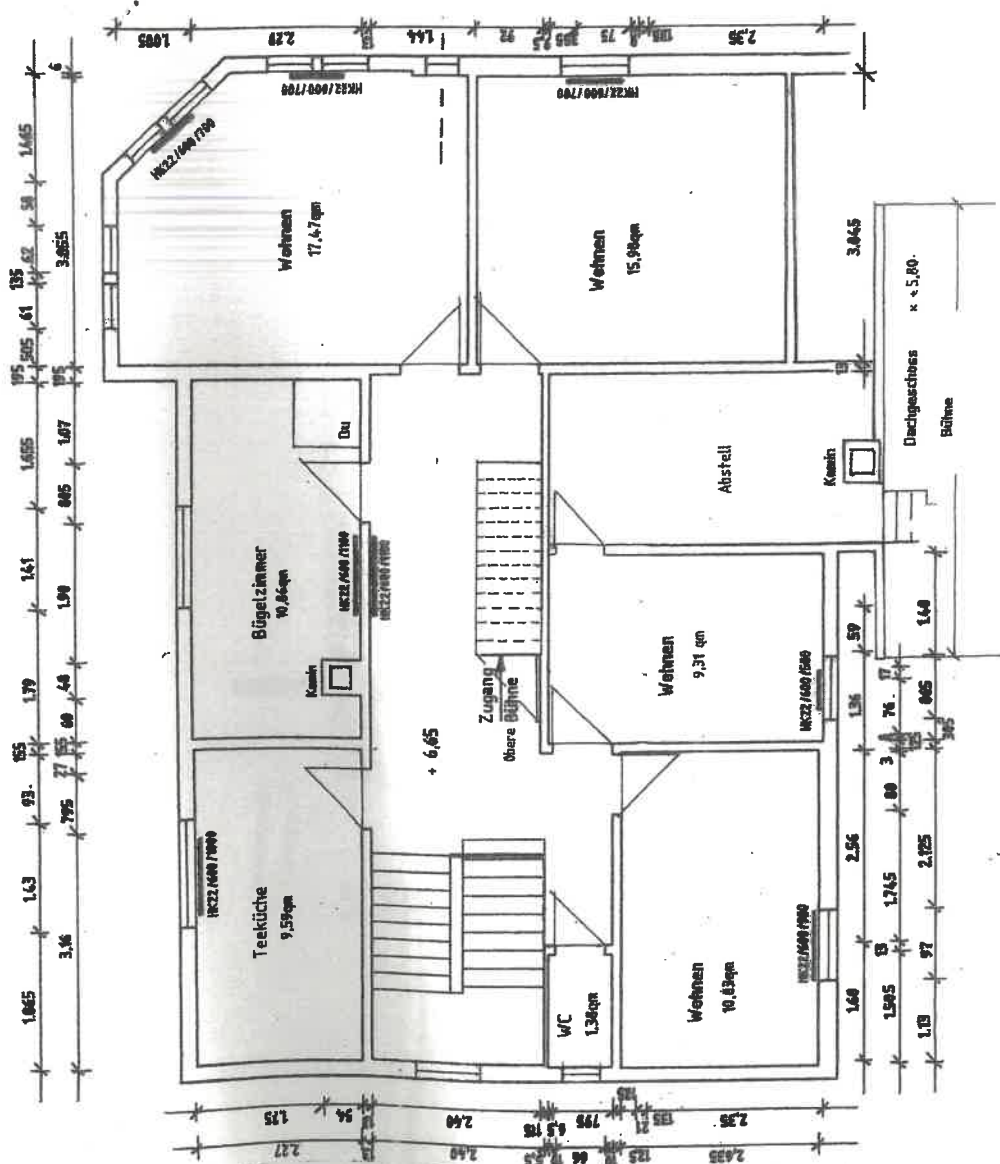

Wohn- und Geschäftshaus
mit Stellplätzen
Bahnhofstraße 1
71701 Schwieberdingen
(Nutzungsänderung)


Schnitt A - A
Maßstab 1 : 100

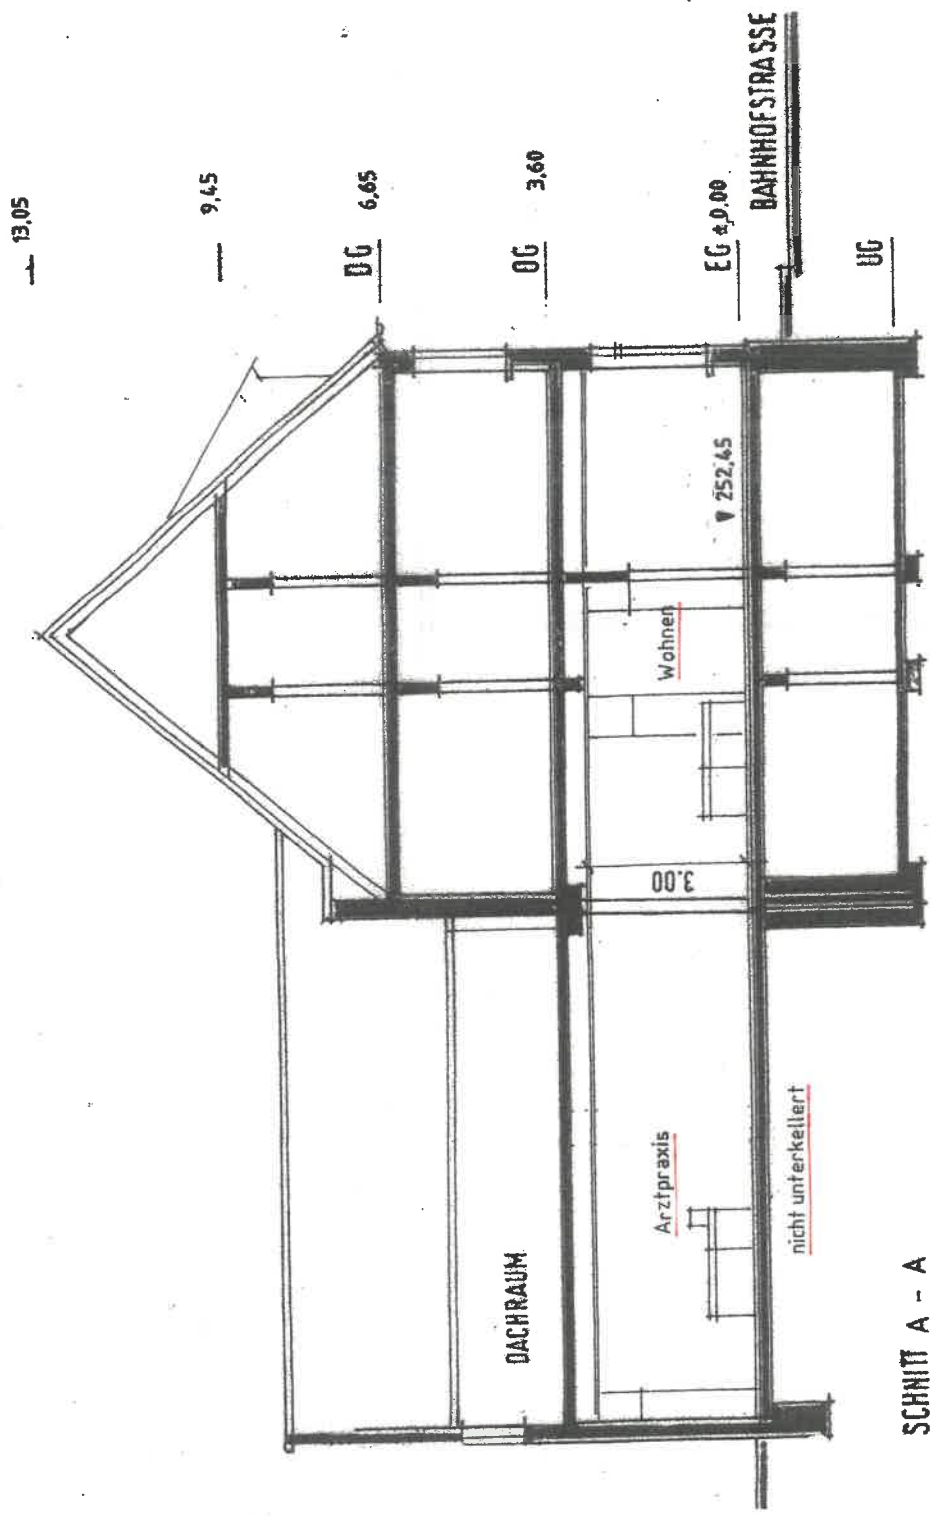

SNITT A - A


Wohn.- und Geschäftshaus
mit Stellplätzen
Bahnhofstr.1
71701 Schwieberdingen

Schnitt B-B
Maßstab 1:100

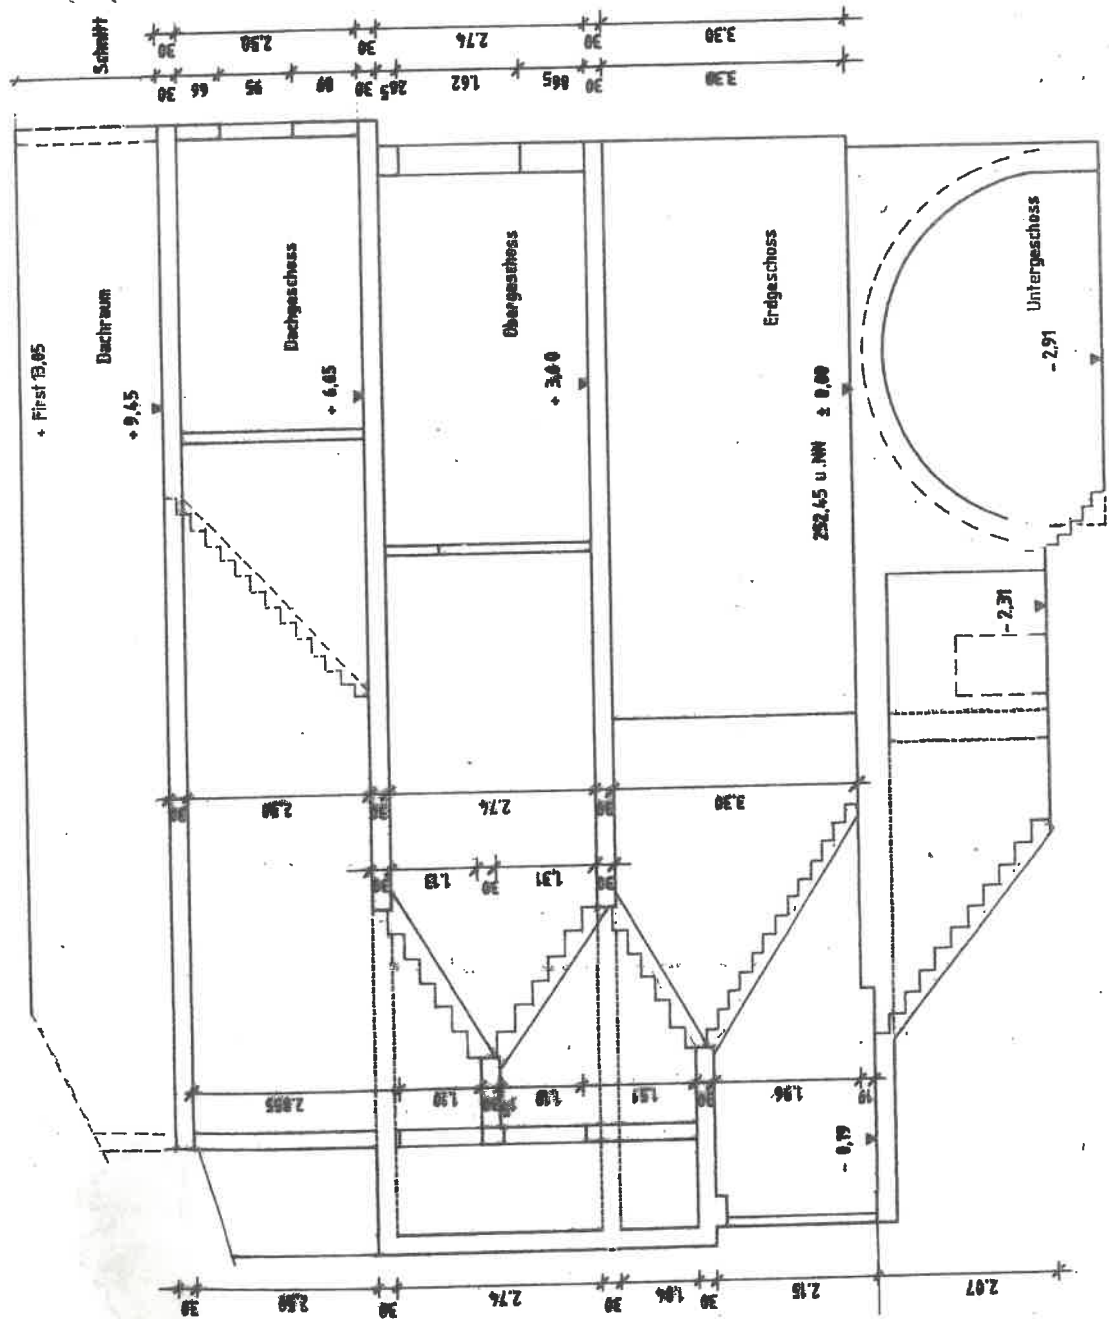


Wohn.- und Geschäftshaus
mit Stellplätzen
Bahnhofstr. 1
71701 Schwieberdingen

Schnitt C - C
Maßstab 1:100

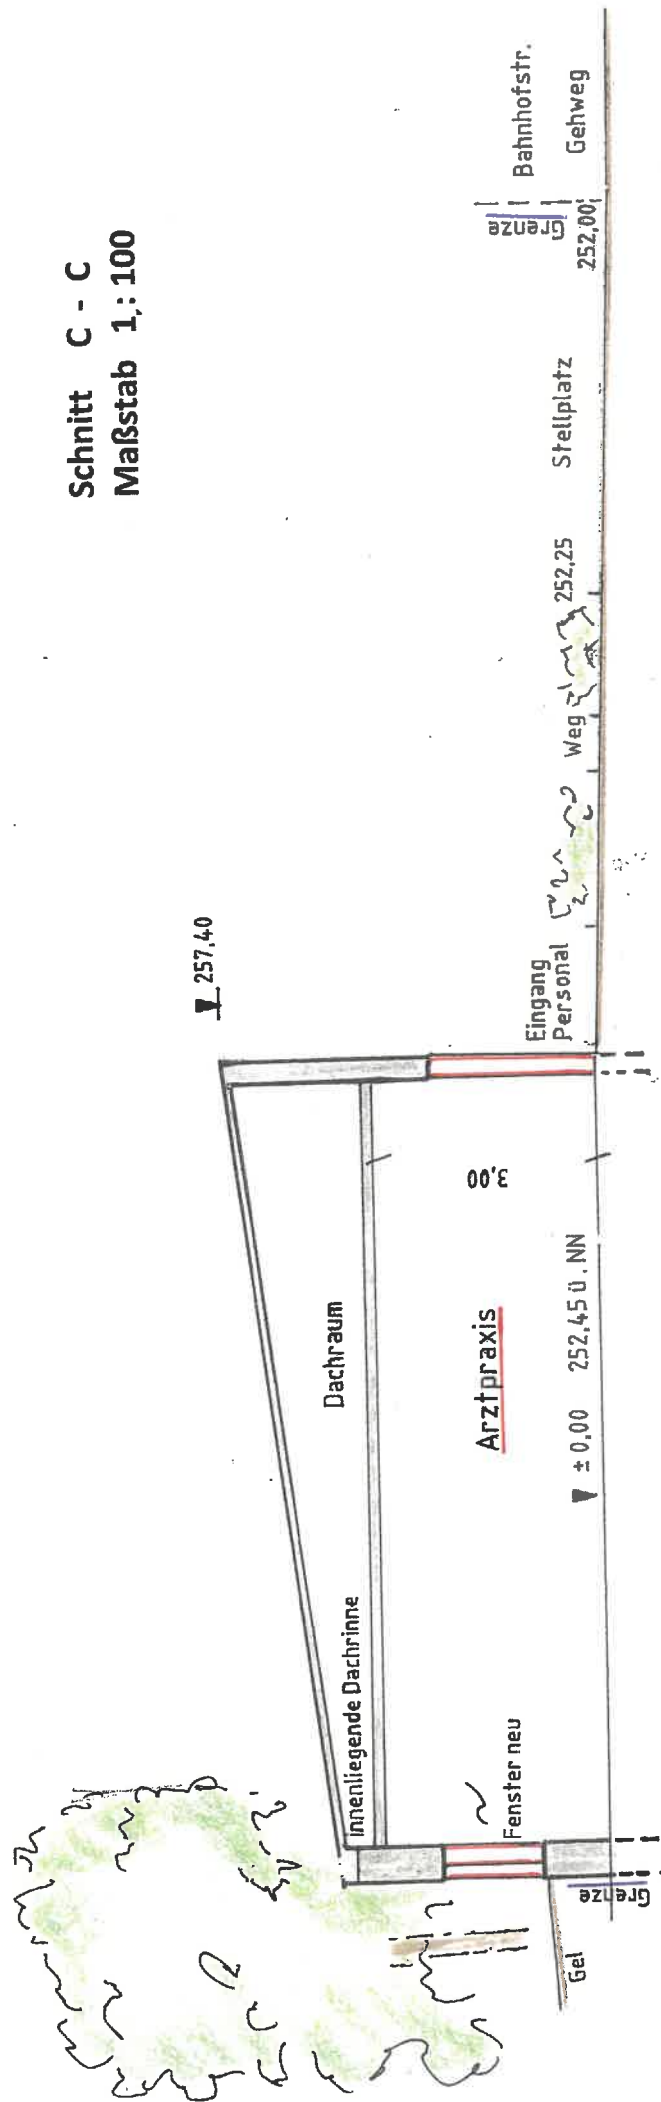


Wohn- und Geschäftshaus
mit Stellplätzen
Bahnhofstraße 1
71701 Schwieberdingen
(Nutzungsänderung)

Ansicht von Norden
Maßstab 1:100

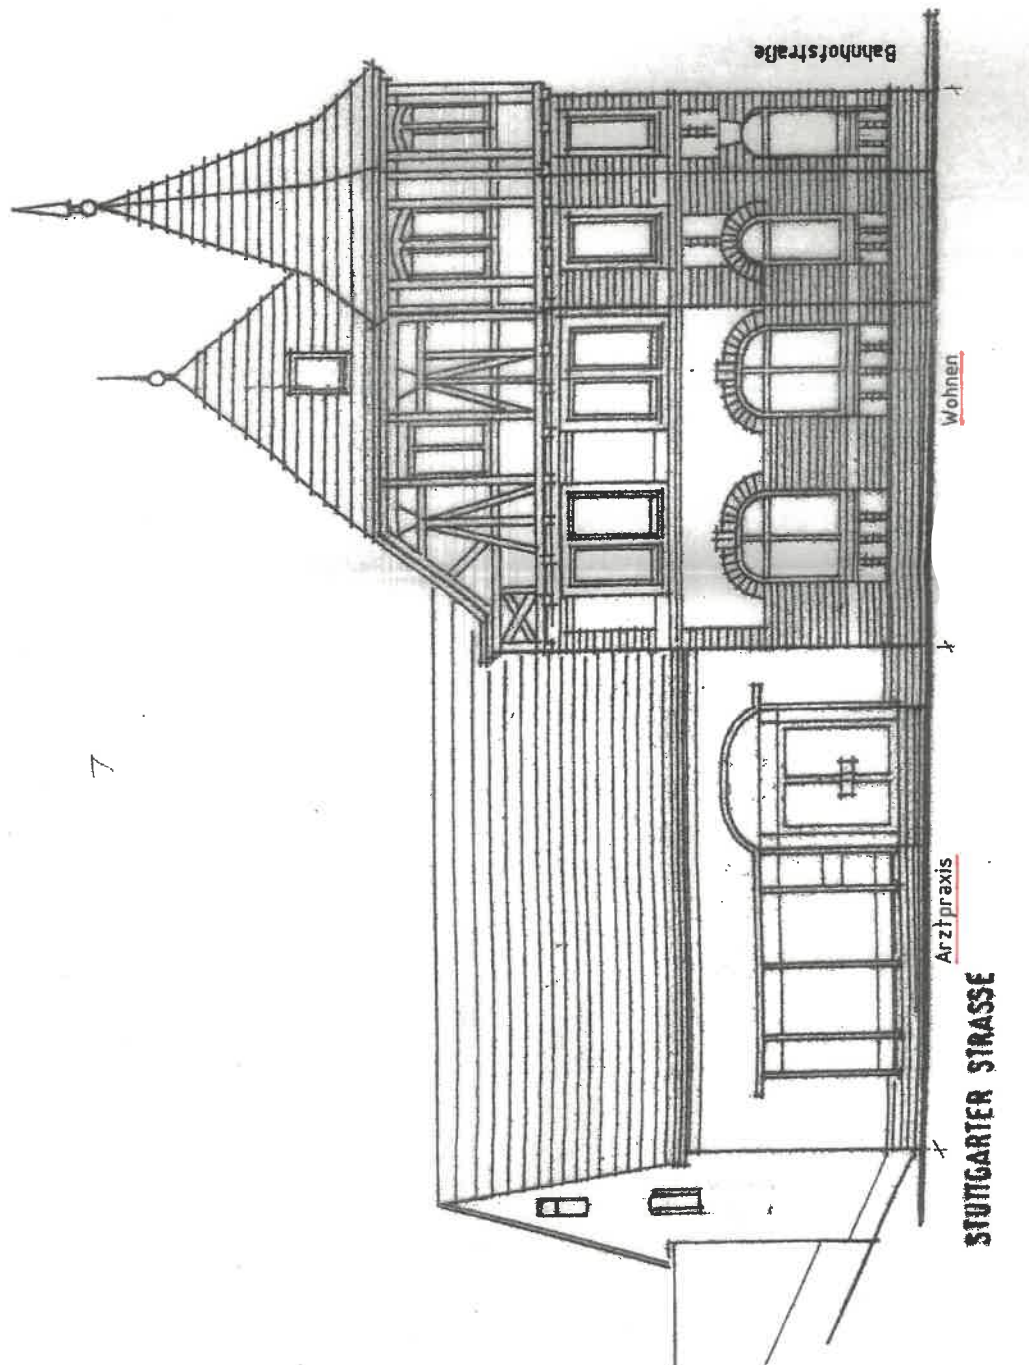

Wohn.- und Geschäftshaus
mit Stellplätzen
Bahnhofstr.1
71701 Schwieberdingen

Ansicht von Osten
Maßstab 1:100

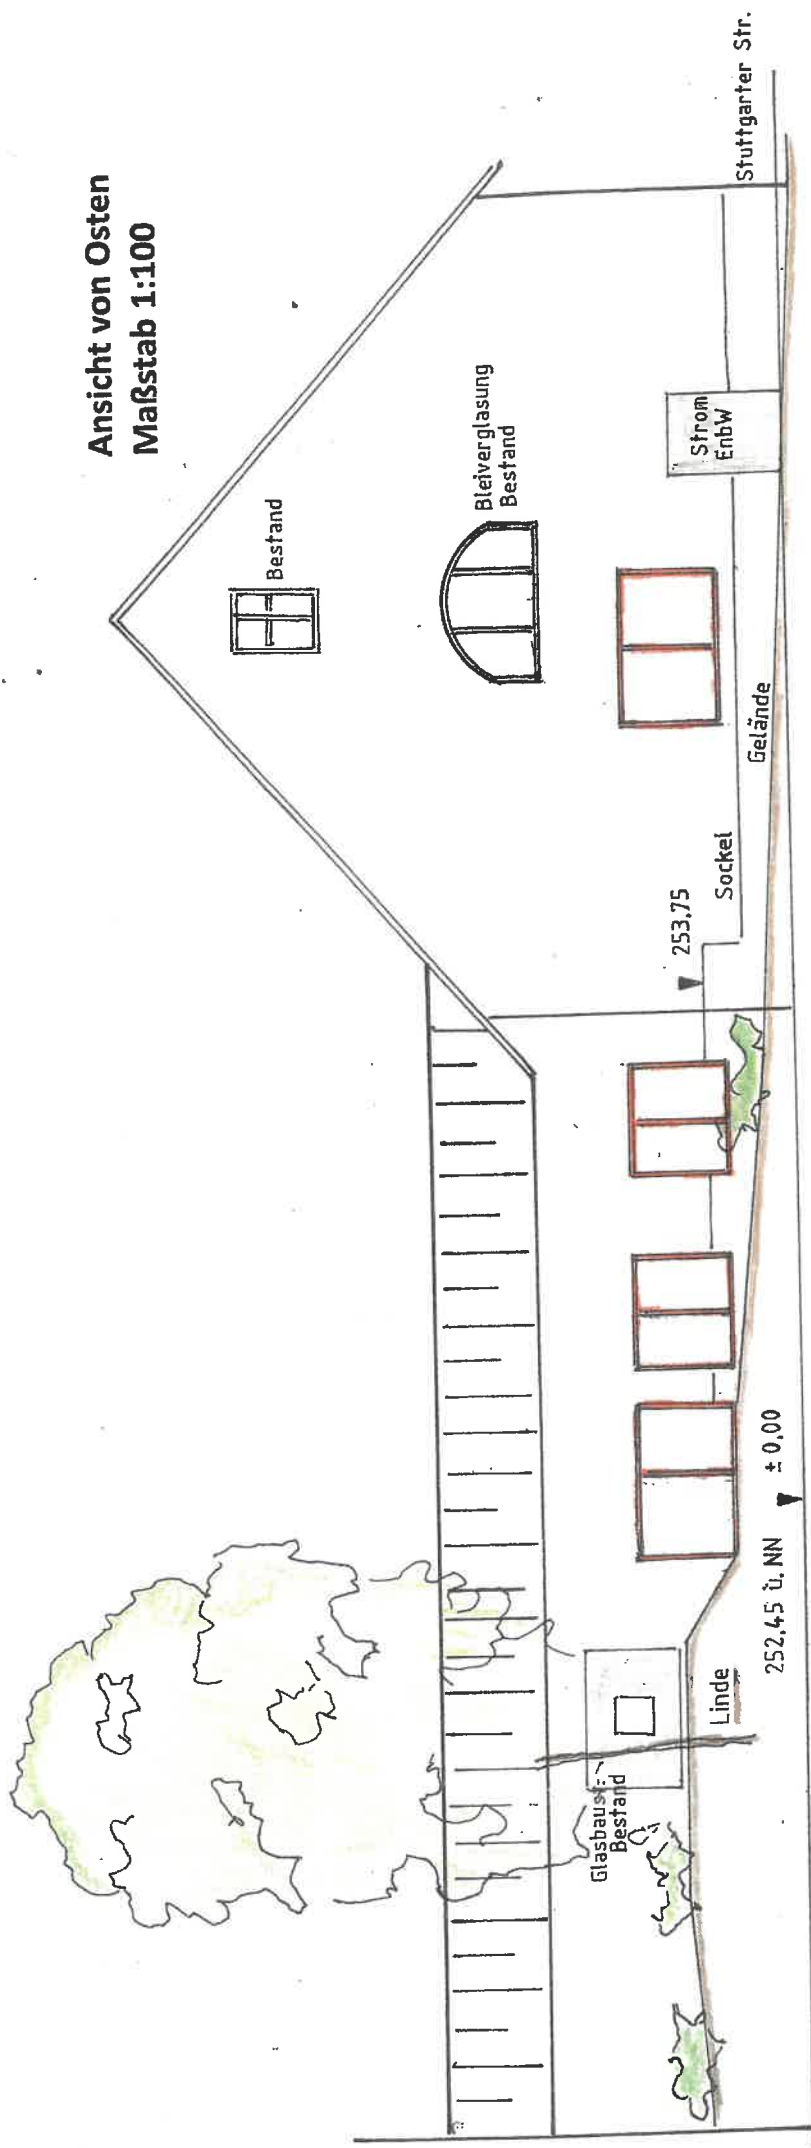

Wohn.- und Geschäftshaus
mit Stellplätzen
Bahnhofstr.1
71701 Schwieberdingen

Ansicht von Süden
Maßstab 1 : 100



Wohn- und Geschäftshaus
mit Stellplätzen
Bahnhofstraße 1
71701 Schwieberdingen
(Nutzungsänderung)

Ansicht von Westen
Maßstab 1:100

