



 Nord


Maßstab 1:500

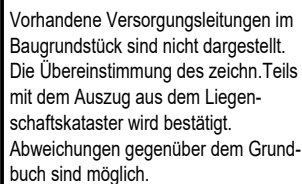

Ansicht Norden

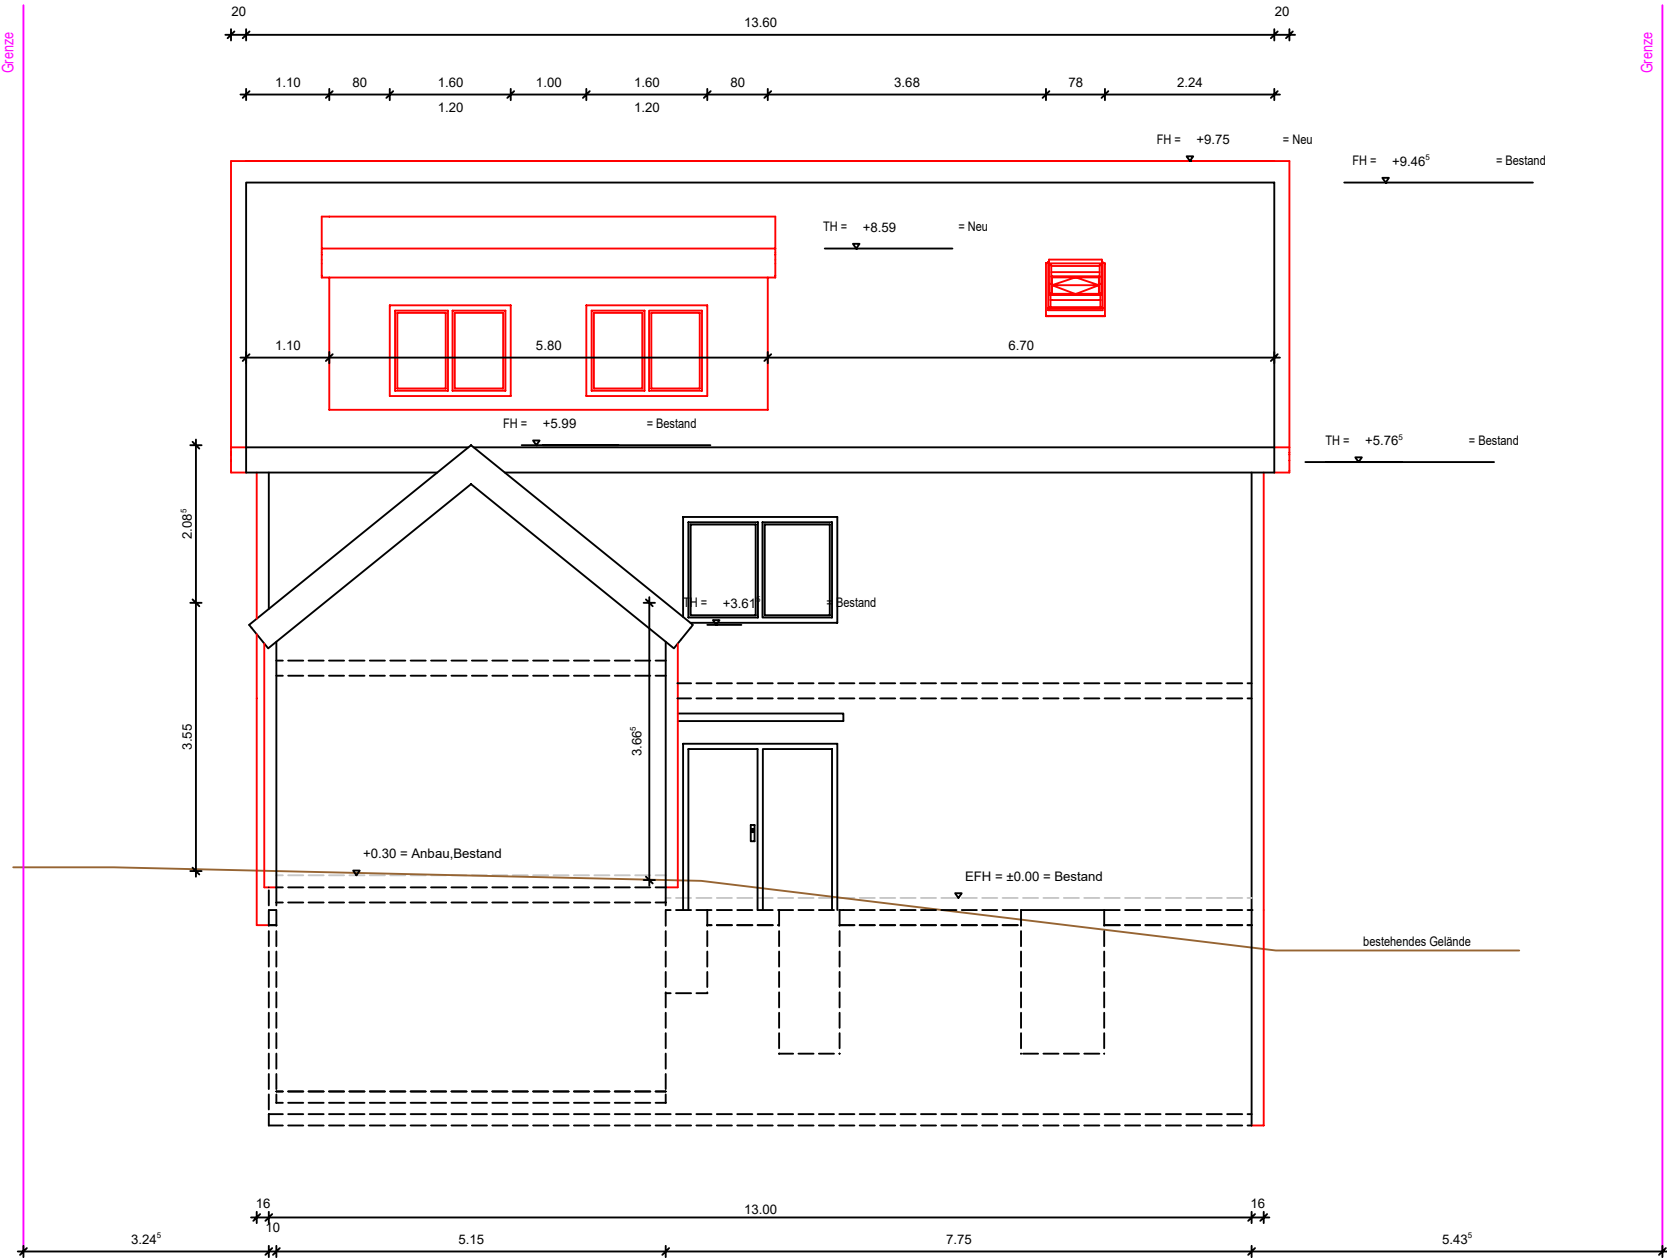


Ansicht Osten

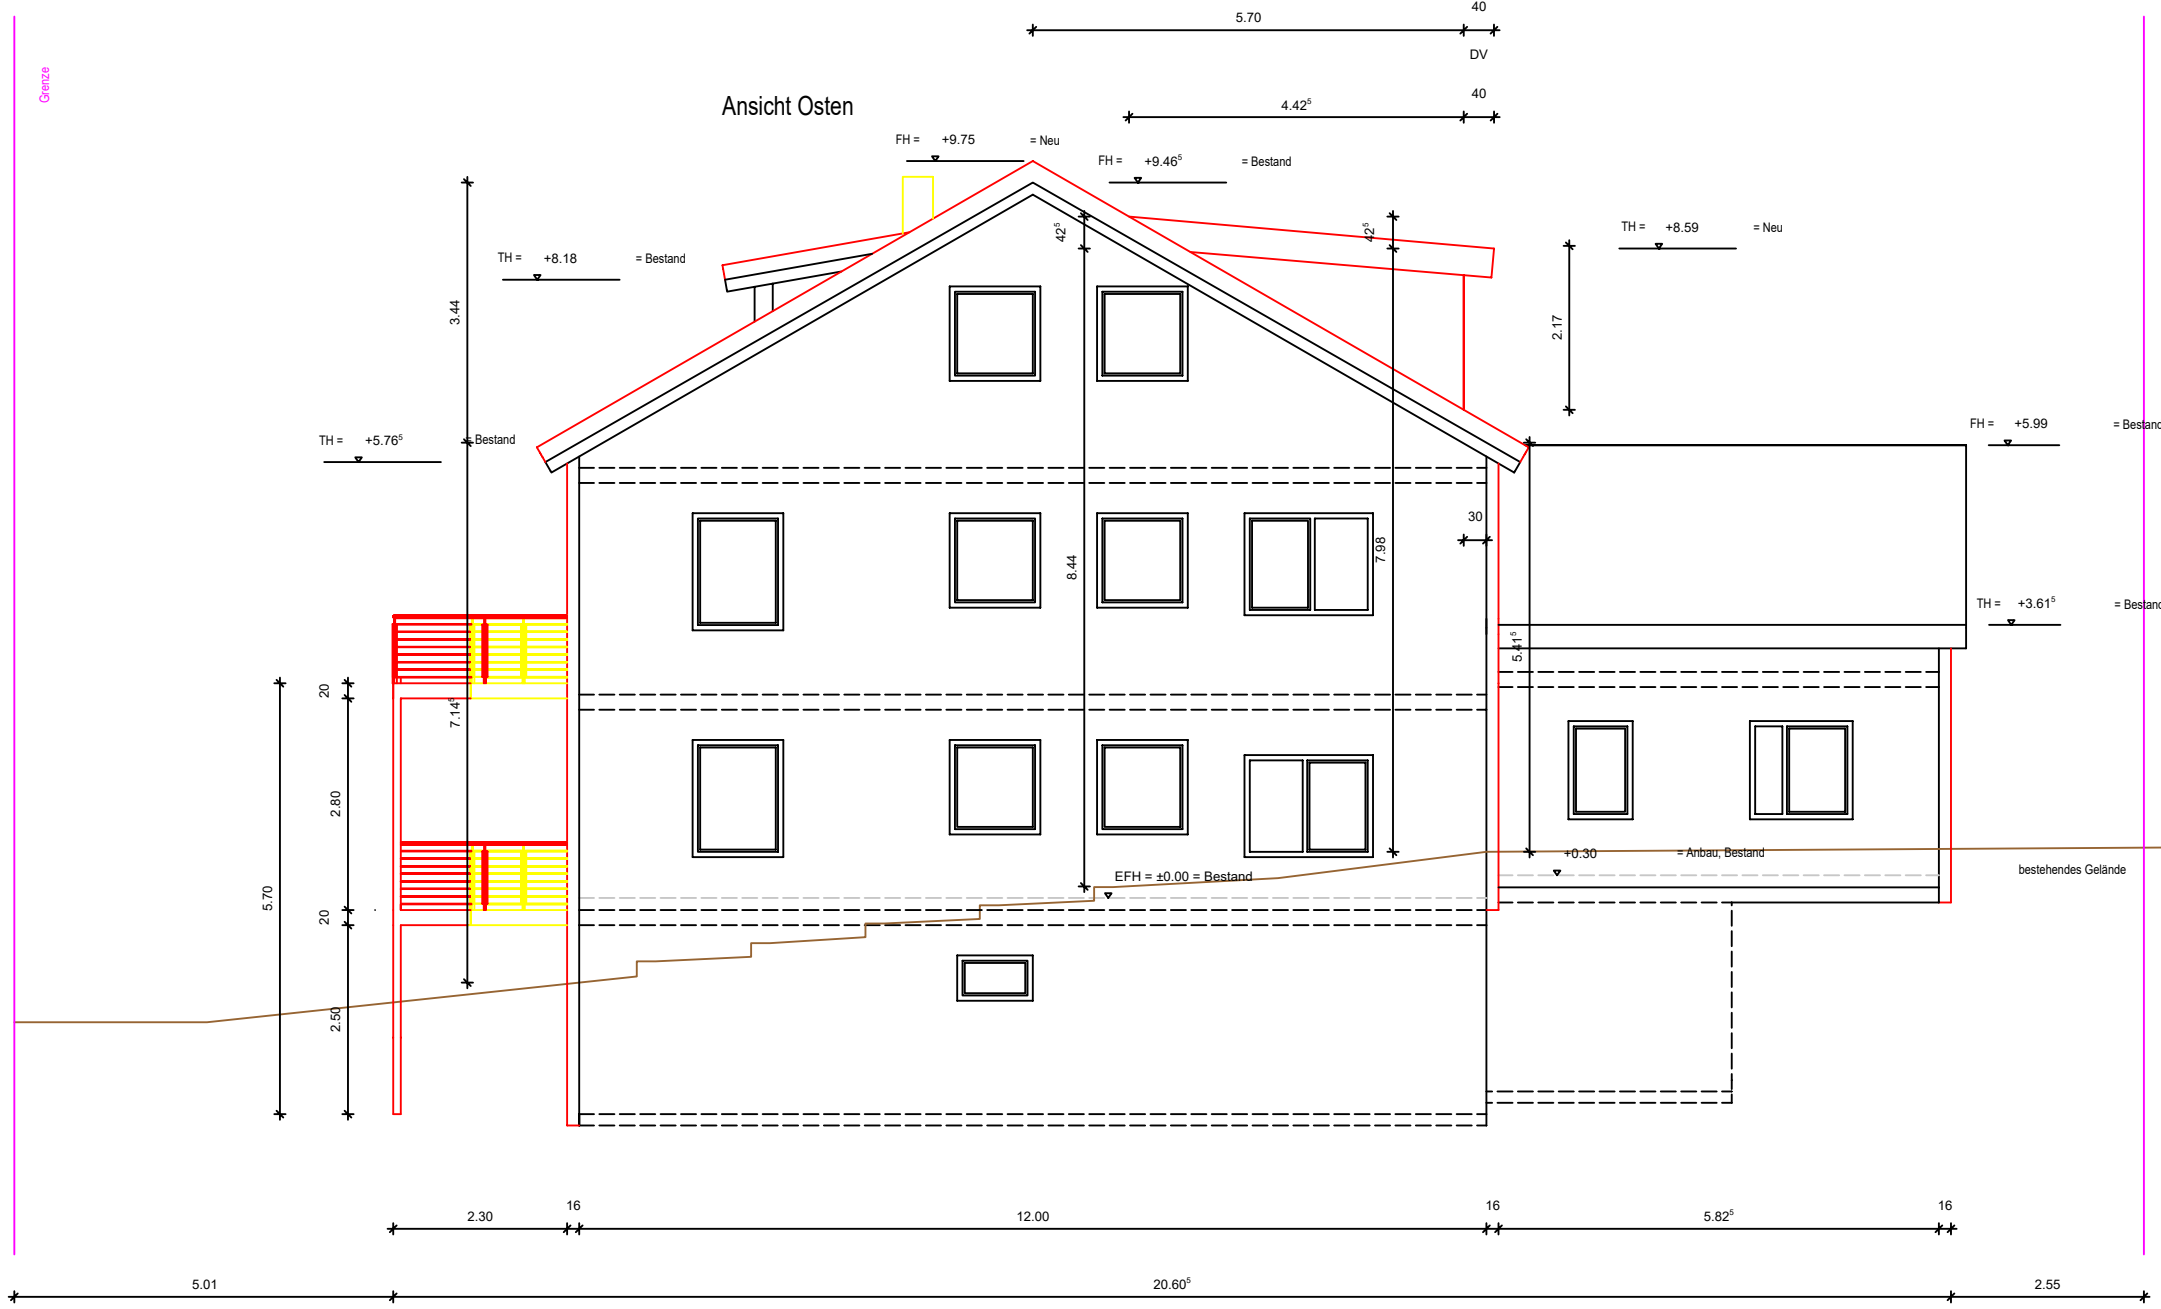

Ansicht Süden



Ansicht Westen

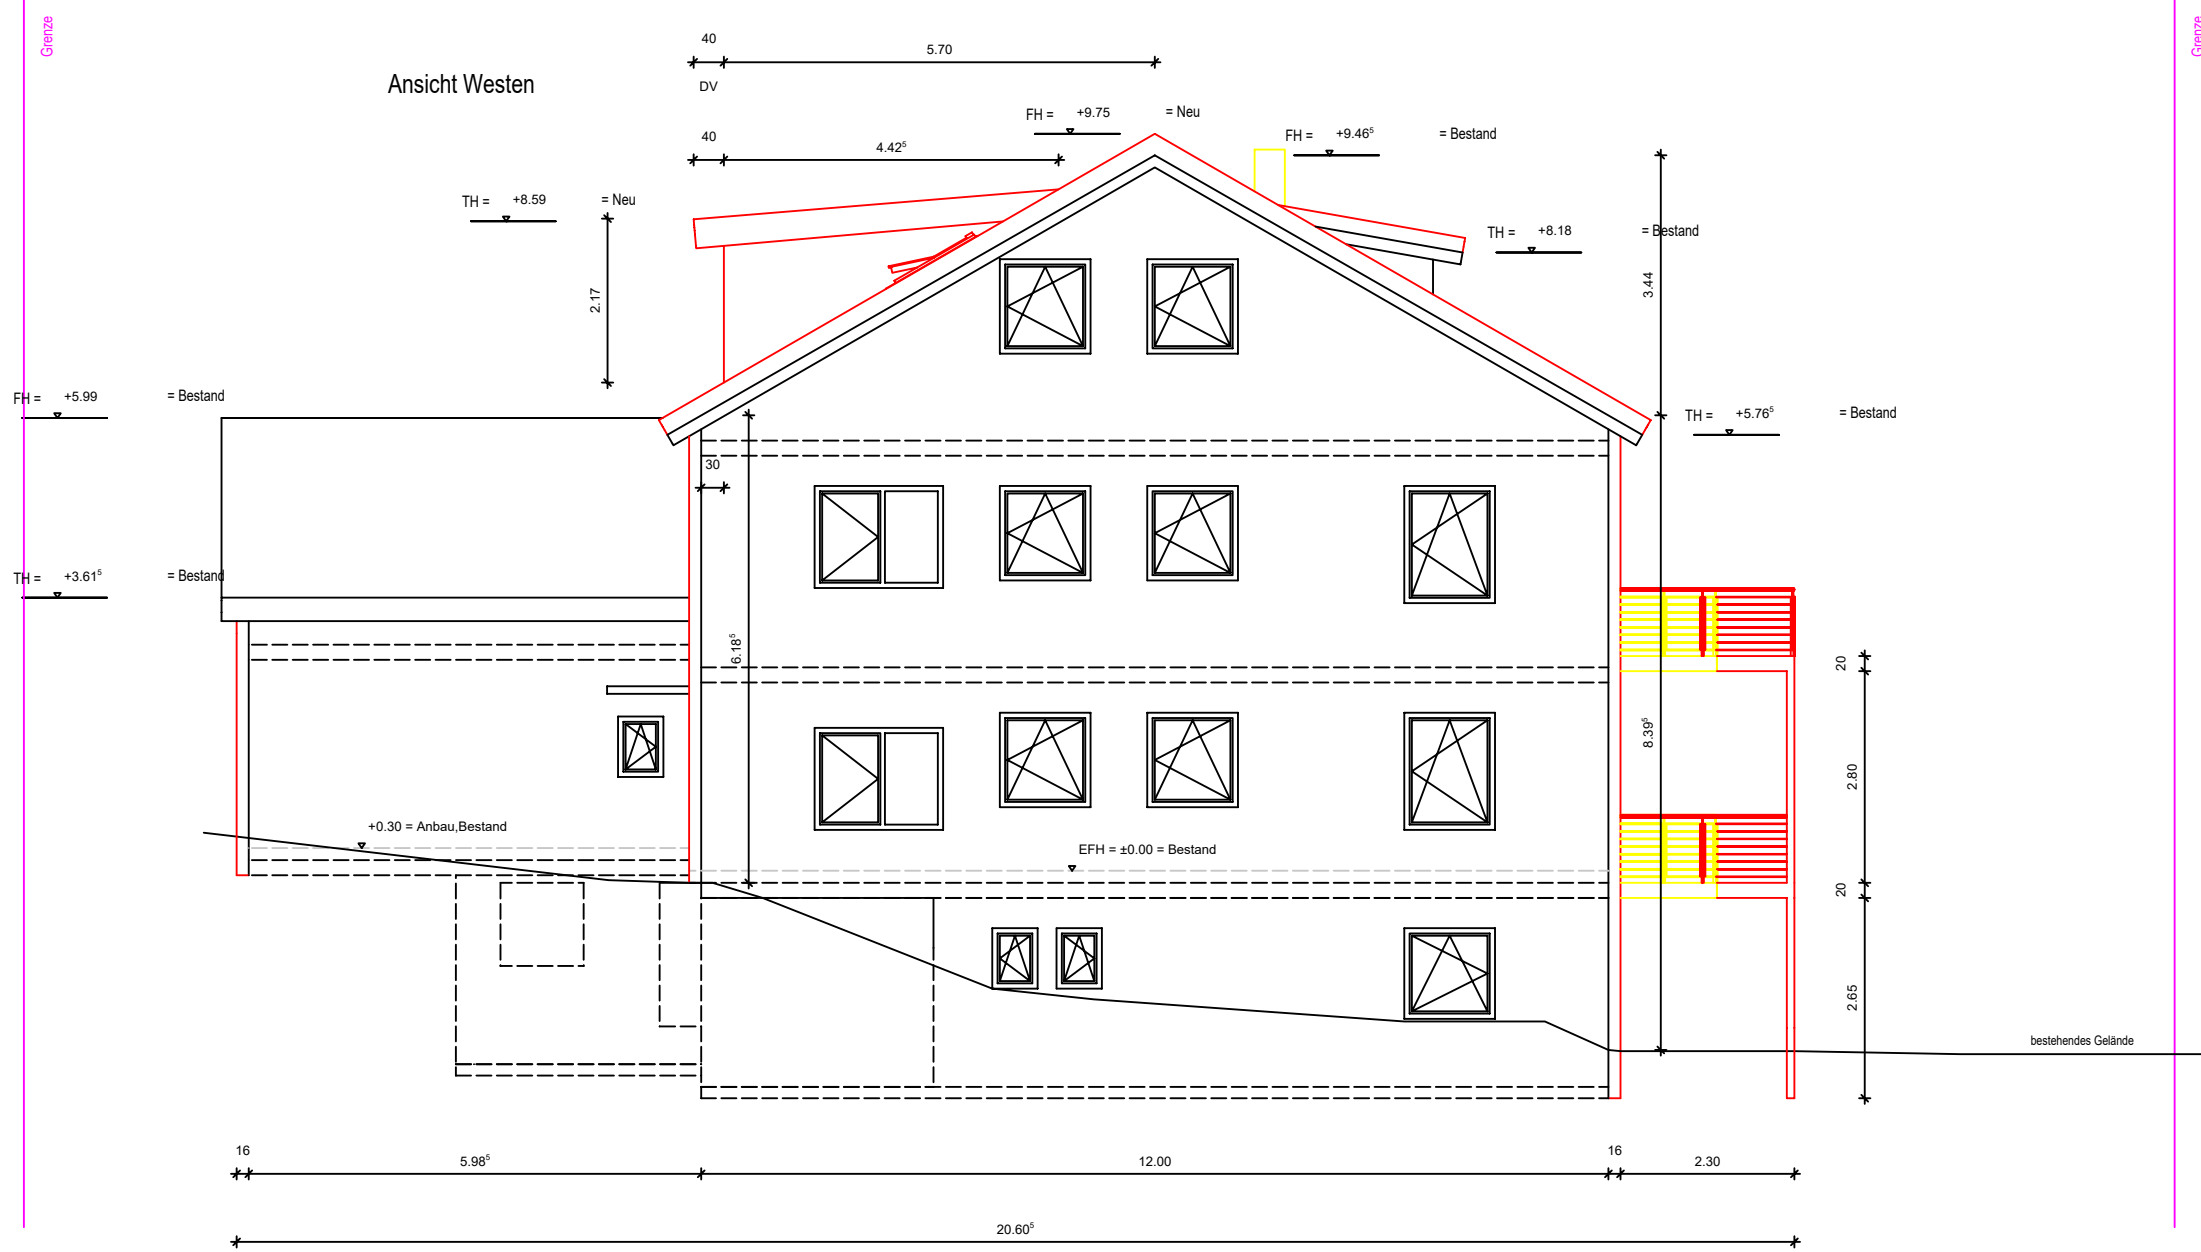

Baugesuch

Maßstab 1:100

Planinhalt
Ansichten

Bauvorhaben

Neubau einer Schleppgaube,
Abbruch und Neubau der Balkone,
Anbringung einer Außenwärmedämmung
Spiegelstraße 23/1
71701 Schwieberdingen

Legende:

- Bestand
- Abbruch
- Neu

Architectural floor plan of a building with a gabled roof. The plan shows a central corridor and several rooms. Elevation markers include FH = +9.76 = Neu, TH = +5.77 = Bestand, TH = +5.97 = Neu, and TH = +8.59 = Neu. A note indicates "Erhöhung des Dachstuhls aufgrund der Dachdämmung!". The plan also shows a staircase and a small square feature in one of the rooms.

	Bestand
	Abbruch
	Neu