


LAGEPLAN

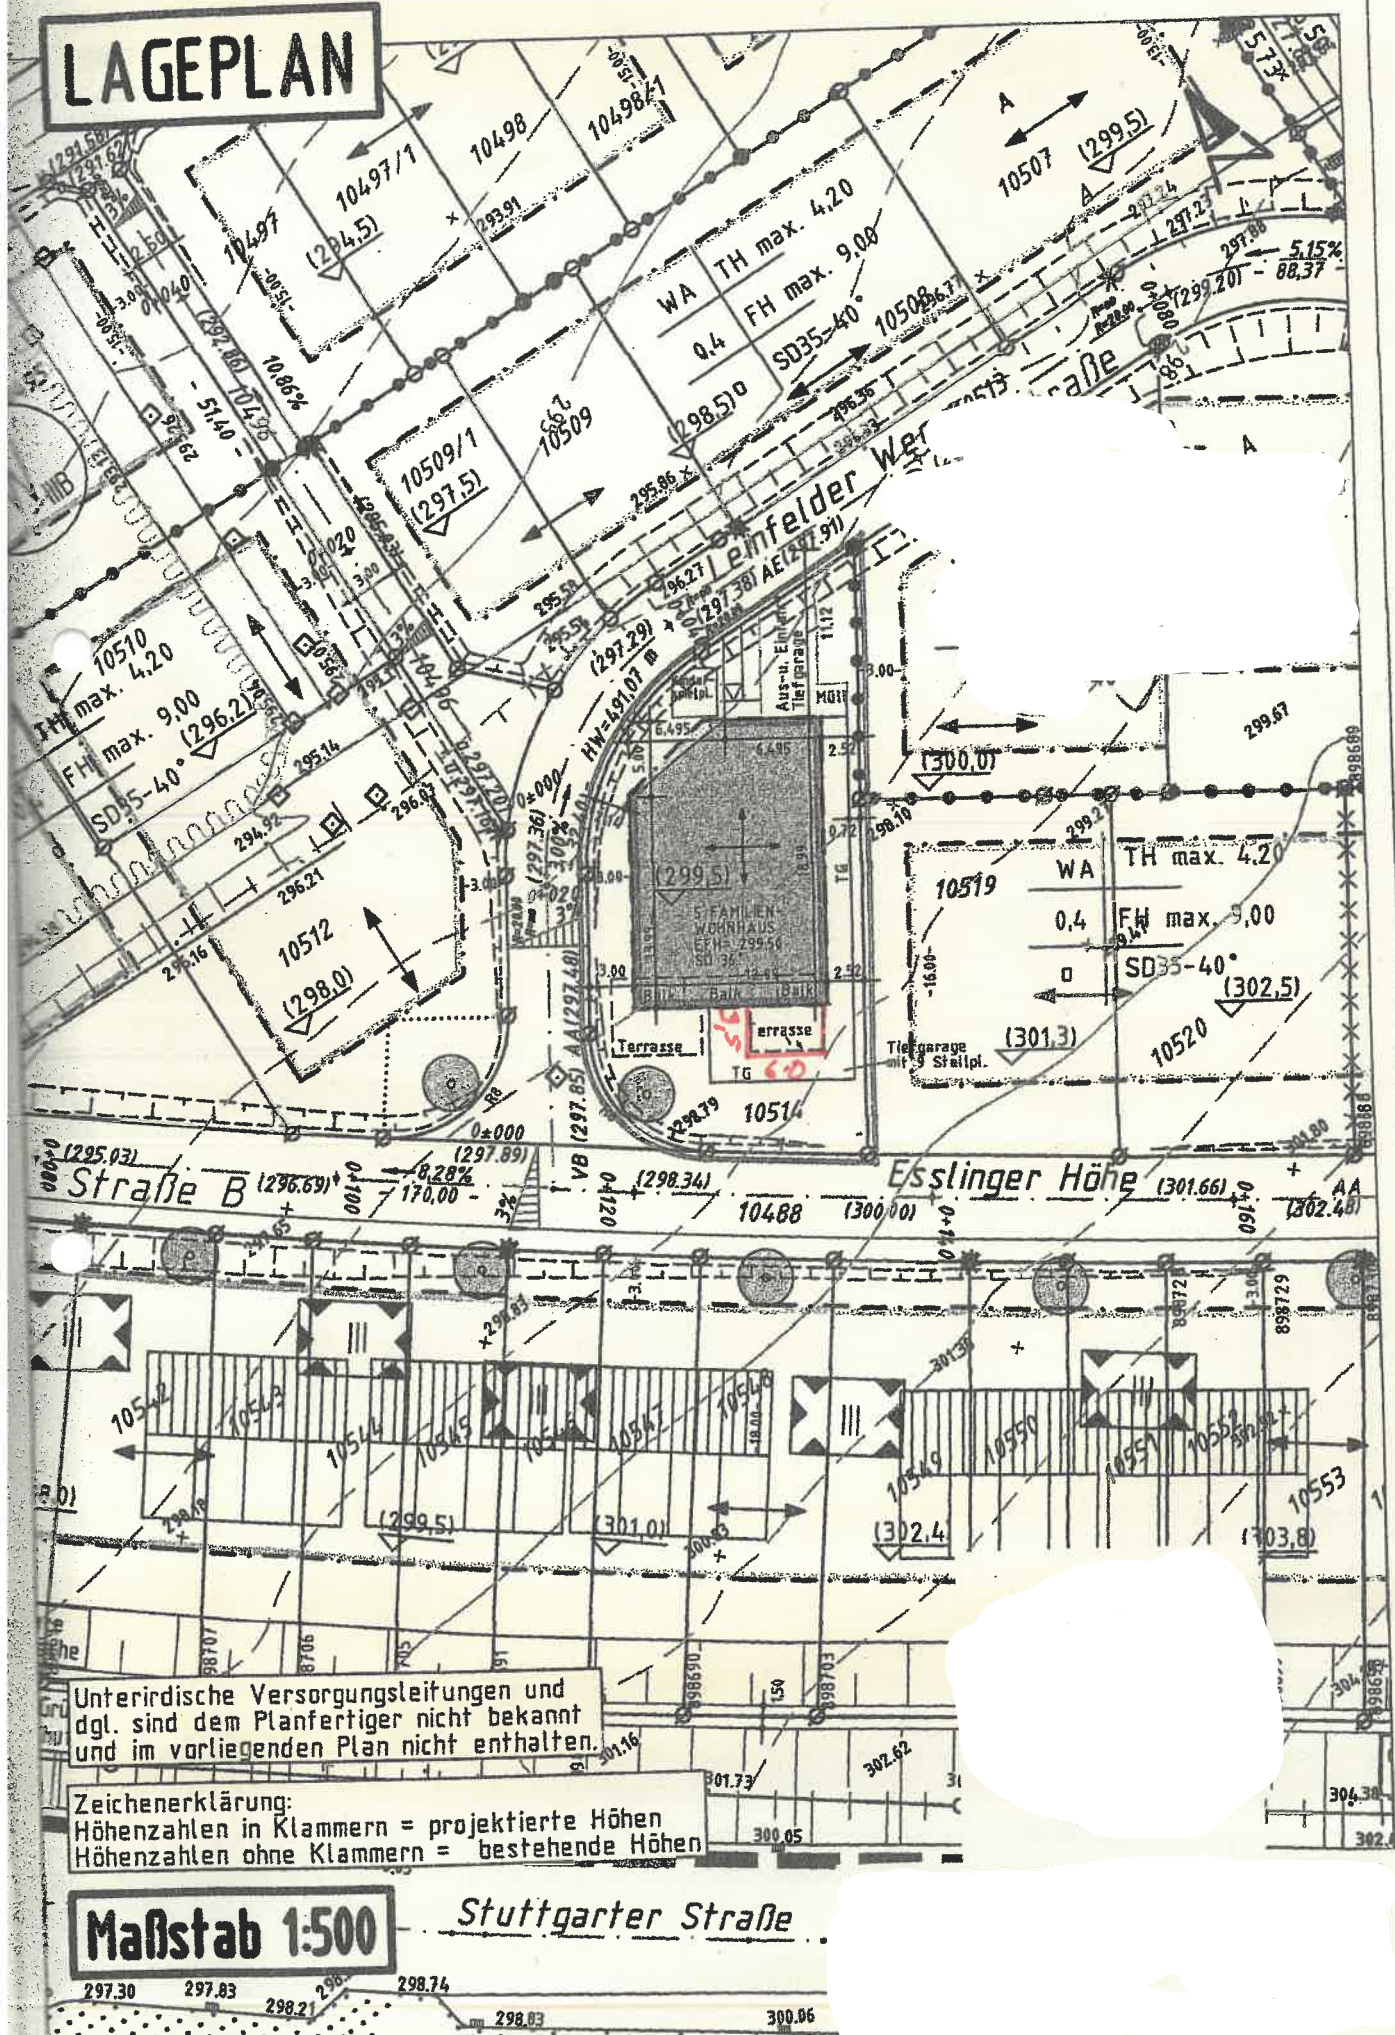

Unterirdische Versorgungsleitungen und dgl. sind dem Planfertiger nicht bekannt und im vorliegenden Plan nicht enthalten.

Zeichenerklärung:
 Höhenzahlen in Klammern = projizierte Höhen
 Höhenzahlen ohne Klammern = bestehende Höhen

Maßstab 1:500

Stuttgarter Straße

