


LAGEPLAN-Deckblatt


zeichnerischer Teil
zum Bauantrag (§4 LBOVVO)

Kreis: Ludwigsburg Gemeinde: Schwieberdingen Gemarkung: Schwieberdingen

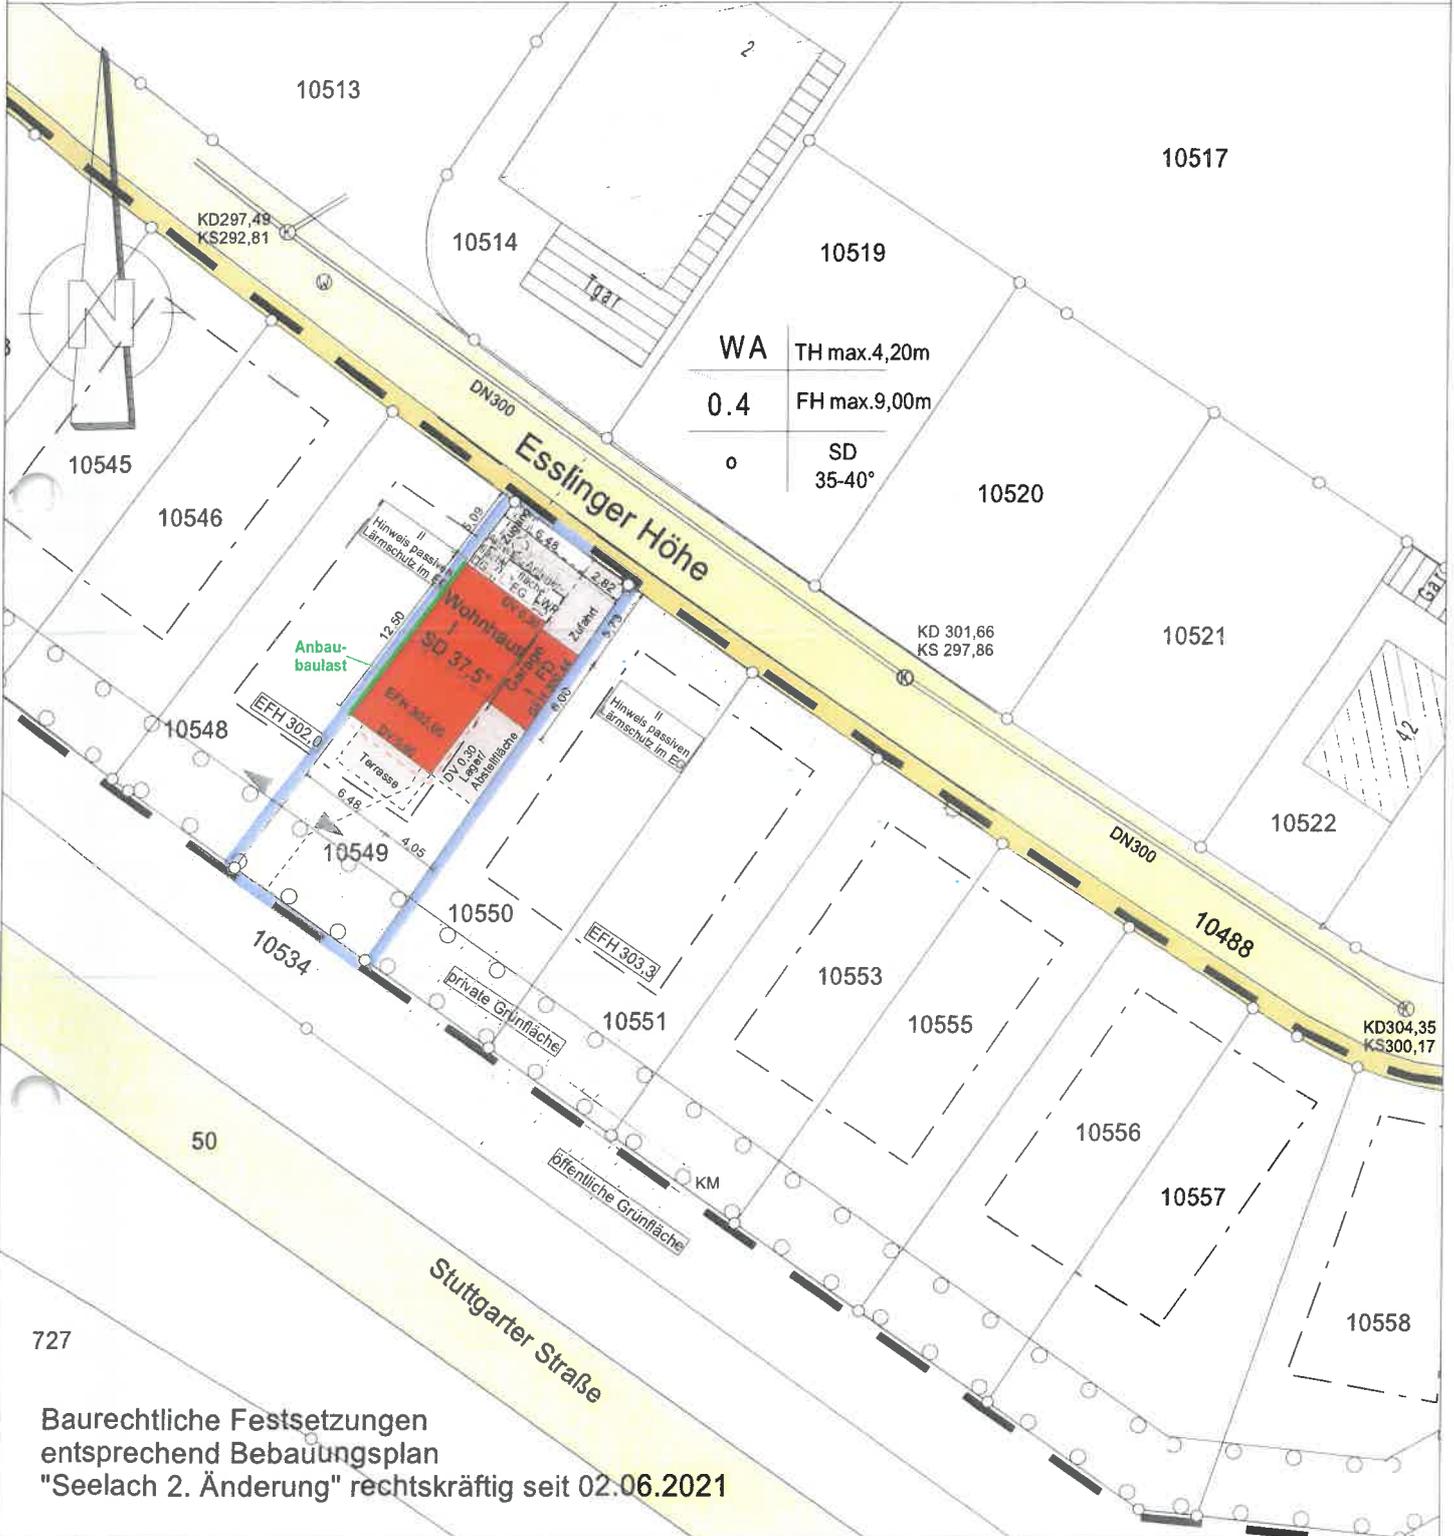


Auszug aus dem Liegenschaftskataster
gefertigt und nach §5 Abs.2
LBOVVO ausgearbeitet
Sulz a.N., den 19.04.2023
22.08.2023

Für die Darstellung und Vollständigkeit evtl.
vorhandener ober- und unterirdischer
Versorgungsleitungen wird keine
Gewähr übernommen.

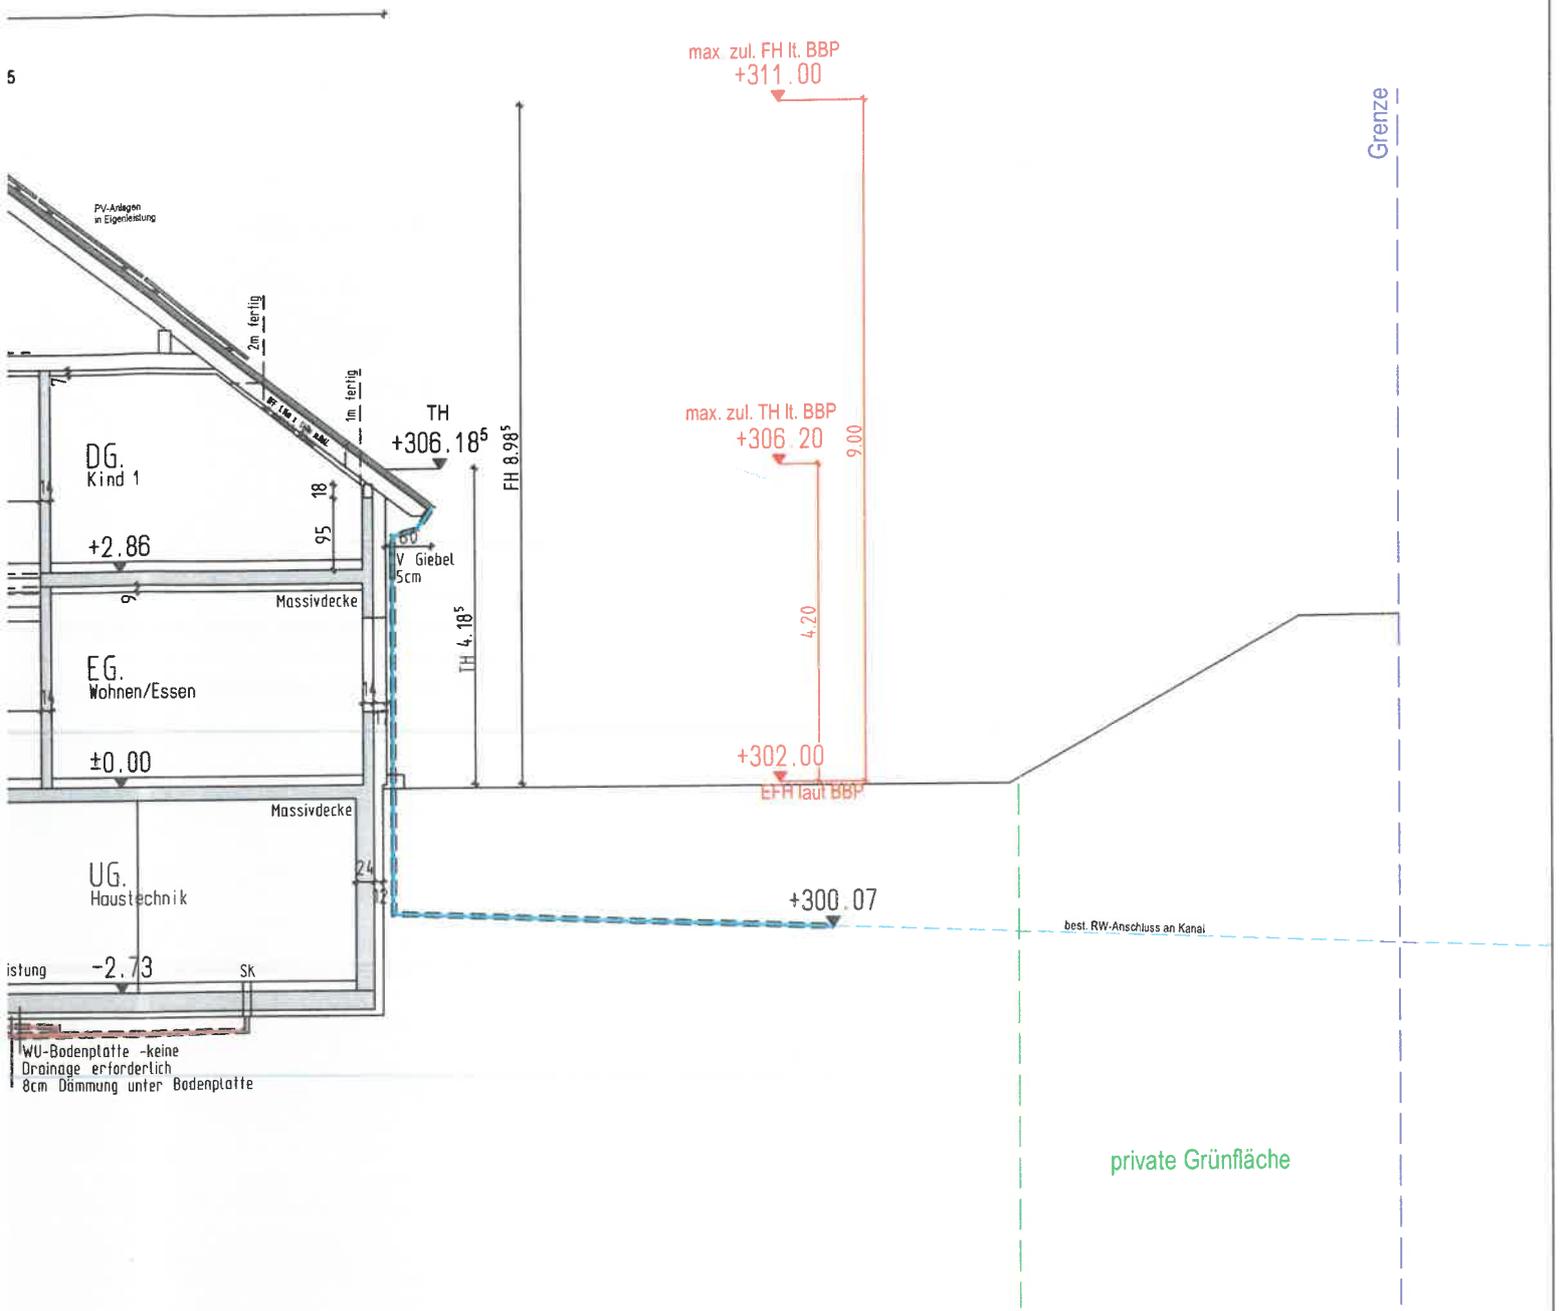


DECKBLATT: Änderung der Dachneigung von 38° auf 37,5°, Einhaltung der Firsthöhe

Projekt: Wohnhausneubau m. Garage Flst. Nr. 10549, Esslinger Höhe 71701 Schwieberdingen	
Planinhalt: SCHNITT	Plannummer: 4
	Maßstab: 1:100
	Plandatum: geändert: 22.08.2023

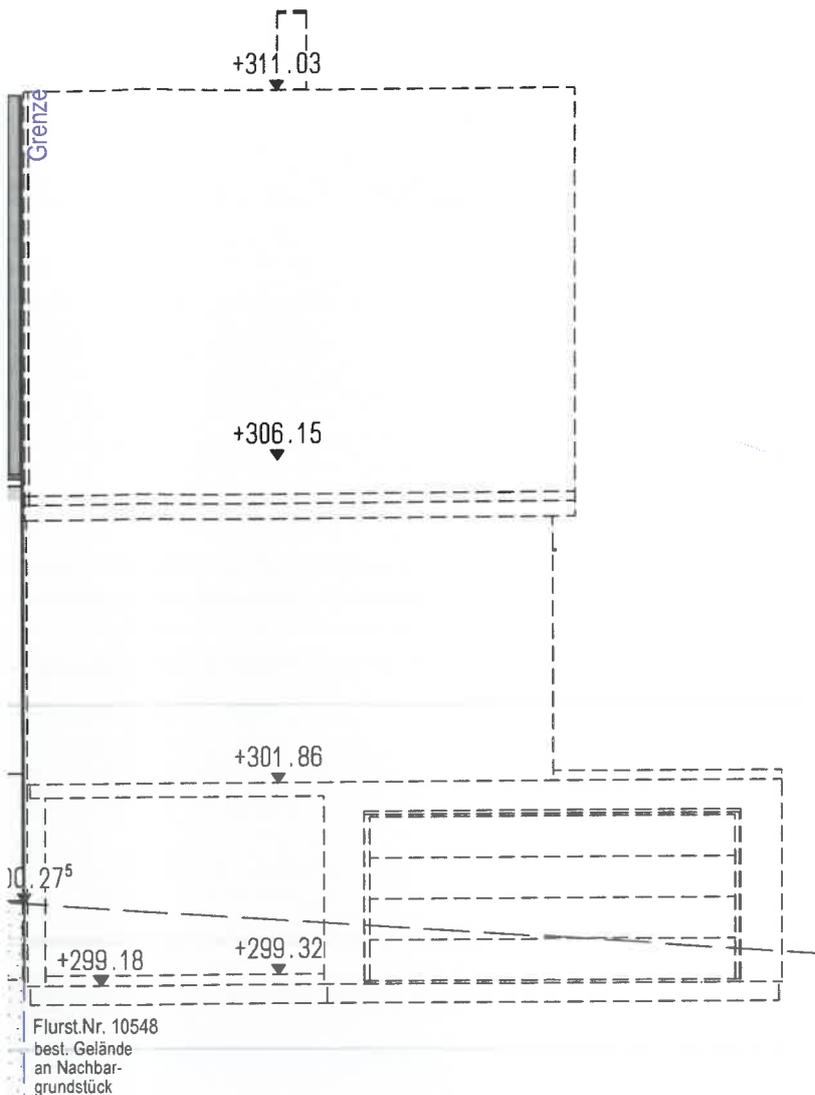


DECKBLATT: Änderung der Dachneigung von 38° auf $37,5^{\circ}$, Einhaltung der Firsthöhe

Projekt: Wohnhausneubau m. Garage Flst. Nr. 10549, Esslinger Höhe 71701 Schwieberdingen		Plannummer: 5
Planinhalt: NORDANSICHT HAUSGRUND		Maßstab: 1:100
		Plandatum: geändert: 22.08.2023

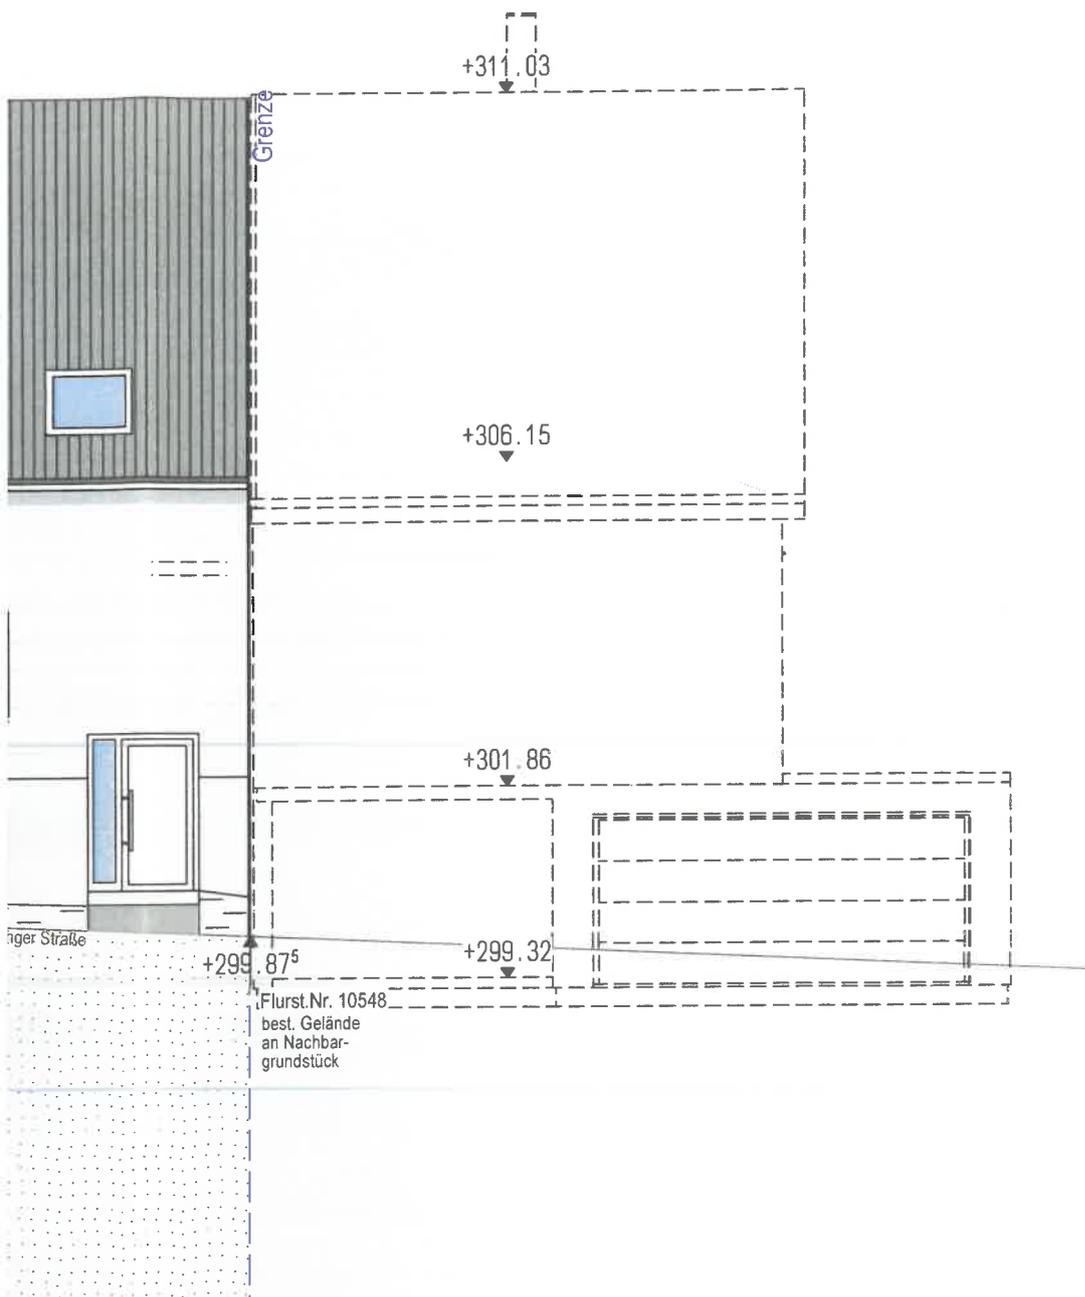


DECKBLATT: Änderung der Dachneigung von 38° auf 37,5°, Einhaltung der Firsthöhe

Projekt: Wohnhausneubau m. Garage Flst. Nr. 10549, Esslinger Höhe 71701 Schwieberdingen		Plannummer: 6
Planinhalt: NORDANSICHT GRENZE		Maßstab: 1:100
		Plandatum: ändert: 22.08.2023

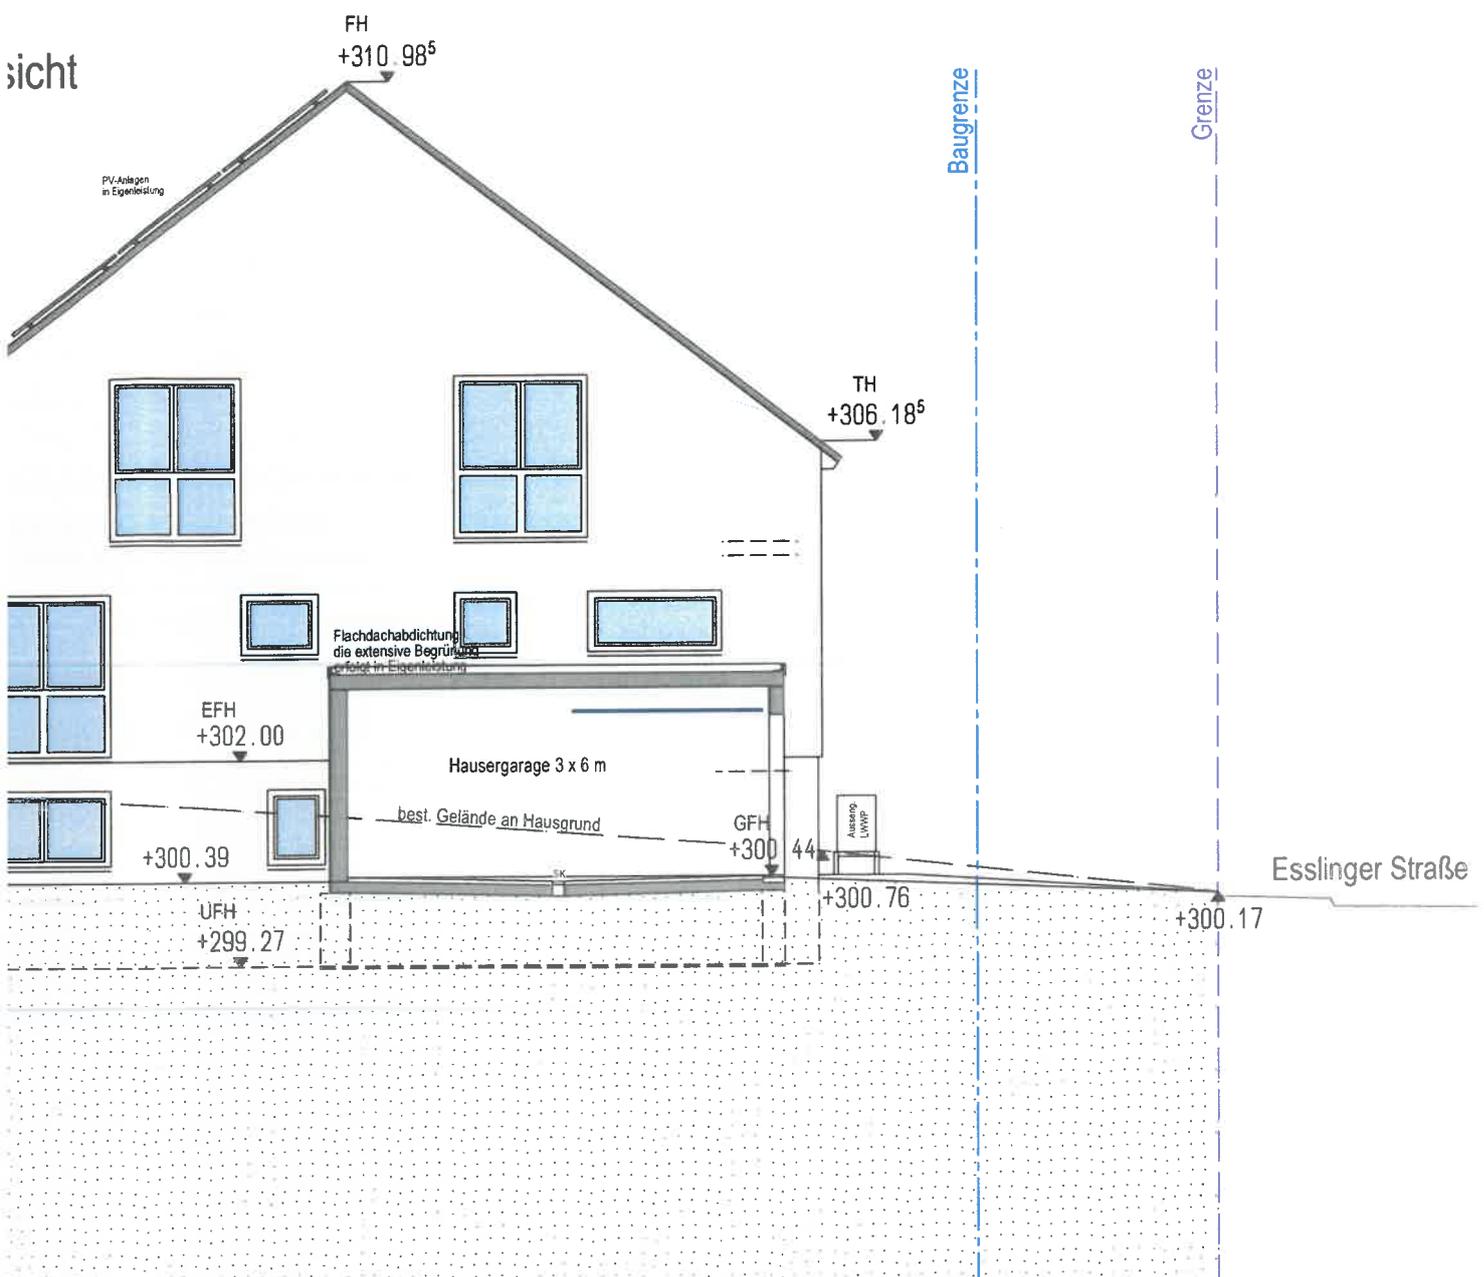


DECKBLATT: Änderung der Dachneigung von 38° auf 37,5°, Einhaltung der Firsthöhe

Projekt: Wohnhausneubau m. Garage Flst. Nr. 10549 , Esslinger Höhe 71701 Schwieberdingen	
Planinhalt: OSTANSICHT HAUSGRUND	Plannummer: 7
	Maßstab: 1:100
	Plandatum: geändert: 22.08.2023

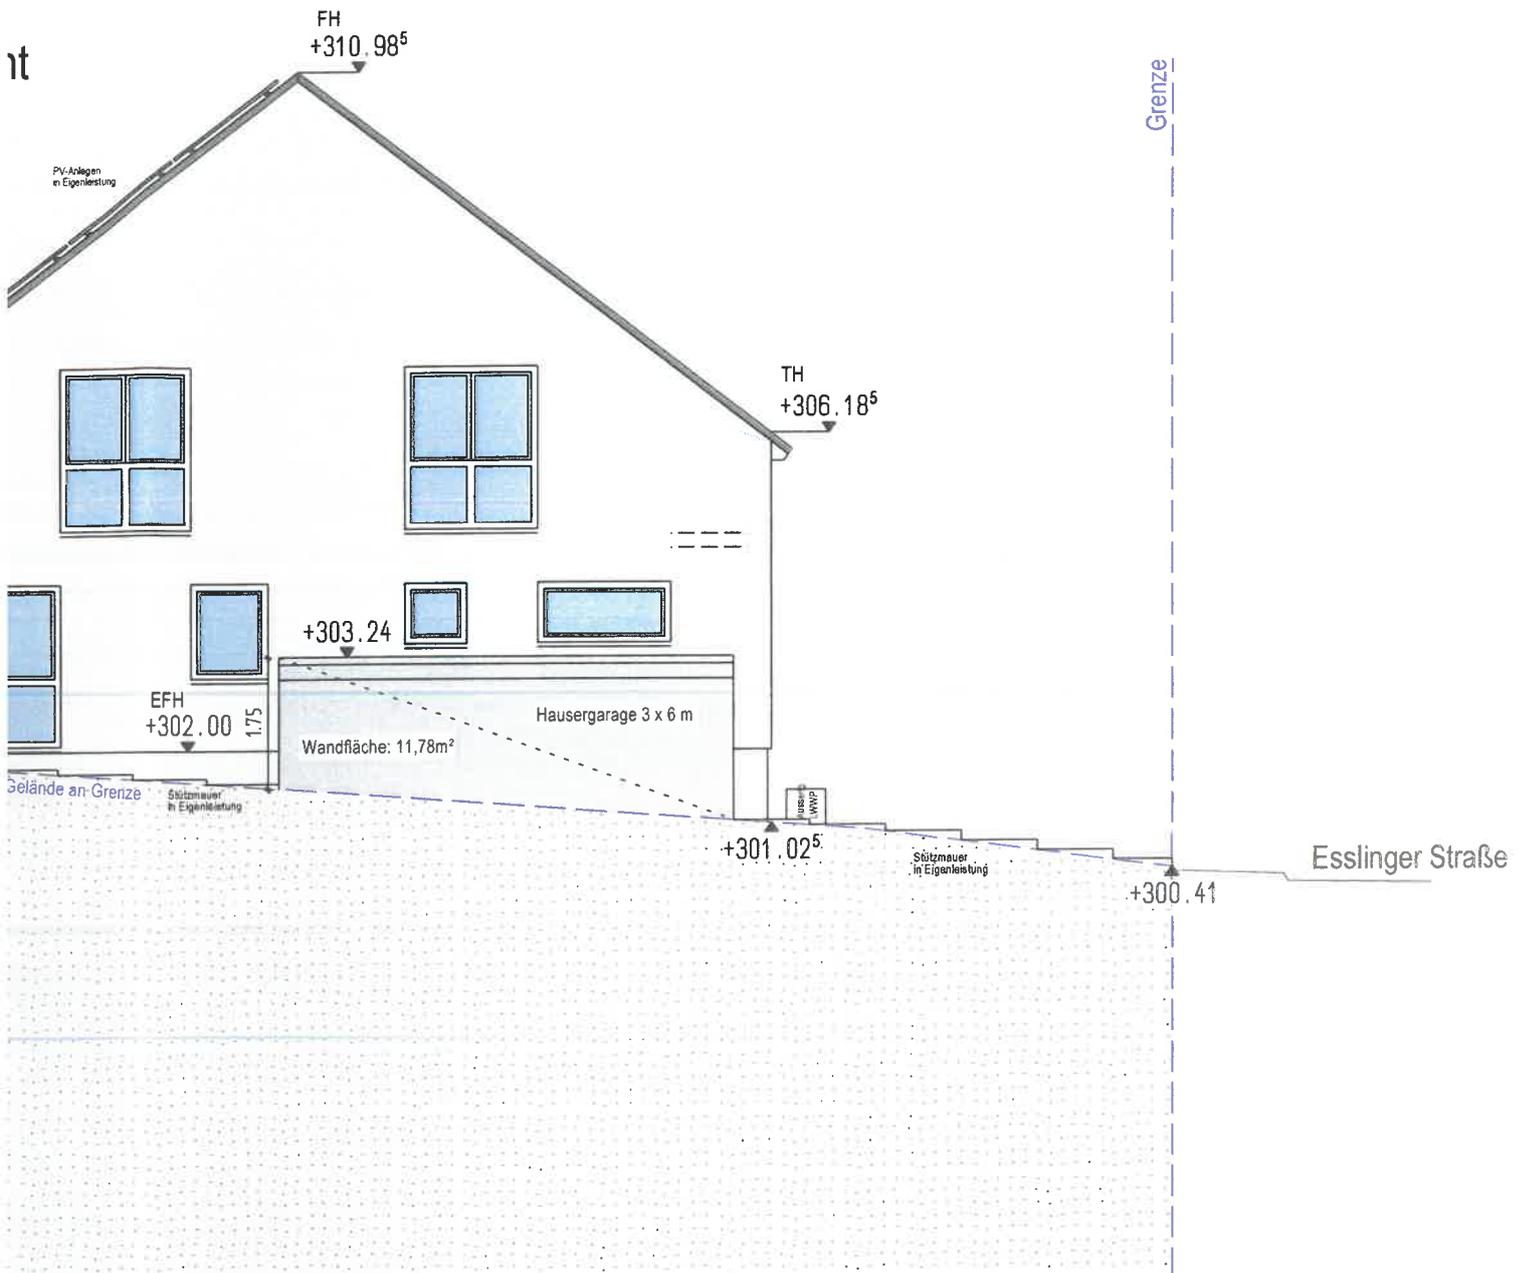


DECKBLATT: Änderung der Dachneigung von 38° auf 37,5°, Einhaltung der Firsthöhe

Projekt: Wohnhausneubau m. Garage Flst. Nr. 10549 , Esslinger Höhe 71701 Schwieberdingen	
Planinhalt: OSTANSICHT GRENZE	Plannummer: 8
	Maßstab: 1:100
	Plandatum: geändert: 22.08.2023

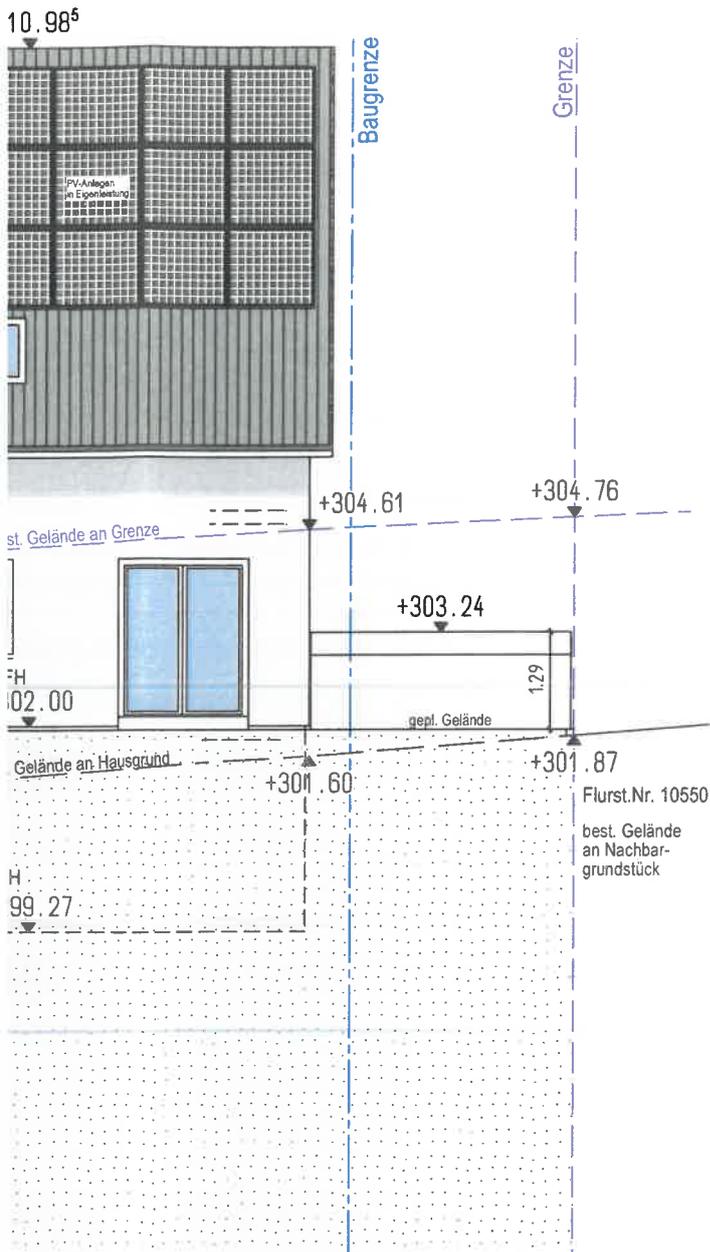

DECKBLATT: Änderung der Dachneigung von 38° auf 37,5°, Einhaltung der Firsthöhe

Planinhalt: SÜDANSICHT HAUSGRUND	Plannummer: 9
	Maßstab: 1:100
	Plandatum: geändert: 22.08.2023

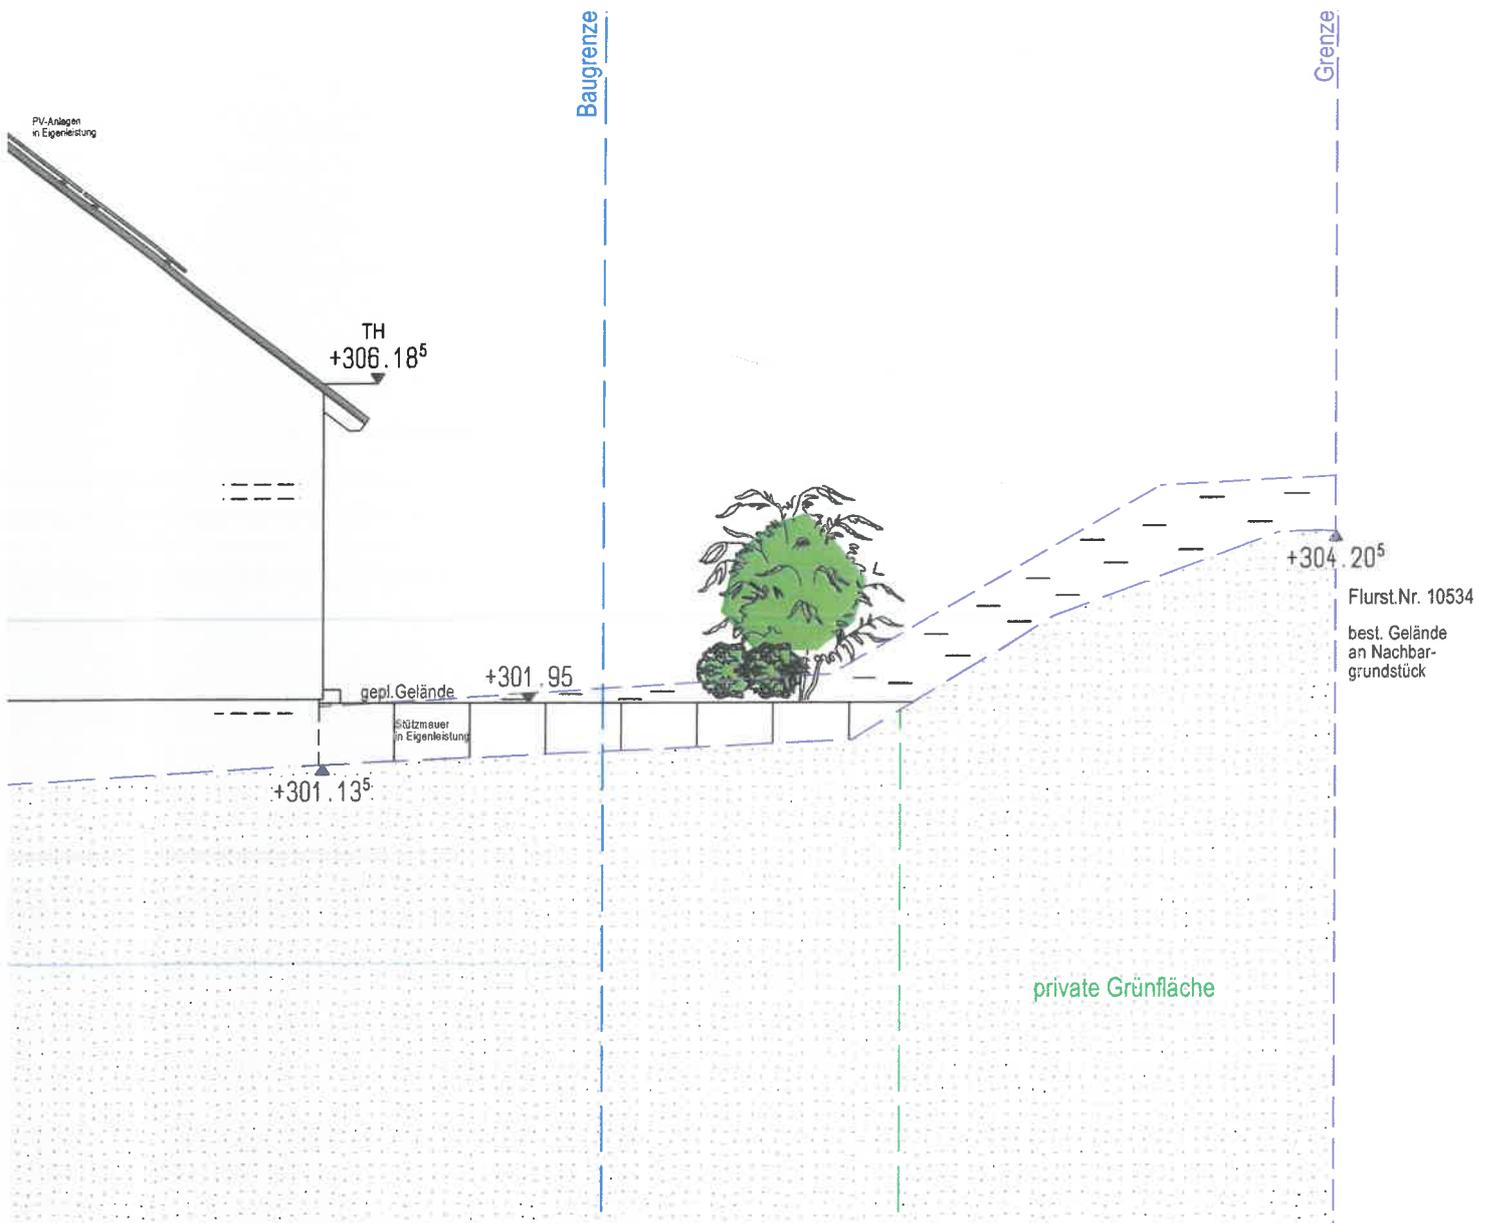

DECKBLATT: Änderung der Dachneigung von 38° auf $37,5^\circ$, Einhaltung der Firsthöhe

Projekt: Wohnhausneubau m. Garage Flst. Nr. 10549, Esslinger Höhe 71701 Schwieberdingen	
Planinhalt: WESTANSICHT HAUSGRUND/GRENZE	Plannummer: 10
	Maßstab: 1:100
	Plandatum: geändert: 22.08.2023