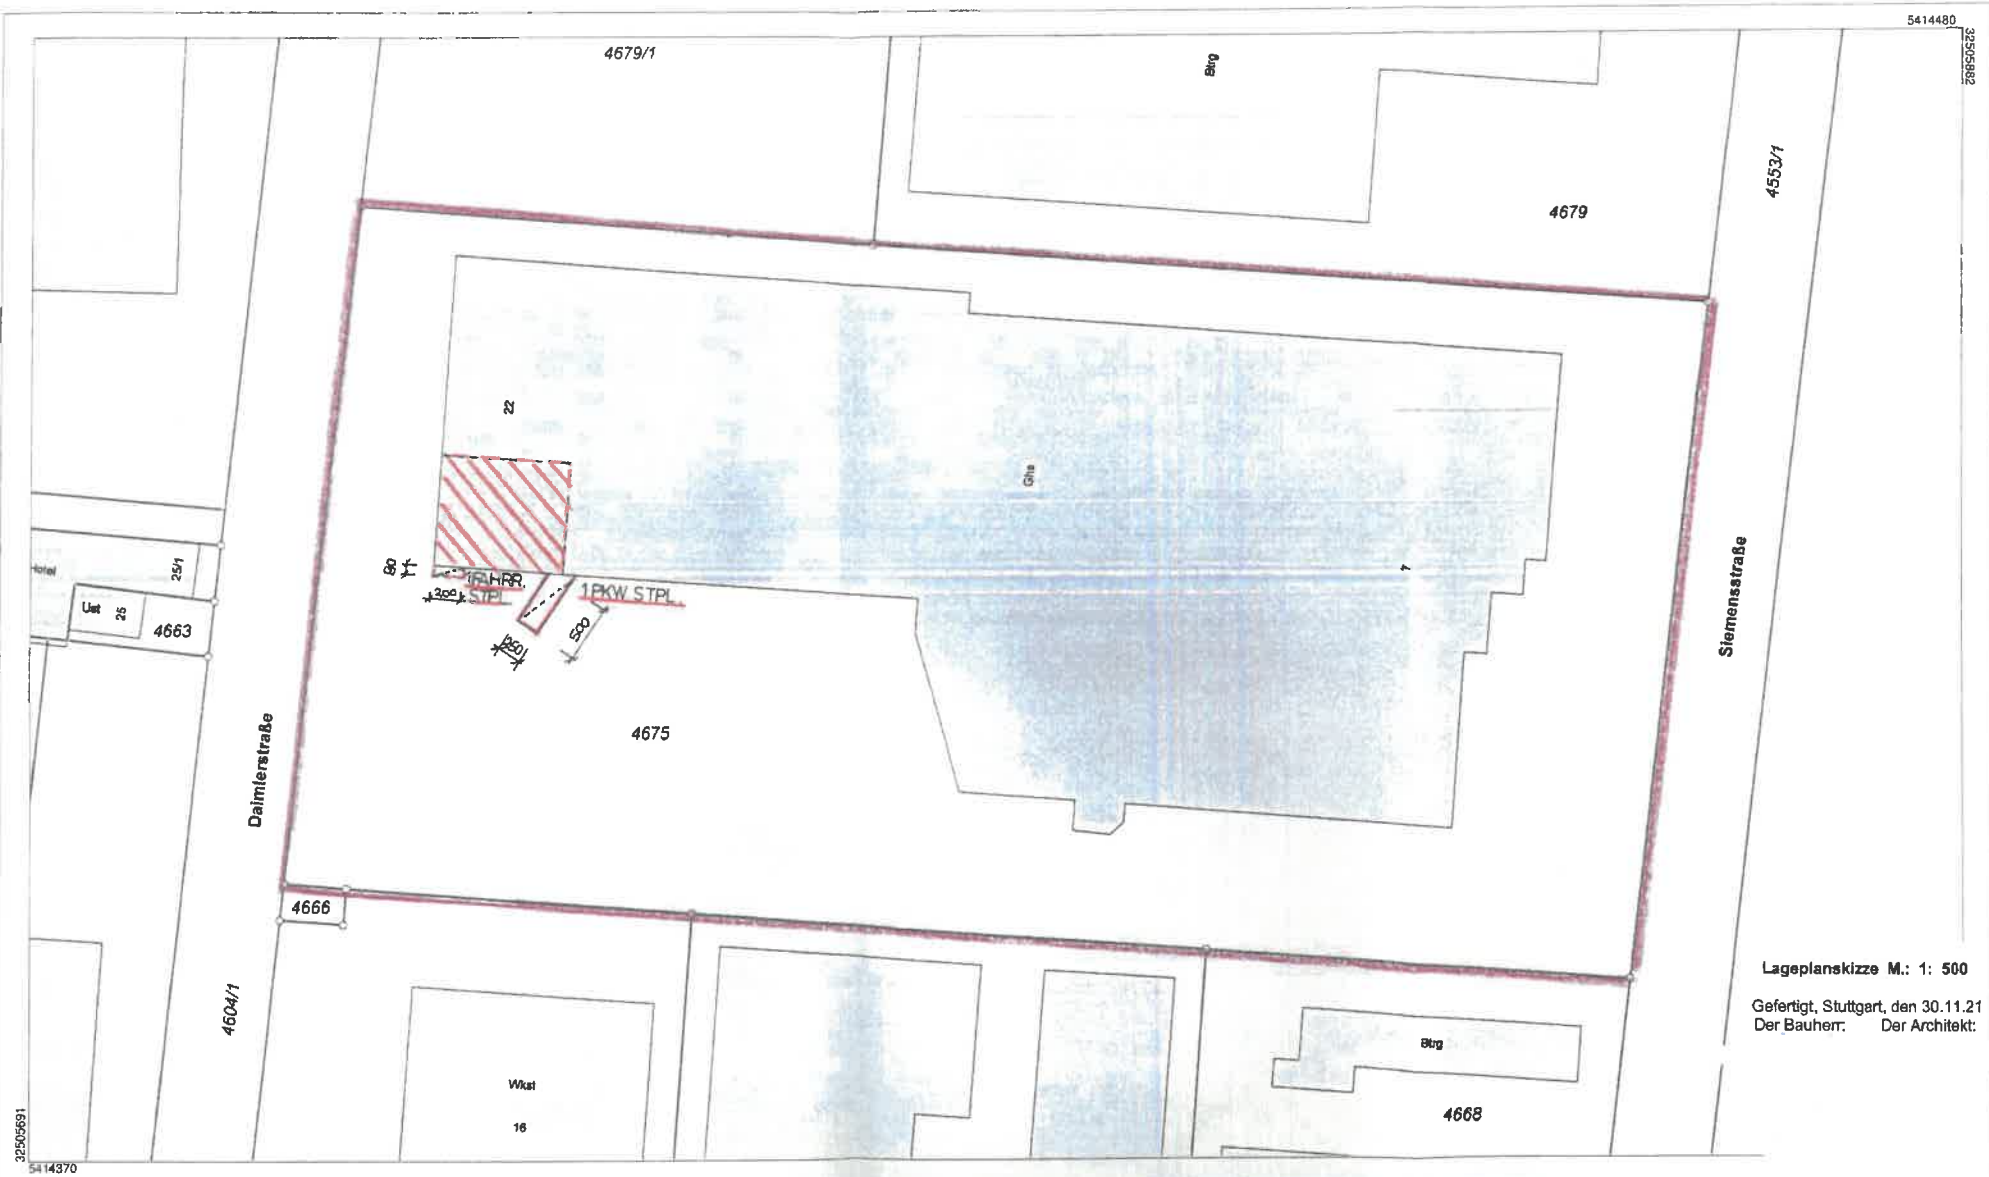


Maßstab 1:500 5 10 15 20 25 Meter

Die Basisinformationen und Basisdaten des Liegenschaftskatasters unterliegen dem Verwendungsvorbehalt nach § 2 Abs. 3 und 4 des Vermessungsgesetzes vom 1. Juli 2004 (GBl. S. 469, 509), zuletzt geändert durch Gesetz vom 23. Februar 2017 (GBl. S. 99, 105). Sie dürfen vom Empfänger nur für den Zweck verwendet werden, zu dem sie übermittelt worden sind. Eine Verwendung für andere Zwecke ist nur zulässig, wenn die Vermessungsbehörde eingewilligt hat.

Lageplanskizze M.: 1: 500

Gefertigt, Stuttgart, den 30.11.21
Der Bauherr: Der Architekt:

Vermessungsverwaltung Baden-Württemberg

Landratsamt Ludwigsburg
Vermessungsbehörde
Hindenburgstraße 40
71638 Ludwigsburg

Auszug aus dem Liegenschaftskataster


Liegenschaftskarte s/w 1:500

Stand vom: 29.11.2021

Flurstück:	4675	Gemeinde:	Schwieberdingen
Flur:		Kreis:	Ludwigsburg
Gemarkung:	Schwieberdingen	Regierungsbezirk:	Stuttgart

LAGEPLAN

KREIS: LUDWIGSBURG
GEMEINDE: SCHWIEBERDINGEN
GEMARKUNG: SCHWIEBERDINGEN

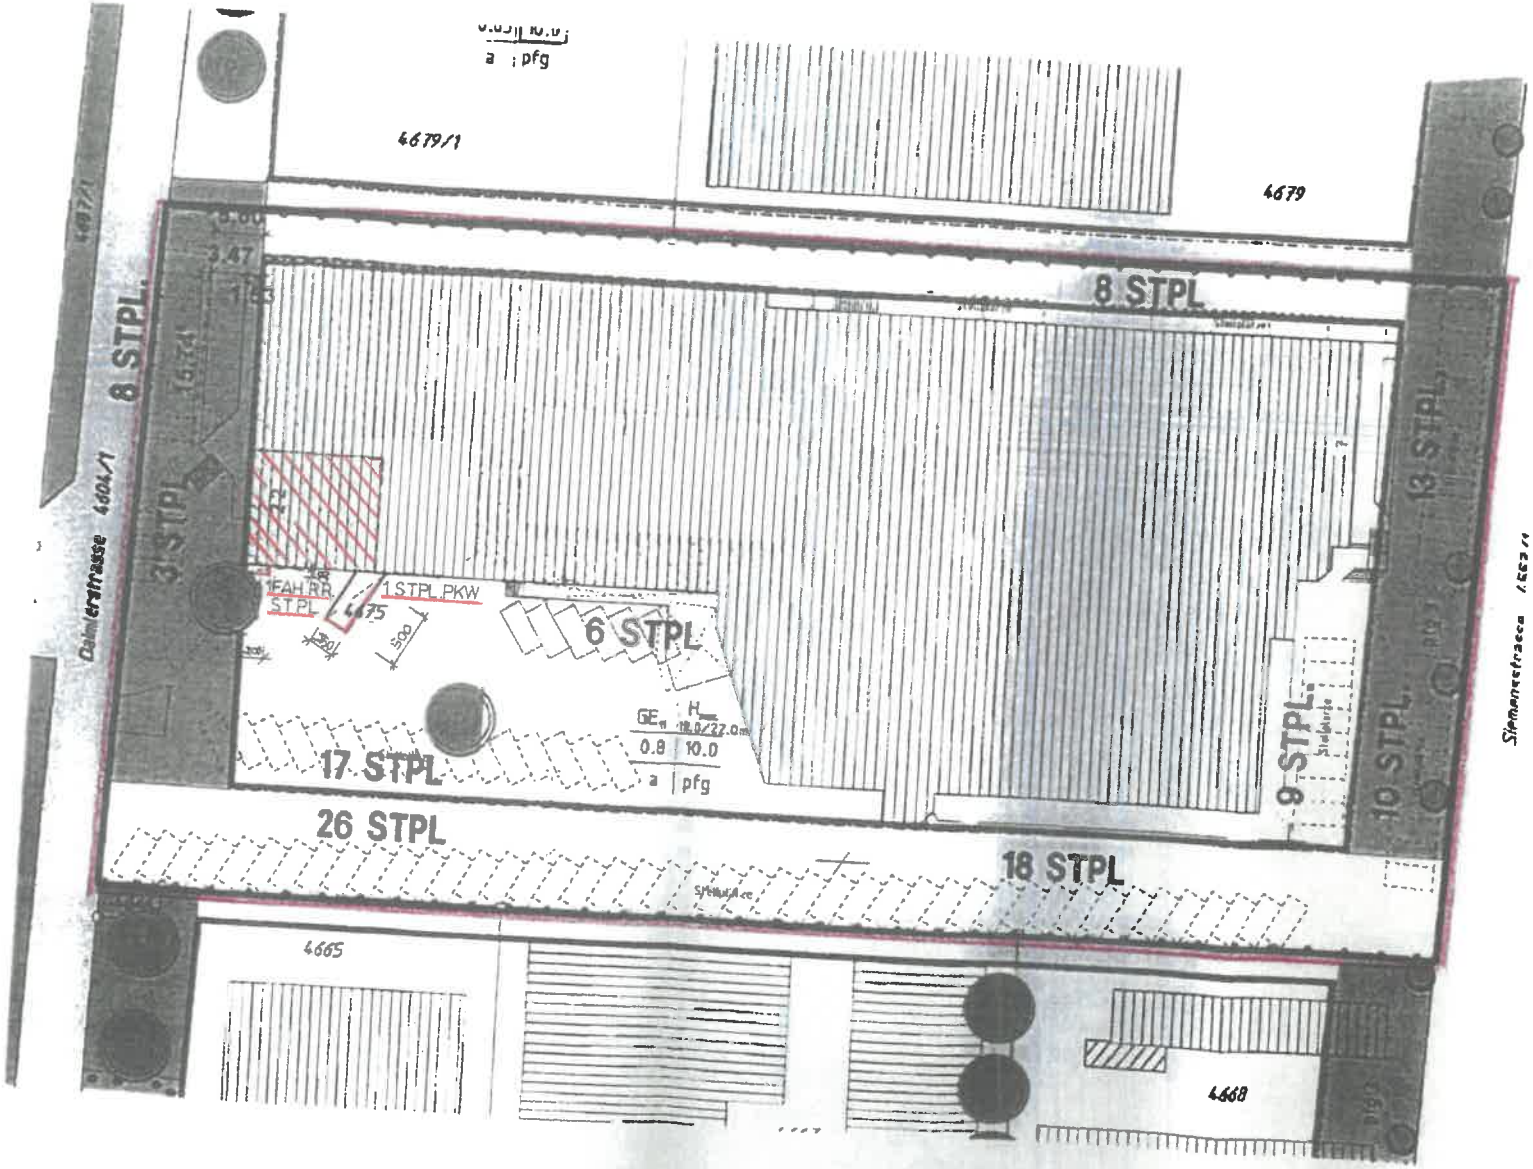

MASSTAB: 1:500


Gefertigt, Stuttgart, den 30.11.
Der Bauherr: Der Archi

E r d g e s c h o s s

Mit Hilfe der Schlüsselkarte
kommt man von den WC's nur durch die Türe zurück , durch die man auch in die WC's kam. Gäste der Gaststätte kommen z.B.nur in die Gaststätte zurück - nicht in die Spielhalle . Gäste der Spielhalle kommen aus den WC's nur zurück in die Spielhalle. Somit ist eine komplett getrennte Nutzung der Einheiten möglich


Die wieder in Betrieb genommenen Gaststätte soll eine eigenständige Gaststättenkonzession erhalten


Gemeinsame WC Anlagen für Spielhalle
und wieder in Betrieb zu nehmende Gaststätte

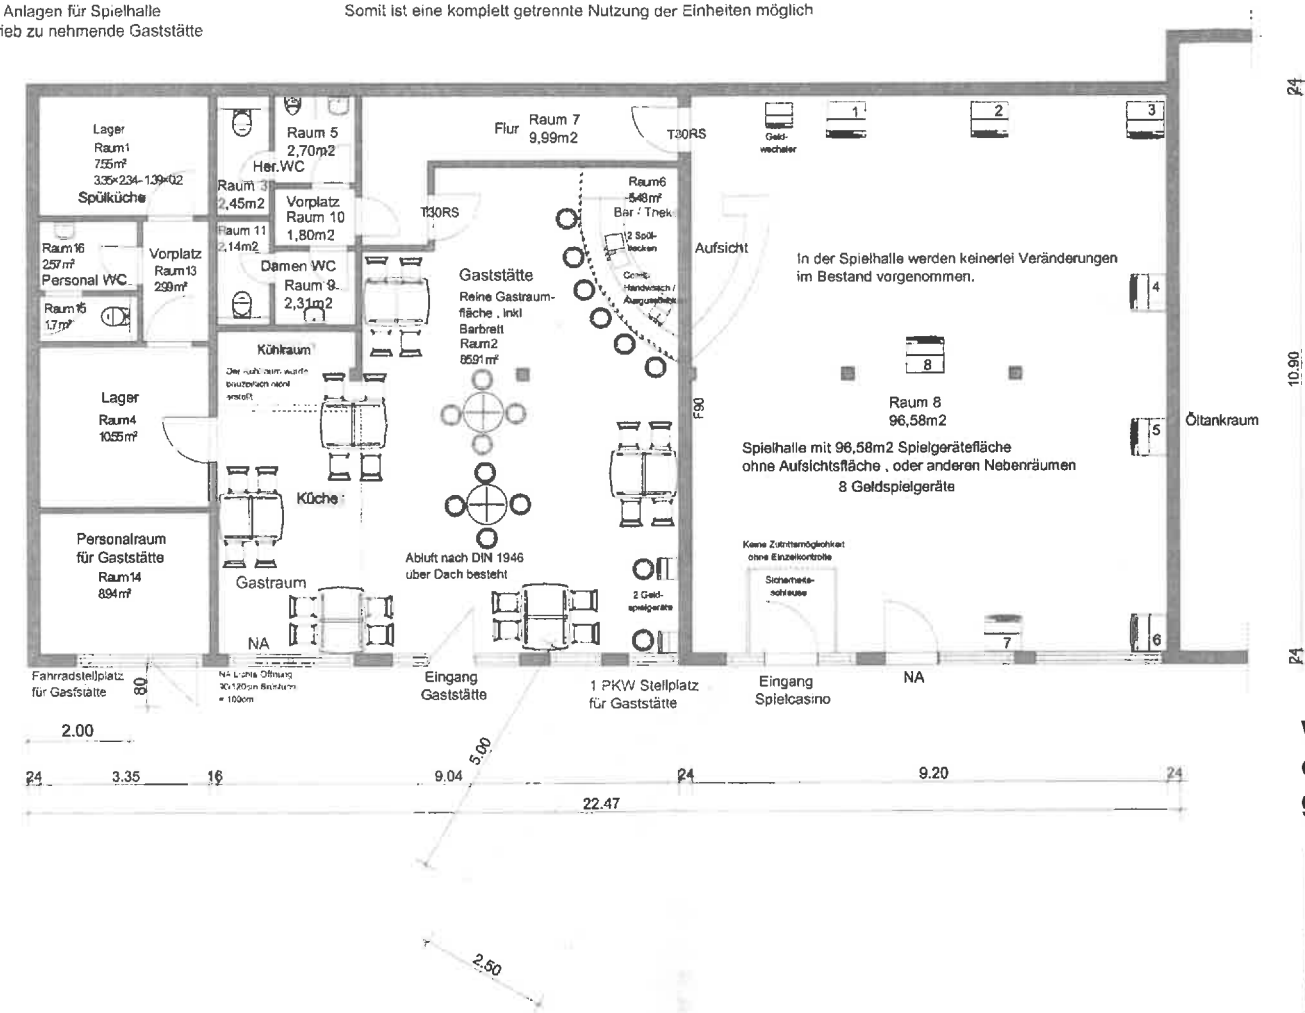

Wiederinbetriebnahme der baurechtlich bereits genehmigten Gaststätte

Architekt:	
Bauherr:	Maßstab: 1 : 100
	Datum: 30.11.2021
Projekt: Wiederinbetriebnahme d. Gaststätte Dalmlerstr.22 , 71701 Schwieberdingen	gez.
	gepl.
Erdgeschoss	Plan-Nr.

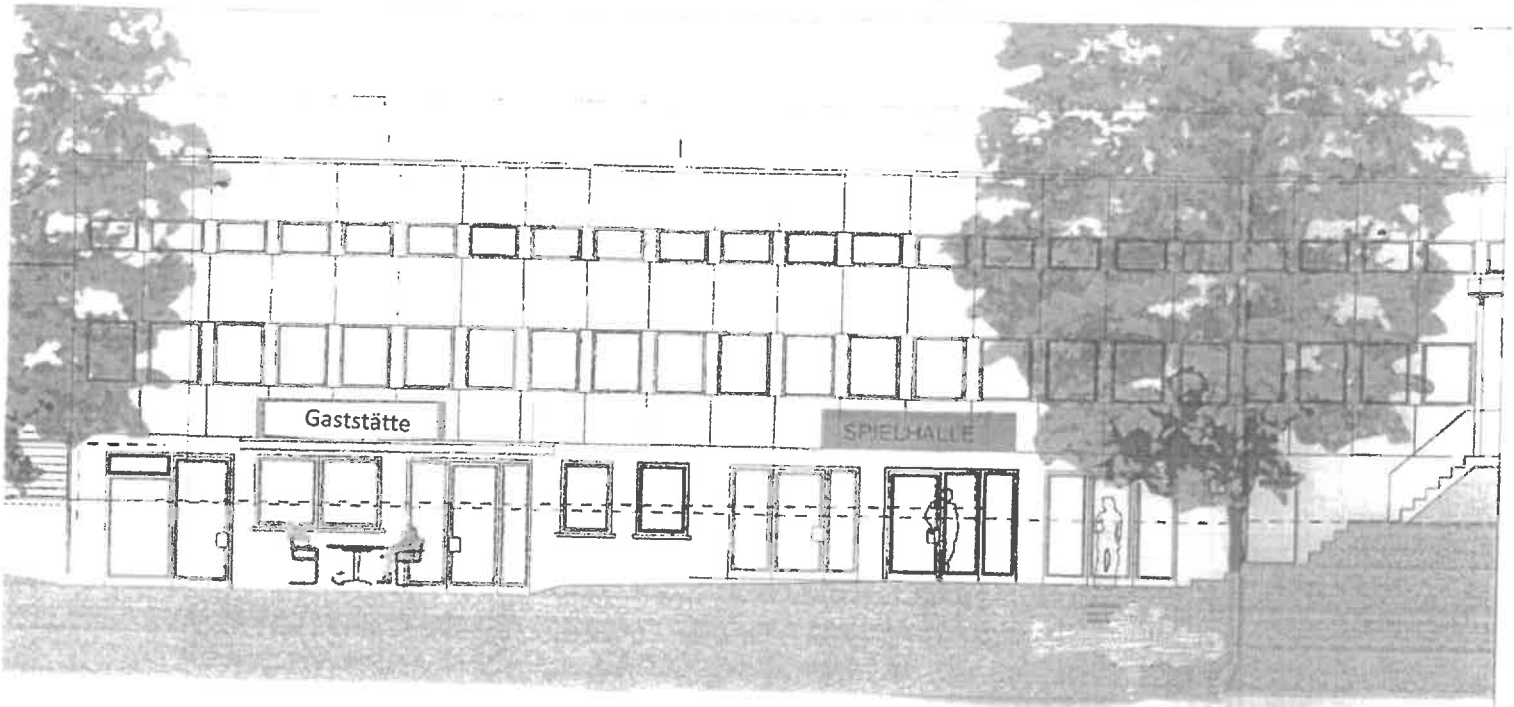

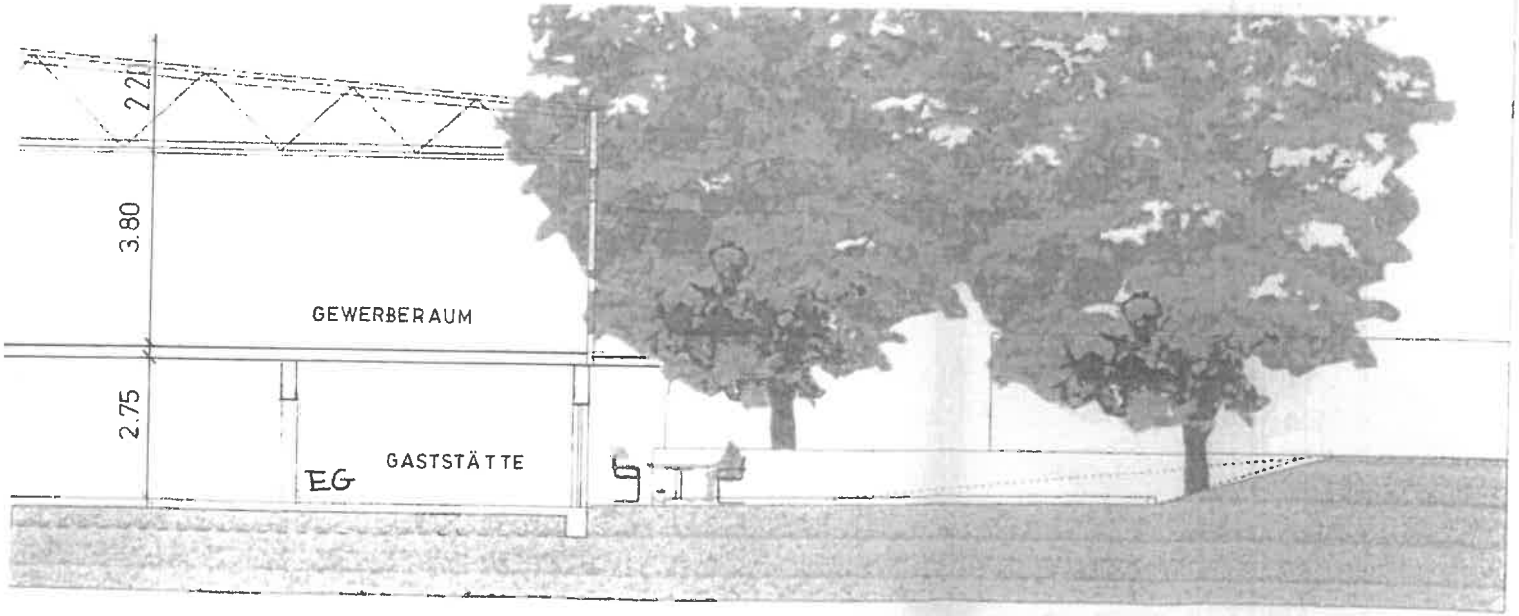

Wiederinbetriebnahme der baurechtlich bereits genehmigten Gaststätte

Daimlerstr. 22

71701

Südansicht

Schnitt A-A

M.: 1 : 100

Stuttgart, den 30.11.21

Der Antragsteller

Der Architekt