





**Kreis:** Ludwigsburg  
**Gemeinde:** Schwiebedingen  
**Gemarkung:** Schwiebedingen

# Abstandsflächenplan

(Abstandsflächenplan nach §5 LBO 2015)


Ermittlung der Abstandsflächen:  
 max. Höhe 8,96 m  
 $5,46 \times 0,125 = 4,12 \text{ m}$   
 $\Rightarrow$  mind. 2,50 m

Bemerkung: Ergibt sich rechnerisch eine Abstandsfläche < 2,50 m, so ist der Mindestabstand von 2,50 m anzusetzen. Der rechnerisch ermittelte Betrag der Mindestabstände 2,00 m.  
 Auszug aus dem Lageplan und dem Entwurf nach § 4 Abs. 2 bis 5 LBO/VVO. Unterirdische Versorgungsleitungen und dgl. sind im Plan nicht eingezeichnet, soweit sie im vorliegenden Plan nicht eingezeichnet sind.

Höhen im Neuen System  
 Maßstab: 1:500

15.12.2021

CA/02/7

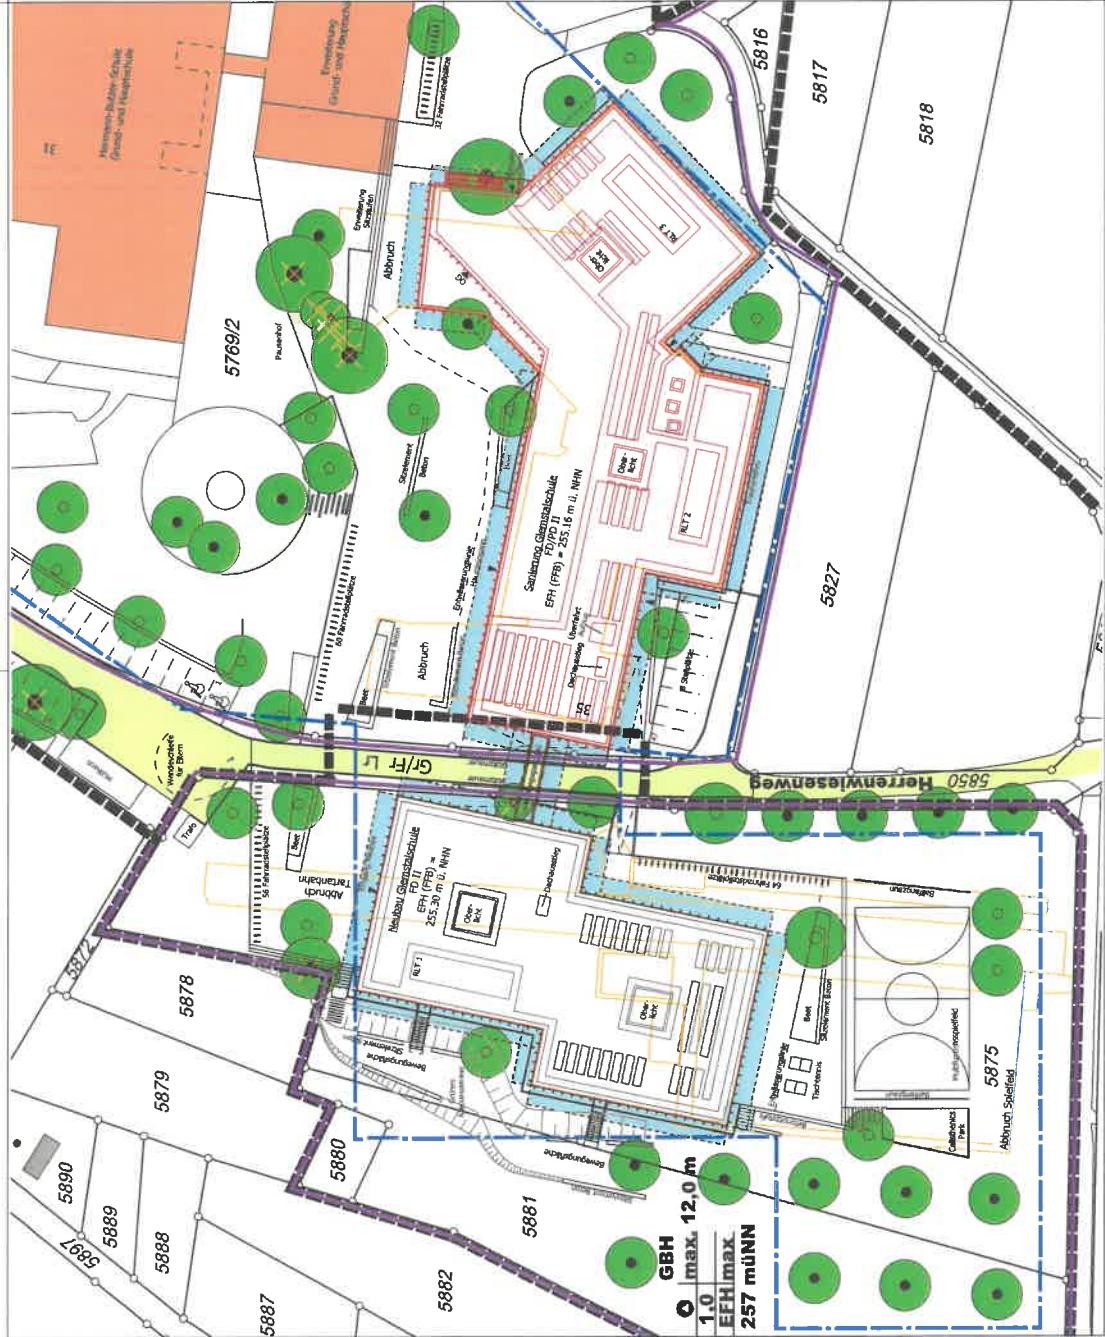



# BAUANTRAG

Index	Datum	Name	Änderung	
gez.	15.12.2021			
gegr.:				
Masstab:	1:500			
Projekt	Sanierung und Neubau Glemstalchule		Projekt Nr.	RS 0109
		Schwieberdingen - Hemmingen		
Planinhalt	Lageplan		Phase	Planer
			4	OP
				LA
			XX	00001
				VA
				Index
				LA
				VA

**Bauherr:**

**Unterschrift:**

15.12.2021

**Entwurfsverfasser:**

**Unterschrift:**

15.12.2021

**Grundstück:**

Gemeinde: Schwieberdingen  
 Flurstück: 5769/2, 5875, 5630, 5881  
 Gemarkung: Schwieberdingen  
 Herrenwiesweg 35, 71701  
 Bauort: Schwieberdingen





### Legende

**NEUBAU**

- Neubau (Red outline)
- Bestand (Grey outline)
- Abbruch (Dashed outline)
- Öffnen (Dotted outline)

**BEI FHO**

- Projektbereich (Green)
- Projektzone (Yellow)
- Projektlinie (Red)
- Projektfläche (Blue)
- Projektlinie (Blue)
- Projektfläche (Blue)

**BEI FHO**

- Projektbereich (Green)
- Projektzone (Yellow)
- Projektlinie (Red)
- Projektfläche (Blue)
- Projektlinie (Blue)
- Projektfläche (Blue)




## BAUANTRAG

Projekt: **BS 0309**

Bestandteil des Neubaus: **Grundschulbau**

Projekt: **BS 0309**

Beauftragter:	Verwaltungsamt
Schulverwaltungsamt:	11.13.2011
Umschreibung:	11.13.2011
Projektbeginn:	1997, 1971, 1991, 1991
Projektabschluss:	1997, 1971, 1991, 1991
Projektziele:	1. Erweiterung des Bestandes
Projektziele:	2. Erweiterung des Bestandes
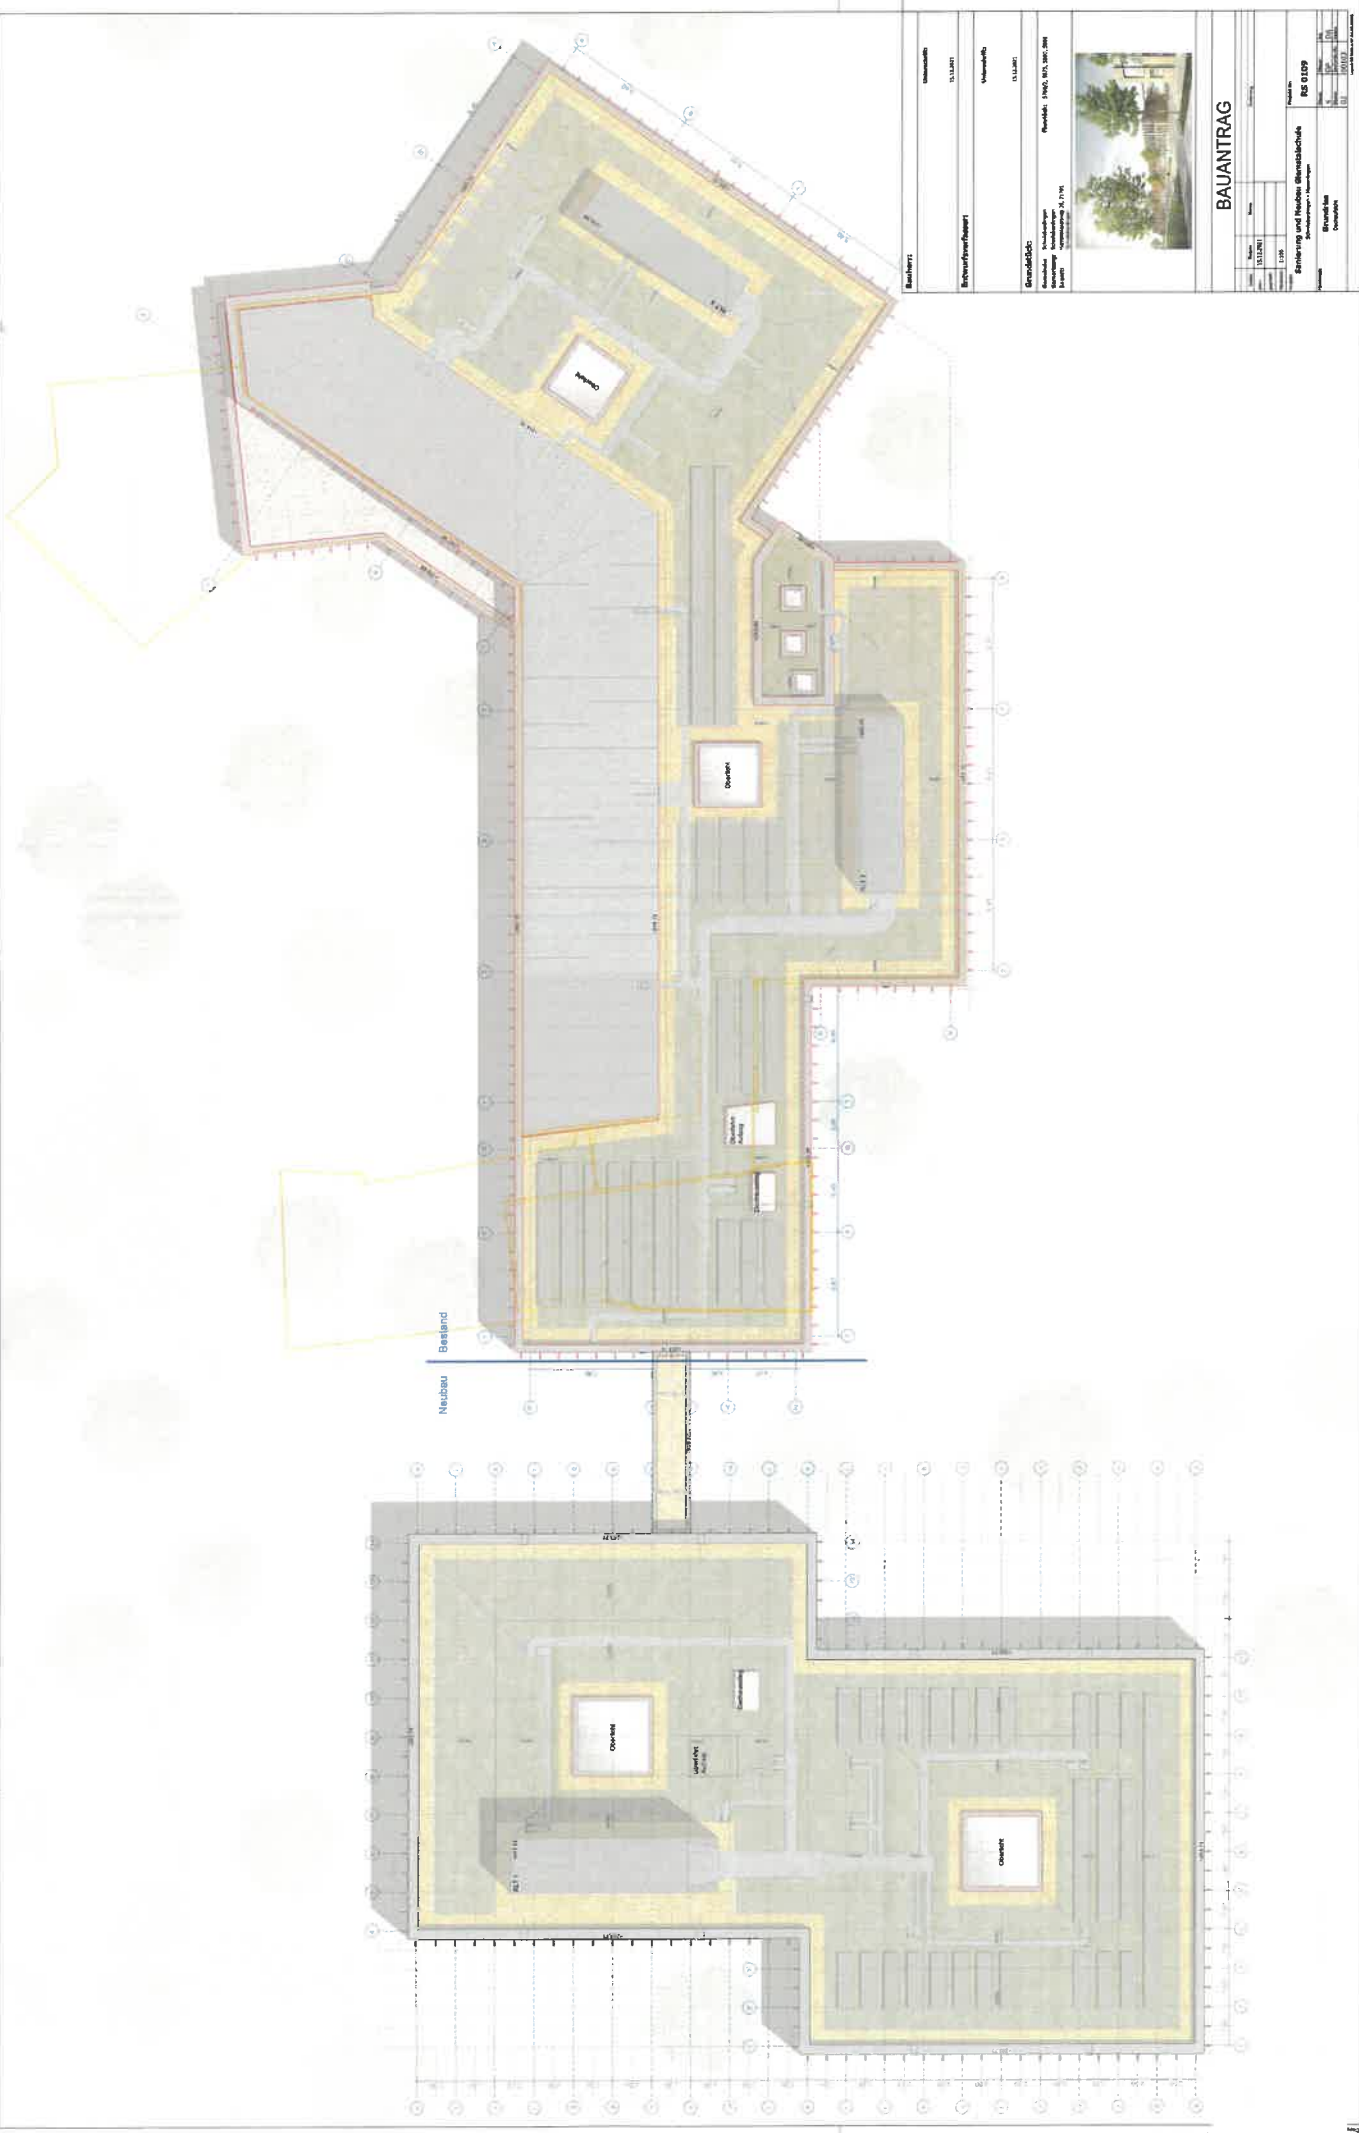

## BAUANTRAG

Name	Mitarbeiter	Projekt	Baustufe
1.136	13.12.21		<b>BS 0109</b>
<b>Bearbeitung und Ausbau Bauelemente</b>			
Bauelement			Bauelement
Ebenen			Ebenen
Dateiname			Dateiname
Datum			Datum
Version			Version
Verzeichnis			Verzeichnis
Projekt			Projekt
Mitarbeiter			Mitarbeiter


**Projekt:** BS 0109  
**Bearbeitung und Ausbau Bauelemente**

**Bauherr:**


**Bauverfahrener:** 13.12.21

**Vermessung:** 13.12.21


**Gründfläche:** Grundstück: 1.136, 137, 138, 139  
 Grundstück: 1.136, 137, 138, 139  
 Grundstück: 1.136, 137, 138, 139  
 Grundstück: 1.136, 137, 138, 139

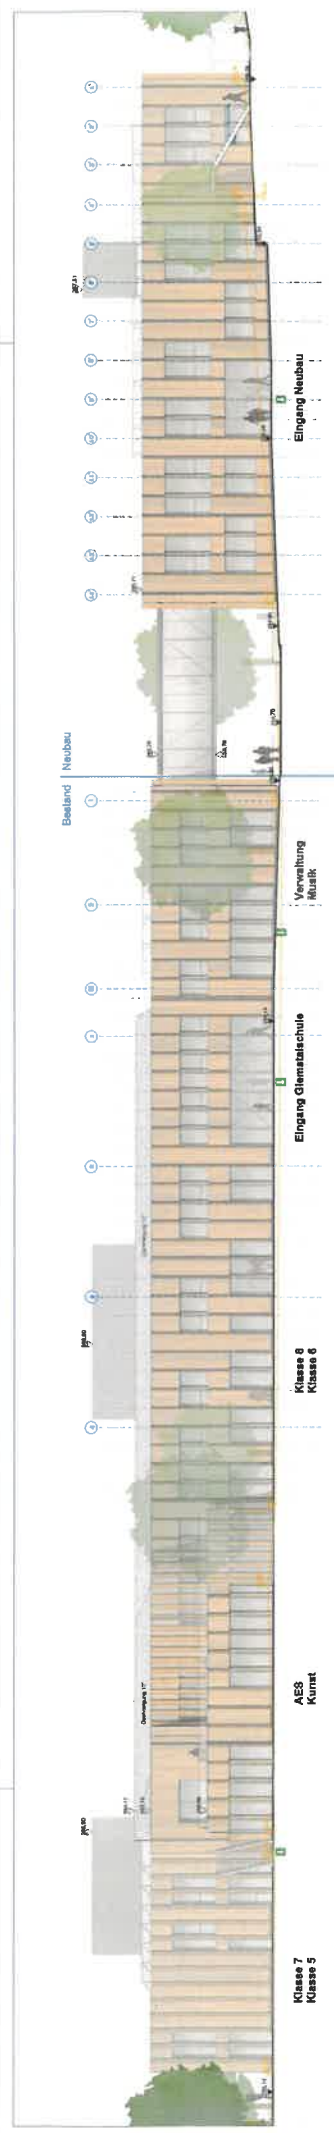


**ANSICHT NORD**  
M:1/100

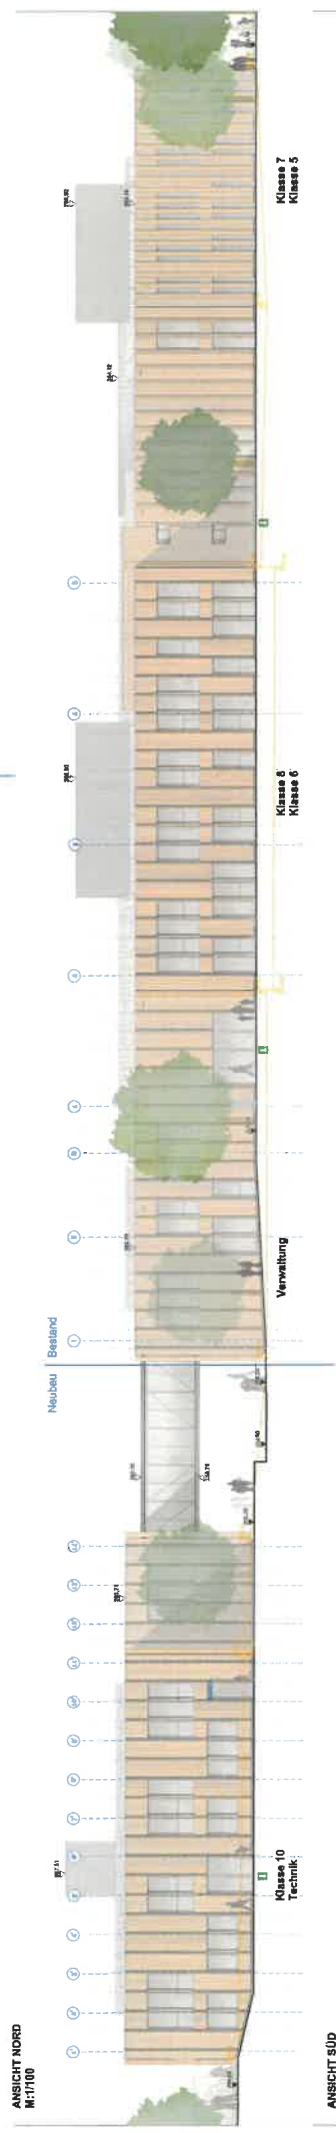

**ANSICHT SÜD**  
M:1/100

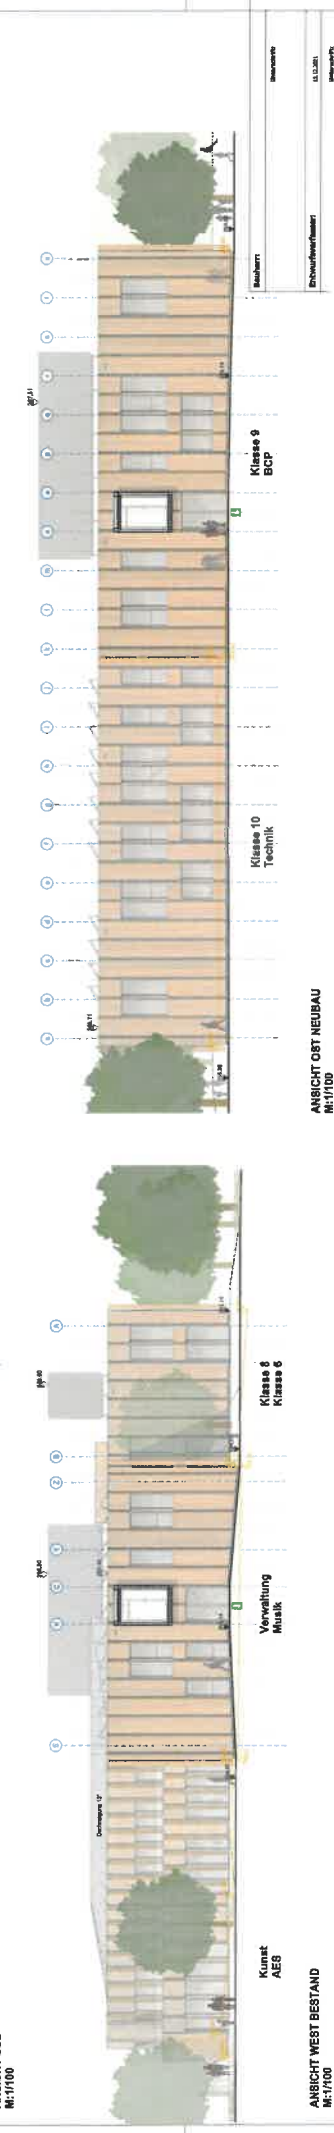




**ANSICHT OST NEUBAU**  
M:1/100

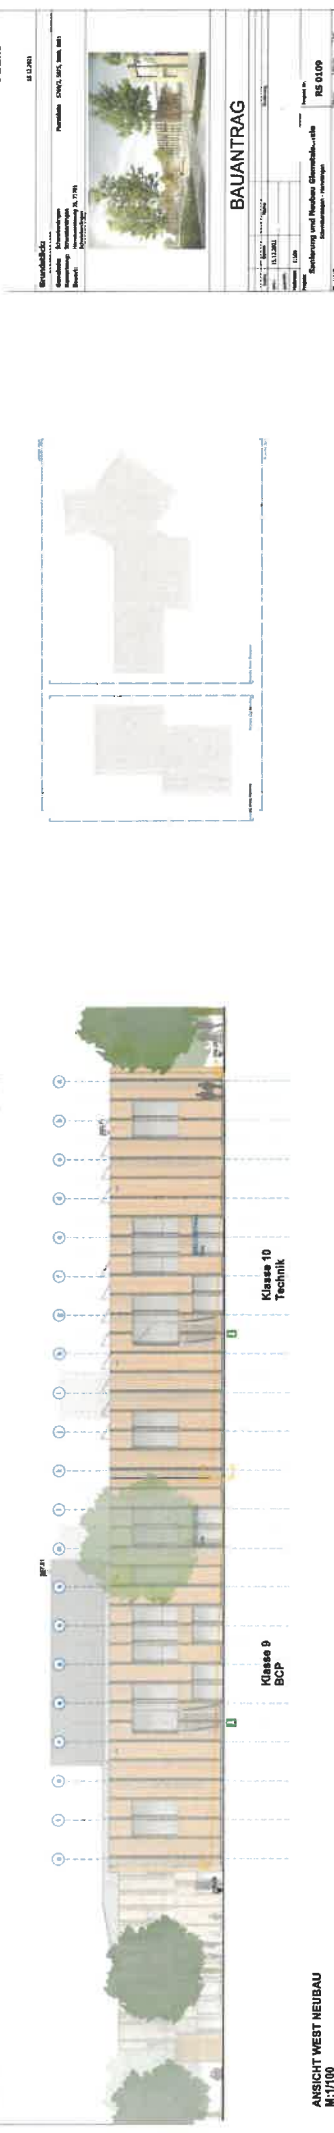

**ANSICHT WEST NEUBAU**  
M:1/100

<b>Bauherr:</b>	
<b>Erhebungsnummer:</b>	EL 2.021
<b>Erstellungsdatum:</b>	12.12.2011
<b>Bauherr:</b>	
<b>Projektname:</b>	Grundriss: 2011_04_15_001_001
<b>Blatt:</b>	01/100
<b>Blattgröße:</b>	300x450
<b>BAUANTRAG</b>	
<b>Name:</b>	RS 0109
<b>Ansprechpartner:</b>	
<b>Telefon:</b>	
<b>E-Mail:</b>	
<b>Standort:</b>	
<b>Skizze:</b>	
<b>Bemerkungen:</b>	
<b>Gezeichnet:</b>	
<b>Geprüft:</b>	
<b>Abgeschlossen:</b>	
<b>Abgeschlossen:</b>	

© 2011 RS 0109

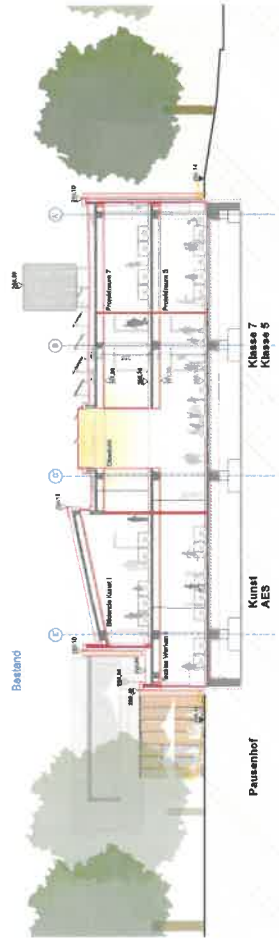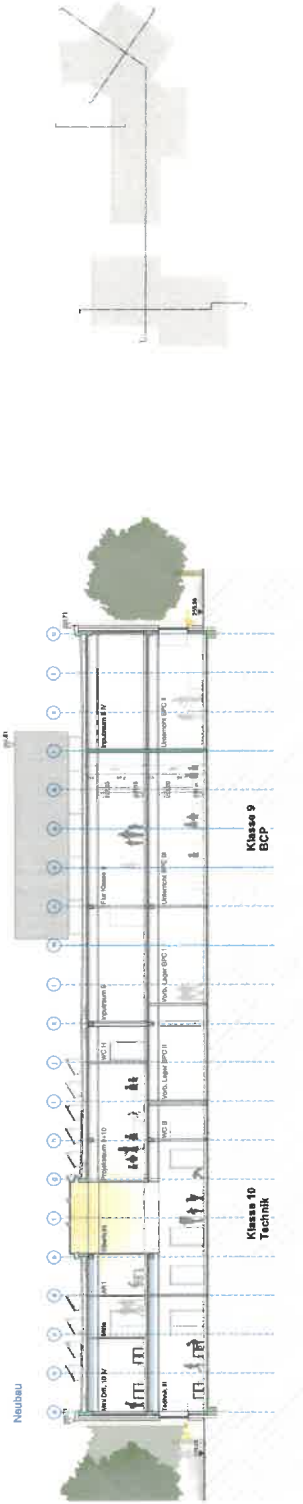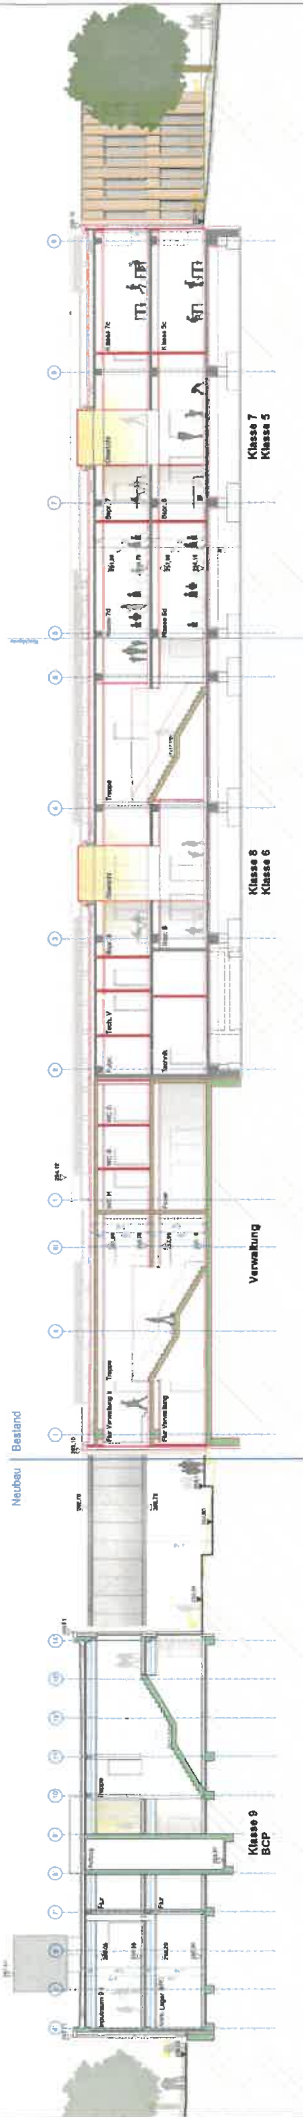


**Legende**

- NEUBAU
- Bestand
- Umbau
- ... (other symbols for materials and structures)

BAUWERK	Vertrag/Nr.	15.17.2011				
Erhverfahrschein	Messung/Nr.	15.17.2011				
Entwerfer/Architekt	Standort	Bonn, 53105, 53091, 53093, 53099				
Standort	Titel	BAUANTRAG				
Projekt	<table border="1"> <tr> <th colspan="2">BS 0109</th> </tr> <tr> <td>... (small table with columns for area, cost, etc.)</td> <td>...</td> </tr> </table>		BS 0109		... (small table with columns for area, cost, etc.)	...
BS 0109						
... (small table with columns for area, cost, etc.)	...					
<p>Bauherr: ...</p> <p>Architekt: ...</p> <p>Vertrag/Nr.:</p> <p>Standort:</p>						



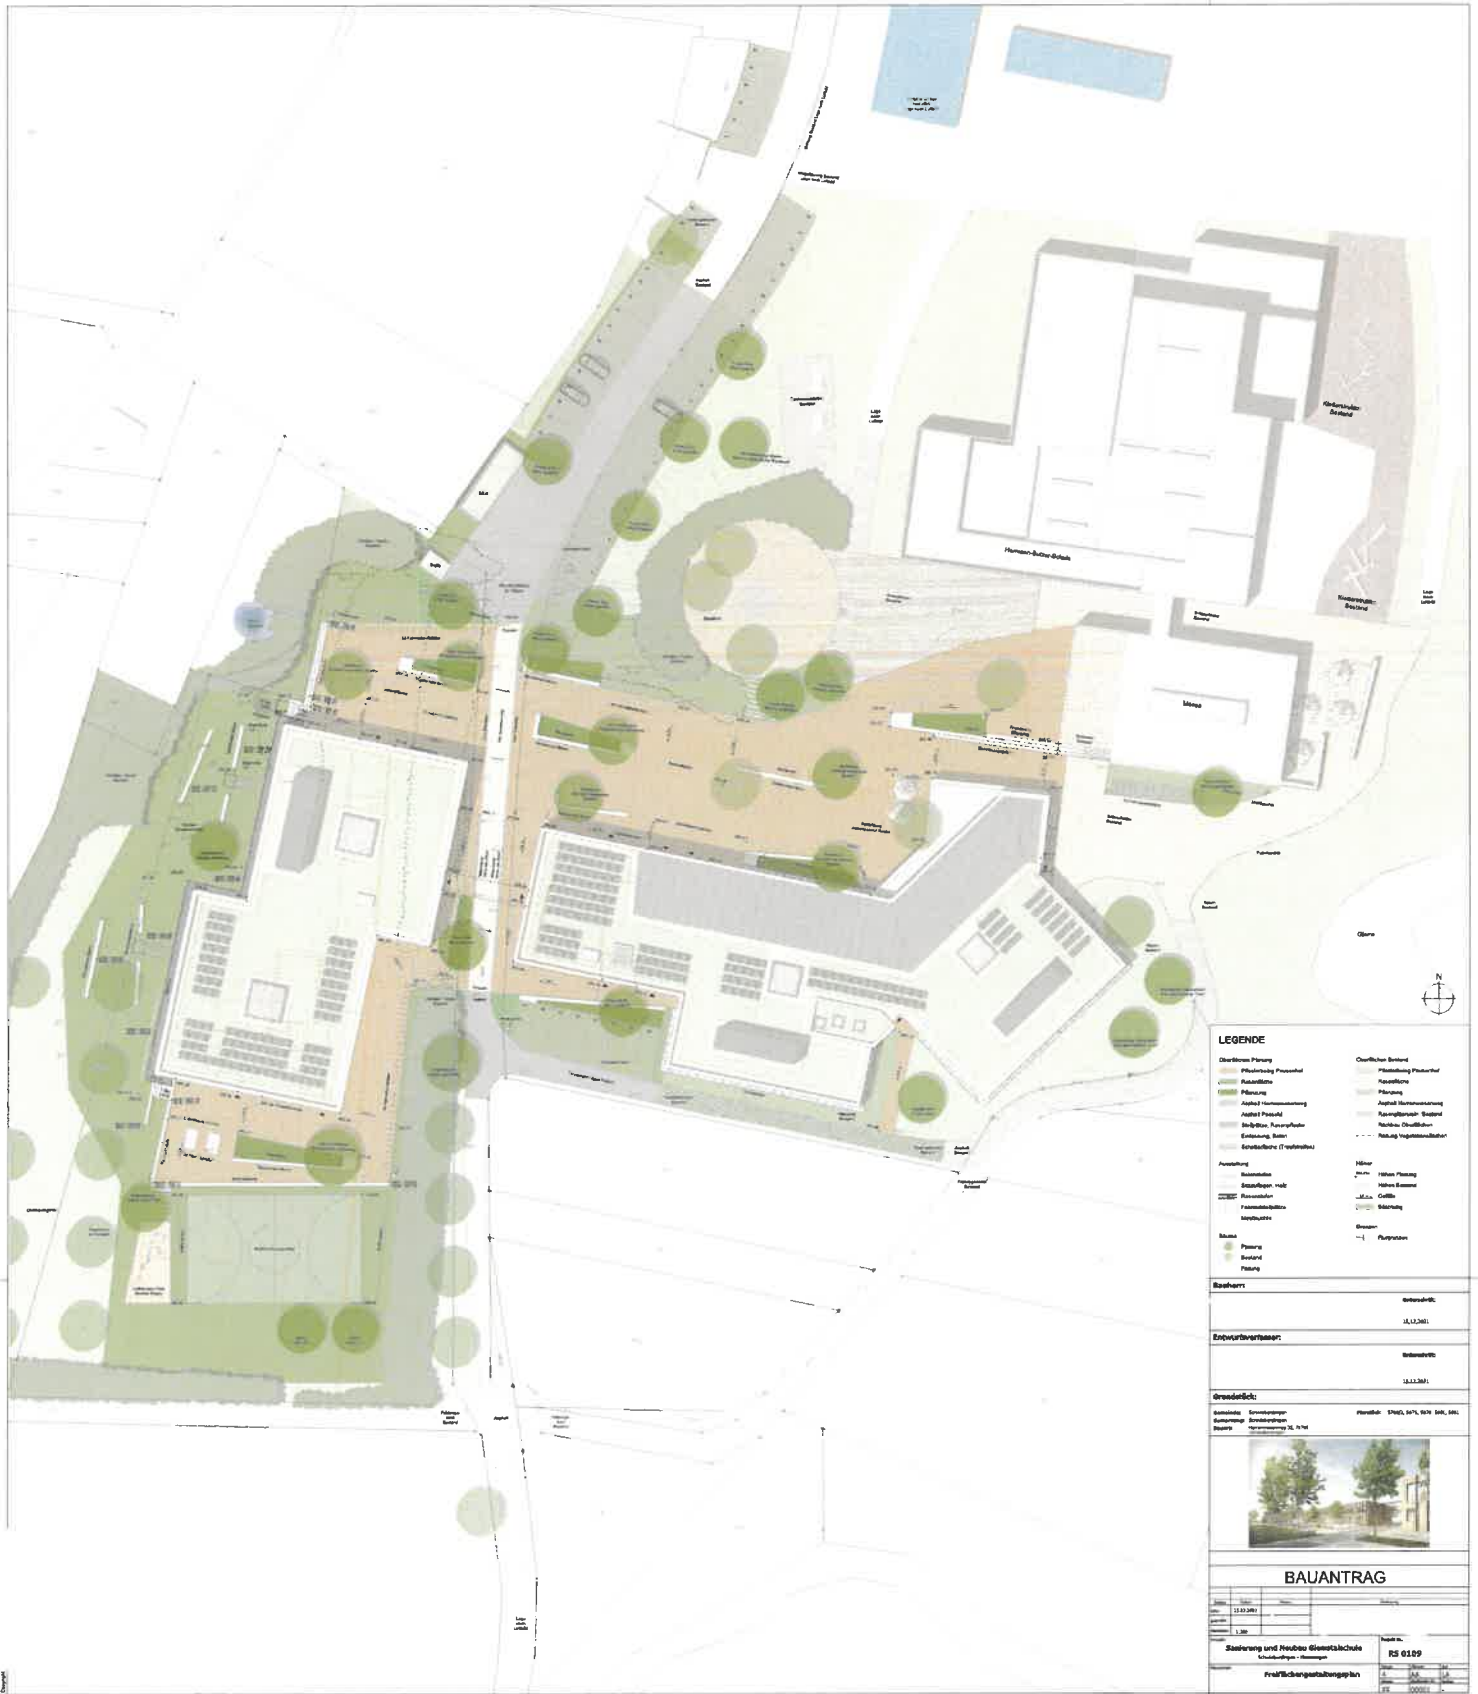

**LEGENDE**

<ul style="list-style-type: none"> <li>Grundfläche Planung</li> <li>Flächenabgrenzung</li> <li>Flächenmaß</li> <li>Flächennutzung</li> <li>Fläche Grün</li> <li>Fläche Wasser</li> <li>Fläche Pflanz</li> </ul>	<ul style="list-style-type: none"> <li>Flächenabgrenzung</li> <li>Flächenmaß</li> <li>Flächennutzung</li> <li>Fläche Grün</li> <li>Fläche Wasser</li> <li>Fläche Pflanz</li> </ul>
---	--

<b>Bauherr:</b>	Insoweit
<b>Erwärteter Baubeginn:</b>	12.12.2011
<b>Grundstück:</b>	Insoweit
<b>Standort:</b>	Insoweit



**BAUANTRAG**

<b>Antragsteller:</b>	Insoweit
<b>Antragsteller-Adresse:</b>	Insoweit
<b>Antragstellungsdatum:</b>	12.12.2011
<b>Antragsteller:</b>	Insoweit
<b>Antragsteller-Adresse:</b>	Insoweit
<b>Antragstellungsdatum:</b>	12.12.2011
