
Kreis Ludwigsburg
Gemeinde Schwieberdingen
Gemarkung Schwieberdingen

LAGEPLAN

Zeichnerischer Teil zum Bauantrag
(§ 4 LBOVVO)
Auszug aus dem LIKA

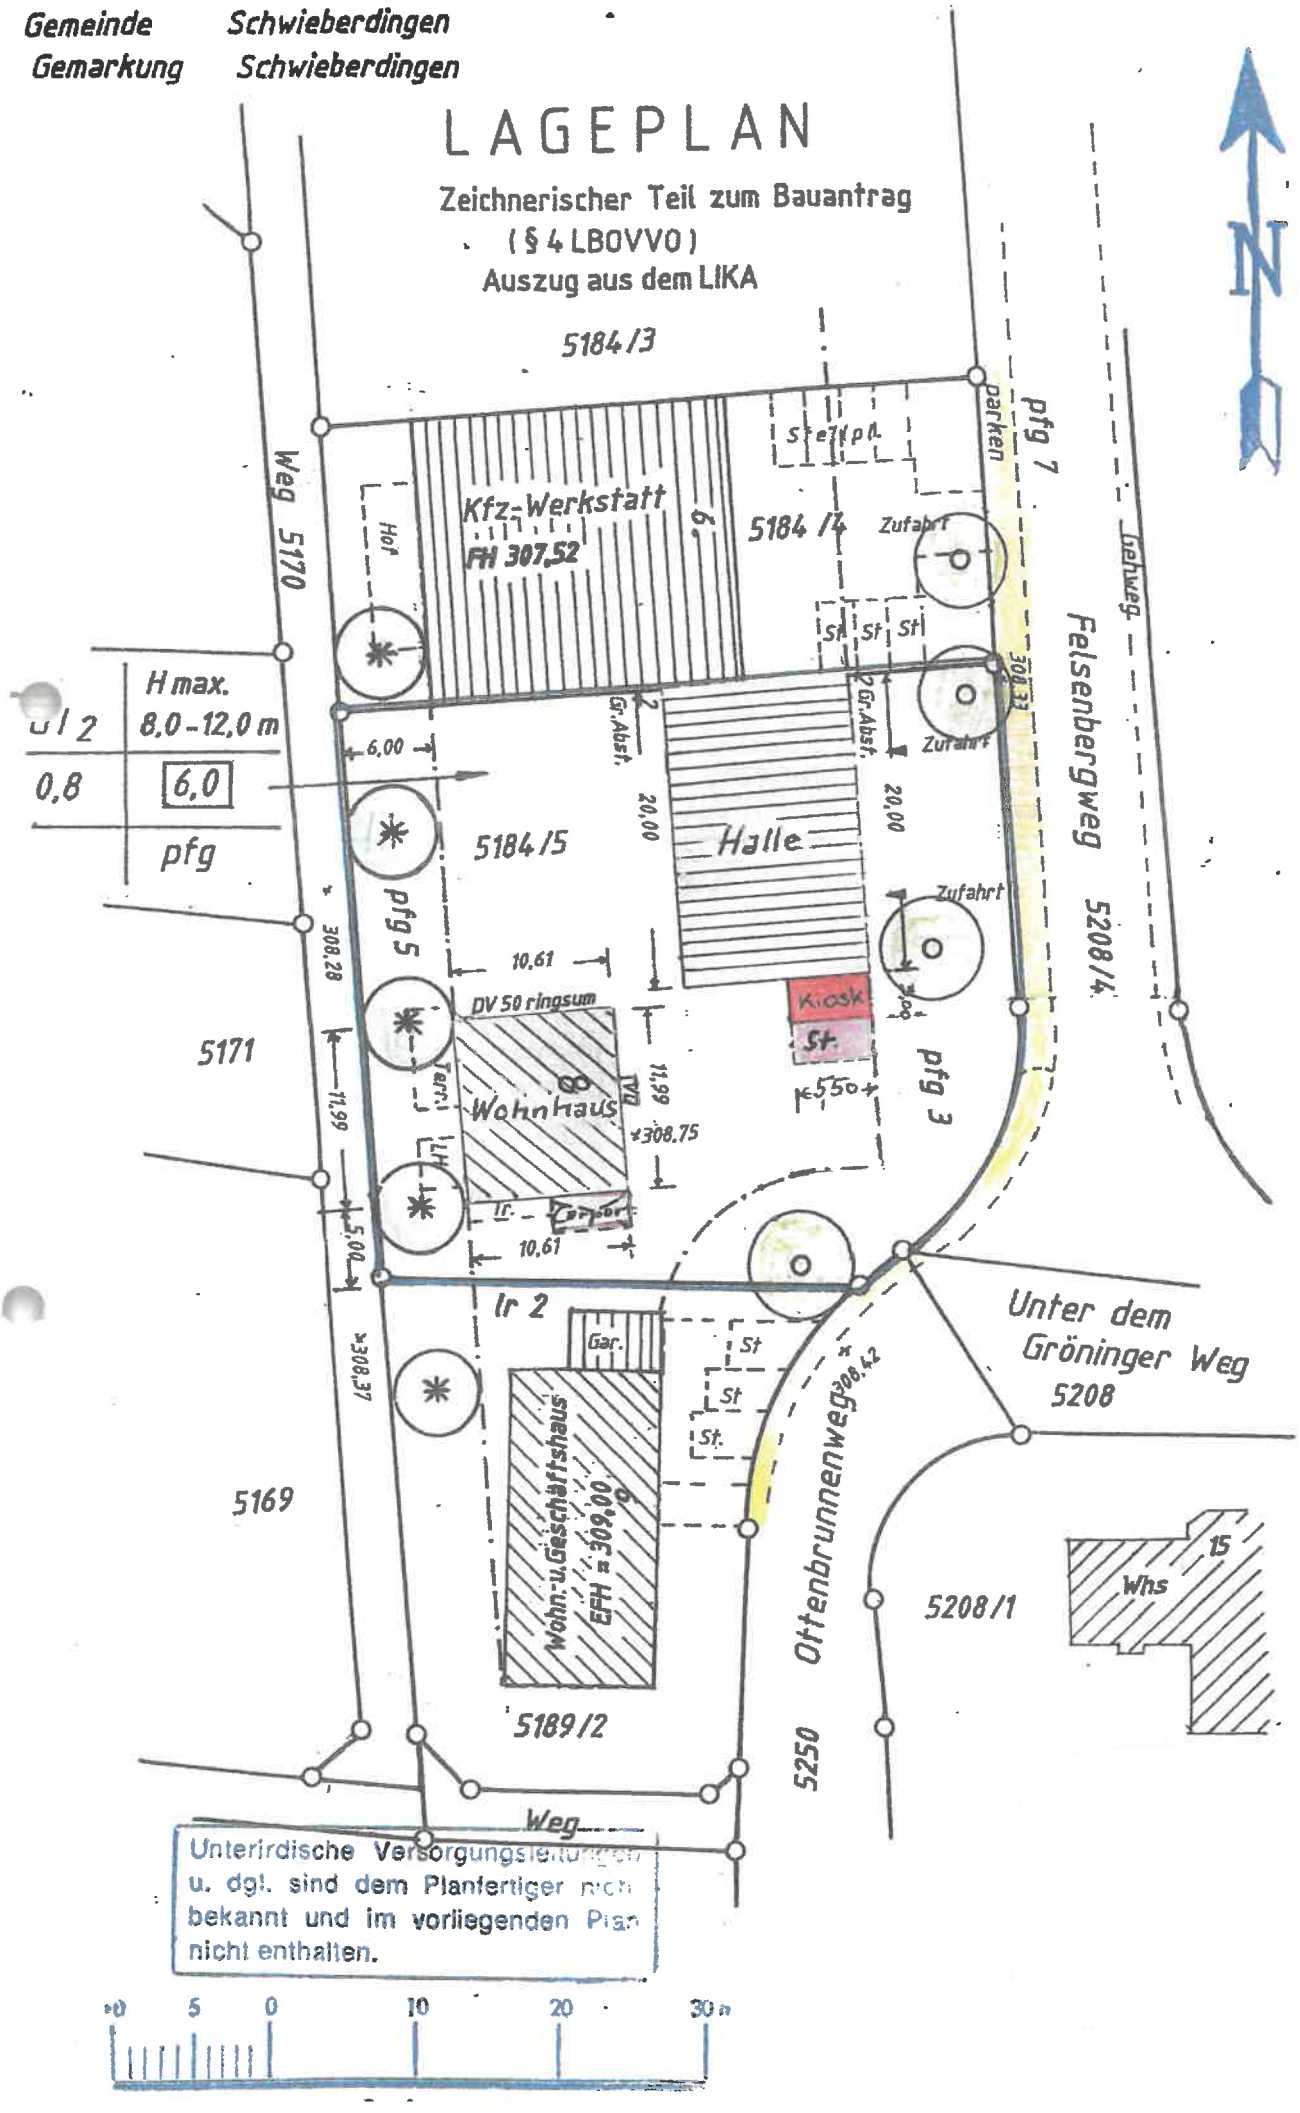

Unterirdische Versorgungsleitungen u. dgl. sind dem Planfertiger nicht bekannt und im vorliegenden Plan nicht enthalten.



Maßstab 1:2500 20 40 60 80 100 Meter

Die Basisinformationen und Basisdaten des Liegenschaftskatasters unterliegen dem Verwendungsvorbehalt nach § 2 Abs. 3 und 4 des Vermessungsgesetzes vom 1. Juli 2004 (GBl. S. 469, 509), zuletzt geändert durch Gesetz vom 23. Februar 2017 (GBl. S. 99, 105). Sie dürfen vom Empfänger nur für den Zweck verwendet werden, zu dem sie übermittelt worden sind. Eine Verwendung für andere Zwecke ist nur zulässig, wenn die Vermessungsbehörde eingewilligt hat.

LAGEPLAN

Auszug aus dem Liegenschaftskataster

Liegenschaftskarte 1:2500

Stand vom: 12.04.2022

Flurstück:	5142 u. a.	Gemeinde:	Schwieberdingen
Flur:		Kreis:	Ludwigsburg
Gemarkung:	Schwieberdingen	Regierungsbezirk:	Stuttgart

Auszug aus dem Liegenschaftskataster

Liegenschaftskarte 1:2500

Stand vom: 12.04.2022

Flurstück:	9747	Gemeinde:	Schwieberdingen
Flur:		Kreis:	Ludwigsburg
Gemarkung:	Schwieberdingen	Regierungsbezirk:	Stuttgart



Maßstab 1:2500 20 40 60 Meter


Die Basisinformationen und Basisdaten des Liegenschaftskatasters unterliegen dem Verwendungsvorbehalt nach § 2 Abs. 3 und 4 des Vermessungsgesetzes vom 1. Juli 2004 (GBl. S. 469, 509), zuletzt geändert durch Gesetz vom 23. Februar 2017 (GBl. S. 99, 105). Sie dürfen vom Empfänger nur für den Zweck verwendet werden, zu dem sie übermittelt worden sind. Eine Verwendung für andere Zwecke ist nur zulässig, wenn die Vermessungsbehörde eingewilligt hat.

Auszug aus dem Liegenschaftskataster

Liegenschaftskarte 1:2500

Stand vom: 12.04.2022

Flurstück:	9747	Gemeinde:	Schwieberdingen
Flur:		Kreis:	Ludwigsburg
Gemarkung:	Schwieberdingen	Regierungsbezirk:	Stuttgart

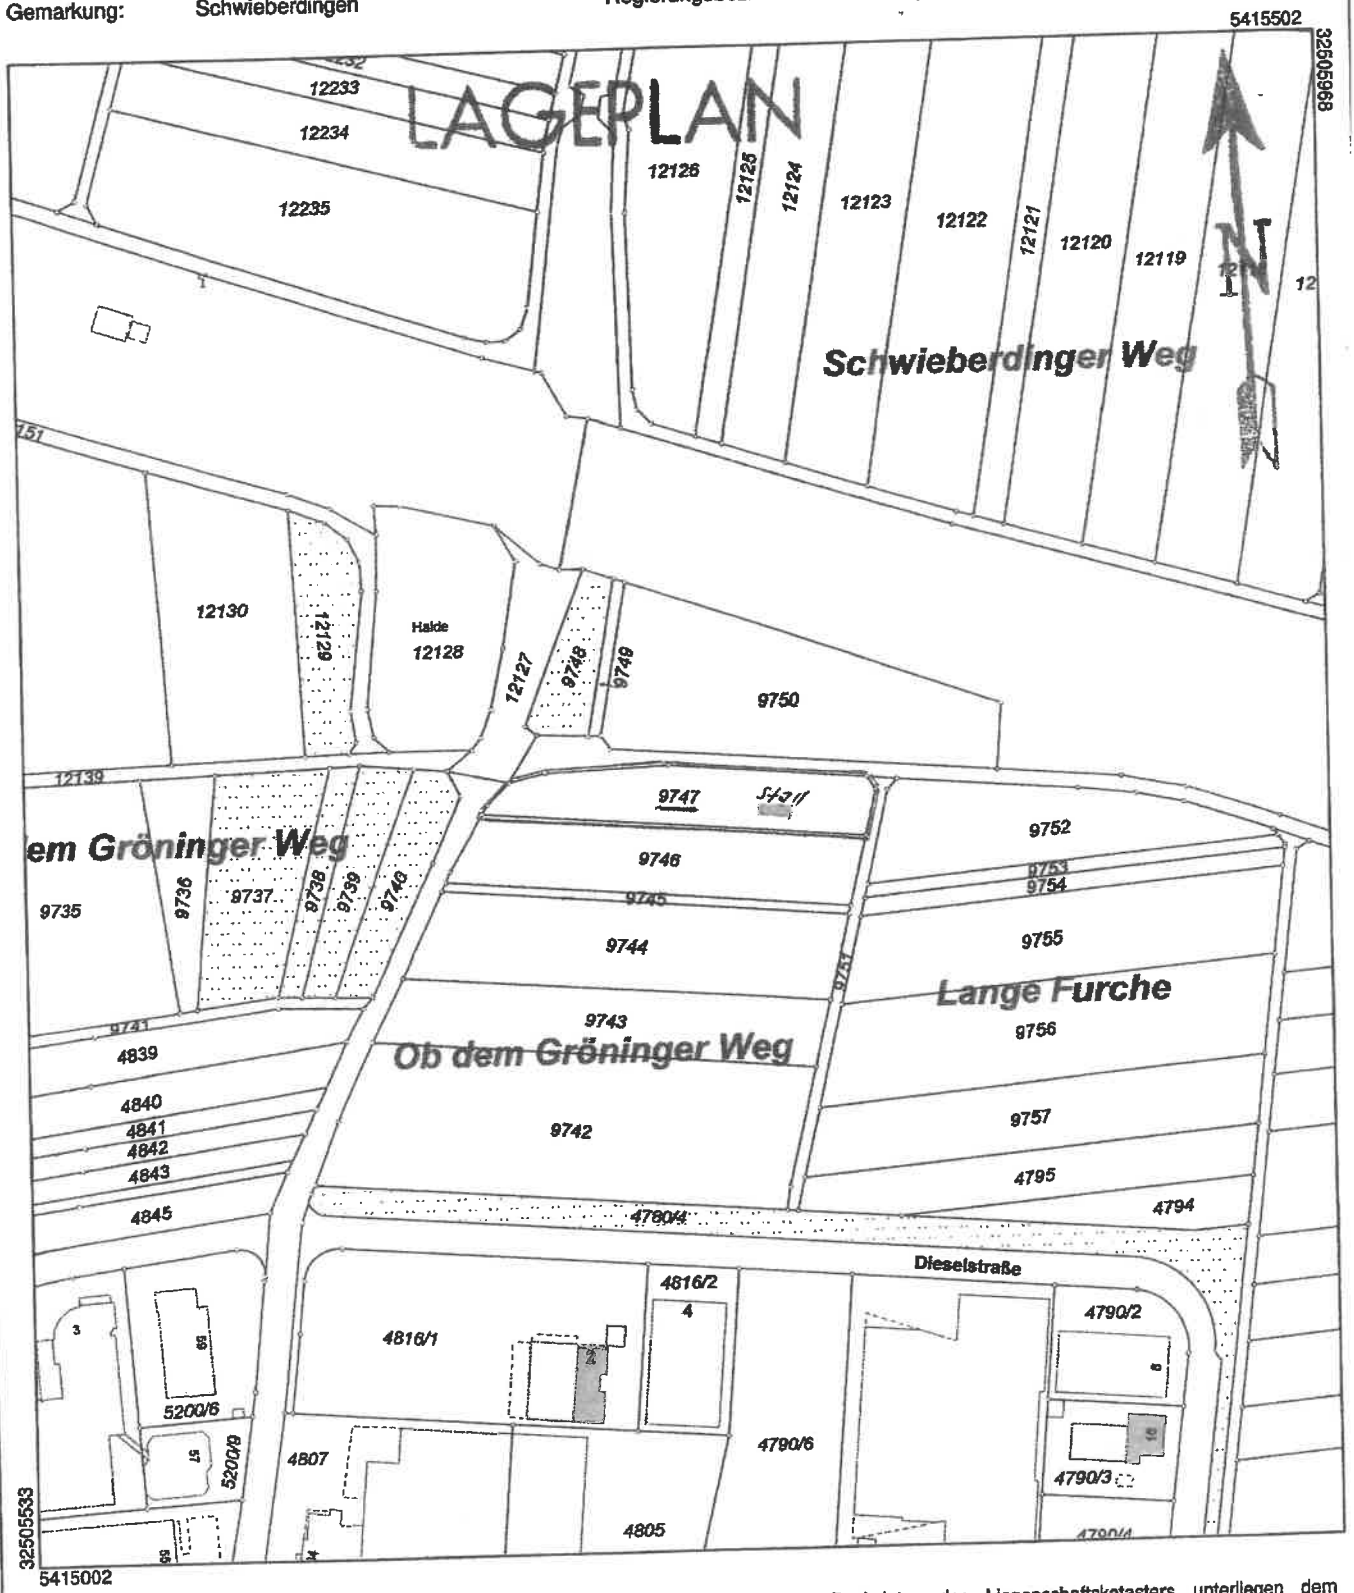

Maßstab 1:2500 20 40 60 Meter

Die Basisinformationen und Basisdaten des Liegenschaftskatasters unterliegen dem Verwendungsvorbehalt nach § 2 Abs. 3 und 4 des Vermessungsgesetzes vom 1. Juli 2004 (GBl. S. 469, 509), zuletzt geändert durch Gesetz vom 23. Februar 2017 (GBl. S. 99, 105). Sie dürfen vom Empfänger nur für den Zweck verwendet werden, zu dem sie übermittelt worden sind. Eine Verwendung für andere Zwecke ist nur zulässig, wenn die Vermessungsbehörde eingewilligt hat.



Maßstab 1:2500 20 40 60 80 100 Meter

Die Basisinformationen und Basisdaten des Liegenschaftskatasters unterliegen dem Verwendungsvorbehalt nach § 2 Abs. 3 und 4 des Vermessungsgesetzes vom 1. Juli 2004 (GBl. S. 469, 509), zuletzt geändert durch Gesetz vom 23. Februar 2017 (GBl. S. 99, 105). Sie dürfen vom Empfänger nur für den Zweck verwendet werden, zu dem sie übermittelt worden sind. Eine Verwendung für andere Zwecke ist nur zulässig, wenn die Vermessungsbehörde eingewilligt hat.

LAGEPLAN


Plan geändert bzw. ergänzt
10.06.2022

Auszug aus dem Liegenschaftskataster


Liegenschaftskarte 1:2500

Stand vom: 12.04.2022


Flurstück:	5142 u. a.	Gemeinde:	Schwieberdingen
Flur:		Kreis:	Ludwigsburg
Gemarkung:	Schwieberdingen	Regierungsbezirk:	Stuttgart

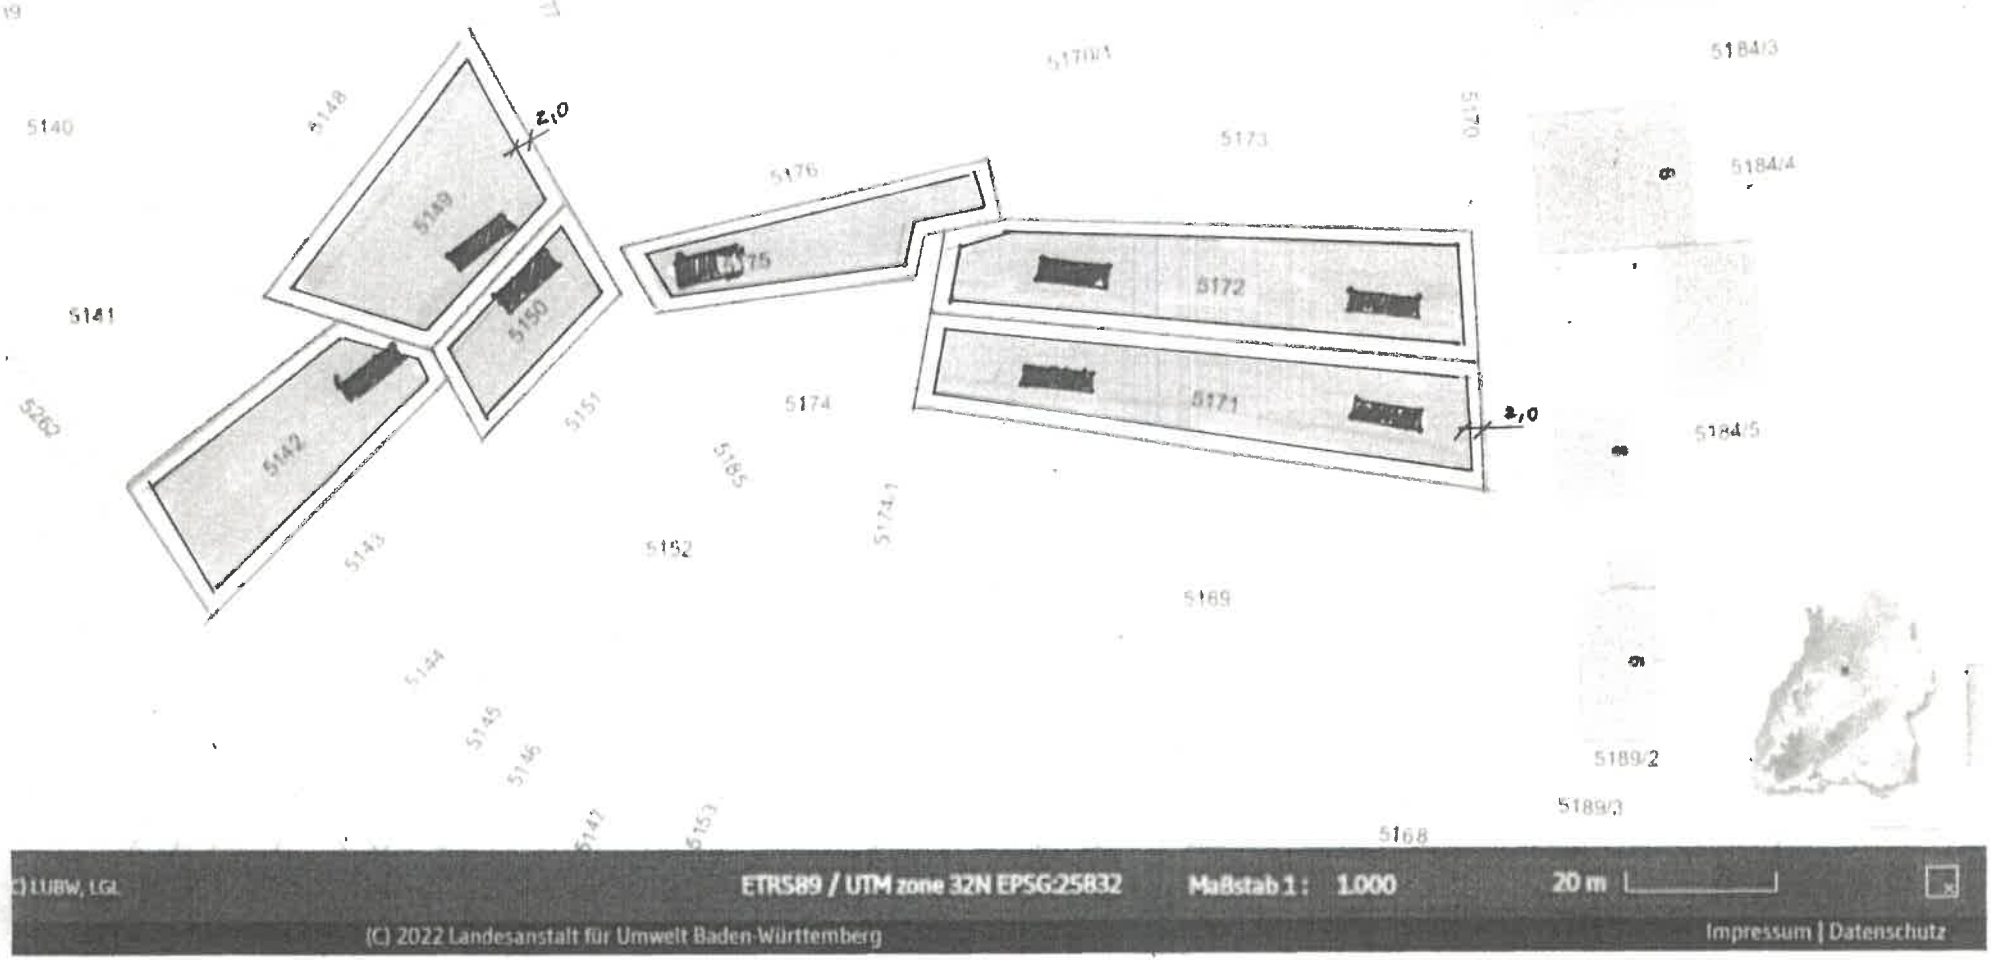

Mögliche Stellfläche Hühner
Grenzabstand umlaufend 2,0m

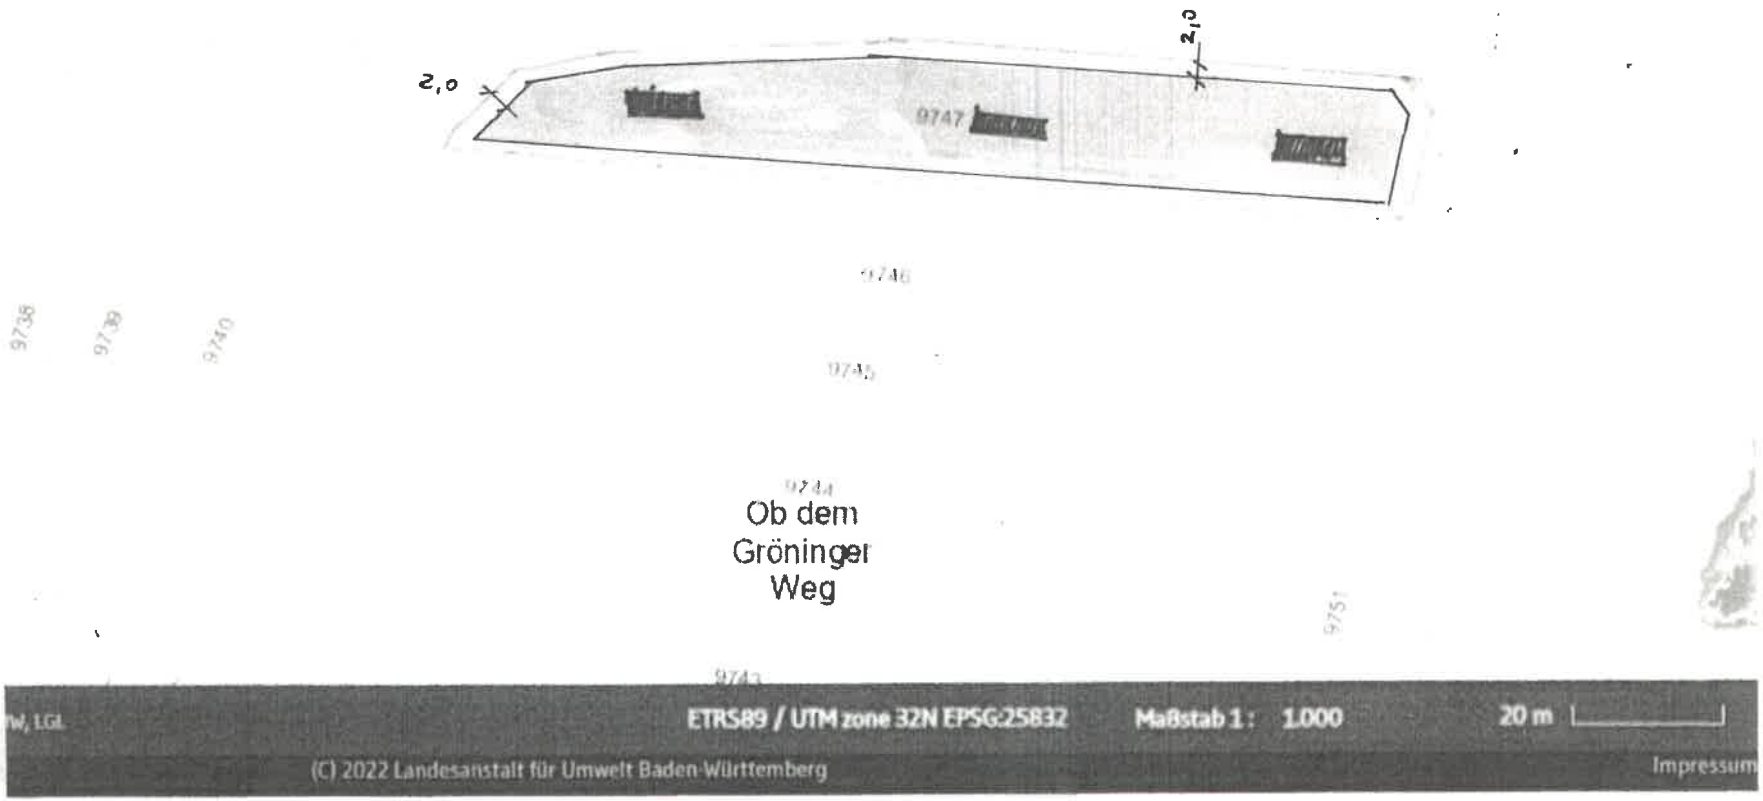


Mögliche Stellfläche
Grenzabstand umlaufend 2,0 m

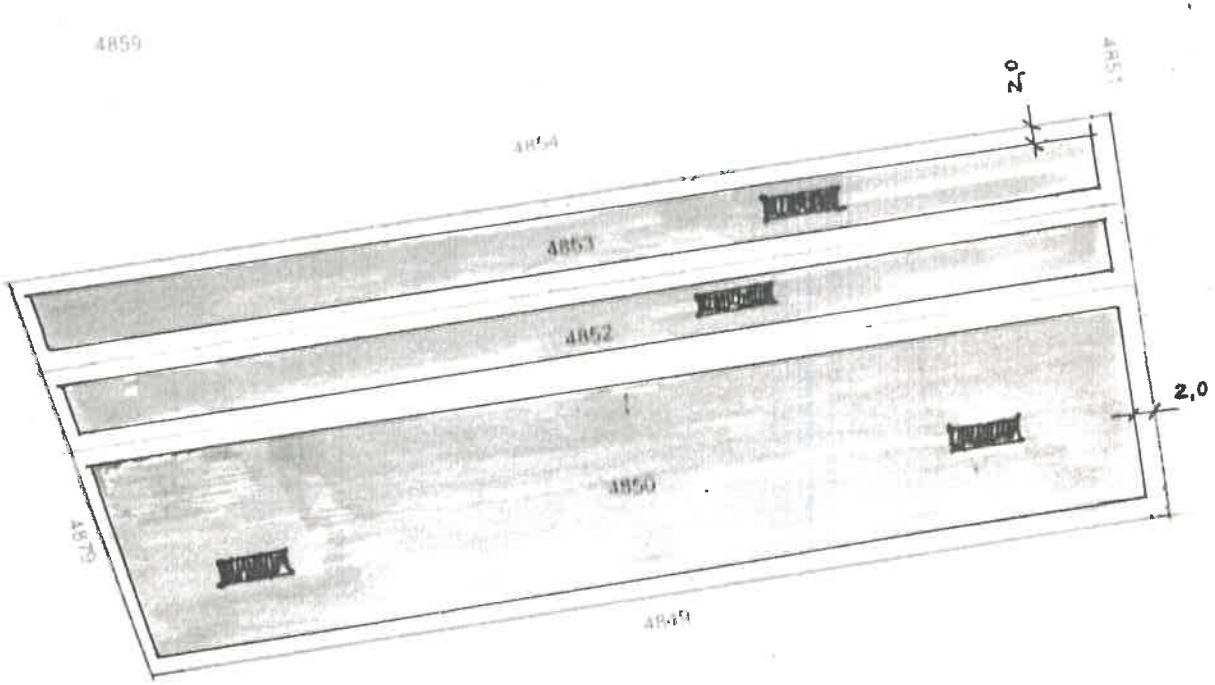


505.523,22 5415.131,41 ETRS89 / UTM zone 32N EPSG:25832 Maßstab 1 : 1.000 20 m

(C) 2022 Landesanstalt für Umwelt Baden-Württemberg Impressum


Mögliche Stellfläche HüKo
Grenzabstand umlaufend 2,0m

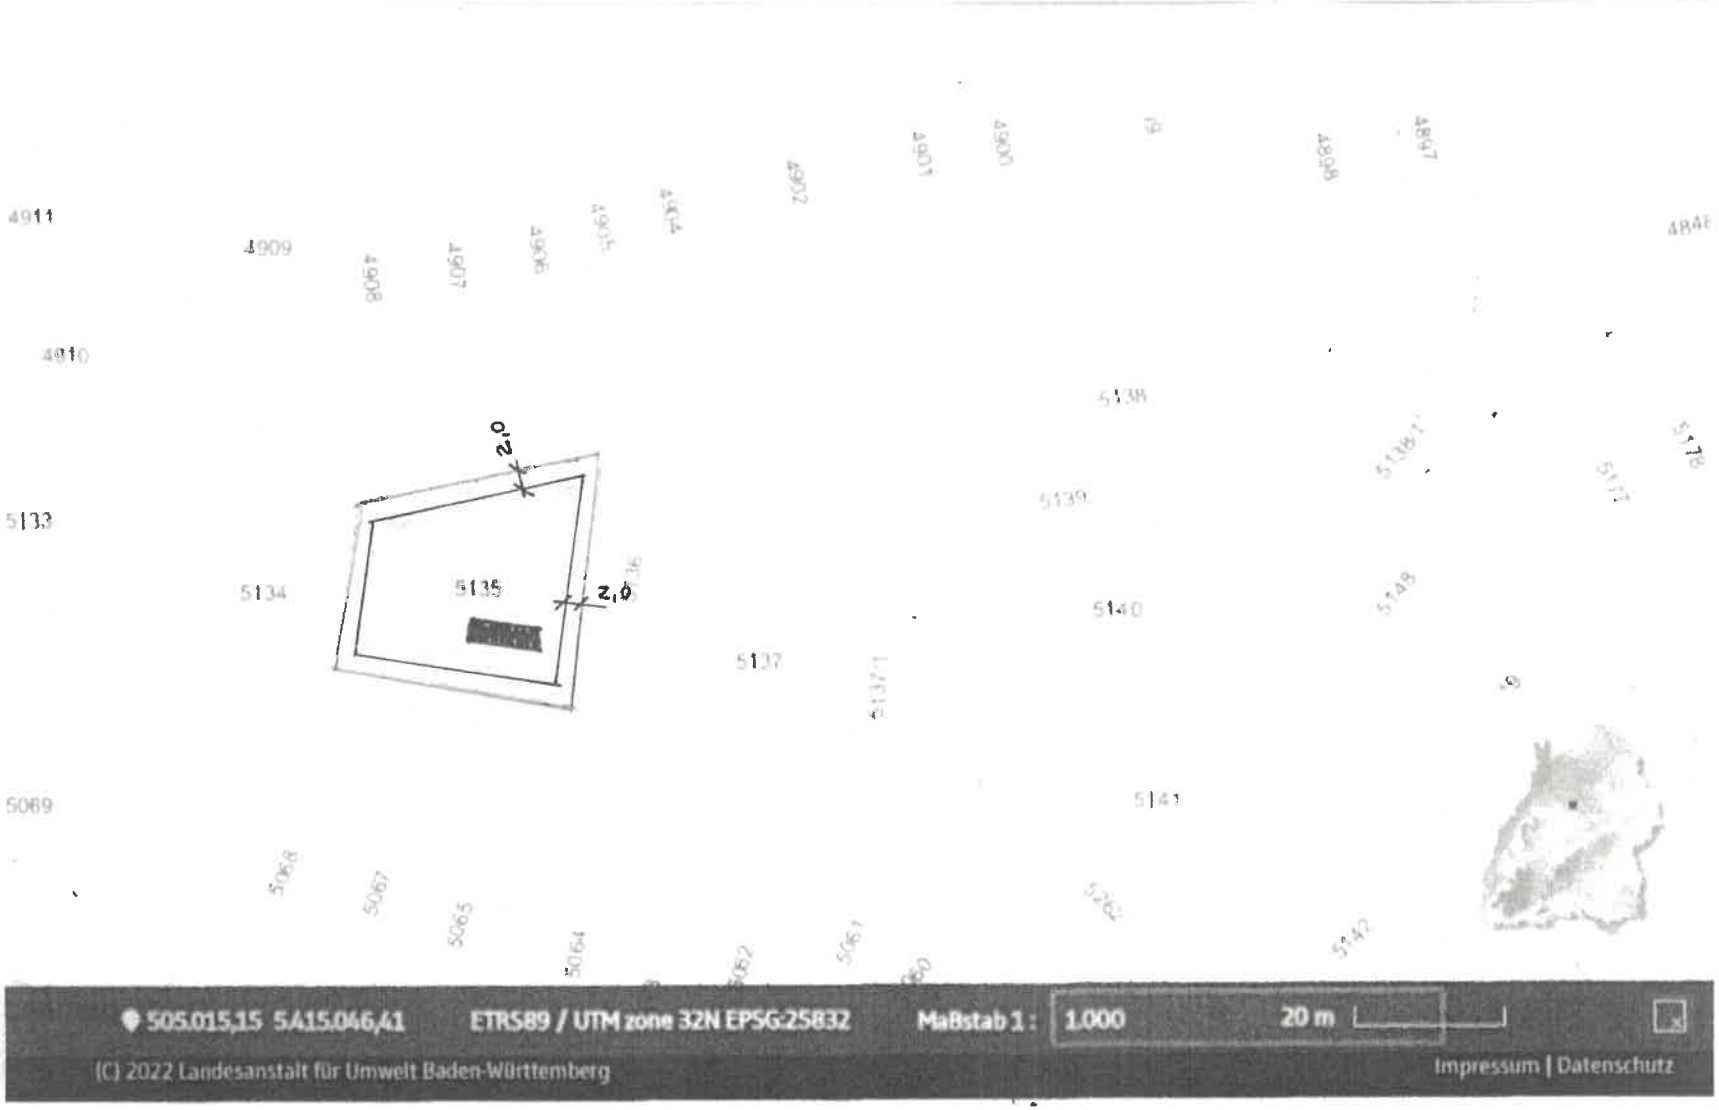

Mögliche Stellfläche HüKo
Grenzabstand umlaufend 2,0m

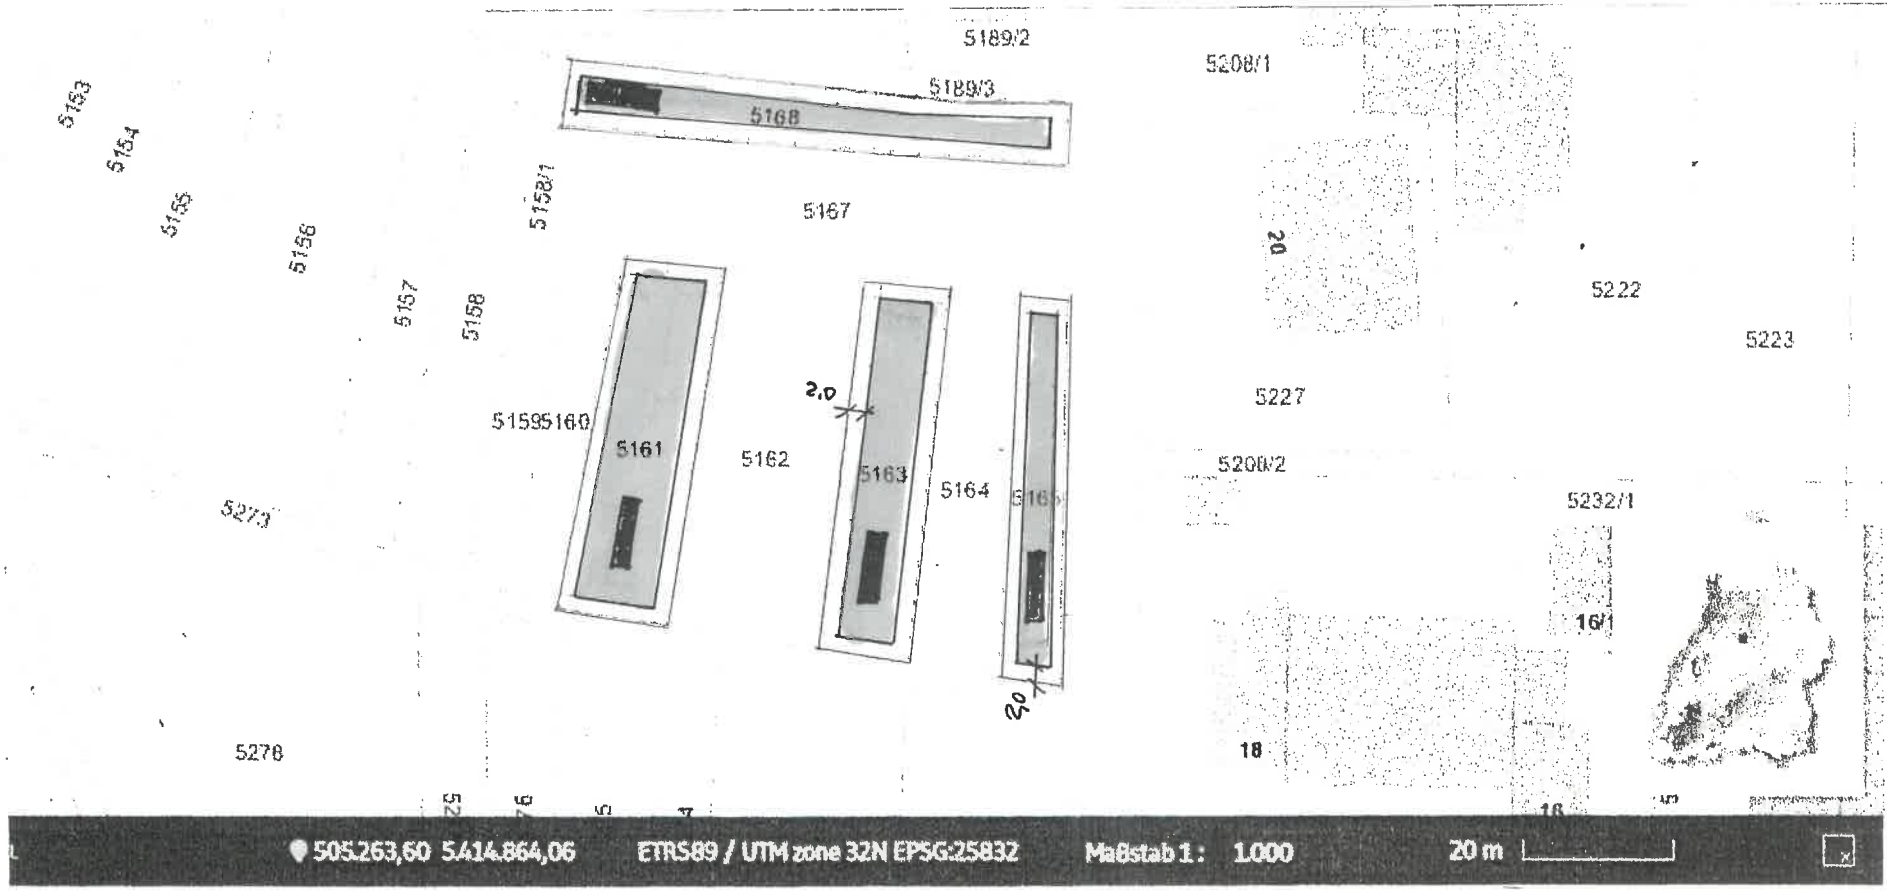

Mögliche Stellfläche. HüHo
Grenzabstand umlaufend 2,0m

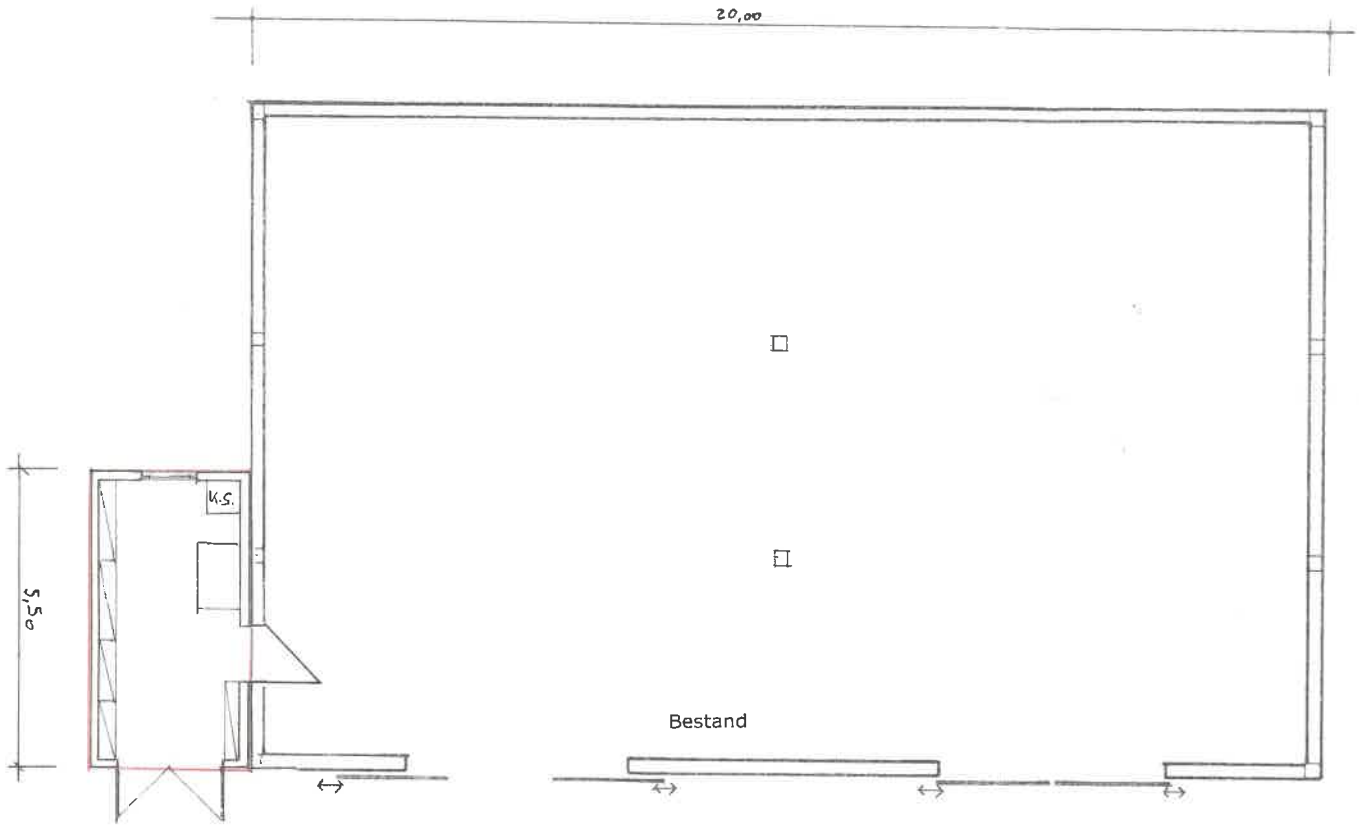


Grundriß

M 1:100


3,0

Bauvorhaben : Errichtung eines SB Kiosk zum Eierverkauf

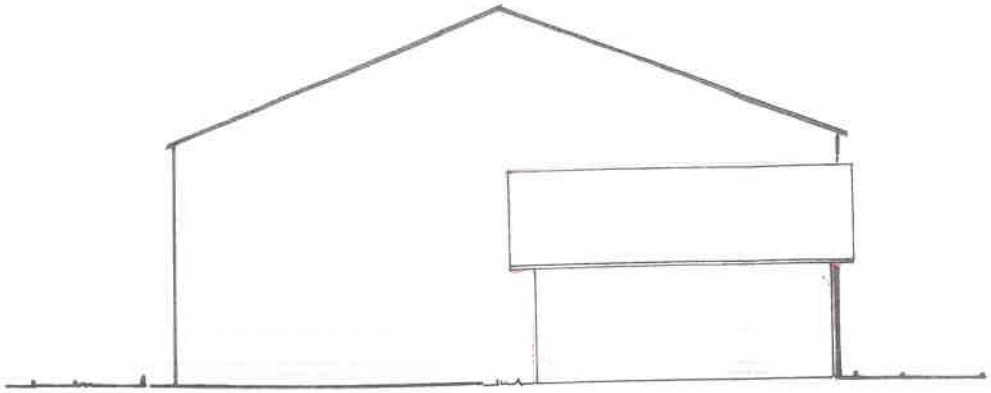

Ansicht Süd


M 1:100

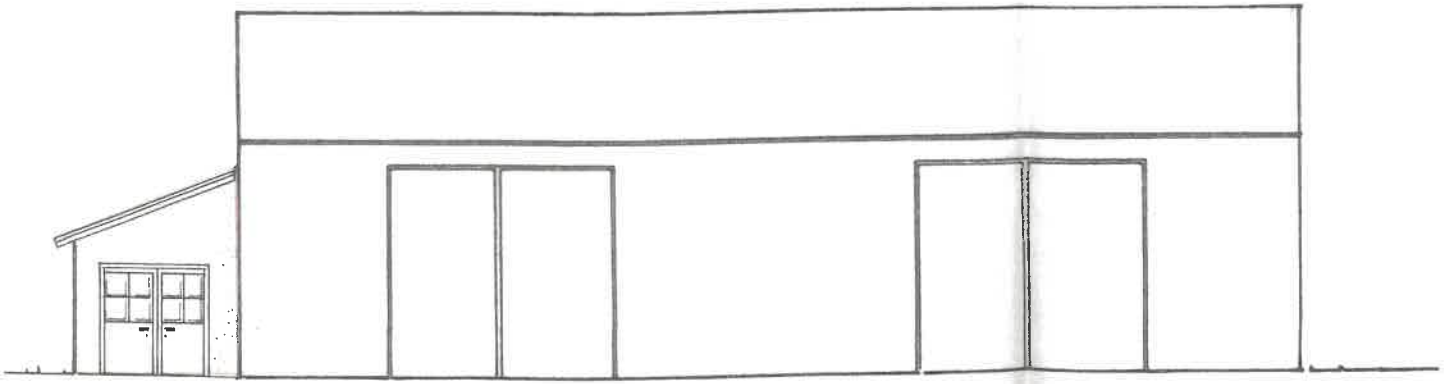

Ansicht Ost

M 1:100


Bauvorhaben : Errichtung eines SB Kiosk zum Eierverkauf

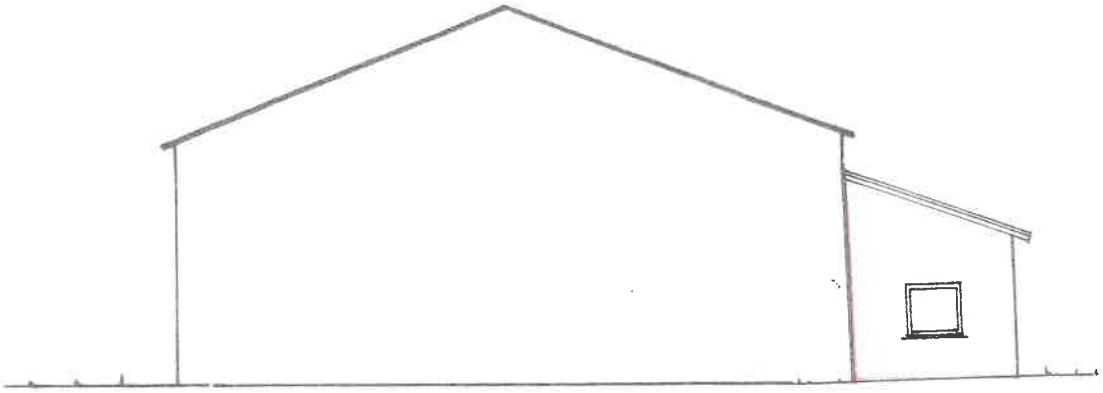


Ansicht West

M 1:100


Bauvorhaben : Errichtung eines SB Kiosk zum Eierverkauf

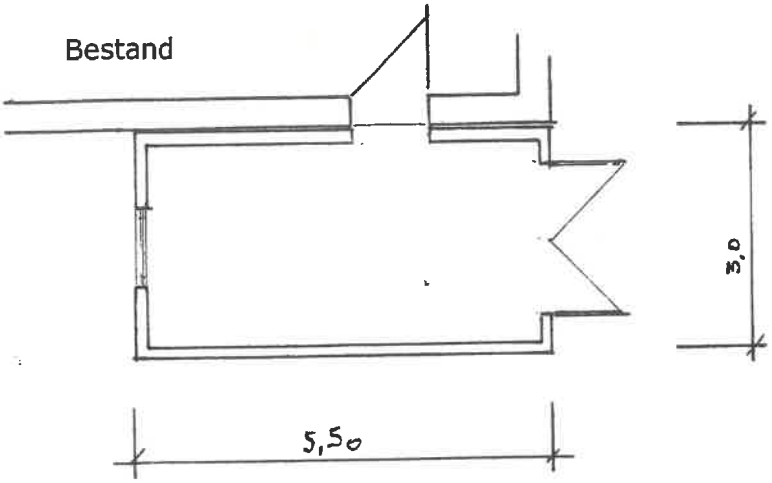


Grundriß

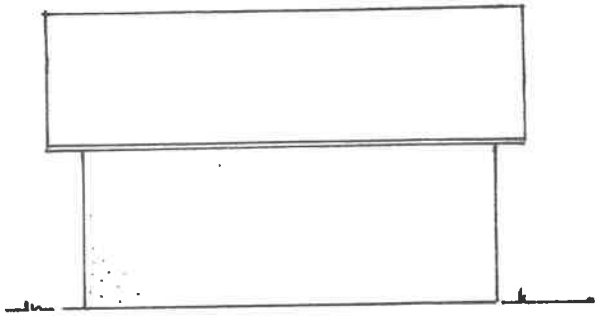


Ansicht Süd

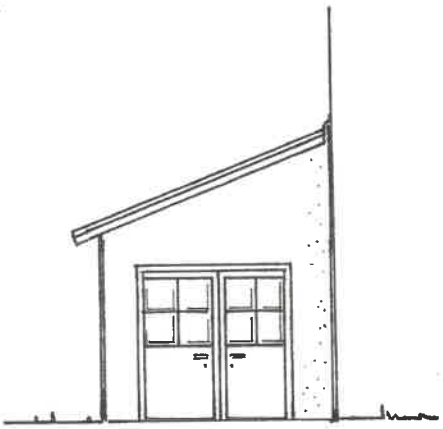

Ansicht Ost

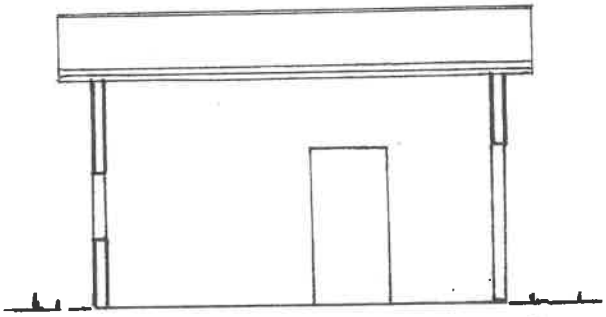

Schnitt

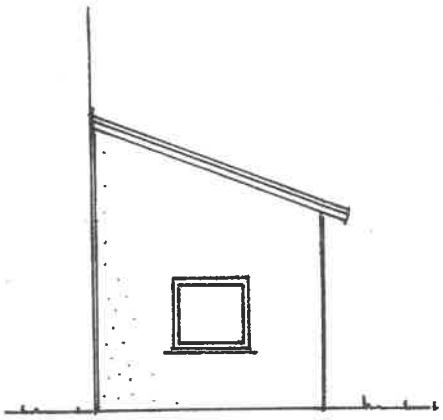

Ansicht West

M 1:100