
LAGEPLAN

ZEICHNERISCHER TEIL ZUM BAUANTRAG

GEMEINDE SCHWIEBERDINGEN
GEMARKUNG SCHWIEBERDINGEN
KREIS LUDWIGSBURG

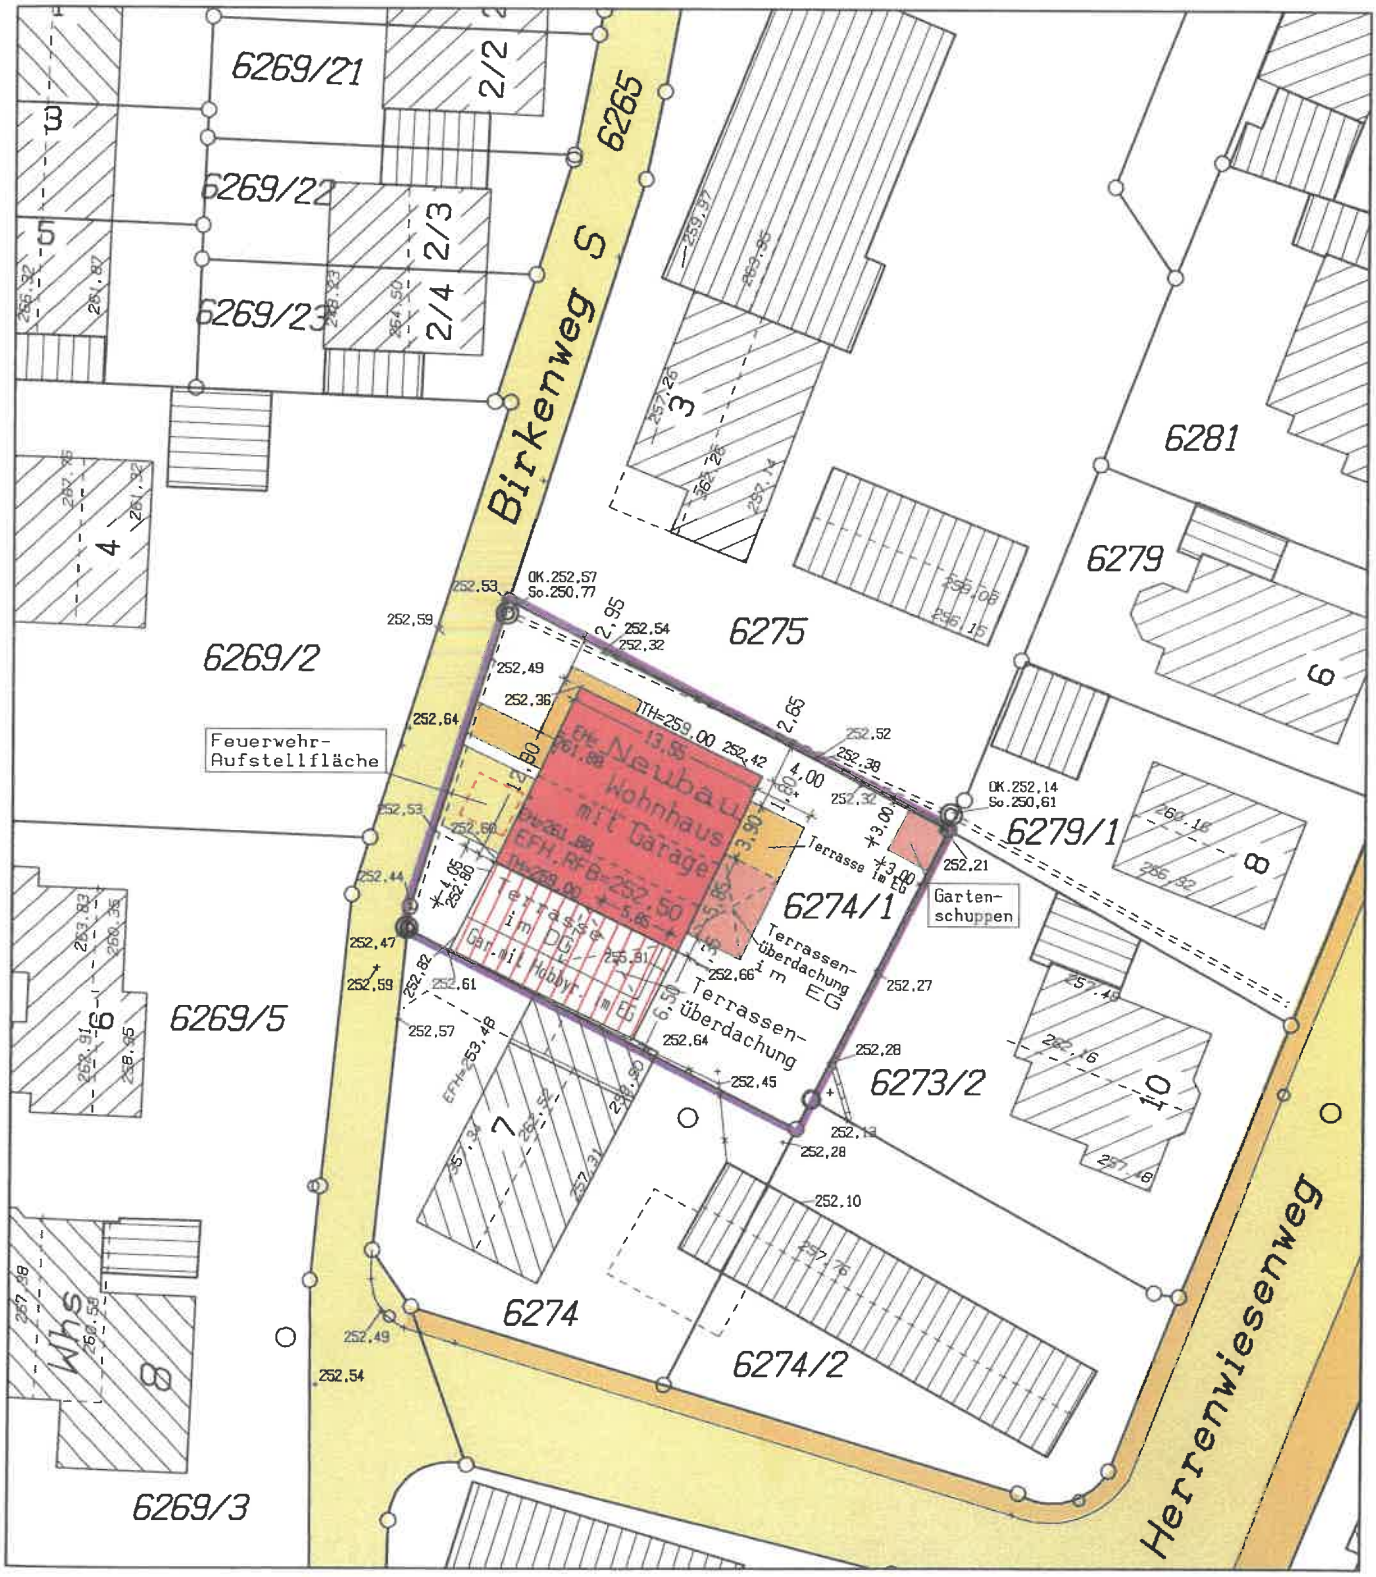

Maßstab 1:500

GEFERTIGT: , 06.05.2022

Die Maßangaben beziehen sich auf den Erdgeschoßgrundriß.

Die Grenzen stimmen mit dem Liegenschaftskataster überein.


Unterirdische Leitungen und Leitungsrechte sind nicht eingetragen.

SCHWIEBERDINGEN, 31034, bereit Nord 5001

LAGEPLAN

ZEICHNERISCHER TEIL ZUM BAUANTRAG
ZUM GEBÄUDEABBRUCH

GEMEINDE SCHWIEBERDINGEN
GEMARKUNG SCHWIEBERDINGEN
KREIS LUDWIGSBURG

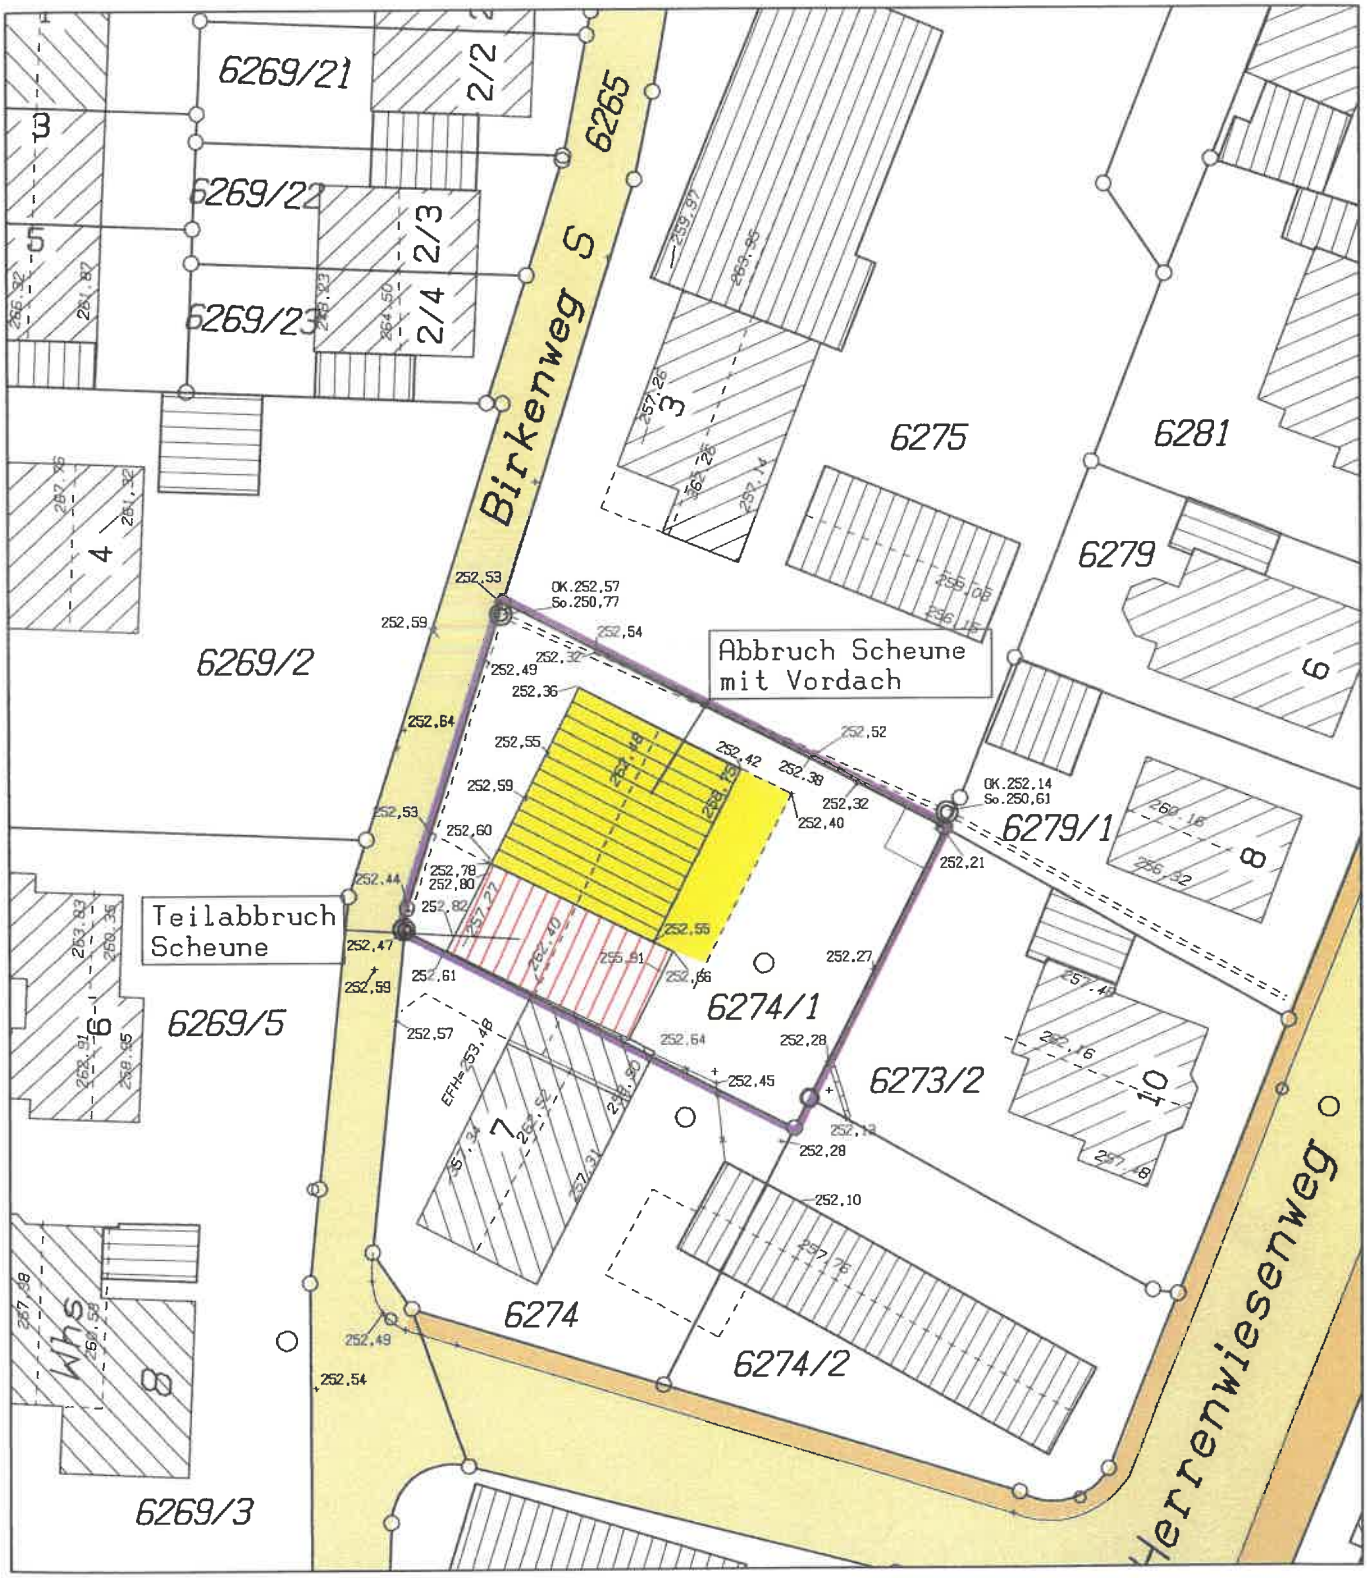

Maßstab 1:500

GEFERTIGT: 06.05.2022


Die Maßangaben beziehen sich
auf den Erdgeschoßgrundriß.

Die Grenzen stimmen mit dem
Liegenschaftskataster überein.

Unterirdische Leitungen und
Leitungsrechte sind nicht eingetragen.

LAGEPLAN
Abstandsflächen

GEMEINDE SCHWIEBERDINGEN
GEMARKUNG SCHWIEBERDINGEN
KREIS LUDWIGSBURG

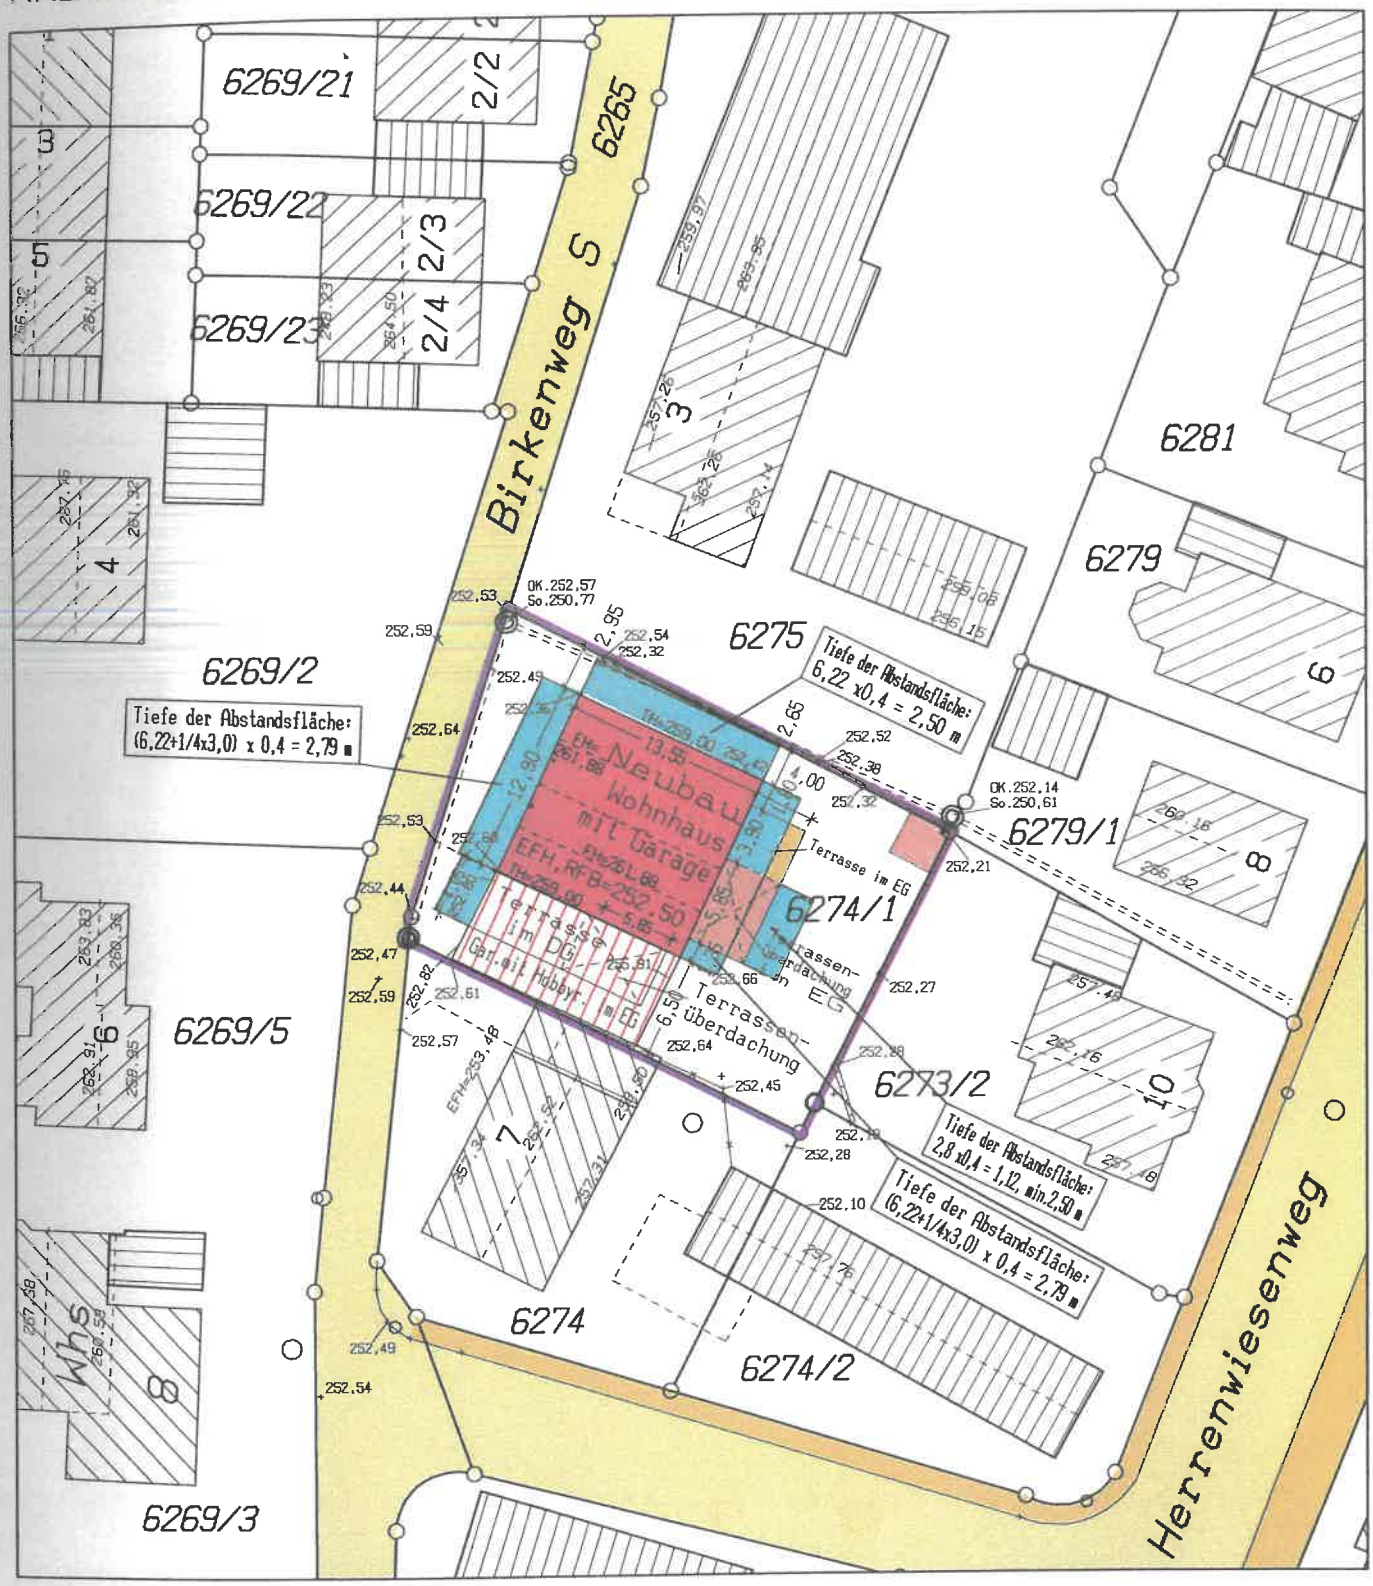


Maßstab 1:500

GEFERTIGT: , 06.05.2022

Die Maßangaben beziehen sich auf den Erdgeschoßgrundriß.

Die Grenzen stimmen mit dem Liegenschaftskataster überein.

Unterirdische Leitungen und Leitungsrechte sind nicht eingetragen.

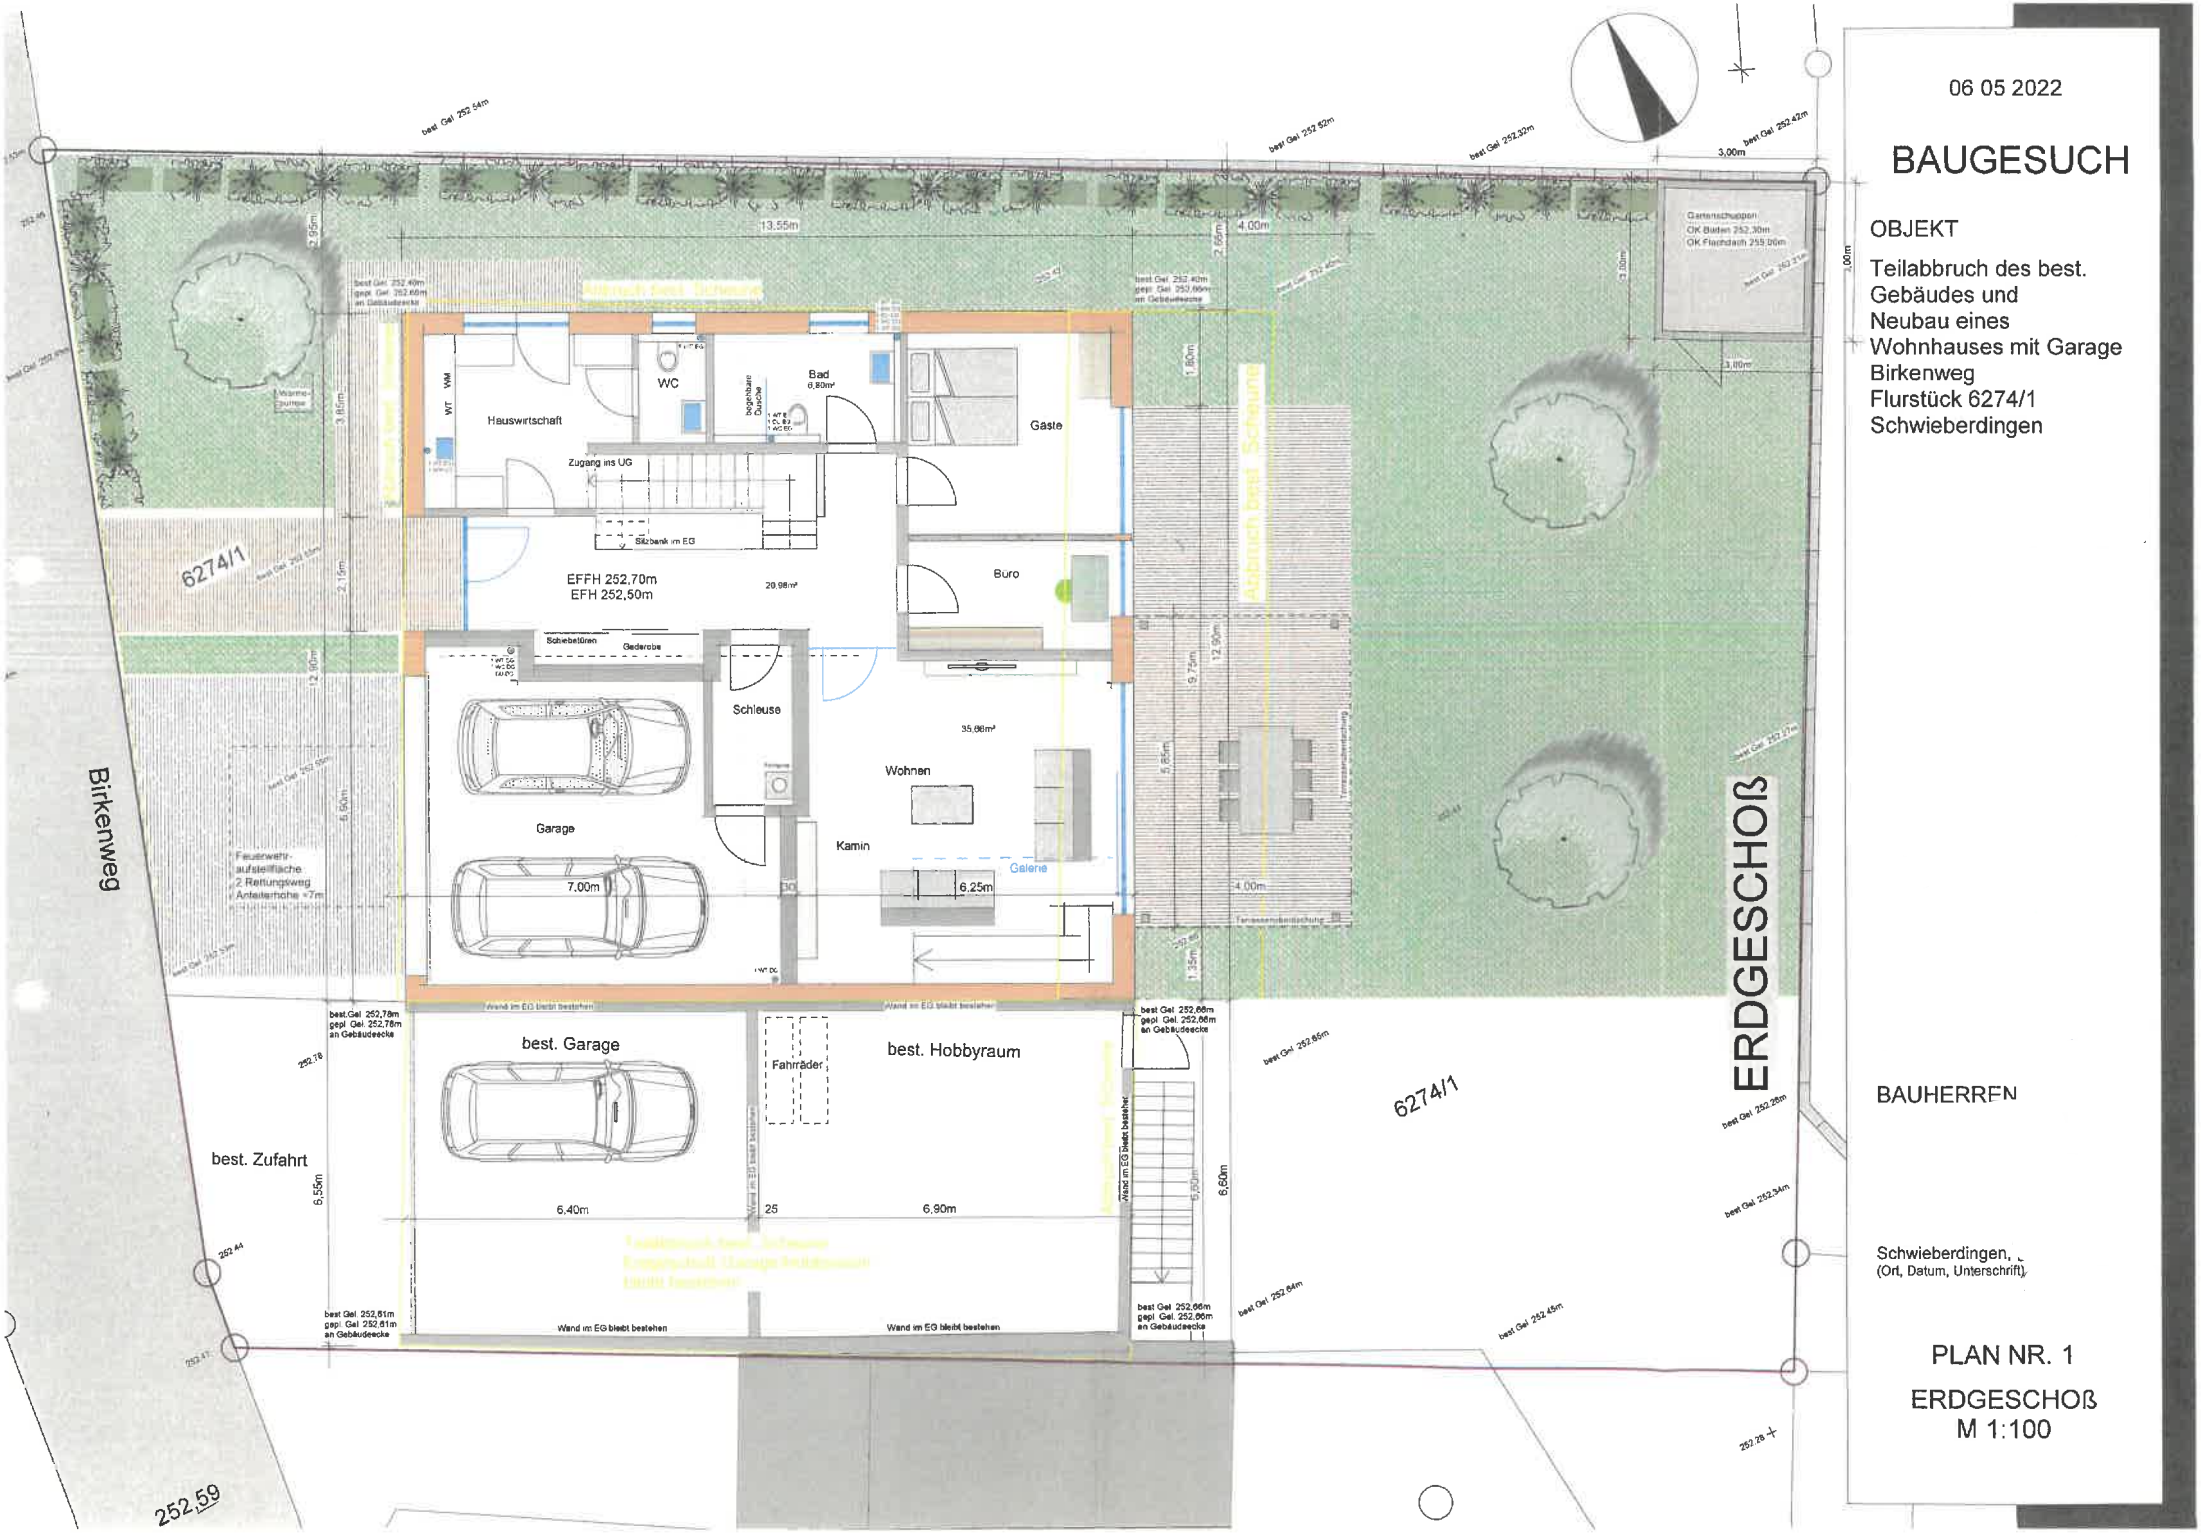

06 05 2022

BAUGESUCH

OBJEKT


Teilabbruch des best. Gebäudes und Neubau eines Wohnhauses mit Garage
Birkenweg
Flurstück 6274/1
Schwieberdingen

BAUHERREN

Schwieberdingen, ..
(Ort, Datum, Unterschrift)

PLAN NR. 1

ERDGESCHOß
M 1:100

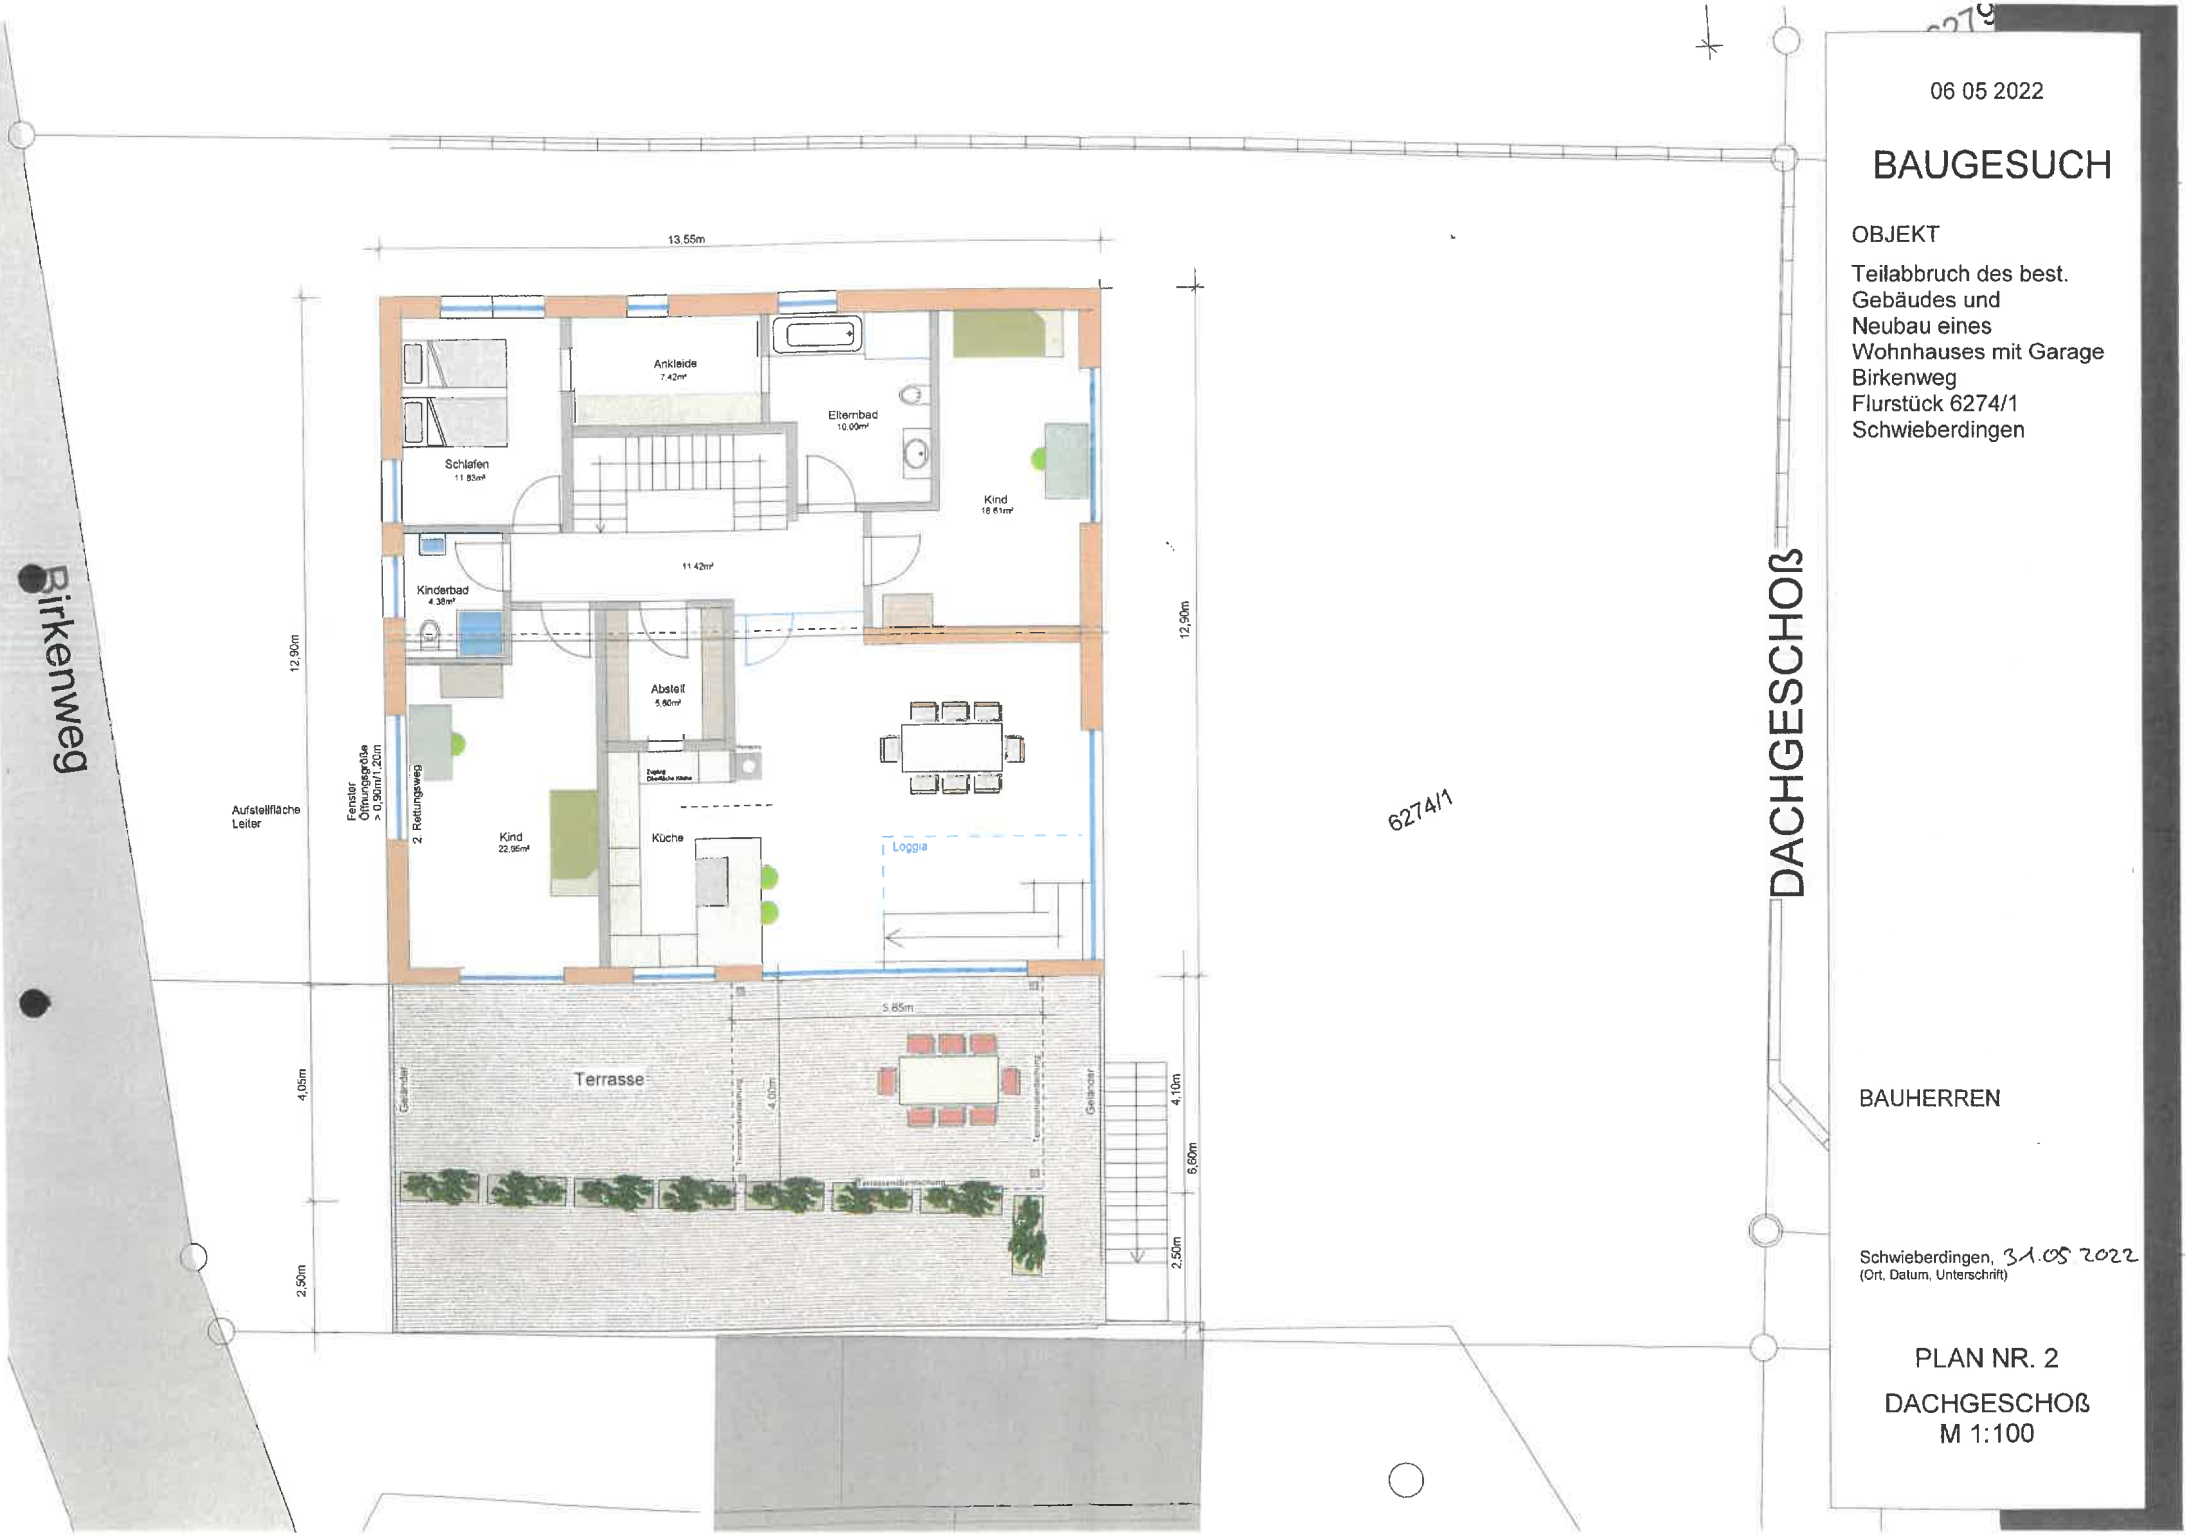

06 05 2022

BAUGESUCH

OBJEKT


Teilabbruch des best.
Gebäudes und
Neubau eines
Wohnhauses mit Garage
Birkenweg
Flurstück 6274/1
Schwieberdingen

BAUHERREN

Schwieberdingen, 31.05.2022
(Ort, Datum, Unterschrift)

PLAN NR. 2

DACHGESCHOß
M 1:100

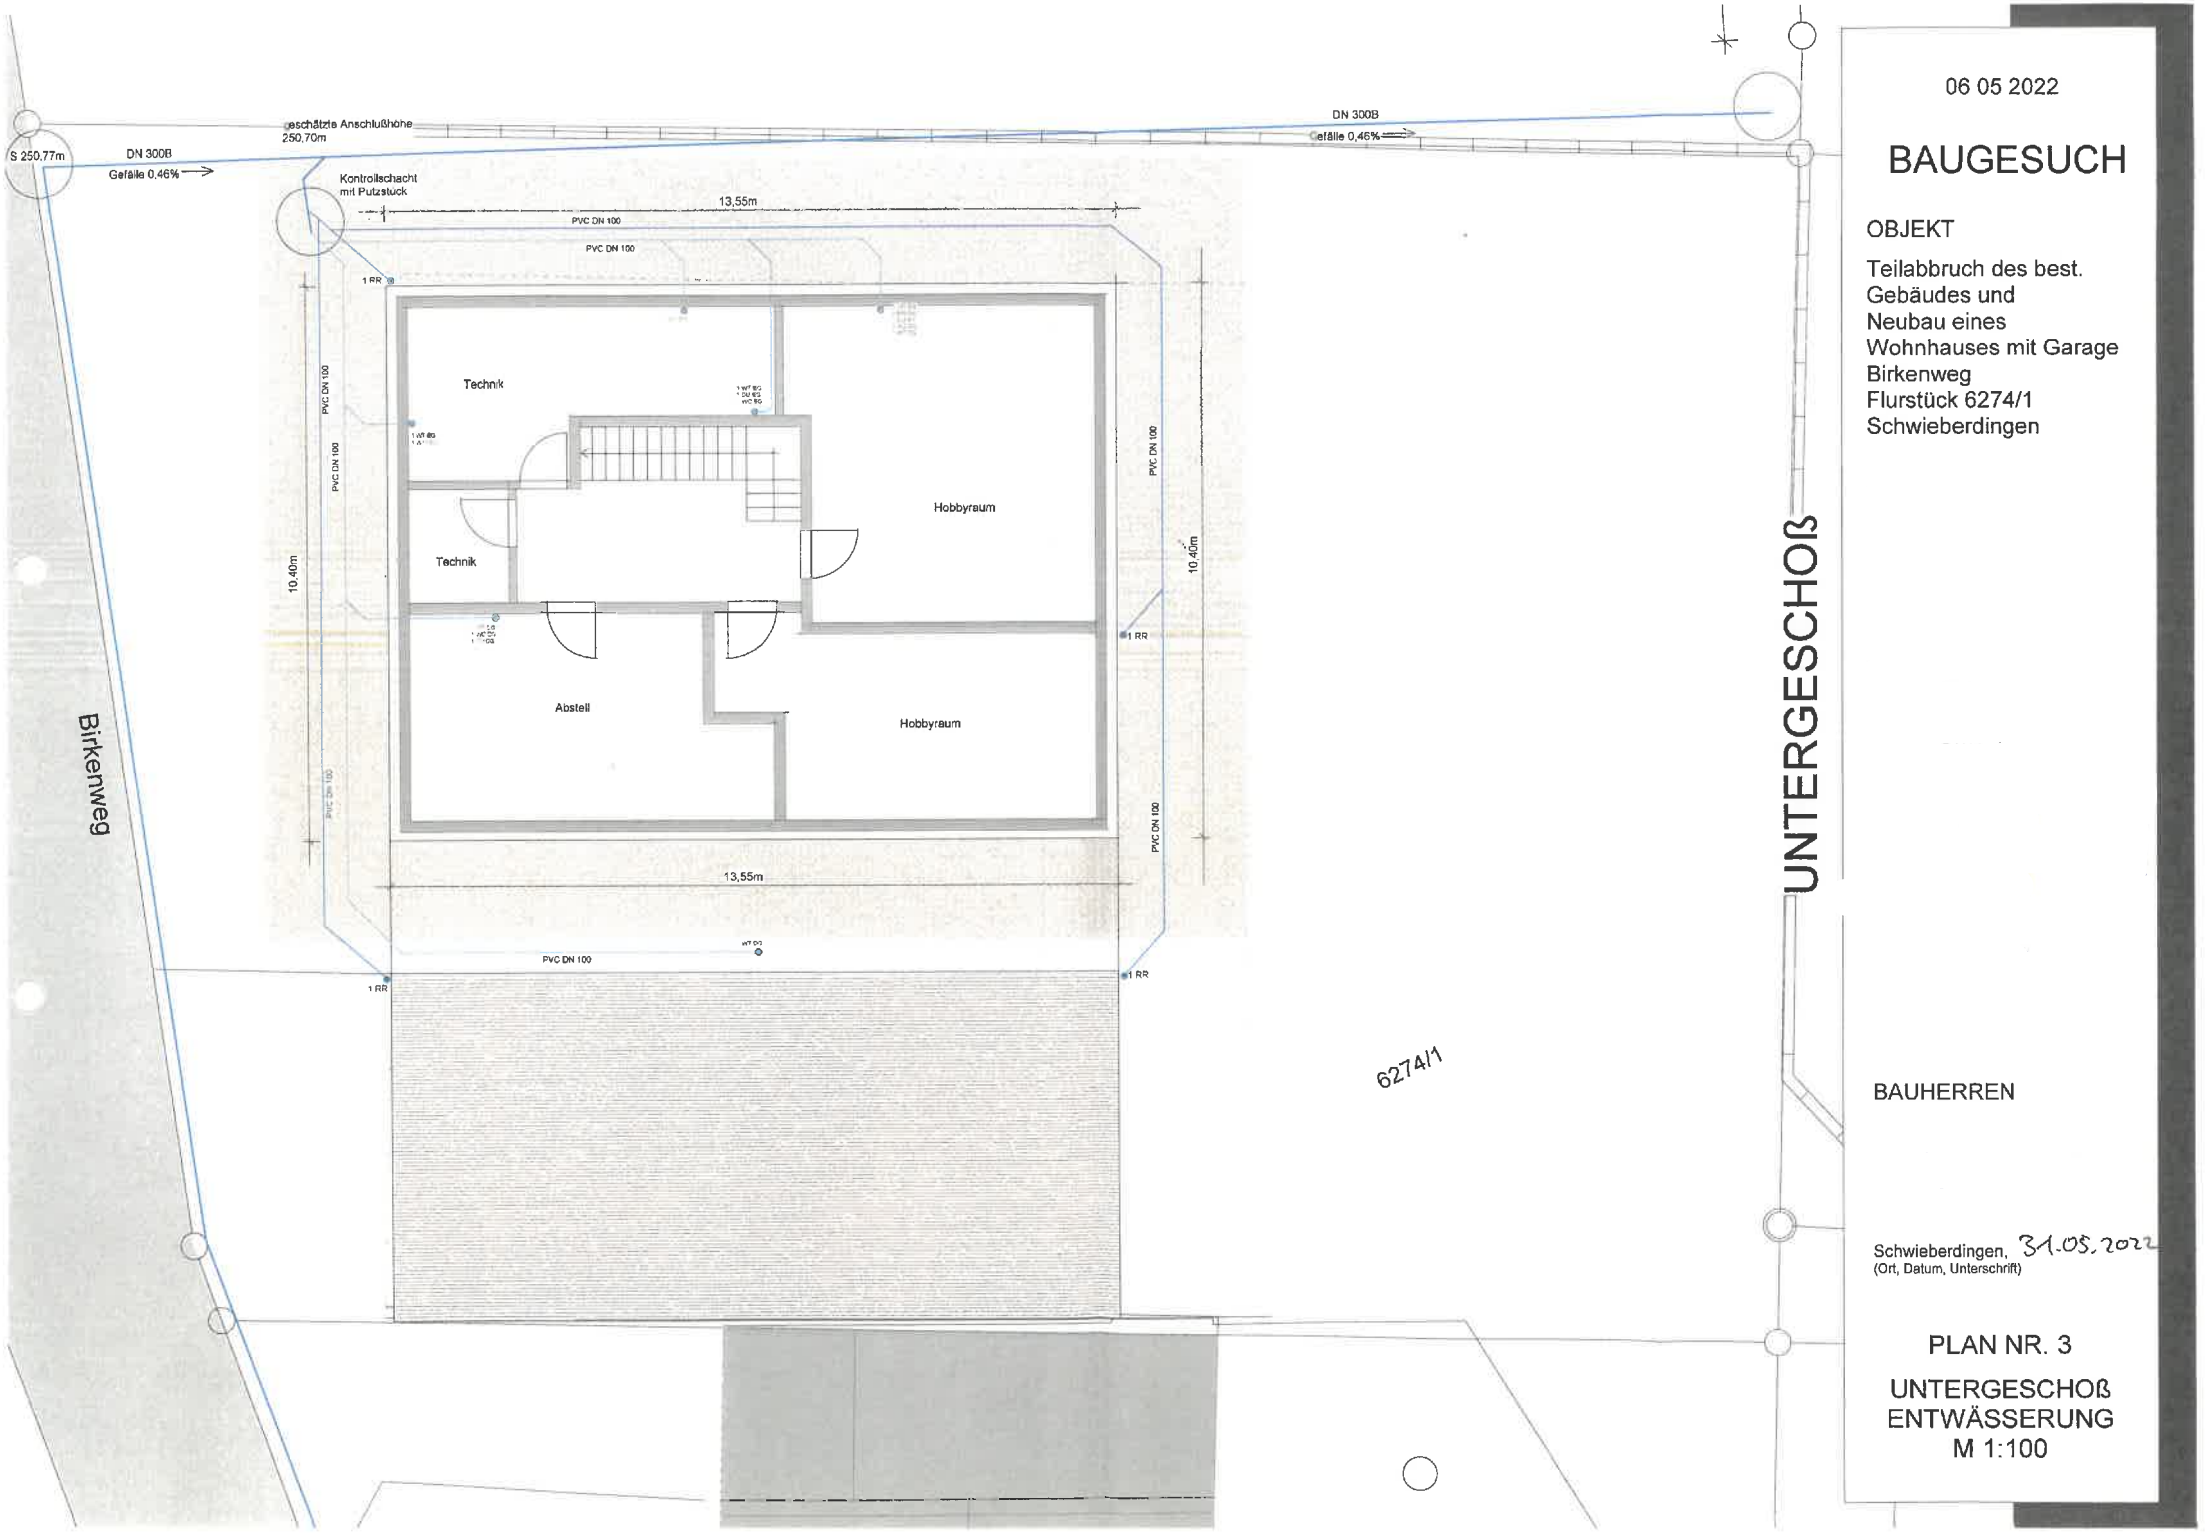

06 05 2022

BAUGESUCH

OBJEKT


Teilabbruch des best.
Gebäudes und
Neubau eines
Wohnhauses mit Garage
Birkenweg
Flurstück 6274/1
Schwieberdingen

BAUHERREN

Schwieberdingen, 31.05.2022
(Ort, Datum, Unterschrift)

PLAN NR. 3

UNTERGESCHOß
ENTWÄSSERUNG
M 1:100

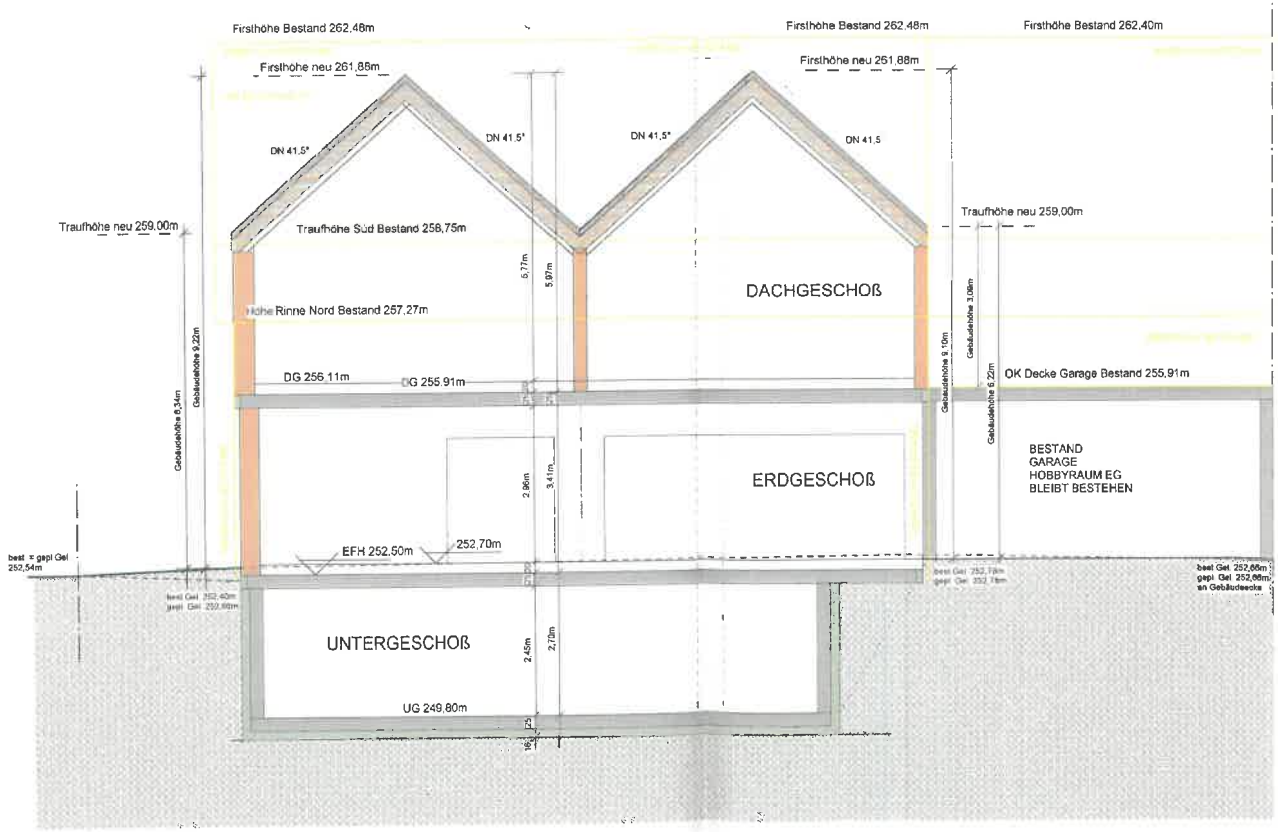

06 05 2022

BAUGESUCH

OBJEKT

Teilabbruch des best. Gebäudes und
Neubau eines
Wohnhauses mit Garage
Birkenweg
Flurstück 6274/1
Schwieberdingen


BAUHERREN

Schwieberdingen, 31.05.2022
(Ort, Datum, Unterschrift)

PLAN NR. 4

SCHNITT
M 1:100


Firsthöhe Bestand 262.48m
Firsthöhe neu 261.88m
Firsthöhe neu 261.88m
Firsthöhe Bestand 262.40m
DN 41.5°
DN 41.5°
DN 41.5°
DN 41.5°
Traufhöhe neu 259.00m
Traufhöhe neu 259.00m
Gebäudehöhe 6.34m
Gebäudehöhe 9.22m
BESTAND
GARAGE
HOBBYRAUM EG
BLEIBT BESTEHEN
Höhe 4.35m
best Gel 252,86m
gepl Gel 262,86m
an Gebäudecke
Straßenhöhe
252.58m
Straßenhöhe
252.53m
Straßenhöhe
252.53m
Straßenhöhe
252.47m

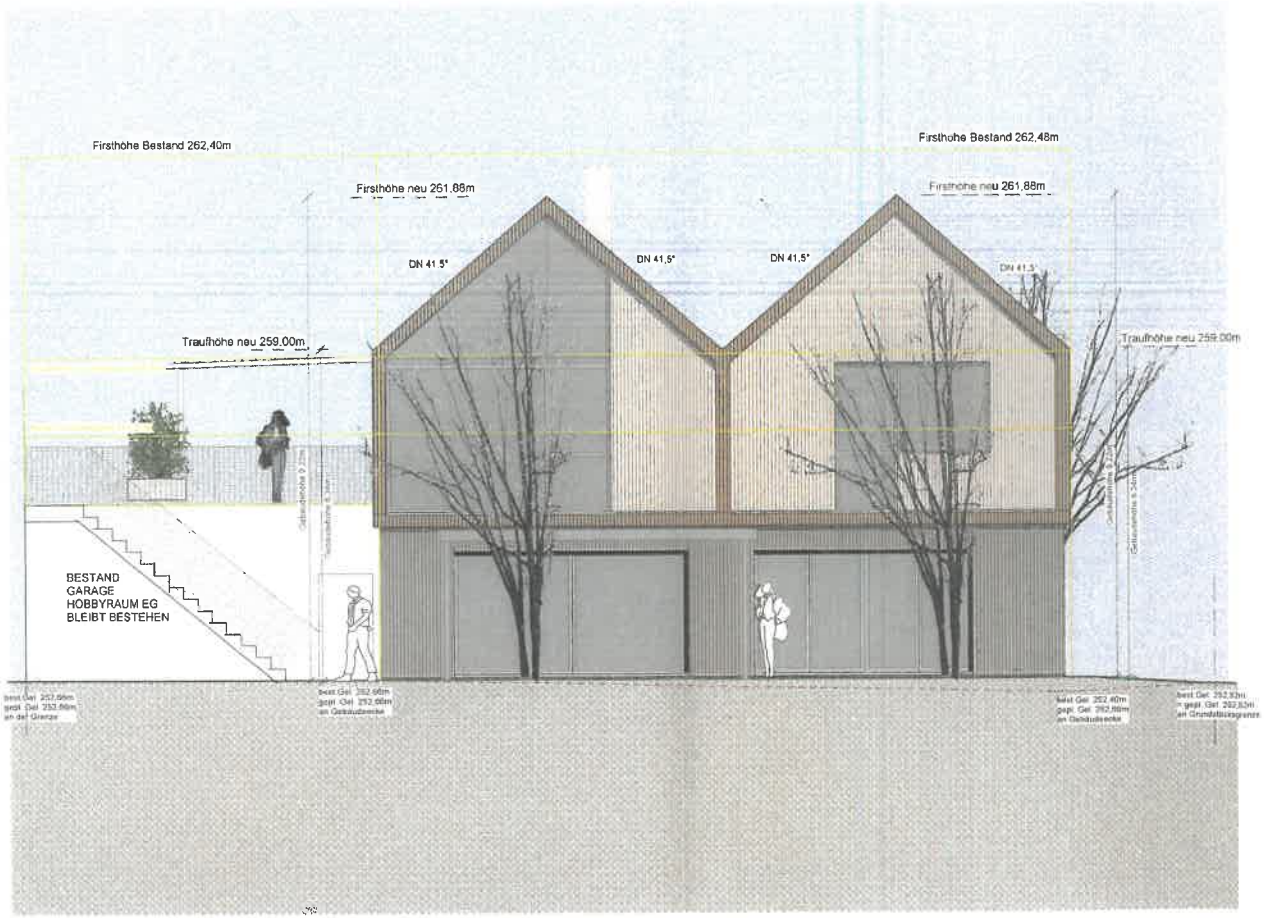

06 05 2022

BAUGESUCH

OBJEKT


Teilabbruch des best.
Gebäudes und
Neubau eines
Wohnhauses mit Garage
Birkenweg
Flurstück 6274/1
Schwieberdingen

BAUHERREN

Schwieberdingen, 31.05.2022
(Ort, Datum, Unterschrift)

PLAN NR. 6

ANSICHT OST
M 1:100

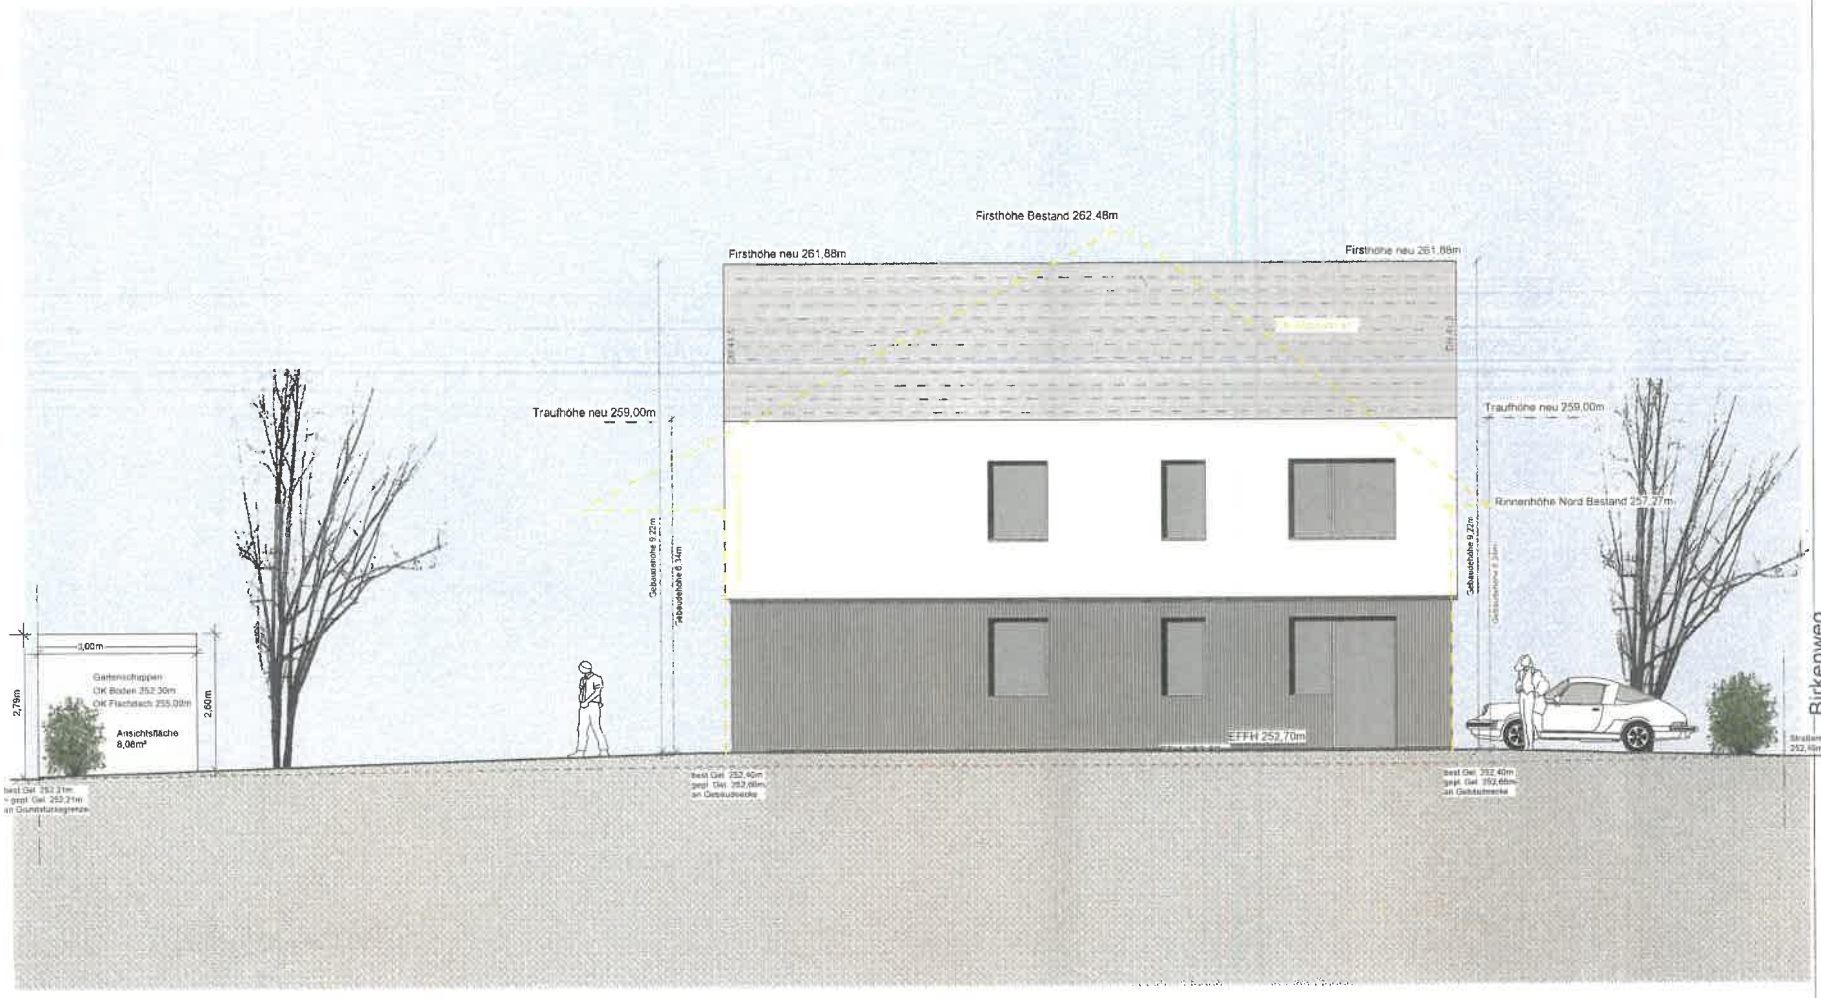

06 05 2022

BAUGESUCH

OBJEKT


Teilabbruch des best. Gebäudes und
Neubau eines
Wohnhauses mit Garage
Birkenweg
Flurstück 6274/1
Schwieberdingen

BAUHERREN

Schwieberdingen, 31.05.2022
(Ort, Datum, Unterschrift)

PLAN NR. 7

ANSICHT NORD
M 1:100

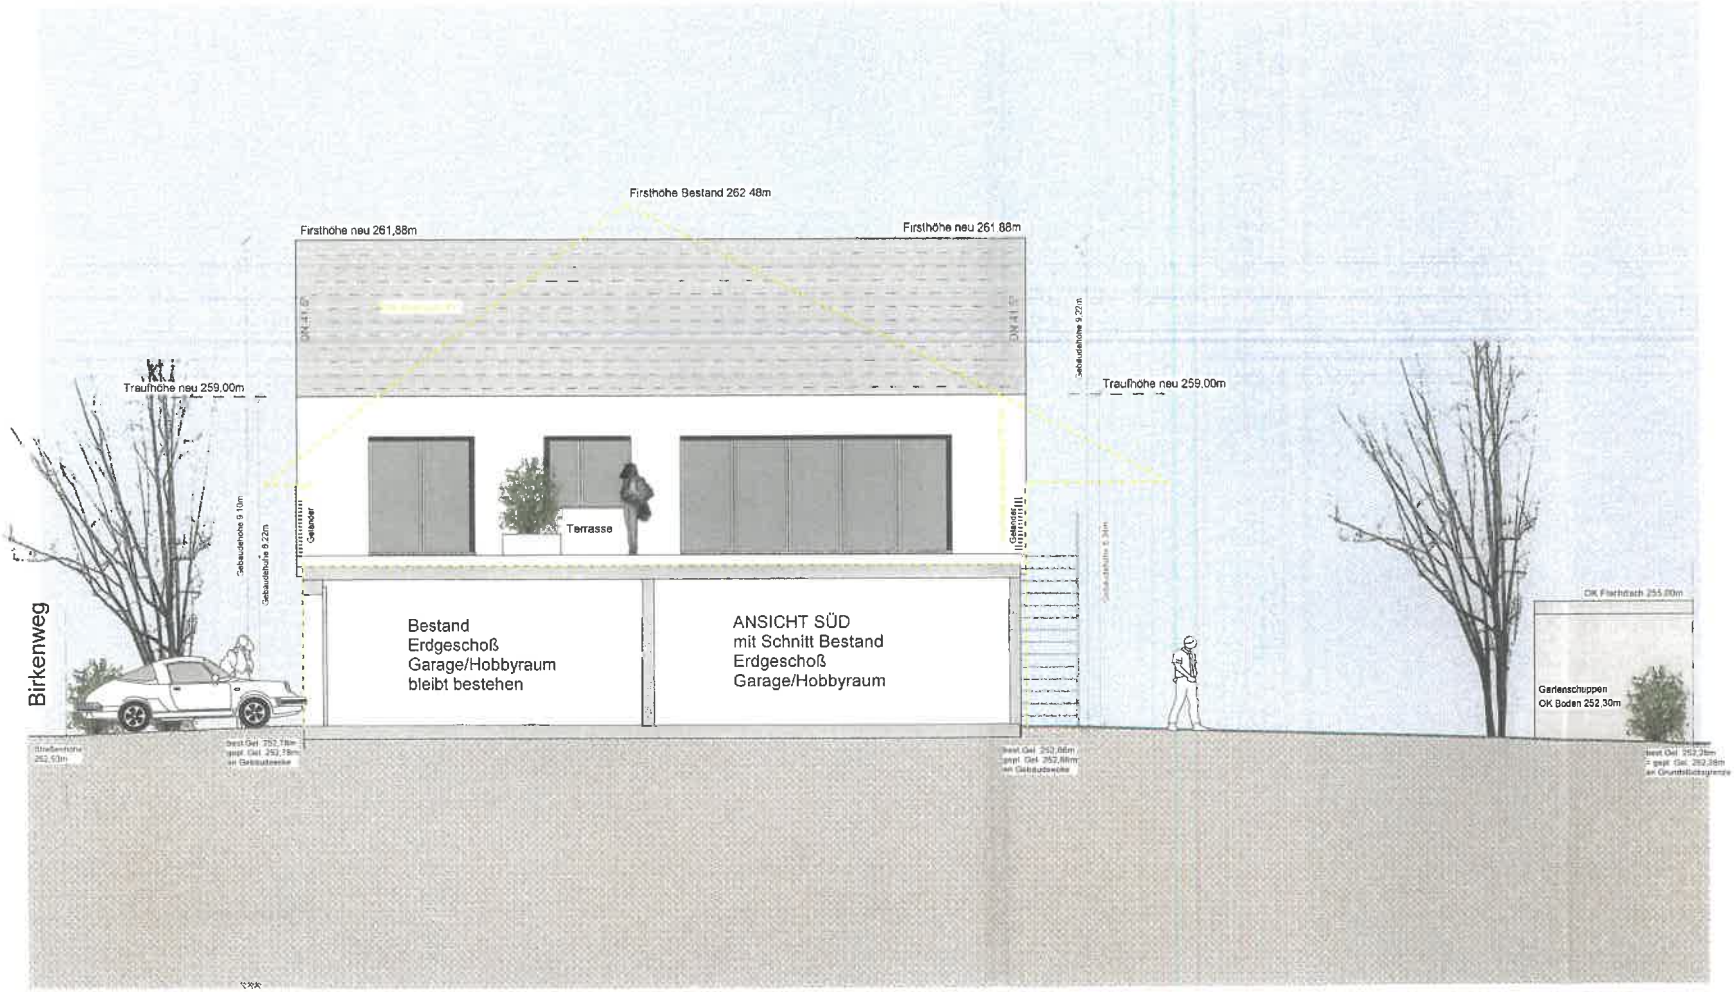

06 05 2022

BAUGESUCH

OBJEKT

Teilabbruch des best.
Gebäudes und
Neubau eines
Wohnhauses mit Garage
Birkenweg
Flurstück 6274/1
Schwieberdingen

BAUHERREN

Schwieberdingen, 31.05.2022
(Ort, Datum, Unterschrift)

PLAN NR. 8

ANSICHT SÜD
M 1:100