Vermessungsverwaltung Baden-Württemberg

Landratsamt Ludwigsburg
Vermessungsbehörde
Berliner Straße 19
74321 Bietigheim-Bissingen

Auszug aus dem Liegenschaftskataster

Liegenschaftskarte 1:500

Stand vom: 12.11.2020

Flurstück:	5635	Gemeinde:	Schwieberdingen
Flur:		Kreis:	Ludwigsburg
Gemarkung:	Schwieberdingen	Regierungsbezirk:	Stuttgart

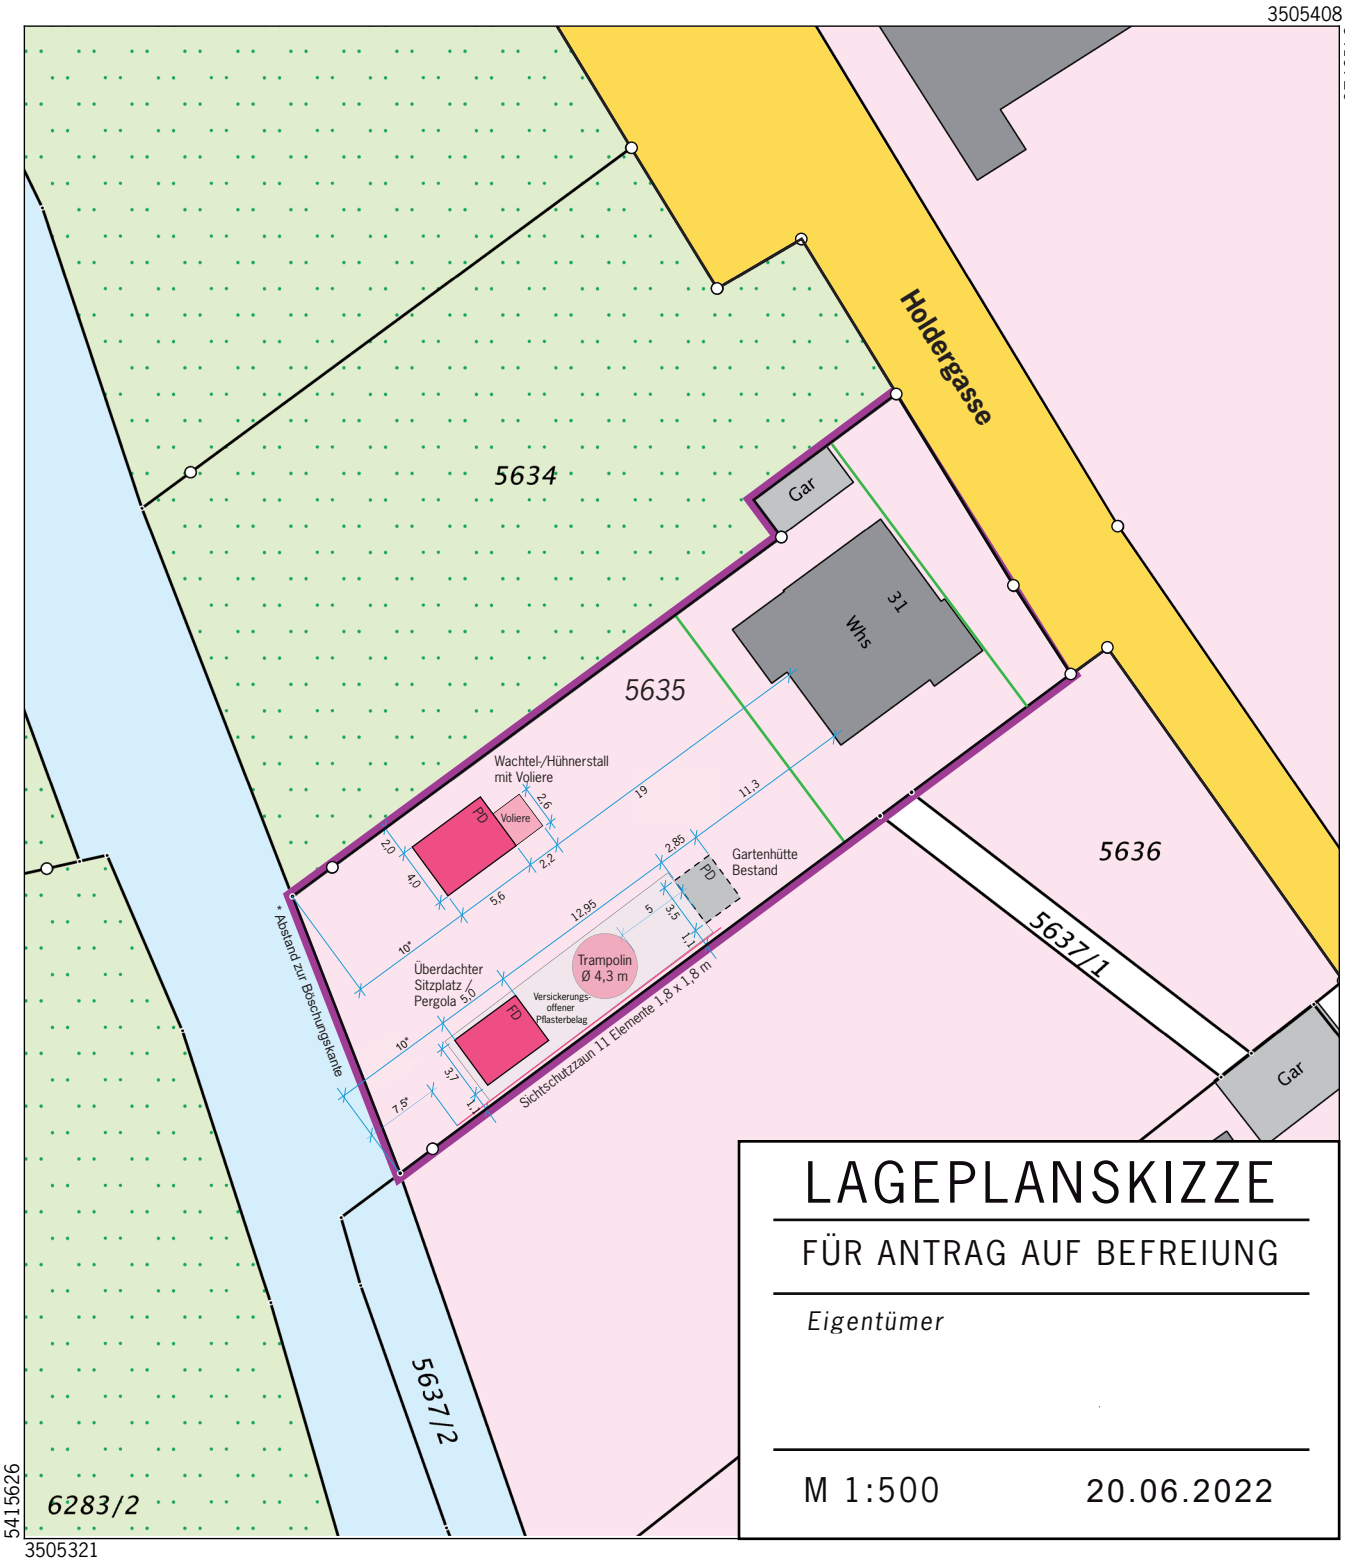

LAGEPLANSKIZZE

FÜR ANTRAG AUF BEFREIUNG

Eigentümer

M 1:500 20.06.2022

Maßstab 1:500 5 10 15 Meter

Die Basisinformationen und Basisdaten des Liegenschaftskatasters unterliegen dem Verwendungsvorbehalt nach § 2 Abs. 3 und 4 des Vermessungsgesetzes vom 1. Juli 2004 (GBl. S. 469, 509), zuletzt geändert durch Gesetz vom 30. November 2010 (GBl. S. 989). Sie dürfen vom Empfänger nur für den Zweck verwendet werden, zu dem sie übermittelt worden sind. Eine Verwendung für andere Zwecke ist nur zulässig, wenn die Vermessungsbehörde eingewilligt hat.