Landkreis	Ludwigsburg
Gemeinde	Schwieberdingen
Gemarkung	Schwieberdingen

LAGEPLAN

Zeichnerischer Teil zum Bauantrag
(§4 LBOVVO)

zur Bauvoranfrage

- 2. Deckblatt -

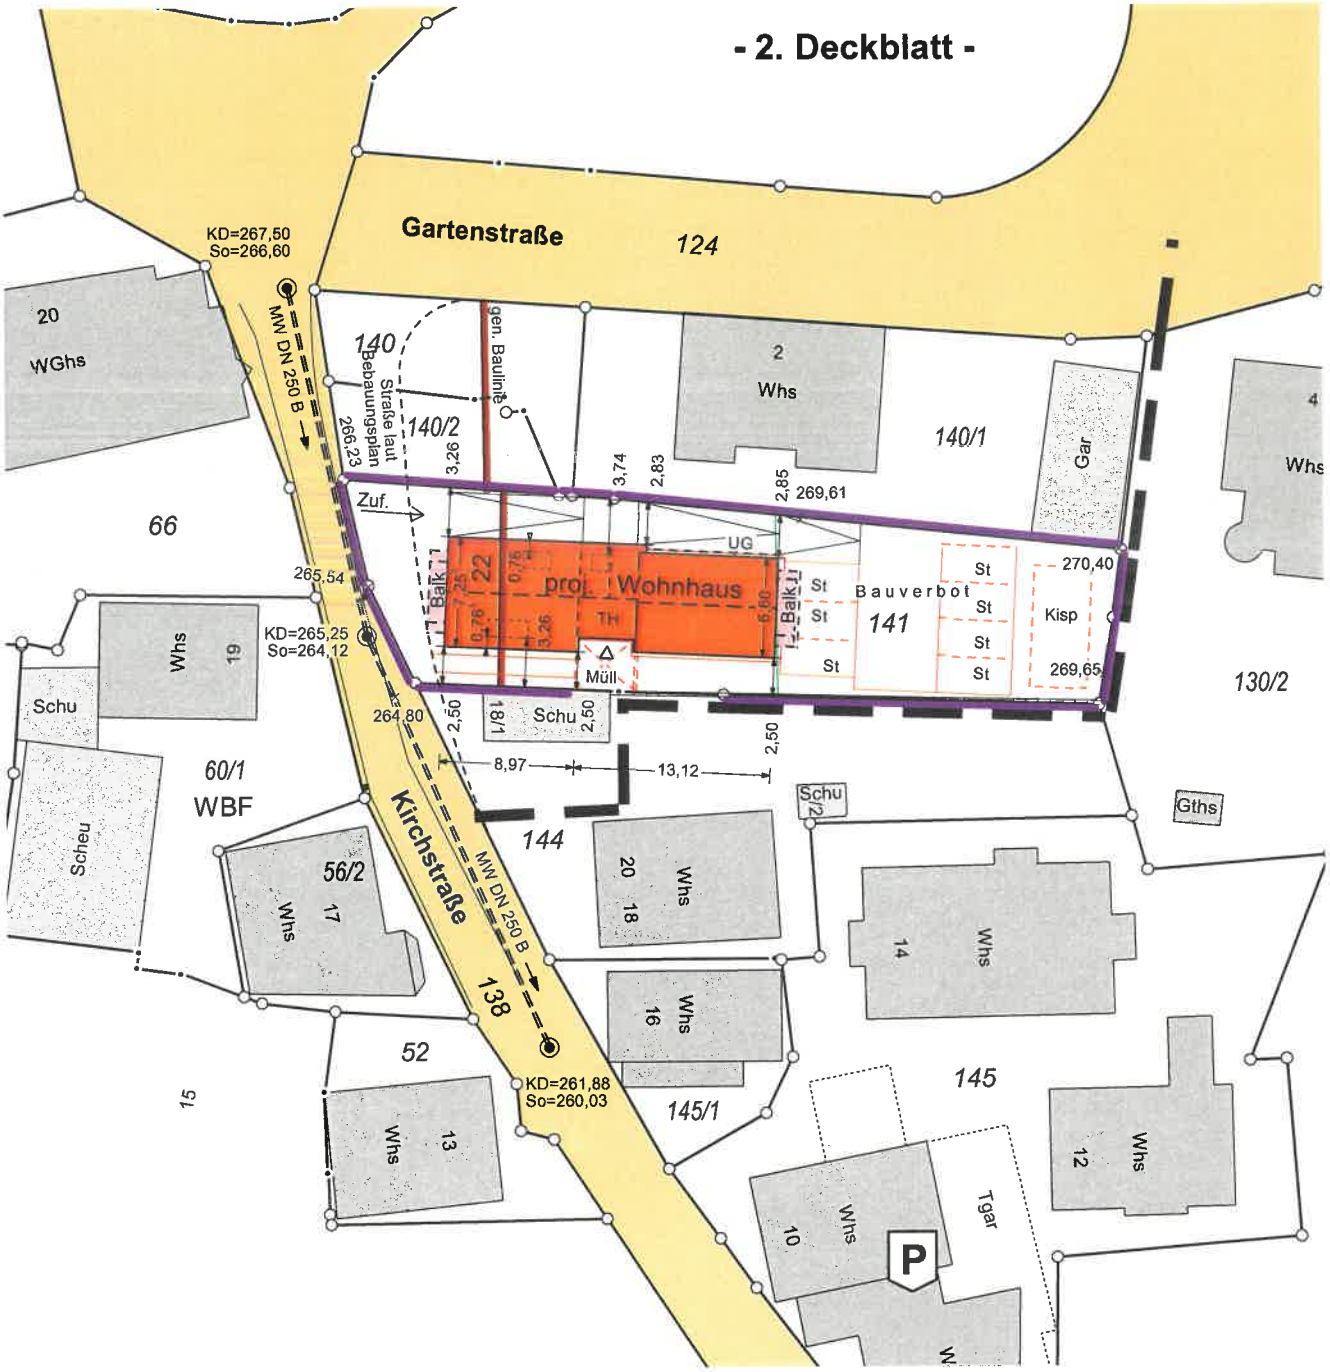

Maßstab 1 : 500

0 5 10 15m

Eventuell vorhandene unterirdische Versorgungsleitungen sind im Lageplan nicht dargestellt.

Für das Baugrundstück maßgebliche Nutzungsschablone:

WA	II
0,4	(0,7)
o	SD 45°

Gefertigt:
den 16. Januar 2023

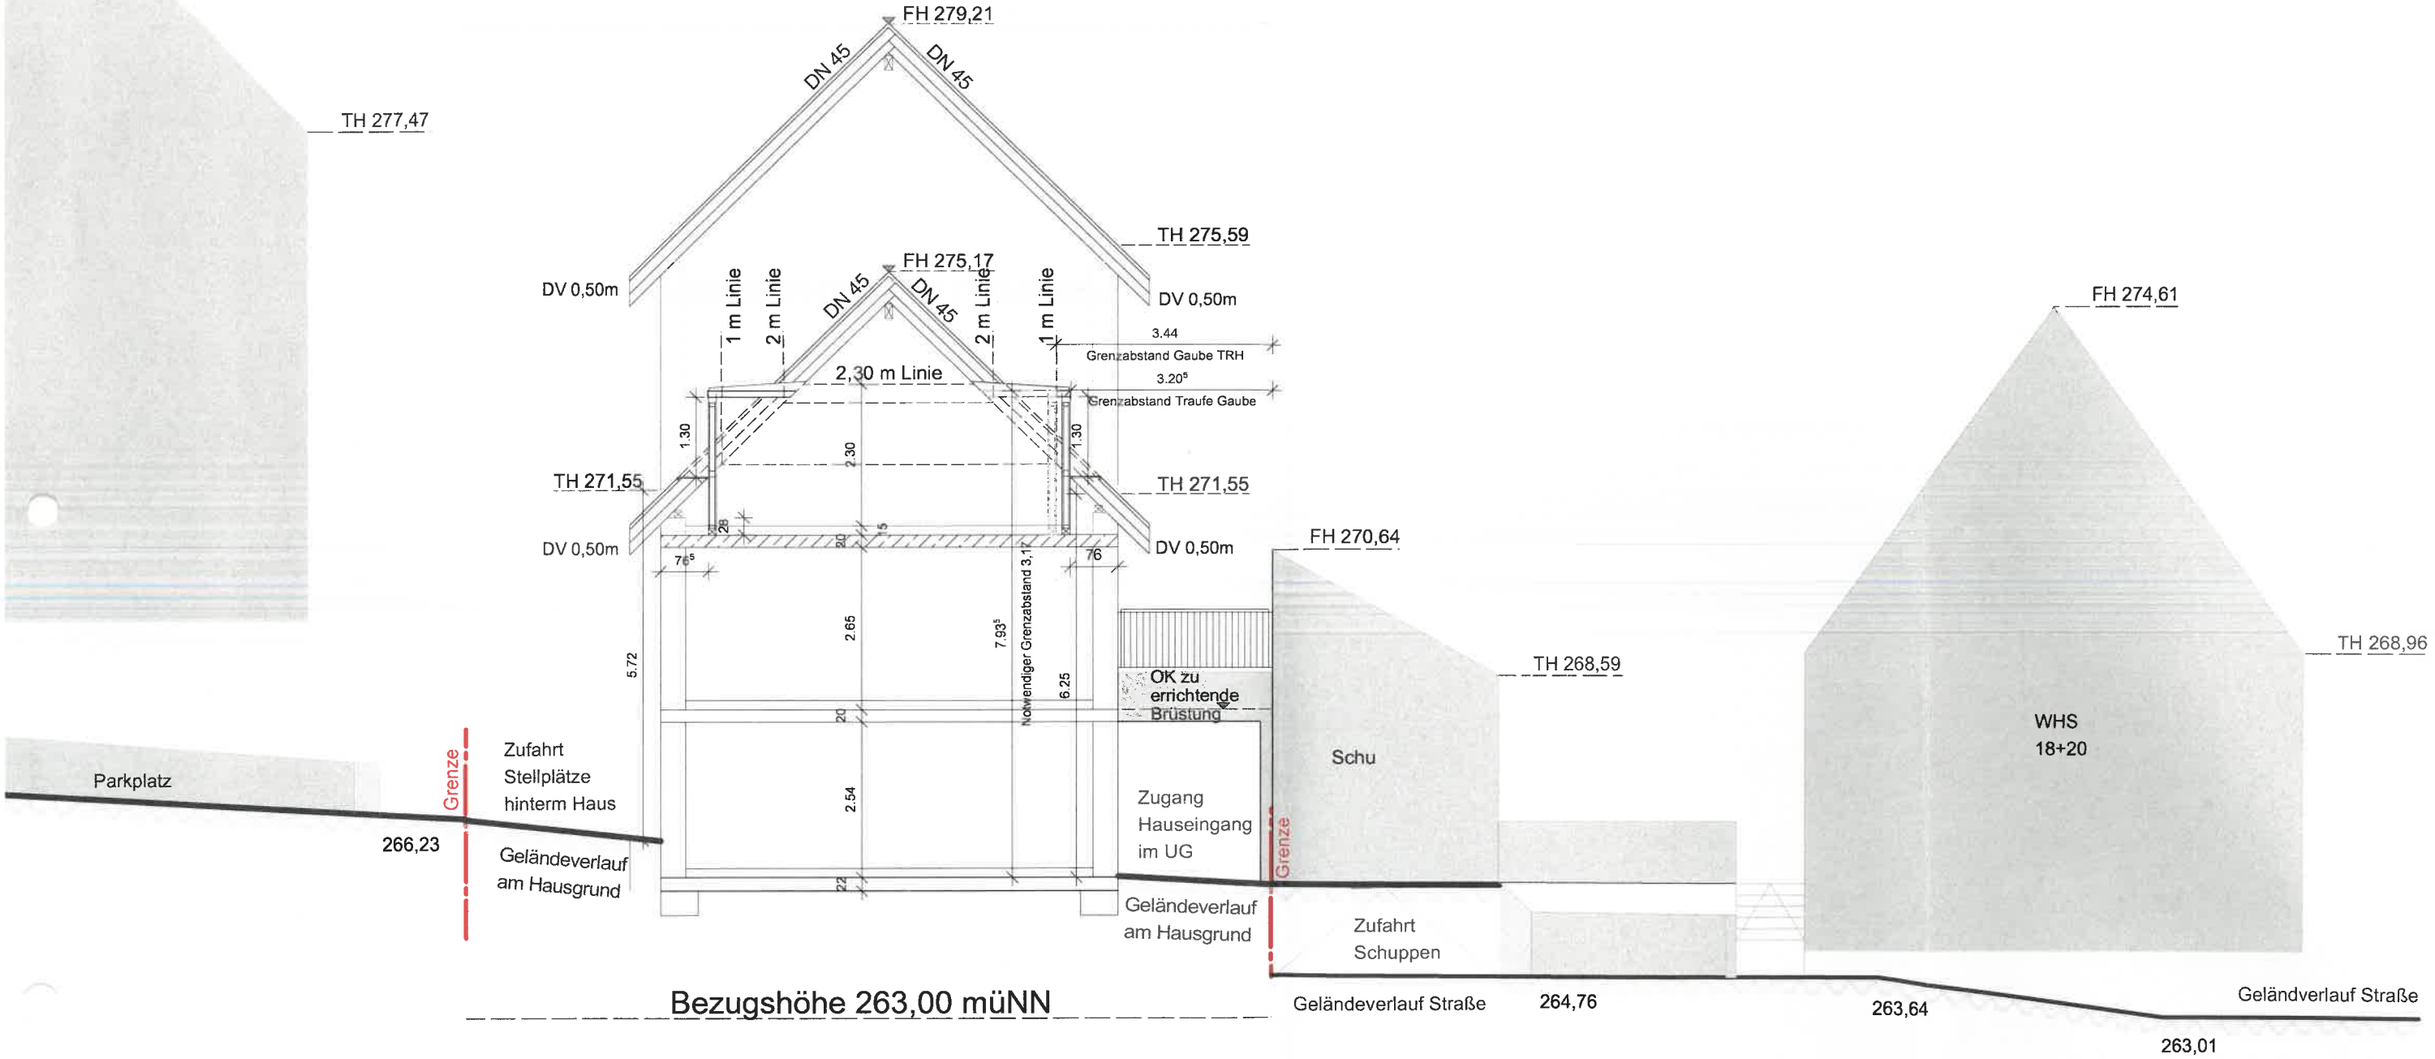

DECKBLATT vom 16.01.2023

Baugesuch	29.06.2022		
Schnitt	Mstab 1: 100		
1 - 1			012
Kirchstrasse 22			

BAUVORHABEN

Neubau Mehrfamilienhaus mit
6 Wohneinheiten und Stellplätzen

Kirchstrasse 22
71701 Schwieberdingen

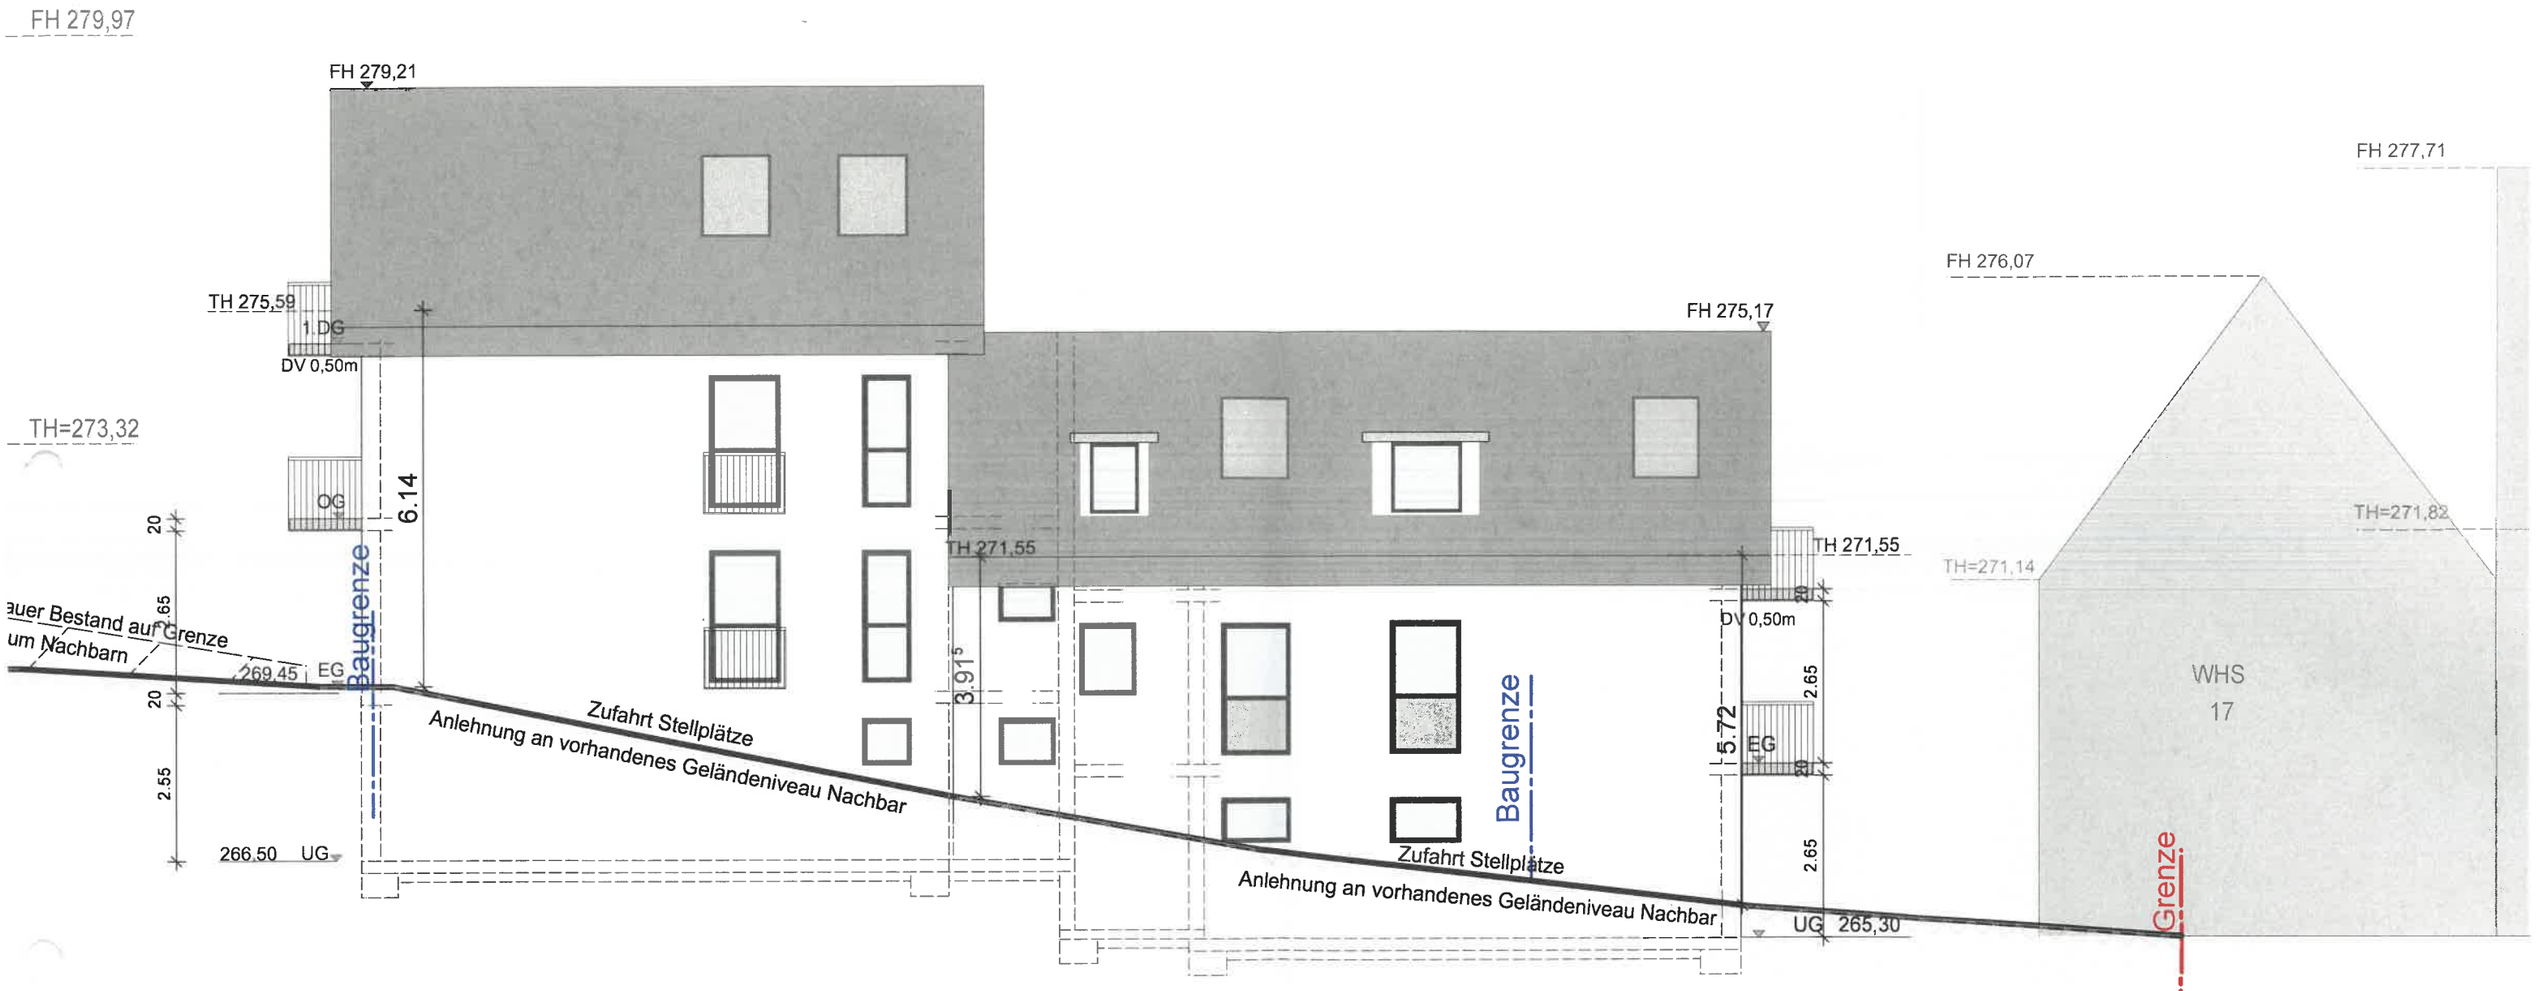

Bezugshöhe 263,00 müNN

DECKBLATT vom 16.01.2023

Baugesuch		29.06.2022	
Ansicht		Mstab 1: 100	
Norden			010
Kirchstrasse 22			
BAUVORHABEN: Neubau Mehrfamilienhaus mit 6 Wohneinheiten und Stellplätzen Kirchstrasse 22 71701 Schwieberdingen			

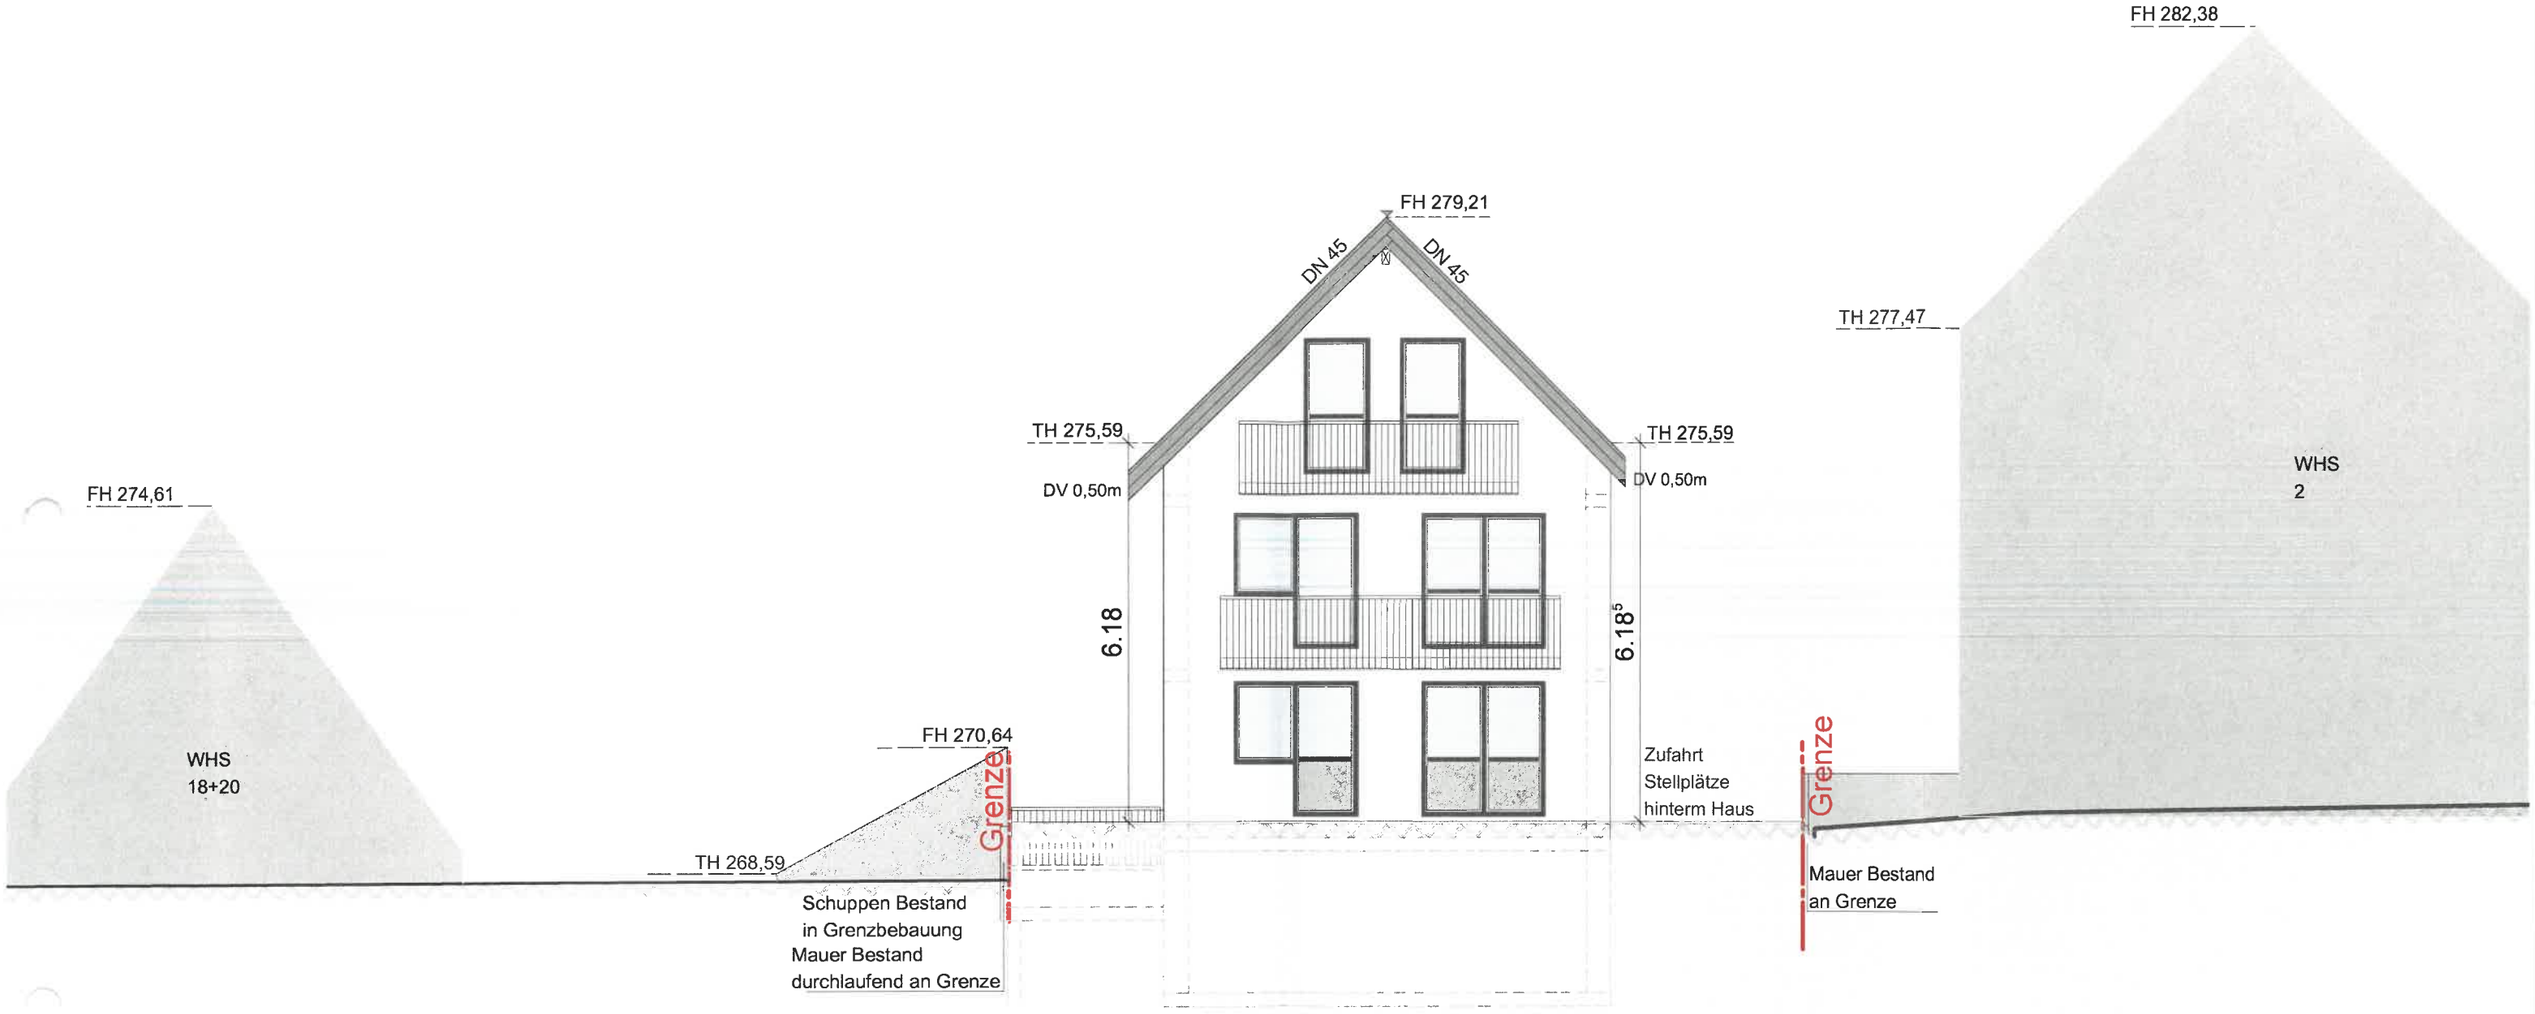

DECKBLATT vom 16.01.2023

Baugesuch		29.06.2022		
Ansicht		Mstab 1: 100		
Osten				016
Kirchstrasse 22				
BAUVORHABEN	Neubau Mehrfamilienhaus mit 6 Wohneinheiten und Stellplätzen Kirchstrasse 22 71701 Schwieberdingen			

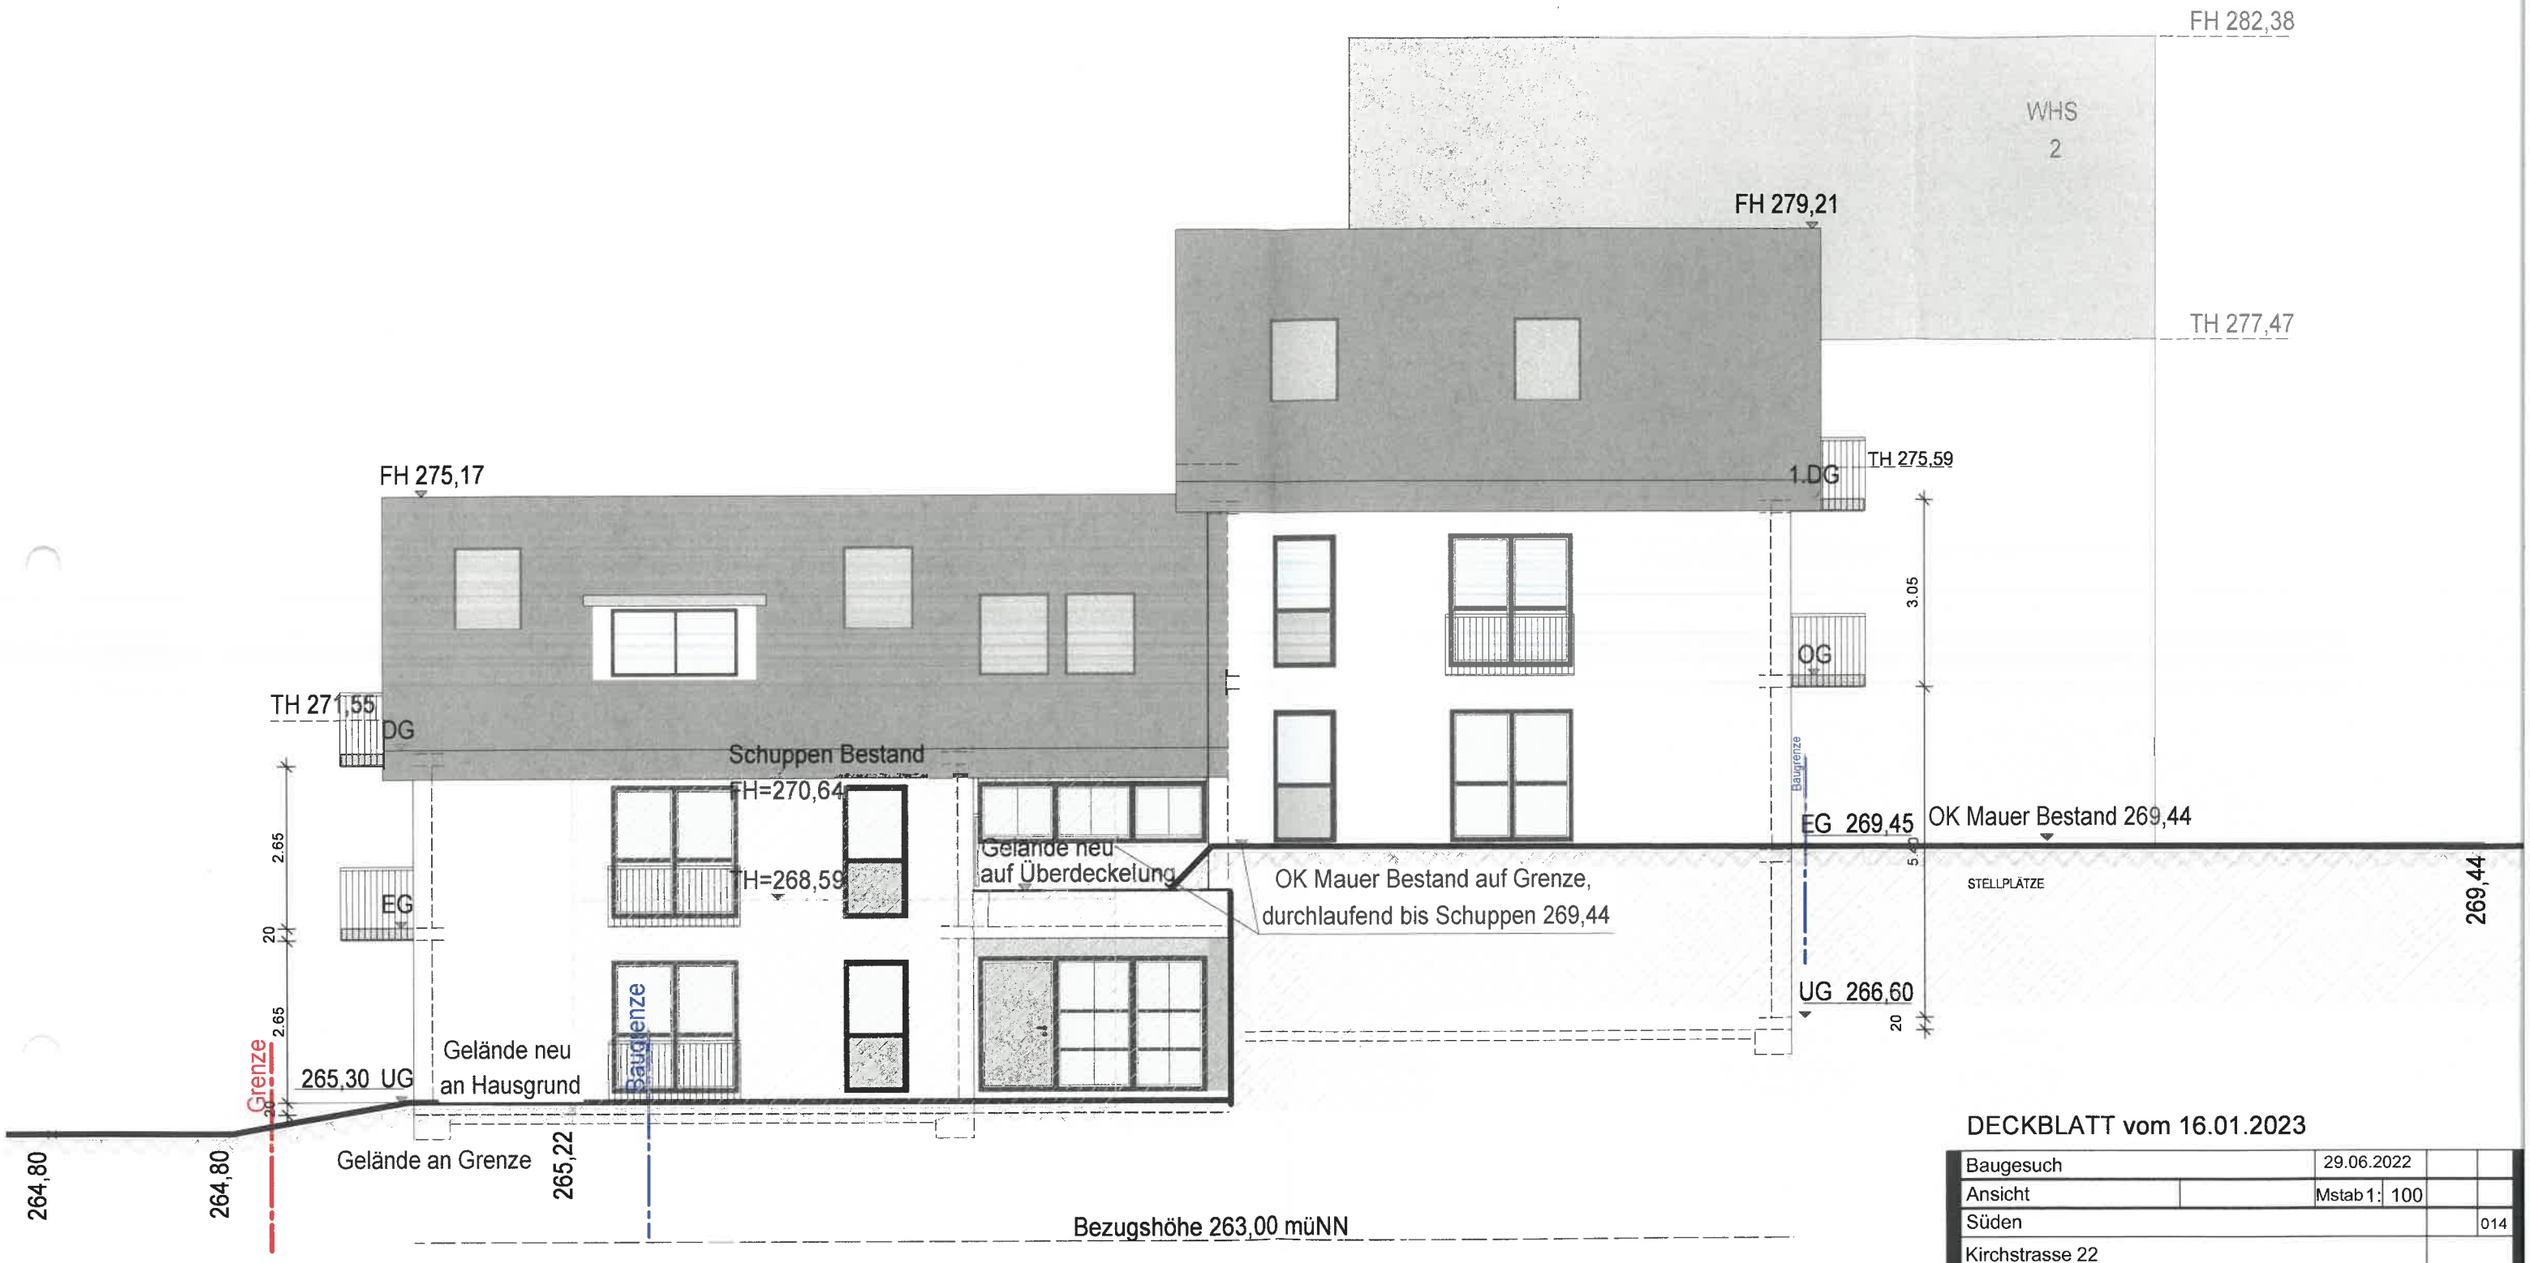

DECKBLATT vom 16.01.2023

Baugesuch		29.06.2022		
Ansicht		Mstab 1: 100		
Süden				014
Kirchstrasse 22				

BAUVORHABEN

Neubau Mehrfamilienhaus mit
6 Wohneinheiten und Stellplätzen

Kirchstrasse 22
71701 Schwieberdingen

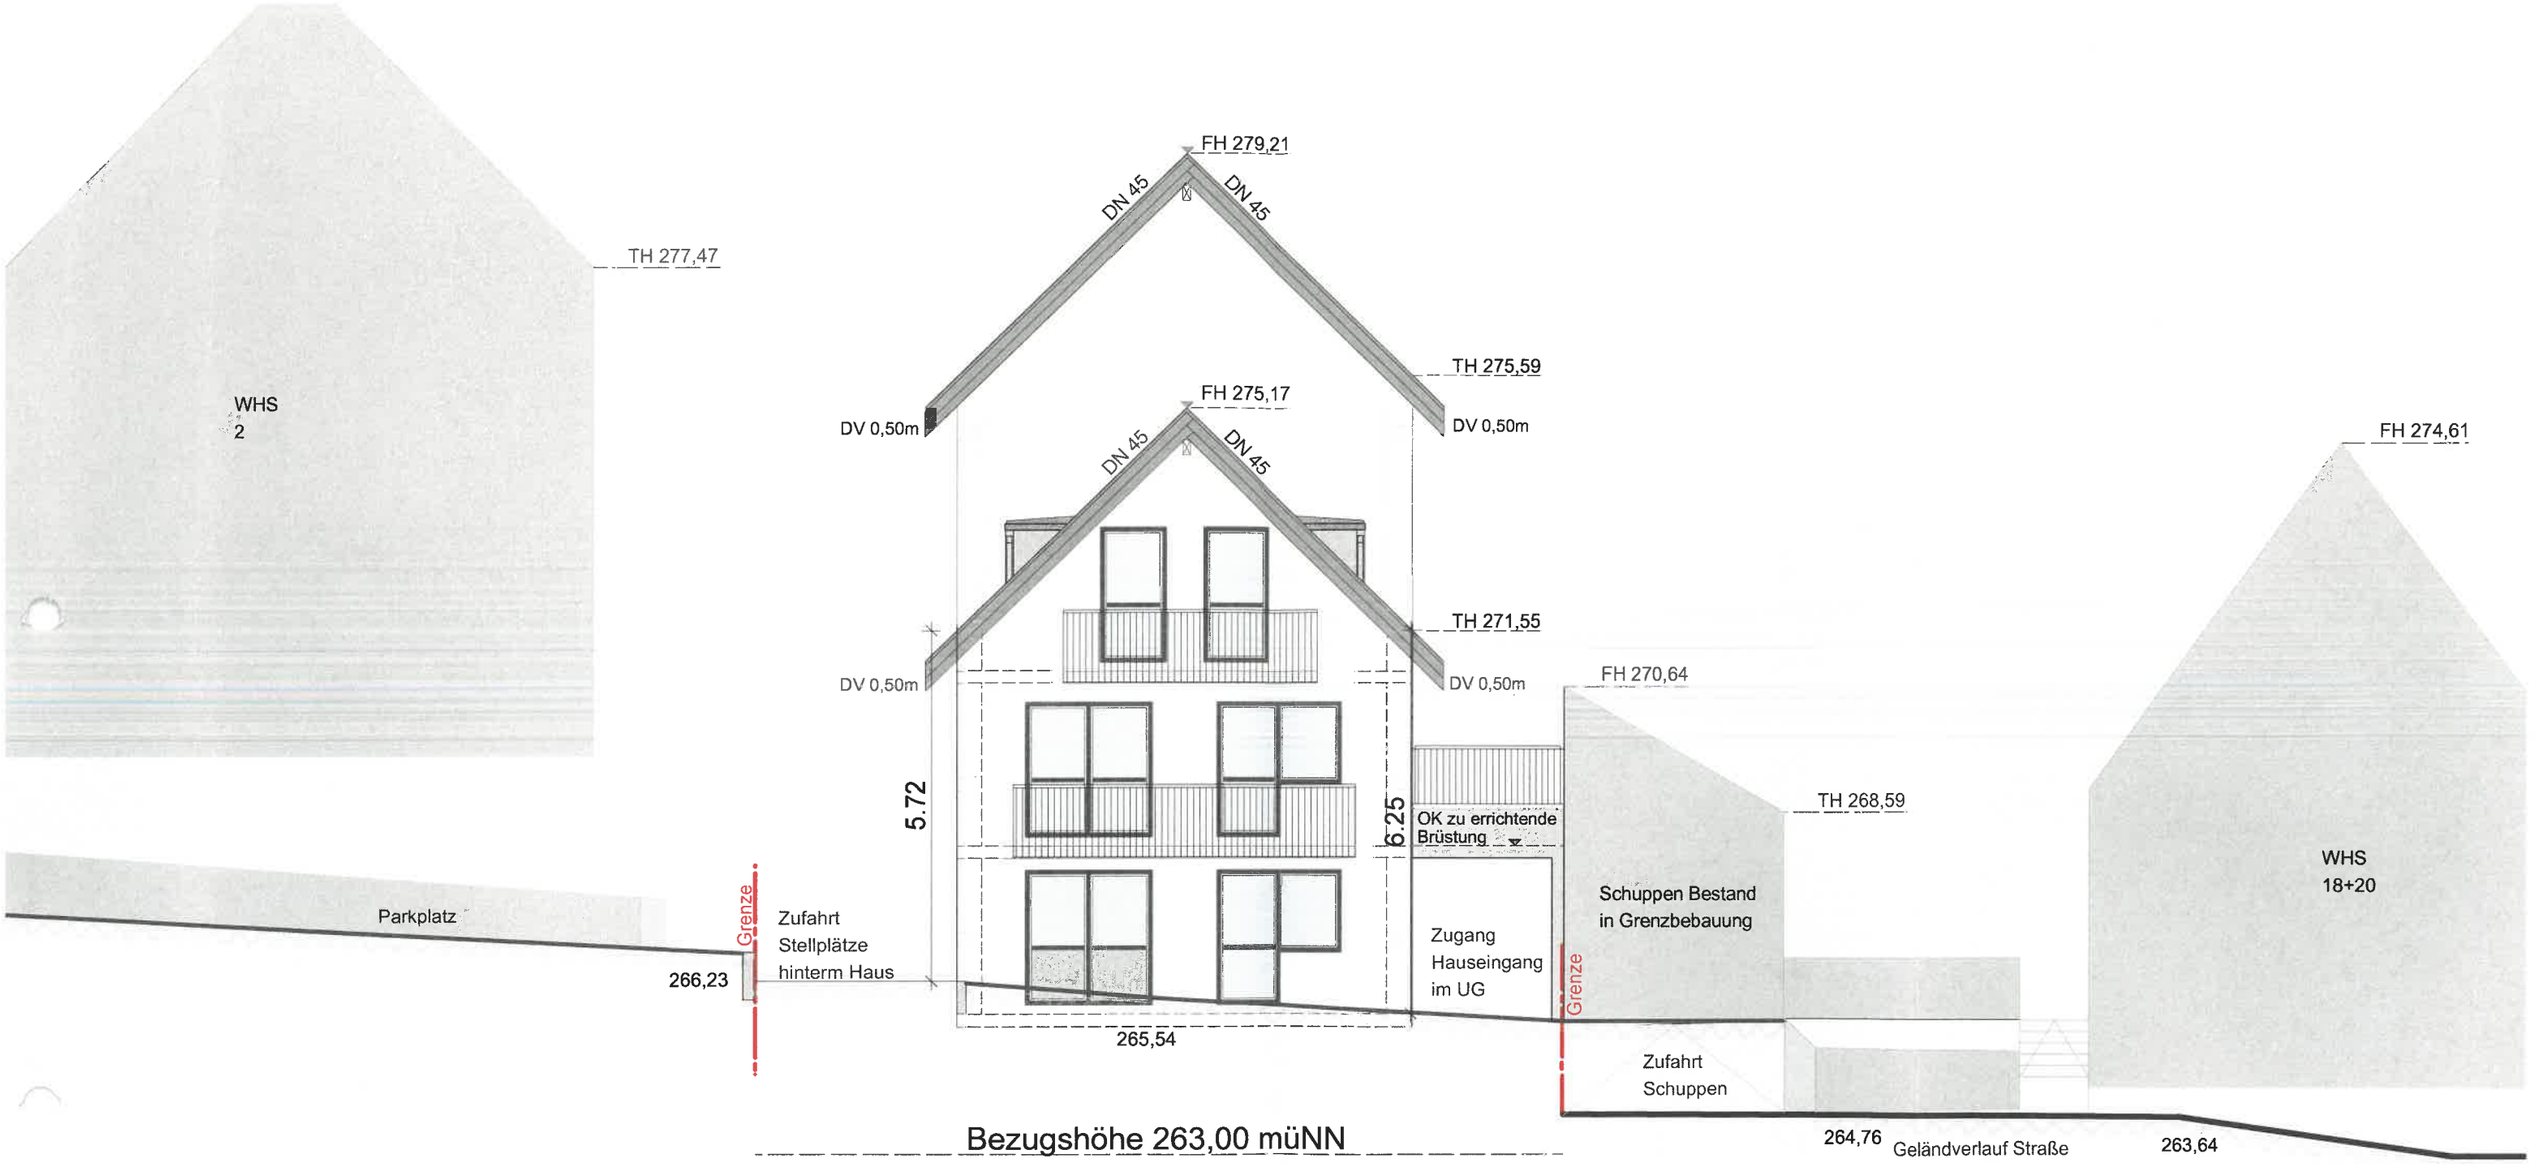

DECKBLATT vom 16.01.2023

Baugesuch		29.06.2022	
Ansicht		Mstab 1: 100	
Westen			012
Kirchstrasse 22			
BAUVORHABEN	Neubau Mehrfamilienhaus mit 6 Wohneinheiten und Stellplätzen Kirchstrasse 22 71701 Schwieberdingen		