

LAGEPLAN

ZEICHNERISCHER TEIL ZUM
BAUANTRAG (§4 LBOVVO)


LANDKREIS: Ludwigsburg

STADT:

GEMEINDE: Schwieberdingen

GEMARKUNG: Schwieberdingen

FLUR:

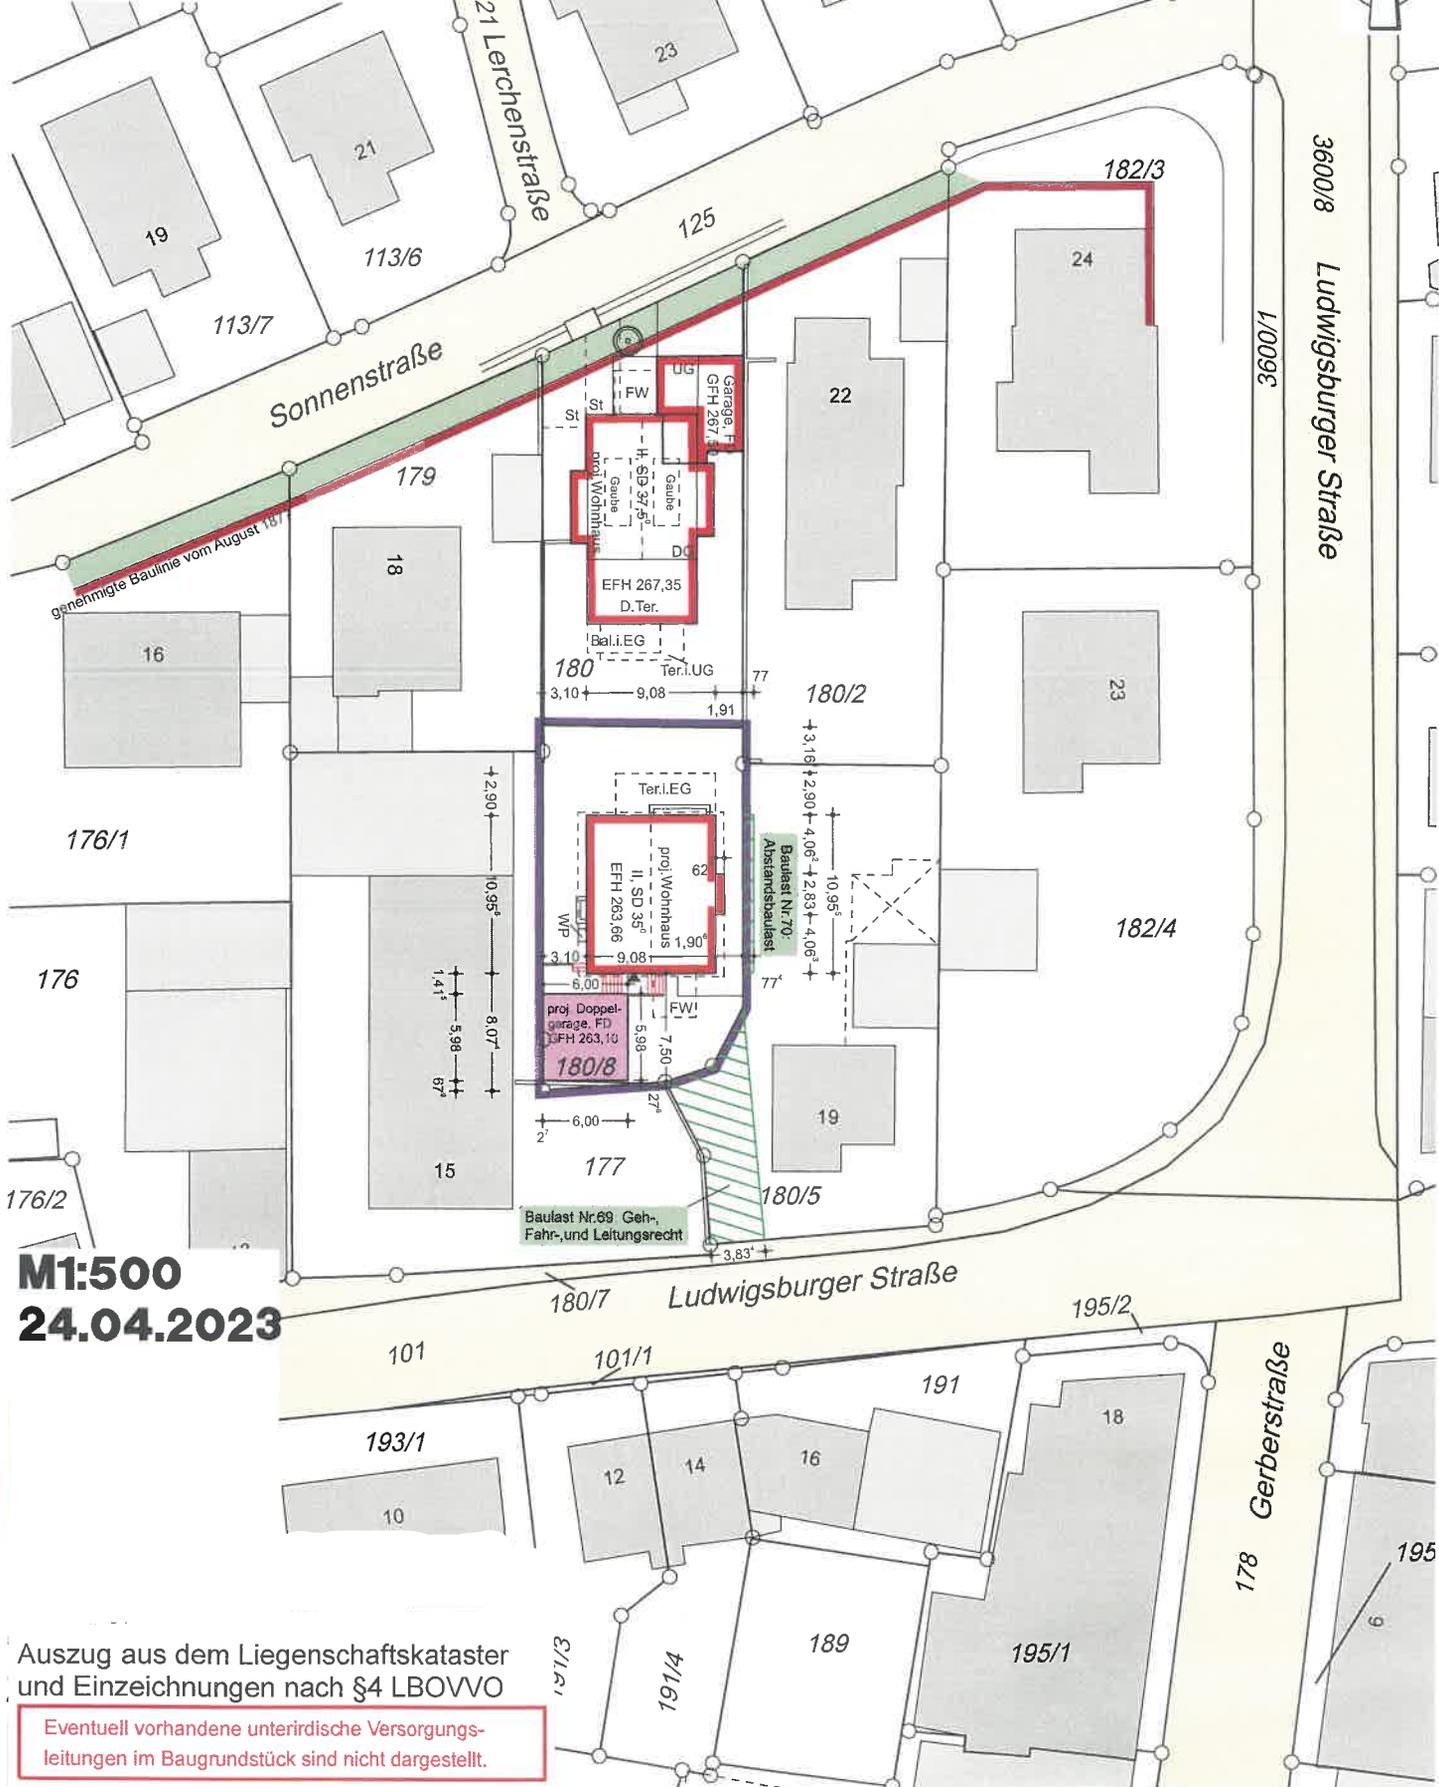

genehmigte Baulinie vom August 1877





Baulast Nr.69 Geh-,
Fahr-, und Leitungsrecht

Abstandsbaulast

M1:500
24.04.2023

Auszug aus dem Liegenschaftskataster
und Einzeichnungen nach §4 LBOVVO

Eventuell vorhandene unterirdische Versorgungs-
leitungen im Baugrundstück sind nicht dargestellt.

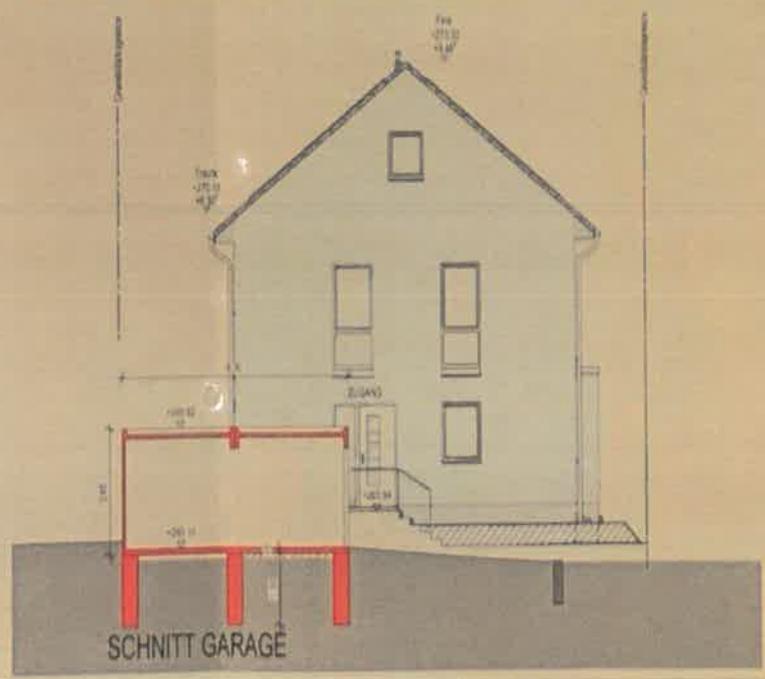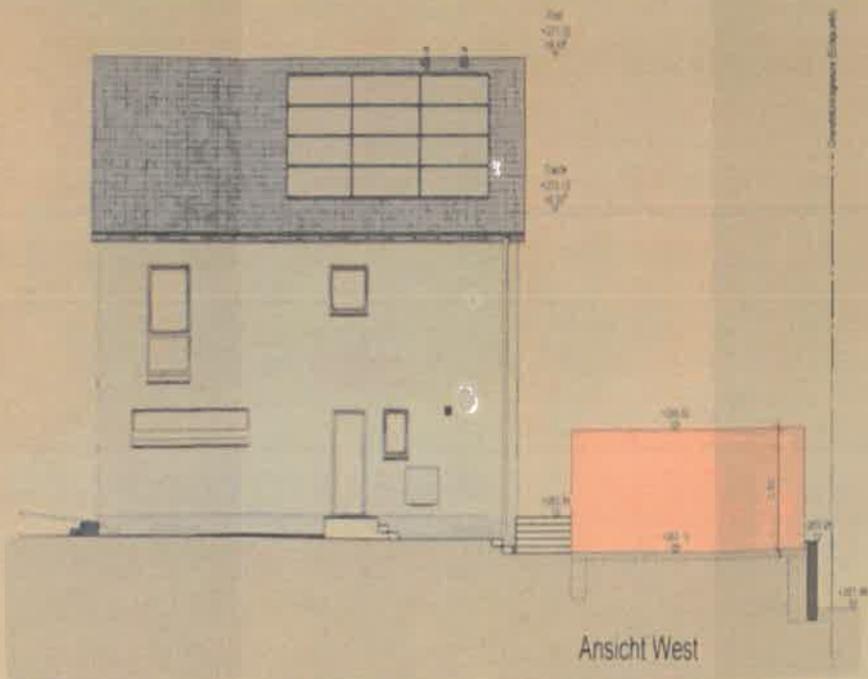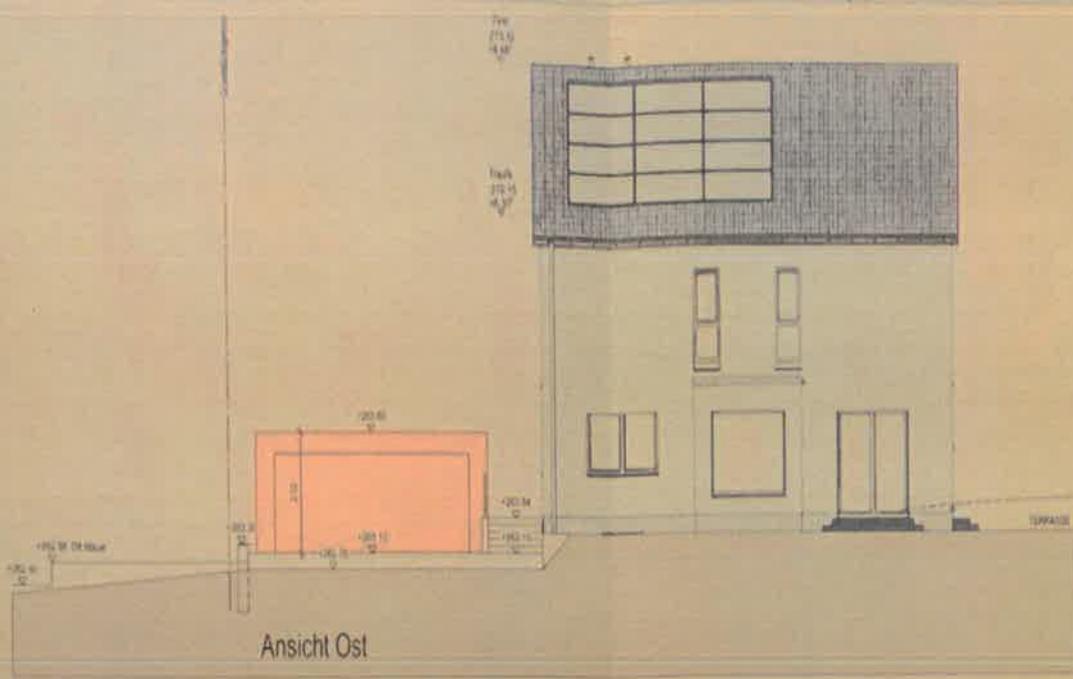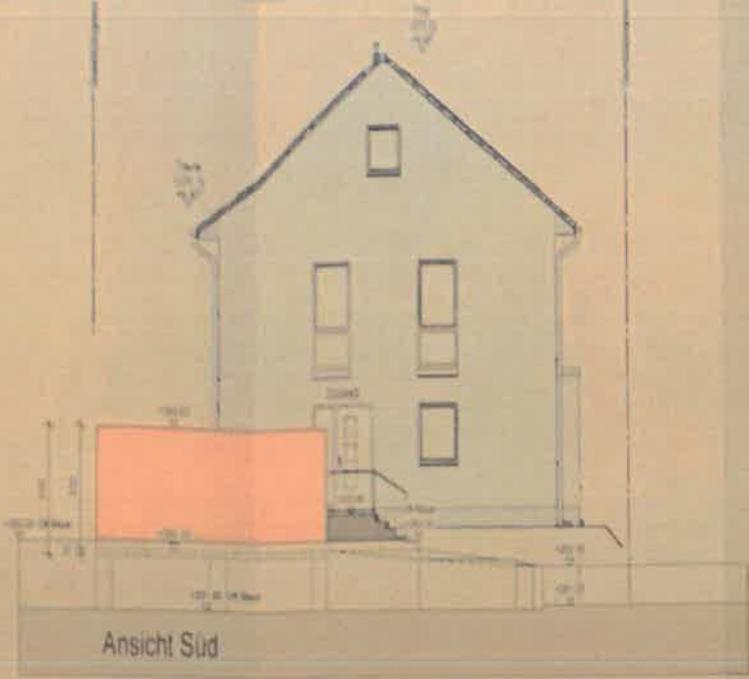

BAUGESUCH

NEUBAU EINER
DOPPELAGRAGE
LUDWIGSBURGER STR. 17
SCHWIEBERDINGEN

24.04.2023
MASSTAB 1:100
SCHNITT + ANSICHTEN
PLAN-NR. 04-02