

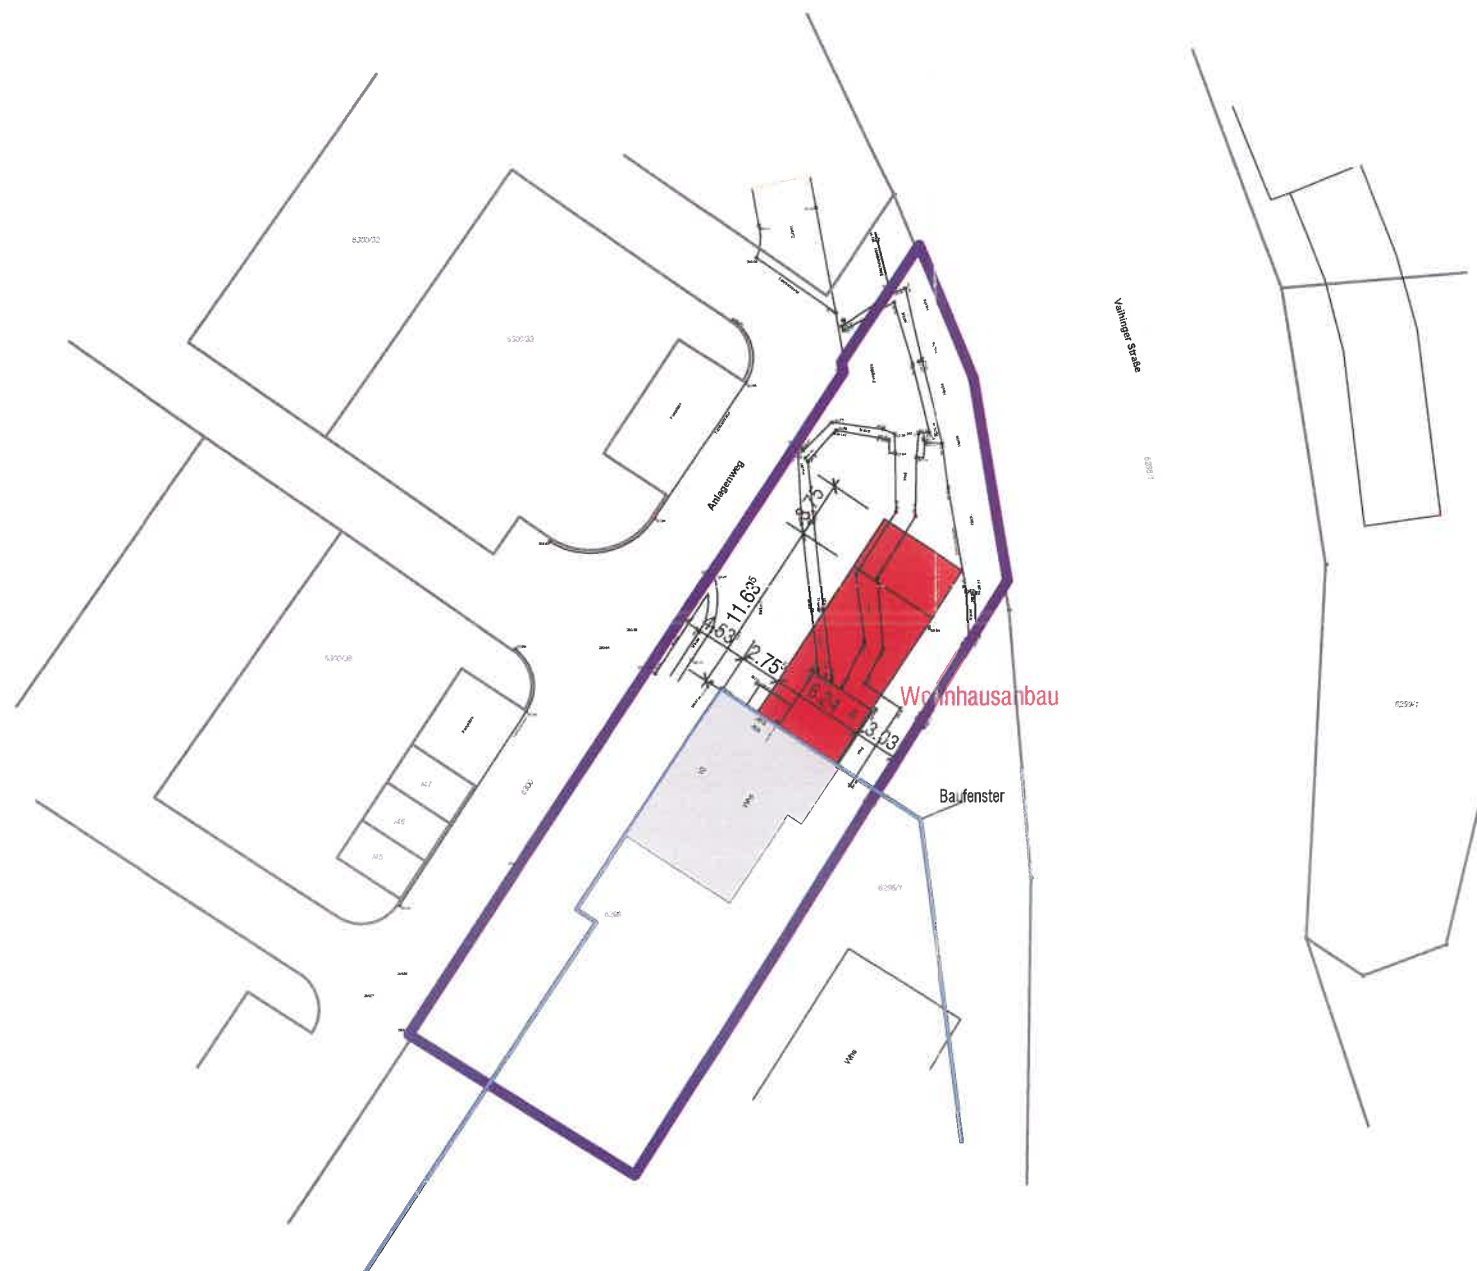


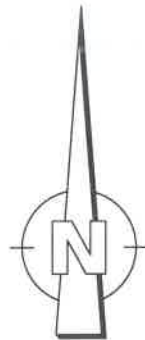

datum 19. Juni 2023
blattgröße DIN A3
masstab 1:500

Lageplan

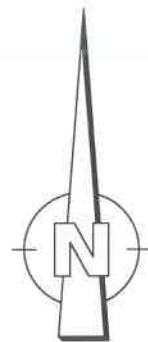

NORD

Anlagenweg OW 70

Wohnhausbau

Ortsdurchf.-
Grenze

Änderung: Flst. 6297 u. Geb. 10 Anlagenweg
Den 6.6.1973

Beglaubigte Mehrfertigung
11.10.1973

Strasse

K 1655

WA I+ID
0.4 0.6
SD
30-38°

6293/2
7.2%

Querschnitt A

keine Zf Af

St St


Af Af

St St

Gau
Zf Zufahrt § 9 (1) 4. BBauG
Garagen unter Gel § 9 (1) 1.e BBauG
Parkhaus
Aufschüttung § 9 (1) 9. BBauG
Forstwirtschaft § 9 (1) 10. BBauG
größer/gleich
IU anzureichendes UG § 2 (4) LBO
GBH Gebäudehöhe
T Tangentiallänge
Nachrichtliche Über

datum 19. Juni 2023
blattgröße DIN A3
masstab 1:500

änderungen
Lageplan mit B-Plan

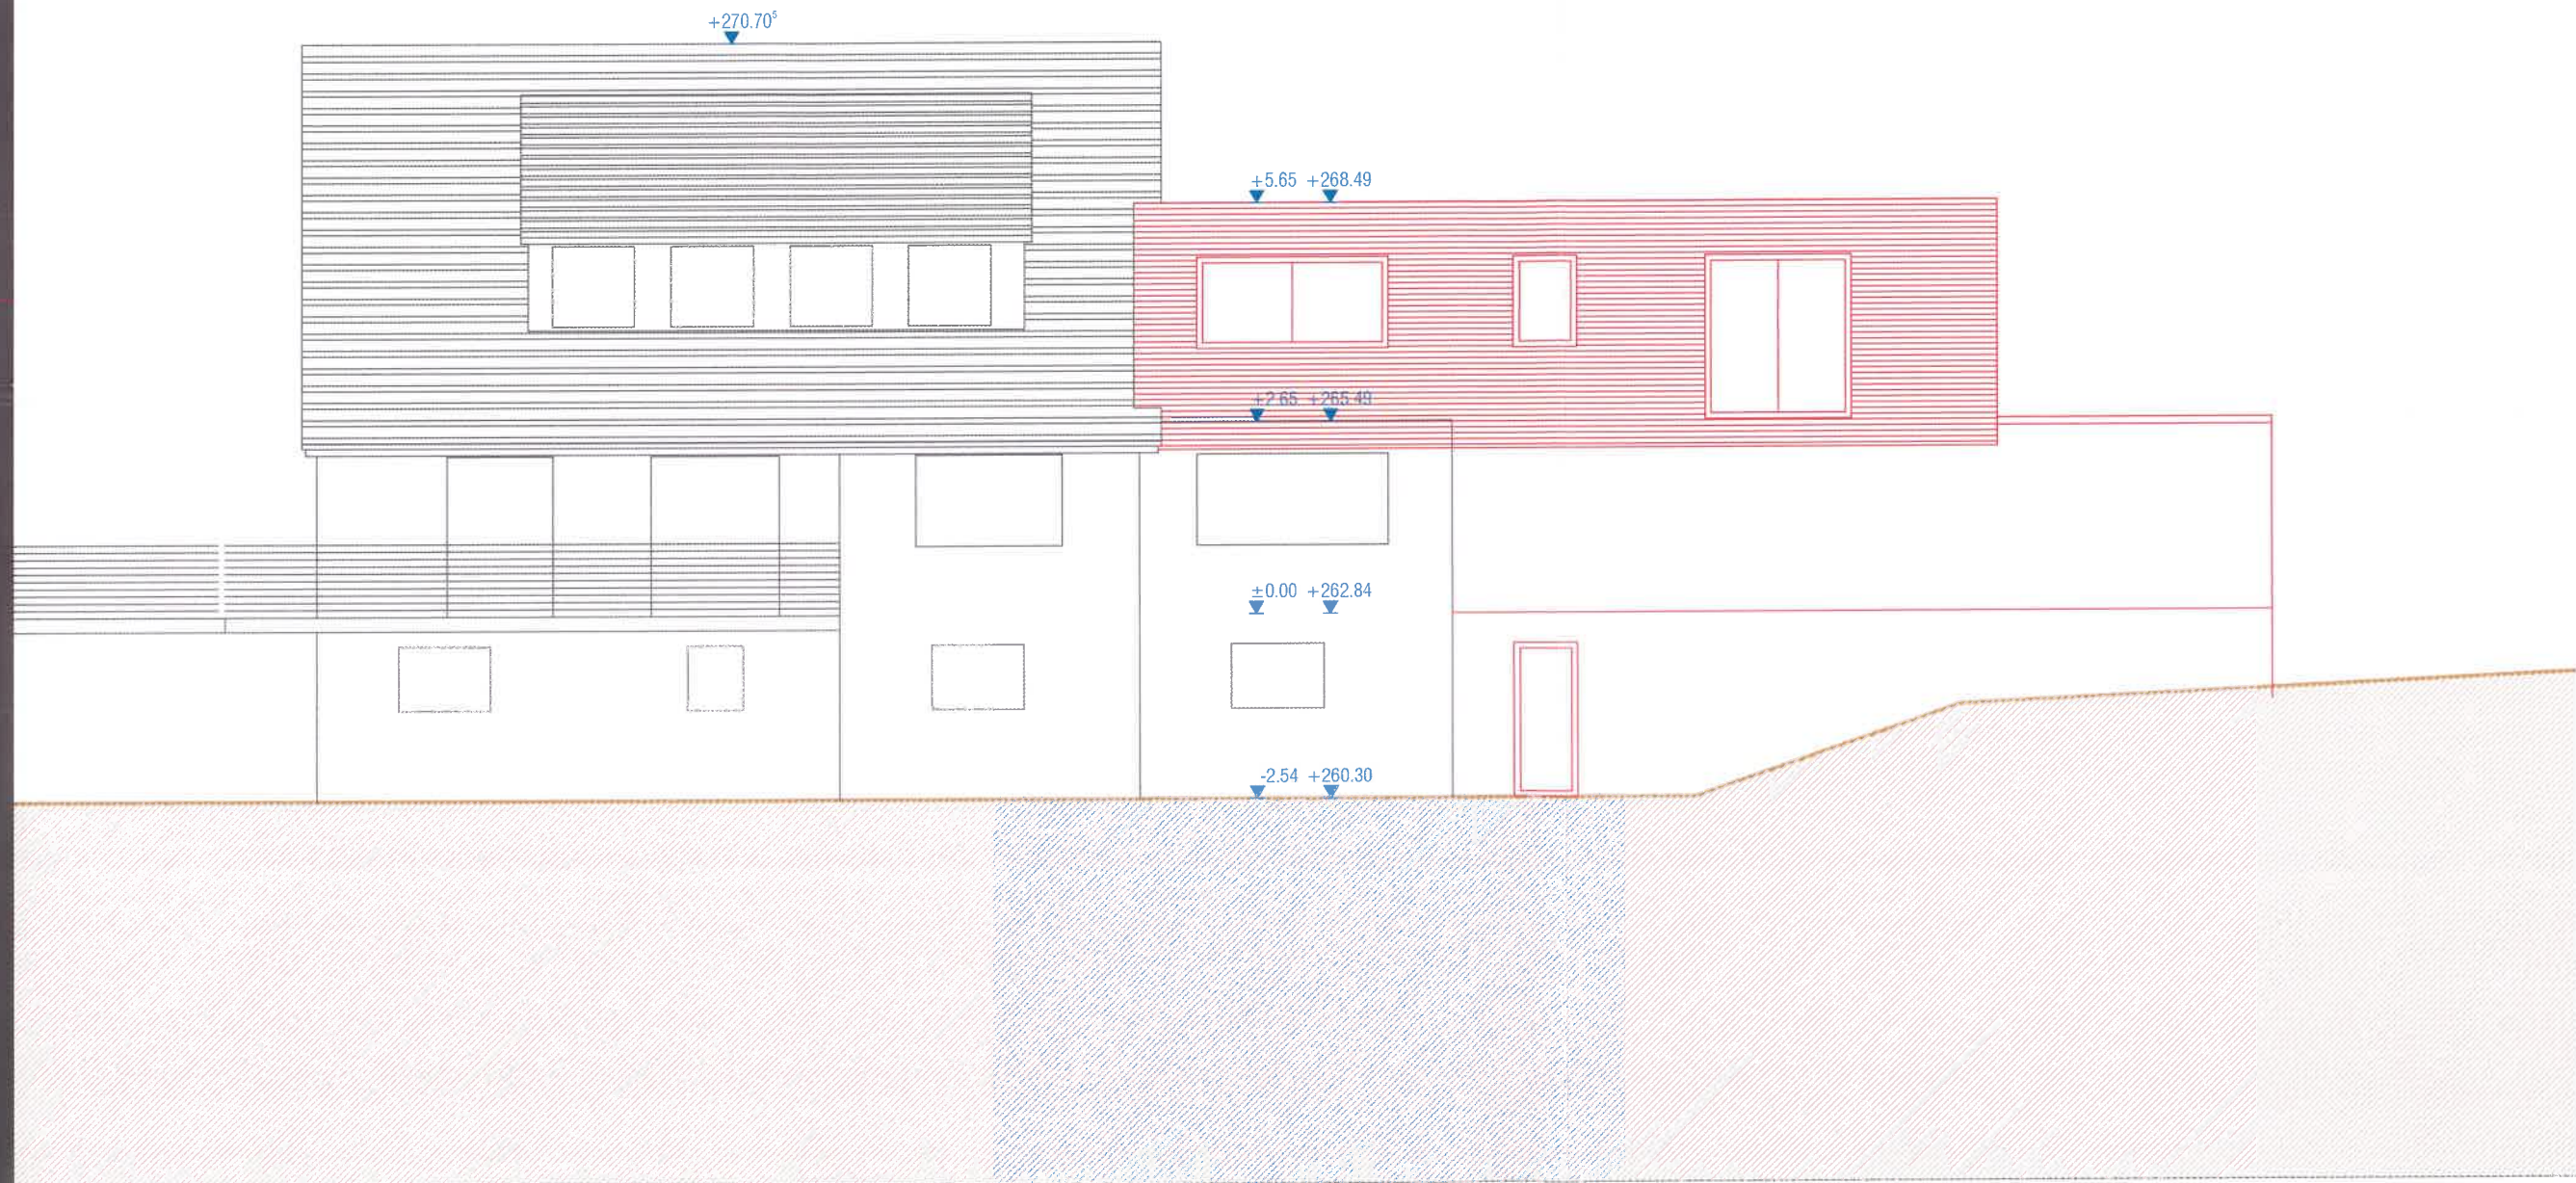


Horizont 255,00 m.ü.NN

datum 19. Juni 2023
blattgröße DIN A3
masstab 1:100

änderungen

Ansicht Ost

plan nr.

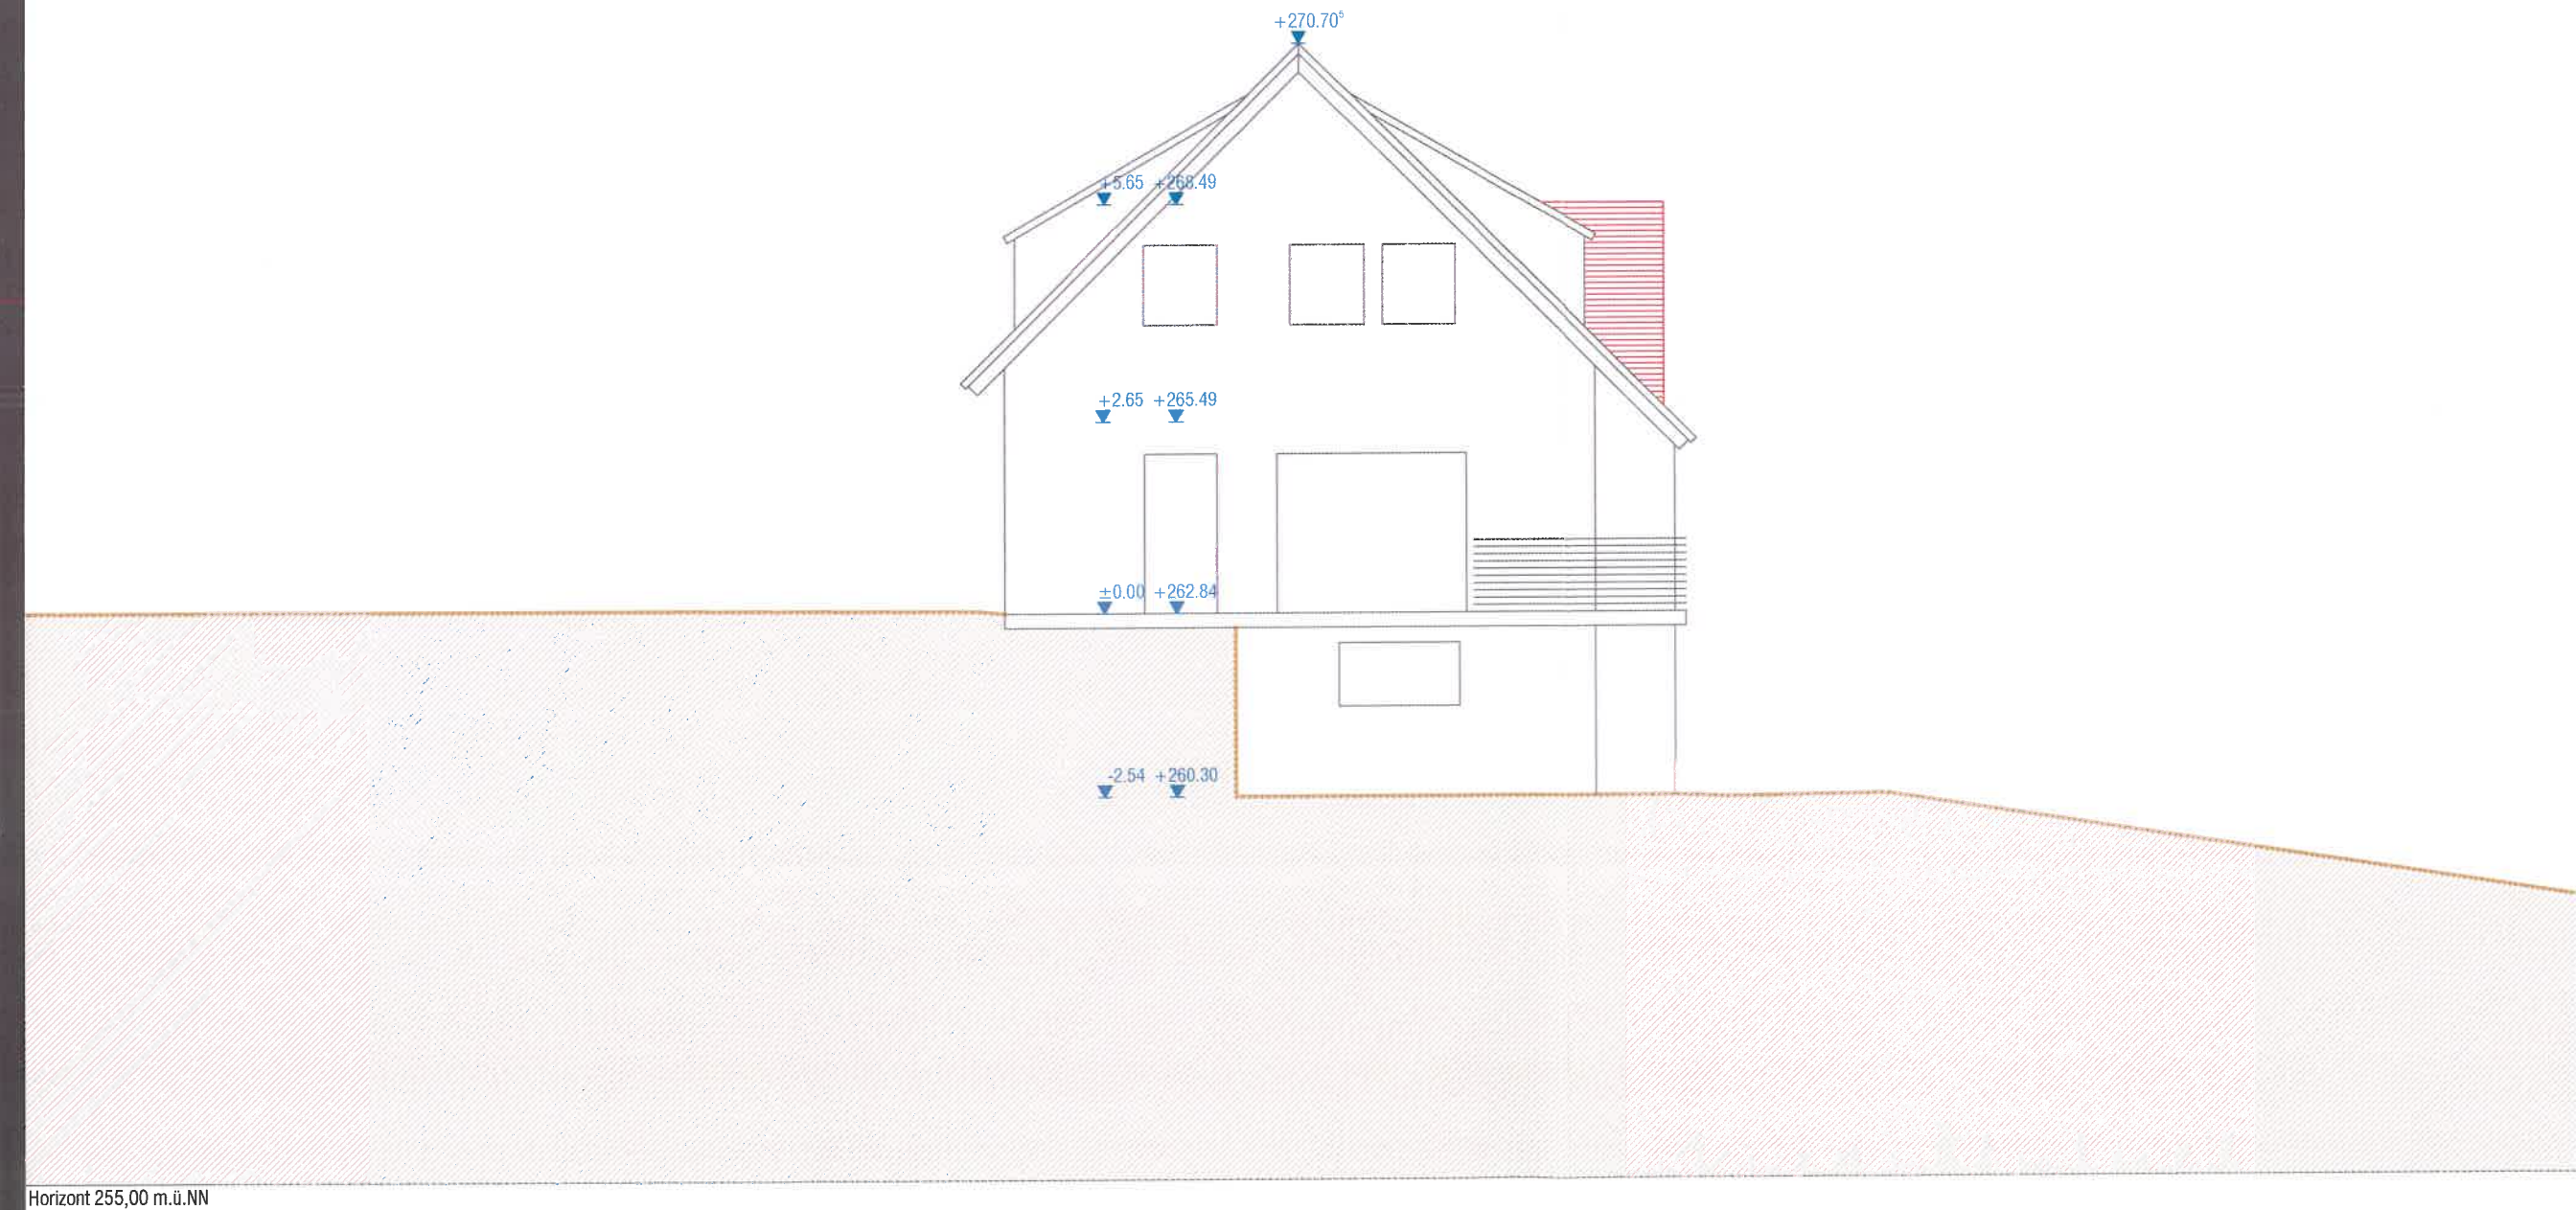


Horizont 255,00 m.ü.NN

datum 19. Juni 2023
blattgröße DIN A3
masstab 1:100

änderungen

Ansicht Süd


plan nr.

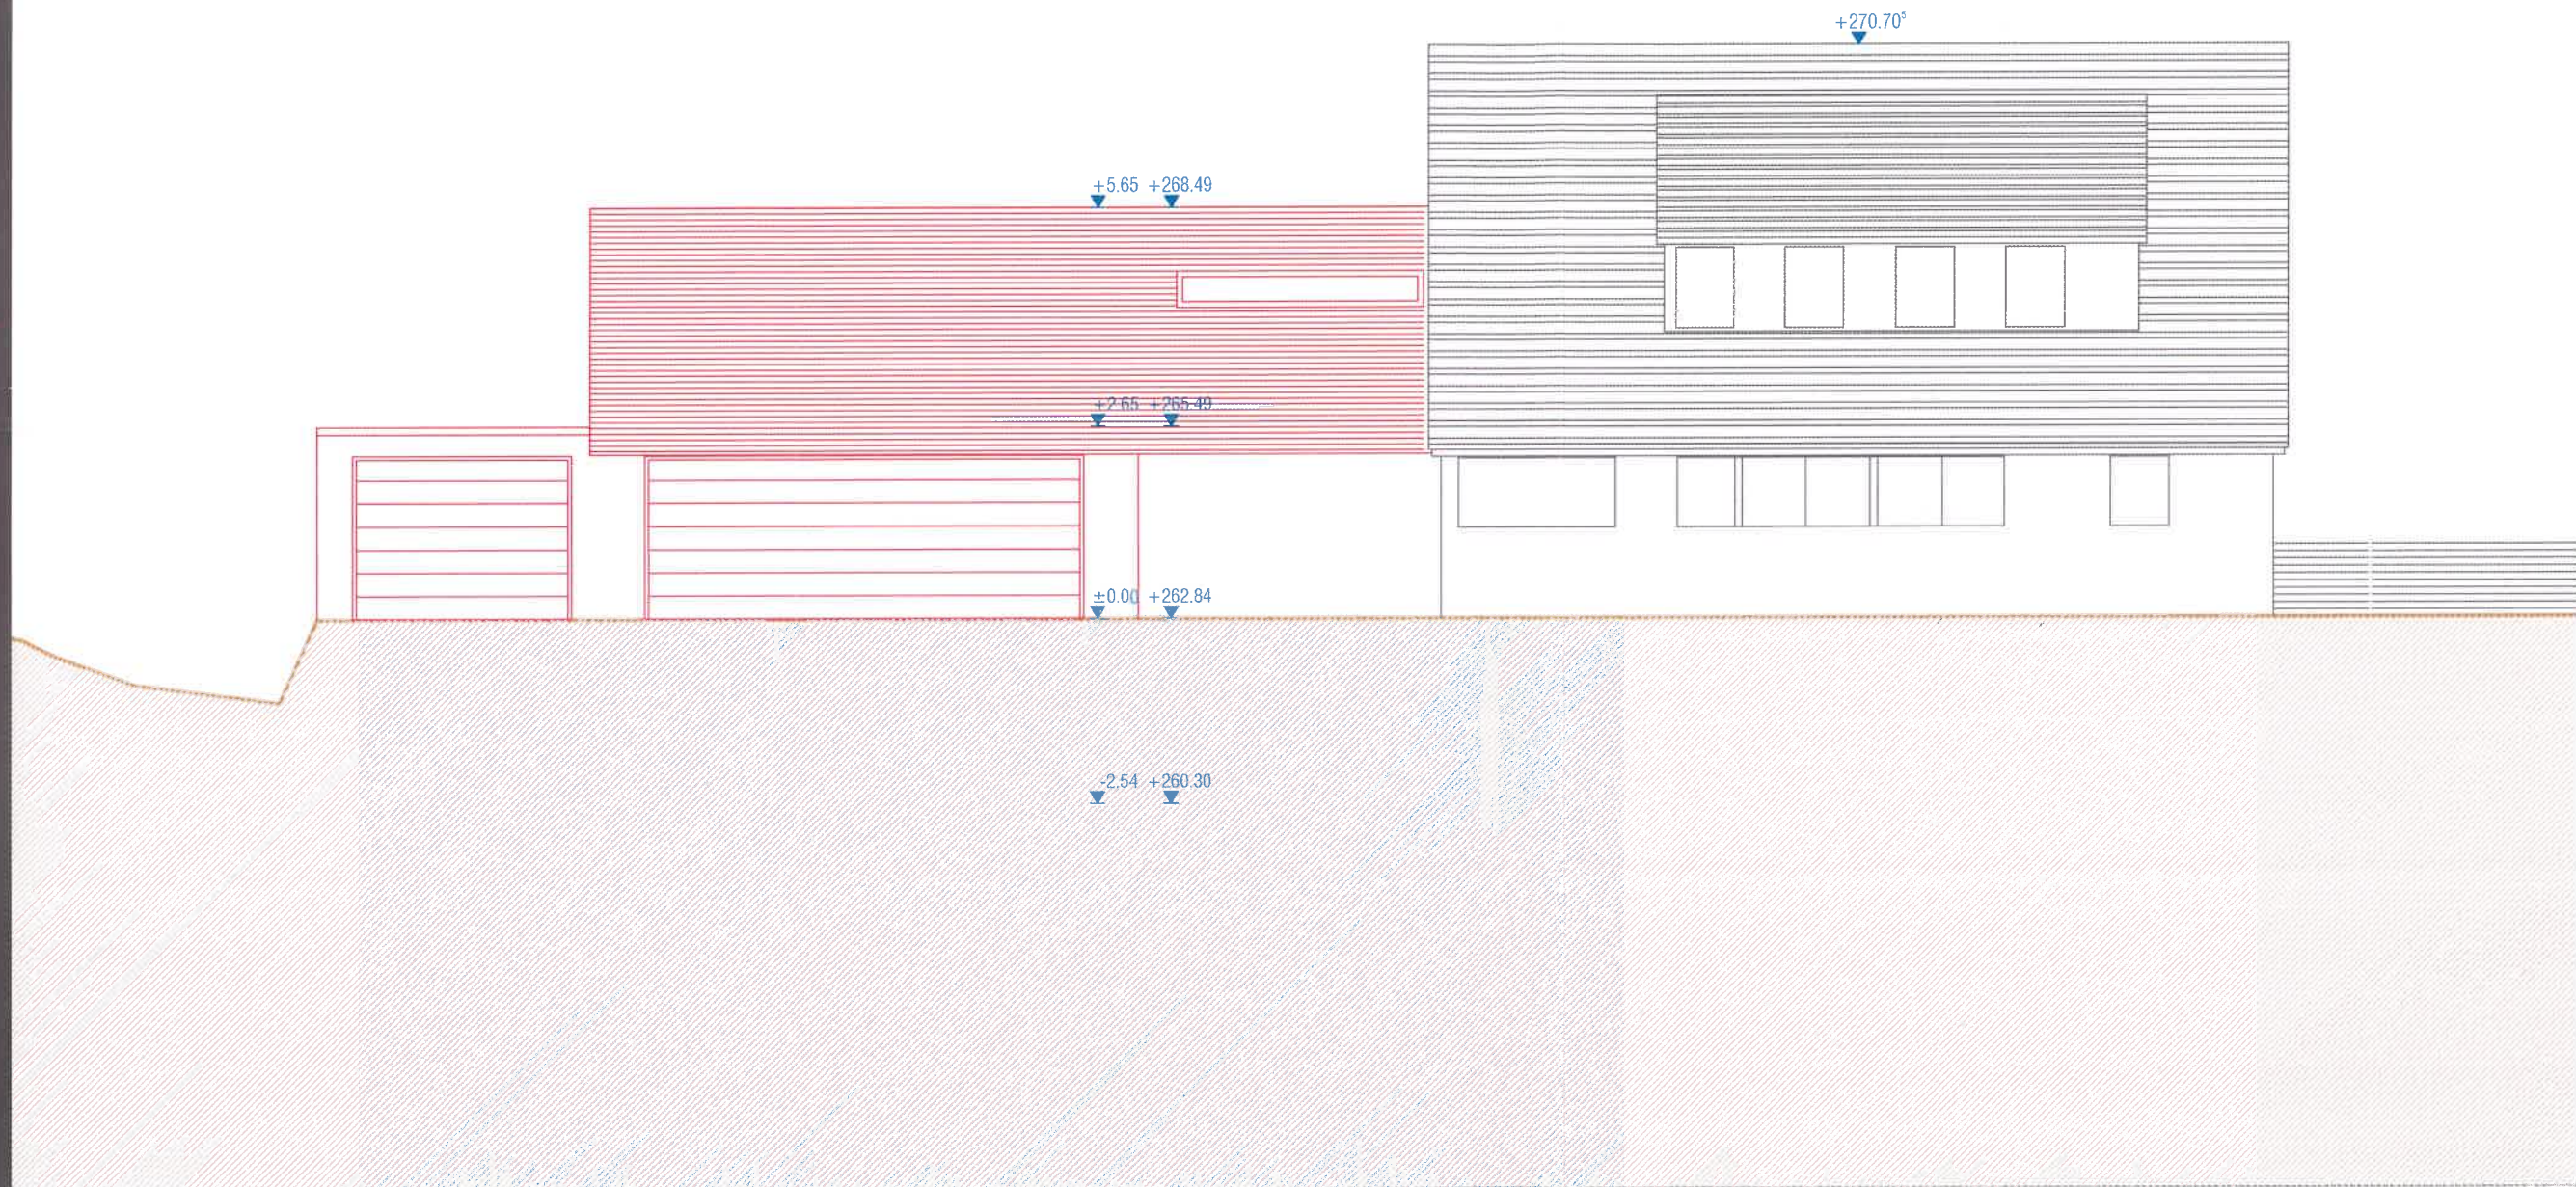

Horizont 255,00 m.ü.NN

datum 19. Juni 2023
blattgröße DIN A3
masstab 1:100

Ansicht West

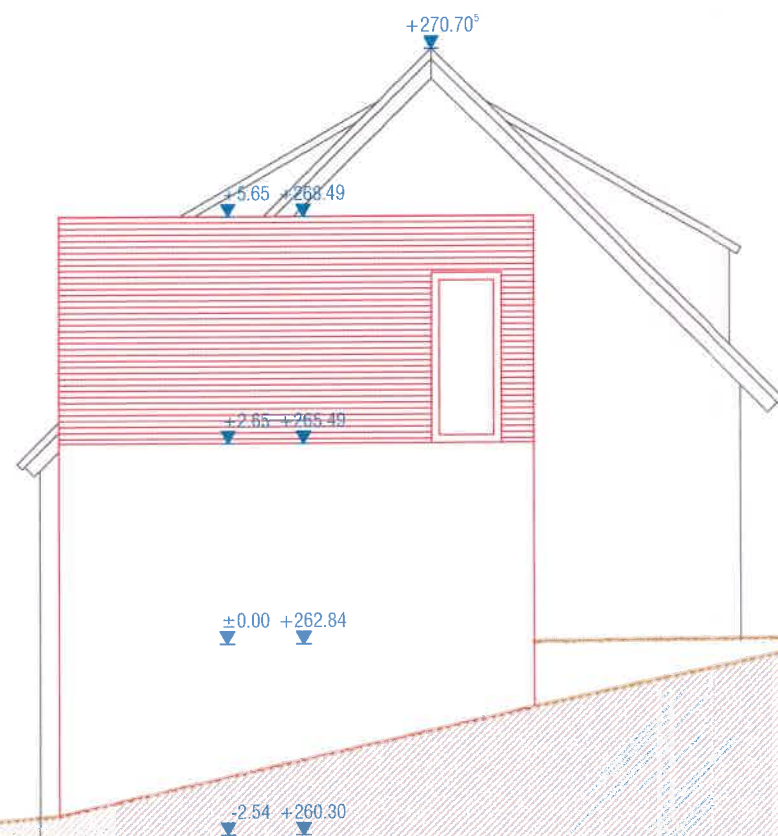

Horizont 255,00 m.ü.NN

datum 19. Juni 2023
blattgröße DIN A3

änderungen

Ansicht Nord