



	BESTAND		NEUBAU		ABBRUCH
<h1>BAUANTRAG</h1>					
BAUHERR: _____					
BAUVORHABEN: Erweiterung des Balkons im EG und Errichten einer Gerätehütte im 1.UG Jörg-Töber-Weg 13 71701 Schwieberdingen					
PLANINHALT: ANSICHT SÜD					
MAßSTAB: 1:100	DATUM: 05.10.2023	PLANGRÖßE: DIN A3	PLAN-Nr.: 04		
PLANVERFASSER: _____					
UNTERSCHRIFT BAUHER: _____			UNTERSCHRIFT PLANVERFASSER: _____		

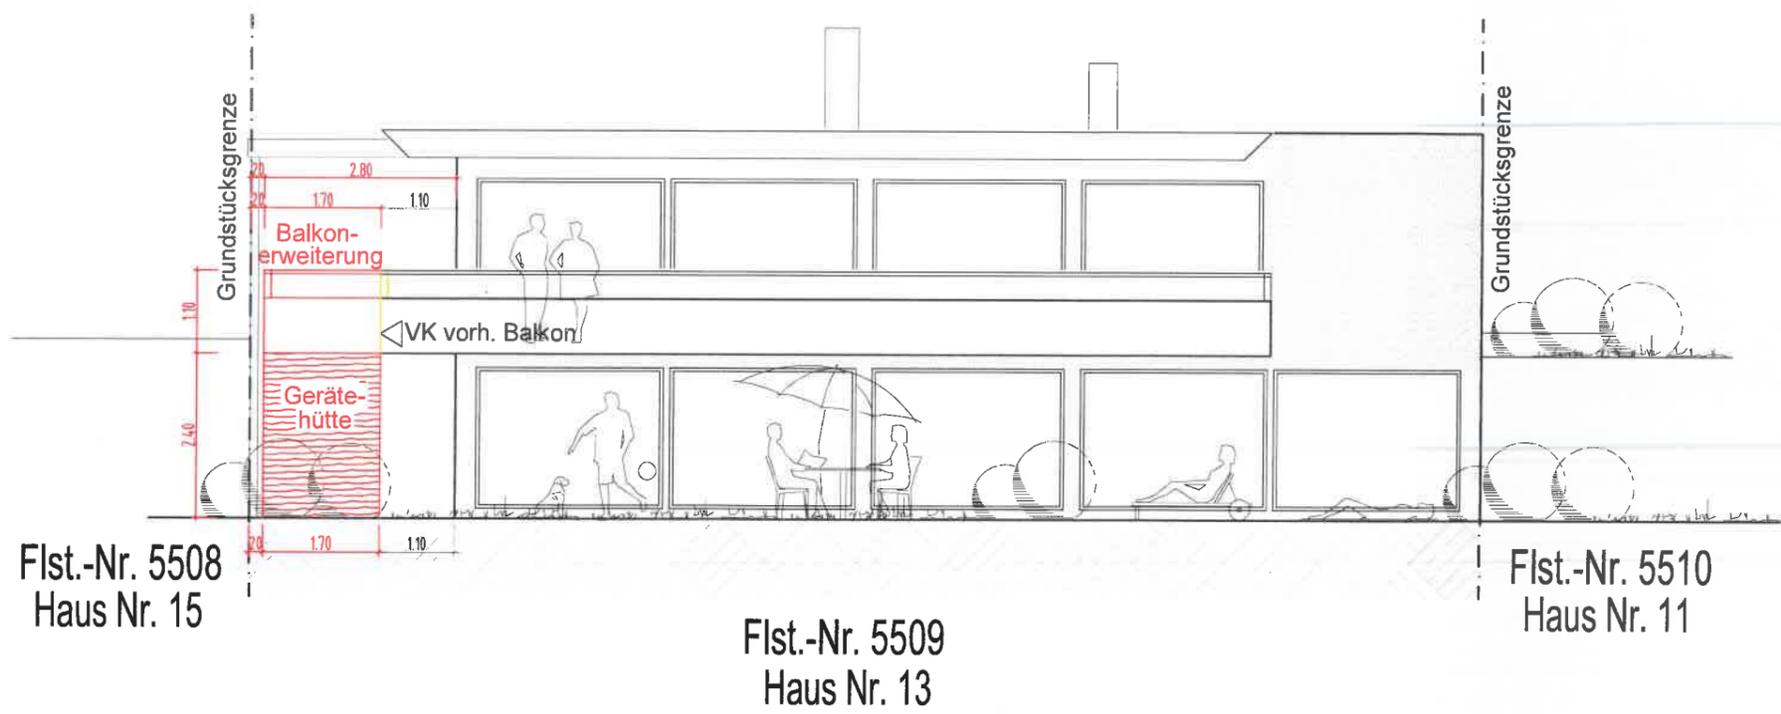

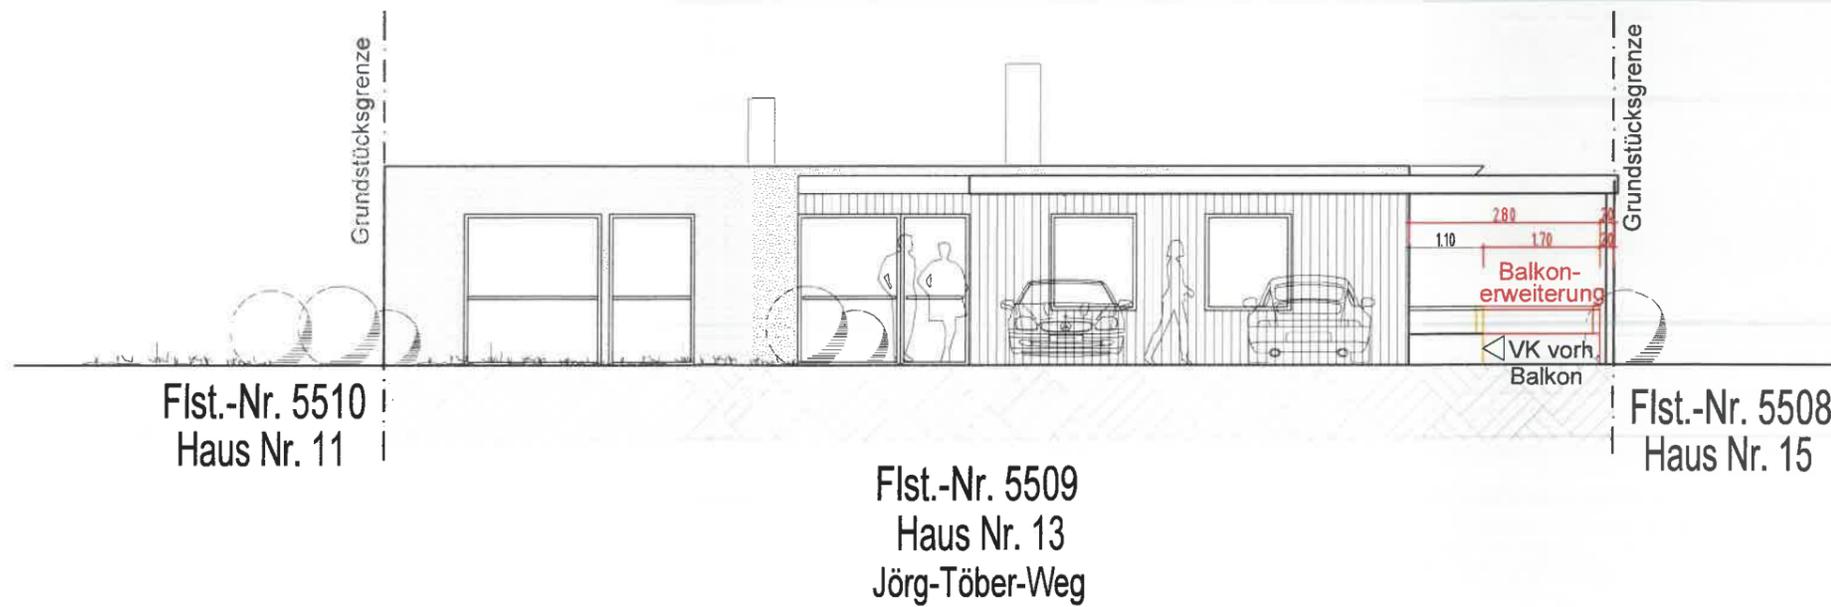

BESTAND

NEUBAU

ABBR

BAUANTRA

BAUHERR:

BAUVORHABEN: Erweiterung des Balkons im EG
und Errichten einer Gerätehütte im 1.UG
Jörg-Töber-Weg 13
71701 Schwieberdingen

PLANINHALT: ANSICHT NORD - STRASSENANSICHT

MAßSTAB:

1:100

DATUM:

05.10.2023

PLANGRÖßE:

DIN A3


PLAN-Nr.:

05


PLANVERFASSER:

UNTERSCHRIFT BAUHERR

UNTERSCHRIFT PLANVERFASSER

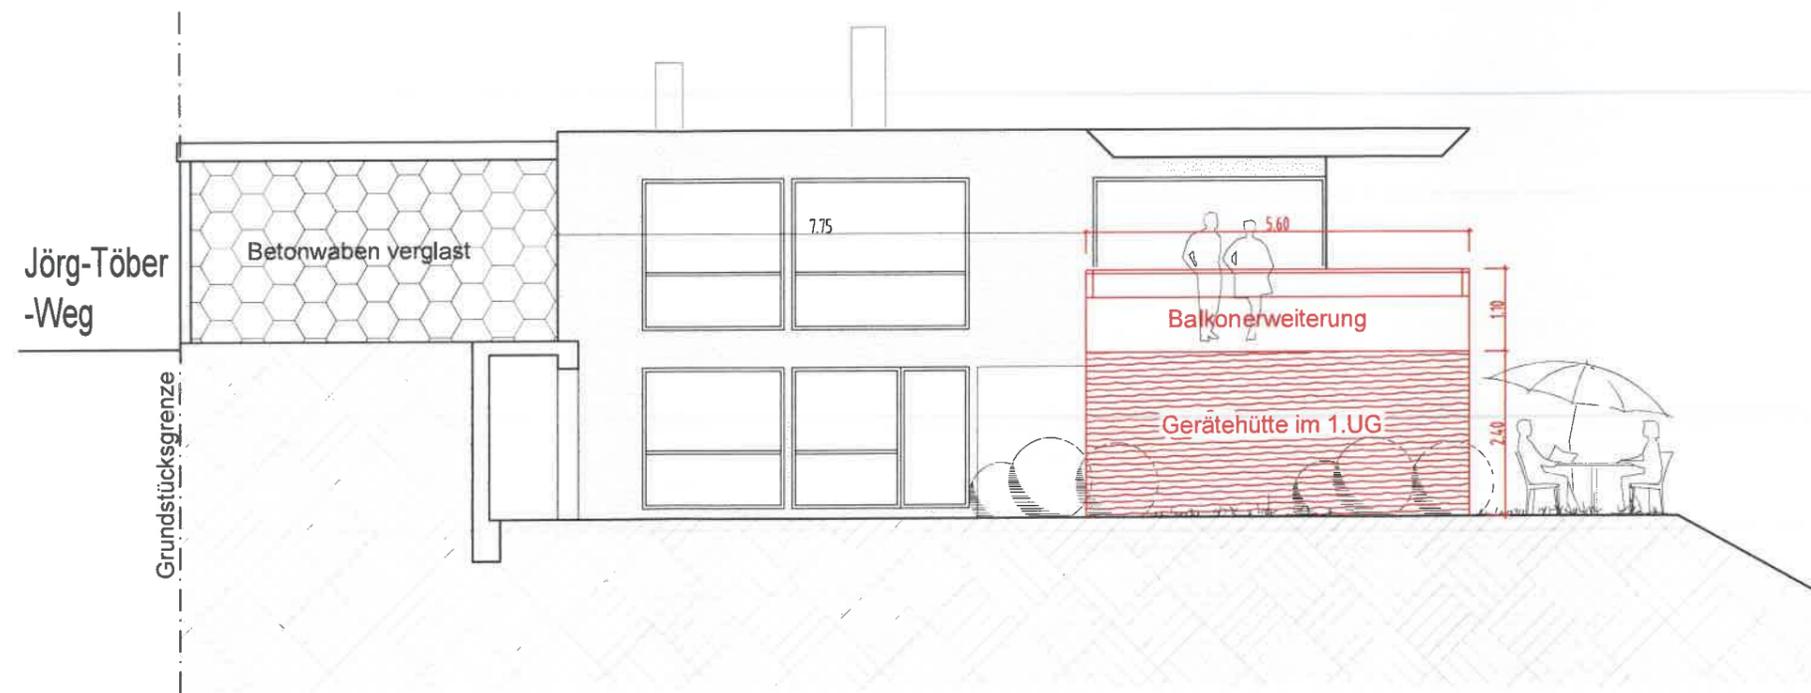

Flst.-Nr. 5509
Haus Nr. 13

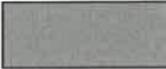	BESTAND		ABBRUCH
	NEUBAU		

BAUANTRAG

BAUHERR:

BAUVORHABEN: Erweiterung des Balkons im EG
und Errichten einer Gerätehütte im 1.UG
Jörg-Töber-Weg 13
71701 Schwieberdingen

PLANINHALT: ANSICHT WEST

MAßSTAB: 1:100	DATUM: 05.10.2023	PLANGRÖßE: DIN A3	PLAN-Nr.: 06
-------------------	----------------------	----------------------	------------------------

PLANVERFASSER:

UNTERSCHRIFT BAUHERR:

UNTERSCHRIFT PLANVERFASSER: