



- SCHMUTZWASSER
- REGENWASSER
- ÖFFENTL. KANAL
- BESTAND
- ABBRUCH
- NEUBAU

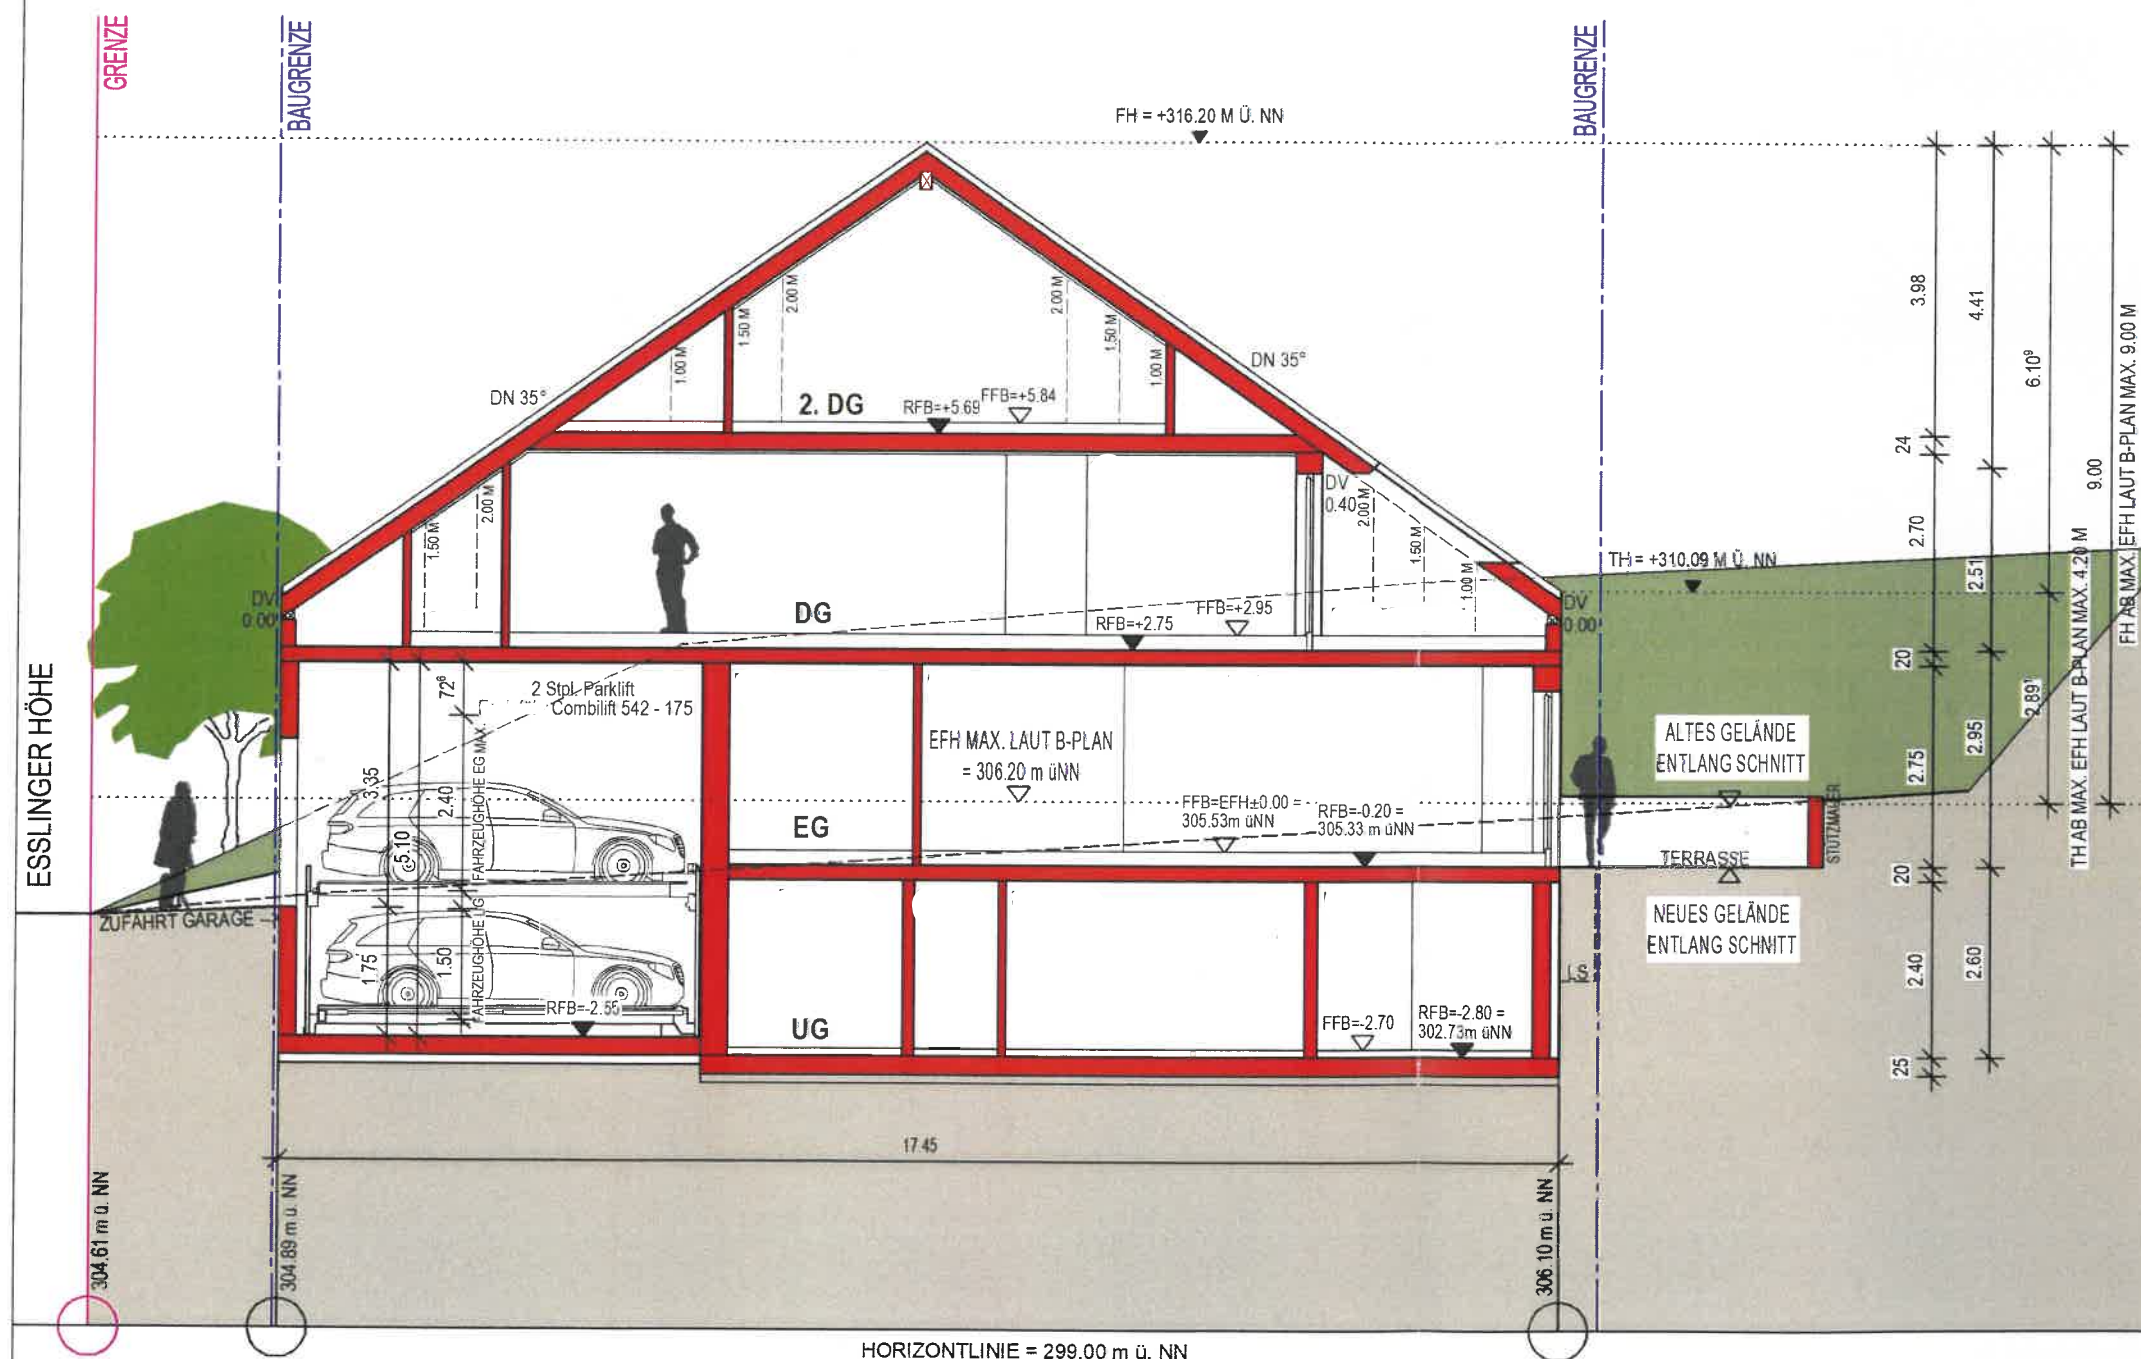

BAUANTRAG


PROJEKTNAME :	Errichtung eines Zweifamilienhauses mit Garage
BEZEICHNUNG :	SNITT A-A
MASSTAB :	M = 1 : 100
BAUHERR :	
GRUNDSTÜCK:	Esslinger Höhe Flurstück - Nr. 10558 71701 Schwieberdingen
DER PLANVERFASSER :	
UNTERSCHRIFT BAUHERRSCHAFT:	
UNTERSCHRIFT PLANVERFASSER:	
DATUM:	02.11.2023
PLANNUMMER :	005
INDEX :	Index 00

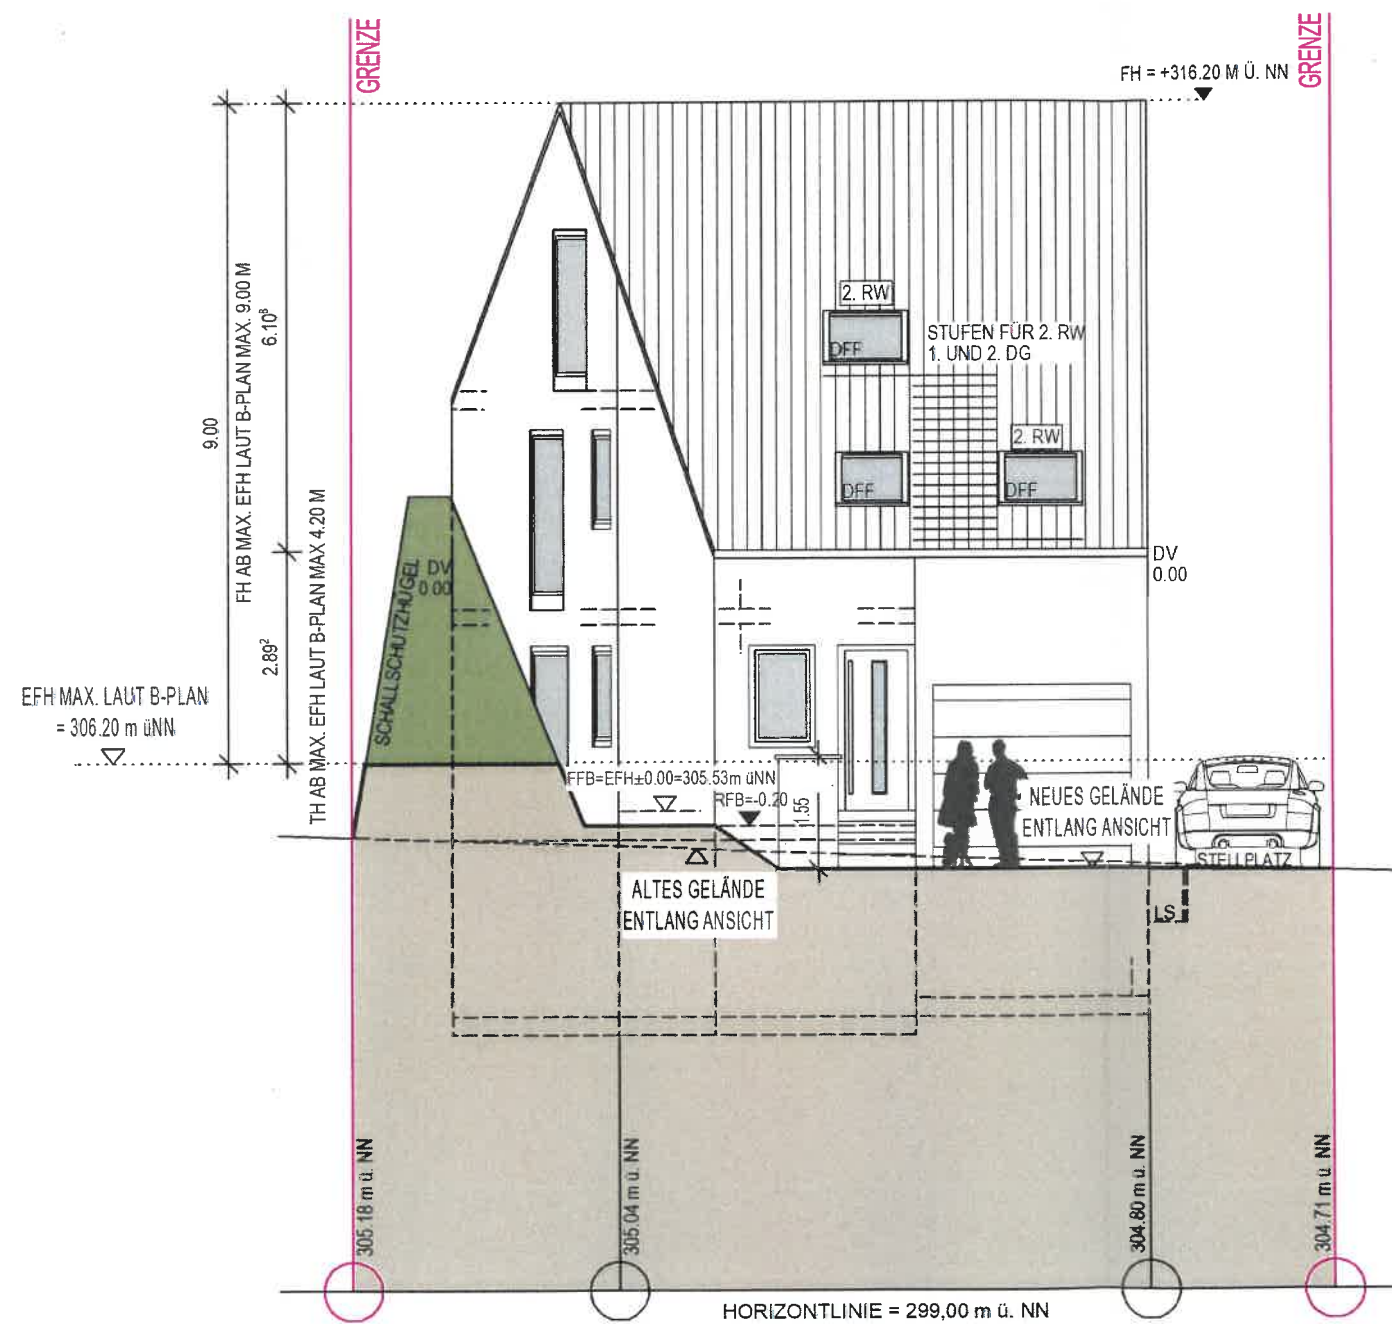

- SCHMUTZWASSER
- REGENWASSER
- ÖFFENTL. KANAL
- BESTAND
- ABBRUCH
- NEUBAU

BAUANTRAG

PROJEKTNAME :	Errichtung eines Zweifamilienhauses mit Garage
BEZEICHNUNG :	ANSICHT NORD
MASSTAB :	M = 1 : 100
BAUHERR :	
GRUNDSTÜCK:	Esslinger Höhe Flurstück - Nr. 10558 71701 Schwieberdingen
DER PLANVERFASSER :	
UNTERSCHRIFT BAUHERRSCHAFT:	
UNTERSCHRIFT PLANVERFASSER:	
DATUM:	02.11.2023
PLANNUMMER :	006
INDEX :	Index 00

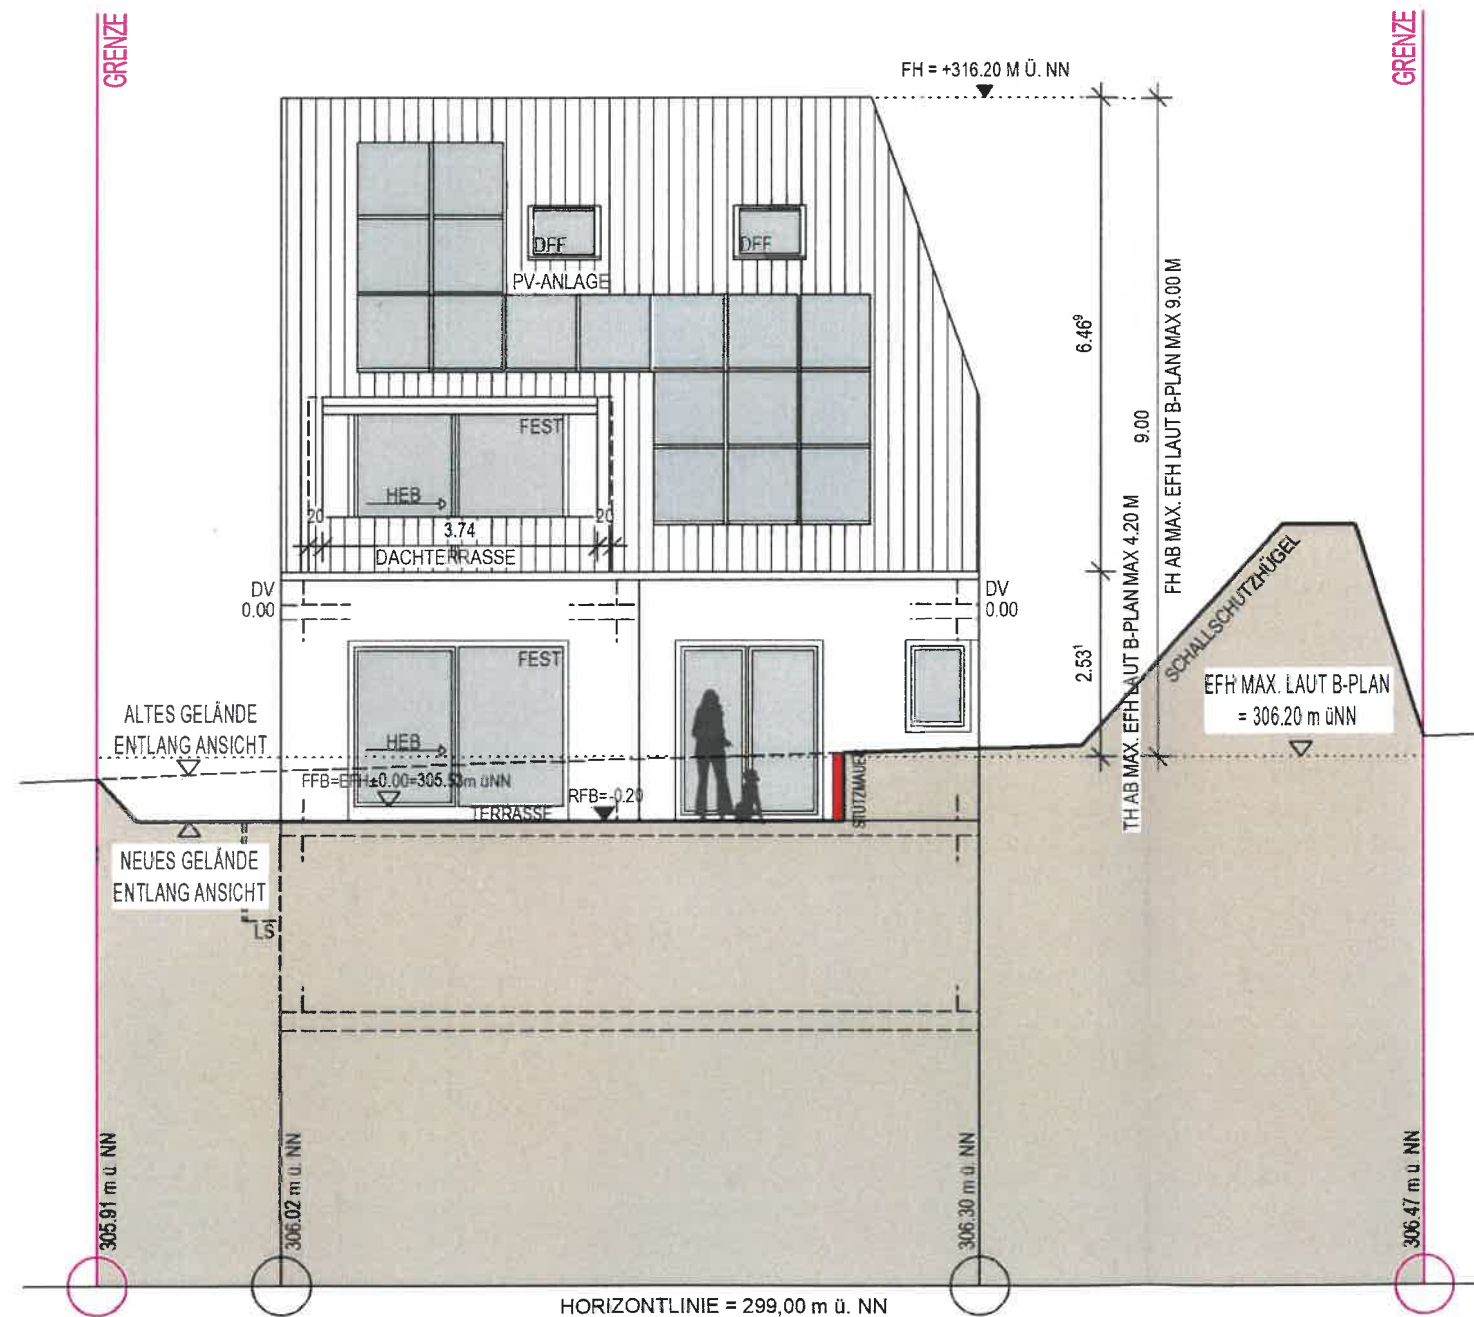

	SCHMUTZWASSER
	REGENWASSER
	ÖFFENTL. KANAL
	BESTAND
	ABBRUCH
	NEUBAU

BAUANTRAG

PROJEKTNAME :	Errichtung eines Zweifamilienhauses mit Garage
BEZEICHNUNG :	ANSICHT SÜD
MASSTAB :	M = 1 : 100
BAUHERR :	
GRUNDSTÜCK:	Esslinger Höhe Flurstück - Nr. 10558 71701 Schwieberdingen
DER PLANVERFASSER :	
UNTERSCHRIFT BAUHERRSCHAFT:	
UNTERSCHRIFT PLANVERFASSER:	
DATUM:	02.11.2023
PLANNUMMER :	008
INDEX :	Index 00

