



M. 1: 500

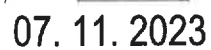

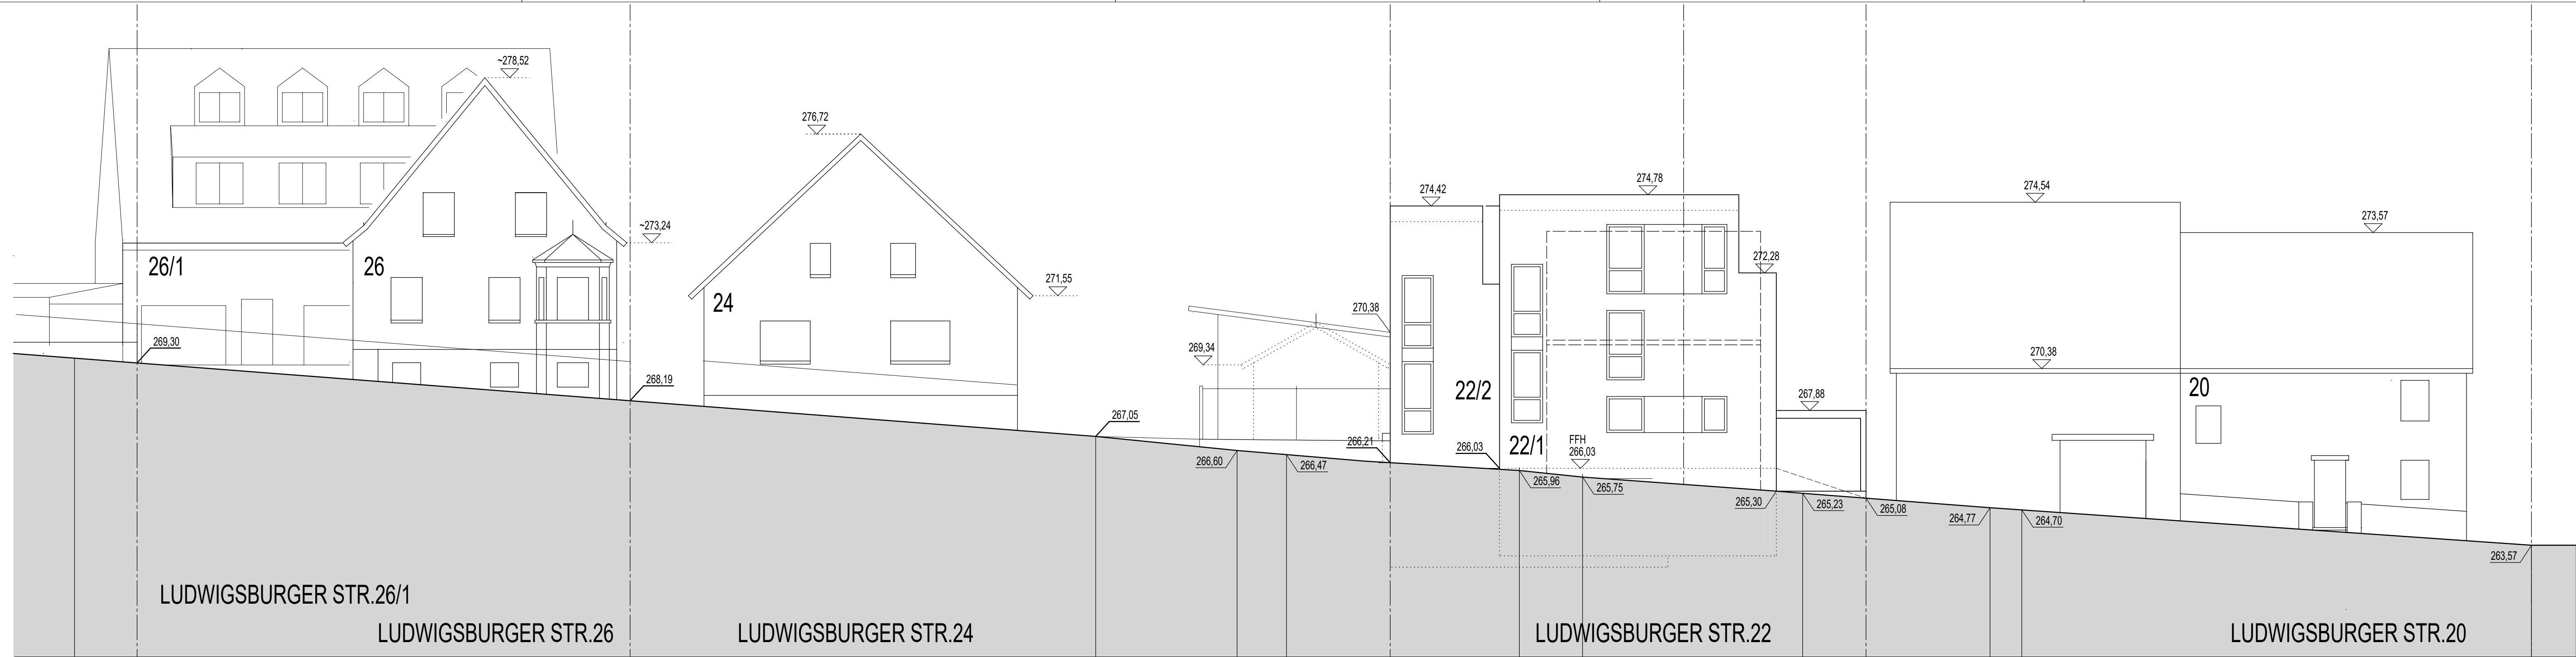


STRASSENABWCKLUNG M. 1:100 08.01.2024 DECKBLATT 26.01.2024

BAOVORHABEN
NEUBAU VON 2 WOHNHÄUSER u. ABRUCH BEST. GEBÄUDE

BAUHERR

BAUORT
71701 SCHWIEBERRDINGEN LUDWIGSBURGER STR. 22

ARCHITEKT

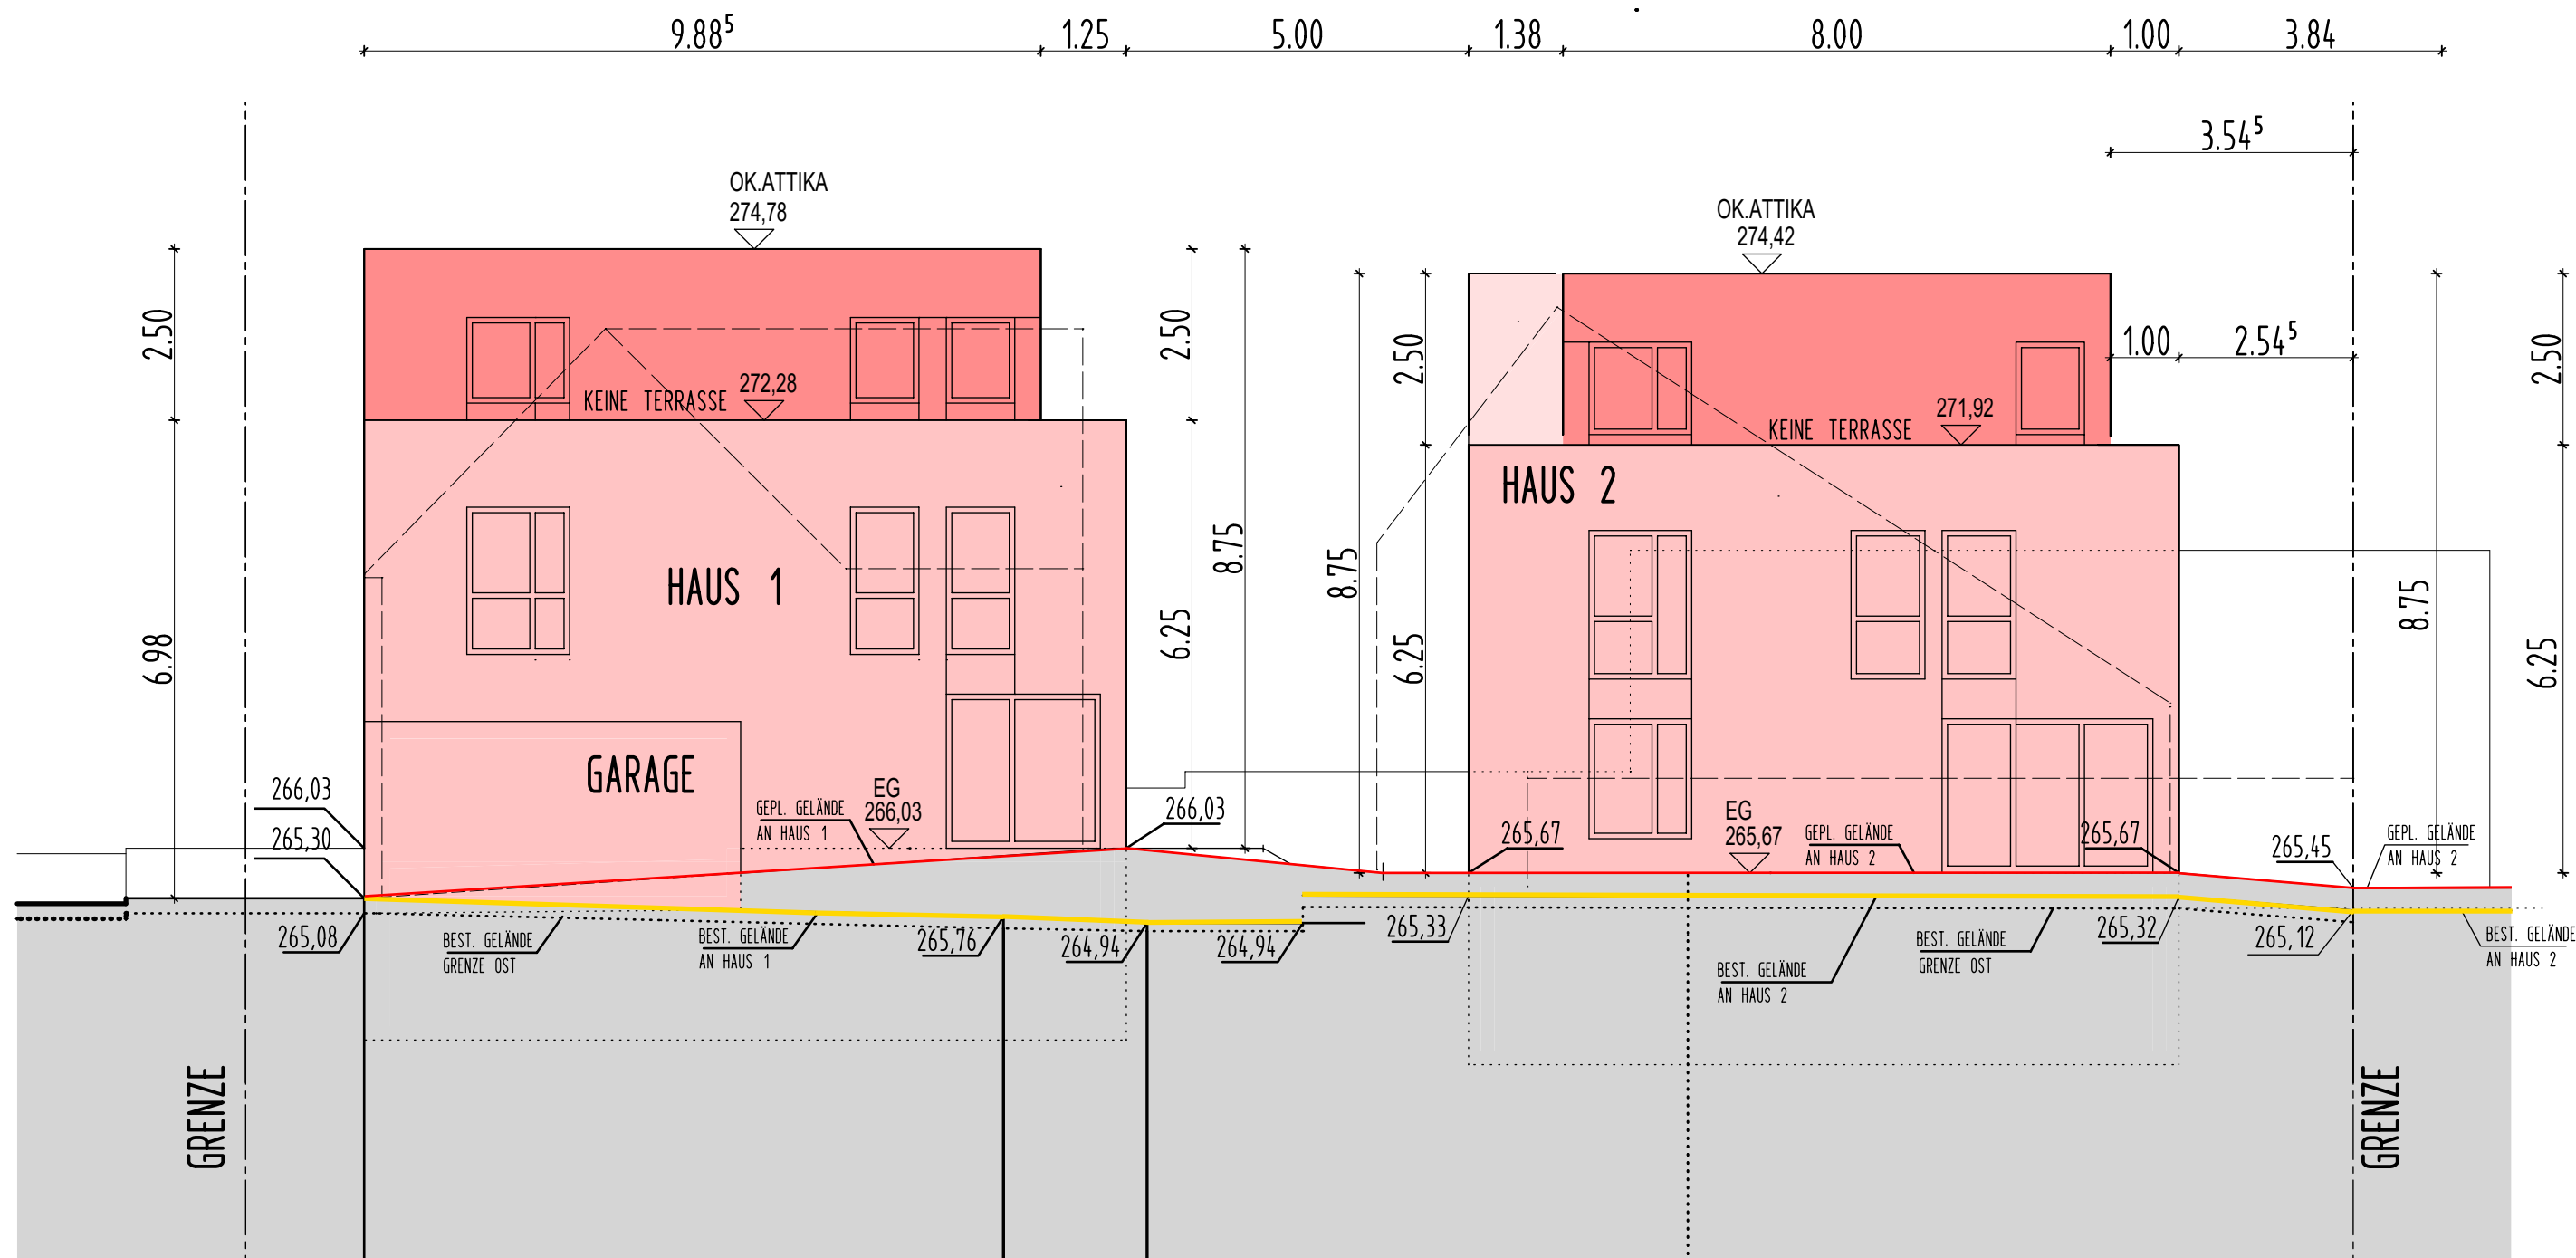

SÜDANSICHT 1-1 M. 1:100



DECKBLATT 26.01.2024

BAOVORHABEN
NEUBAU VON 2 WOHNHÄUSER u. ABRUCH BEST. GEBÄUDE

BAUHERR

BAUORT
71701 SCHWIEBERRDINGEN LUDWIGSBURGER STR. 22

ARCHITEKT

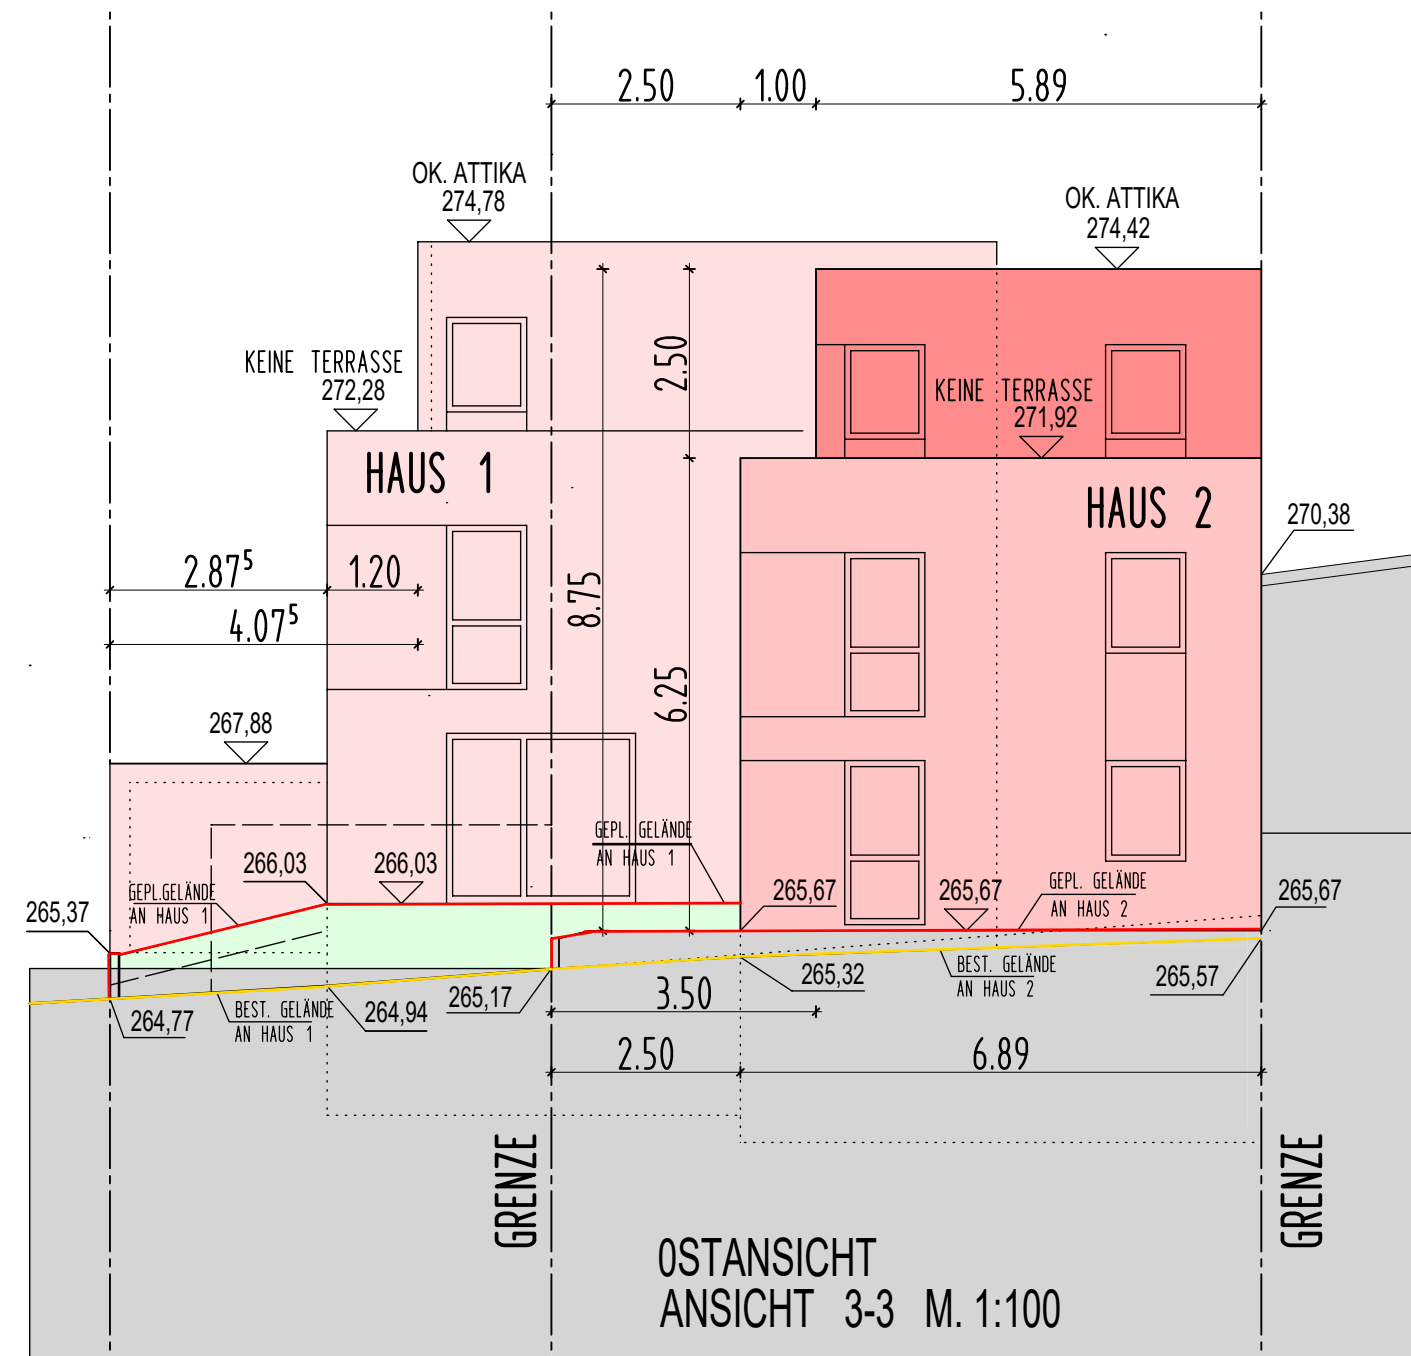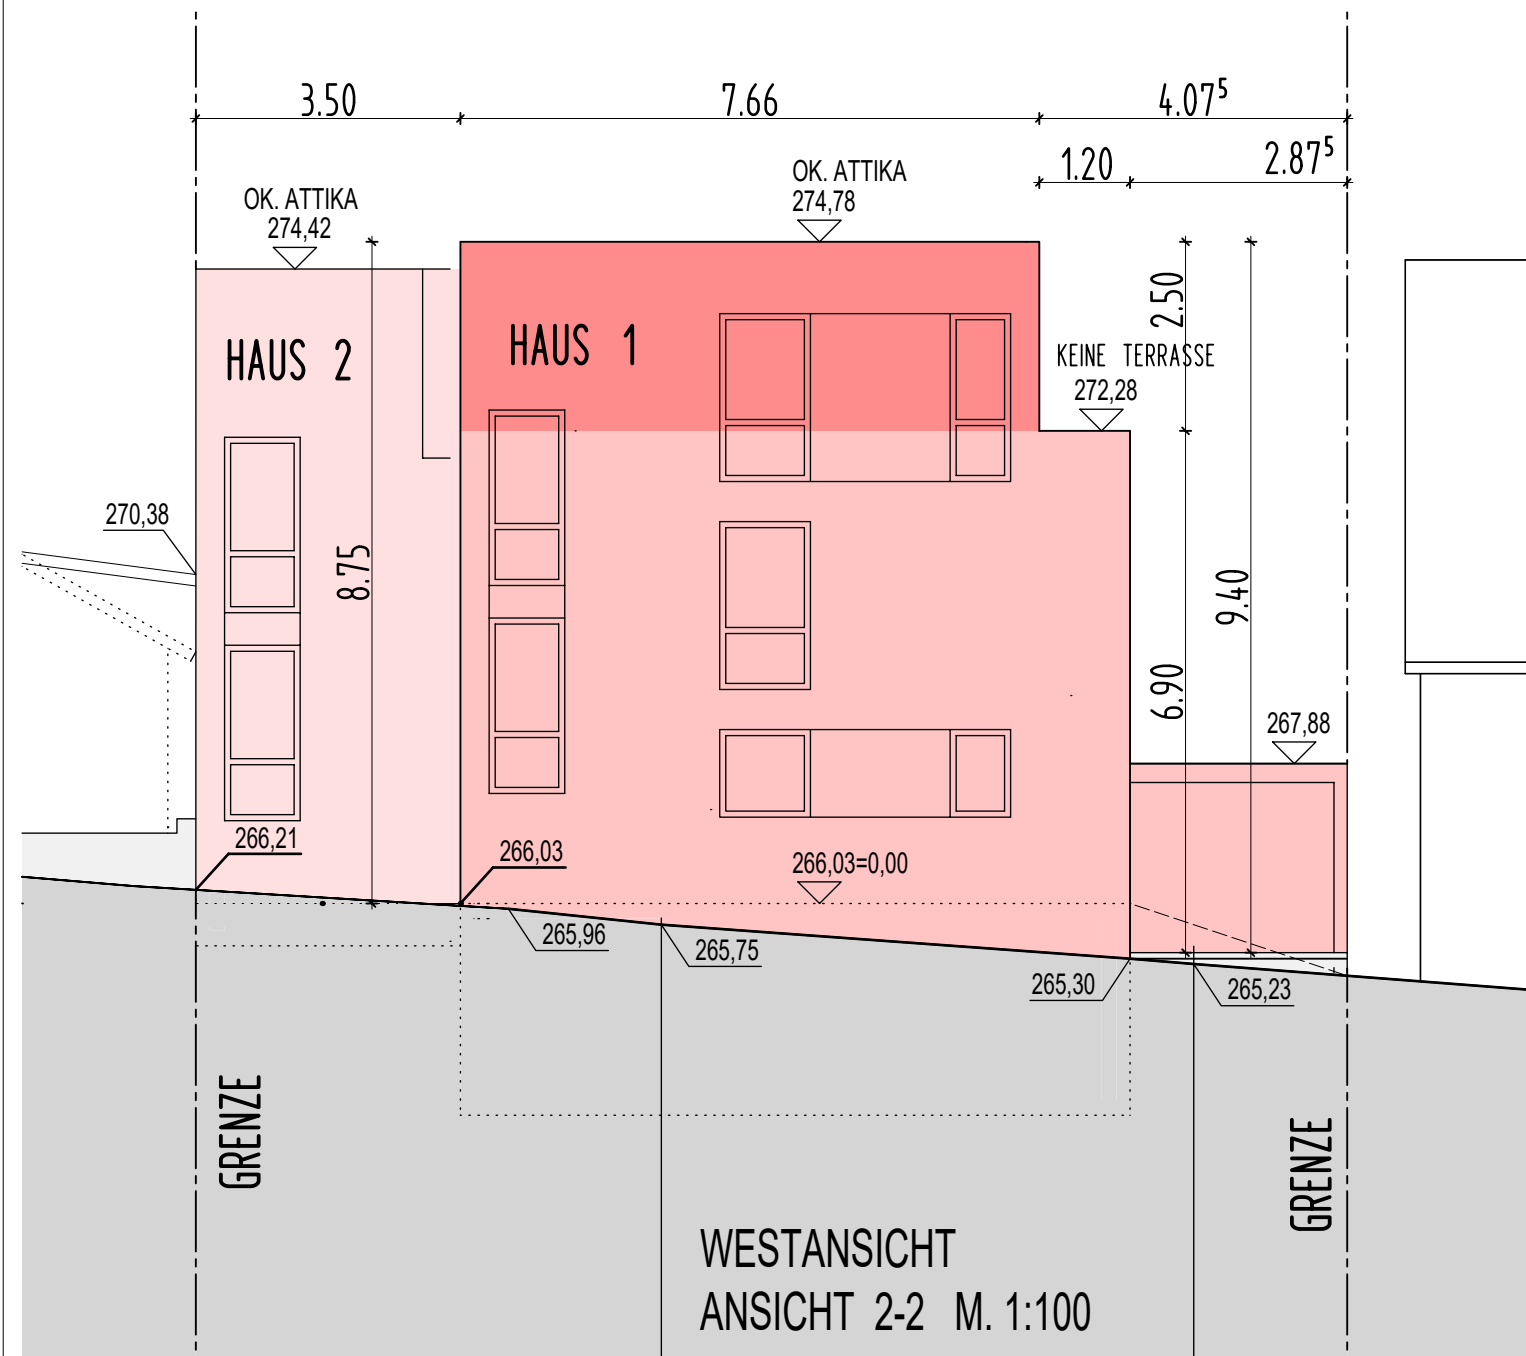


DECKBLATT 26.01.2024

BAOVORHABEN
NEUBAU VON 2 WOHNHÄUSER u. ABRUCH BEST. GEBÄUDE

BAUHER

BAUORT
71701 SCHWIEBERRDINGEN LUDWIGSBURGER STR. 22

ARCHITEKT

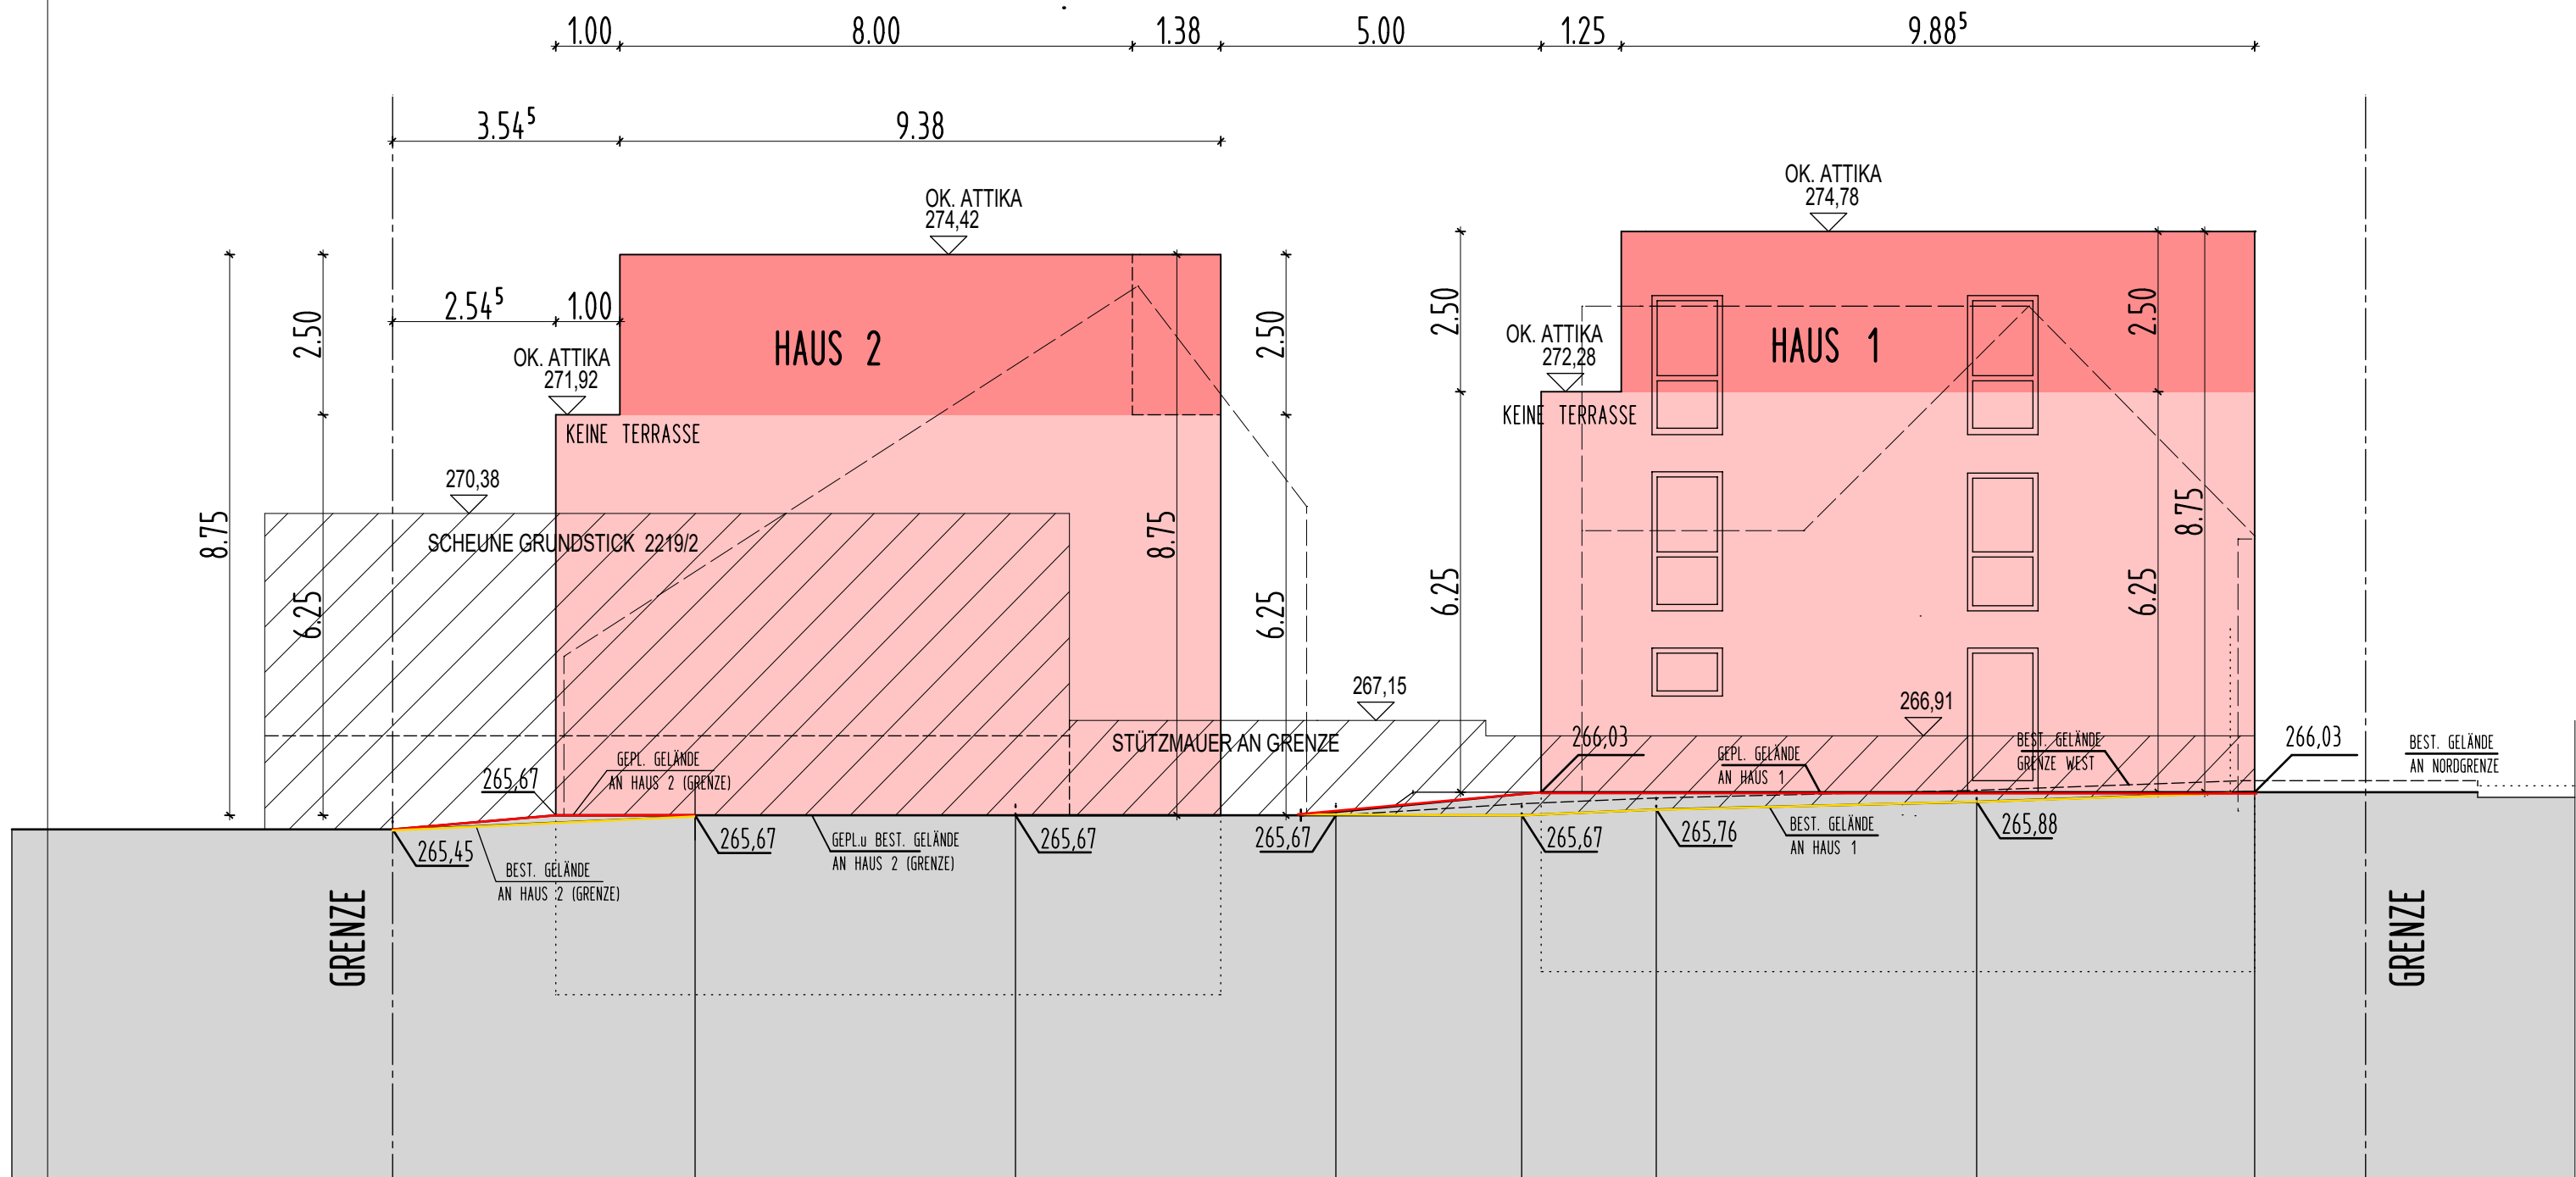

NORDANSICHT 4-4 M. 1:100

DECKBLATT 26.01.2024

BAUVORHABEN
NEUBAU VON 2 WOHNHÄUSER u. ABRUCH BEST. GEBÄUDE

BAUHERR

BAUORT
71701 SCHWIEBERRDINGEN LUDWIGSBURGER STR. 22

ARCHITEKT