

Kreis Ludwigsburg
Gemeinde Schwieberdingen
Gemarkung Schwieberdingen


LAGEPLAN $M = 1:500$

zeichnerischer Teil zum Bauantrag
(§ 4 LBOVVO)



Auszug aus dem Liegenschaftskataster
Einzeichnungen nach § 4 LBOVVO

Ansicht Nord - Ost

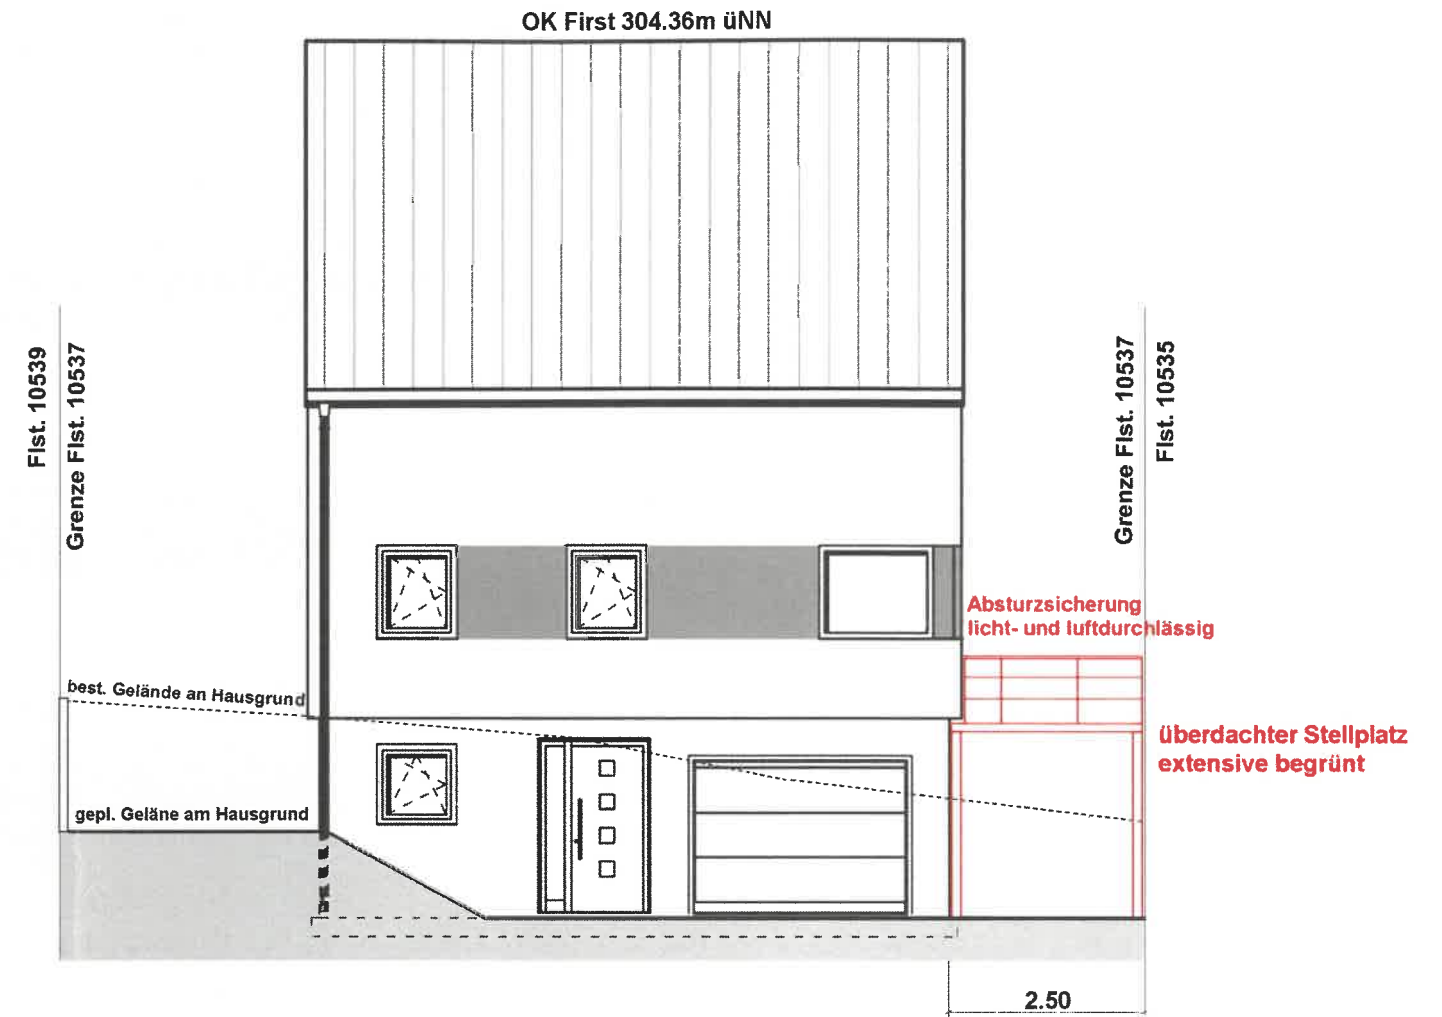

Ansicht Nord - West

