
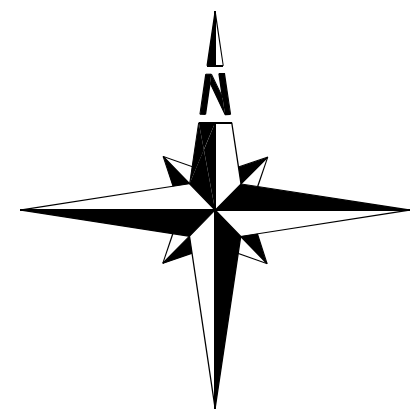


Lageplan M 1: 500

Gemeinde : Schwieberdingen
Gemarkung : Schwieberdingen
FlstNr. : 4682 + 4679

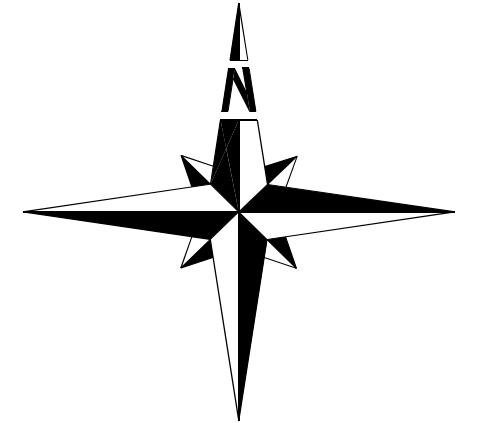


Abbruch

Lageplan M 1: 500
Gemeinde : Schwieberdingen
Gemarkung : Schwieberdingen
FlstNr. : 4682 + 4679



BAUGESUCH

Bauvorhaben
Nutzungsänderung in
Veranstaltungssaal
Daimlerstraße 28
71701 Schwieberdingen

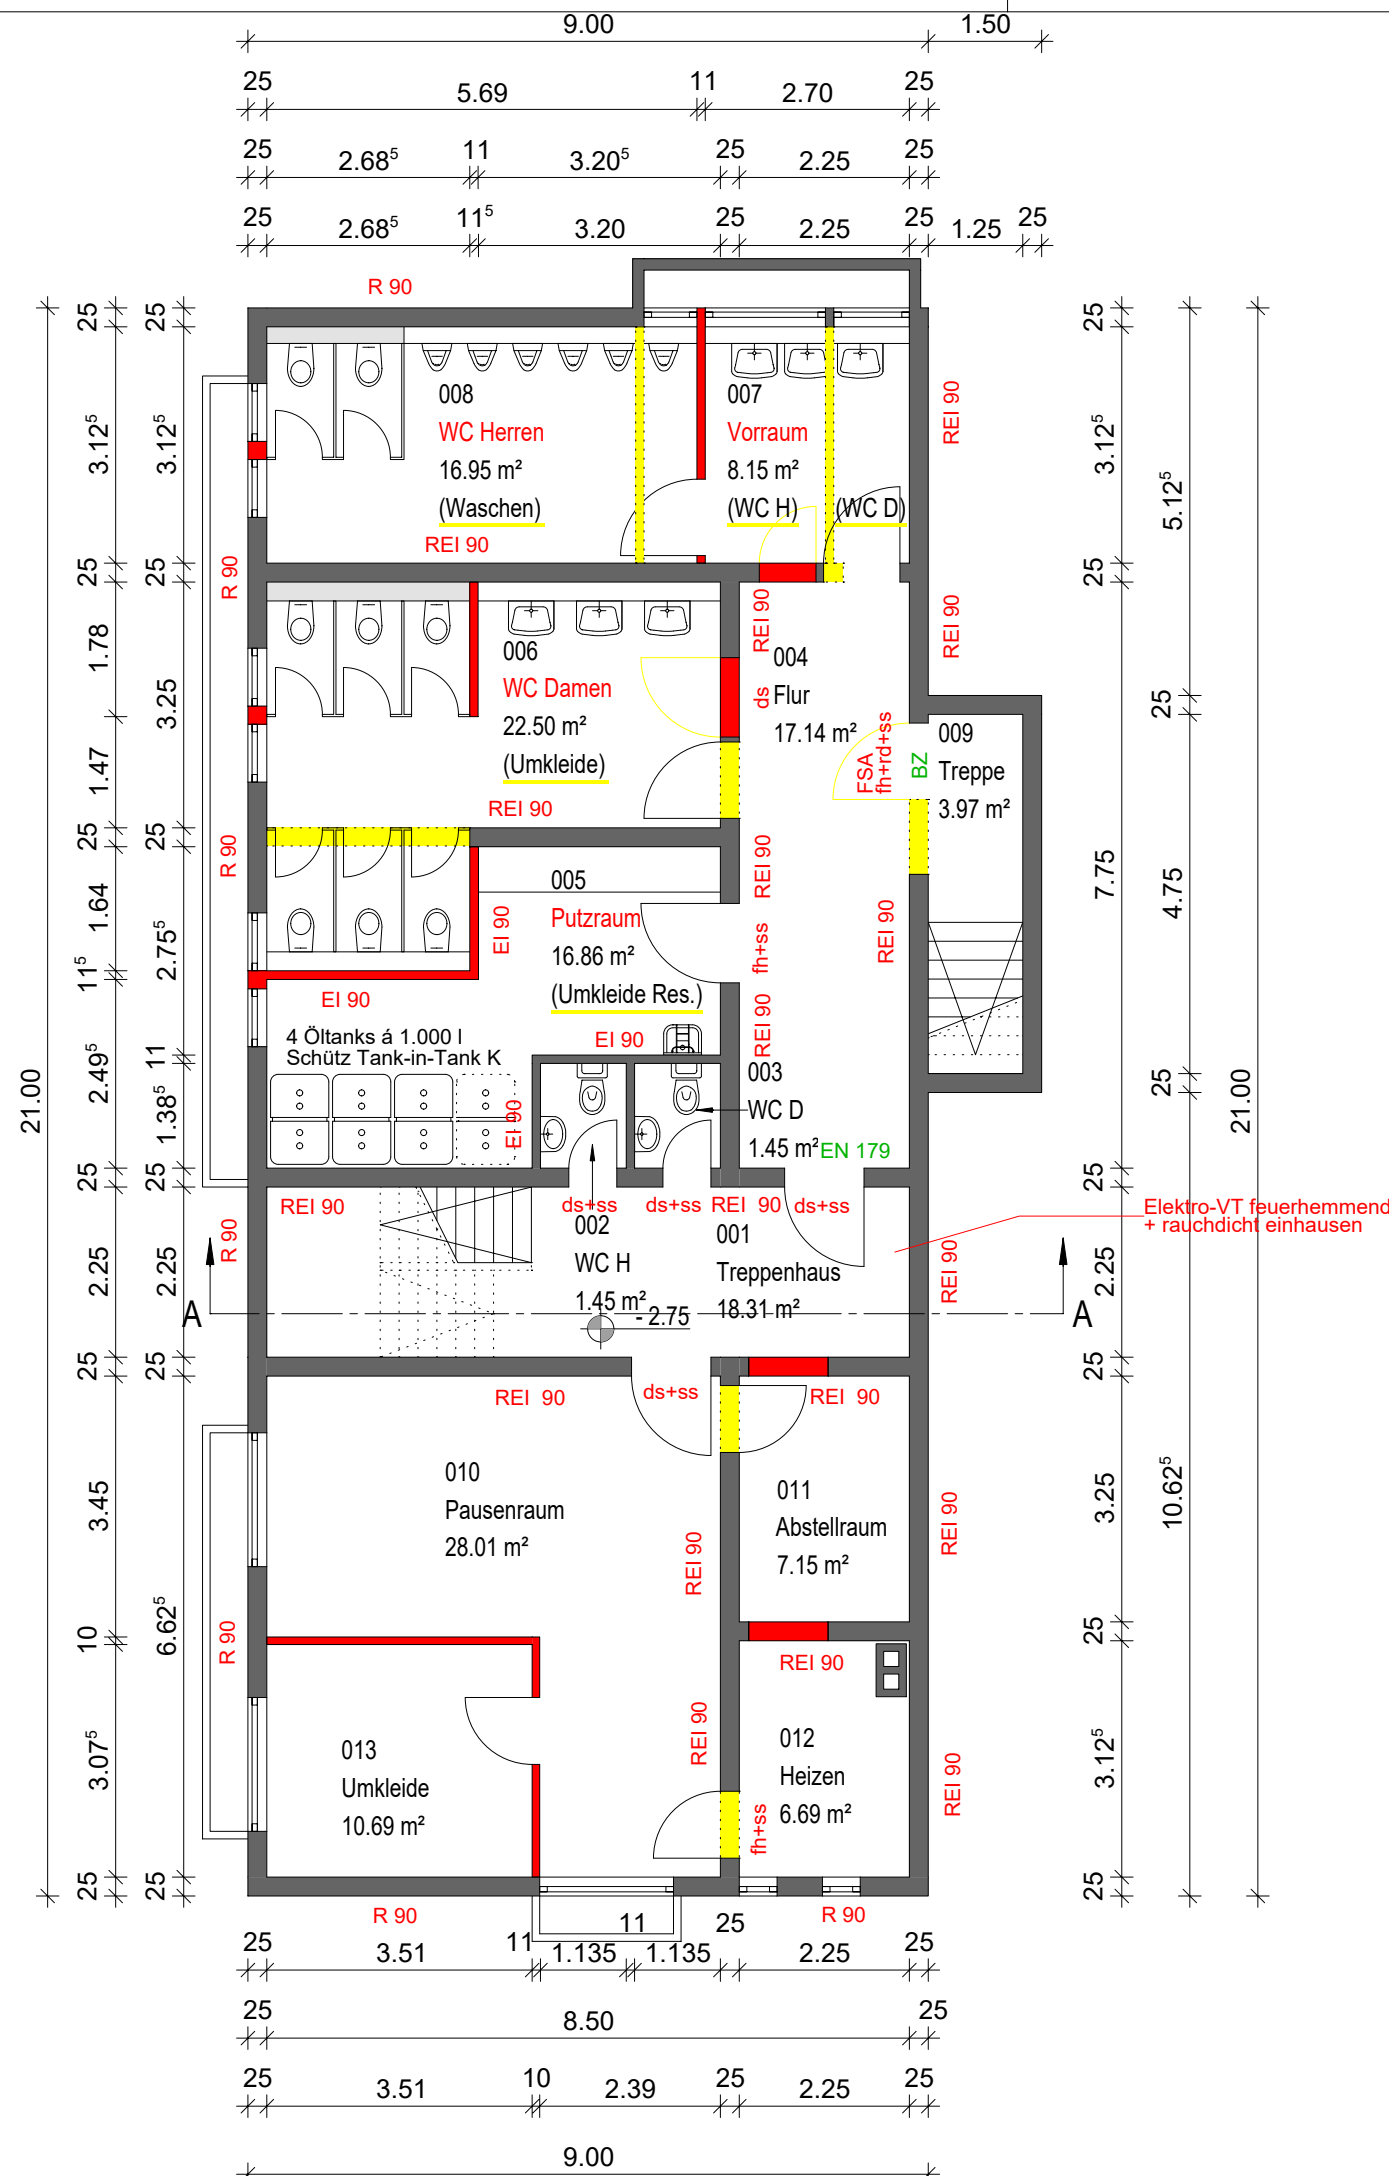

Proj.Nr.	Plan Nr.	Datum	Ursprungsmaßstab
18011599	01	14.02.2023	1:100

Untergeschoss

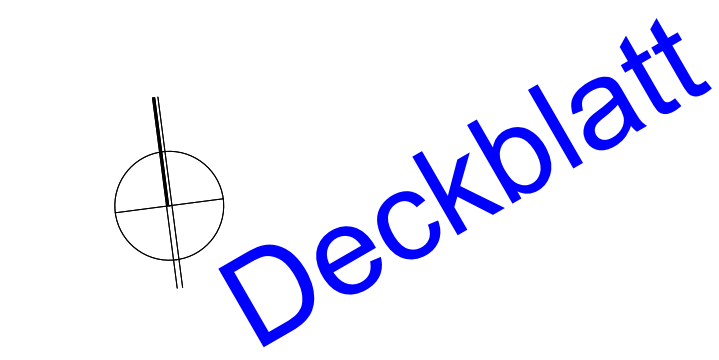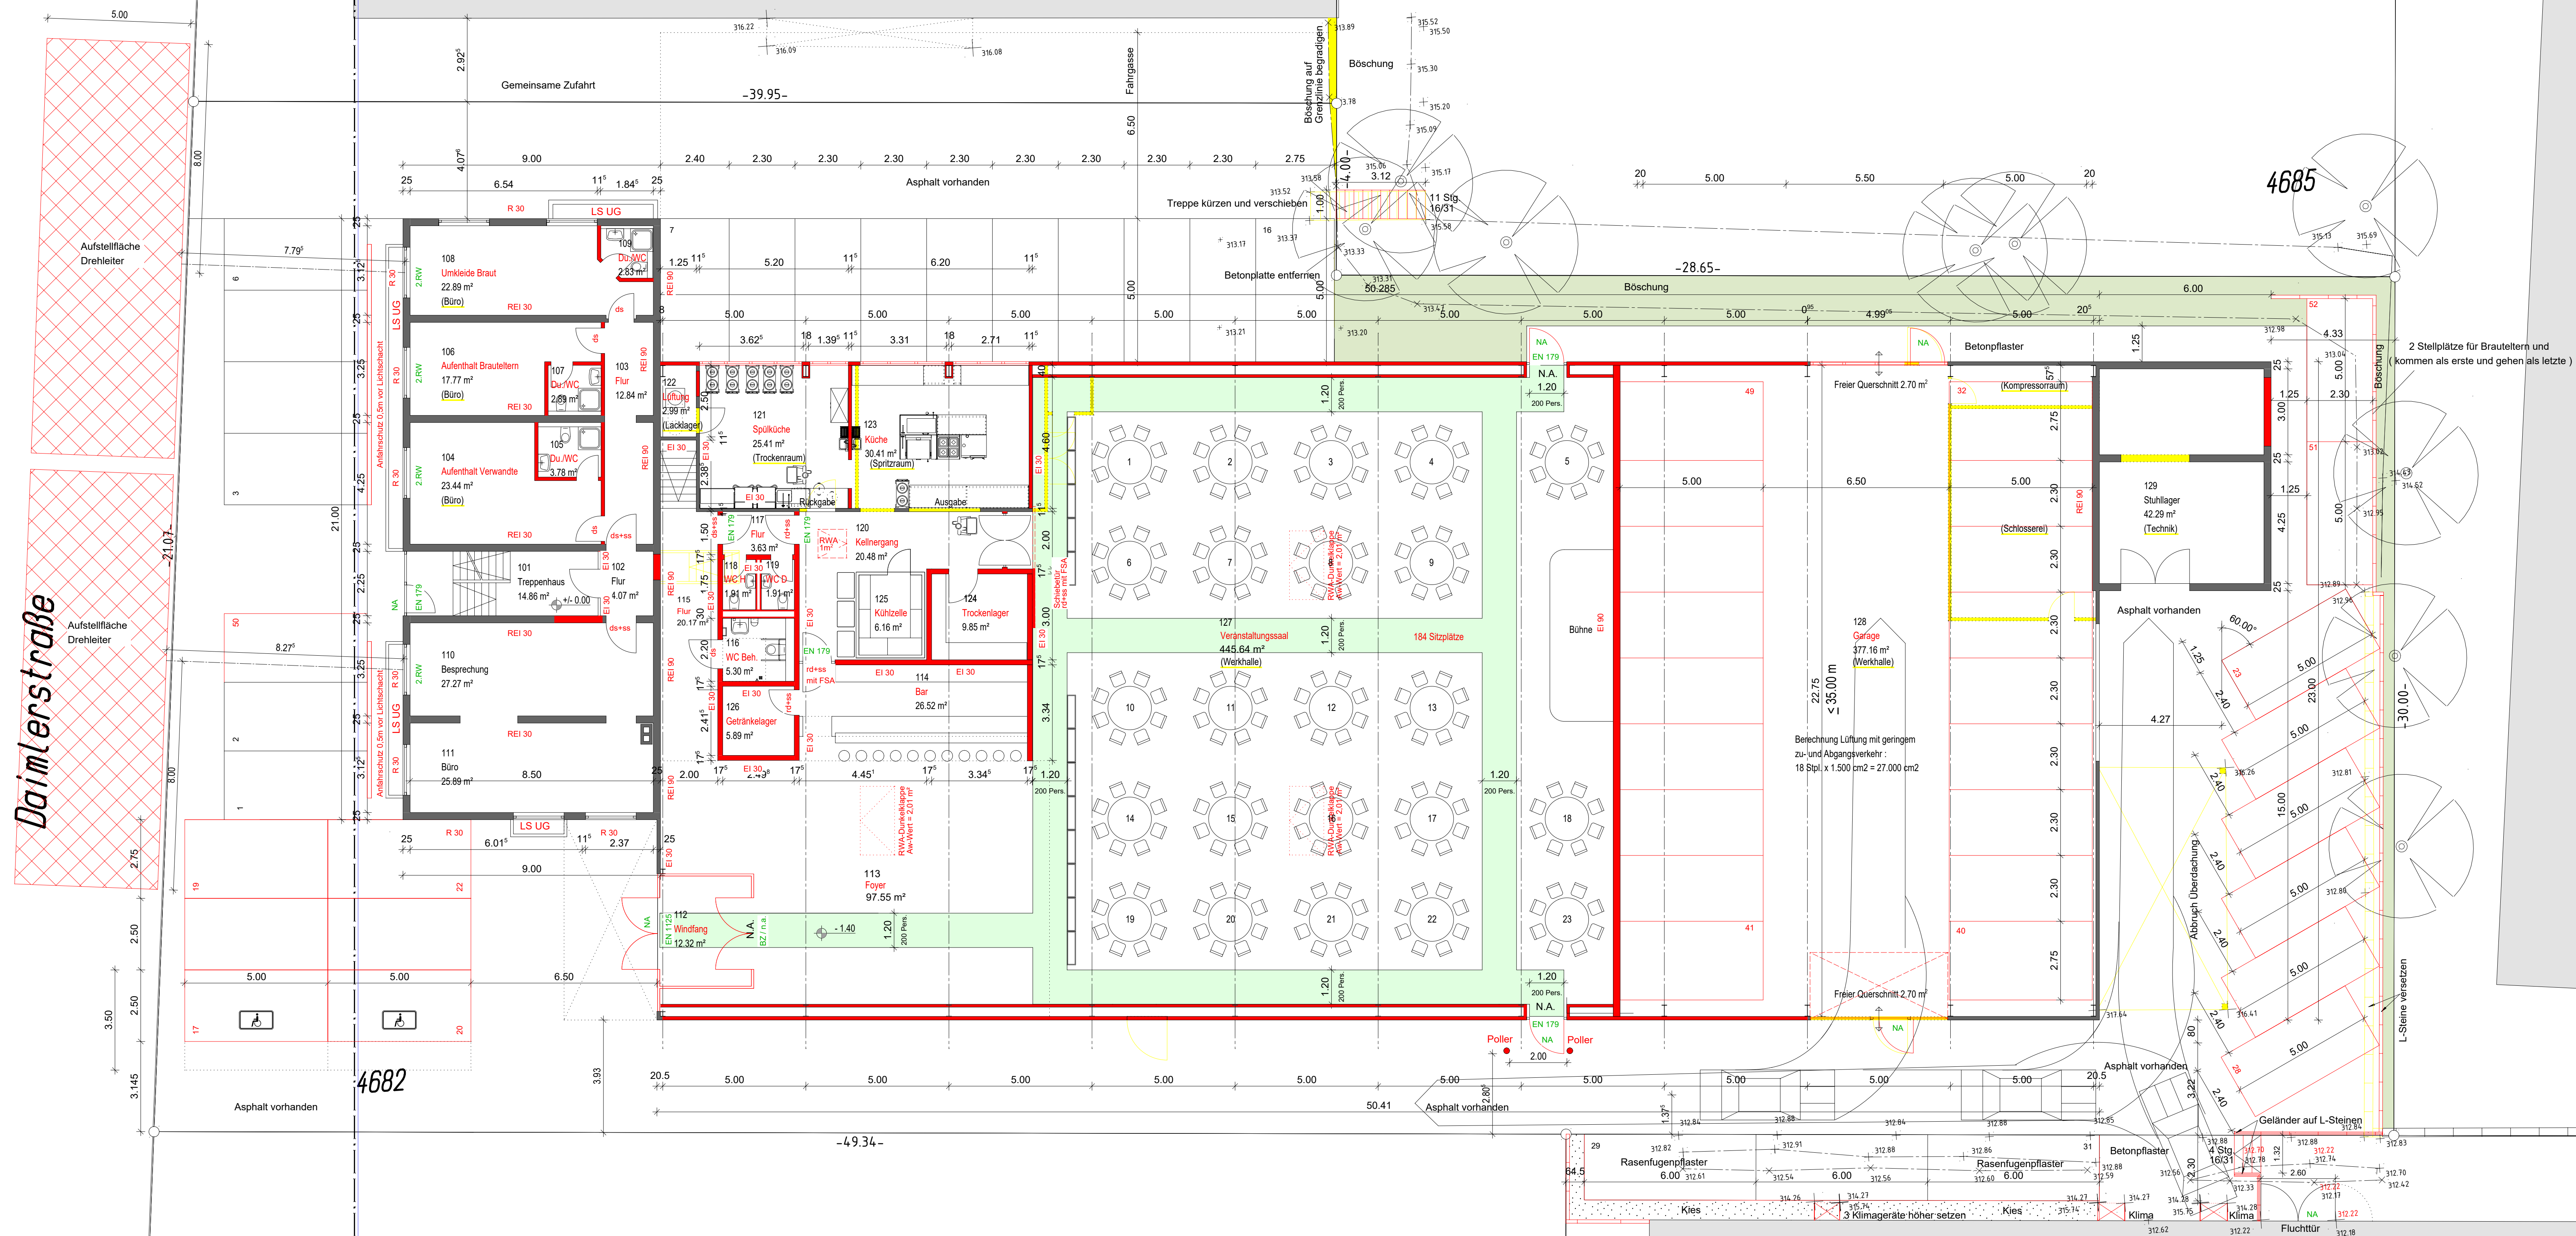


BAUGESUCH

Bauvorhaben
Nutzungsänderung in
Veranstaltungssaal
Daimlerstraße 28
71701 Schwieberdingen

Proj. Nr.	Plan Nr.	Datum	Legende/maßstab
18011599	02	14.02.2023	1:100

Erdgeschoss und Freianlagen


4679/1

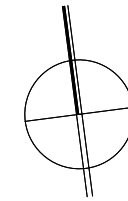

Deckblatt

BAUGESUCH

Bauvorhaben
Nutzungsänderung in
Veranstaltungssaal
Daimlerstraße 28
71701 Schwieberdingen

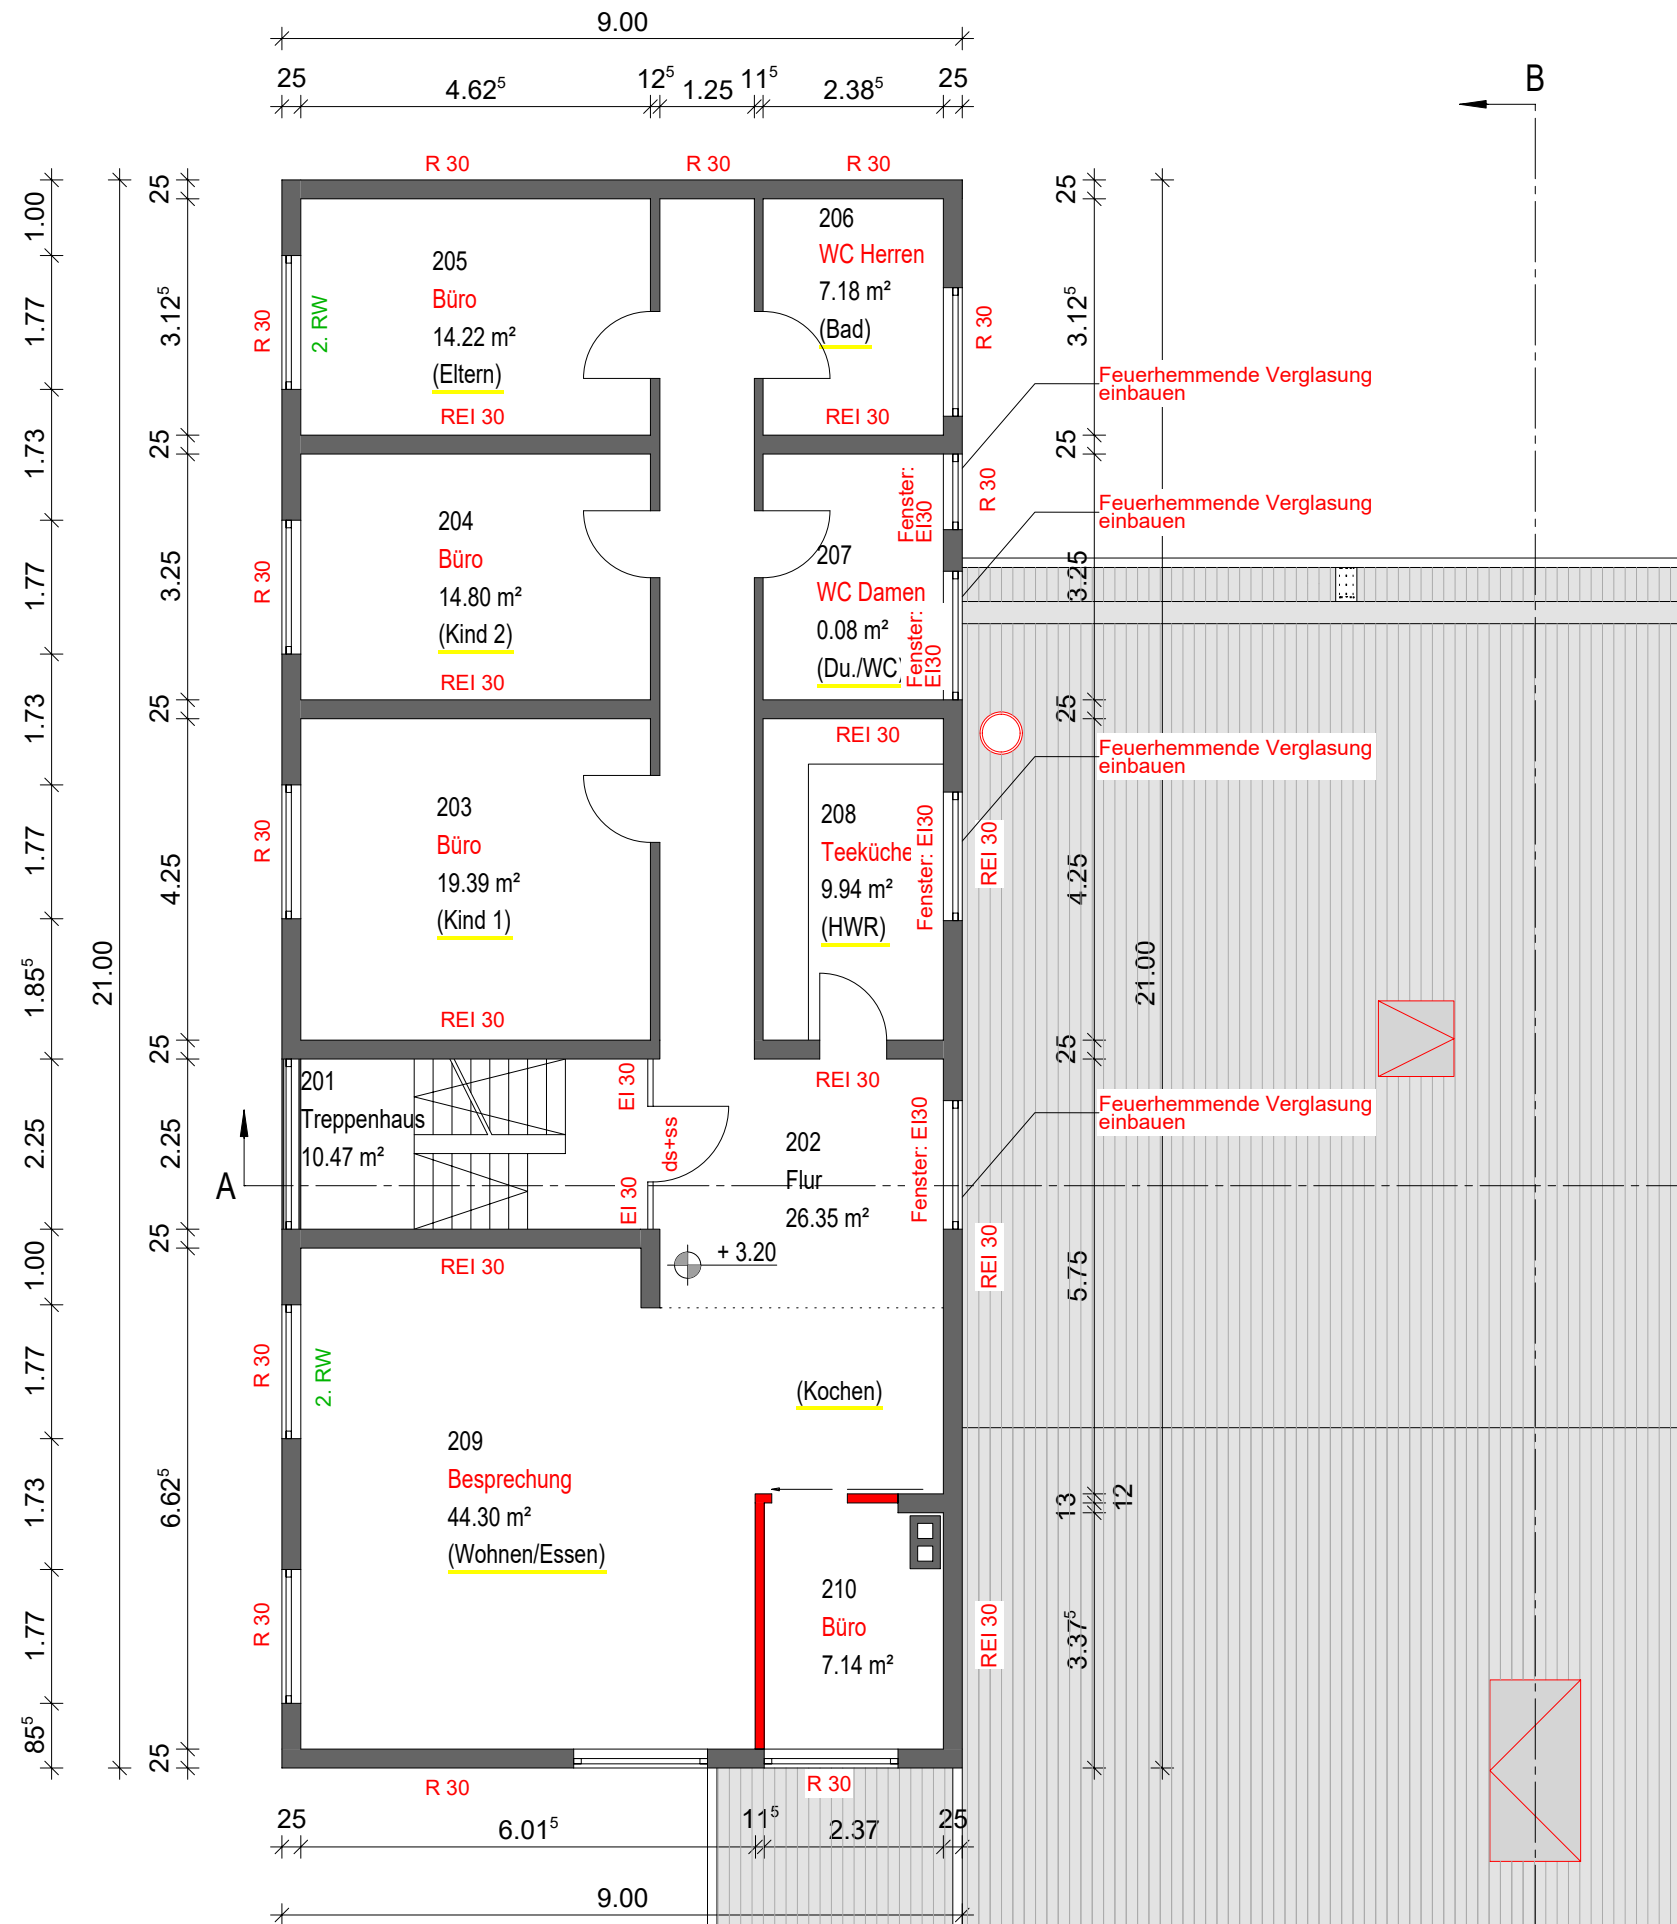

Proj.Nr.	Plan Nr.	Datum	Ursprungsmaßstab
18011599	03	14.02.2023	1:100


Obergeschoss

BAUGESUCH

Bauvorhaben
Nutzungsänderung in
Veranstaltungssaal
Daimlerstraße 28
71701 Schwieberdingen


Proj.Nr.	Plan Nr.	Datum	Ursprungsmaßstab
18011599	11	14.02.2023	1:100

Dachgeschoss

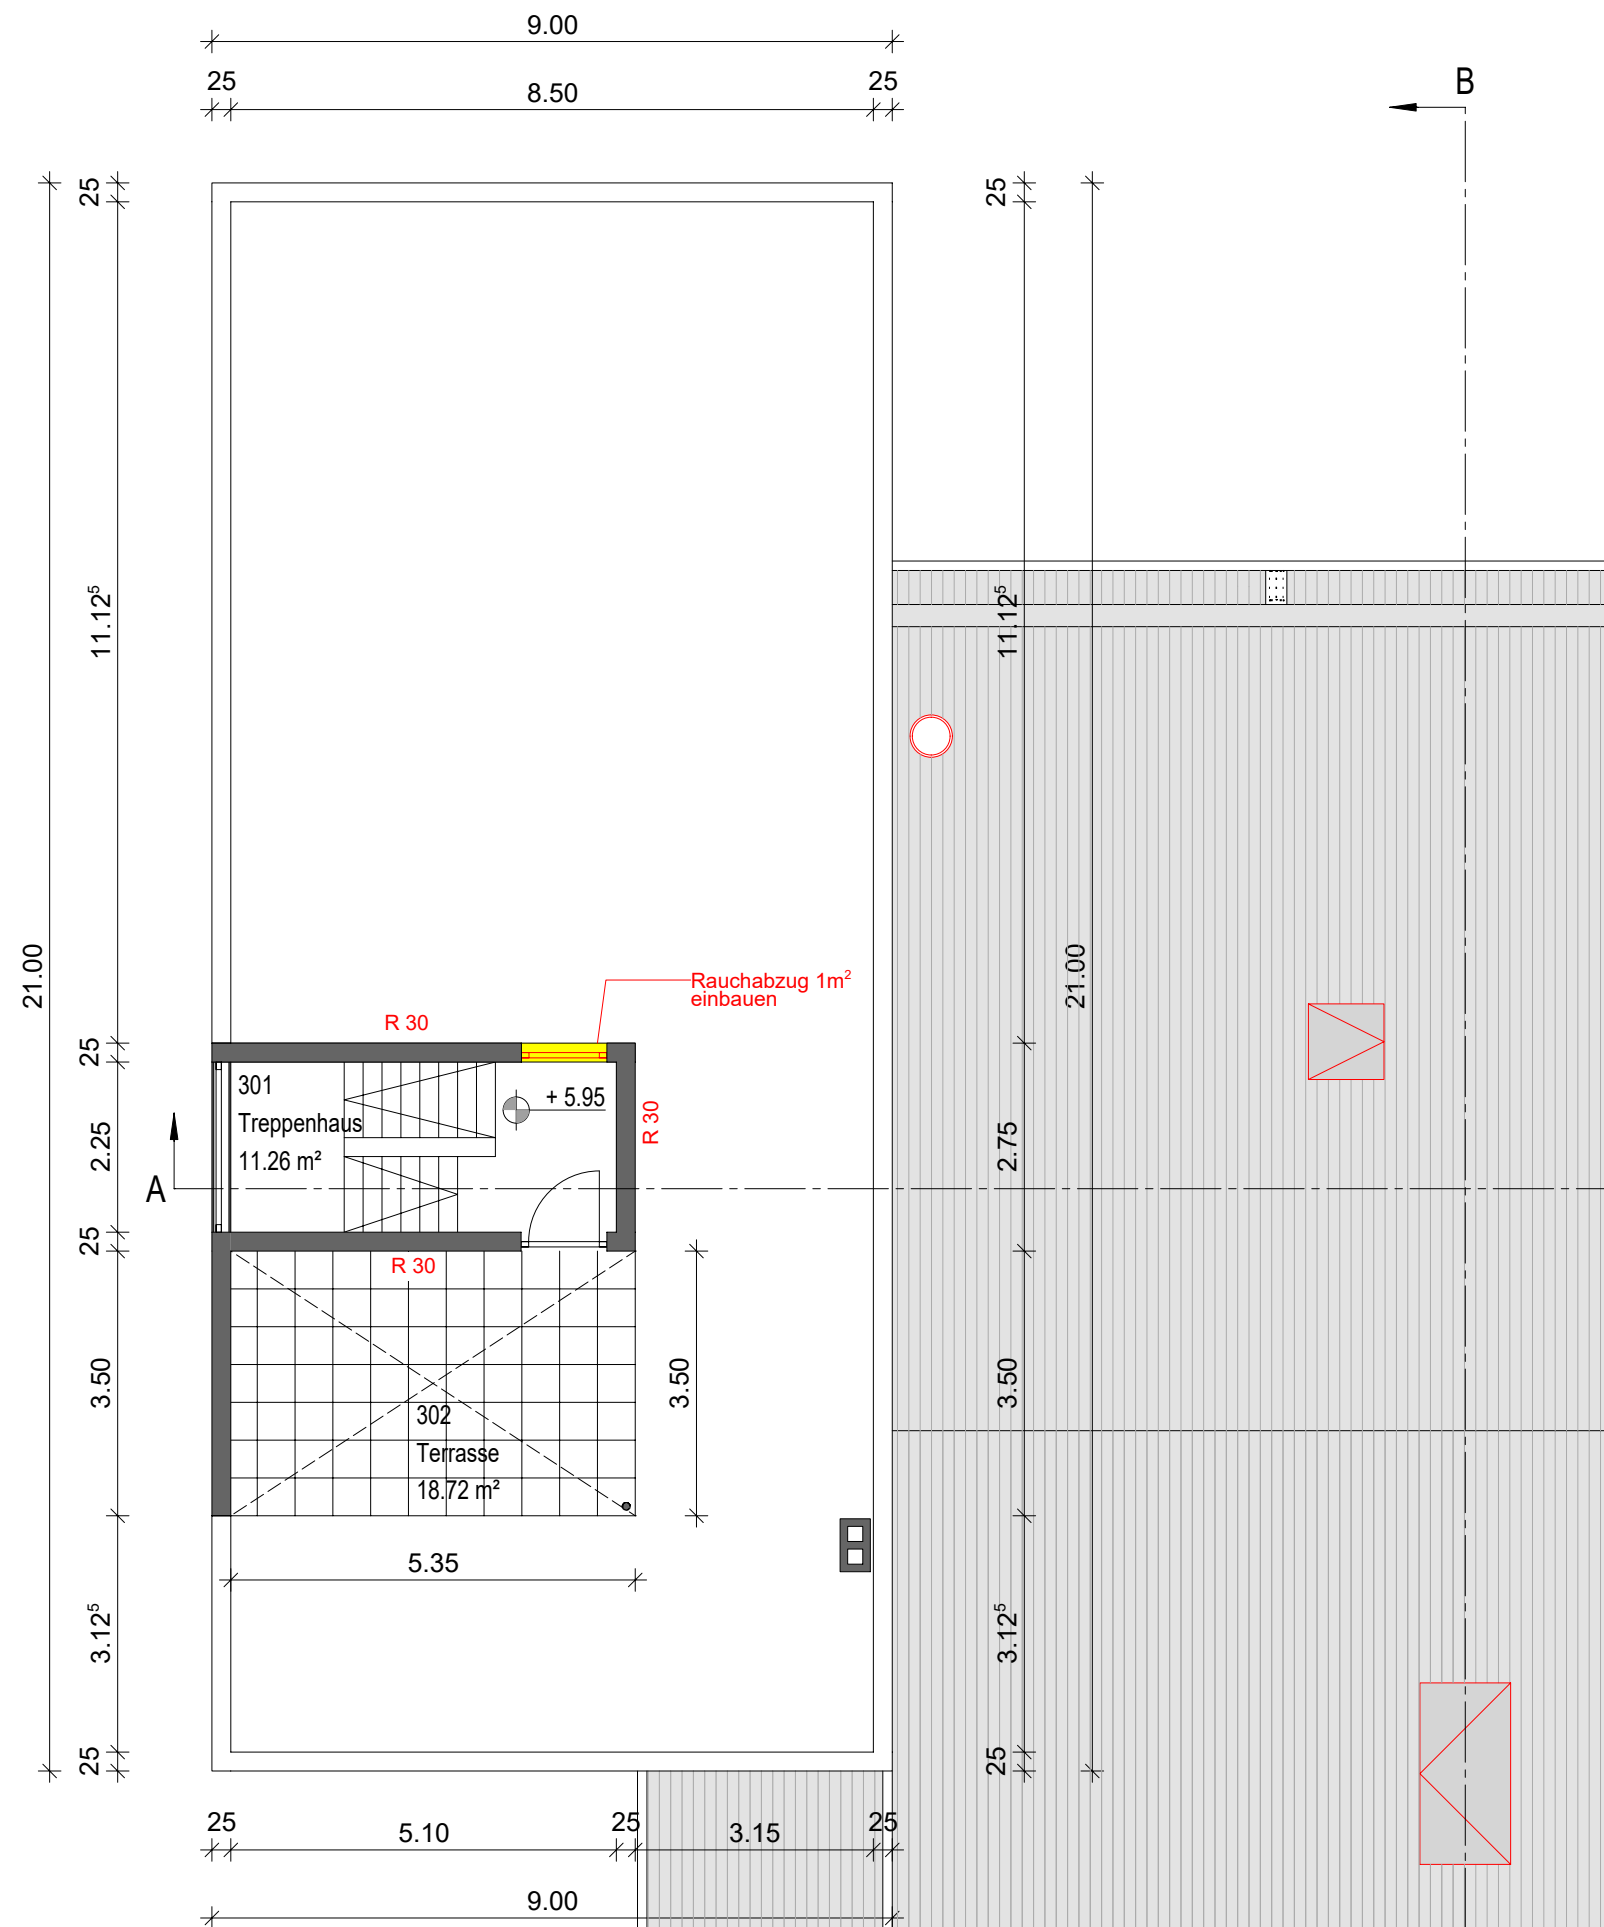


BAUGESUCH

Bauvorhaben
Nutzungsänderung in
Veranstaltungssaal
Daimlerstraße 28
71701 Schwieberdingen

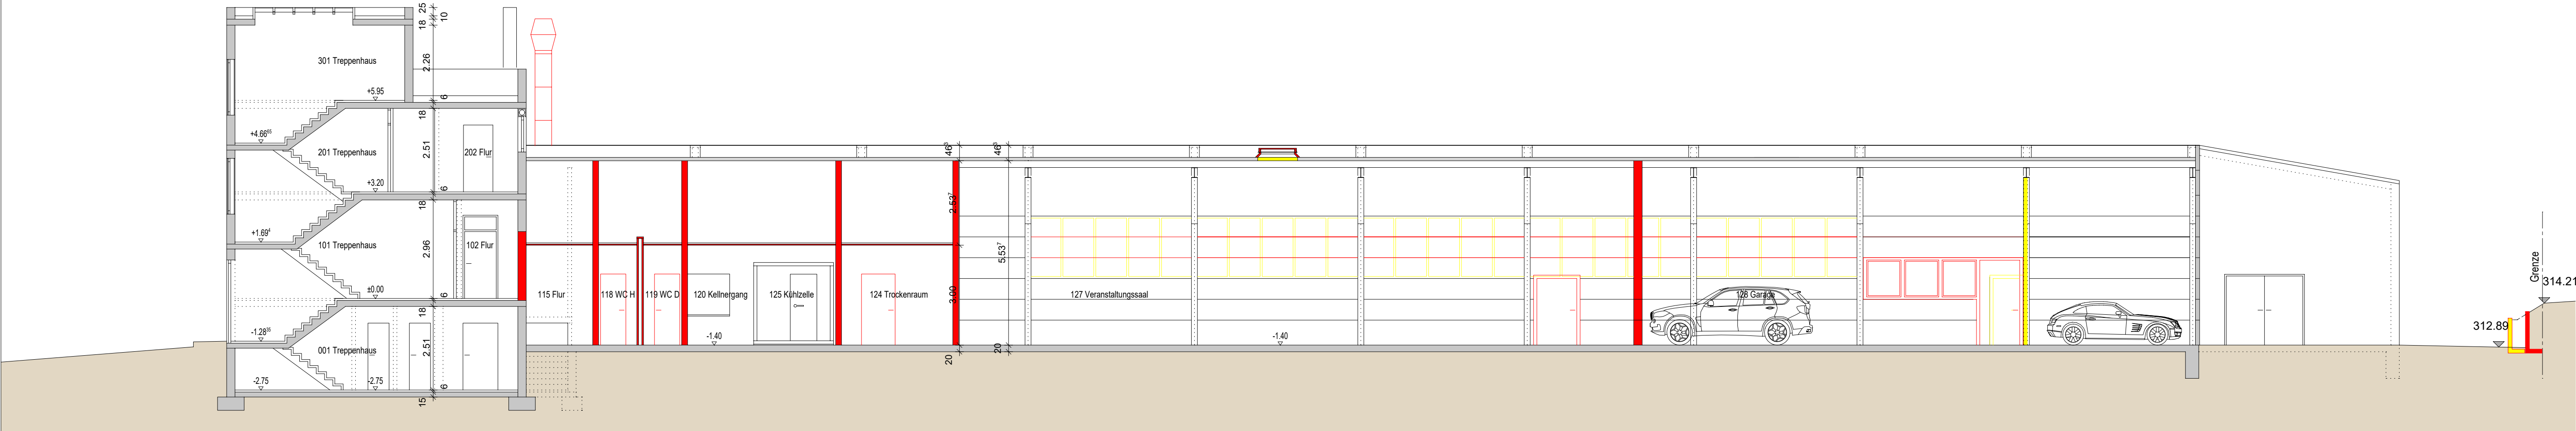

Proj. Nr.	Plan Nr.	Datum	Ursprungsmaßstab
18011599	04	14.02.2023	1:100

Schnitt A-A

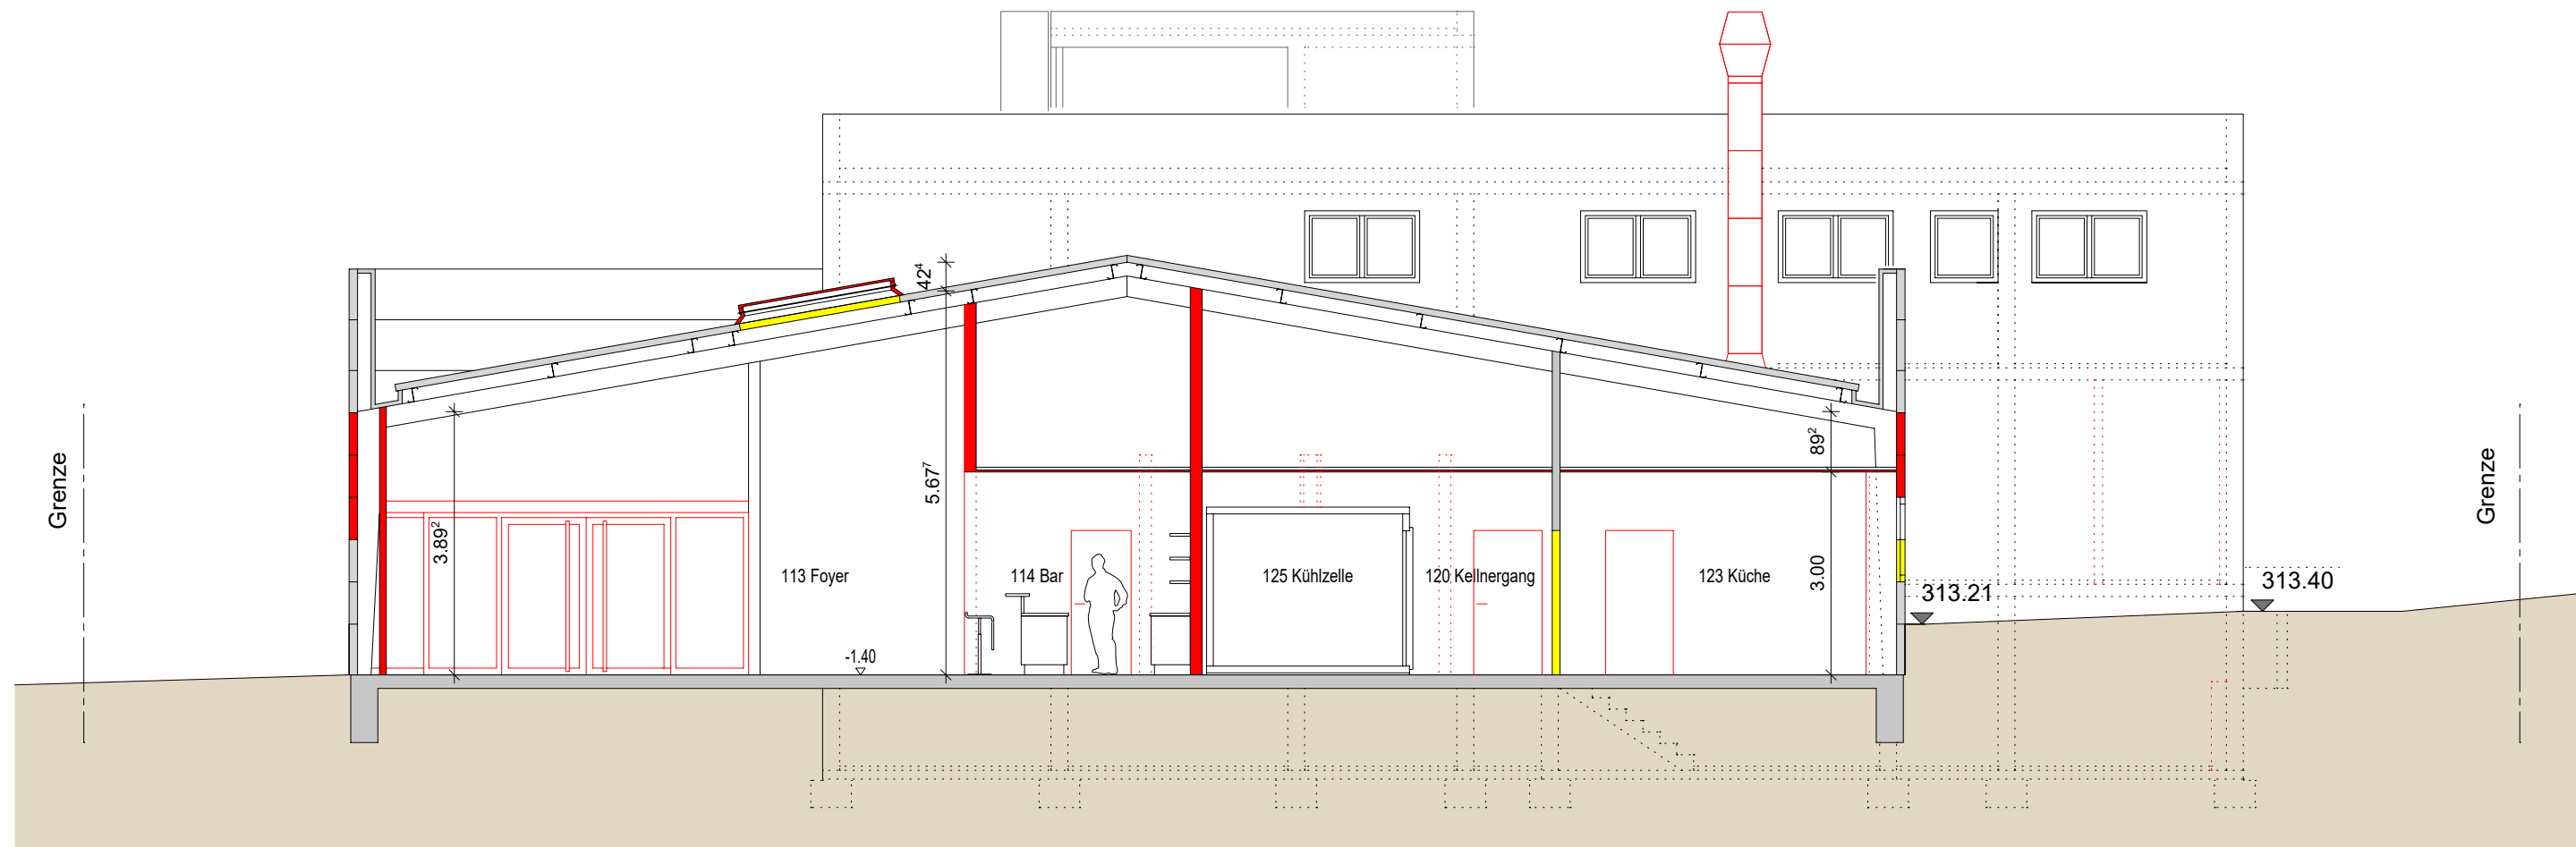


BAUGESUCH

Bauvorhaben
Nutzungsänderung in
Veranstaltungssaal
Daimlerstraße 28
71701 Schwieberdingen

Proj.Nr.	Plan Nr.	Datum	Ursprungsmaßstab
18011599	05	21.12.2022	1:100

Schnitt B-B

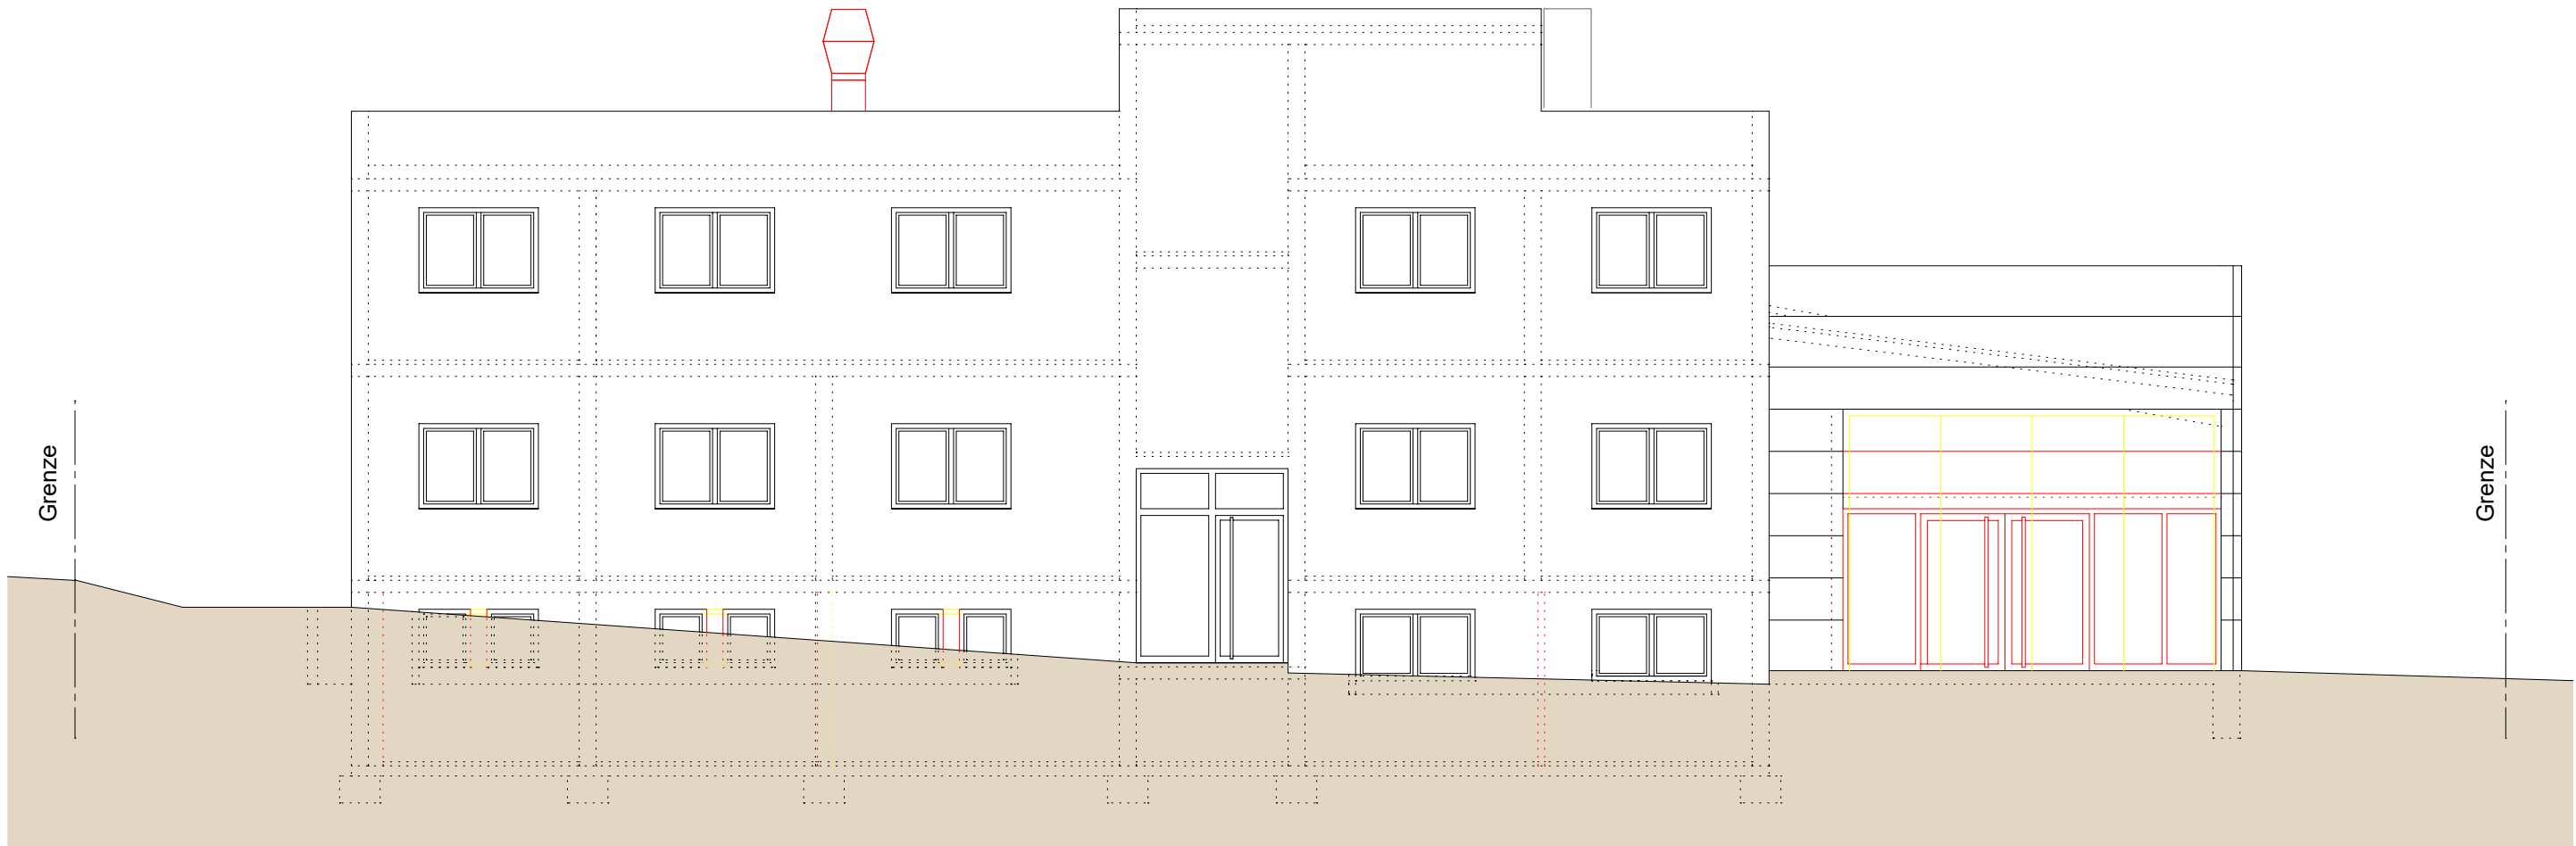

BAUGESUCH


Bauvorhaben
Nutzungsänderung in
Veranstaltungssaal
Daimlerstraße 28
71701 Schwieberdingen

Proj.Nr.	Plan Nr.	Datum	Ursprungsmaßstab
18011599	06	21.12.2022	1:100

Ansicht von Westen

BAUGESUCH

Bauvorhaben
Nutzungsänderung in
Veranstaltungssaal
Daimlerstraße 28
71701 Schwieberdingen

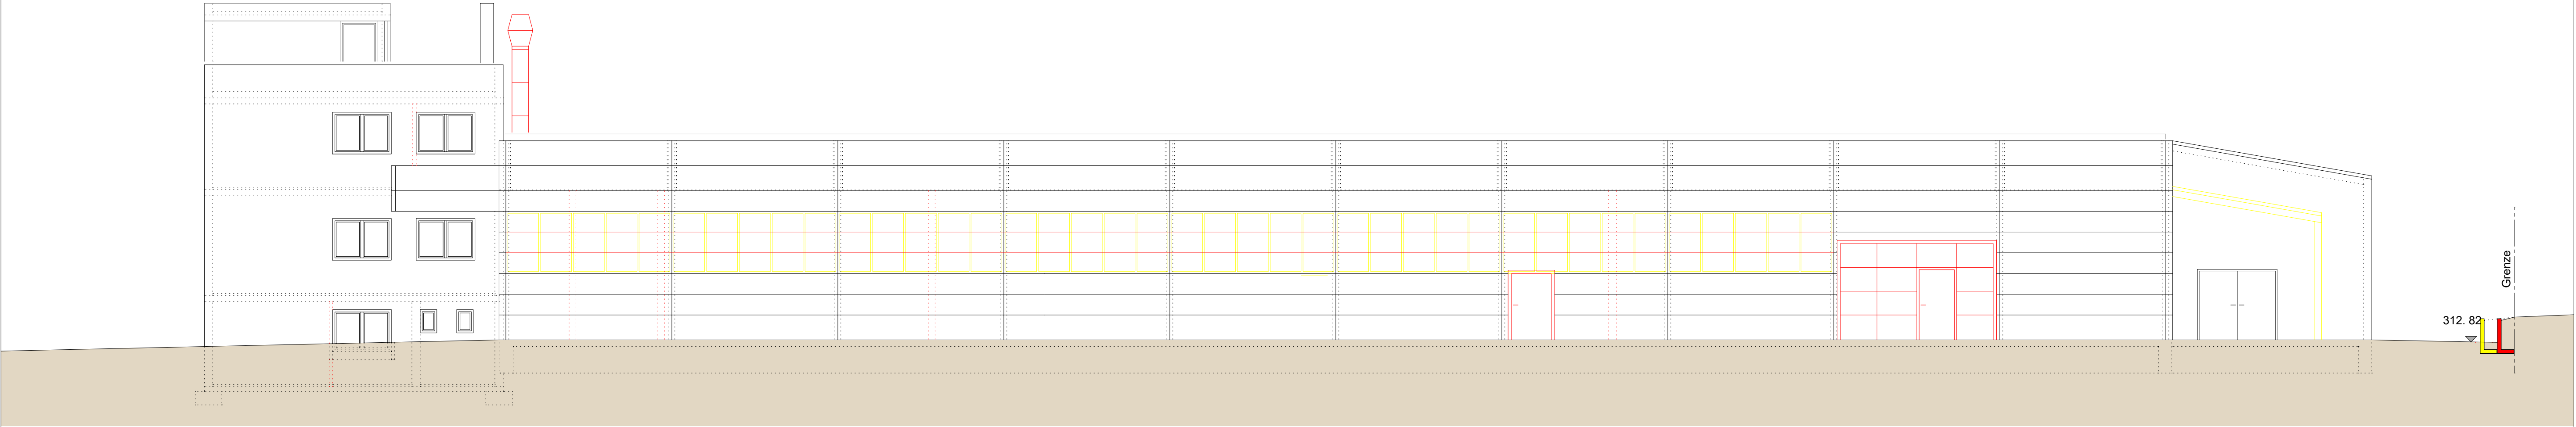


Proj. Nr.	Plan Nr.	Datum	Ursprungsmaßstab
18011599	07	14.02.2023	1:100

Ansicht von Süden

BAUGESUCH

Bauvorhaben
Nutzungsänderung in
Veranstaltungssaal
Daimlerstraße 28
71701 Schwieberdingen

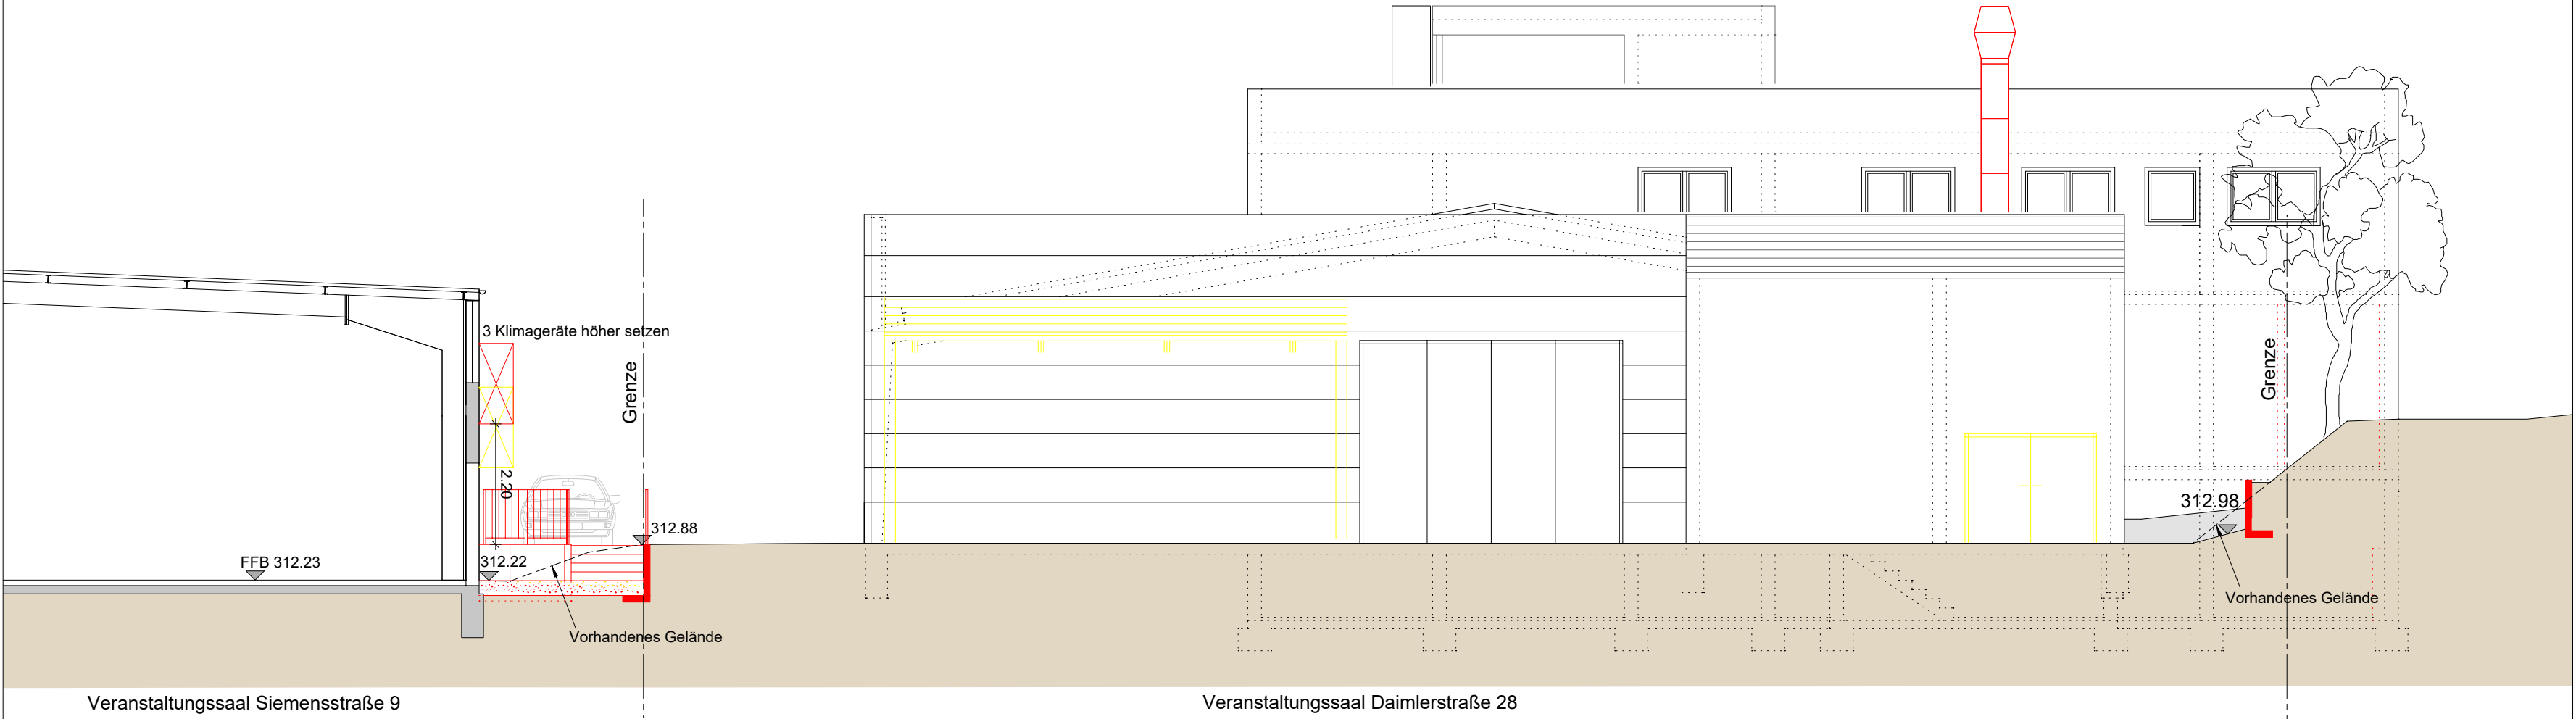


Proj.Nr.	Plan Nr.	Datum	Ursprungsmaßstab
18011599	08	14.02.2023	1:100

Ansicht von Osten
Schnitt C-C


BAUGESUCH

Bauvorhaben
Nutzungsänderung in
Veranstaltungssaal
Daimlerstraße 28
71701 Schwieberdingen

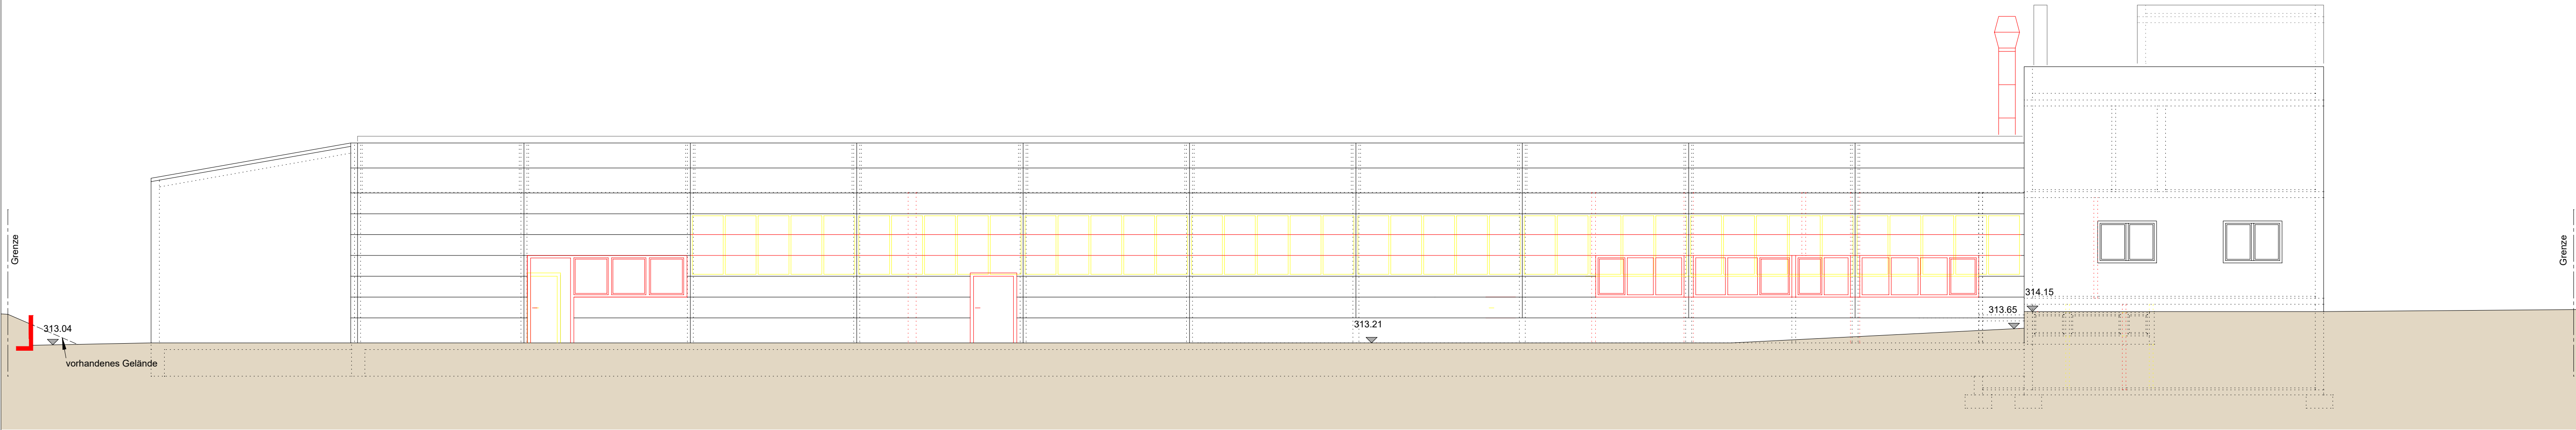

Proj. Nr.	Plan Nr.	Datum	Ursprungsmaßstab
18011599	09	14.02.2023	1:100

Ansicht von Norden

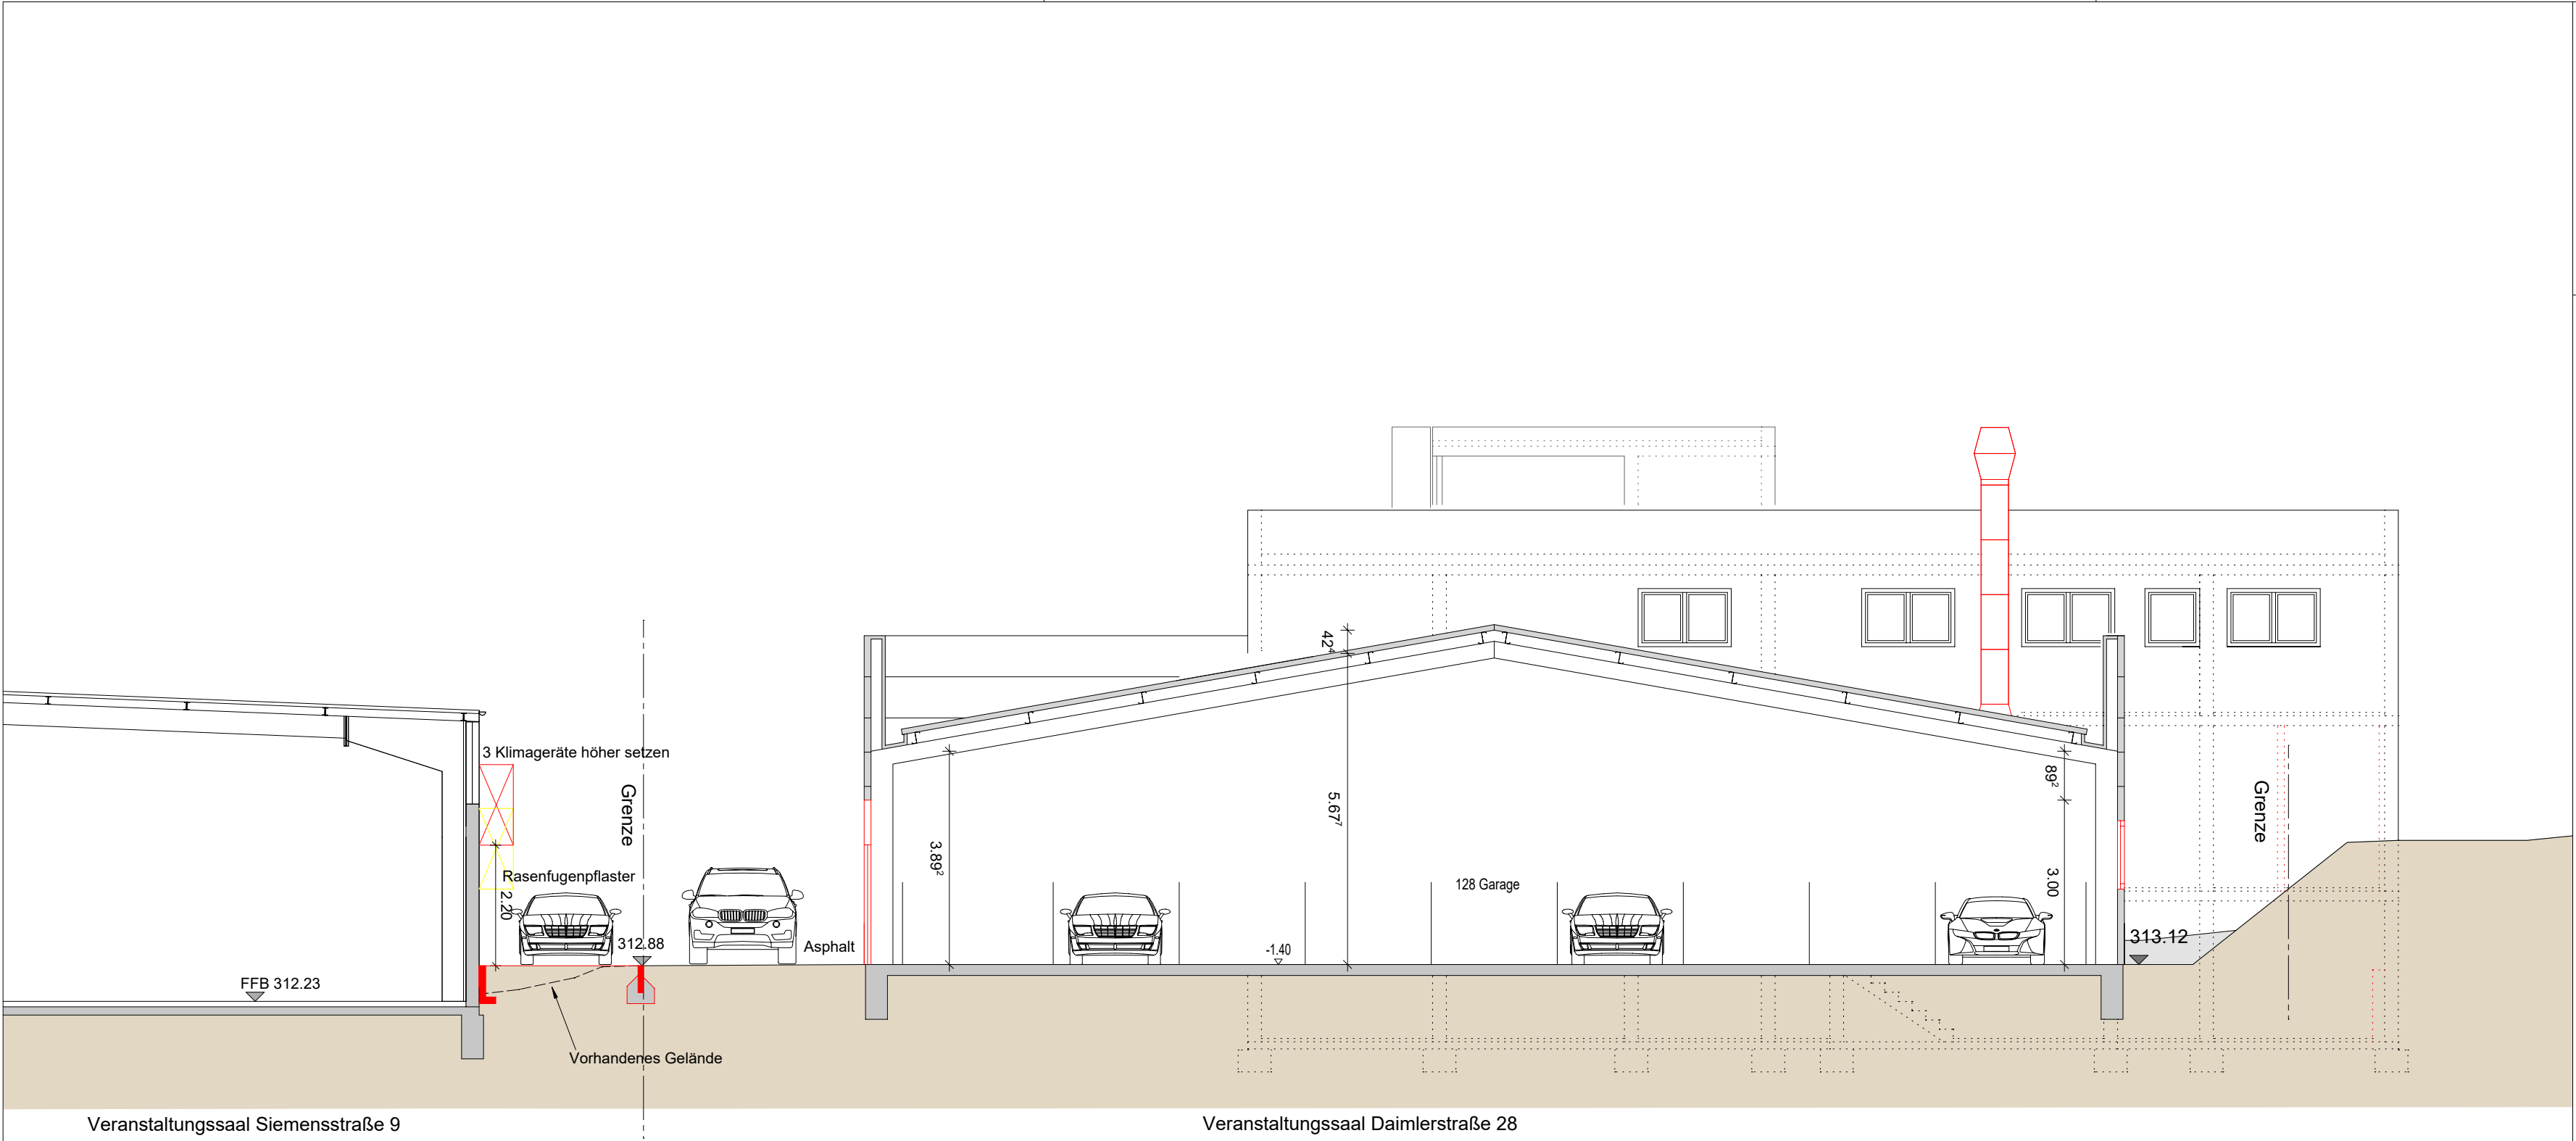

BAUGESUCH

Bauvorhaben
Nutzungsänderung in
Veranstaltungssaal
Daimlerstraße 28
71701 Schwieberdingen

Proj.Nr.	Plan Nr.	Datum	Ursprungsmaßstab
18011599	10	14.02.2023	1:100

Schnitt D-D

