



Lageplanskizze

M. 1:500

Gemeinde: Schwieberdingen
Kreis: Ludwigsburg
Gemarkung: Schwieberdingen
Furstück Nr. 8334/1

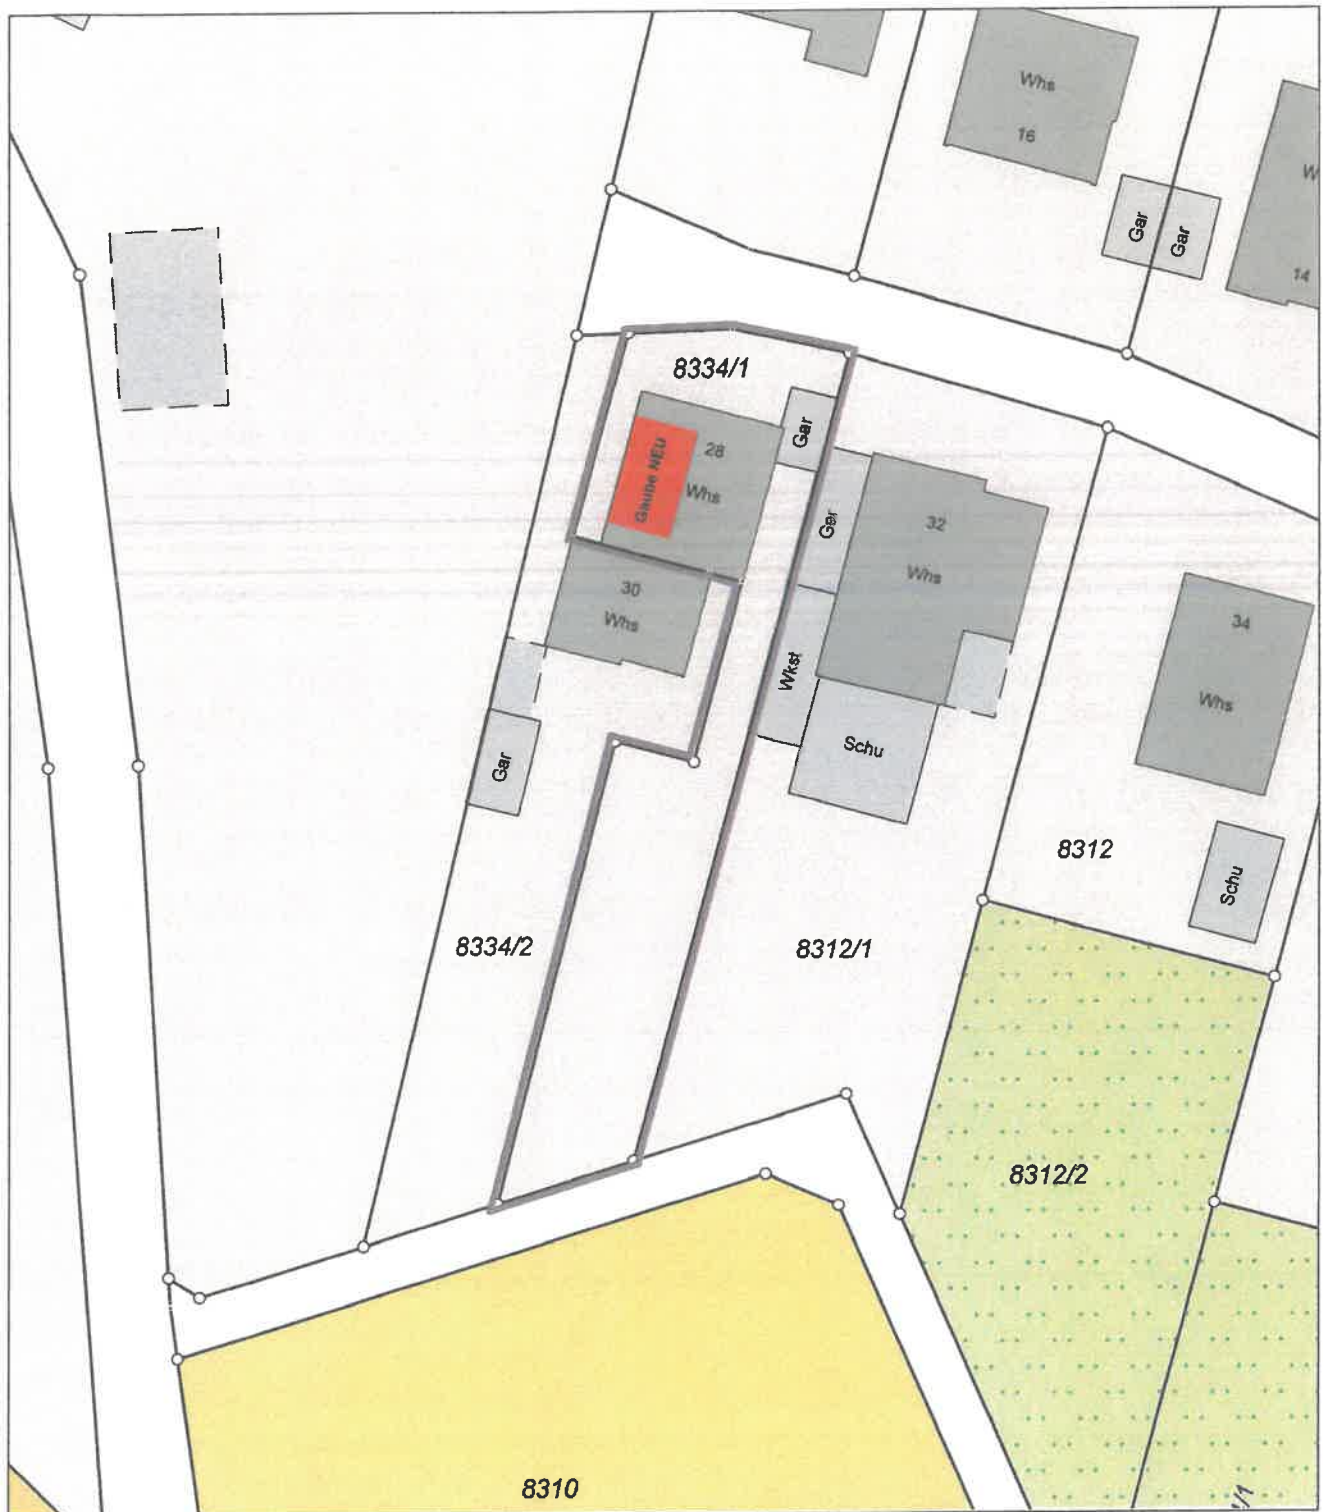

Datum: 22.09.2021

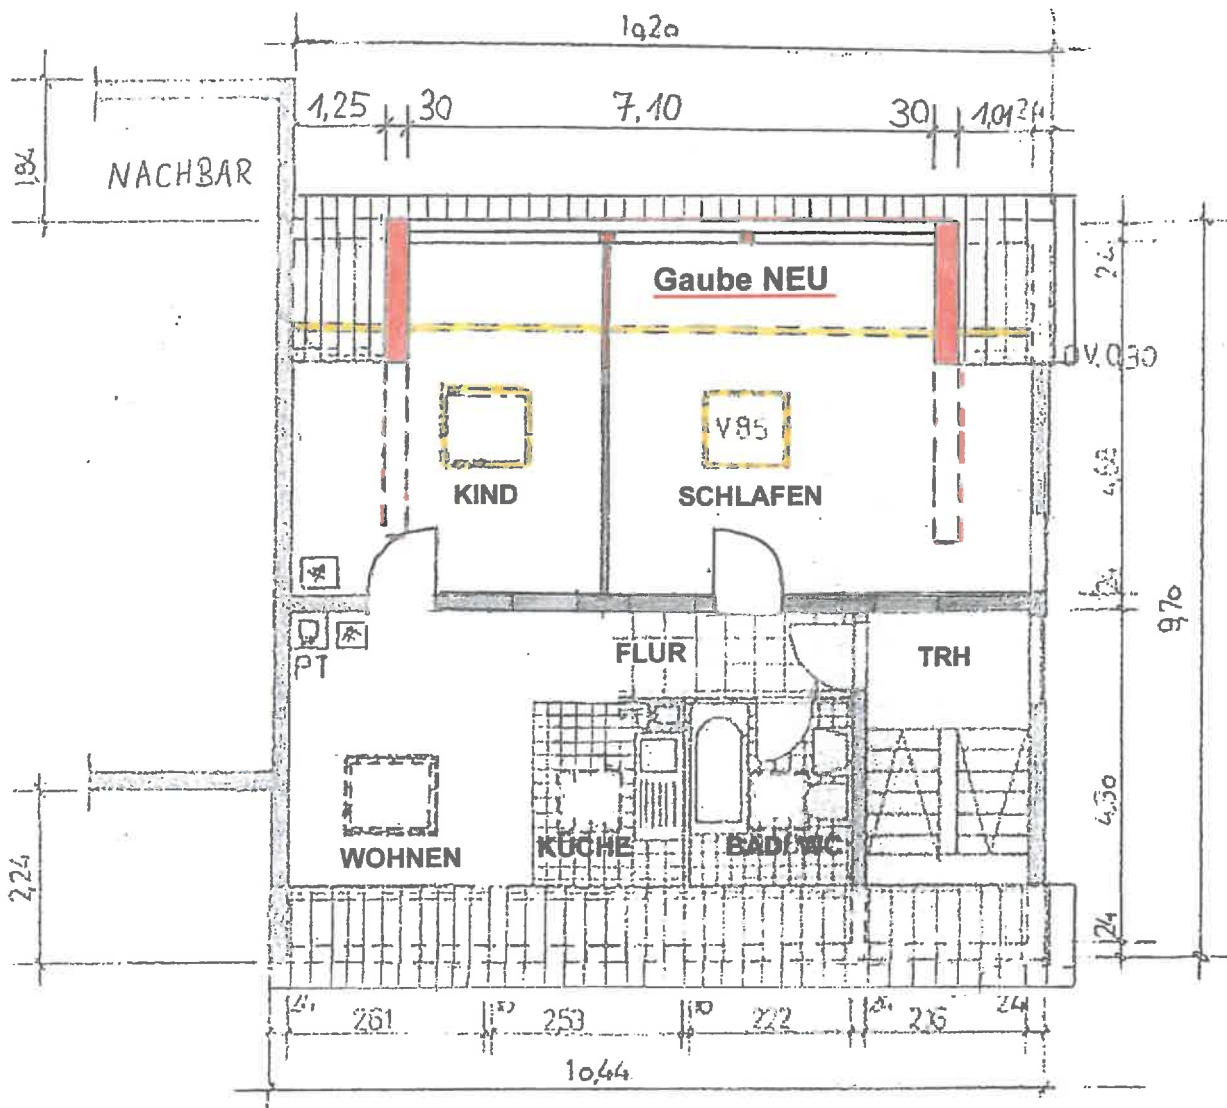

BAUGESUCH


Errichtung einer Gaube
Karlstraße 28
71701 Schwieberdingen

Dachgeschoss
M. 1:100

22.09.2021

Bauherr:

Planverfasser:

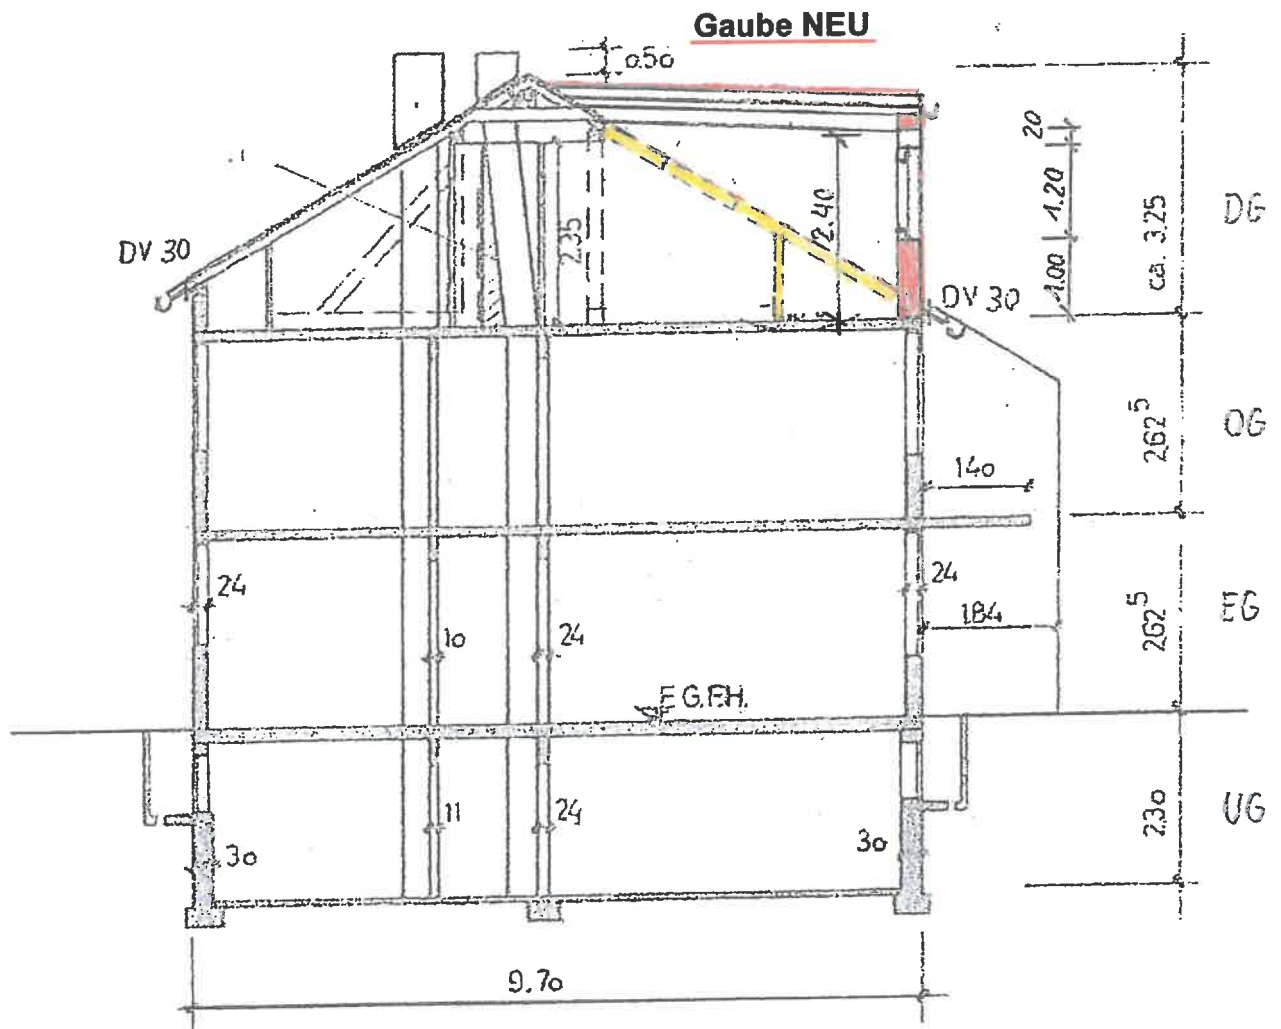

BAUGESUCH


Errichtung einer Gaube
Karlstraße 28
71701 Schwieberdingen

Schnitt
M. 1:100

22.09.2021

Bauherr:

Planverfasser:

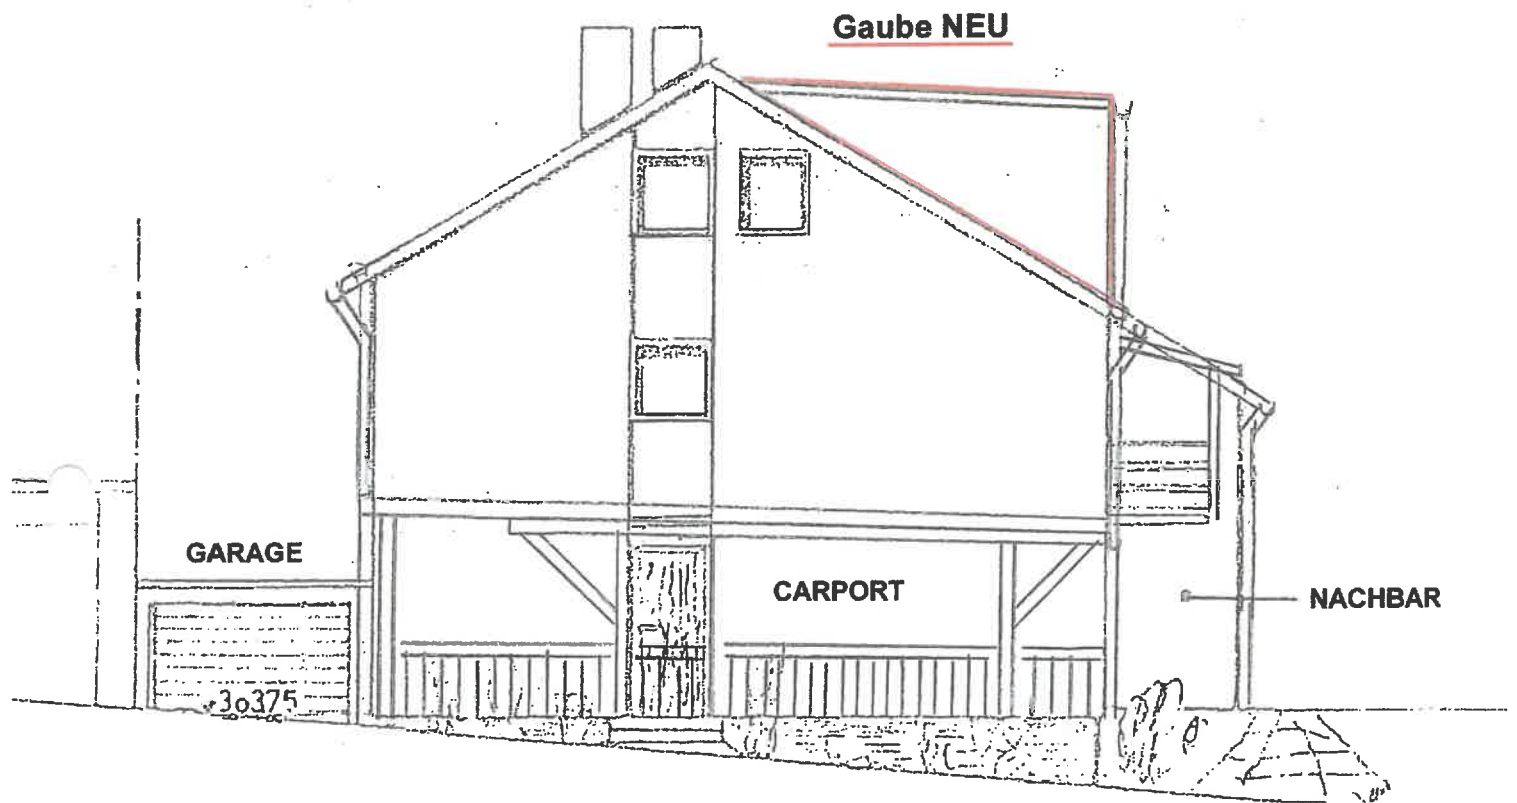

BAUGESUCH

Errichtung einer Gaube
Karlstraße 28
71701 Schwieberdingen


Ansicht Nord

M. 1:100

22.09.2021

Bauherr:

Planverfasser:

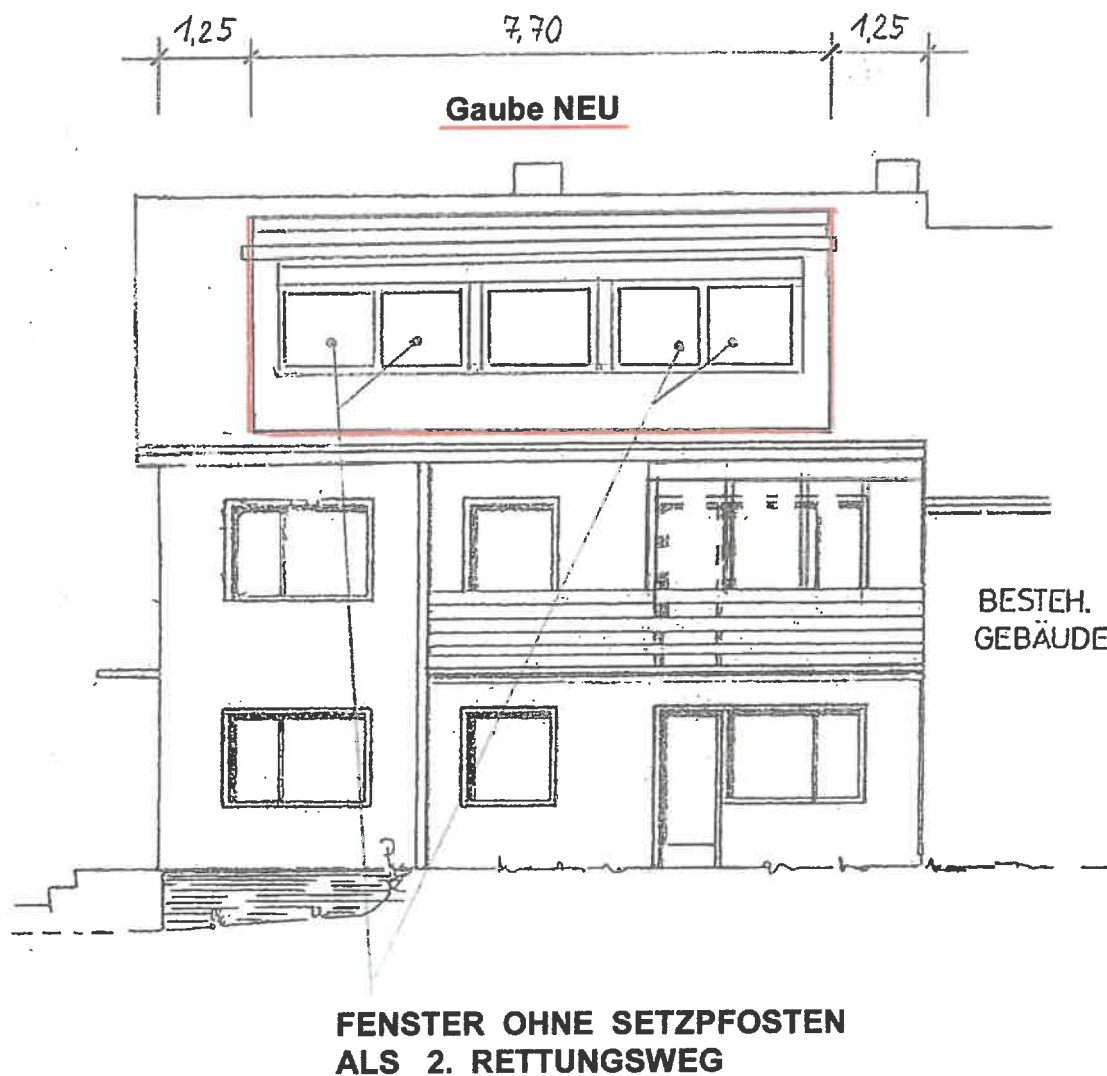

BAUGESUCH

Errichtung einer Gaube
Karlstraße 28
71701 Schwieberdingen

Ansicht West

M. 1:100

22.09.2021

Bauherr:

Planverfasser: