


Lageplan


– zeichnerischer Teil –

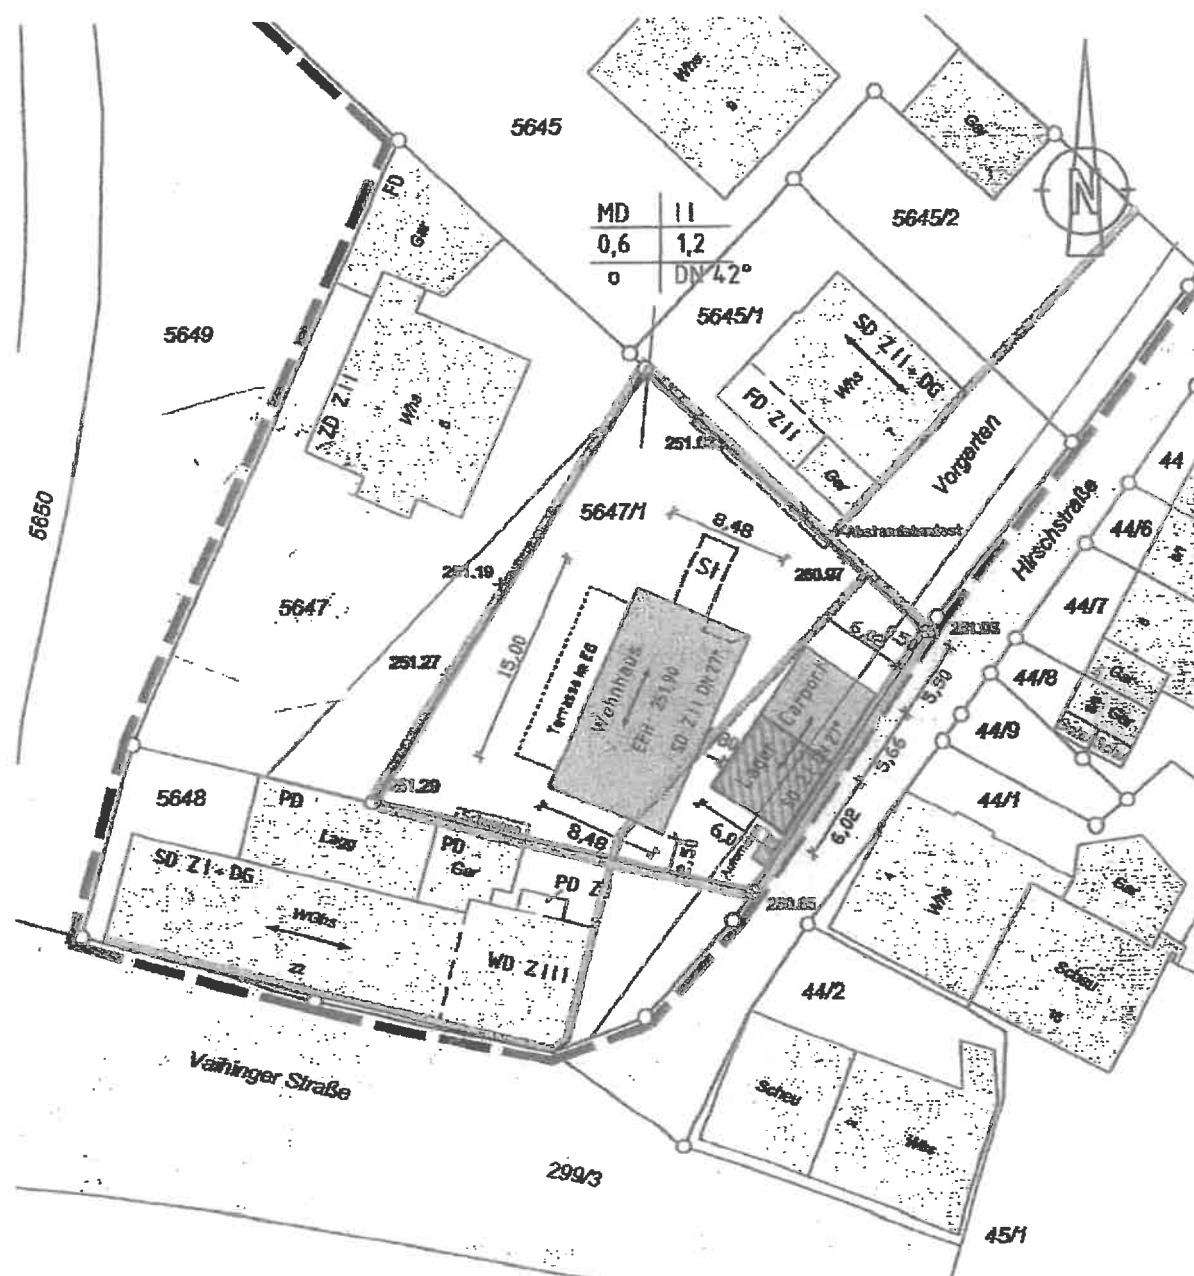


Unterirdische Leitungen und dgl.
 sind dem Planfertiger nicht bekannt
 und in diesem Plan nicht enthalten.

den 28.04.2014

Maßstab 1:500

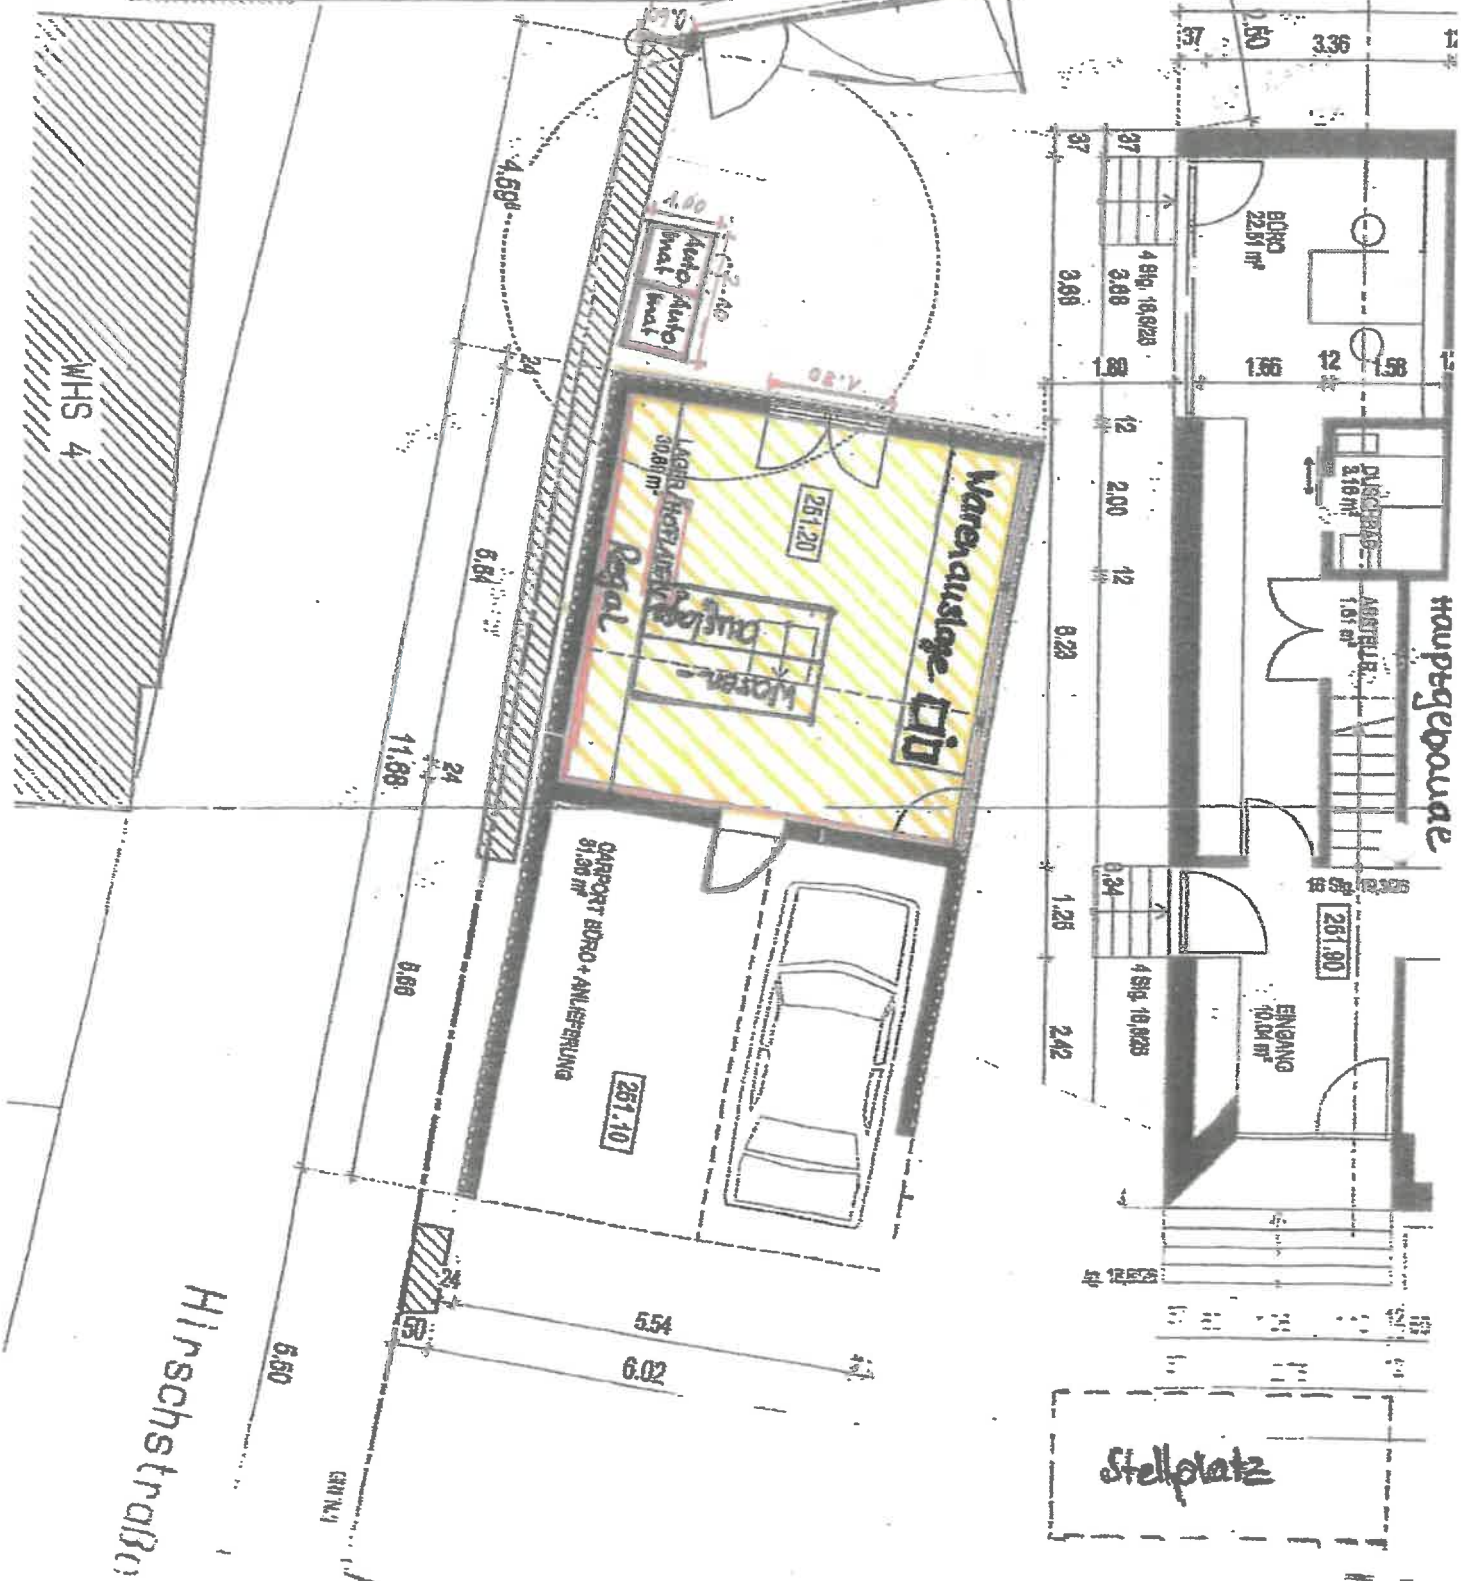44/2

Hauptgebäude / Wohnhaus

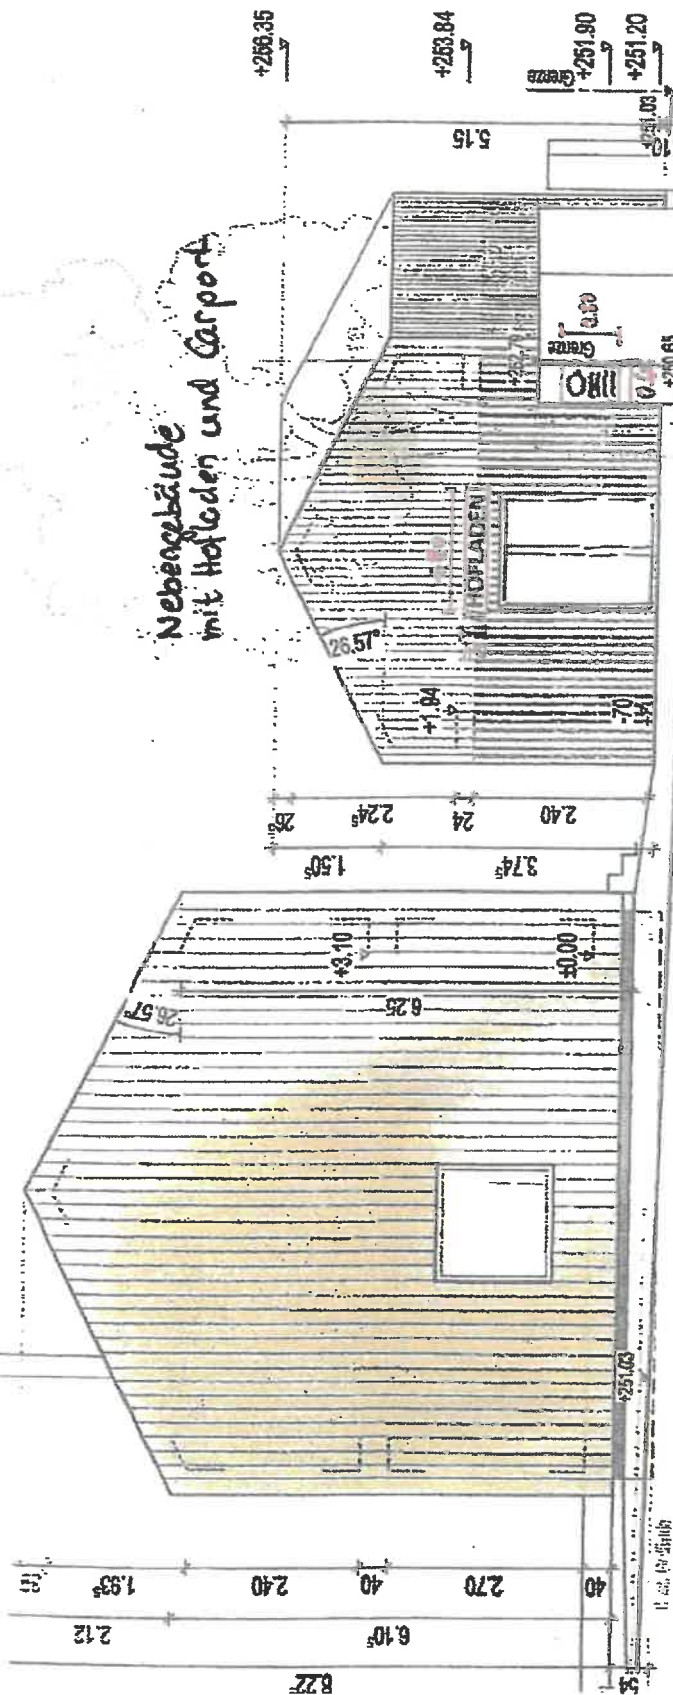

Nebengebäude
mit Hofladen und Carport

Best. Grenze
Werbeanlage
0.60 x 0.80 m
Schild, nicht
winterleuchtet.
Werbeanlage
0.40 x 1.80 m
Schwarze Metallschiff
nicht winterleuchtet.

BAUANTRAG NUTZUNGSÄNDERUNG

NUTZUNG: NEBENBÄUEN ALS HOFLADEN MIT
AUSWEICHSTELLE FÜR KLEINEREN
EINER VERBODENLAGE UND EINER TÜR.

HIRSCHSTRASSE 3
77081 SCHWENNINGEN


ERDGESCHOSS M 1:100
EFH = 251.90 m 0 NN = +0.000

BAUHERR:

ARCHITEKT:

GEFERTIGT: ANERKANNT:

DEN 18.01.24 DER 18.01.24
DER ARCHITEKT: DER BAUHERR:

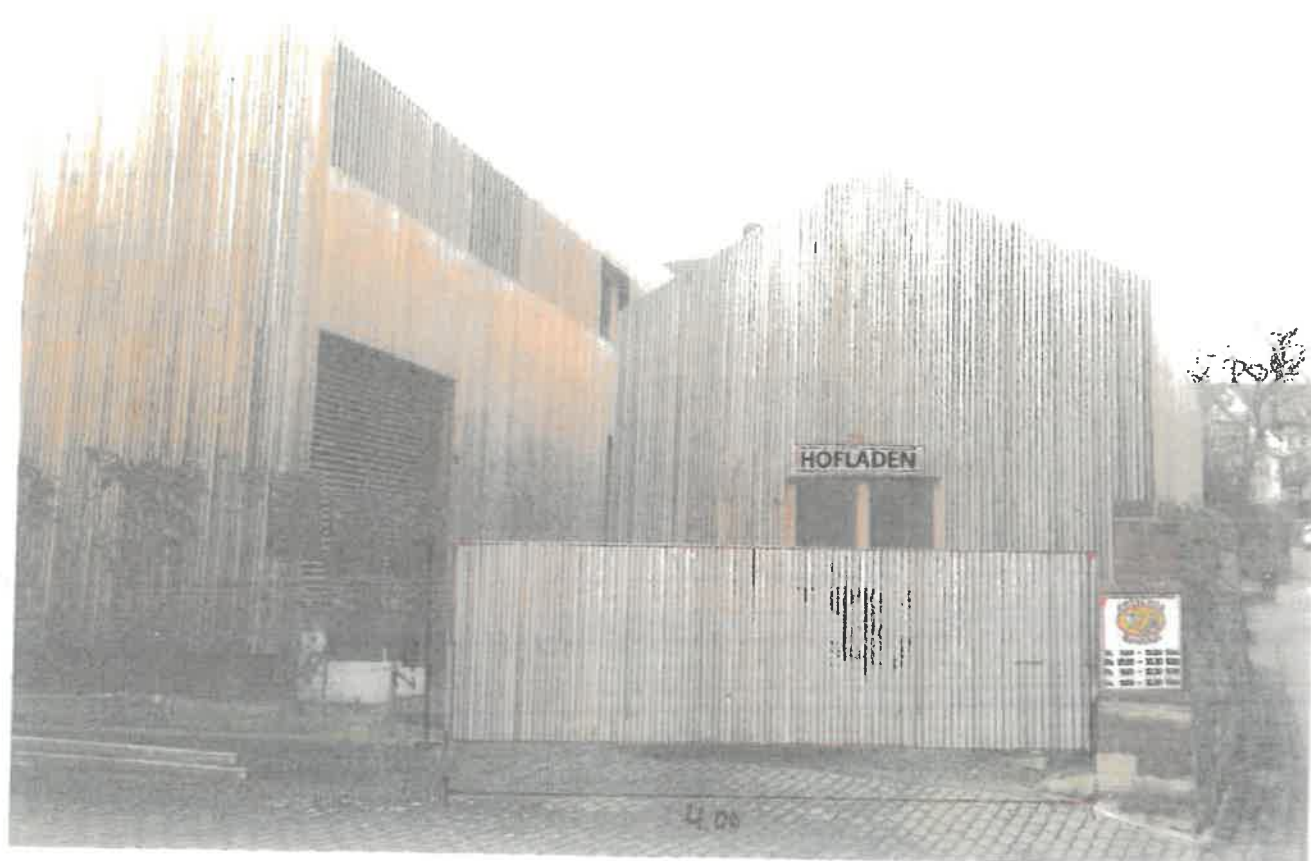

VISION »XL«

Zahlmodul mit SLAVE Produktautomat

**Der Vision »XL«
Produkt-Automat mit
Erweiterungsmöglichkeiten**


Banknoten-
Leser

Die wichtigsten Merkmale
auf einen Blick

- Standard:**
- Münzwechsler
(€ 0,10, 0,20, 0,50, 1,-, 2,-)
 - kein Spiralaufzug
 - Ausgabe erfolgt mit 2 verschiedenen
Typen von Zahnradmotoren
 - Frontseite mit Sicherheitsglas
 - Produktausgabe mit großem Lift
 - sparsame LED-Beleuchtung 24 W
 - Individuelle Bestückung möglich

Optional:

- Banknoten-Leser
(€ 5,-/10,-/20,- Scheine)
- Kühlung mit Temperaturunterteilung
von >0,3°C – 20°C
- Individuelles Branding
- UV Sonnenschutzfolie
- Frostschutzheizung mit Thermostat
(für Zahlungseinheit)
- interner Drucker

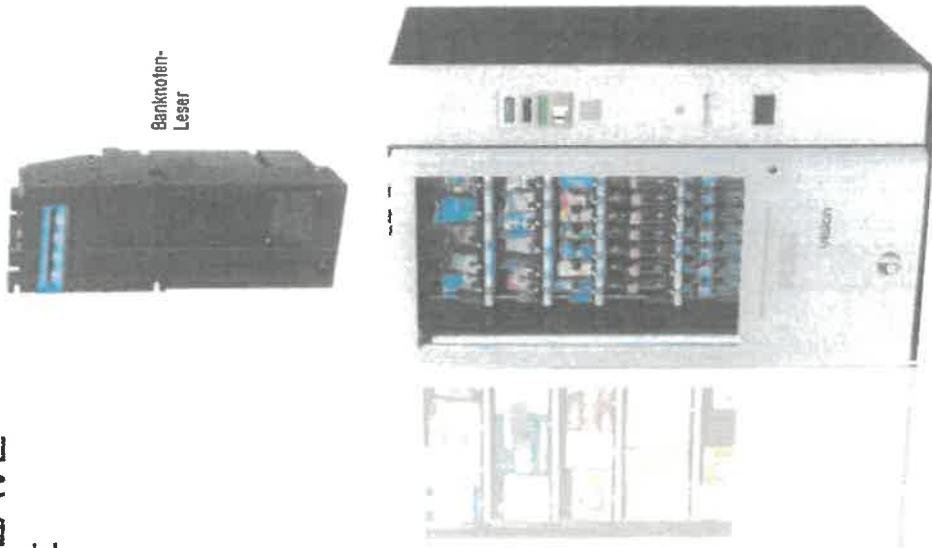

Technische Daten VISION »XL«
Zahlmodul mit SLAVE

Stromzufuhr: 230 Volt +/- 10% VAC
Wattanzahl: max. Leistung 460 W
Material: 1,2 mm rostschutz-
behandeltes Zinkblech

Gewicht: 386 kg

Dimensionen: Breite: 105 cm
Höhe: 183 cm
193 cm inkl. Standfüße
Tiefe: 99 cm

Befüllung: nach Wunsch
Lieferzeit: nach Absprache

Technische Änderungen vorbehalten.

