


LAGEPLAN

- zeichnerischer Teil - zum Bauantrag (§4 LBOVVO)

Maßstab 1:500

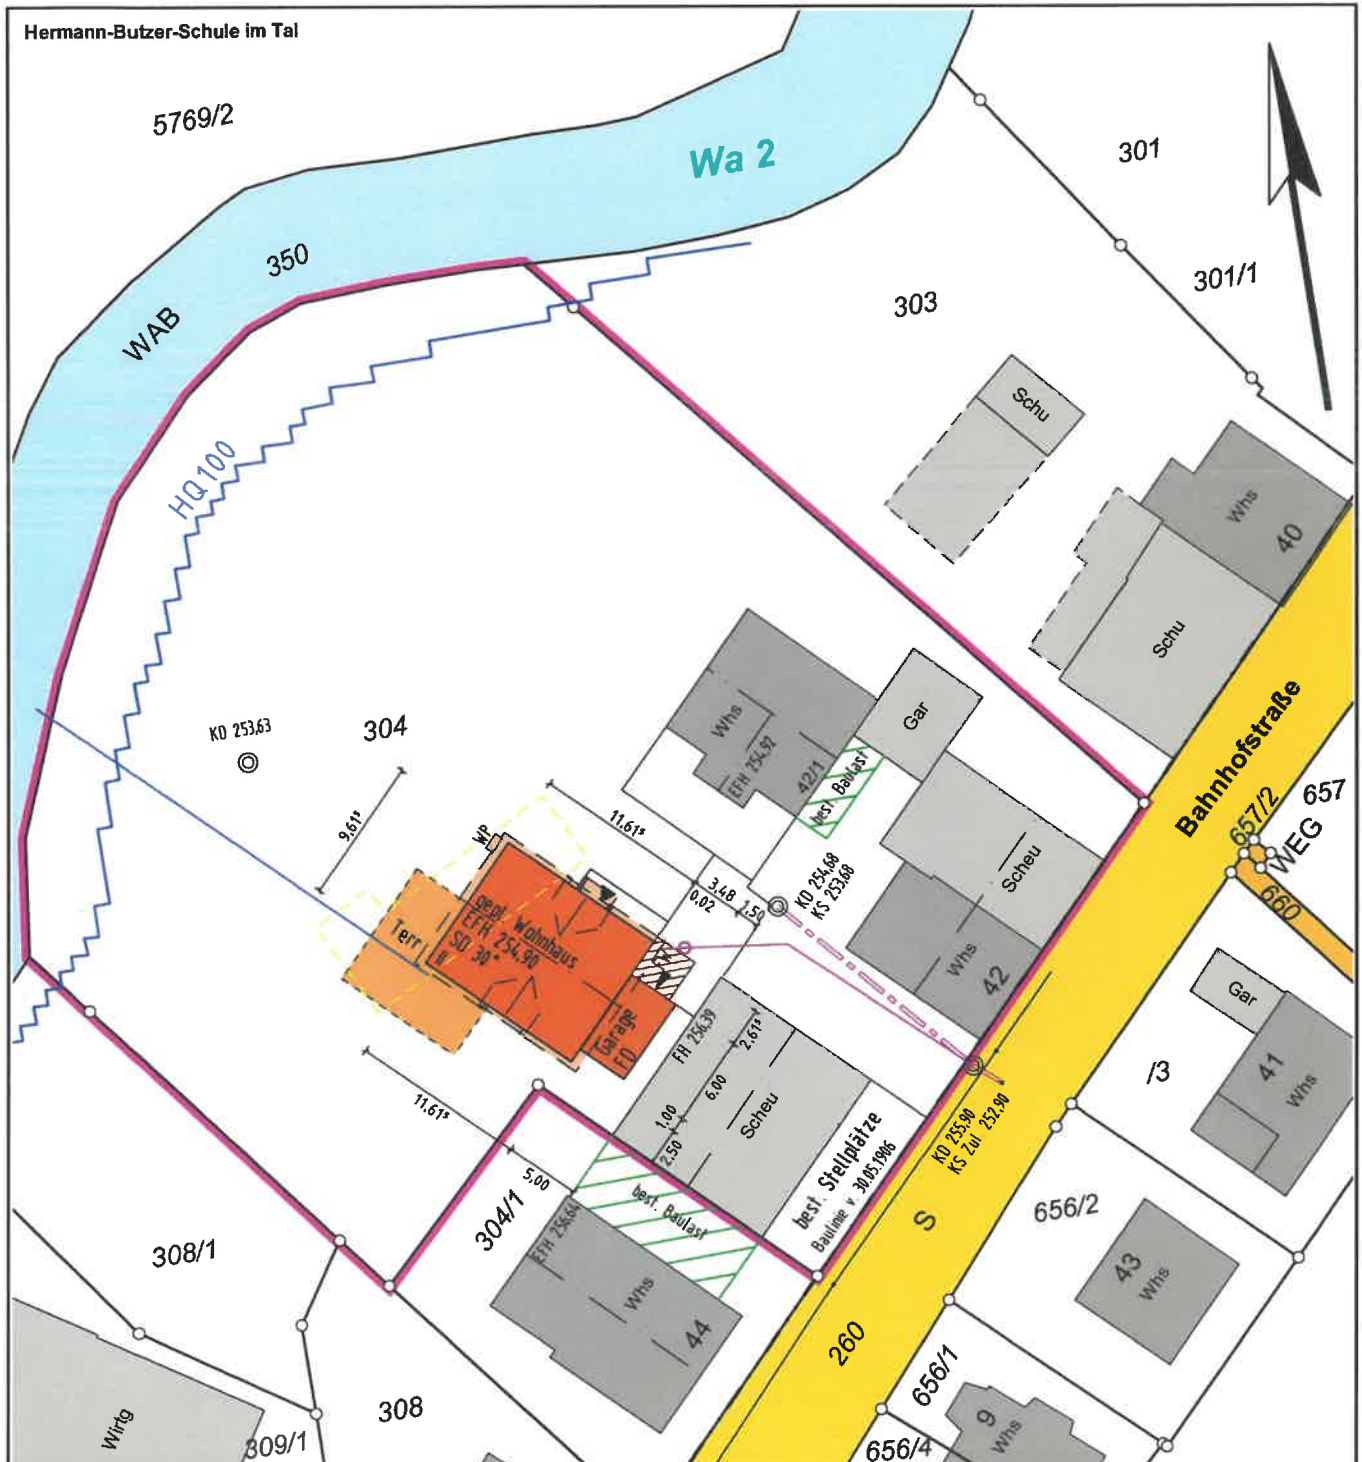

Auszug aus dem Liegenschaftskataster
ausgearbeitet nach §4 LBO VVO

Eventuell vorhandene unterirdische Leitungen sind nicht dargestellt.


den 27.01.2022

LAGEPLAN

- zeichnerischer Teil - zum Bauantrag (§4 LBOVVO)

Maßstab 1:500

Abstandsflächenplan

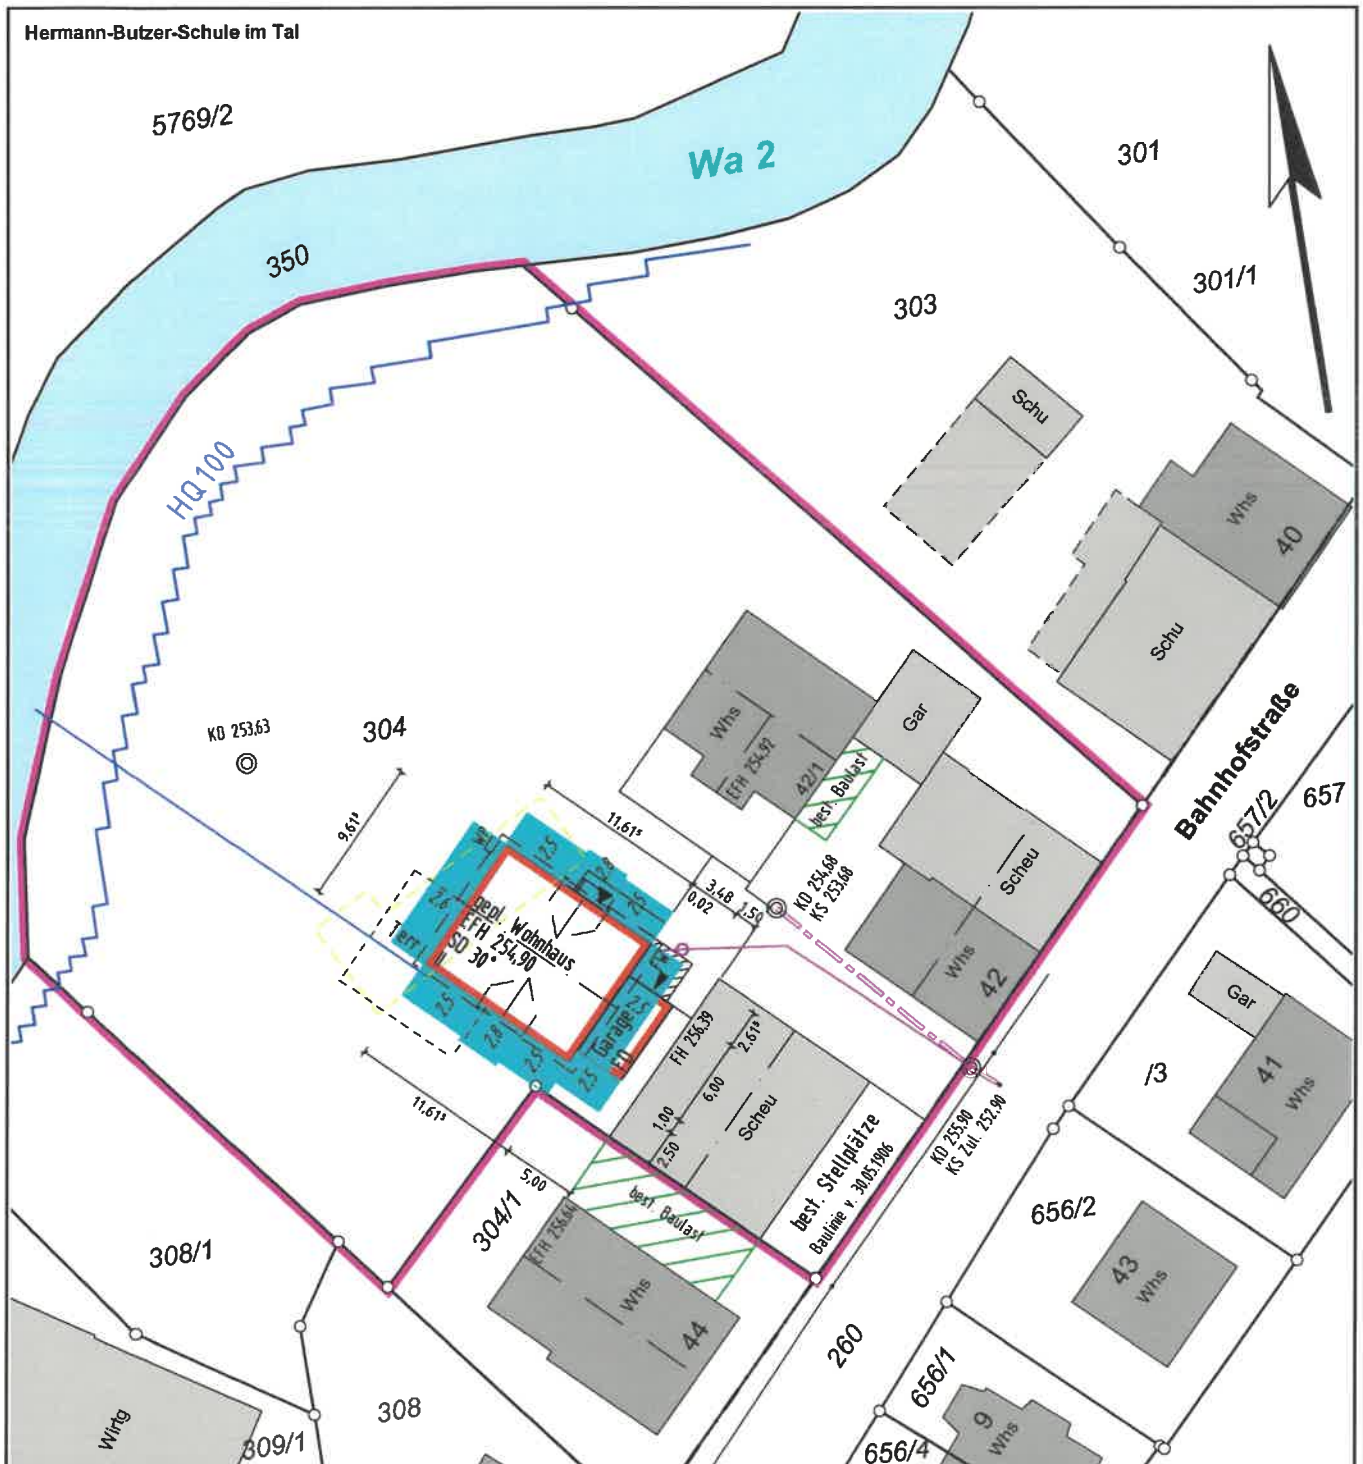

Auszug aus dem Liegenschaftskataster
ausgearbeitet nach §4 LBO VVO

Eventuell vorhandene unterirdische Leitungen sind nicht dargestellt.

den 27.01.2021



M 1:100


BAUVORHABEN

NEUBAU EINFAMILIENHAUS
MIT GARAGE UND VORH.
STELLPLÄTZEN VOR SCHEUNE
771701 SCHWIEBERDINGEN
Flist.-Nr.: 304
BAHNHOFSTR. 42/2


BAUHERR

PLAN ANERKANNT

PLANVERFASSER

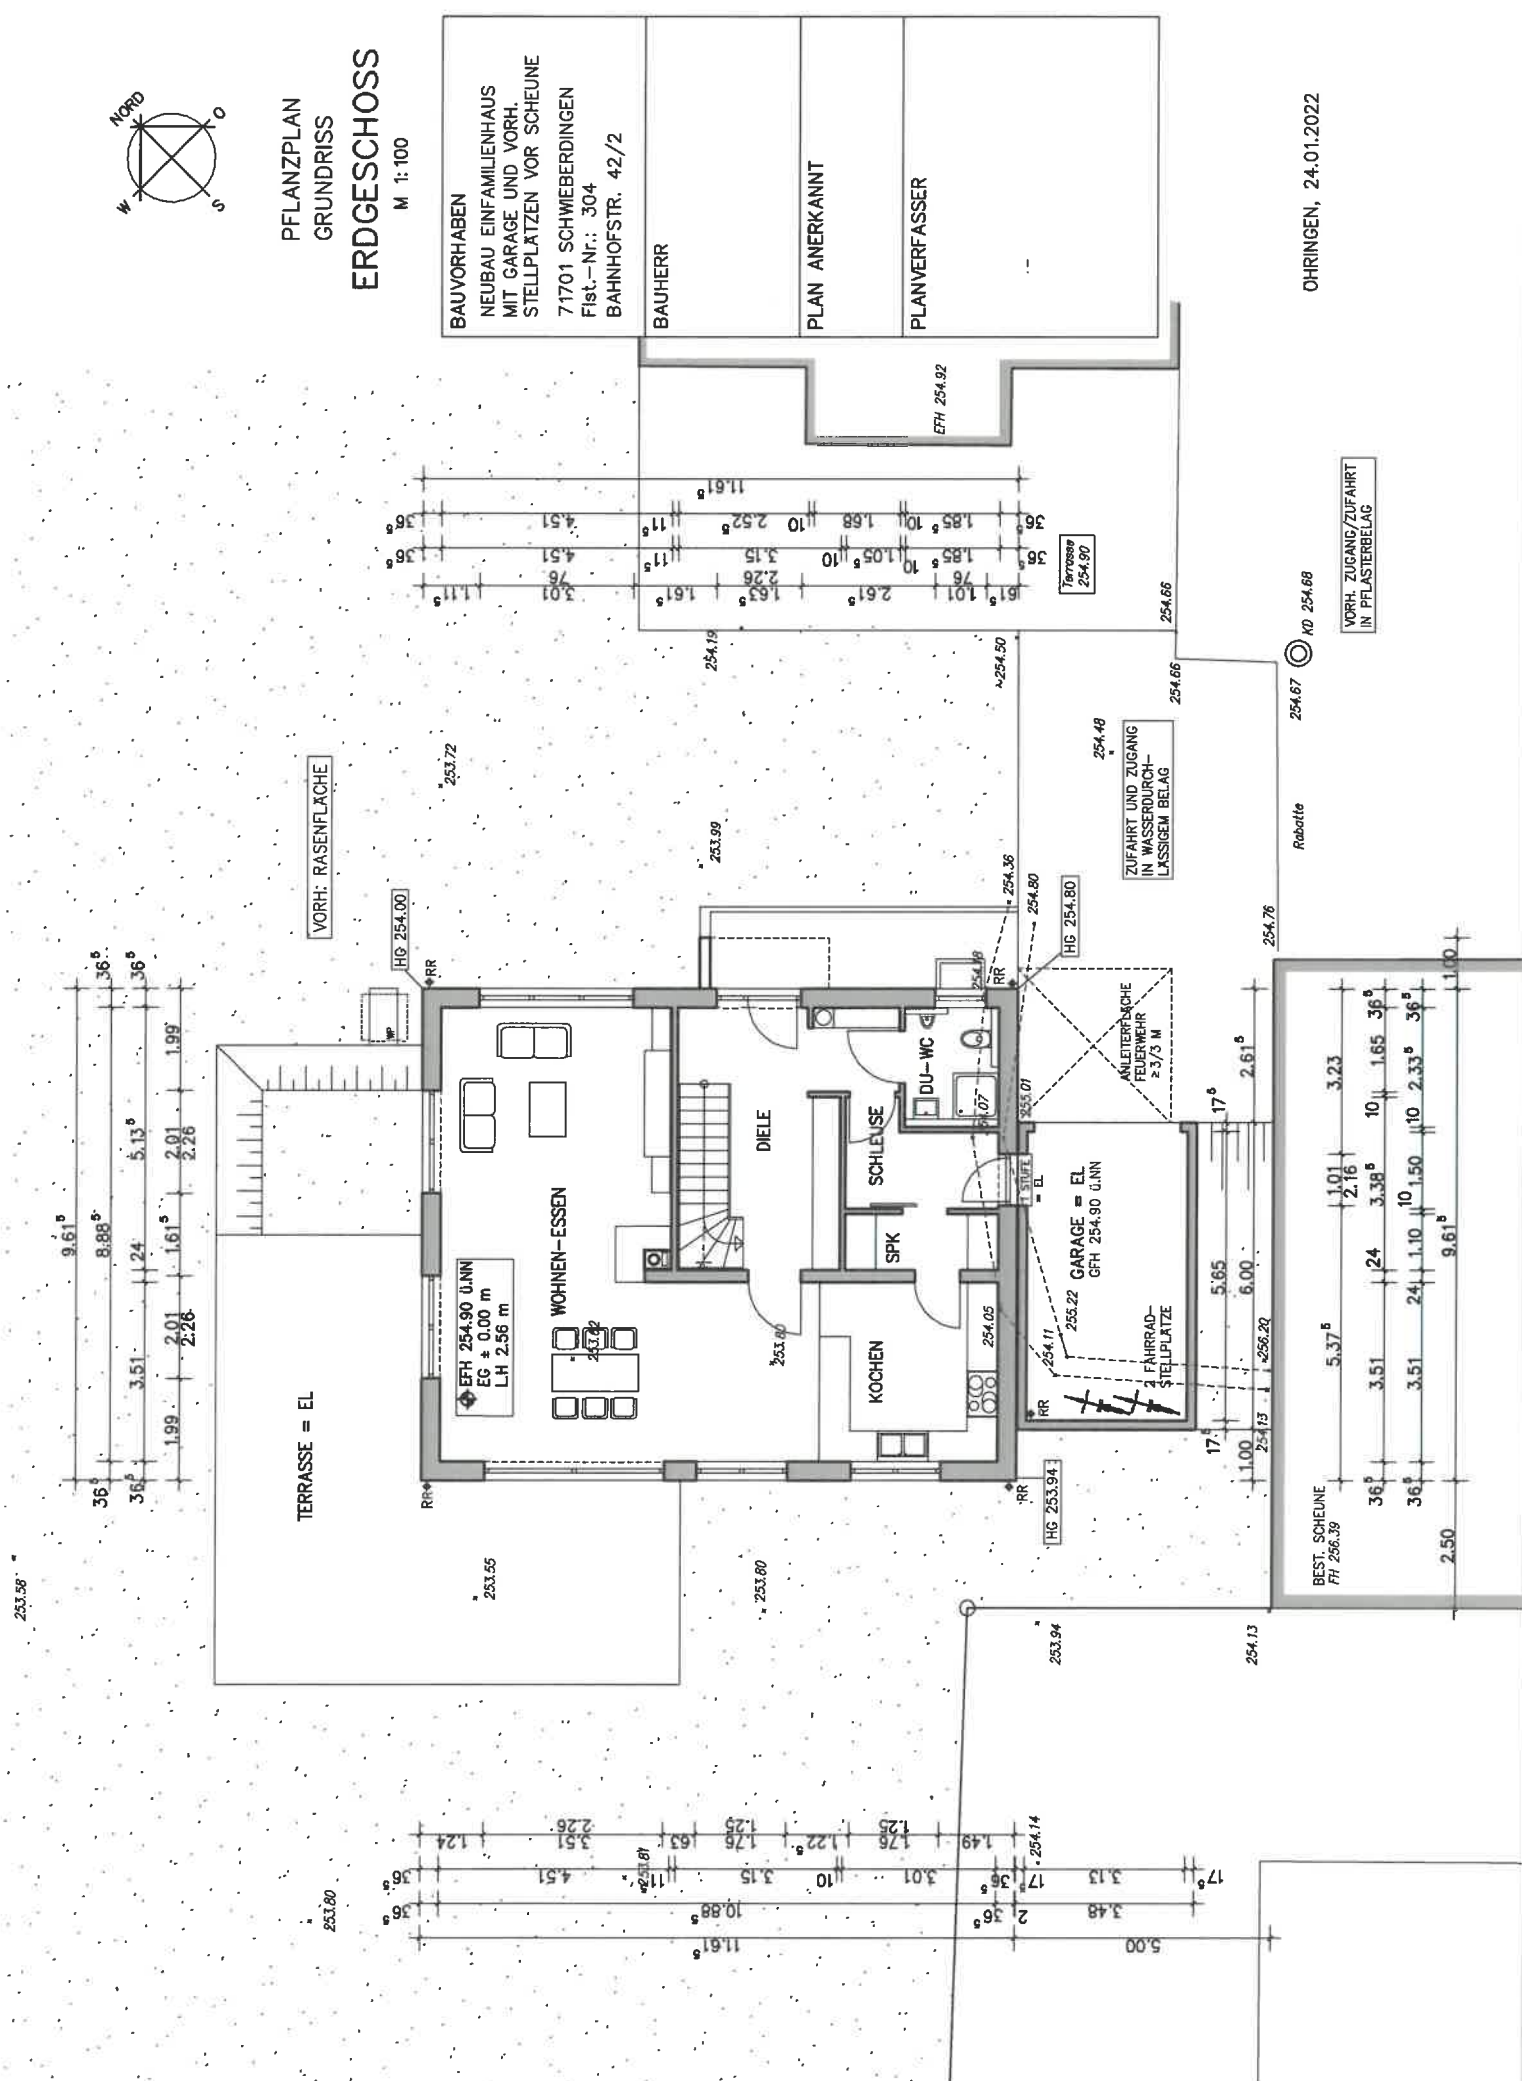


OHRINGEN, 24.01.2022



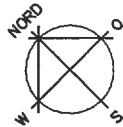


GRUNDRISS
DACHGESCHOSS
M 1:100

BAUVORHABEN NEUBAU EINFAMILIENHAUS MIT GARAGE UND VORH. STELLPLATZEN VOR SCHEUNE 71701 SCHWIEBERDINGEN Flst.-Nr.: 304 BAHNHOFSTR. 42/2	BAUHERR	PLAN ANERKANNT	PLANVERFASSTER
--	---------	----------------	----------------

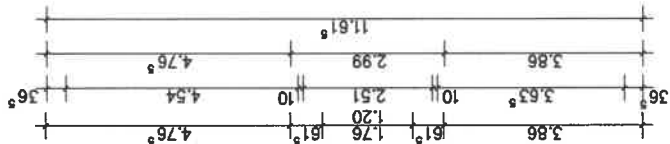

A-A

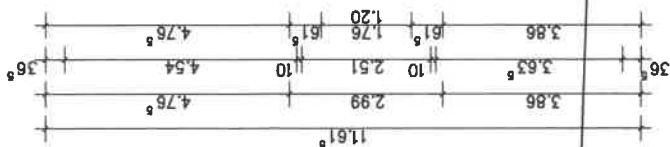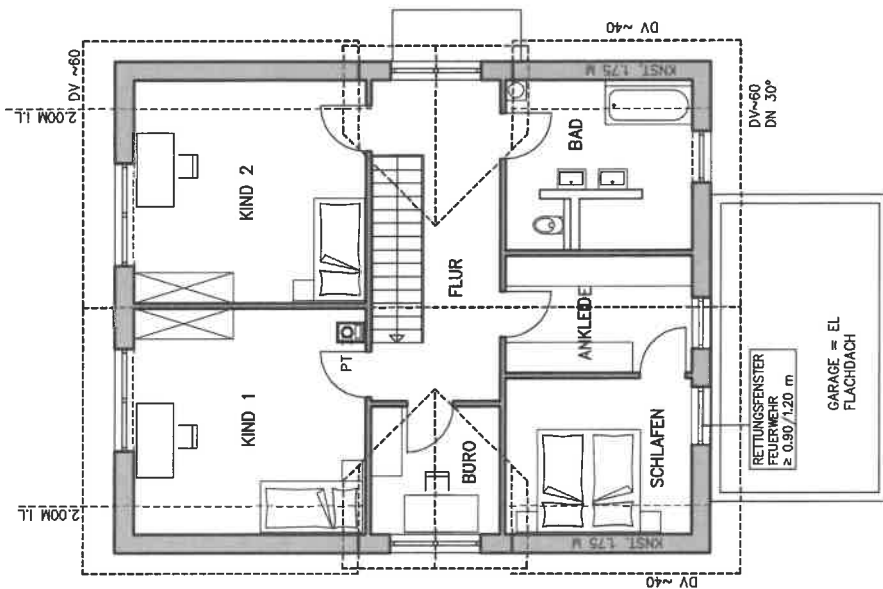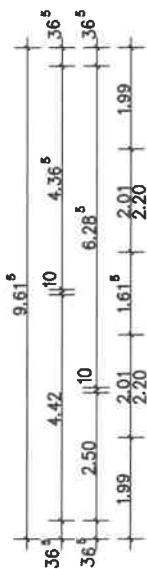

A-A

OHRINGEN, 24.01.2022




[illegible]

BAUVORHABEN
NEUBAU EINFAMILIENHAUS
MIT GARAGE UND VORH.
STELLPLÄTZEN VOR SCHEUNE
71701 SCHWIEBERDINGEN
Flst.-Nr.: 304
BAHNHOFSTR. 42/2

PLAN ANERKANT

HAUS NR. 42

ÖHRINGEN, 24.01.2022

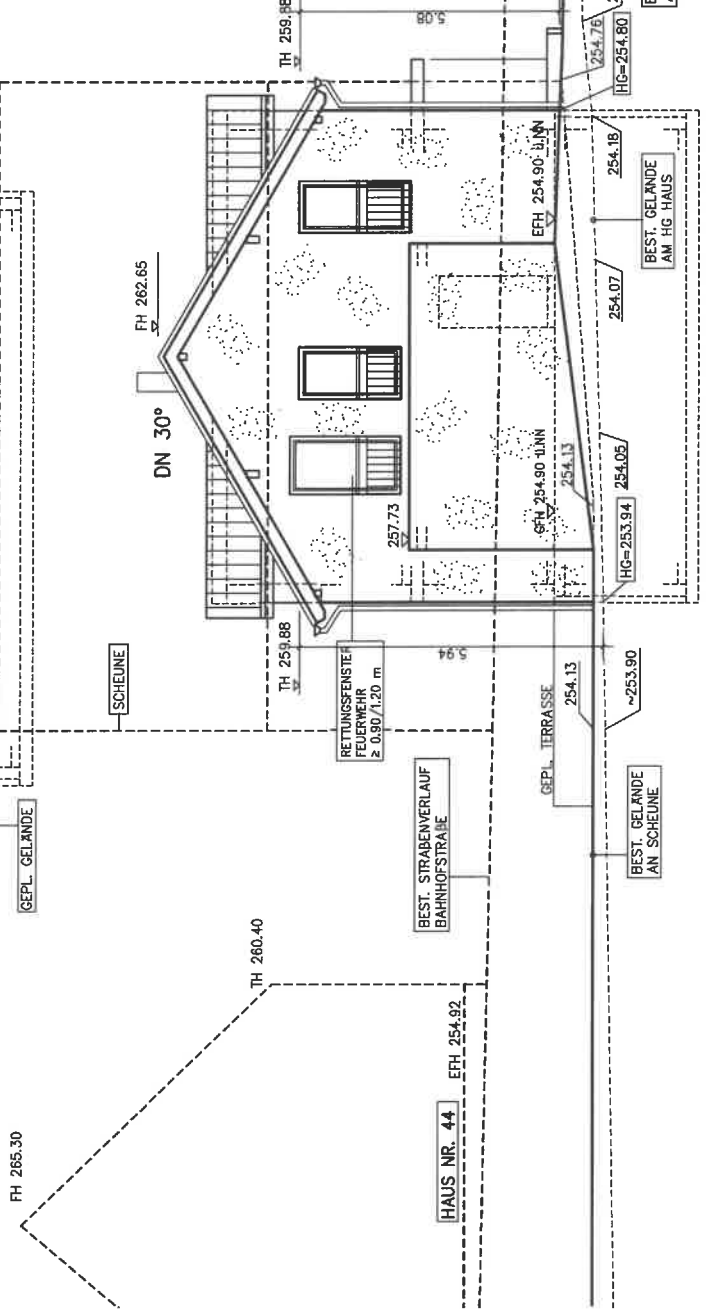

HORIZONT 251,00 ü.NN

NORD-OST-ANSICHT

ANSICHTEN
NORD-OST+SUD-OST
M 1:100

BAUVORHABEN
NEUBAU EINFAMILIENHAUS
MIT GARAGE UND VORH.
STELLPLÄTZEN VOR SCHEUNE
71701 SCHWIEBERDINGEN
Flst.-Nr.: 304
BAHNHOFSTR. 42/2

BAUHERR

PLAN ANERKANNT

PLANVERFASSTER

HAUS NR. 44

EFH 254.92

OHRINGEN, 24.01.2022

