

# LAGEPLAN

## M 1:250

zeichnerischer Teil (§ 4 LBOVVO)

Gemeinde: Schwieberdingen  
Gemarkung: Schwieberdingen  
Landkreis: Ludwigsburg



Auszug aus dem Liegenschaftskataster und Einzeichnungen nach §4 LBOVVO.  
Höhen im neuen System.  
Für die genaue Lage, richtige und vollständige Einzeichnungen von unterirdischen Leitungen und Einrichtungen kann keine Gewähr übernommen werden.

**Deckblatt geändert**  
09.02.2022

Lageplanfertiger



# LAGEPLAN

M 1:250

zeichnerischer Teil (§ 4 LBOVVO)

Gemeinde: Schwieberdingen  
Gemarkung: Schwieberdingen  
Landkreis: Ludwigsburg

## ABSTANDS- FLÄCHENPLAN

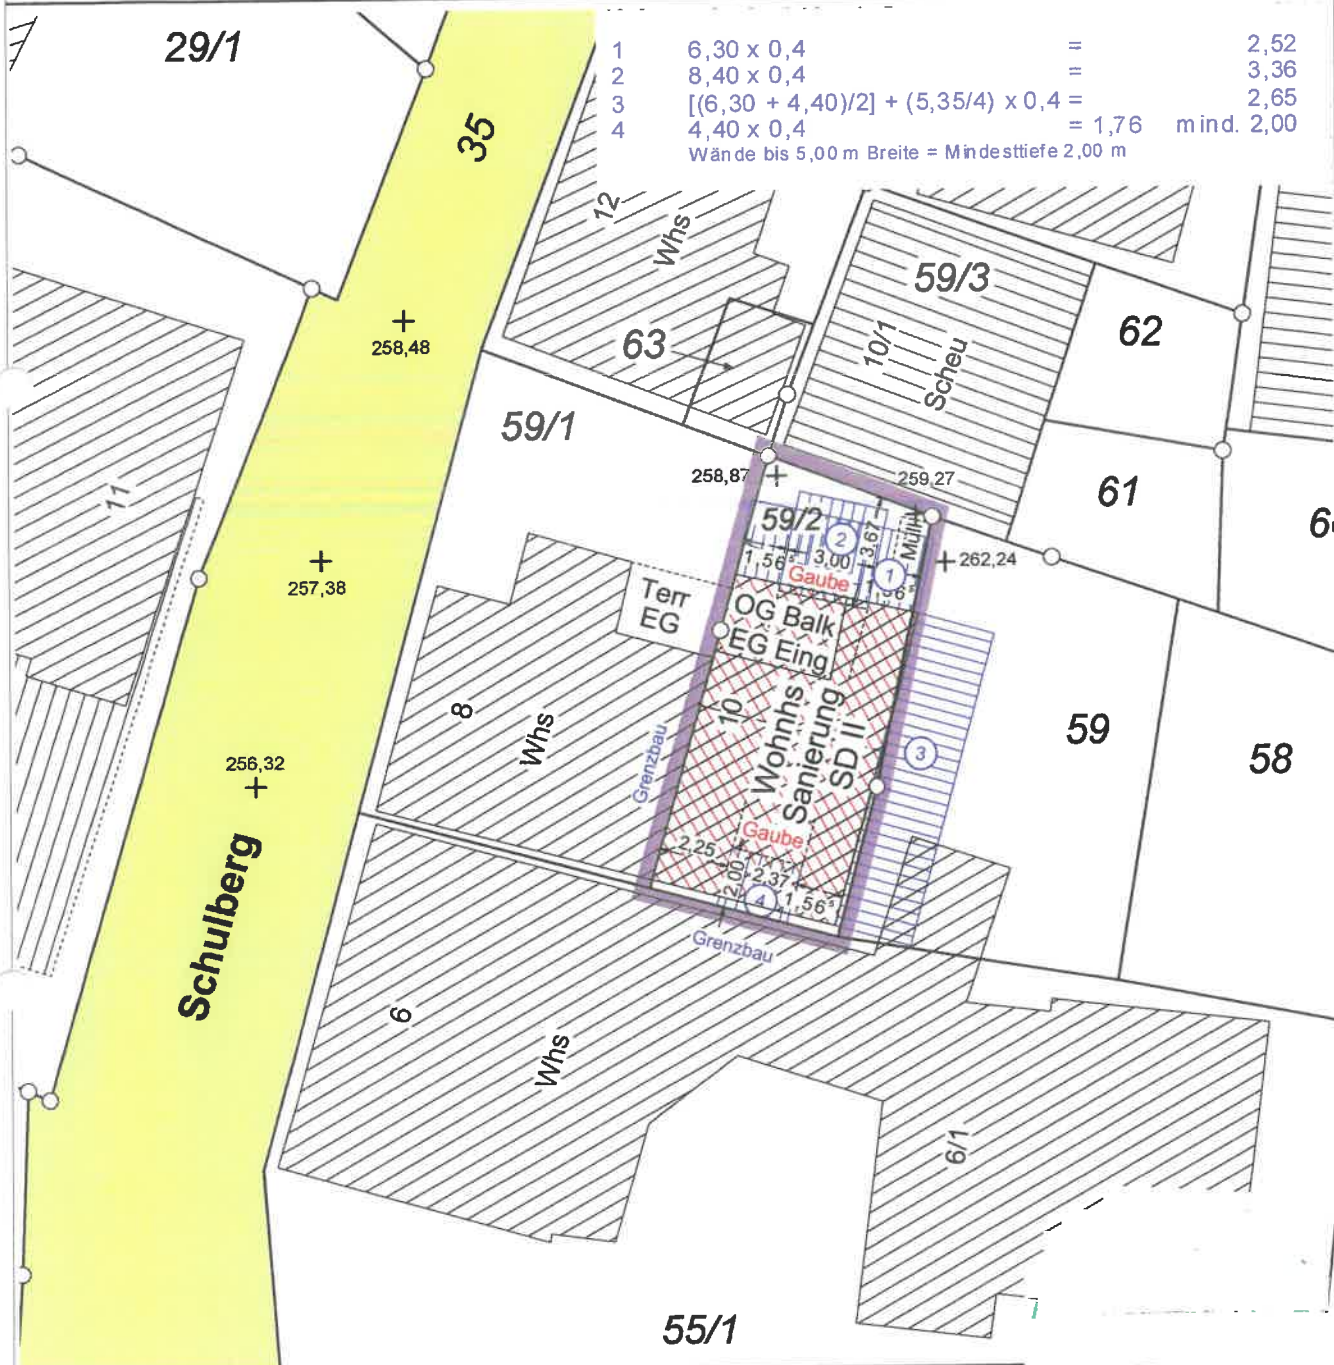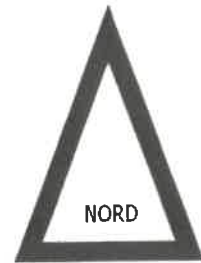

Auszug aus dem Liegenschaftskataster und Einzeichnungen nach §4 LBOVVO.

Höhen im neuen System.


Für die genaue Lage, richtige und vollständige Einzeichnungen von unterirdischen Leitungen und Einrichtungen kann keine Gewähr übernommen werden.



Durch Deckblatt geändert

09.02.2022

Lageplanfertiger



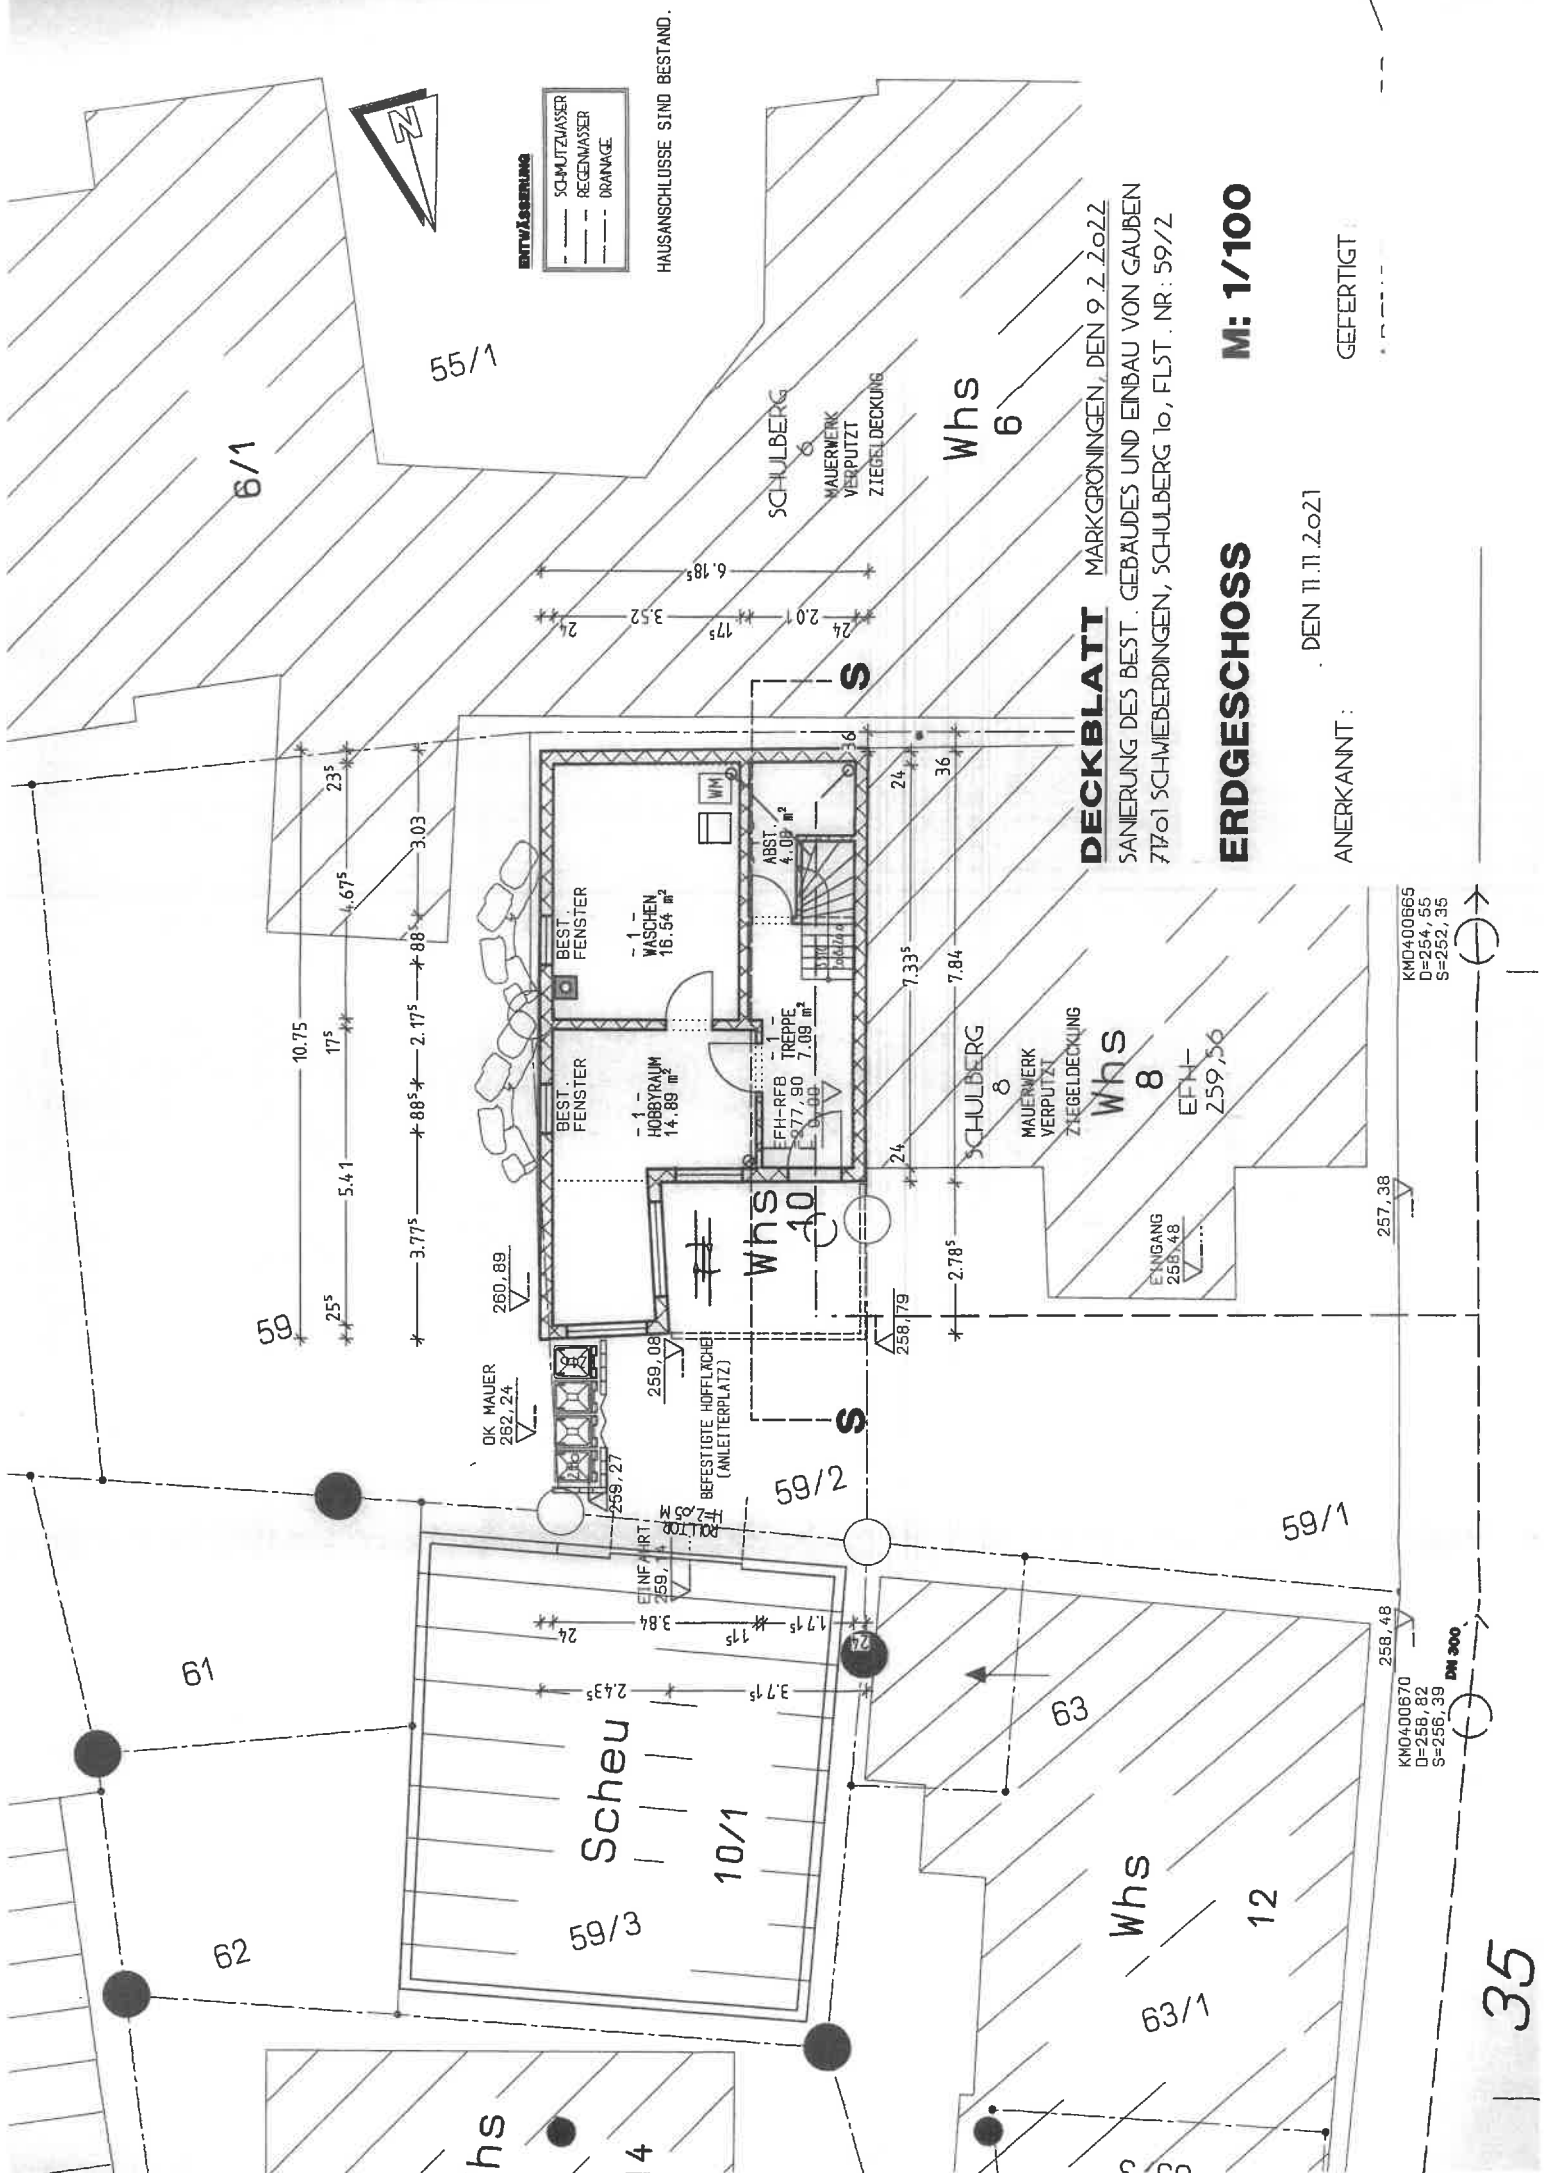

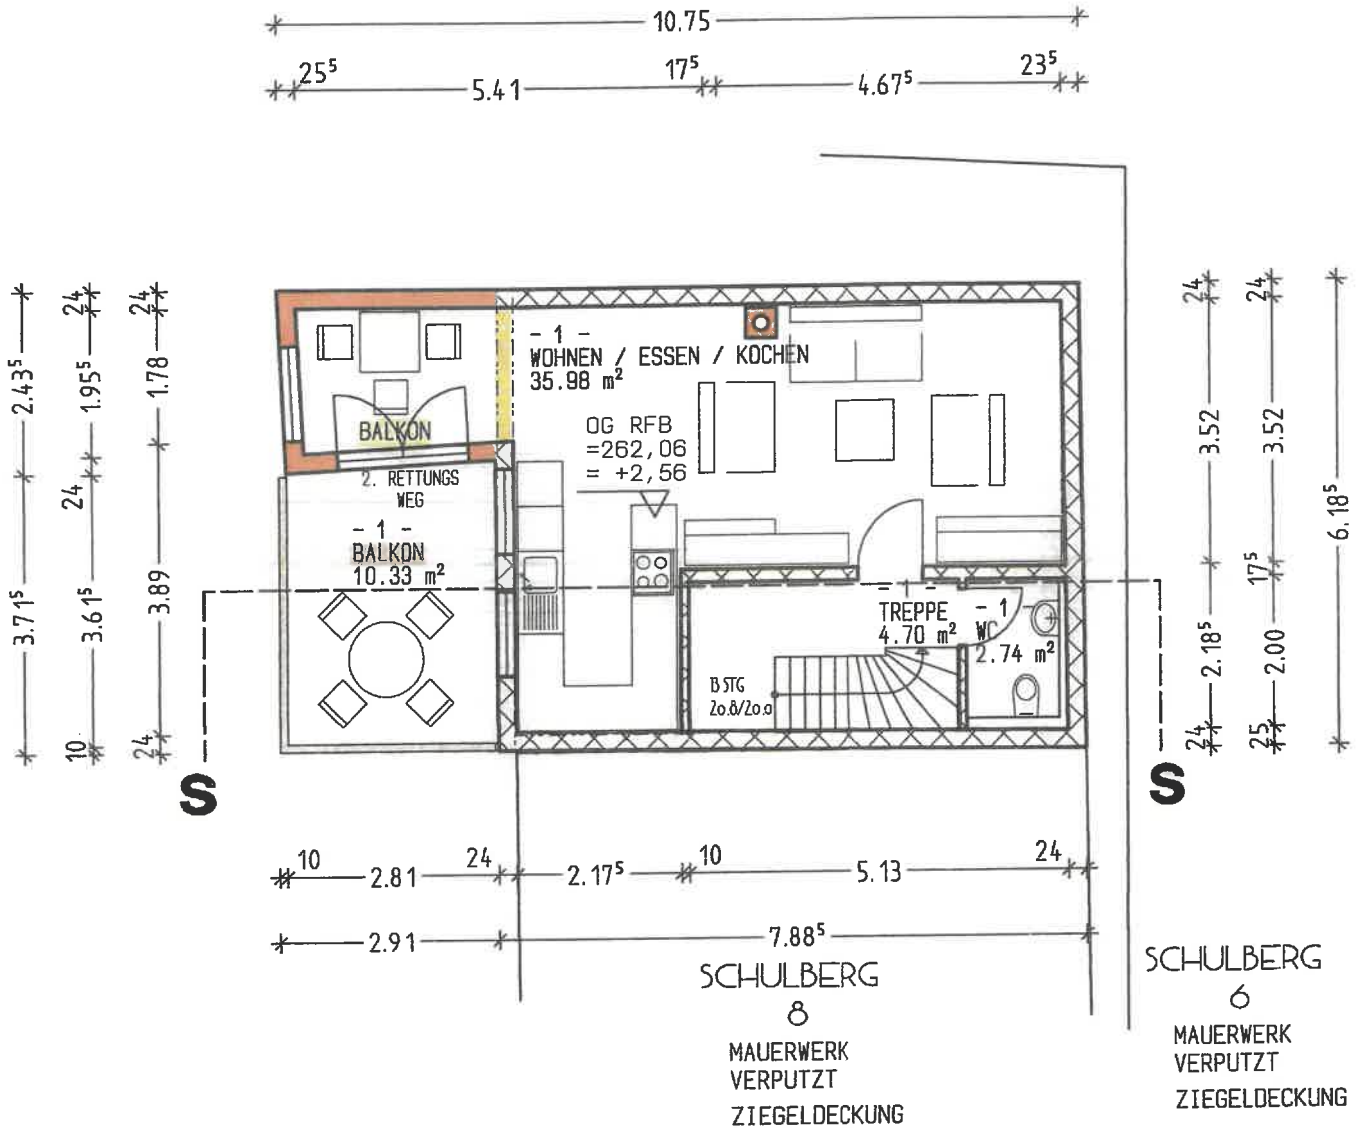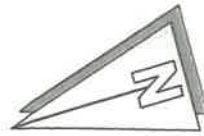

**DECKBLATT** MARKGRÖNINGEN, DEN 9.2.2022  
 SANIERUNG DES BEST. GEBÄUDES UND EINBAU VON GAUBEN  
 71701 SCHWIEBERDINGEN, SCHULBERG 10, FLST. NR: 59/2


**OBERGESCHOSS**

**M: 1/100**

ANERKANNT: DEN 11.11.2021

GEFERTIGT: A



10

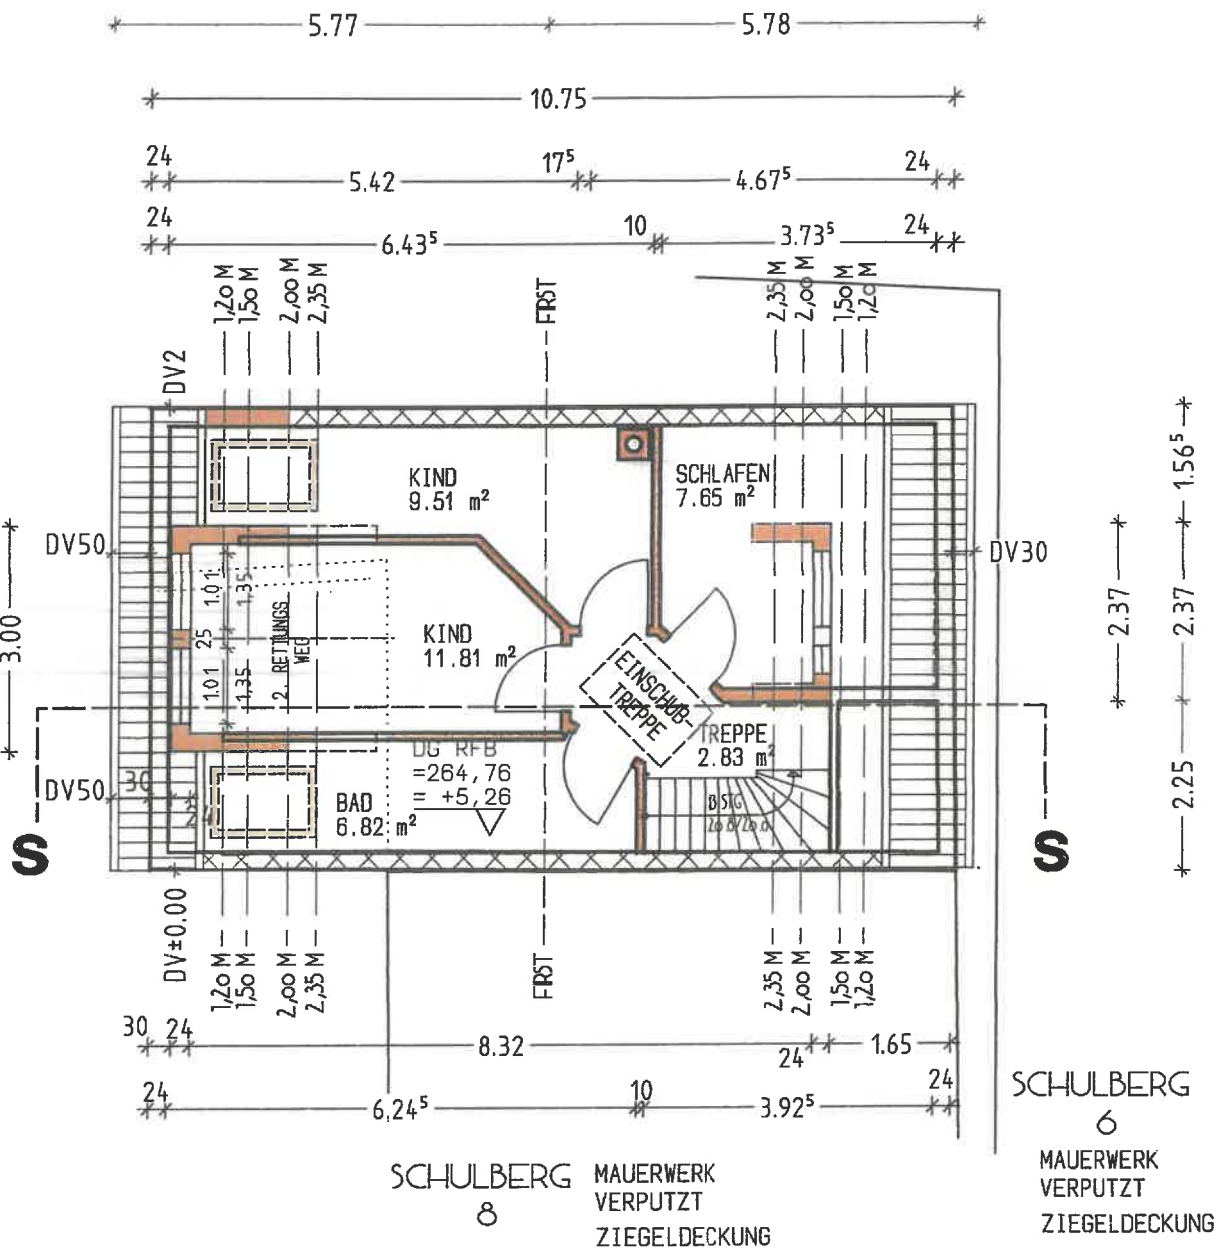

SANIERUNG DES BEST. GEBÄUDES UND EINBAU VON GAUBEN  
71701 SCHWIEBERDINGEN, SCHULBERG 10, FLST. NR: 59/2

**M: 1/100**

GEFERTIGT:

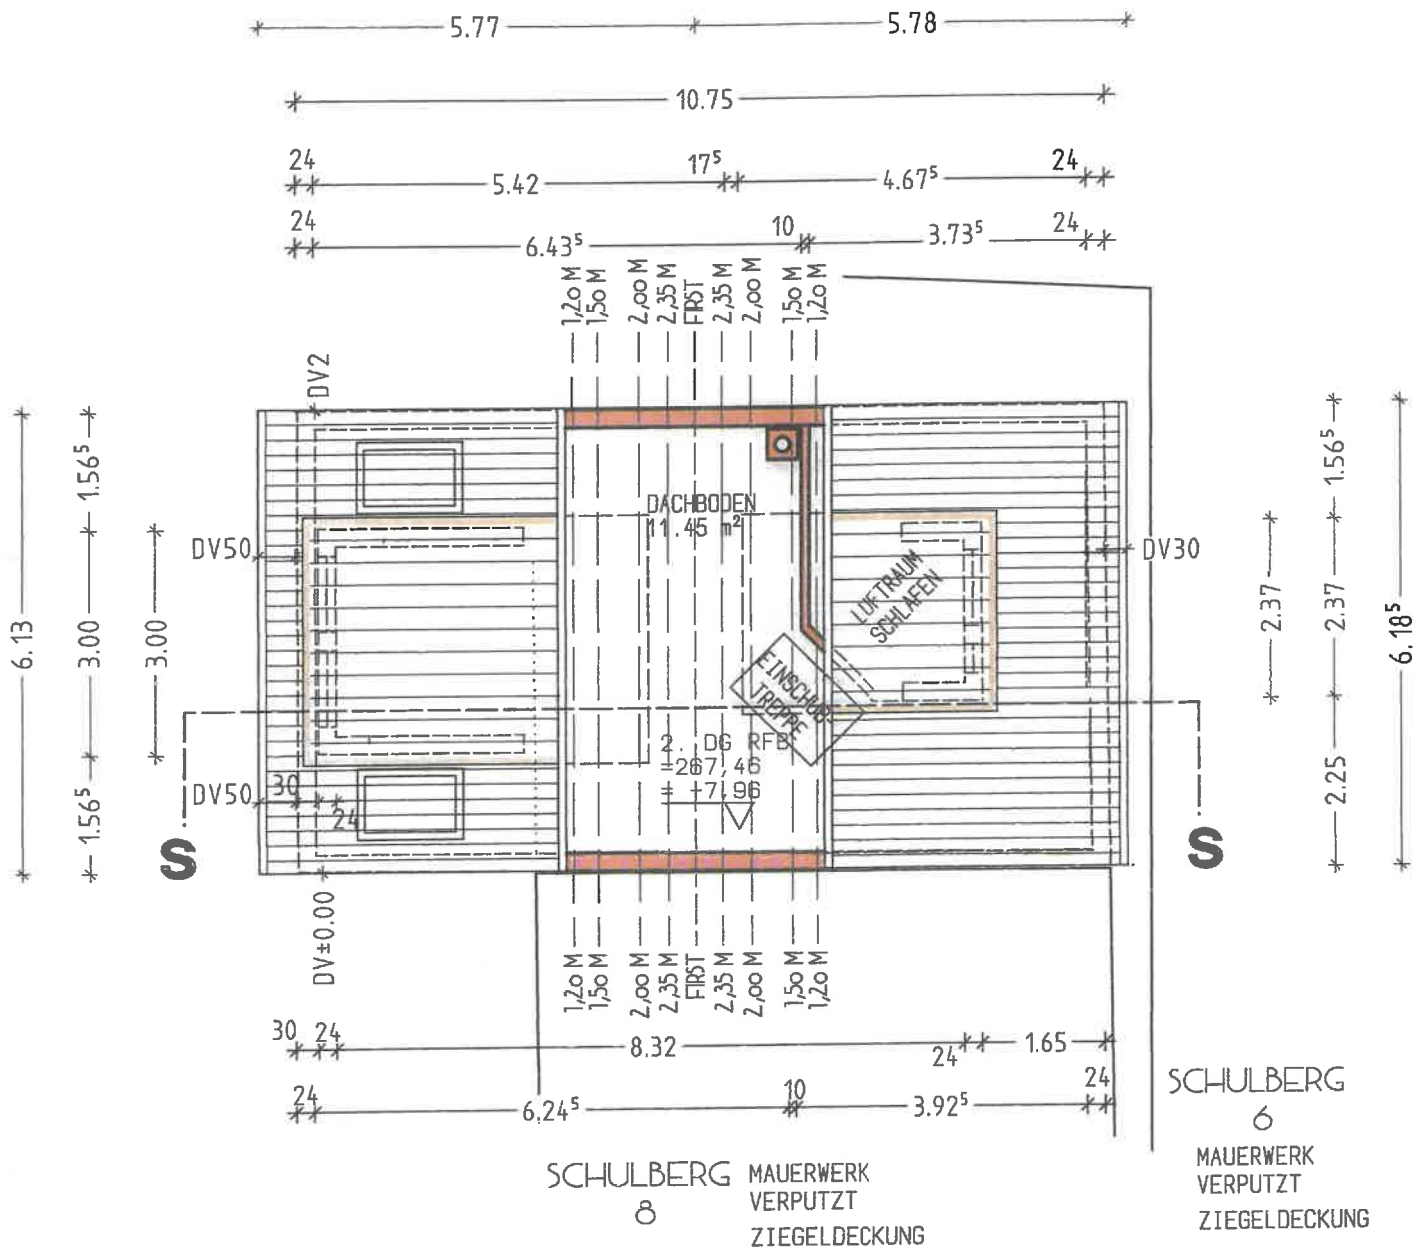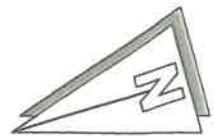

SANIERUNG DES BEST. GEBÄUDES UND EINBAU VON GAUBEN  
71701 SCHWIEBERDINGEN, SCHULBERG 10, FLST. NR: 59/2

## 2. DACHGESCHOSS

M: 1/100

, DEN 9.2.2022


ANERKANNT:

GEFERTIGT:

# ENTWÄSSERUNG

|     |               |
|-----|---------------|
| —   | SCHMUTZWASSER |
| --- | REGENWASSER   |
| --- | DRAINAGE      |

HAUSANSCHLUSSE SIND BESTAND.

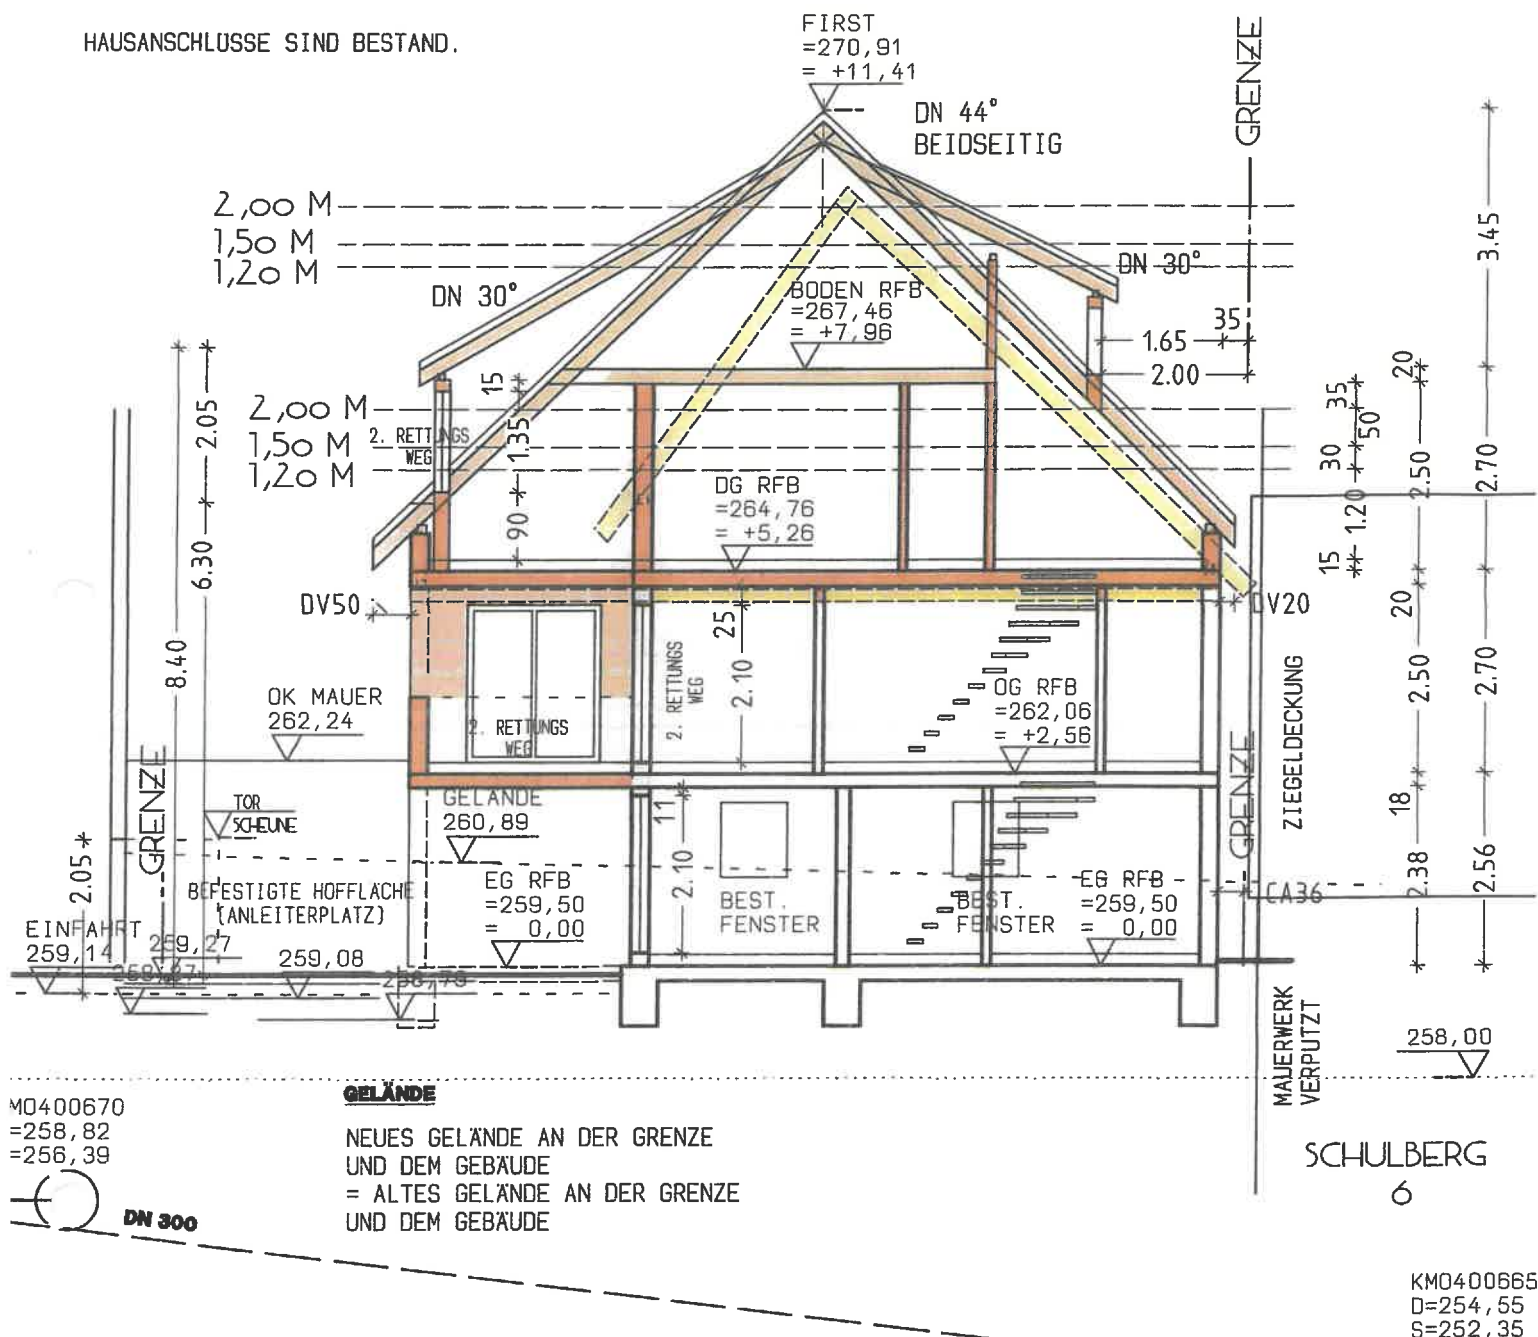

**DECKBLATT** MARKGRÖNINGEN, DEN 9.2.2022  
 SANIERUNG DES BEST. GEBÄUDES UND EINBAU VON GAUBEN  
 71701 SCHWIEBERDINGEN, SCHULBERG 10, FLST. NR: 59/2

**SCHNITT**

**M: 1/100**

, DEN 11.11.2021

ANERKANNT:


GEFERTIGT:




OSTANSICHT



SÜDANSICHT

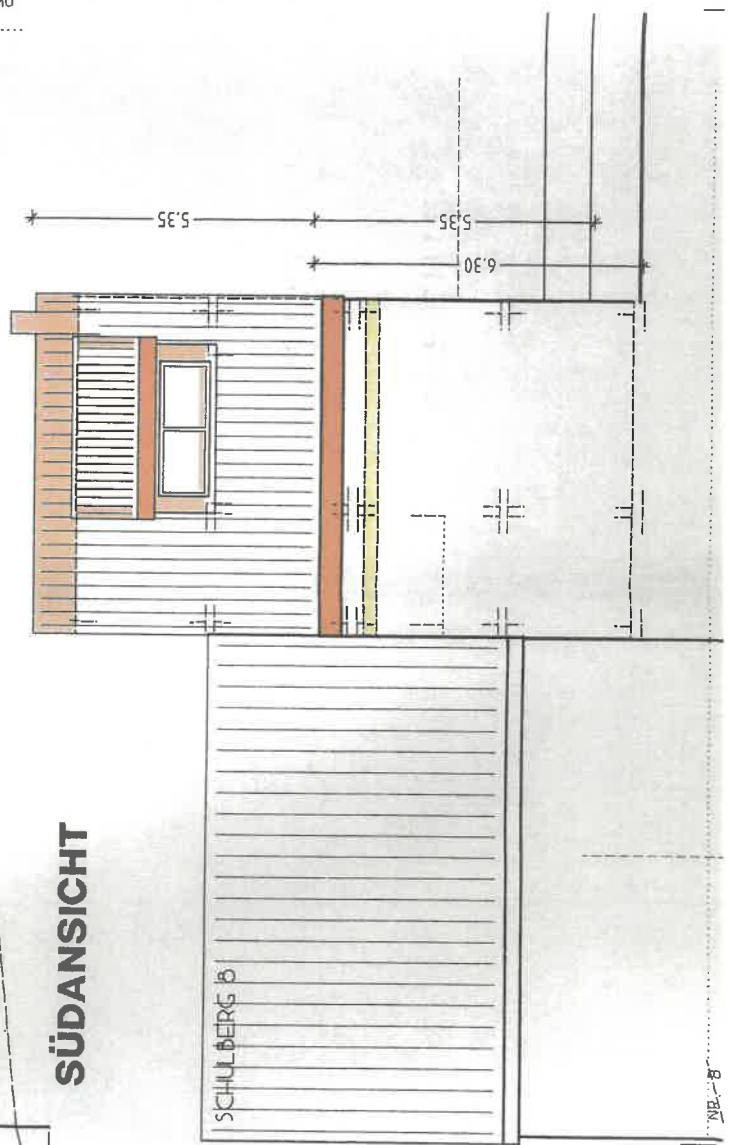

NORDANSICHT

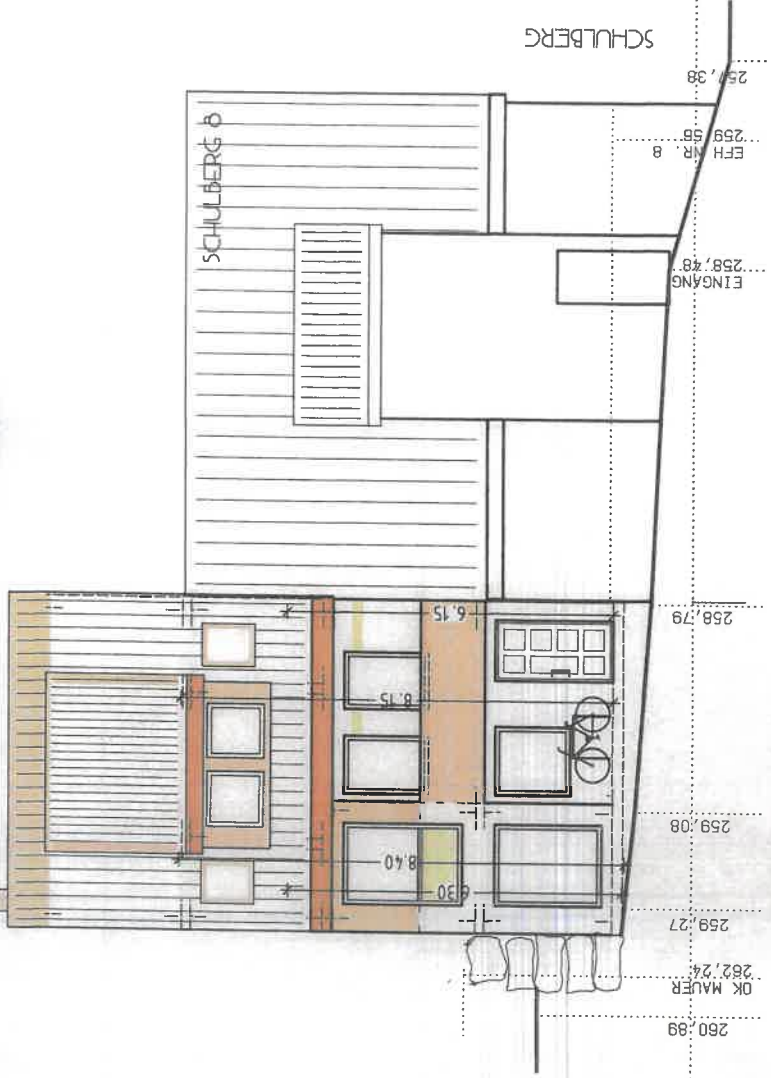


NEUES GELÄNDE AN DER GRENZE  
UND DEM GEBÄUDE  
= ALTES GELÄNDE AN DER GRENZE  
UND DEM GEBÄUDE

**DECKBLATT** MARKGRÖNINGEN, DEN 9.2.2022  
SANIERUNG DES BEST. GEBÄUDES UND EINBAU VON GAUBEN  
7701 SCHWIEBERINGEN, SCHULBERG 10, FLST. NR. 59/2

**ANSICHTEN** **M: 1/100**

ANERKANNT: DEN 11.11.2021  
GEFERTIGT:



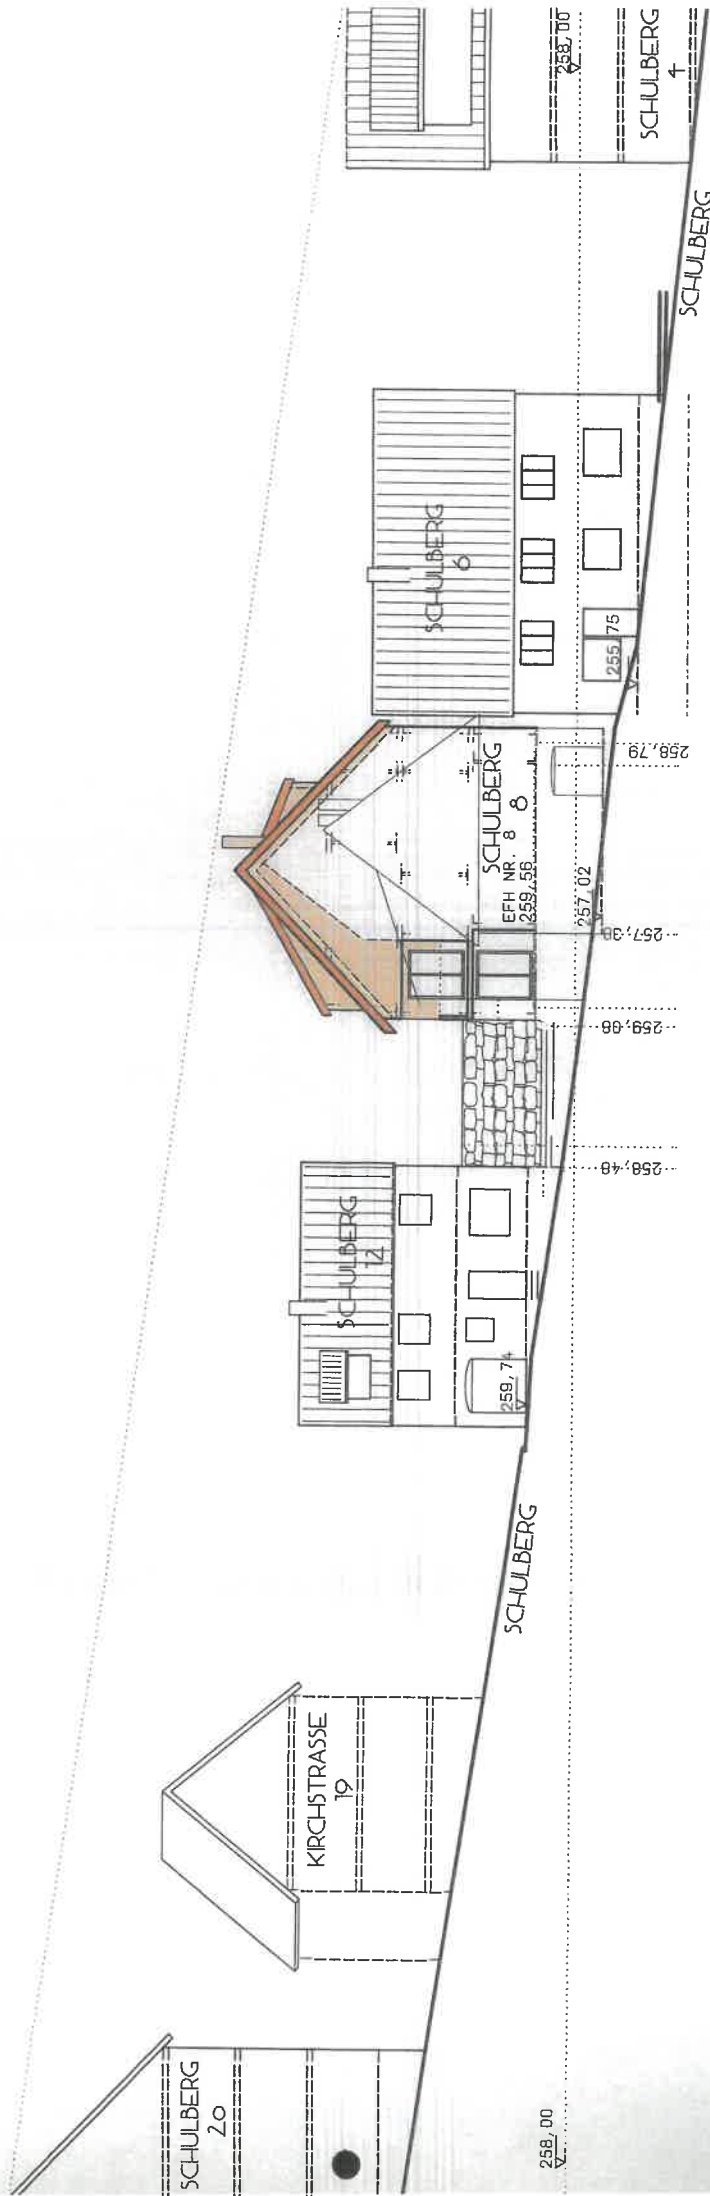

SANIERUNG DES BEST. GEBÄUDES UND EINBAU VON GAUBEN  
71701 SCHWIEBERDINGEN, SCHULBERG 10, FLST. NR. 59/2

## WESTANSICHT

M: 1/200


DEN 9.2.2022

GEFERTIGT:

ANERKANNT:

CEB JANDX

NEUES GELÄNDE AN DER GRENZE  
UND DEM GEBÄUDE  
= ALTES GELÄNDE AN DER GRENZE  
UND DEM GEBÄUDE

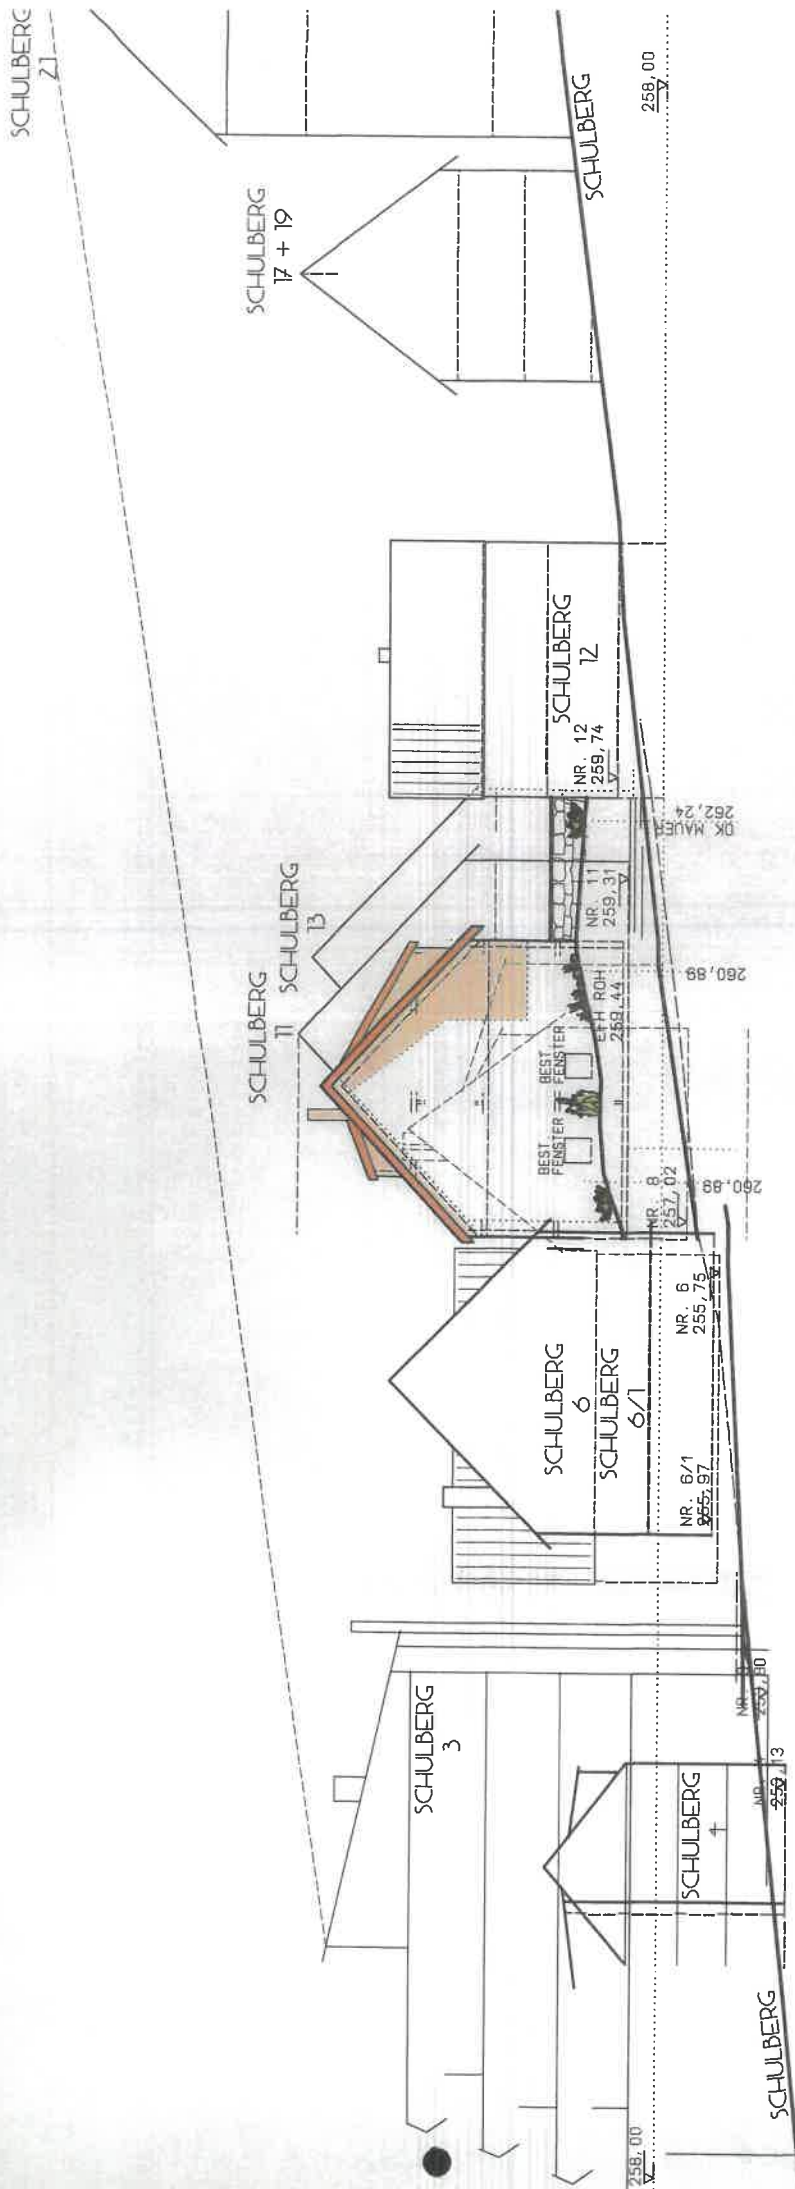


SANIERUNG DES BEST. GEBÄUDES UND EINBAU VON GAUBEN  
71701 SCHWIEBERDINGEN, SCHULBERG 10, FLST. NR: 59/2

**OSTANSICHT** **M: 1/200**

ANERKANNT: DEN 9.2.2022. GEFERTIGT:

**am Jure**  
NEUES GELÄNDE AN DER GRENZE  
UND DEM GEBÄUDE  
= ALTES GELÄNDE AN DER GRENZE  
UND DEM GEBÄUDE

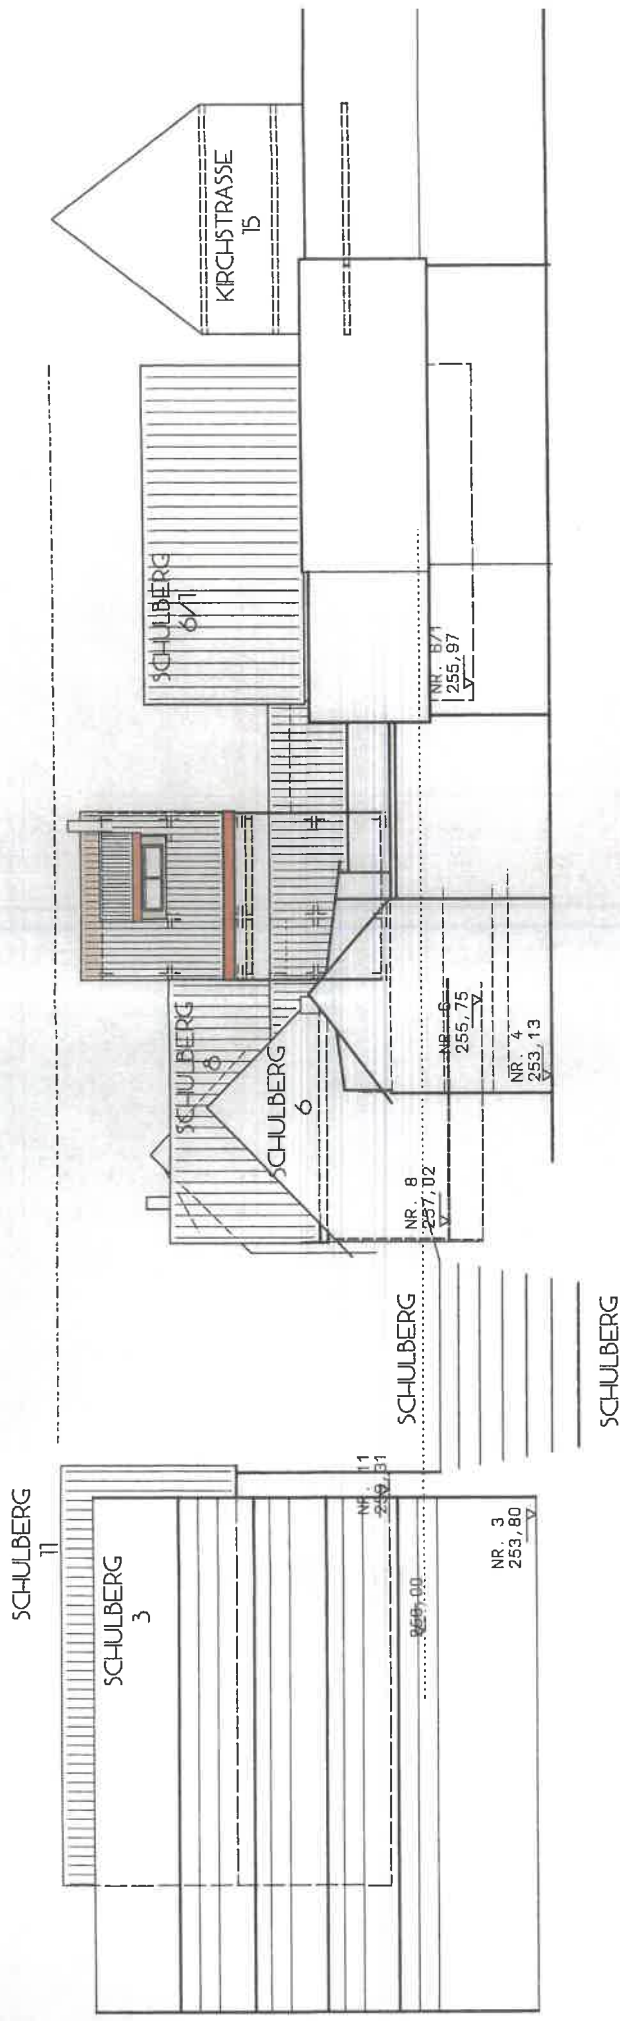

SANIERUNG DES BEST. GEBÄUDES UND EINBAU VON GAUBEN  
7701 SCHWIEBERDINGEN, SCHULBERG 10, FLST. NR.: 59/2

**SÜDANSICHT** **M: 1/200**

ANERKANNT: DEN 9.2.2022 GEFERTIGT:

**GELÄNDE**  
NEUES GELÄNDE AN DER GRENZE  
UND DEM GEBÄUDE  
= ALTES GELÄNDE AN DER GRENZE  
UND DEM GEBÄUDE