

Lageplan

zeichnerischer Teil
zum Bauantrag (§4 LBOVVO)



Auftrag: 320210520-02

Grundriss Gartengeschoß

M 1 : 100 (A 3) 20.11.2021



- Abstand Terrasse - Grenze Nord-West (Abbruchhaus)
- Stützmaße der Vorgarten

.....
26.01.2022


Bauherr:

Bauvorhaben:
Urn- und Anbau Wohnhaus und Garage
Abbruch Nebengebäude 31/1
Münchinger Weg 31
71701 Schwieberdingen

M1:100 (A3) 20.11.2021

.....
Bauherr

Architekt

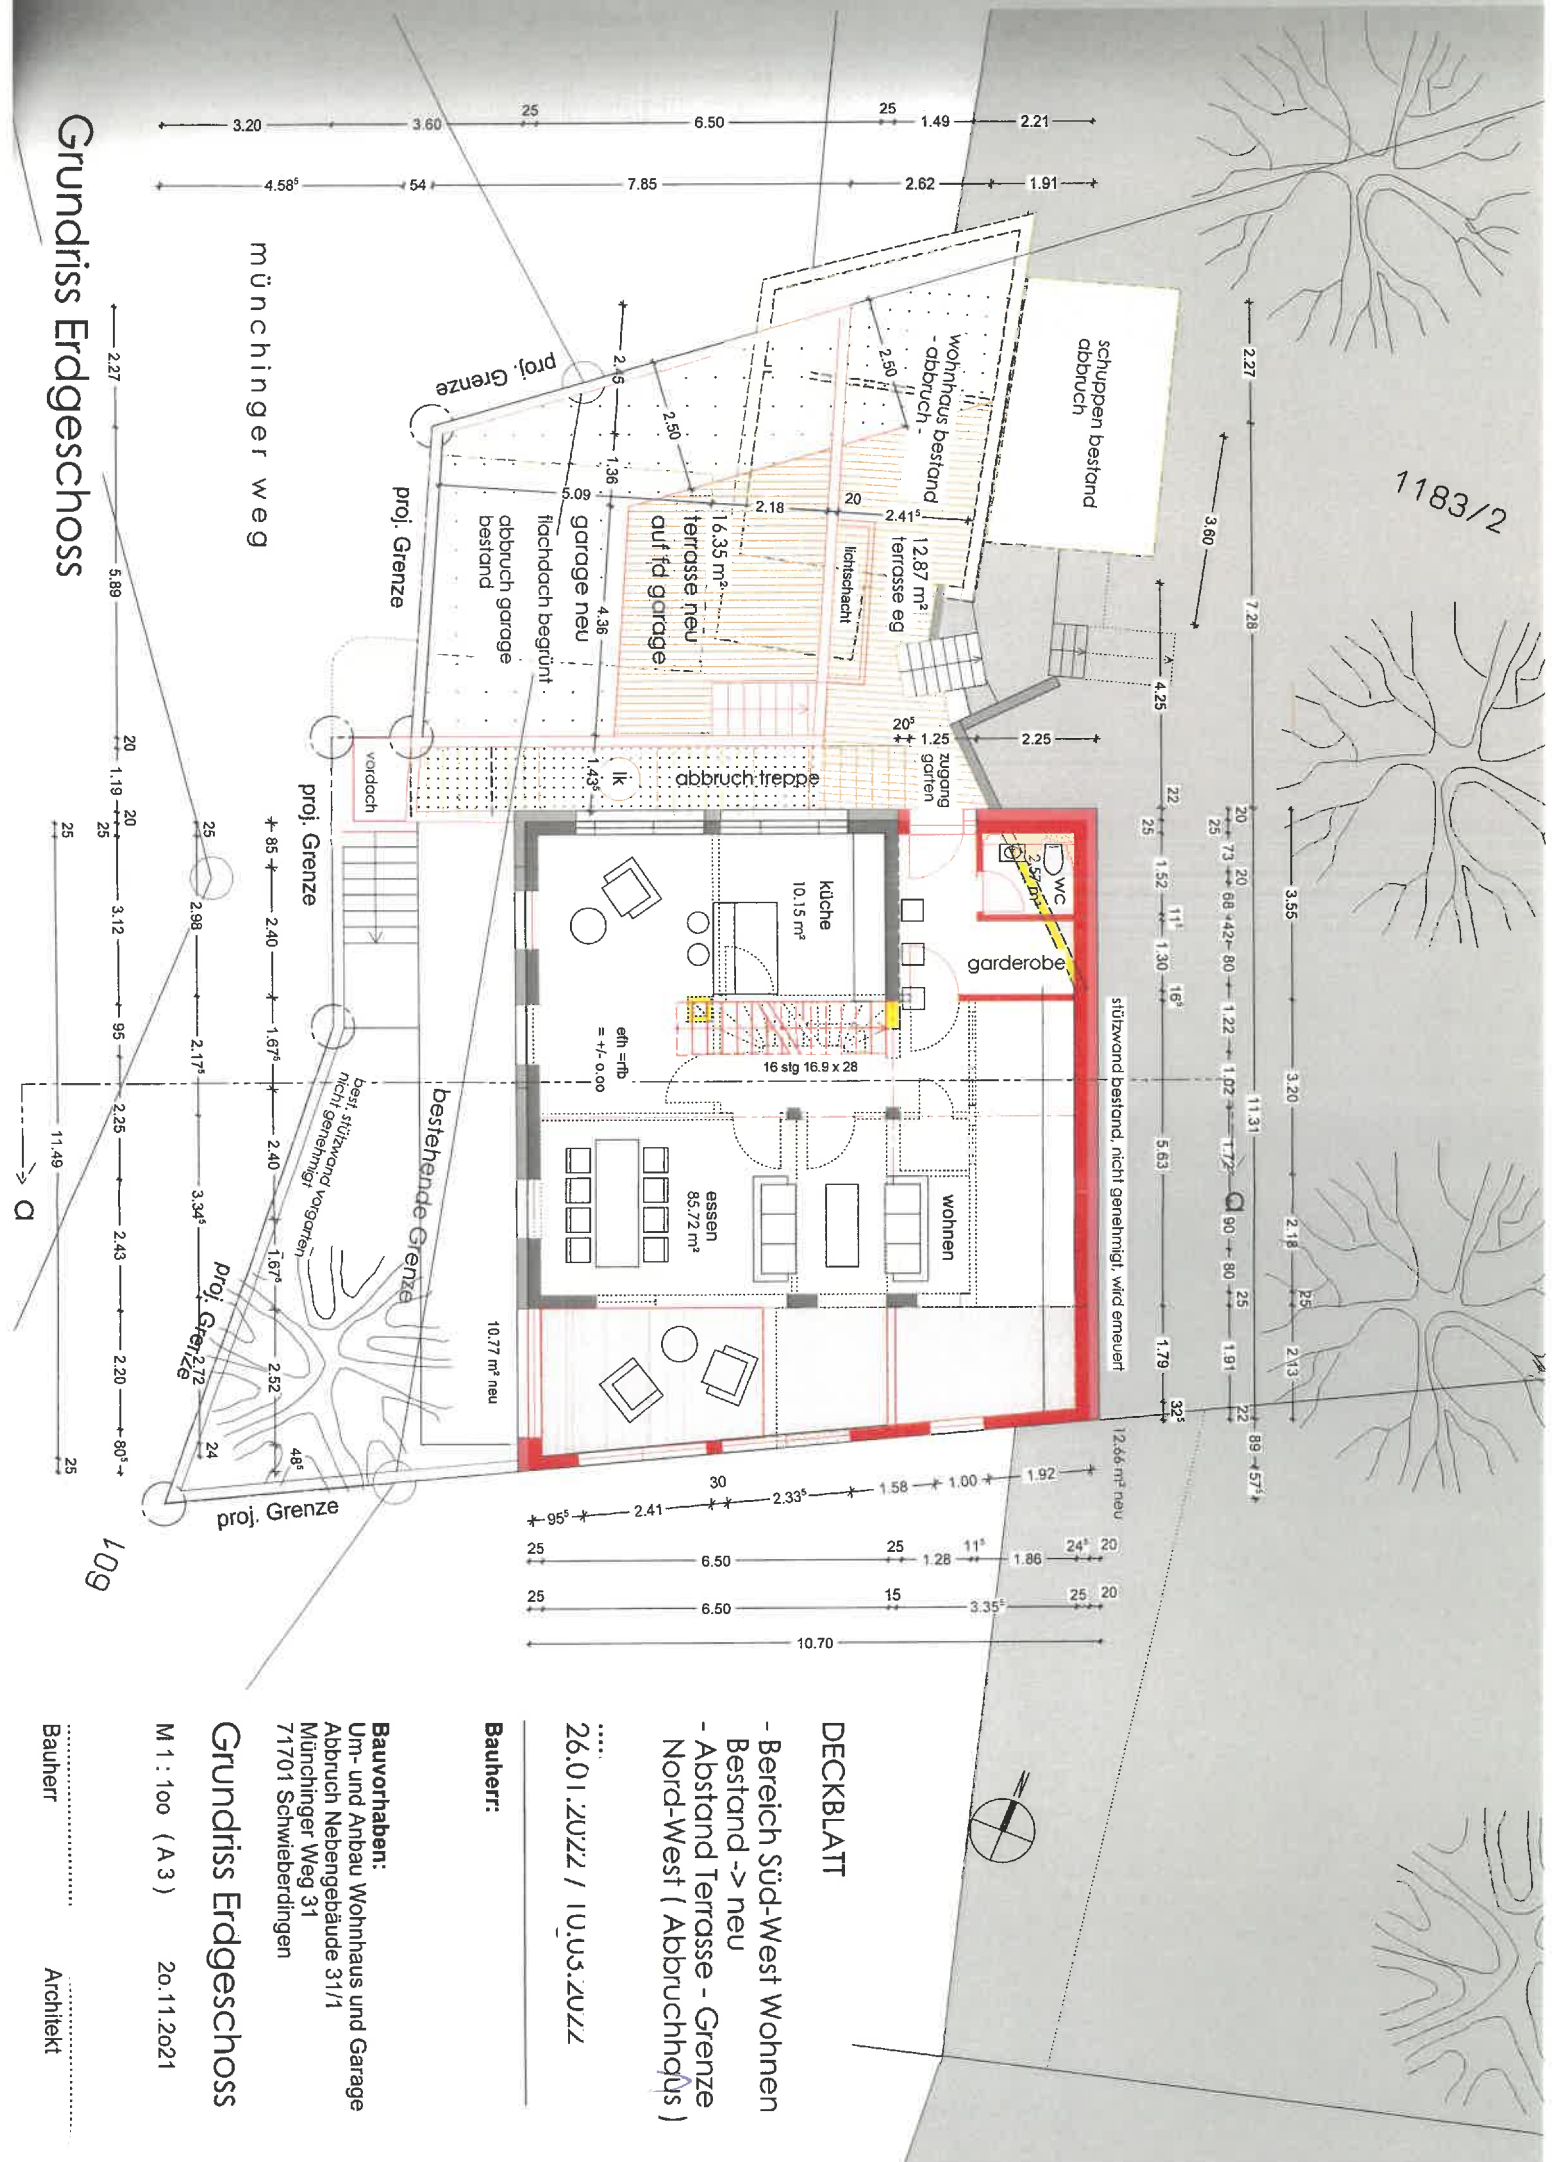

DECKBLATT

- Bereich Süd-West Wohnen Bestand -> neu
- Abstand Terrasse - Grenze Nord-West (Abbruchhaus)

26.01.2022 / 10.03.2022

Bauherr:

Bauvorhaben:
Urn- und Anbau Wohnhaus und Garage
Abbruch Nebengebäude 31/1
Münchinger Weg 31
71701 Schwiebdingen

Grundriss Erdgeschoss

M 1 : 100 (A3) 20.11.2021

Bauherr

Architekt

Grundriss Dachgeschoss

münchinger weg

109

Bauherr:
Architekt:

M 1 : 100 (A 3) 20.11.2021

Grundriss Dachgeschoss


Bauvorhaben:
Um- und Anbau Wohnhaus und Garage
Abbruch Nebengebäude 31/1
Münchinger Weg 31
71701 Schwieberdingen


Bauherr:

26.01.2022 / 10.03.2022

- Bereich Süd-West Wohnen Bestand -> neu
- Abstand Terrasse - Grenze Nord-West (Abbruchhaus
- Terrasse DG Masse

DECKBLATT

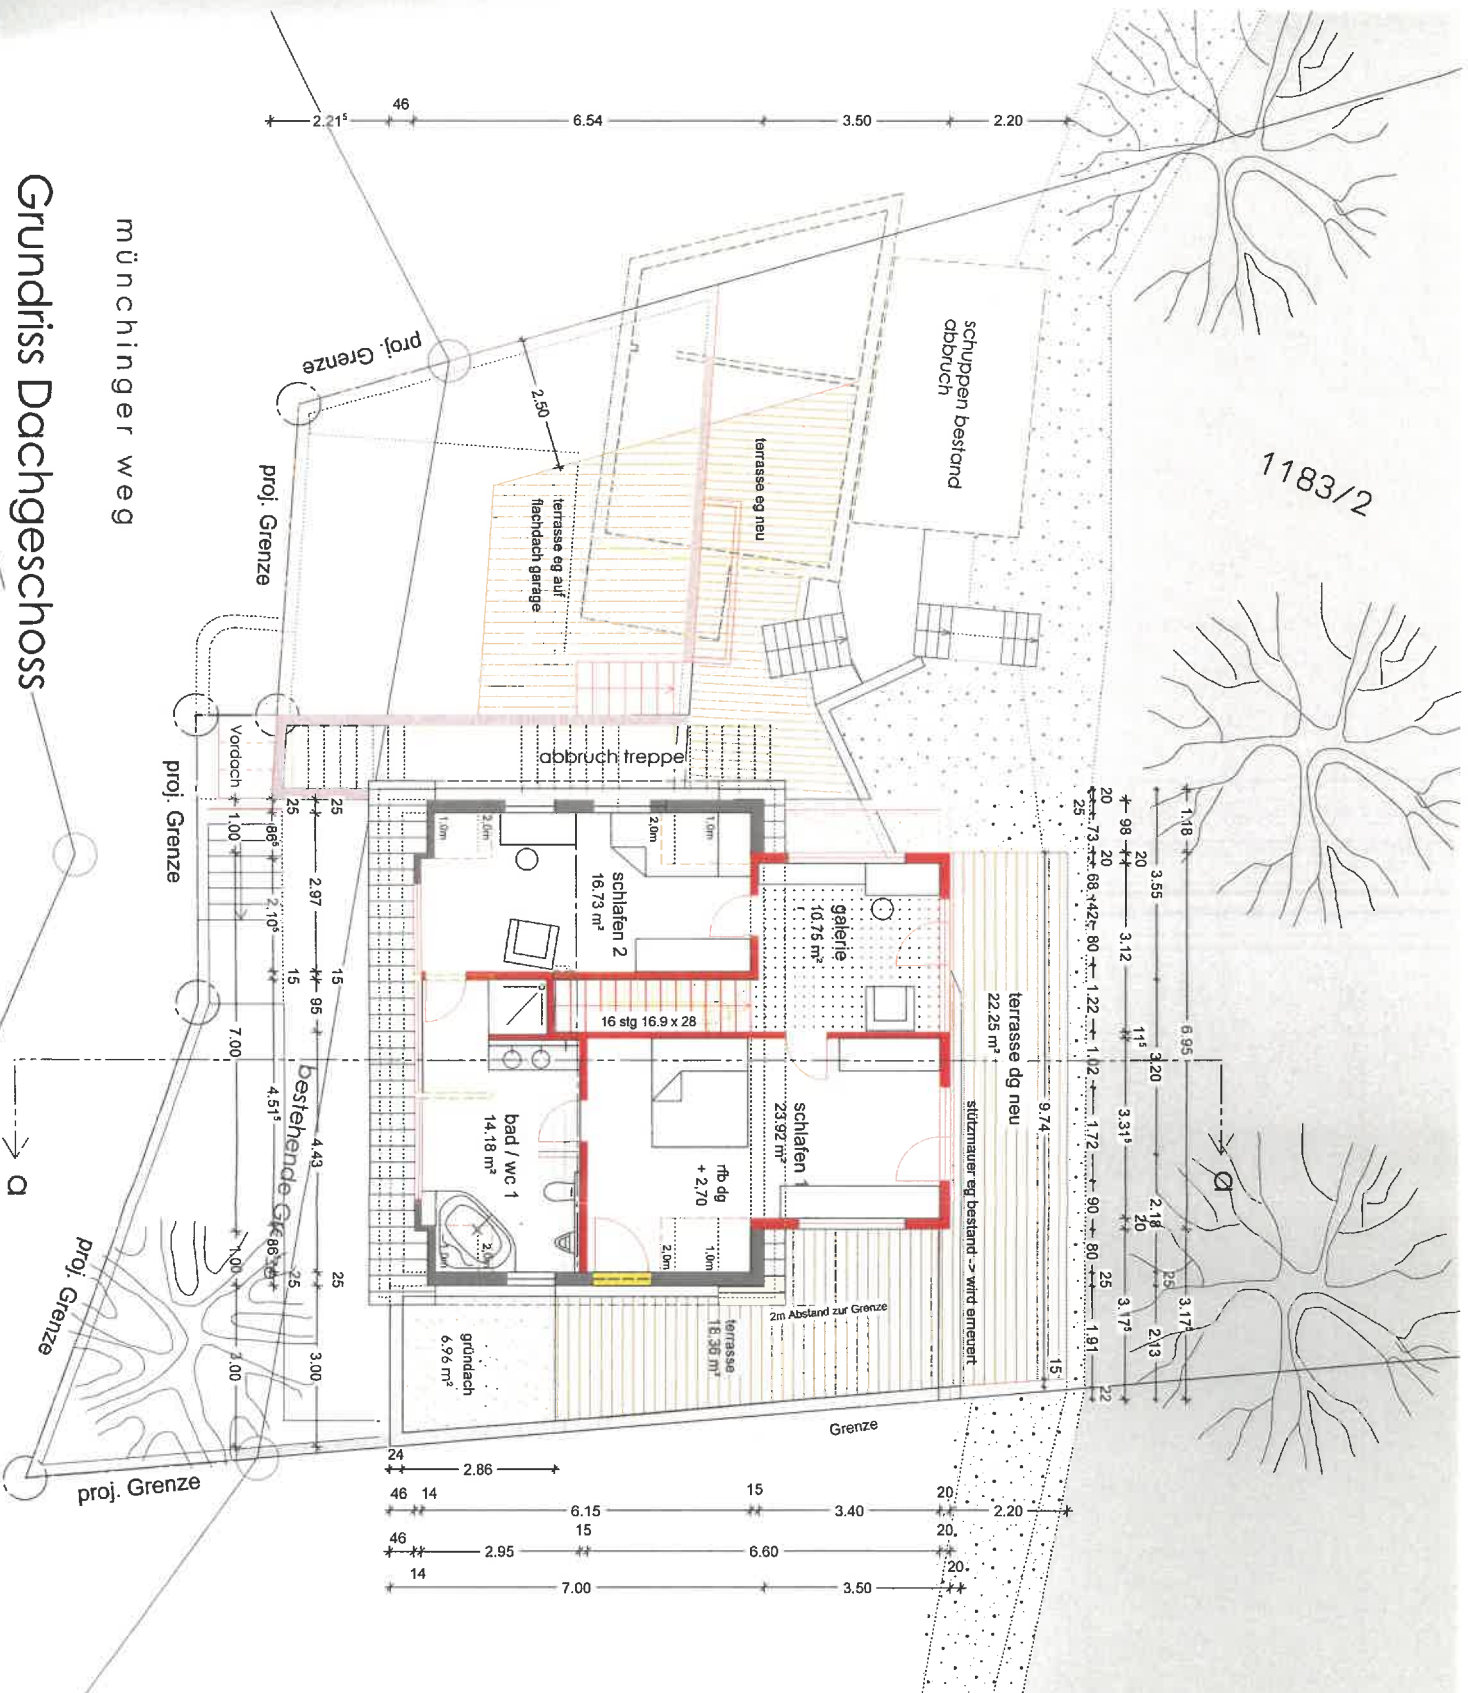

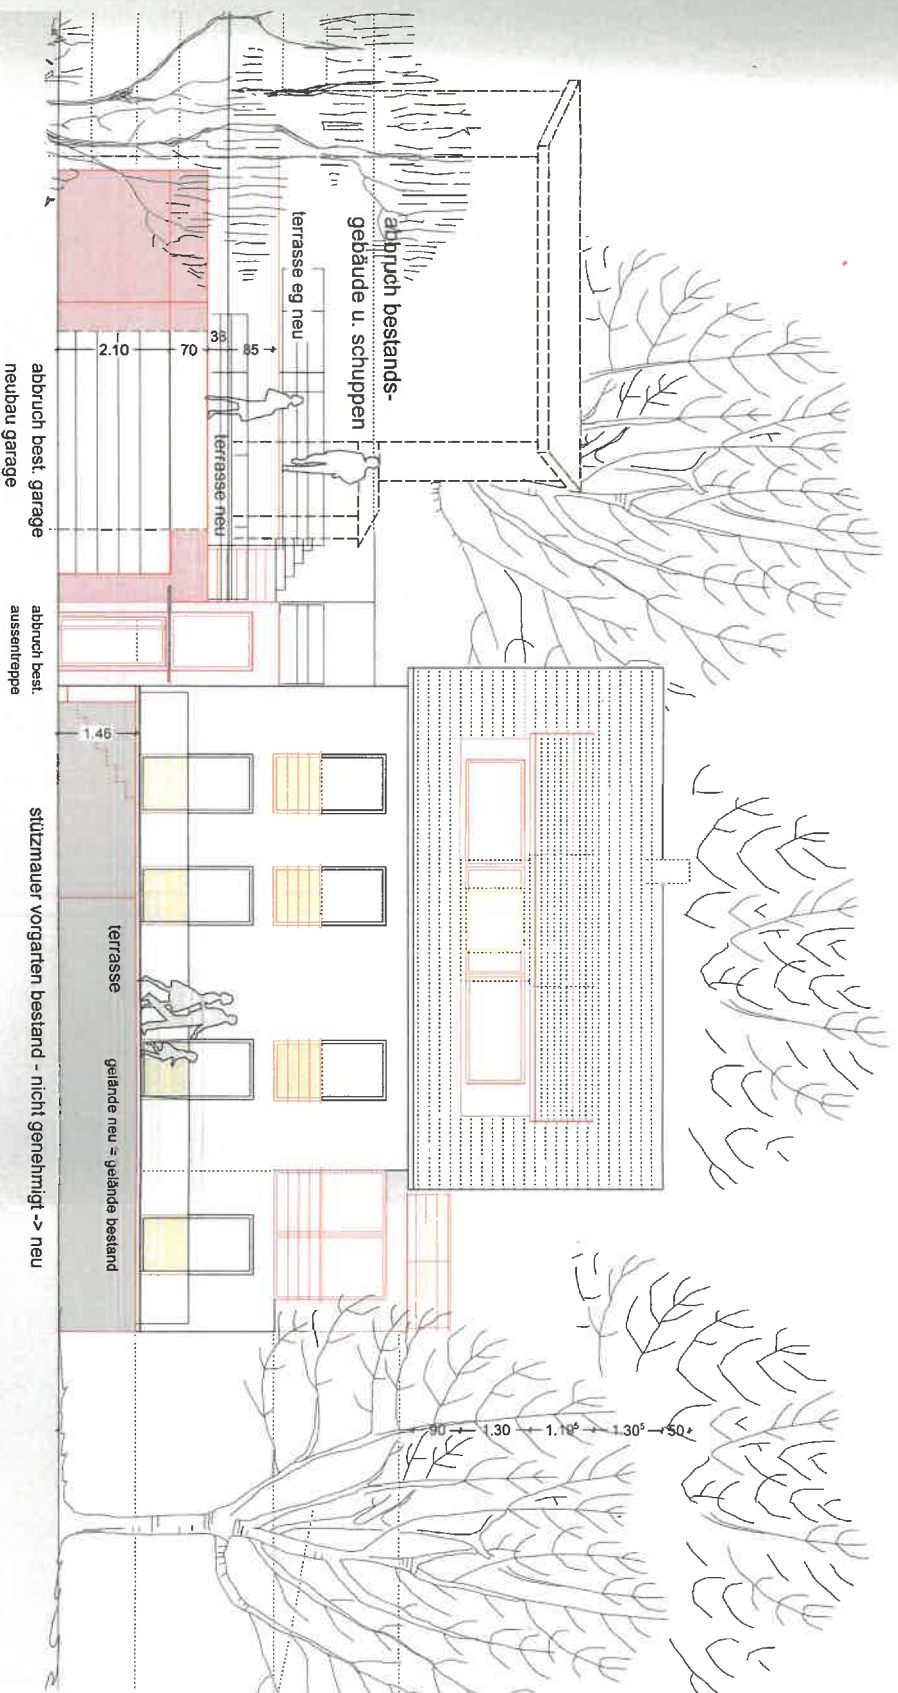

Ansicht Süd-West Münchinger Weg

Ansicht Süd-West

DECKBLATT

- Bereich Süd-West Wohnen Bestand -> neu
- Abstand Terrasse - Grenze Nord-West (Abbruchhaus)
- Stützmauer Vorgarten

26.01.2022

Bauherr:


Bauvorhaben:
Um- und Anbau Wohnhaus und Garage
Abbruch Nebengebäude 31/1
Münchinger Weg 31
71701 Schwieberdingen

Ansicht Süd-West

M 1 : 100 (A 3) 20.11.2021

Bauherr

Architekt

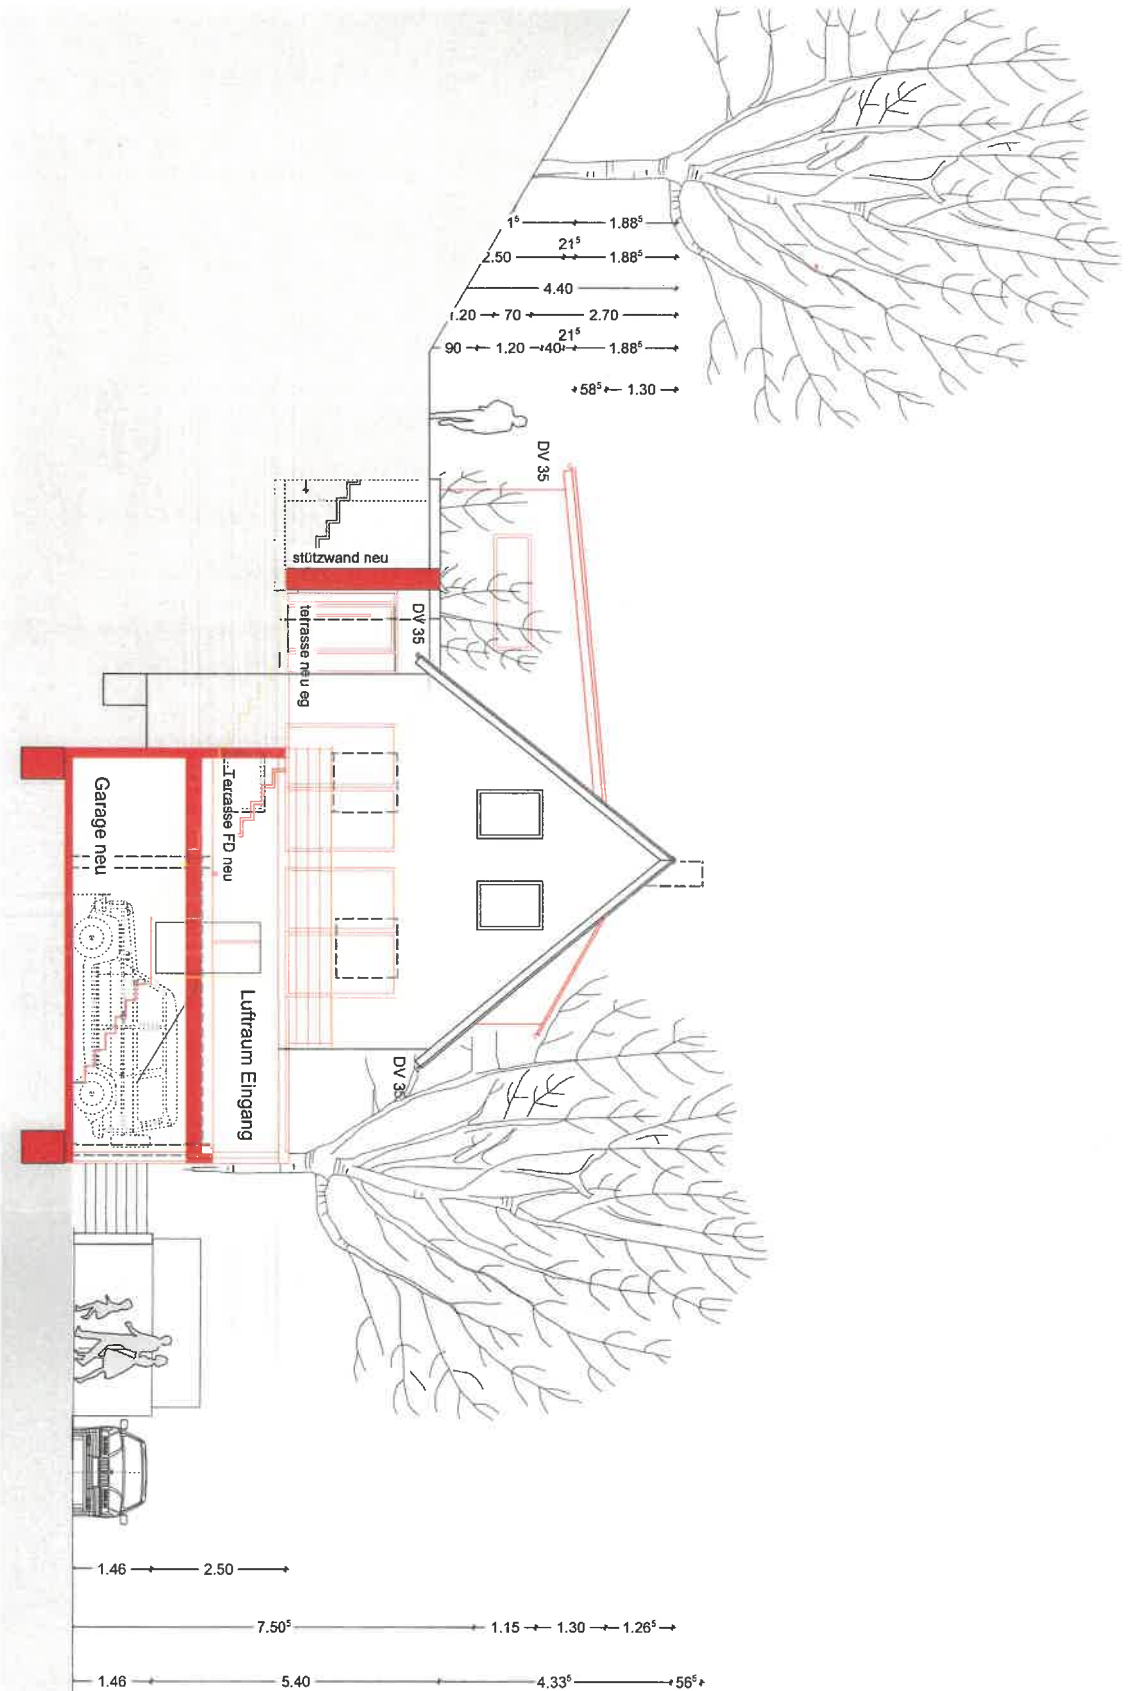

Ansicht Nord-West

DECKBLATT

- Stützwand rot
- Terrasse DG neu vermaast

26.01.2022


Bauherr:

Bauvorhaben:
Urn- und Anbau Wohnhaus und Garage
Abbruch Nebengebäude 31/1
Münchinger Weg 31
71701 Schwieberdingen

Ansicht Nord-West

M 1 : 100 (A 3) 20.11.2021

Bauherr Architekt

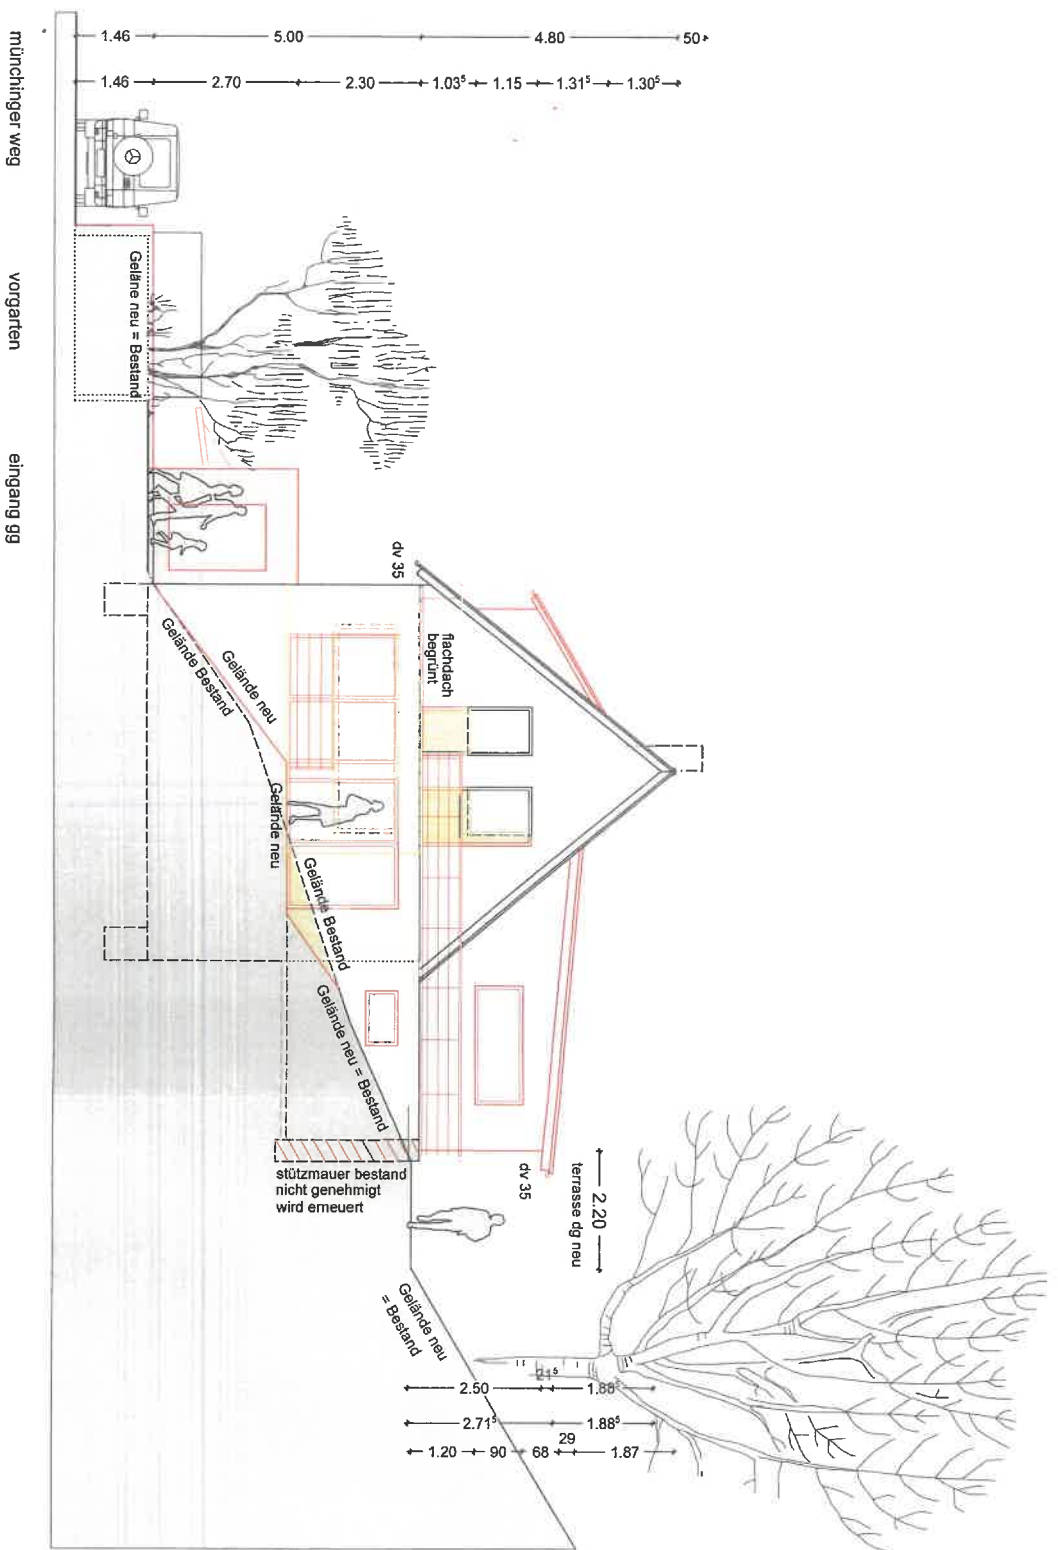

Ansicht Süd - Ost

DECKBLATT

- Geländer DG kürzer
- Terrasse DG vermassst
- Geländeverlauf alt - neu
- Stützmauer Vorgarten

26.01.2022

Bauherr:

Bauvorhaben:
 Um- und Anbau Wohnhaus und Garage
 Abbruch Nebengebäude 31/1
 Münchinger Weg 31
 71701 Schwieberdingen

Ansicht Süd - Ost

M 1 : 100 (A 3) 20.11.2021

Bauherr: