



39/7

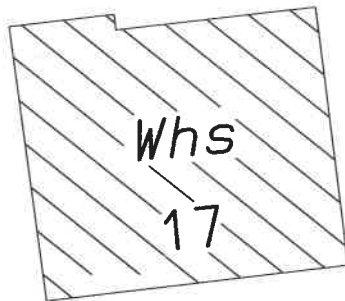

639/8





660/3

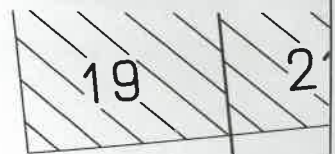

21

Hermann-Essig-Straße

634

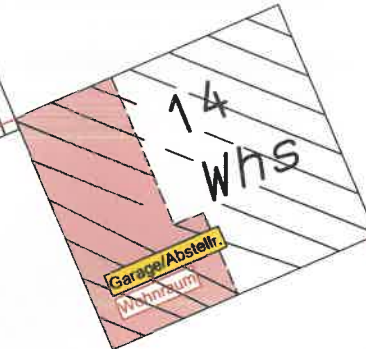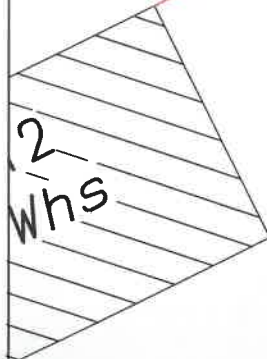

639/2


639/3

639/1 Weg



Bebauungsplan vom 08. November 1960

Projekt:	Planbezeichnung:	Plan-Nummer: 178-AR-LA
Umnutzung Untergeschoß: Garage in Wohnraum.		Maßstab: 250
Fist.-Nr.: 639/2 Hermann Essig Str. 14 71701 Schwieberdingen	Lageplan	Datum: 14.04.2022

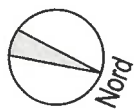

Grundlage:
Baugenehmigung vom 30.08.1958
sowie vom 17.07.1961
BPlan vom 08.11.1960



Projekt:
Umnutzung Untergeschoß:
Garage in Wohnraum.

Flst.-Nr.: 639/2
Hermann Essig Str. 14
71701 Schwieberdingen

Bauherr:

Genehmigungsplanung


Planbezeichnung:



Untergeschoss

Plan-Nummer: 178-AR-GR_011
Maßstab: 1:100
Datum: 14.04.2022


H/VB = 297 / 420 (0.12m²)

Alplan 2020

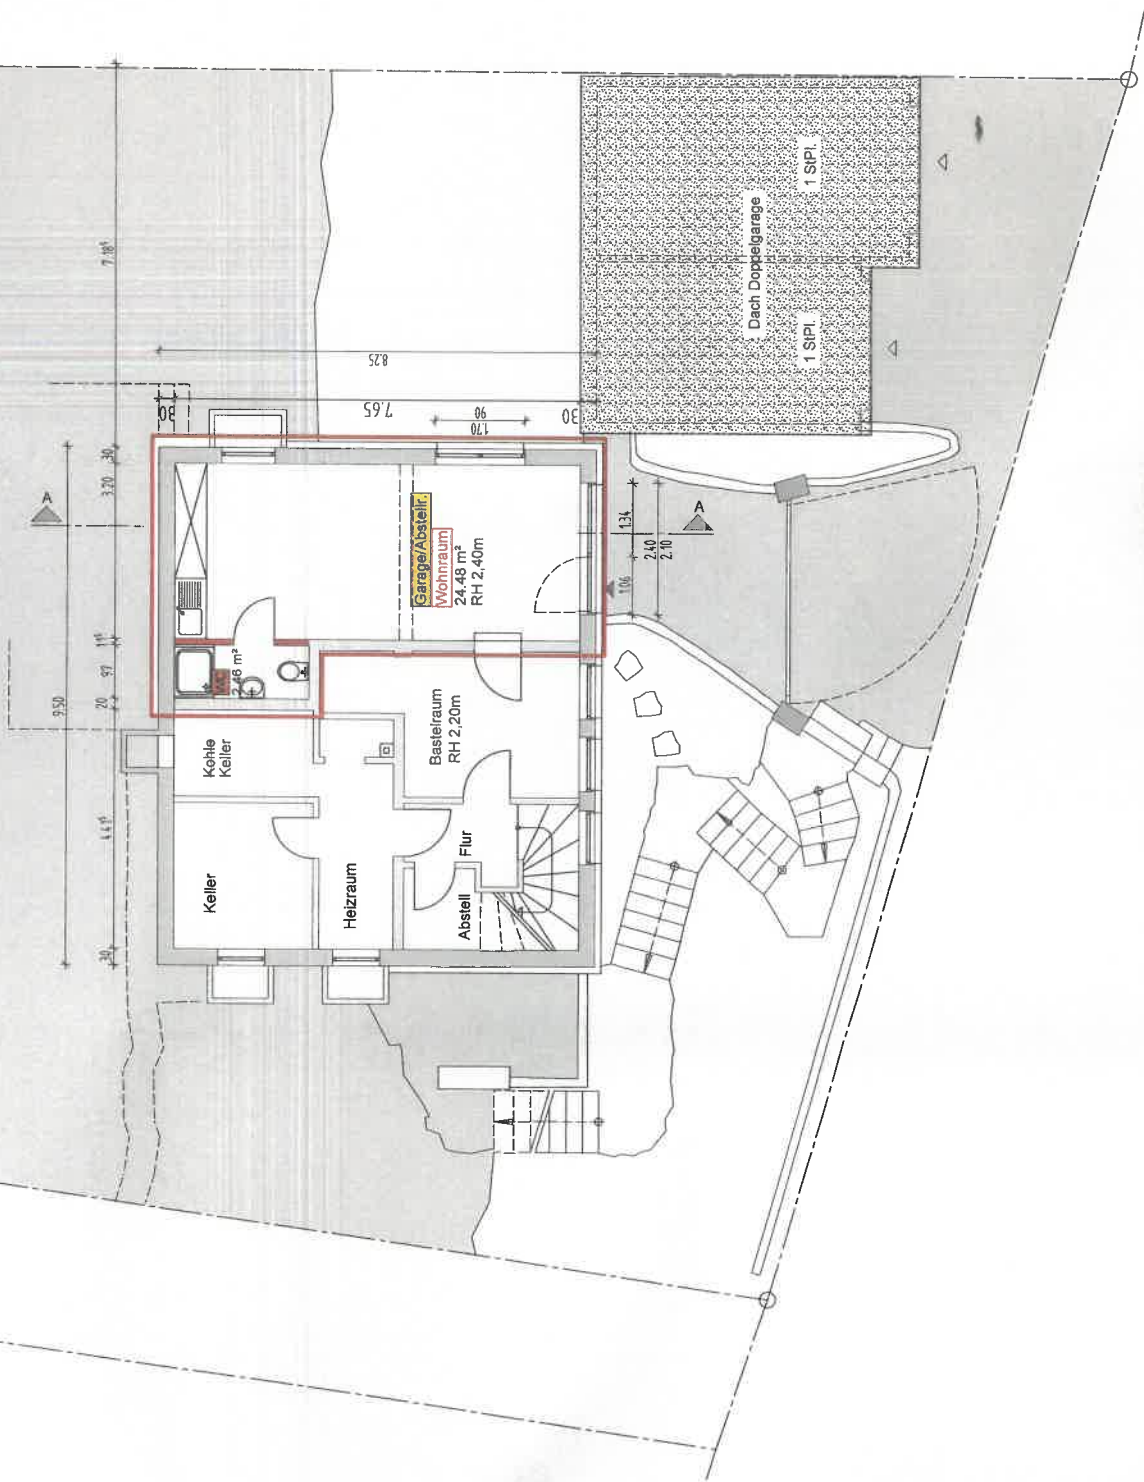

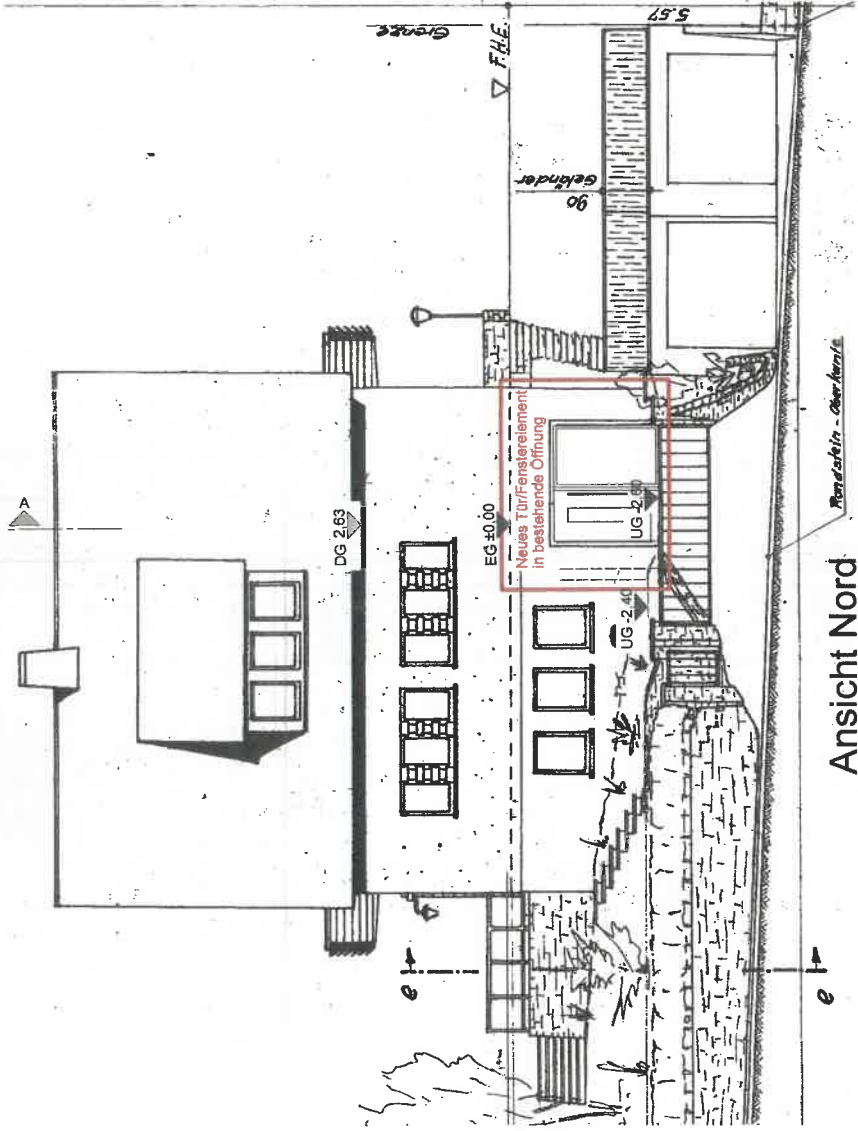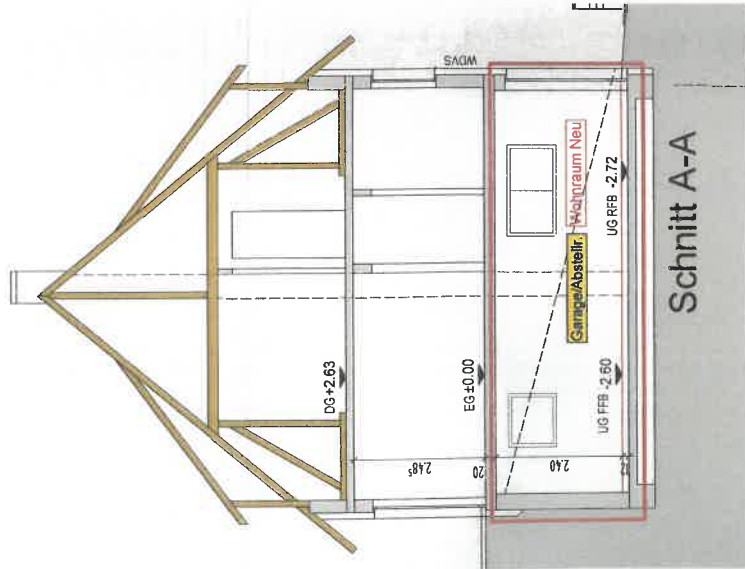

Grundlage:
Baugenehmigung vom 30.08.1958
sowie vom 17.07.1961
BPlan vom 08.11.1960

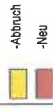

Projekt:

Umnutzung Untergeschoß:
Garage in Wohnraum.

Fist.-Nr.: 639/2
Hermann Essig Str. 14
71701 Schwieberdingen

Bauherr:

Genehmigungsplanung

Planbezeichnung:

Schnitt A-A, Ansicht Nord
Geländeschnitt e-e

Plan-Nummer: Maßstab:

178-AR-ANS_012 1:100 14.04.2022

Datum: