



Lageplan

zeichn. Teil zum Bauantrag gem. §4 LBOVVO

- Abbruchplan -

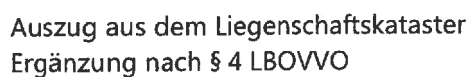

zeichn. Teil zum Bauantrag gem. §4 LBOVVO

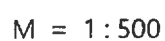

Lageplan


zeichn. Teil zum Bauantrag gem. §4 LBOVVO

Abstandsflächenplan



M = 1 : 500

Stuttgarter Straße

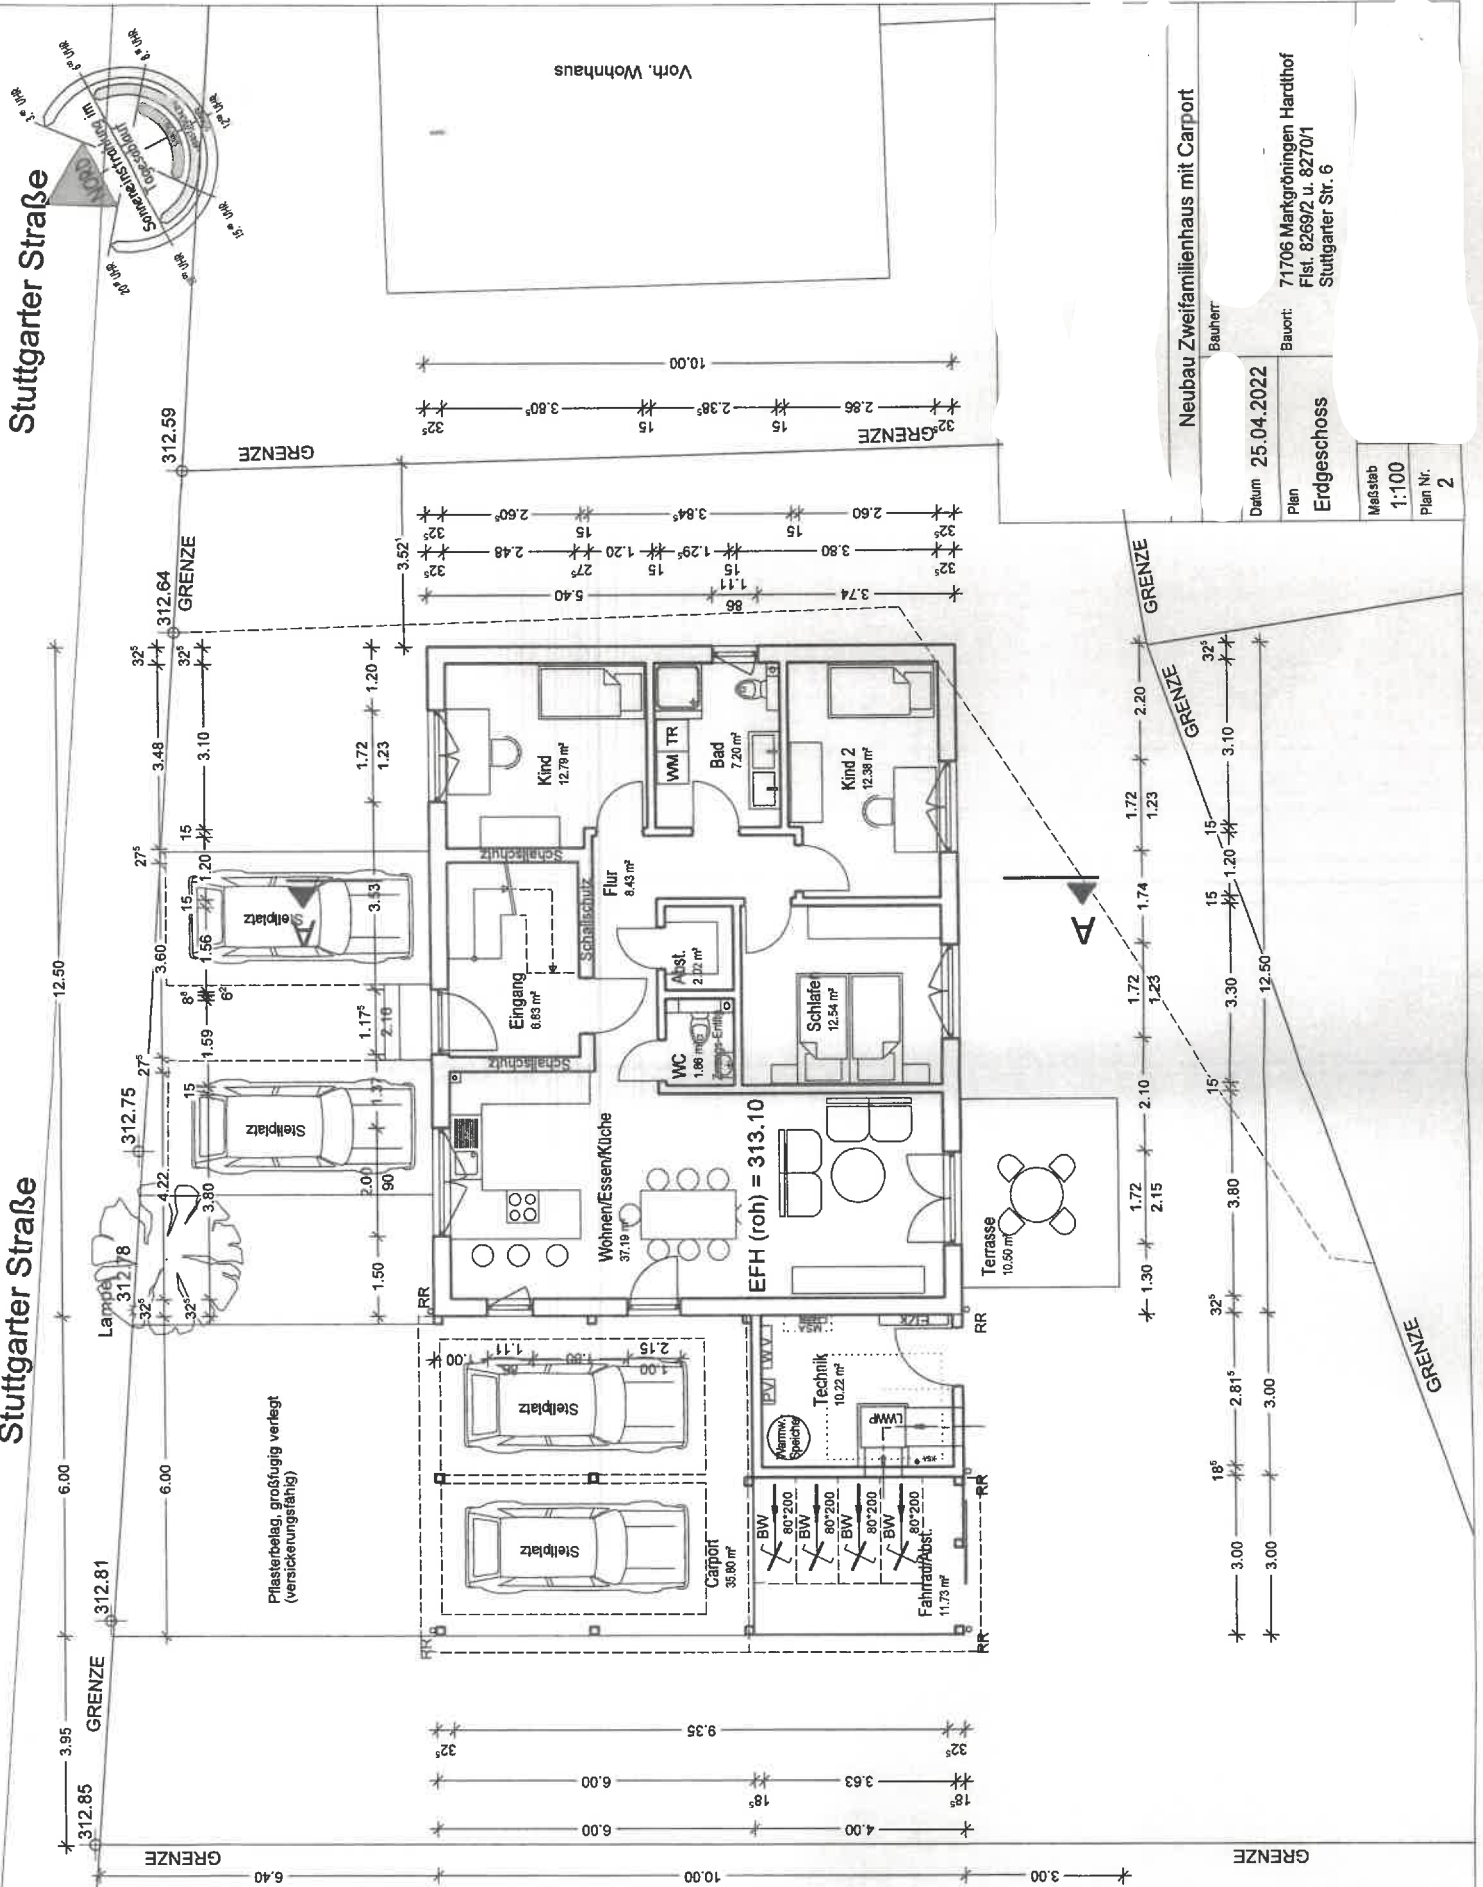

Neubau Zweifamilienhaus mit Carport

Bauherr

Datum 25.04.2022

Plan	Bauort:
Erdgeschoss	71706 Markgröningen Hardthof Flst. 8269/2 u. 8270/1 Stuttgarter Str. 6

Erdgeschoss

Maßstab
1:100

Plan Nr. 4:100

2

Stuttgarter Straße

Stuttgarter Straße

GRENZE

GRENZE

GRENZE

GRENZE

GRENZE

GRENZE

GRENZE

GRENZE

GRENZE

Vorh. Wohnhaus

Vorh. Wohnhaus

Neubau Zweifamilienhaus mit Carport

Datum 25.04.2022


Plan Obergeschoss

Bauort: 71700 Inzanggröningen Hardthof
Flst. 8269/2 u. 8270/1
Stuttgarter Str. 6

Maßstab 1:100

Plan Nr. 3

Lampe

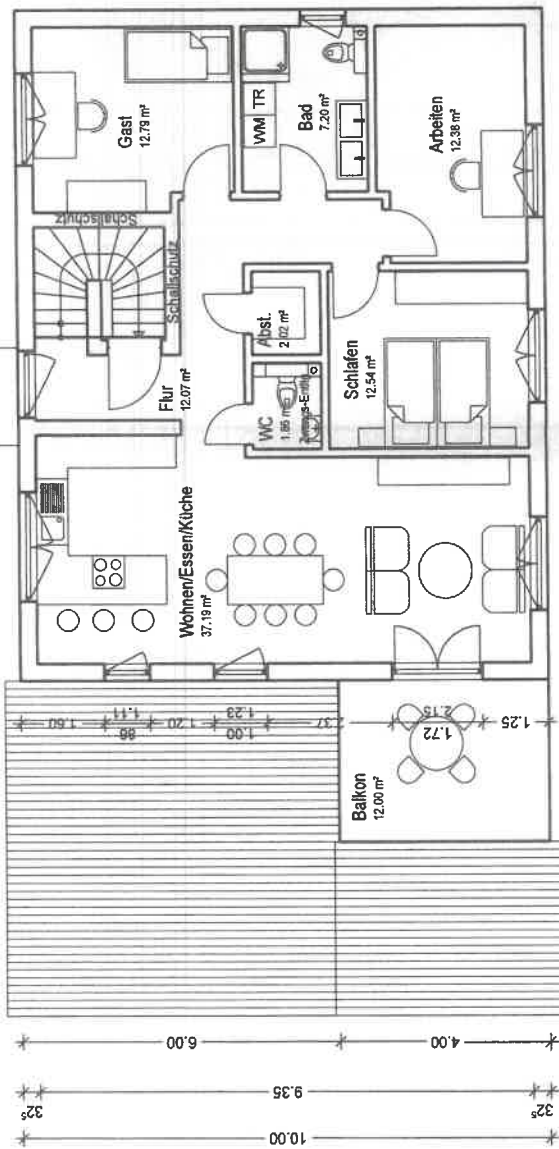

Stuttgarter Straße

GRENZE

GRENZE

Vorh. Wohnhaus

Dachziegelfarbe:
geplant: anthrazit

GRENZE

Neubau Zweifamilienhaus mit Carport


GRENZE

Datum 25.04.2022
Plan
Dachgeschoss


Bauort: 71706 Markgröningen Hardthof
Flst. 8269/2 u. 8270/1
Stuttgarter Str. 6

Maßstab
1:100
Plan Nr.
31

SÜD

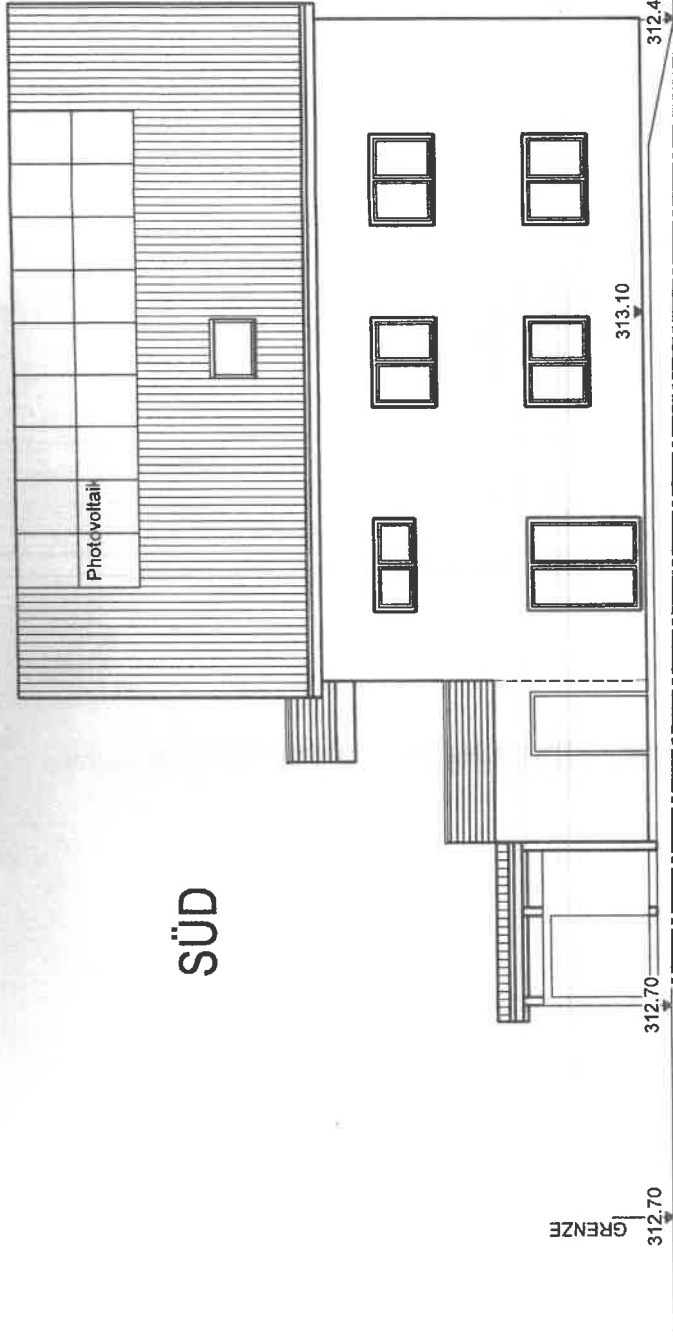

NORD

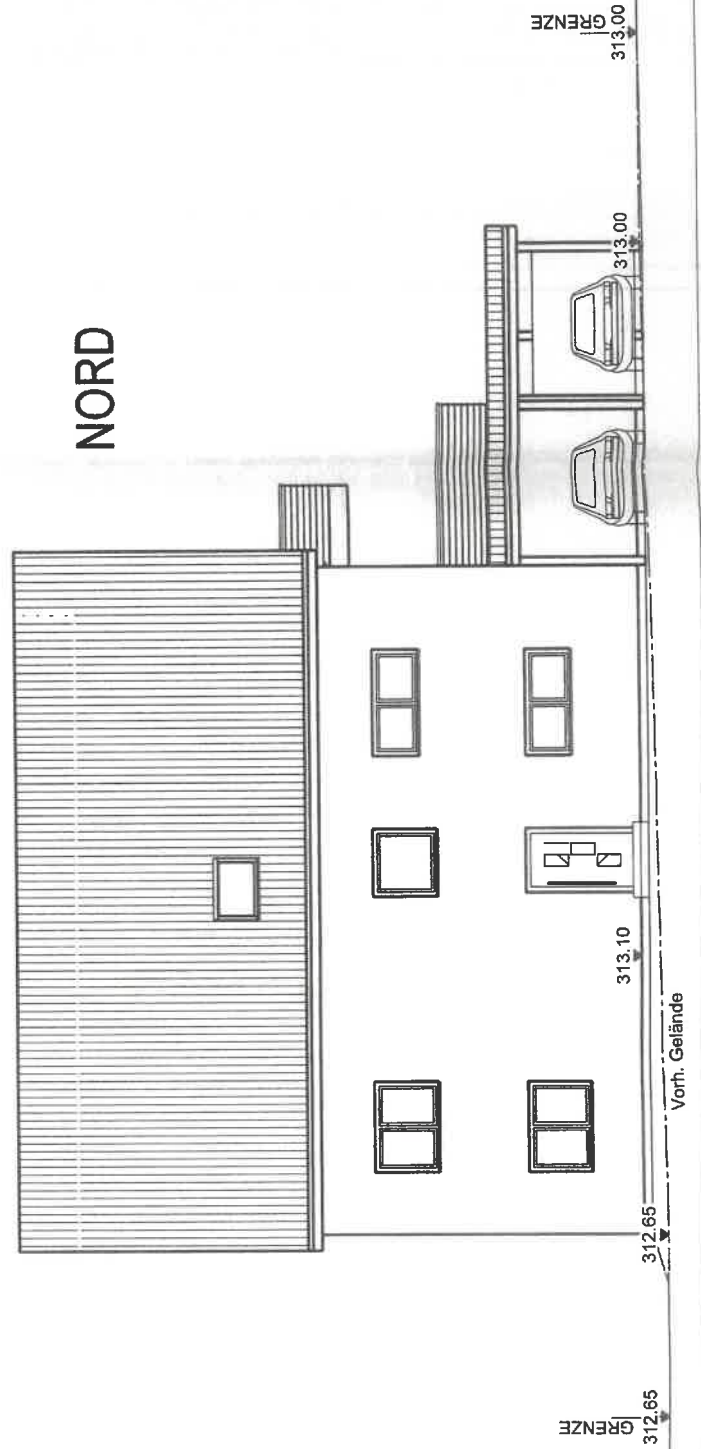


Neubau Zweifamilienhaus mit Carport

Datum	25.04.2022	Bauort	71706 Markgröningen Hardthof Flst. 8269/2 u. 8270/1 Stuttrarter Str. 6
Plan	Ansichten		
Maßstab	1:100	Plan Nr.	5

WEST



OST

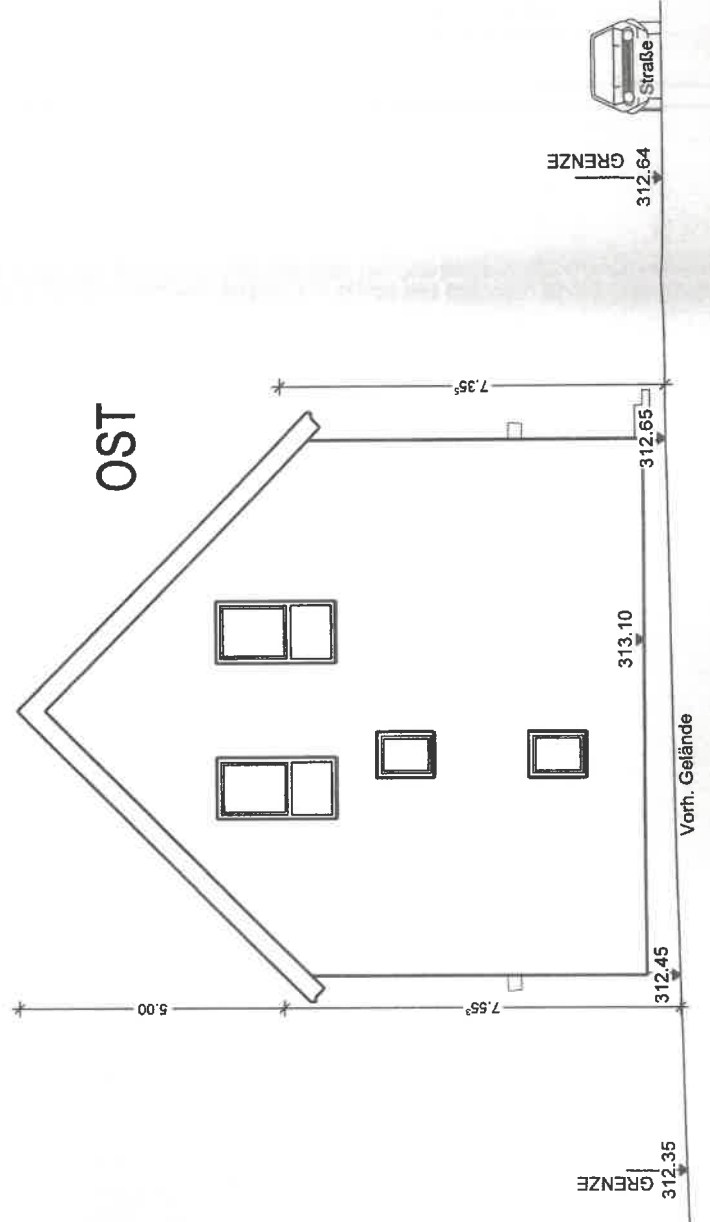

Neubau Zweifamilienhaus mit Carport

Datum 25.04.2022

Plan Ansicht
Maßstab 1:100
Plan Nr. 6

Bauort 71706 Markgröningen
Flst. 8269/2 u. 8270/1
Stuttgarter Str. 6