

748

142



Außenwerbung
Aluverbund, 3 mm
5000 x 1100 mm

Bahnhofstraße 7
71701 Schwieberdingen


18.02.2022




1. Bemerkung ! Schildmaß 5000 x 1100 mm
2. Bahnhofstraße 7: Gesamtbreite siehe Zeichnung 12 Meter
3. Schilder werden von links nach rechts an Objektgrenze gedrittelt zu 650 mm
4. Werbeschilder 3.Etage (Brüstungsbereich) siehe Zeichnung

5000 mm

1100 mm

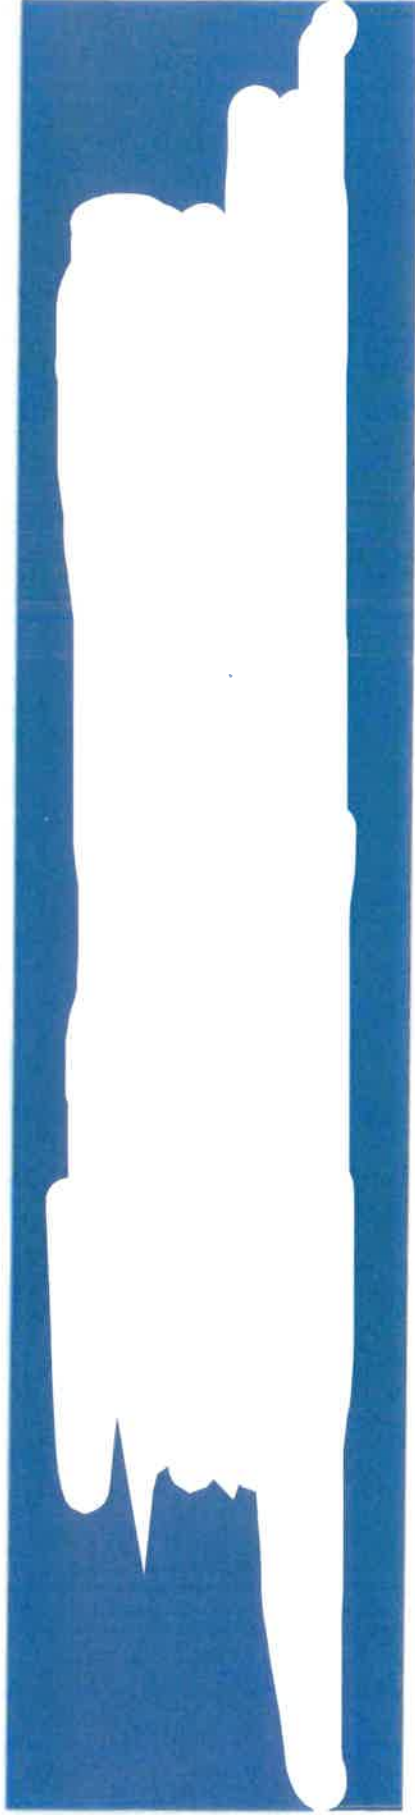

1100 mm

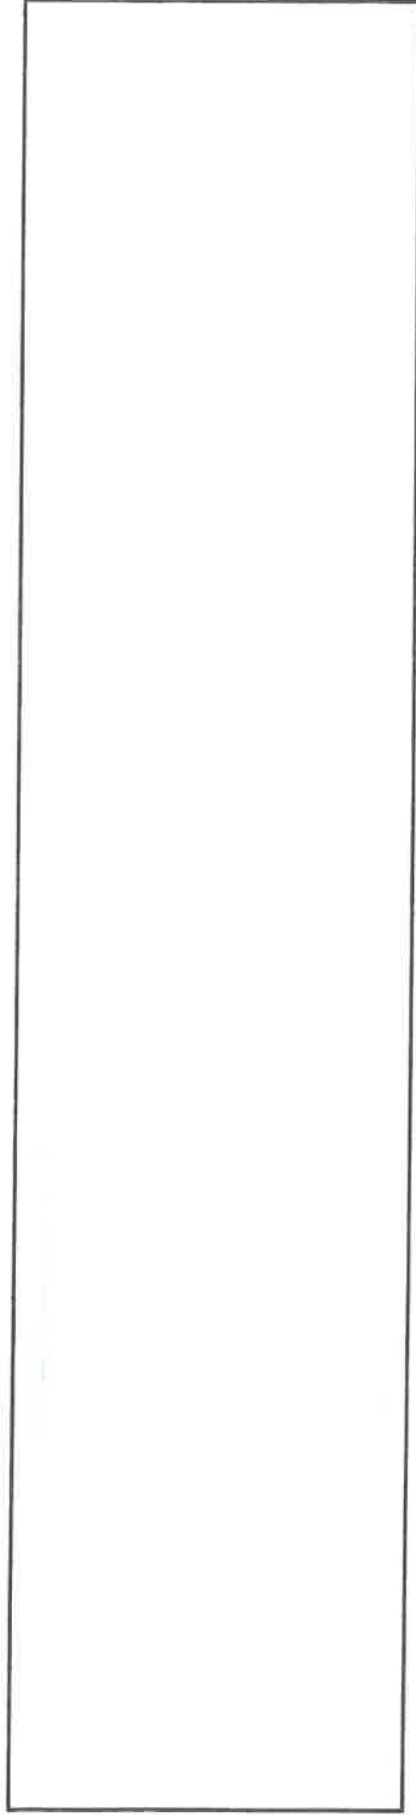

5000 mm

Aluverbund, 3 mm
5000 x 1100 mm
Auflage je 1 Stück

Bahnhofstraße 7
71701 Schwieberdingen

18.02.2022