

Kreis Ludwigsburg
 Gemeinde Schwieberdingen
 Gemarkung Schwieberdingen

Lageplan

zeichn. Teil zum Bauantrag gem. §4 LBOVVO




05. Mai 2022

Auszug aus dem Liegenschaftskataster
 Ergänzung nach § 4 LBOVVO



M = 1 : 500

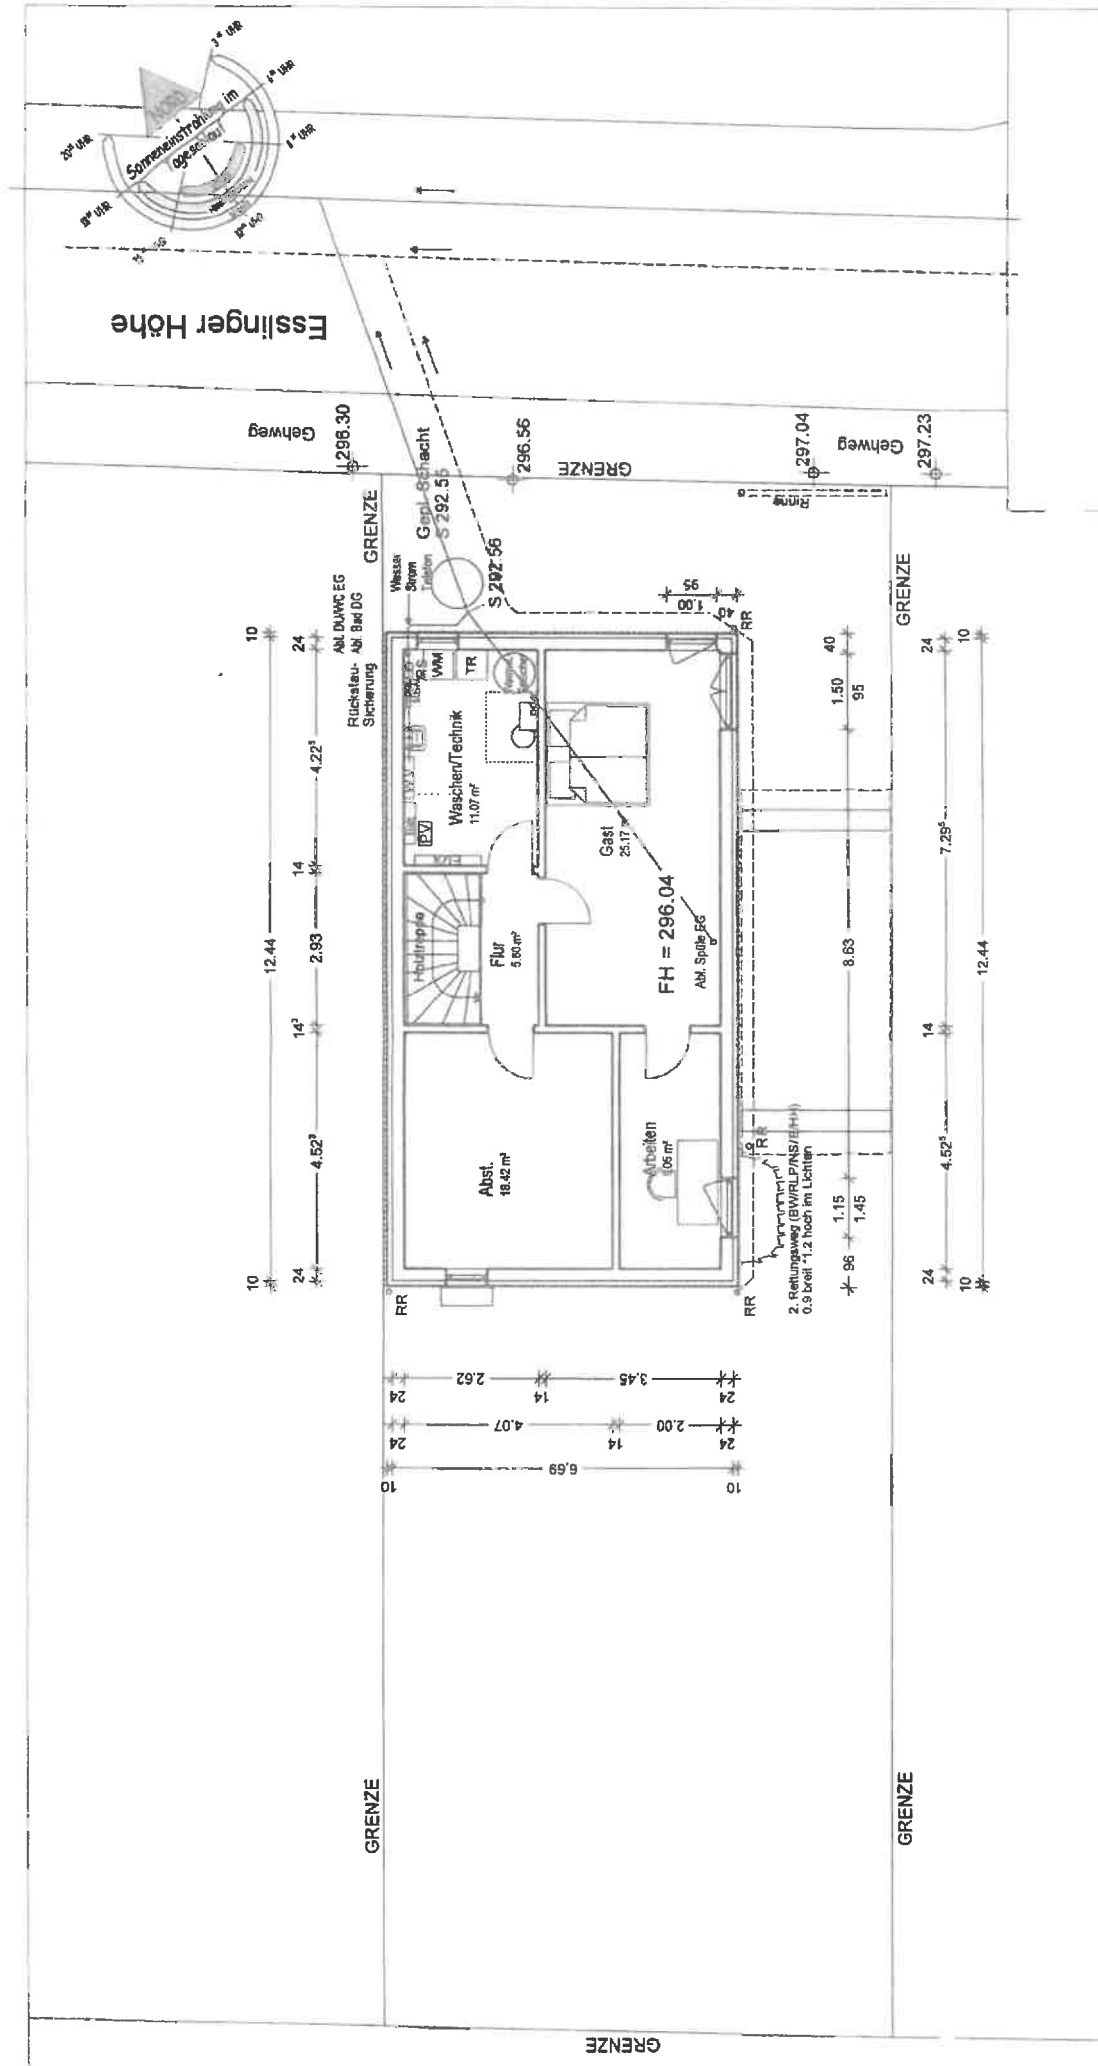

Neubau Doppelhaushälfte mit Garage

Datum	05.05.2022
Plan	Untergeschoss
Entwässerung	Bauherr
Maßstab	1:100
Plan Nr.	1

Bauort:
71701 Schwieberdingen
Flat. 10543
Esslinger Höhe

Grundstücksgröße: 304 m²
 überbaut: 113 m²
 nicht überbaut: 191 m²
 => 1 klein- bis mittelkroniger Baum

Stuttgarter Straße
 Lärmpegelbereich III

Esslinger Höhe

Neubau Doppelhaushälfte mit Garage

Datum 05.05.2022



Bauort 71701 Schwieberdingen
 Flst. 10543
 Esslinger Höhe


Edgeschoss

Bauherr

Maßstab 1:100

Plan Nr. 2

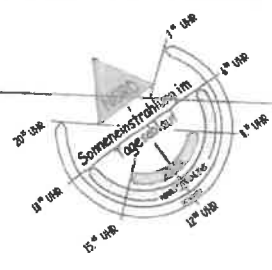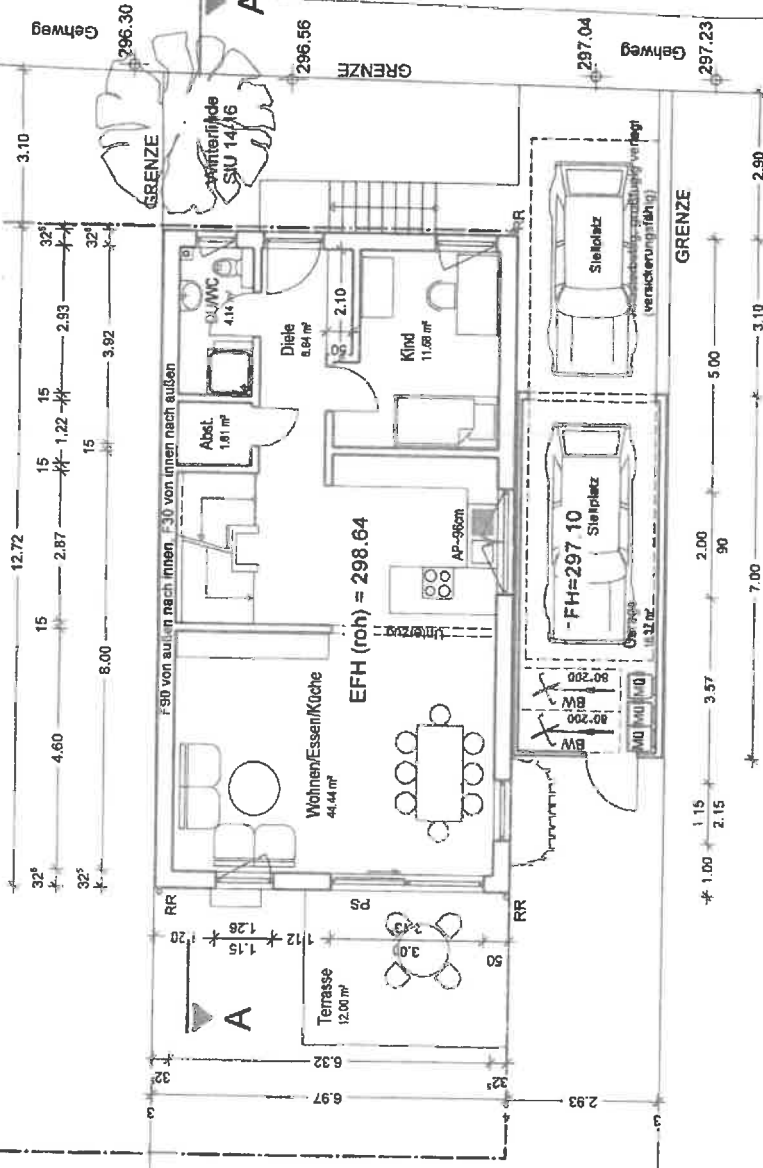

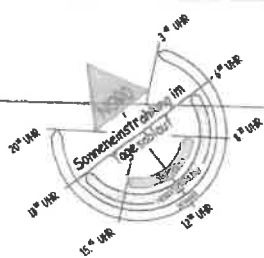

Esslinger Höhe

Dachziegelfarbe:
geplant: anthrazit
zulässig: rot erdfarben

Gehweg

Gehweg

GRENZE

GRENZE



VE

GRENZE

GRENZE

GRENZE

Stuttgarter Straße
Lämpegebereich III

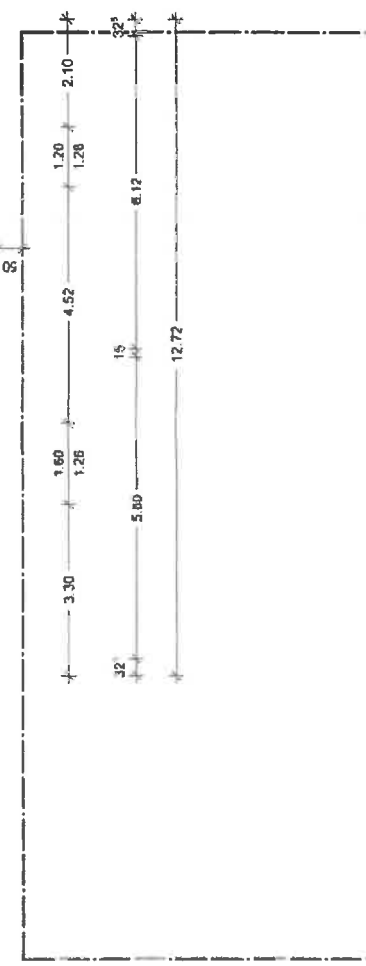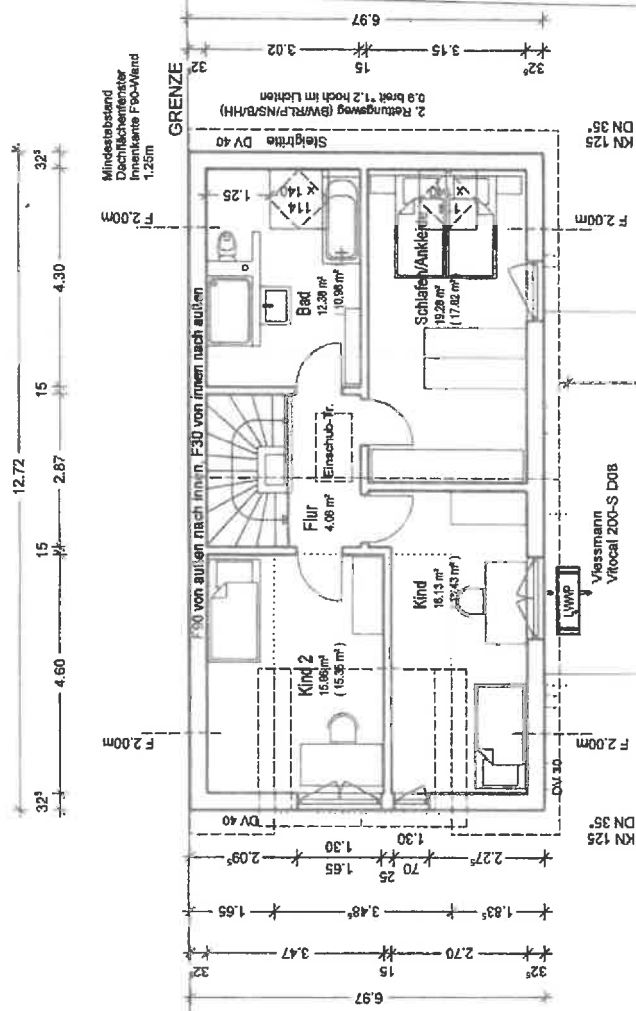

Neubau Doppelhaushälfte mit Garage

gez.	
Datum	05.05.2022
Plan	Dachgeschoss
Bauherr	71701 Schwieberdingen Flst. 10543 Esslinger Höhe
Maststab	1:100
Plan Nr.	3

Schnitt A-A

301.80
GRENZE

298.80

299.00

Vord. Gelände an Grenze

298.45

298.64
EFH (roh)

296.04
FH =

297.35

296.40

296.35
Straße

292.56
Gepfl. Schacht
S 292.56

S 292.56

Bezugshöhe
299.00

4.20

2.62

2.62

2.89°

2.89°

2.60

1.25

1.25

DN 35°

DN 12°

KNEISTOCK

KNEISTOCK

Entlüftung

Datum	05.05.2022	Baufort:	71701 Schwieberdingen Flst. 10543 Esslinger Höhe
Plan			
Schnitt			

Bauteil

1:100

Plan Nr.