


Lageplan-Deckblatt

zeichnerischer Teil zum Baubetrag
nach § 4 LBOVVO

Kreis: Ludwigsburg
Gemeinde: Schwieberdingen
Gemarkung: Schwieberdingen

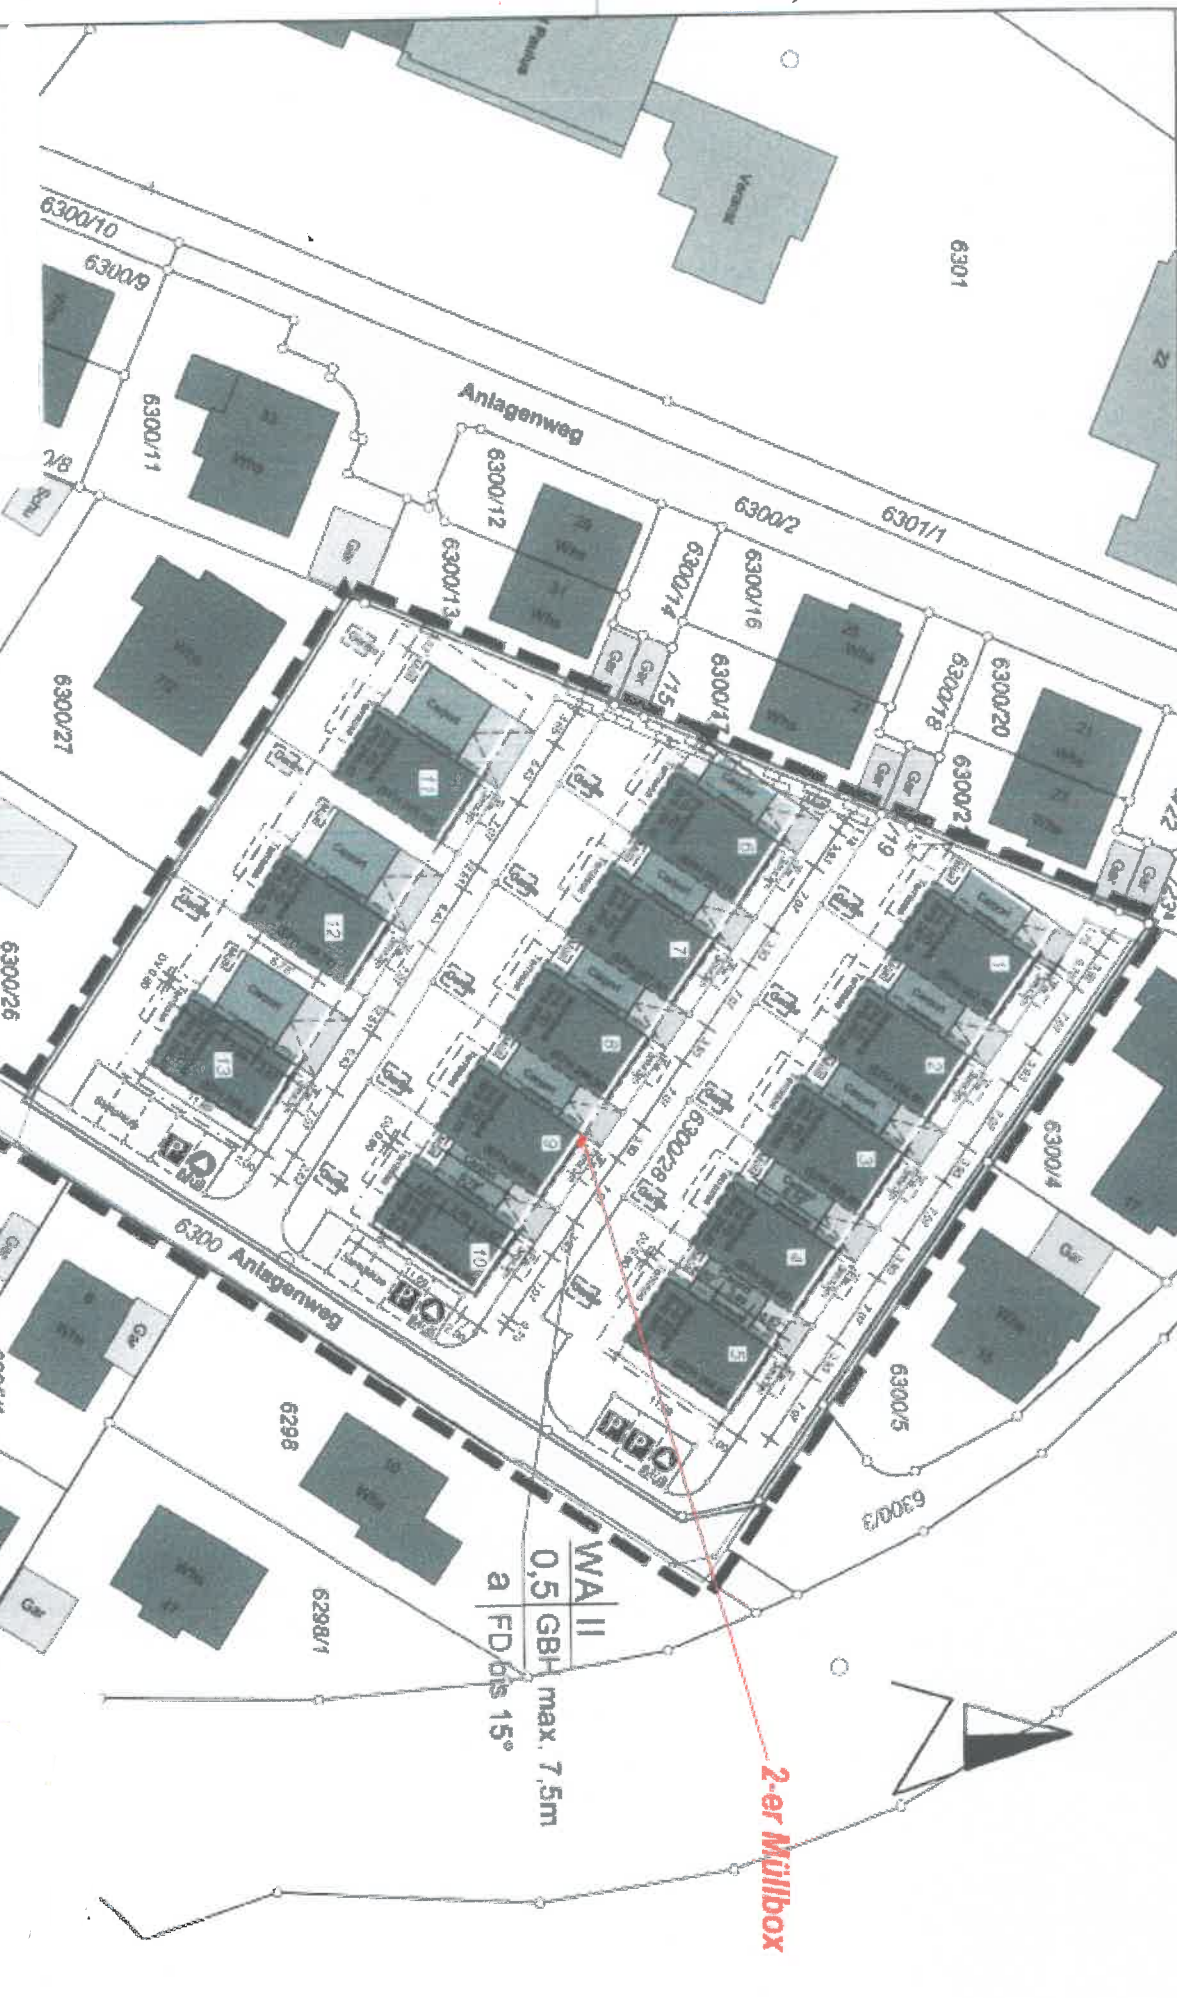

WALL
0,5 GBH max. 7,5m
a FD bis 15°

2-er Müllbox

Maßstab 1:500

unentwerfliche Versorgungsleitungen und
dgl. sind dem Plansteller nicht bekannt
und im vorliegenden Plan nicht enthalten


Zeichenerklärung:
Höhenlinien in Klammern = projektive Höhen
Höhenlinien ohne Klammern = bestehende Höhen

Ludwigsburg, den 14.06.22

Ansicht Nord
Haus 09,
mit Vermaßung



Ludwigsburg, den
14.06.2022

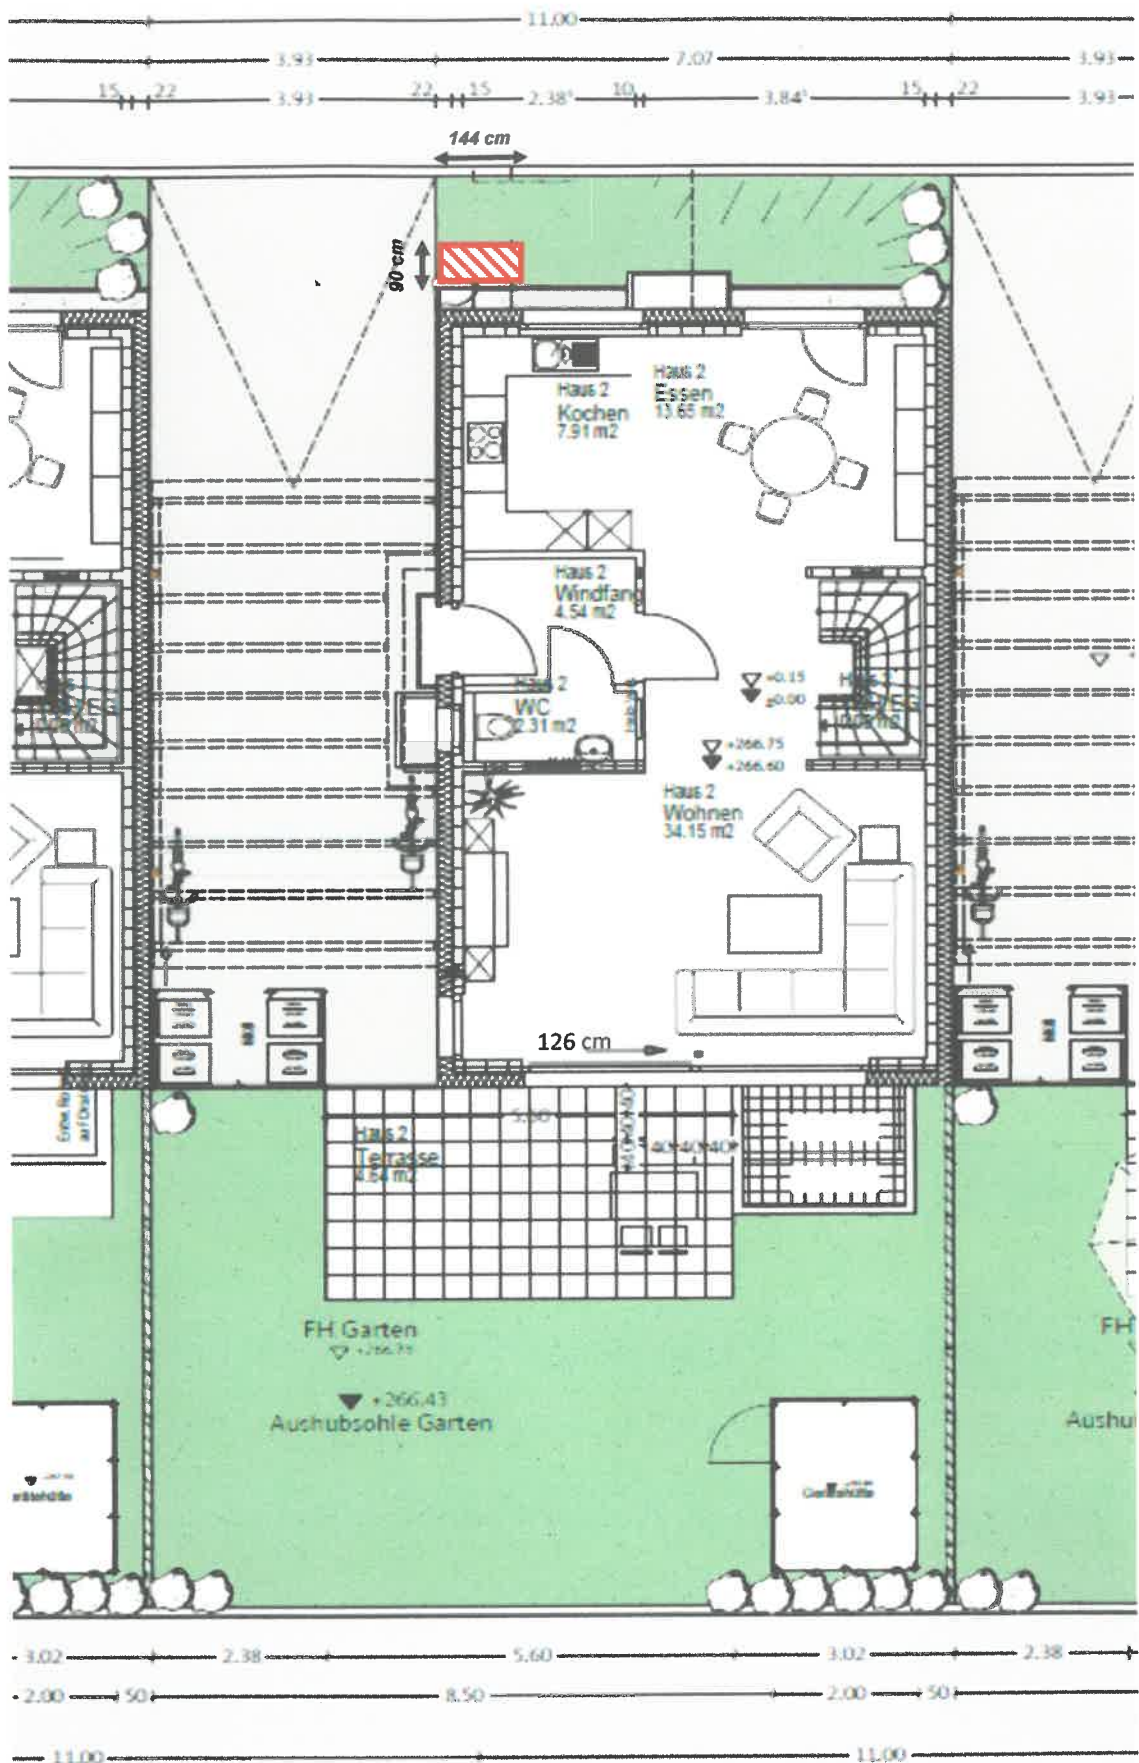

Lageplan M 1:150 Baugrundstück 6300/37, Haus Nr. 09



2-er Müllbox 80 cm x 144 cm Grundfläche

Ludwigsburg, den 14.06.2022



Baugrundstück 6300/37, Haus Nr. 09

2-er Müllbox mit Begrünung

Ludwigsburg, den 14.06.2022



Baugrundstück 6300/37, Haus Nr. 09

2-er Müllbox mit Begrünung, Vermaßung

Ludwigsburg, den 14.06.2022