


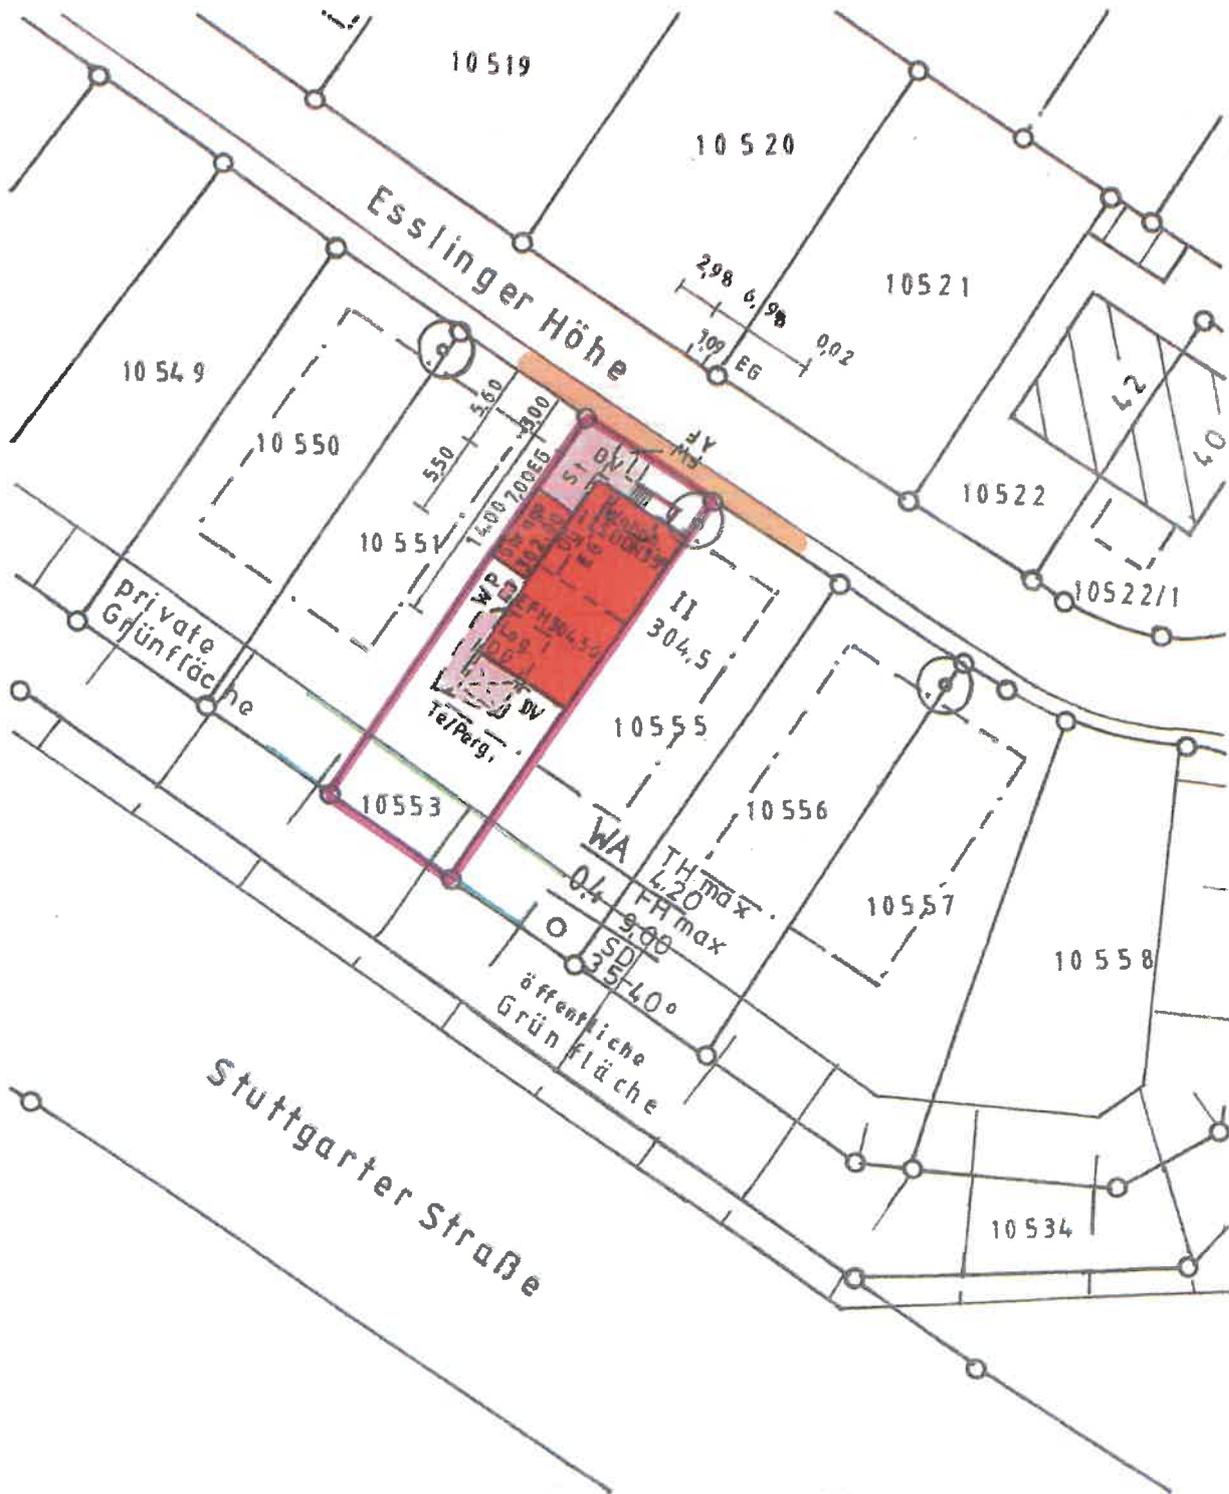

# LAGEPLAN

ZEICHNERISCHER TEIL  
ZUM BAUANTRAG (§ 4 LBOVVO)

Landkreis: Ludwigsburg  
Gemeinde: Schwieberdingen  
Gemarkung: Schwieberdingen



Auszug aus dem Liegenschaftskataster und Einzeichnungen  
nach § 4 LBOVVO. Die Übereinstimmung des zeichnerischen  
Teils mit dem Auszug aus dem Liegenschaftskataster wird bestätigt

M 1:500

18.08.2022


# LAGEPLAN

ZEICHNERISCHER TEIL  
ZUM BAUANTRAG (§ 4 LBOVVO)

Landkreis: Ludwigsburg  
Gemeinde: Schwieberdingen  
Gemarkung: Schwieberdingen




## Abstandsflächenplan

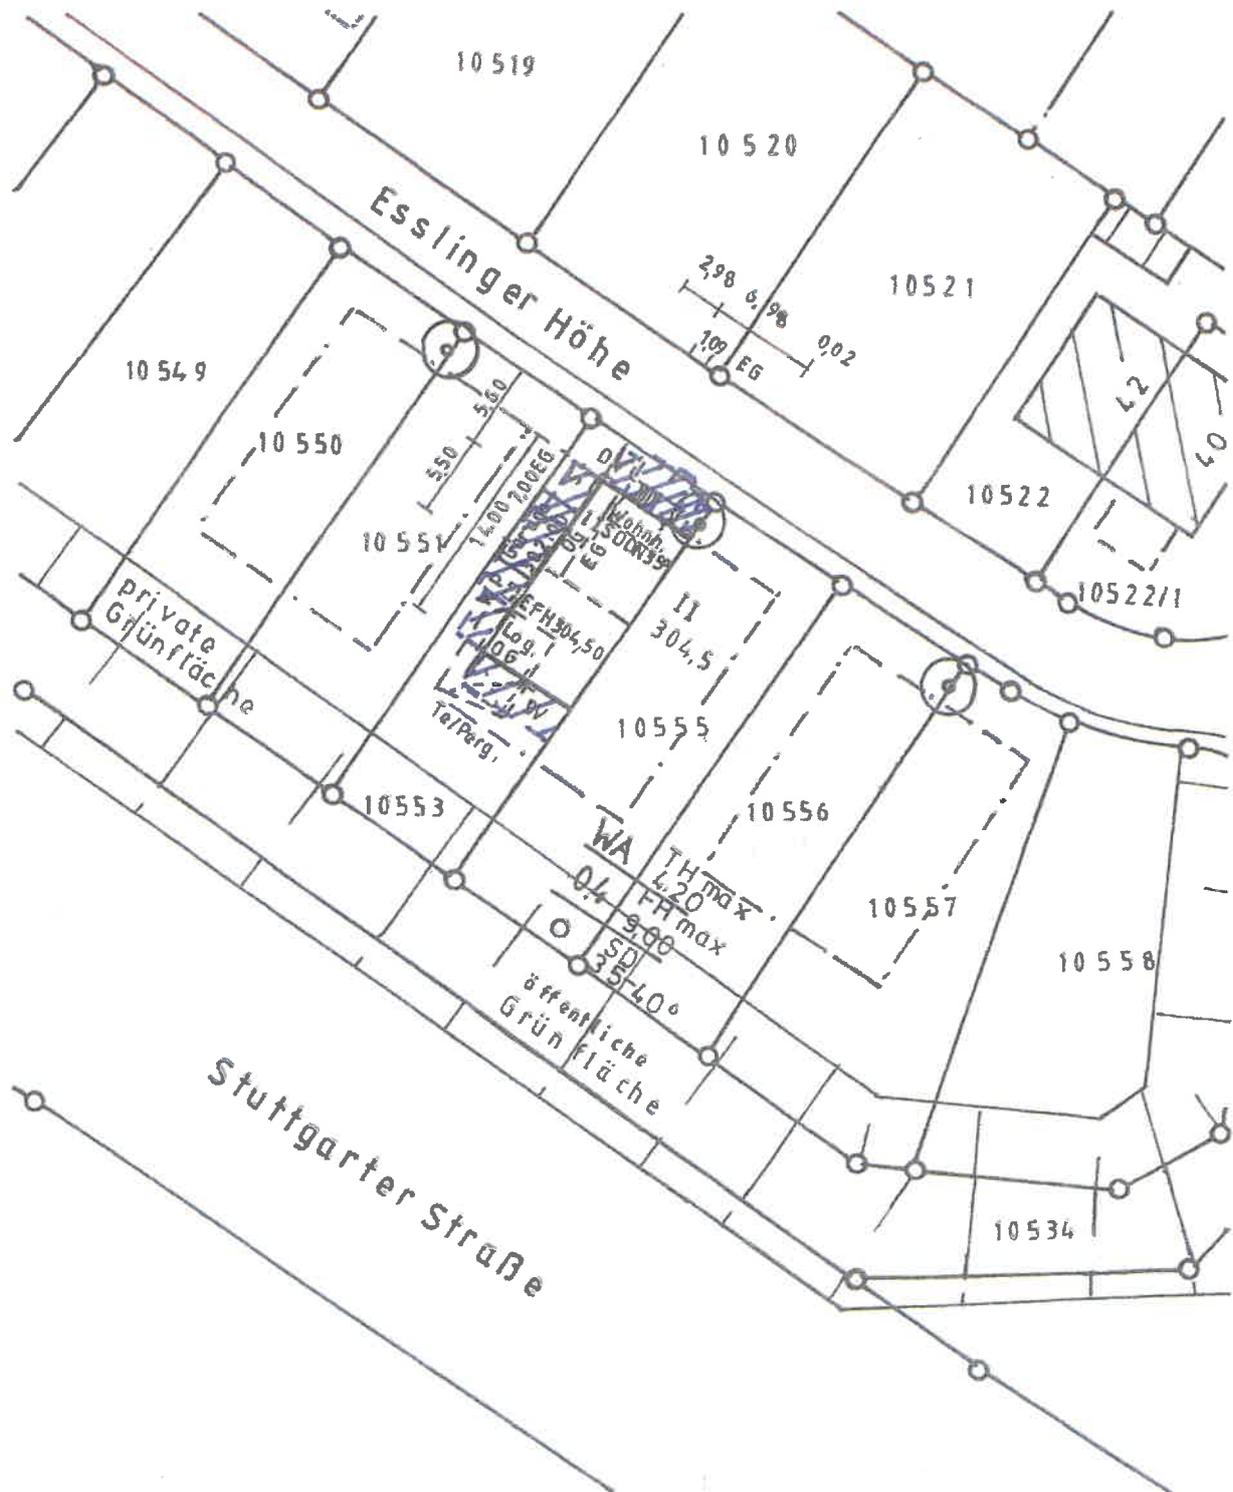








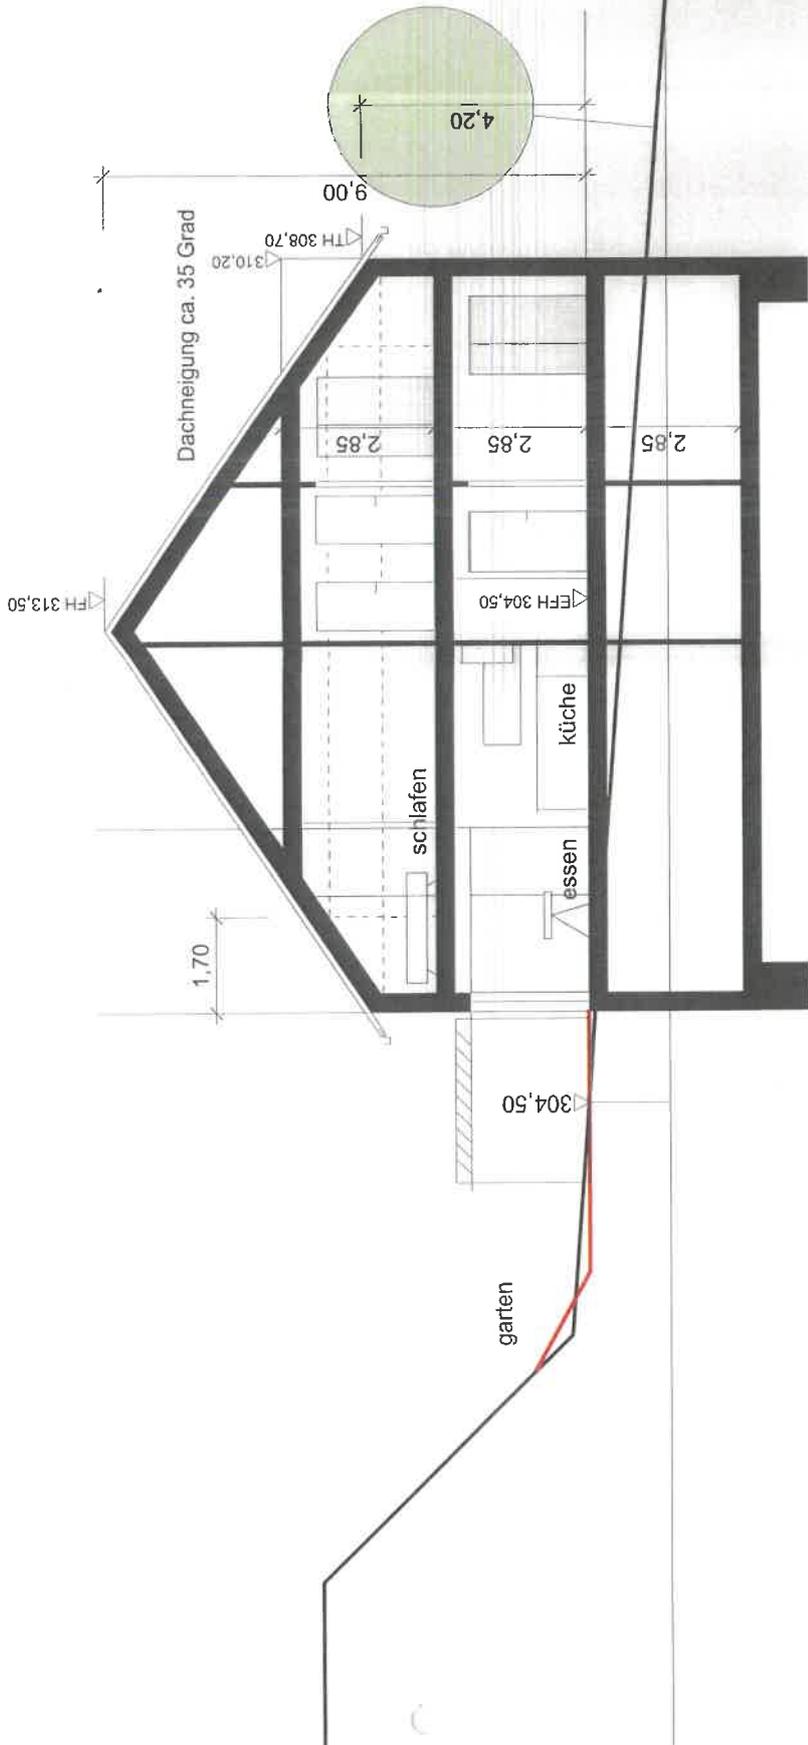

Esslinger Höhe



**BAUANTRAG**

SCHNITT M 1/100 / 5.8.2022  
 Neubau Doppelhaushälfte Schwiebingen, Esslinger Höhe, Flst. 10553

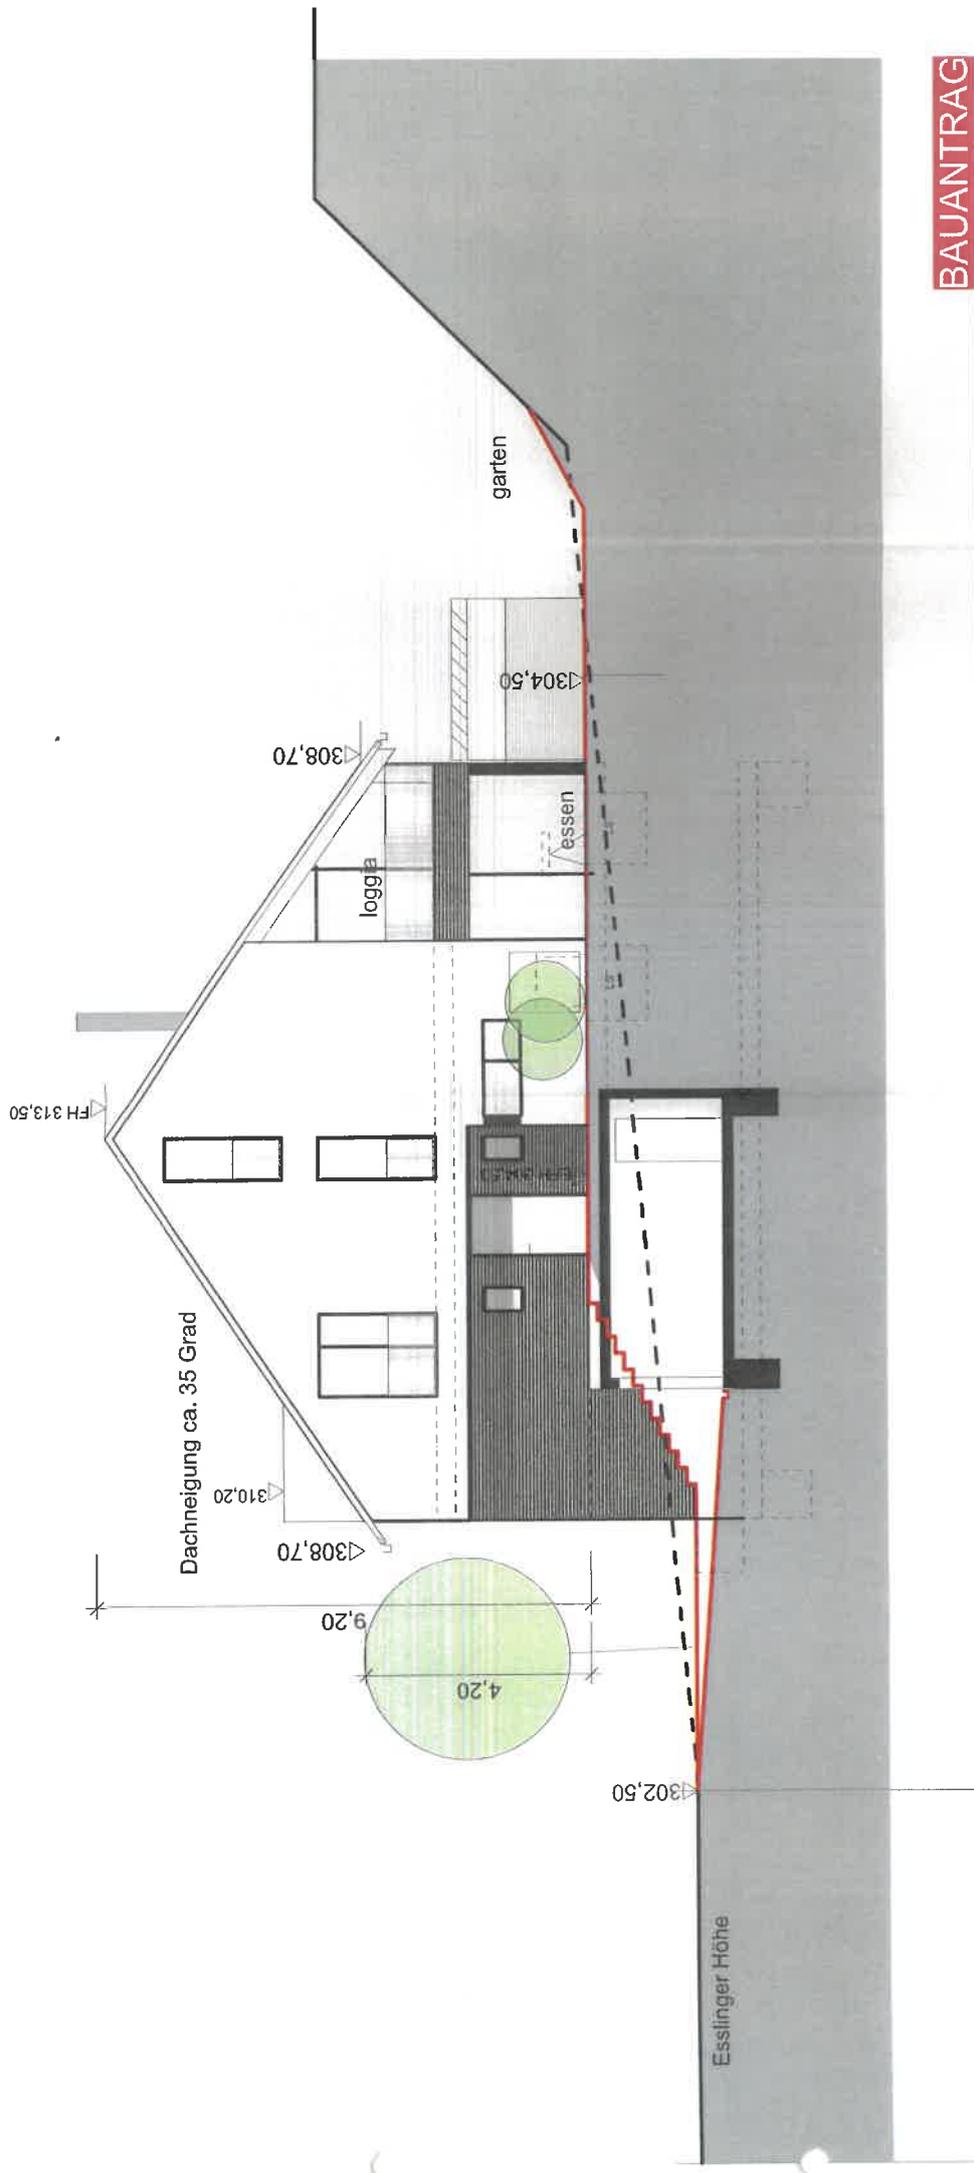


**BAUANTRAG**

ANSICHT WEST M 1/100 / 5.8.2022  
 Neubau Doppelhaushälfte Schwieberdingen, Esslinger Höhe, Flst. 10553

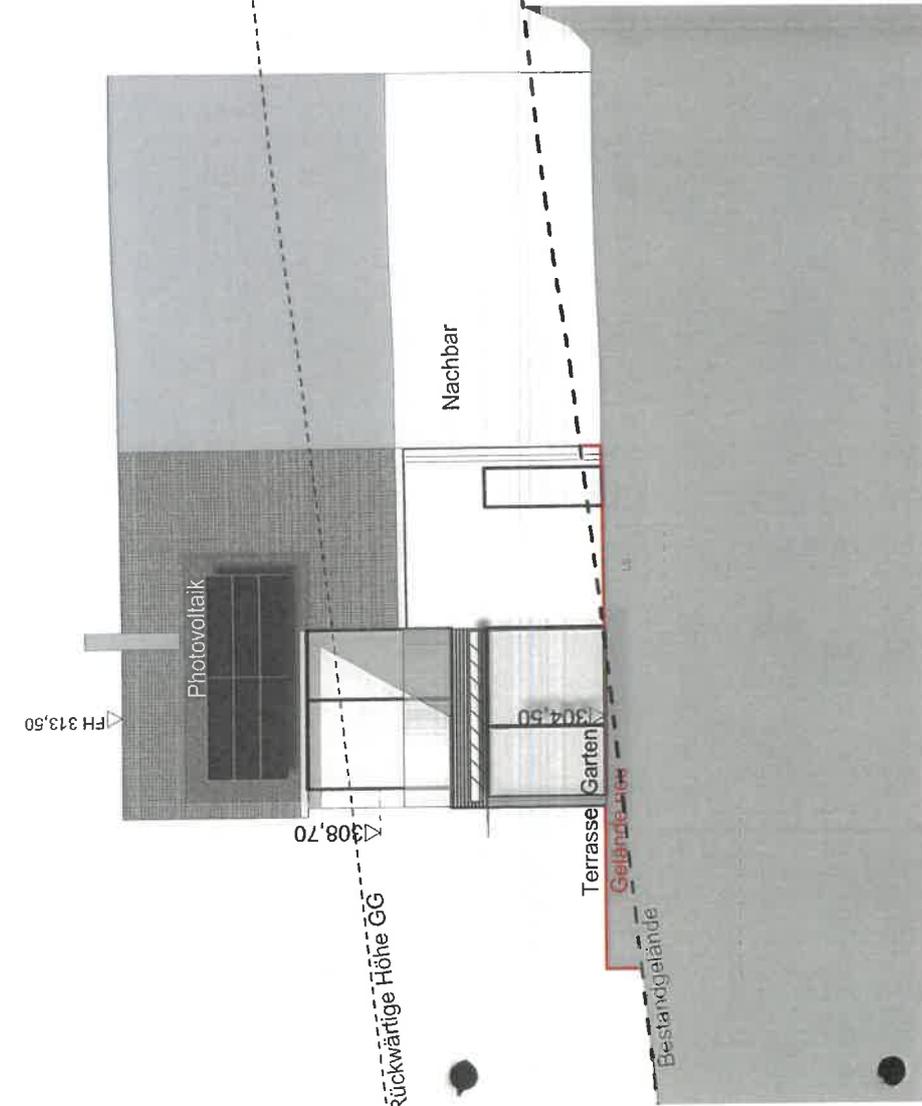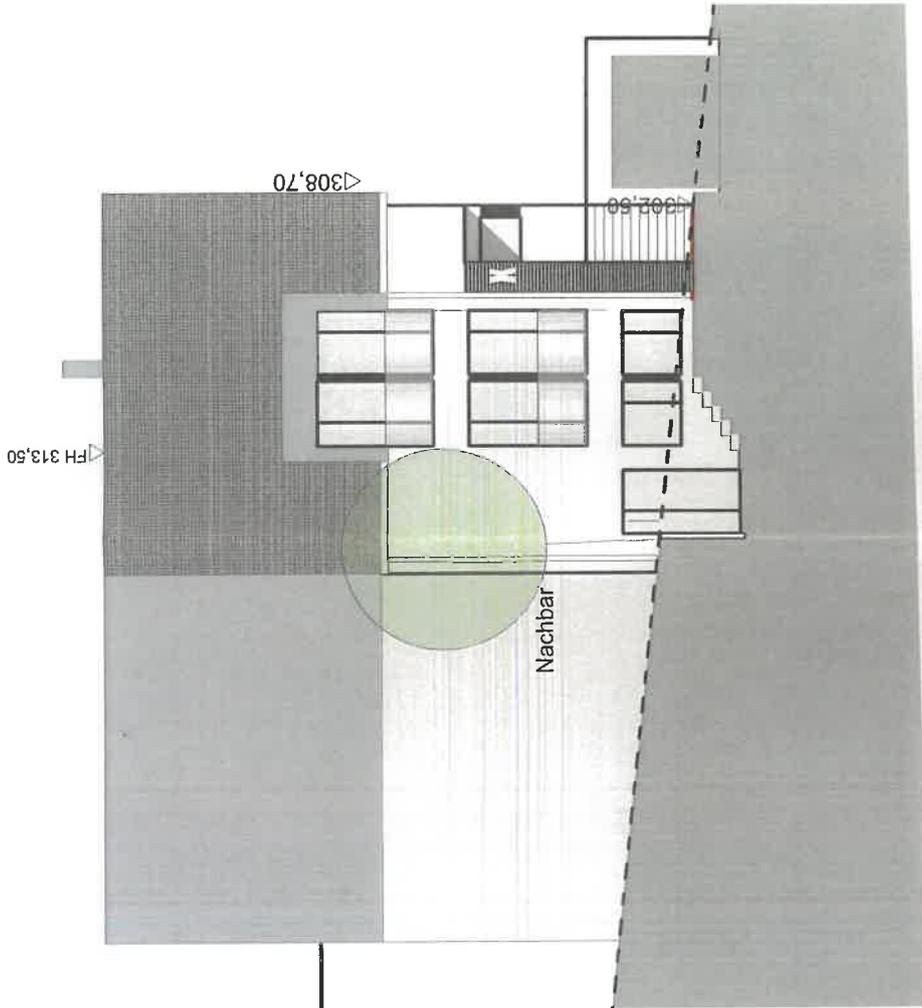

**BAUANTRAG**

ANSICHTEN SÜD, NORD M 1/100 / 5.8.2022  
 Neubau Doppelhaushälfte Schwieberdingen, Esslinger Höhe, Flst. 10553

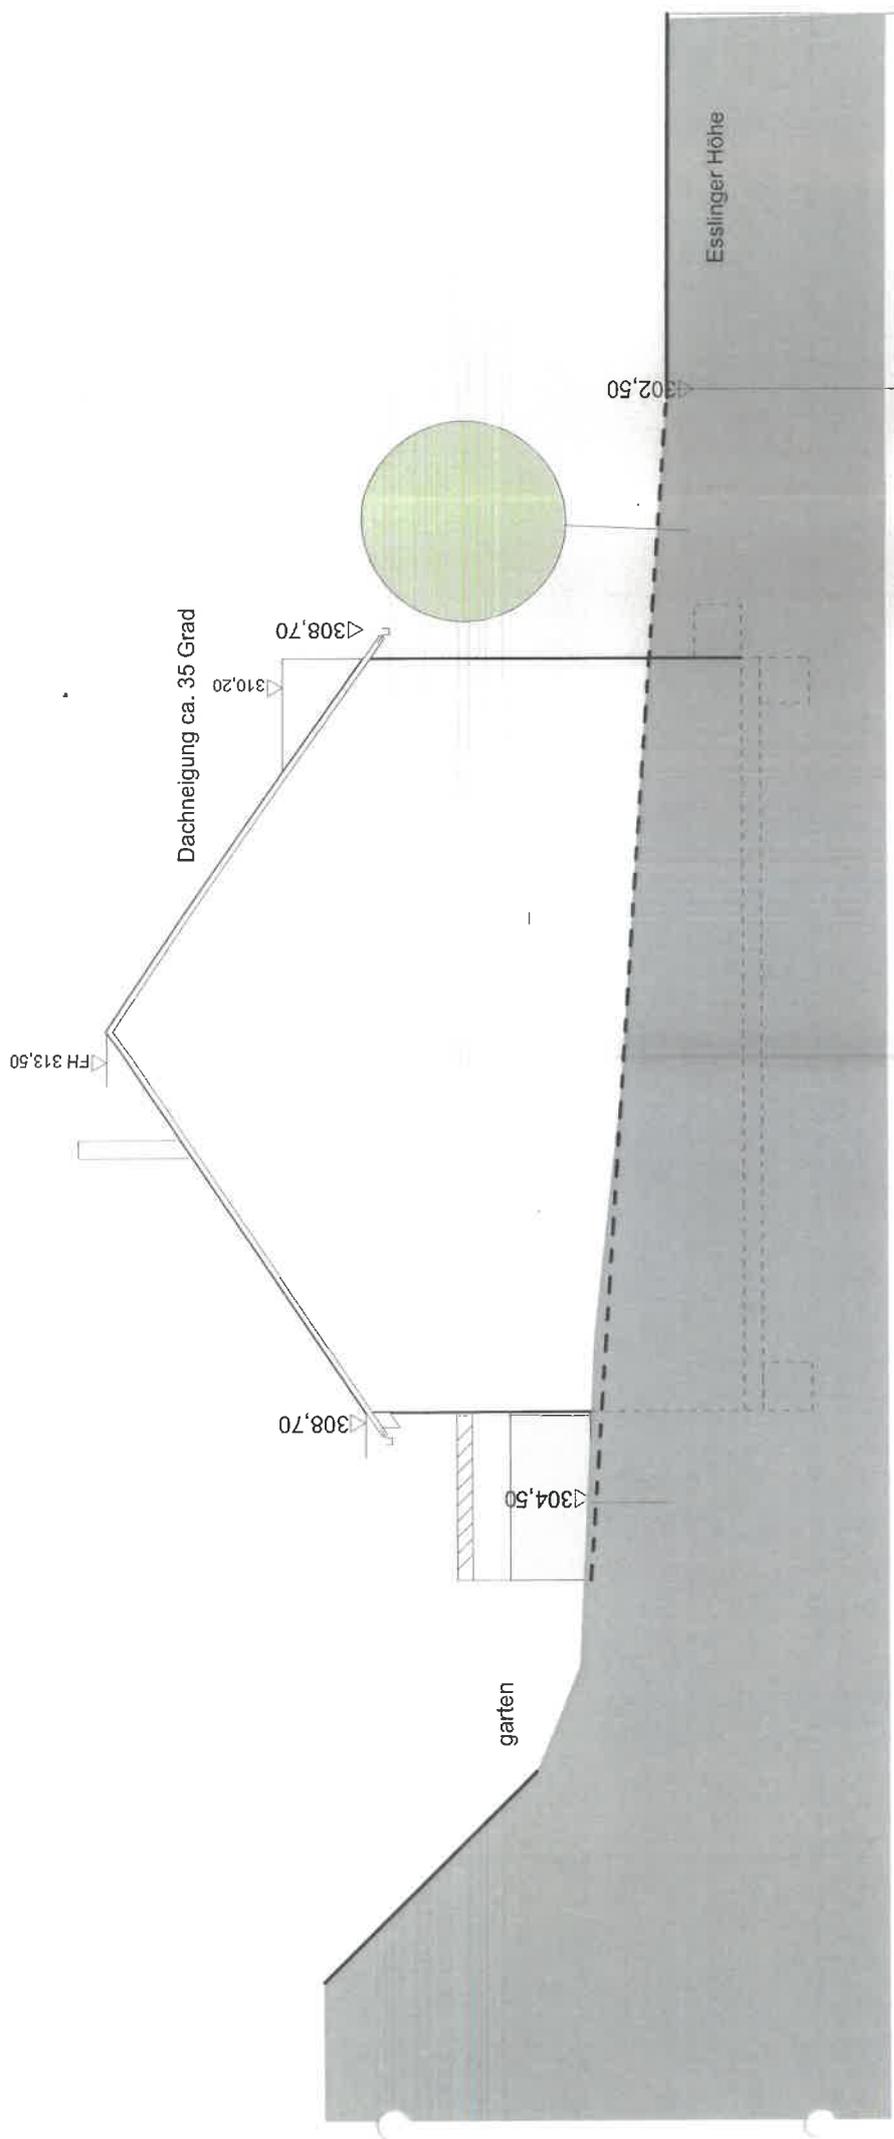

**BAUANTRAG**

ANSICHT OST M 1/100 / 5.8.2022  
 Neubau Doppelhaushälfte Schwieberdingen, Esslinger Höhe, Flst. 10553

