
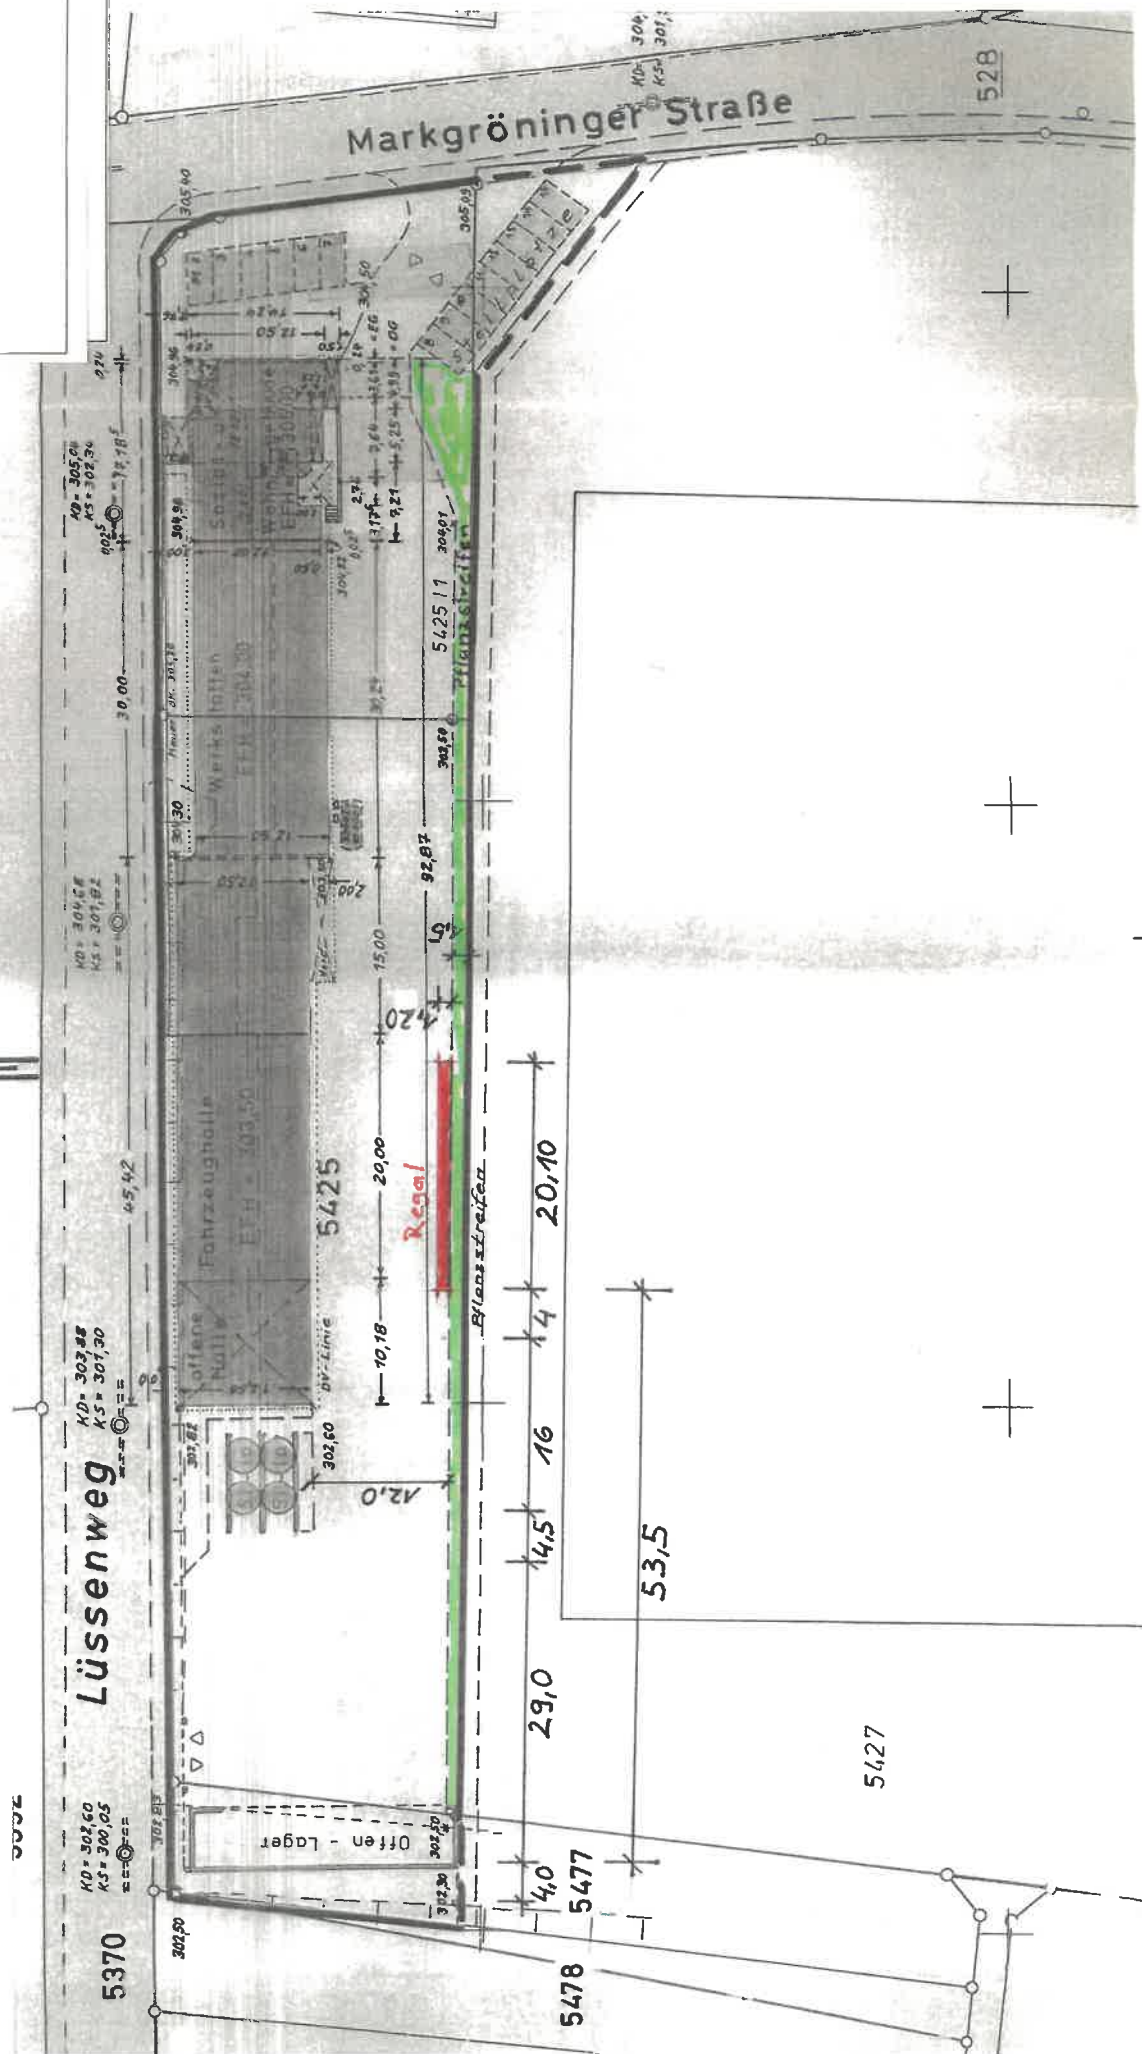


Lageplanskizze

M 1 : 500

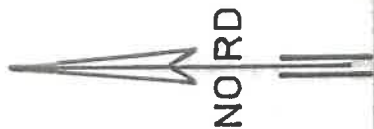

Bauvorhaben



Erstellung eines Regals auf dem Bauhof

Adresse

Markgröninger Straße 41
71701 Schwieberdingen

M 1:100

Grundriss EG

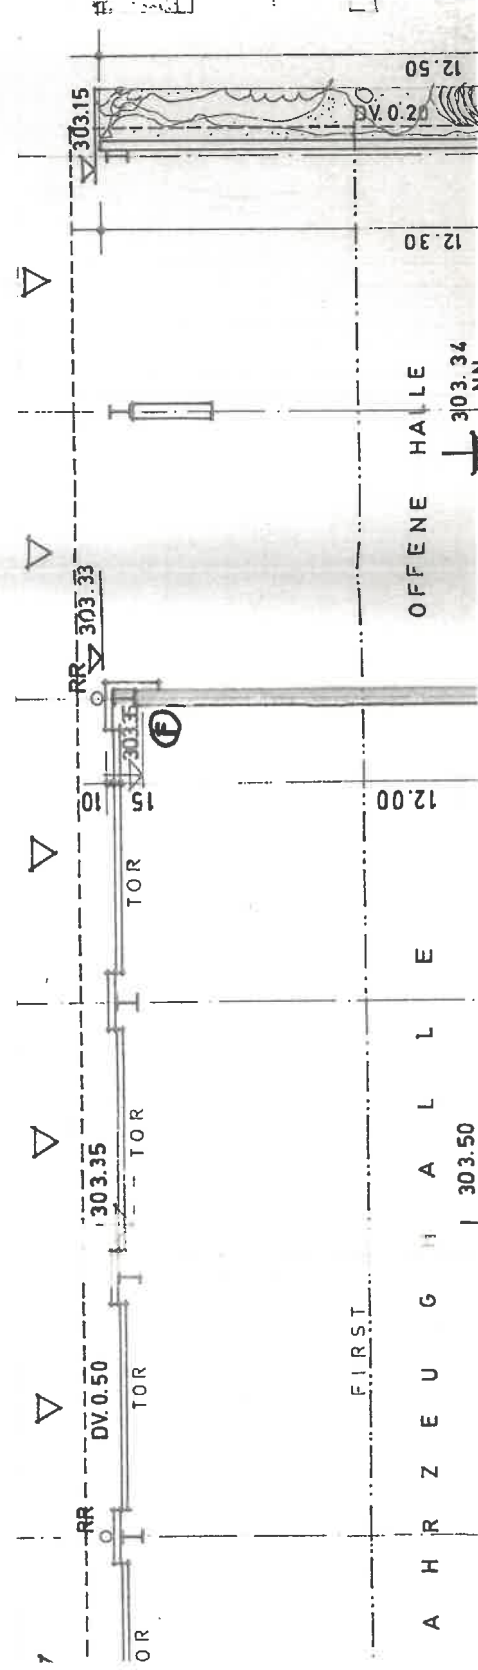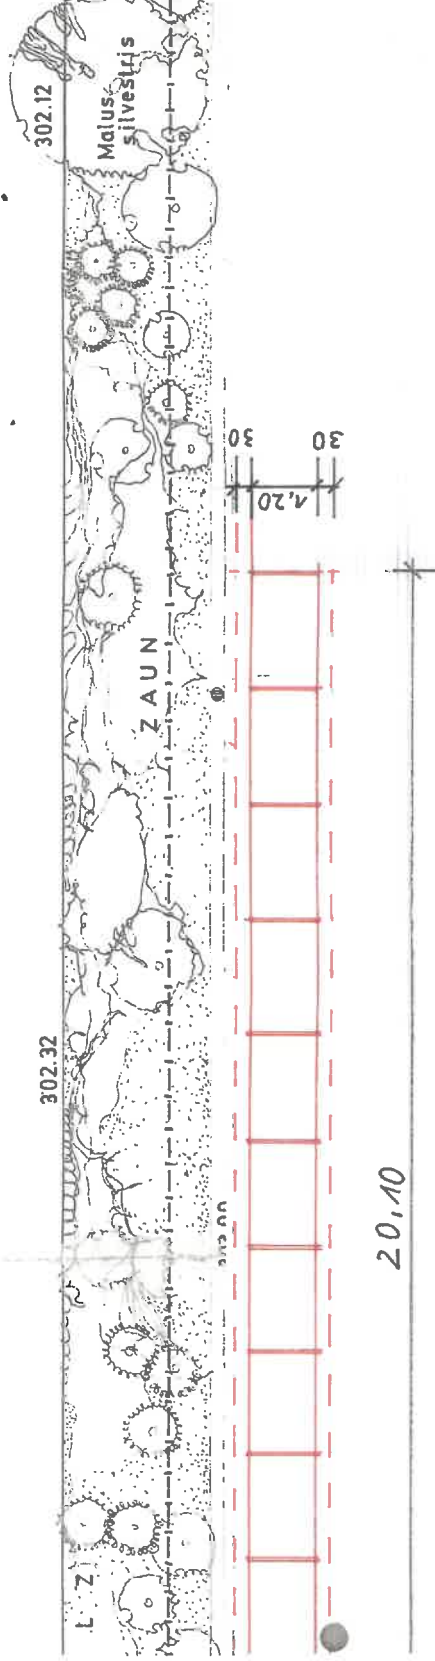

Bauvorhaben

Erstellung eines Regals auf dem Bauhof

Adresse

Markgröninger Straße 41
71701 Schwieberdingen

M 1:100

Schnitt / Ansicht von
Westen

