


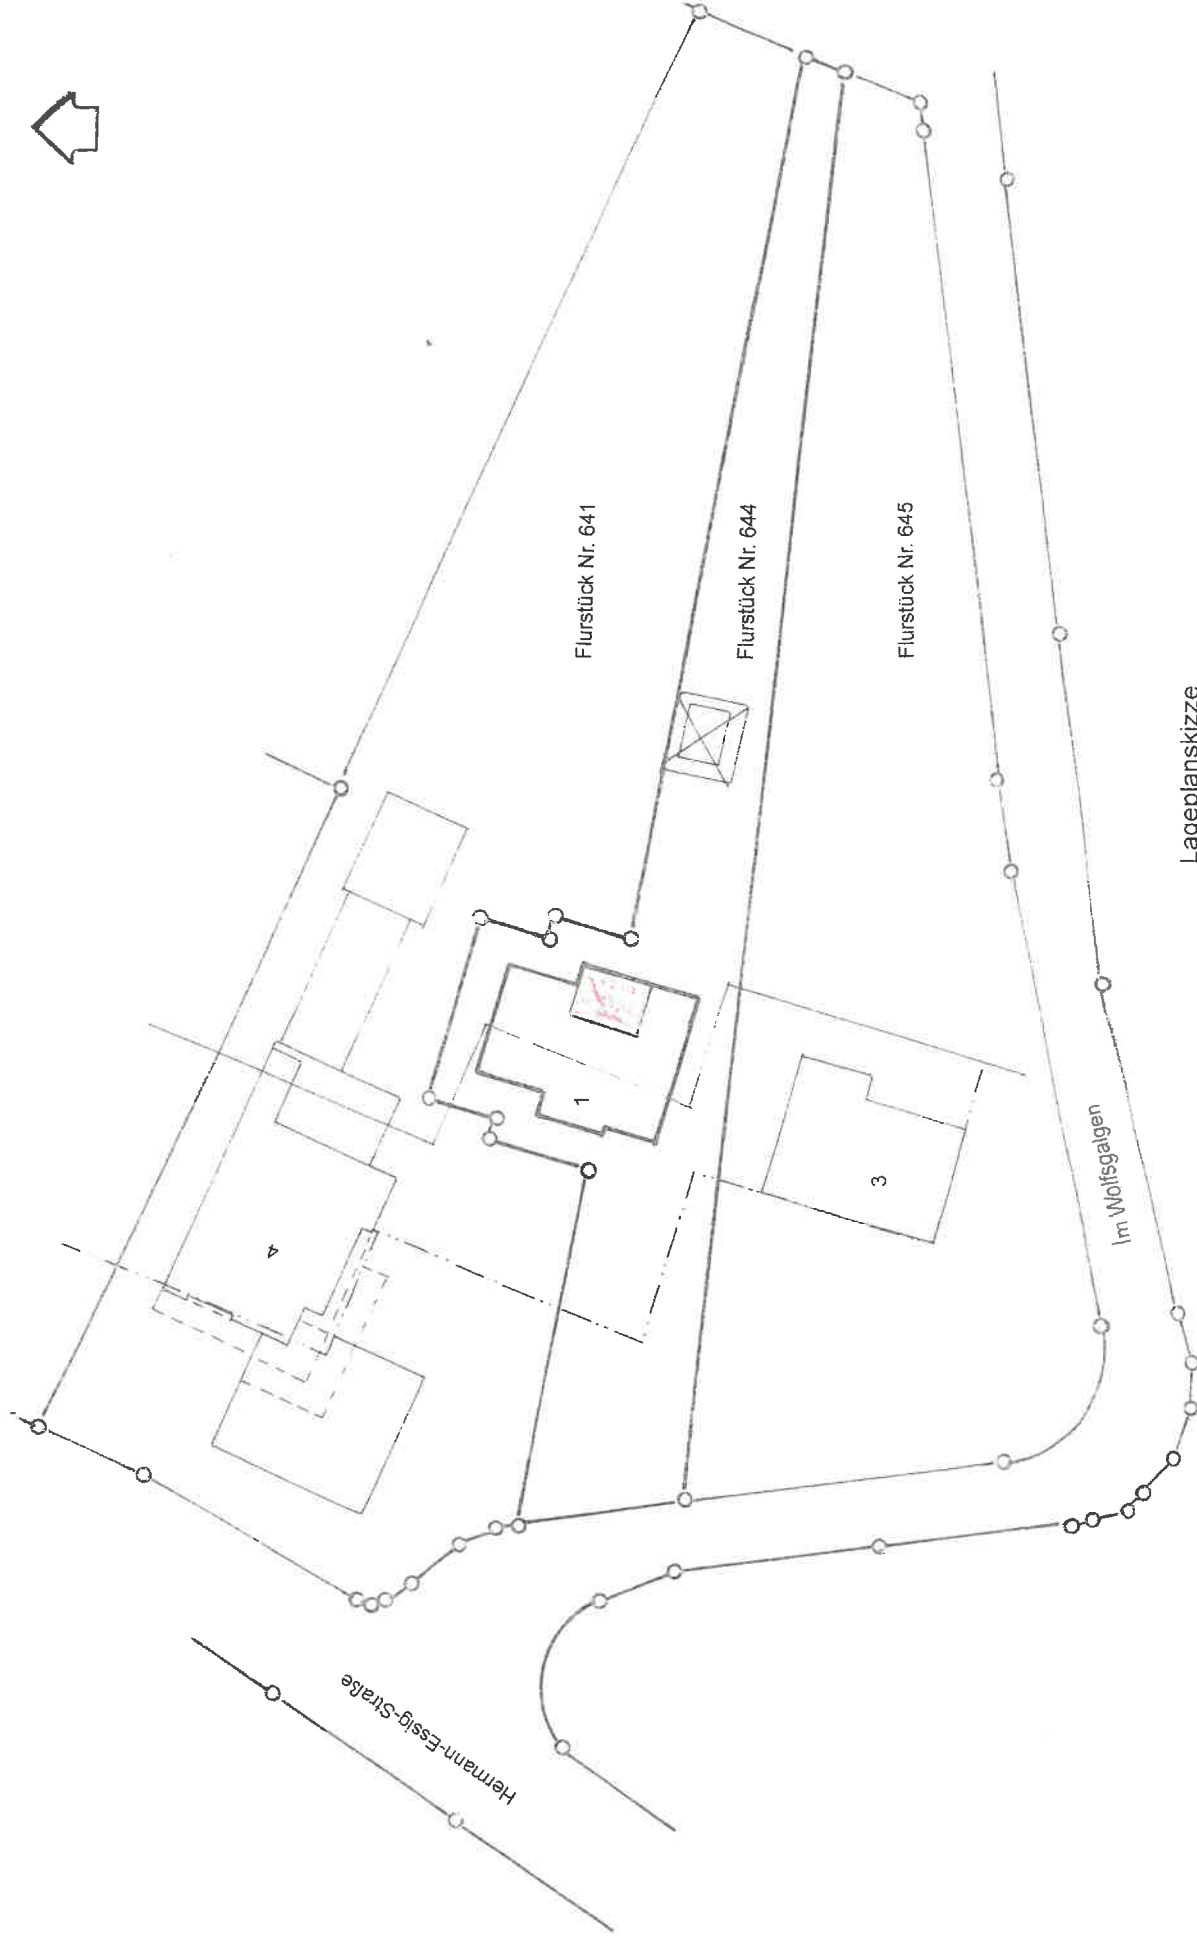

Lageplanskizze
M 1 : 500

Bauvorhaben

Errichtung eines Zwerggiebels mit
Flachdach im Bereich des bestehenden
Badezimmers im Dachgeschoss


Baugrundstück

Schwieberdingen
Im Wolfsgalgen 1

Bauherr

Bernd Blum
Im Wolfsgalgen 1
71701 Schwieberdingen

Grundriss Dachgeschoss M 1 : 100

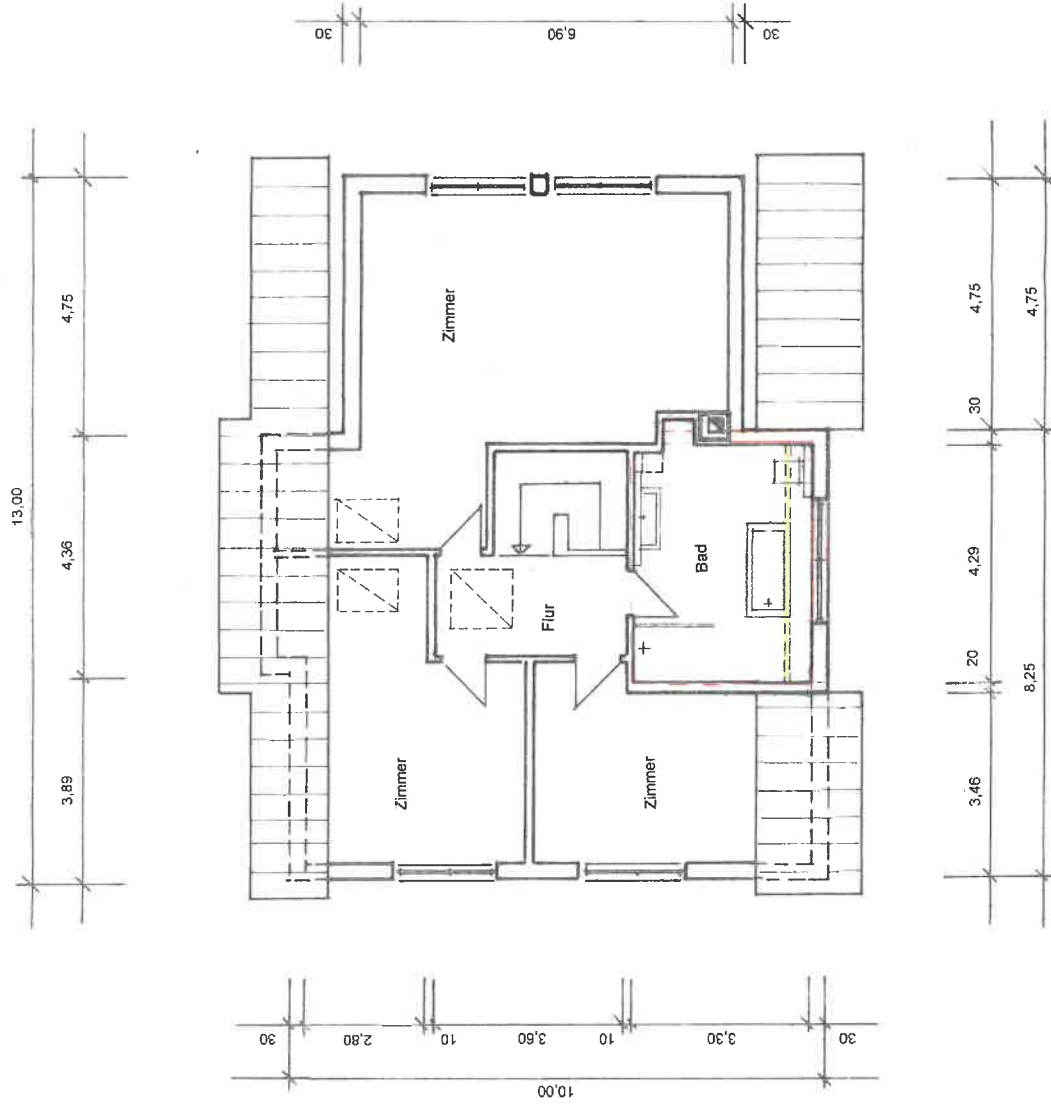


Bauvorhaben

Errichtung eines Zwerggiebels mit
Flachdach im Bereich des bestehenden
Badezimmers im Dachgeschoss

Baugrundstück

Schwieberdingen
Im Wolfsgalgen 1

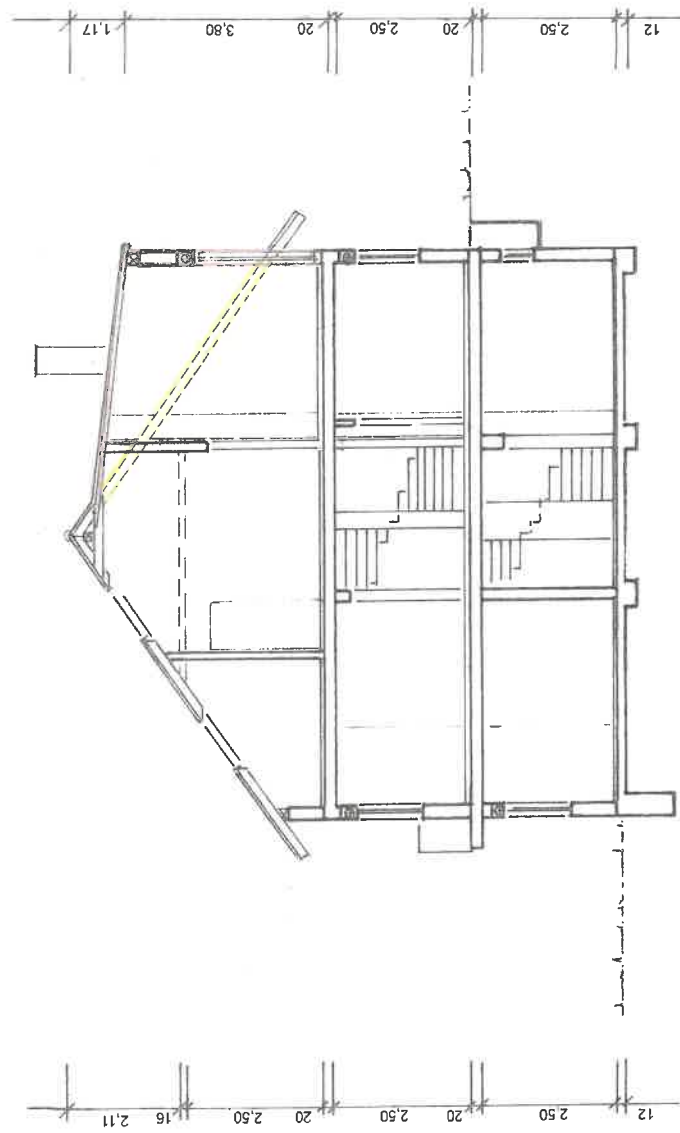


Schnitt
M 1 : 100

Bauvorhaben

Errichtung eines Zwerchgiebels mit
Flachdach im Bereich des bestehenden
Badezimmers im Dachgeschoss

Baugrundstück

Schwieberdingen
Im Wolfsgalgen 1

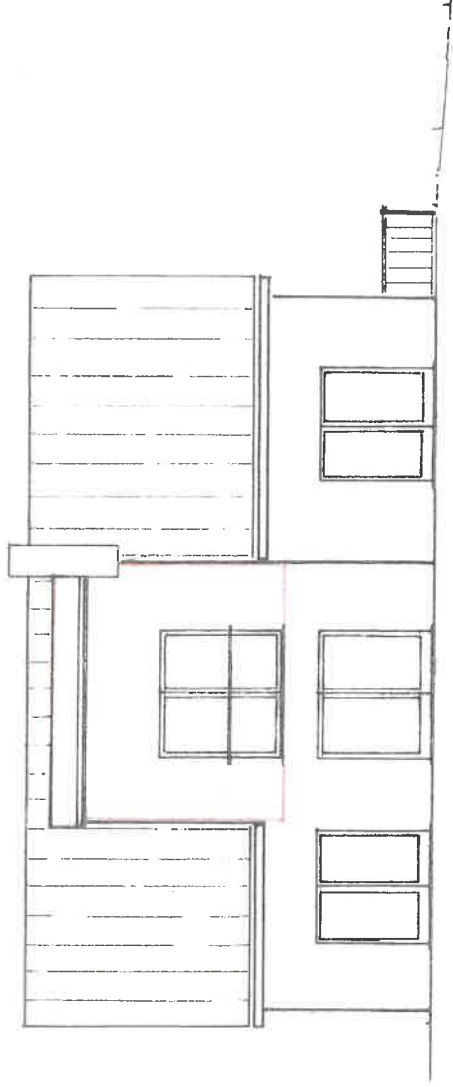


Ansicht Süd
M 1 : 100

Bauvorhaben

Errichtung eines Zwerggiebels mit
Flachdach im Bereich des bestehenden
Badezimmers im Dachgeschoss

Baugrundstück

Schwieberdingen
Im Wolfsgalgen 1

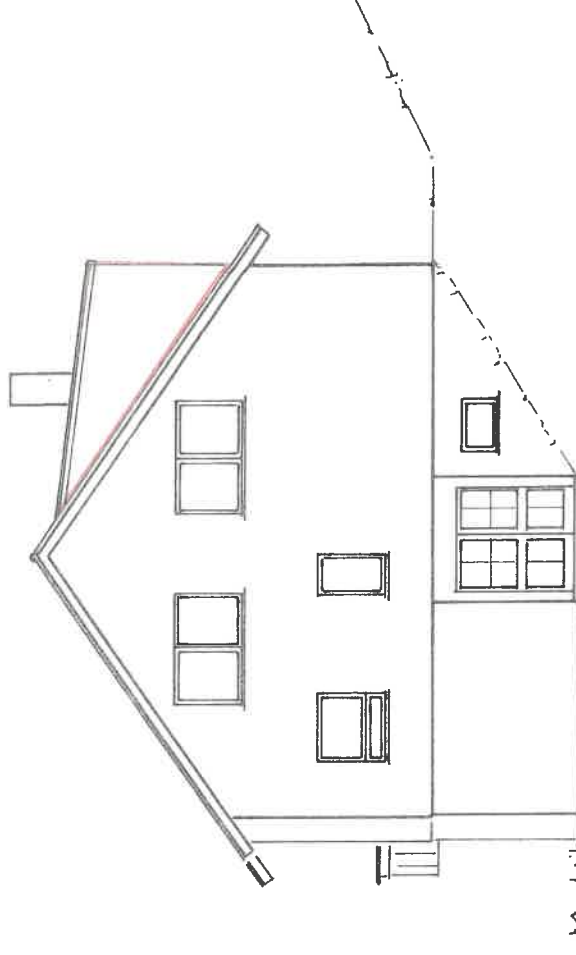


Ansicht West
M 1 : 100

Bauvorhaben

Errichtung eines Zwerggiebels mit
Flachdach im Bereich des bestehenden
Badezimmers im Dachgeschoss

Baugrundstück

Schwieberdingen
Im Wolfsgalgen 1

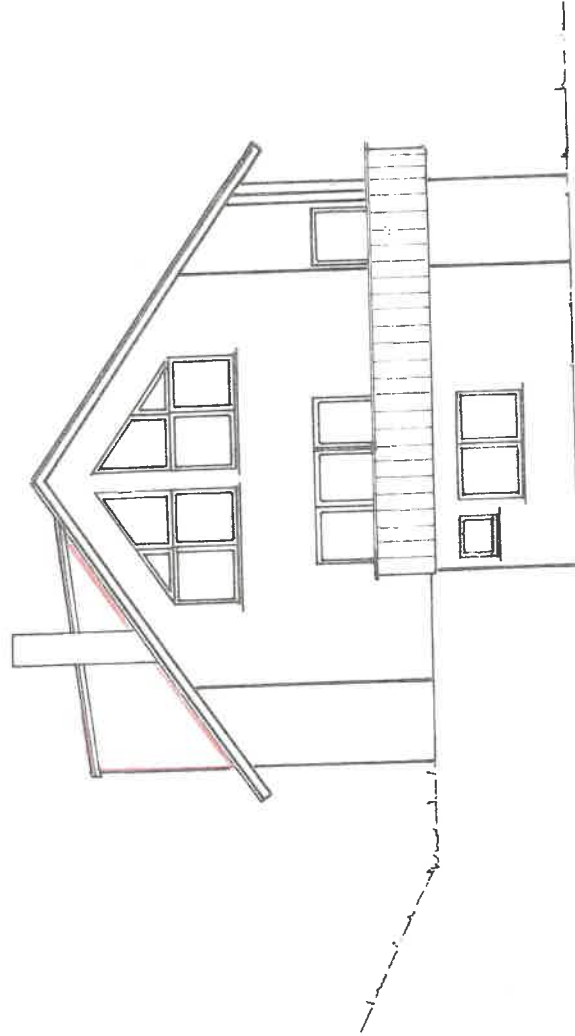

Ansicht Ost
M 1 : 100